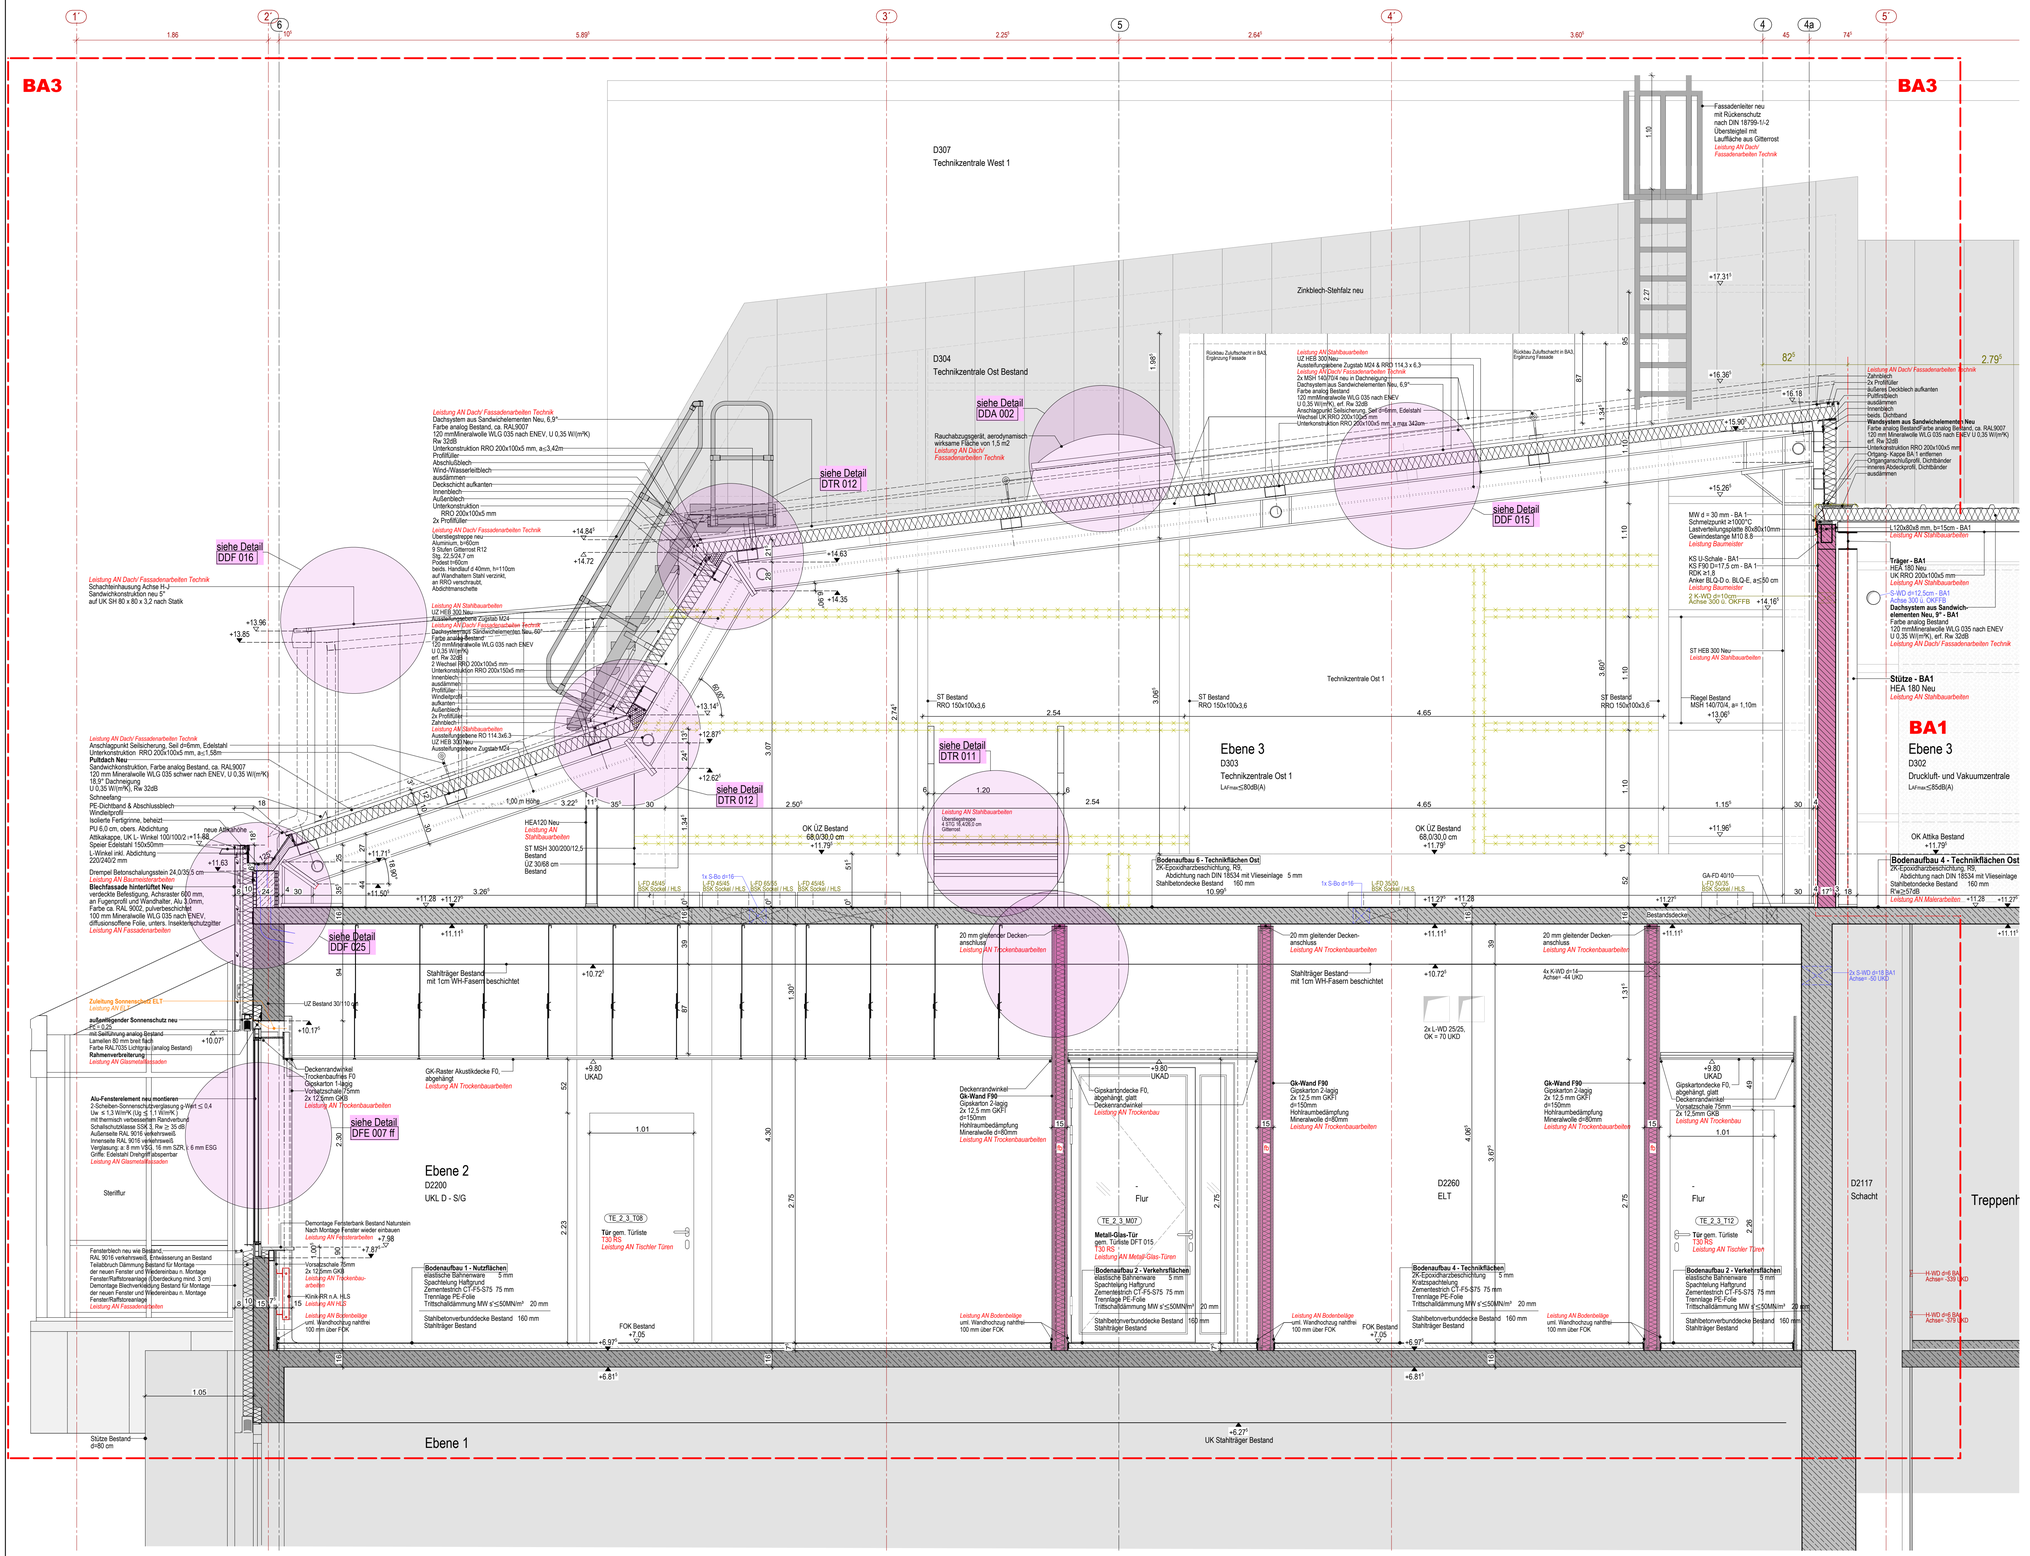
BA3
BA3
BA1
Ebene 3
D303
Technikzentrale Ost 1
LAFmax≤80dB(A)
Ebene 2
D2200
UKL D - S/G
Ebene 1
D307
Technikzentrale West 1
D304
Technikzentrale Ost Bestand
Ebene 3
D302
Druckluft- und Vakuumzentrale
LAFmax≤85dB(A)
D2260
ELT
D2117
Schacht
Treppenh
Zinkblech-Stehfalz neu
Fassadenleiter neu mit Rückenschutz nach DIN 18799-1/-2 Übersteigteil mit Lauffläche aus Gitterrost
Leistung AN Dach/ Fassadenarbeiten Technik
siehe Detail DDA 002
siehe Detail DTR 012
siehe Detail DDF 015
siehe Detail DDF 016
siehe Detail DTR 011
siehe Detail DTR 012
siehe Detail DDF 025
siehe Detail DFE 007 ff
Rauchabzugsgerät, aerodynamisch wirksame Fläche von 1,5 m2
Leistung AN Dach/ Fassadenarbeiten Technik
Leistung AN Dach/ Fassadenarbeiten Technik
Dachsystem aus Sandwichelementen Neu, 6,9°
Farbe analog Bestand, ca. RAL9007
120 mmMineralwolle WLG 035 nach ENEV, U 0,35 W/(m²K)
Rw 32dB
Unterkonstruktion RRO 200x100x5 mm, a≤3,42m
Profilfüller
Abschlußblech
Wind-/Wasserkeilblech
ausdämmen
Deckschicht aufkanten
Innenblech
Außenblech
Unterkonstruktion
RRO 200x100x5 mm
2x Profilfüller
Leistung AN Dach/ Fassadenarbeiten Technik
Überstiegtreppe neu
Aluminium, b=60cm
9 Stufen Gitterrost R12
Stg. 22,5/24,7 cm
Podest l=80cm
beids. Handlauf ø 40mm, h=110cm
auf Wandhalter, Stahl verzinkt,
an RRO verschraubt,
Abdichtmanschette
Leistung AN Stahlbauarbeiten
UZ HEB 300 Neu
Leistung AN Stahlbauarbeiten
Austeifungsebene Zugstab M24
Leistung AN Dach/ Fassadenarbeiten Technik
Dachsystem aus Sandwichelementen Neu, 60°
Farbe analog Bestand
120 mmMineralwolle WLG 035 nach ENEV
U 0,35 W/(m²K)
erf. Rw 32dB
2 Wechsel RRO 200x100x5 mm
Unterkonstruktion RRO 200x150x5 mm
Innenblech
ausdämmen
Profilfüller
Windleitprofil
aufkanten
Außenblech
Deckschicht
Zahnblech
Leistung AN Stahlbauarbeiten
Austeifungsebene RO 114,3x6,3
UZ HEB 300 Neu
Austeifungsebene Zugstab M24
Leistung AN Dach/ Fassadenarbeiten Technik
Anschlagpunkt Seilsicherung, Seil d=6mm, Edelstahl
Unterkonstruktion RRO 200/100x5 mm, a≤1,58m
Pultdach Neu
Sandwichkonstruktion, Farbe analog Bestand, ca. RAL9007
120 mm Mineralwolle WLG 035 schwer nach ENEV, U 0,35 W/(m²K)
18,9° Dachneigung
U 0,35 W/(m²K), Rw 32dB
Schneefang
PE-Dichtband & Abschlussblech
Windleitprofil
Isolierte Fertigrinne, beheizt
PU 6,0 cm, obers. Abdichtung
Attikakappe, UK L- Winkel 100/100/2 /+11,88
Speier Edelstahl 150x50mm
L-Winkel inkl. Abdichtung
220/240/2 mm
Drempel Betonschalungsstein 24,0/35,5 cm
Leistung AN Gebäudehülle
Blechfassade hinterlüftet Neu
verdeckte Befestigung, Achsraster 600 mm,
an Fugenprofil und Wandhalter, Alu 3,0mm,
Farbe ca. RAL 9002, pulverbeschichtet
100 mm Mineralwolle WLG 035 nach ENEV,
diffusionsoffene Folie, unters. Inwelterschutzgitter
Leistung AN Fassadenarbeiten
neue Attikahöhe
Zuleitung Sonnenschutz ELT
Leistung AN ELT
aufsitzender Sonnenschutz neu
PC = 0,25
mit Lochfüllung analog Bestand
Lamellen 80 mm breit flach
Farbe RAL7035 Lichtgrau (analog Bestand)
Rahmenverbreiterung
Leistung AN Glasmetallfassaden
Alu-Fensterelement neu montieren
3-Scheiben-Sonnenschutzverglasung g-Wert ≤ 0,4
Uw ≤ 1,3 W/m²K (Ug ≤ 1,1 W/m²K)
mit thermisch verbessertem Randverbund
Schallschutzklasse SSK 3, Rw ≥ 35 dB
Außenseite RAL 9016 verkehrsweiß
Innenseite RAL 9016 verkehrsweiß
Verglasung: ø 8 mm VSG, 16 mm SZR, ø 6 mm ESG
Griffe: Edelstahl Drehgriff absperrbar
Leistung AN Glasmetallfassaden
Sterilflur
Fensterblech neu wie Bestand,
RAL 9016 verkehrsweiß, Entwässerung an Bestand
Teilabbruch Dämmung Bestand für Montage
der neuen Fenster und Wiedereinbau n. Montage
Fensterfalzsteganlage (Überdeckung mind. 3 cm)
Demontage Blechverkleidung Bestand für Montage
der neuen Fenster und Wiedereinbau n. Montage
Fensterfalzsteganlage
Leistung AN Fassadenarbeiten
Demontage Fensterbank Bestand Natursteln
Nach Montage Fenster wieder einbauen
Leistung AN Fensterarbeiten
Vorsatzschale 75mm
2x 12,5mm GKB
Leistung AN Trockenbau-arbeiten
Klinik-RR n.A. HLS
Leistung AN HLS
Leistung AN Bodenbeläge
uml. Wandhochzug nahtfrei
100 mm über FOK
Deckenrandwinkel
Trockenbaufries F0
Gipskarton 1-lagig
Vorsatzschale/75mm
2x 12,5mm GKB
Leistung AN Trockenbauarbeiten
GK-Raster Akustikdecke F0, abgehängt
Leistung AN Trockenbauarbeiten
Deckenrandwinkel
Gk-Wand F90
Gipskarton 2-lagig
2x 12,5 mm GKF
d=150mm
Hohlraumbedämpfung
Mineralwolle d=80mm
Leistung AN Trockenbauarbeiten
Gipskartondecke F0, abgehängt, glatt
Deckenrandwinkel
Leistung AN Trockenbau
Gk-Wand F90
Gipskarton 2-lagig
2x 12,5 mm GKF
d=150mm
Hohlraumbedämpfung
Mineralwolle d=80mm
Leistung AN Trockenbauarbeiten
Gipskartondecke F0, abgehängt, glatt
Deckenrandwinkel
Vorsatzschale 75mm
2x 12,5mm GKB
Leistung AN Trockenbau
Leistung AN Bodenbeläge
uml. Wandhochzug nahtfrei
100 mm über FOK
Bodenaufbau 1 - Nutzflächen
elastische Bahnenware 5 mm
Spachtelung Haftgrund
Zementestrich CT-F5-S75 75 mm
Trennlage PE-Folie
Trittschalldämmung MW s'≤ 50MN/m³ 20 mm
Stahlbetonverbunddecke Bestand 160 mm
Stahlträger Bestand
Bodenaufbau 2 - Verkehrsflächen
elastische Bahnenware 5 mm
Spachtelung Haftgrund
Zementestrich CT-F5-S75 75 mm
Trennlage PE-Folie
Trittschalldämmung MW s'≤ 50MN/m³ 20 mm
Stahlbetonverbunddecke Bestand 160 mm
Stahlträger Bestand
Bodenaufbau 4 - Technikflächen
2K-Epoxidharzbeschichtung 5 mm
Kratzspachtelung
Zementestrich CT-F5-S75 75 mm
Trennlage PE-Folie
Trittschalldämmung MW s'≤ 50MN/m³ 20 mm
Stahlbetonverbunddecke Bestand 160 mm
Stahlträger Bestand
Bodenaufbau 6 - Technikflächen Ost
2K-Epoxidharzbeschichtung, RS
Abdichtung nach DIN 18534 mit Vliseseinlage 5 mm
Stahlbetondecke Bestand 160 mm
10.99°
Bodenaufbau 4 - Technikflächen Ost
2K-Epoxidharzbeschichtung, RS
Abdichtung nach DIN 18534 mit Vliseseinlage
Stahlbetondecke Bestand 160 mm
Leistung AN Malerarbeiten
Leistung AN Stahlbauarbeiten
UZ HEB 300 Neu
Austeifungsebene Zugstab M24 & RRO 114,3 x 6,3
Leistung AN Dach/ Fassadenarbeiten Technik
2x MSH 140/70/4 neu in Dachneigung
Dachsystem aus Sandwichelementen Neu, 6,9°
Farbe analog Bestand
120 mmMineralwolle WLG 035 nach ENEV
U 0,35 W/(m²K), erf. Rw 32dB
Anschlagpunkt Seilsicherung, Seil d=6mm, Edelstahl
Wechsel UK RRO 200x100x5 mm
Unterkonstruktion RRO 200x100x5 mm, a max 342cm
Rückbau Zuluftschacht in BA3, Ergänzung Fassade
Rückbau Zuluftschacht in BA3, Ergänzung Fassade
Leistung AN Stahlbauarbeiten
UZ HEB 300 Neu
Austeifungsebene Zugstab M24 & RRO 114,3 x 6,3
Leistung AN Dach/ Fassadenarbeiten Technik
2x MSH 140/70/4 neu in Dachneigung
Dachsystem aus Sandwichelementen Neu, 6,9°
Farbe analog Bestand
120 mmMineralwolle WLG 035 nach ENEV
U 0,35 W/(m²K), erf. Rw 32dB
Anschlagpunkt Seilsicherung, Seil d=6mm, Edelstahl
Wechsel UK RRO 200x100x5 mm
Unterkonstruktion RRO 200x100x5 mm, a max 342cm
Leistung AN Dach/ Fassadenarbeiten Technik
Zahnblech
2x Profilfüller
äußeres Deckblech aufkanten
Puffroblech
ausdämmen
Innenblech
Wärmeschutz und
Dachsystem aus Sandwichelementen Neu
Farbe analog BestandFarbe analog Bestand, ca. RAL9007
120 mm Mineralwolle WLG 035 nach ENEV U 0,35 W/(m²K)
erf. Rw 32dB
Unterkonstruktion RRO 200x100x5 mm
Leistung AN Stahlbauarbeiten
Organg- Kappe BA1 entfernen
Organganschlußprofil, Dichtbänder
mineres Abdeckprofil, Dichtbänder
ausdämmen
MW d = 30 mm - BA 1
Schmelzpunkt ≥1000°C
Lastverteilungsplatte 80x80x10mm
Gewindestange M10 8.8
Leistung Baumeister
KS U-Schale - BA1
KS F90 D=17,5 cm - BA 1
RDK ≥1,8
Anker BL/Q-D o. BL/Q-E, a≤50 cm
Leistung Baumeister
2 K-WD d=10cm
Achse 300 ü. OKFFB
ST HEB 300 Neu
Leistung AN Stahlbauarbeiten
Riegel Bestand
MSH 140/70/4, a= 1,10m
L120x80x8 mm, b=15cm - BA1
Leistung AN Stahlbauarbeiten
S-WD d=12,5cm - BA1
Achse 300 ü. OKFFB
Träger - BA1
HEA 180 Neu
UK RRO 200x100x5 mm
Leistung AN Stahlbauarbeiten
Dachsystem aus Sandwich-elementen Neu, 9° - BA1
Farbe analog Bestand
120 mmMineralwolle WLG 035 nach ENEV
U 0,35 W/(m²K), erf. Rw 32dB
Leistung AN Dach/ Fassadenarbeiten Technik
Stütze - BA1
HEA 180 Neu
Leistung AN Stahlbauarbeiten
OK Attika Bestand +11.79²
Bestandsdecke
2x S-WD d=18 BA1 Achse= -50 UKD
H-WD d=8 BA1 Achse= -339 UKD
H-WD d=8 BA1 Achse= -379 UKD
Stütze Bestand d=80 cm
UK Stahlträger Bestand +6.27¹
OK ÜZ Bestand 68,0/30,0 cm +11.79²
OK ÜZ Bestand 68,0/30,0 cm +11.79²
OK ÜZ Bestand 68,0/30,0 cm +11.79²
HEA120 Neu
Leistung AN Stahlbauarbeiten
ST MSH 300/200/12,5 Bestand
UZ 30/68 cm Bestand
Leistung AN Stahlbauarbeiten
Überstiegstreppe
4 STG 16,4/26,0 cm
Gitterrost
ST Bestand RRO 150x100x3,6
ST Bestand RRO 150x100x3,6
ST Bestand RRO 150x100x3,6
Technikzentrale Ost 1
Flur
Flur
TE 2_3_T08
Tür gem. Türliste
T30 RS
Leistung AN Tischler Türen
TE 2_3_M07
Metall-Glas-Tür
gem. Türliste DFT 015
T30 RS
Leistung AN Metall/Glas-Türen
TE 2_3_T12
Tür gem. Türliste
T30 RS
Leistung AN Tischler Türen
1x S-Bo d=16
LED 45/45 SSK Sockel / HLS
1x S-Bo d=16
LED 45/45 SSK Sockel / HLS
LED 45/45 SSK Sockel / HLS
LED 45/45 SSK Sockel / HLS
LED 35/30 SSK Sockel / HLS
GA-FD 40/10 LED 30/30 SSK Sockel / HLS
1.86
5.89⁵
2.25⁵
2.64⁵
3.60⁵
45
74⁵
+17.31²
+16.36²
+16.18
+15.90²
+15.26²
+14.84²
+14.72
+14.63
+14.35
+14.16²
+13.96
+13.85
+13.14²
+12.87⁵
+12.62²
+11.71²
+11.63
+11.50²
+11.28
+11.27²
+11.11²
+10.72²
+10.17²
+10.07²
+9.80 UKAD
+7.98
+7.89²
+7.05
+6.97²
+6.81²
+11.96²
+11.27²
+11.28
+11.27²
+11.11²
+11.11²
+11.11