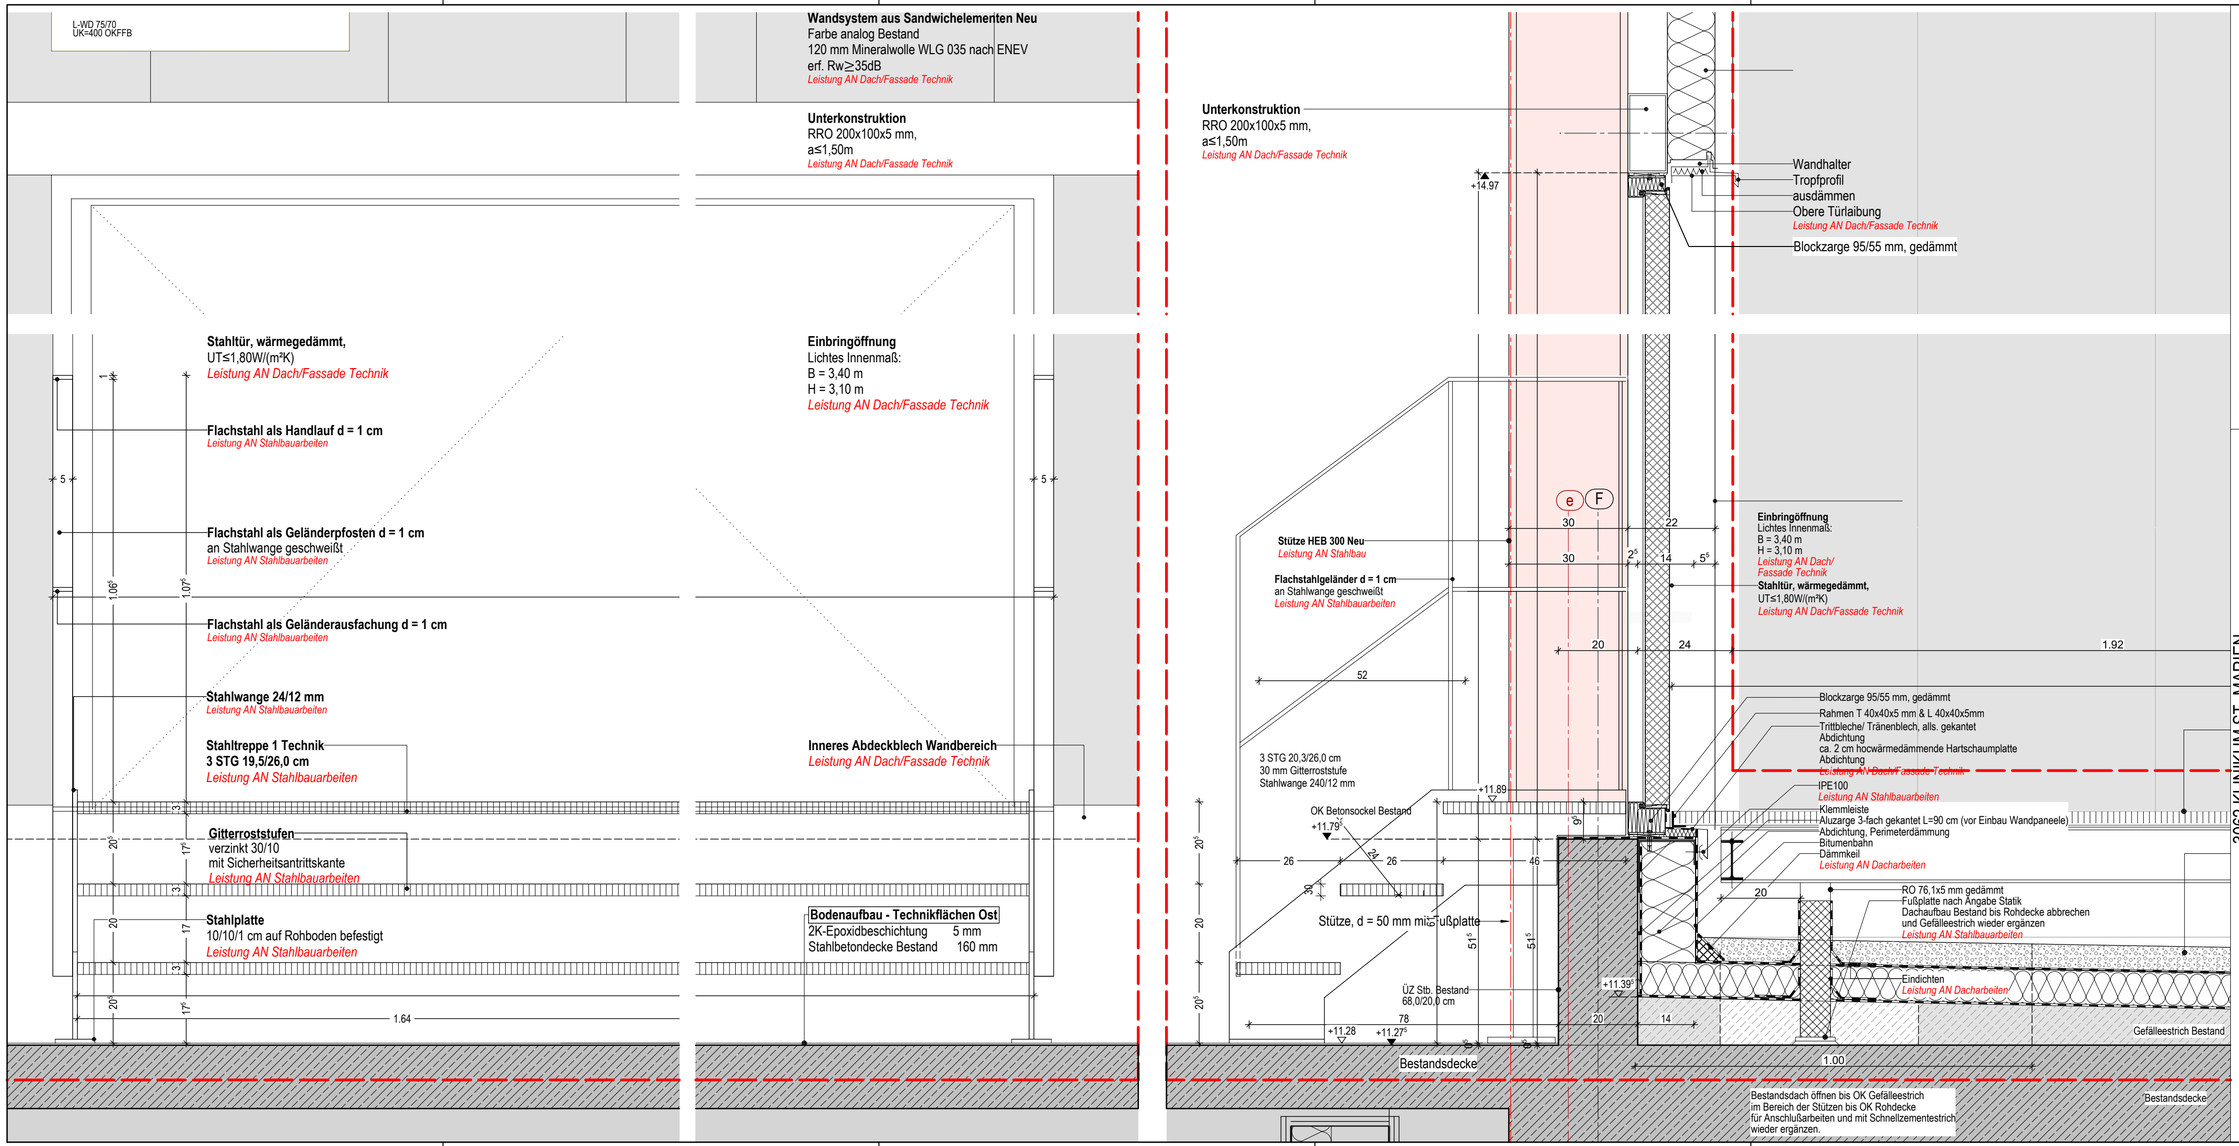
L-WD 75/70
UK=400 OKFFB
Wandsystem aus Sandwichelementen Neu
Farbe analog Bestand
120 mm Mineralwolle WLG 035 nach ENEV
erf. Rw≥35dB
Leistung AN Dach/Fassade Technik
Unterkonstruktion
RRO 200x100x5 mm,
a≤1,50m
Leistung AN Dach/Fassade Technik
Stahltür, wärmegedämmt,
UT≤1,80W/(m²K)
Leistung AN Dach/Fassade Technik
Einbringöffnung
Lichtes Innenmaß:
B = 3,40 m
H = 3,10 m
Leistung AN Dach/Fassade Technik
Flachstahl als Handlauf d = 1 cm
Leistung AN Stahlbauarbeiten
Flachstahl als Geländerpfosten d = 1 cm
an Stahlwange geschweißt
Leistung AN Stahlbauarbeiten
Flachstahl als Geländerausfachung d = 1 cm
Leistung AN Stahlbauarbeiten
Stahlwange 24/12 mm
Leistung AN Stahlbauarbeiten
Stahltreppe 1 Technik
3 STG 19,5/26,0 cm
Leistung AN Stahlbauarbeiten
Inneres Abdeckblech Wandbereich
Leistung AN Dach/Fassade Technik
Gitterroststufen
verzinkt 30/10
mit Sicherheitsantrittskante
Leistung AN Stahlbauarbeiten
Stahlplatte
10/10/1 cm auf Rohboden befestigt
Leistung AN Stahlbauarbeiten
Bodenaufbau - Technikflächen Ost
2K-Epoxidbeschichtung 5 mm
Stahlbetondecke Bestand 160 mm
1.64
Unterkonstruktion
RRO 200x100x5 mm,
a≤1,50m
Leistung AN Dach/Fassade Technik
+14.97
Wandhalter
Tropfprofil
ausdämmen
Obere Türlaibung
Leistung AN Dach/Fassade Technik
Blockzarge 95/55 mm, gedämmt
Stütze HEB 300 Neu
Leistung AN Stahlbau
Flachstahlgeländer d = 1 cm
an Stahlwange geschweißt
Leistung AN Stahlbauarbeiten
3 STG 20,3/26,0 cm
30 mm Gitterroststufe
Stahlwange 240/12 mm
OK Betonsockel Bestand
+11.79
+11.89
Stütze, d = 50 mm mit Fußplatte
ÜZ Stb. Bestand
68,0/20,0 cm
+11.39
+11.28
+11.27
Bestandsdecke
Einbringöffnung
Lichtes Innenmaß:
B = 3,40 m
H = 3,10 m
Leistung AN Dach/
Fassade Technik
Stahltür, wärmegedämmt,
UT≤1,80W/(m²K)
Leistung AN Dach/Fassade Technik
Blockzarge 95/55 mm, gedämmt
Rahmen T 40x40x5 mm & L 40x40x5mm
Trittbleche/ Tränenblech, alls. gekantet
Abdichtung
ca. 2 cm hocwärmedämmende Hartschaumplatte
Abdichtung
Leistung AN Dach/Fassade Technik
IPE100
Leistung AN Stahlbauarbeiten
Klemmleiste
Aluzarge 3-fach gekantet L=90 cm (vor Einbau Wandpaneele)
Abdichtung, Perimeterdämmung
Bitumenbahn
Dämmkeil
Leistung AN Dacharbeiten
RO 76,1x5 mm gedämmt
Fußplatte nach Angabe Statik
Dachaufbau Bestand bis Rohdecke abbrechen
und Gefälleestrich wieder ergänzen
Leistung AN Stahlbauarbeiten
Eindichten
Leistung AN Dacharbeiten
Gefälleestrich Bestand
Bestandsdecke
Bestandsdach öffnen bis OK Gefälleestrich
im Bereich der Stützen bis OK Rohdecke
für Anschlußarbeiten und mit Schnellzementestrich
wieder ergänzen.
1.92
1.00
INDEX DATUM GEZ. BEMERKUNG
ARCHITEKT:
BAUHERR:
KLINIKUM ST. MARIEN AMBERG
MARIA-HILF-PLATZ 7
92224 AMBERG
AUSFÜHRUNGSPLANUNG
3062 KLINIKUM ST. MARIEN
AMBERG NEUBAU OP
KLINIKUM ST. MARIEN AMBERG
DETAIL
DTR 006
BA2.1 STAHLTREPPE ACHSE F/6-7 IN E3
Plannummer: KSM ZOP-ARC-A-DT-DTR-006-F-1
FORMAT 297 / 650
GEZEICHNET/GEPRÜFT
MAßSTAB 1/50
DATUM FREIGABE 16.01.2024
DATUM ERSTELLUNG 20.07.2022
H/B = 297 / 650 (0.19m²)
CAD PL.NR. 2956
Allplan 2023