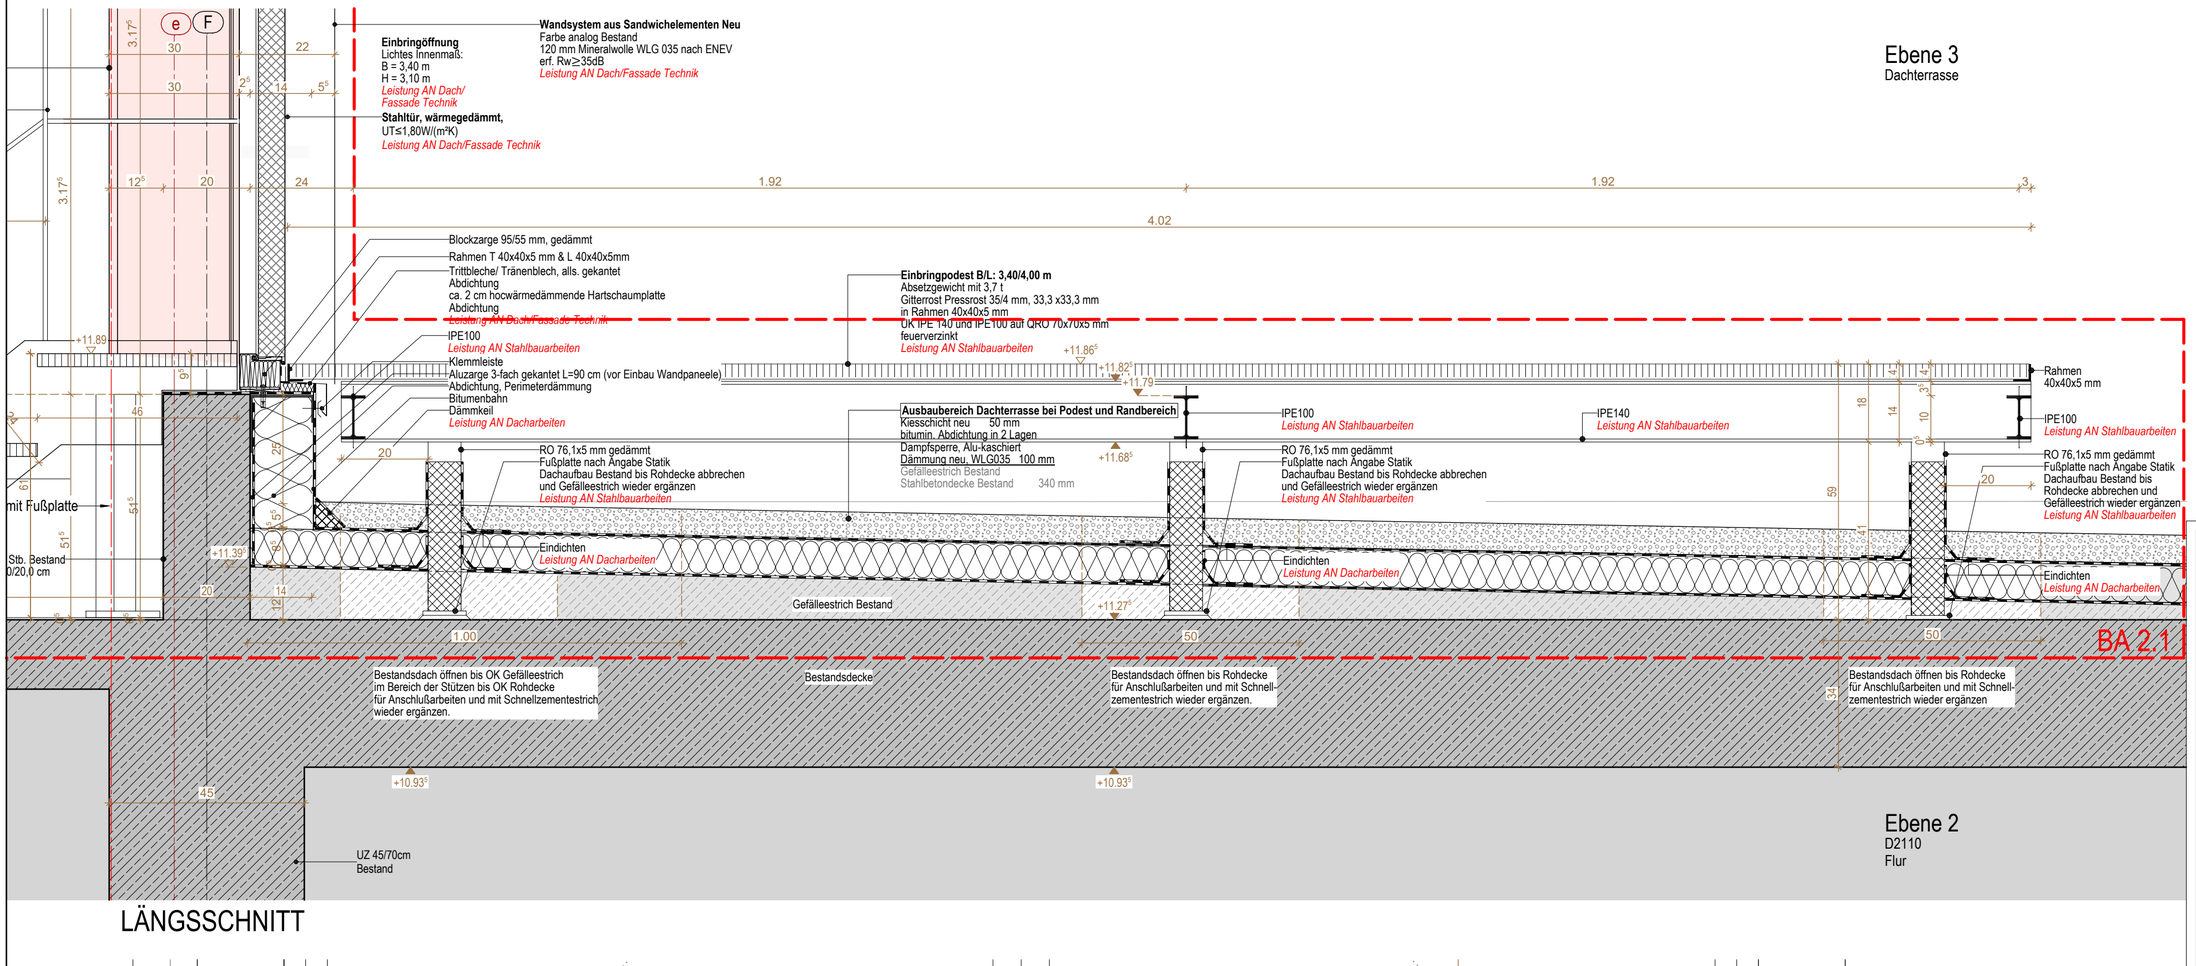
Einbringöffnung
Lichtes Innenmaß:
B = 3,40 m
H = 3,10 m
Leistung AN Dach/ Fassade Technik
Stahltür, wärmegedämmt,
UT≤1,80W/(m²K)
Leistung AN Dach/Fassade Technik
Wandsystem aus Sandwichelementen Neu
Farbe analog Bestand
120 mm Mineralwolle WLG 035 nach ENEV
erf. Rw≥35dB
Leistung AN Dach/Fassade Technik
Ebene 3
Dachterrasse
Blockzarge 95/55 mm, gedämmt
Rahmen T 40x40x5 mm & L 40x40x5mm
Trittbleche/ Tränenblech, alls. gekantet
Abdichtung
ca. 2 cm hocwärmedämmende Hartschaumplatte
Abdichtung
Leistung AN Dach/Fassade Technik
IPE100
Leistung AN Stahlbauarbeiten
Klemmleiste
Aluzarge 3-fach gekantet L=90 cm (vor Einbau Wandpaneele)
Abdichtung, Perimeterdämmung
Bitumenbahn
Dämmkeil
Leistung AN Dacharbeiten
Einbringpodest B/L: 3,40/4,00 m
Absetzgewicht mit 3,7 t
Gitterrost Pressrost 35/4 mm, 33,3 x33,3 mm
in Rahmen 40x40x5 mm
UK IPE 140 und IPE100 auf QRO 70x70x5 mm
feuerverzinkt
Leistung AN Stahlbauarbeiten
Ausbaubereich Dachterrasse bei Podest und Randbereich
Kiesschicht neu 50 mm
bitumin. Abdichtung in 2 Lagen
Dampfsperre, Alu-kaschiert
Dämmung neu, WLG035 100 mm
Gefälleestrich Bestand
Stahlbetondecke Bestand 340 mm
IPE140
Leistung AN Stahlbauarbeiten
RO 76,1x5 mm gedämmt
Fußplatte nach Angabe Statik
Dachaufbau Bestand bis Rohdecke abbrechen
und Gefälleestrich wieder ergänzen
Leistung AN Stahlbauarbeiten
Rahmen
40x40x5 mm
Eindichten
Leistung AN Dacharbeiten
mit Fußplatte
Stb. Bestand
0/20,0 cm
Gefälleestrich Bestand
BA 2.1
Bestandsdach öffnen bis OK Gefälleestrich
im Bereich der Stützen bis OK Rohdecke
für Anschlußarbeiten und mit Schnellzementestrich
wieder ergänzen.
Bestandsdecke
Bestandsdach öffnen bis Rohdecke
für Anschlußarbeiten und mit Schnell-
zementestrich wieder ergänzen.
Bestandsdach öffnen bis Rohdecke
für Anschlußarbeiten und mit Schnell-
zementestrich wieder ergänzen
UZ 45/70cm
Bestand
Ebene 2
D2110
Flur
LÄNGSSCHNITT
Einbringöffnung
Lichtes Innenmaß:
B = 3,40 m
H = 3,10 m
Stahltür, wärmegedämmt,
UT≤1,80W/(m²K)
Leistung AN Dach/Fassade Technik
Ebene 3
Dachterrasse
Einbringpodest B/L: 3,40/4,00 m
Absetzgewicht mit 3,7 t
Gitterrost Pressrost 35/4 mm, 33,3 x33,3 mm
in Rahmen 40x40x5 mm
UK IPE 140 und IPE100 auf QRO 70x70x5 mm
feuerverzinkt
Leistung AN Stahlbauarbeiten
Rahmen 40x40x5 mm
Leistung AN Stahlbauarbeiten
IPE140
Leistung AN Stahlbauarbeiten
RO 76,1x5 mm gedämmt
Fußplatte nach Angabe Statik
Dachaufbau Bestand bis Rohdecke abbrechen
und Gefälleestrich wieder ergänzen
Leistung AN Stahlbauarbeiten
Ausbaubereich Dachterrasse bei Podest und Randbereich
Kiesschicht neu 50 mm
bitumin. Abdichtung in 2 Lagen
Dampfsperre, Alu-kaschiert
Dämmung neu, WLG035 100 mm
Gefälleestrich Bestand
Stahlbetondecke Bestand 340 mm
IPE100
Leistung AN Stahlbauarbeiten
IPE140
Leistung AN Stahlbauarbeiten
IPE100
Leistung AN Stahlbauarbeiten
RO 76,1x5 mm gedämmt
Fußplatte nach Angabe Statik
Dachaufbau Bestand bis Rohdecke abbrechen
und Gefälleestrich wieder ergänzen
Leistung AN Stahlbauarbeiten
Eindichten
Leistung AN Dacharbeiten
BA 2.1
Bestandsdach öffnen bis Rohdecke
für Anschlußarbeiten und mit Schnell-
zementestrich wieder ergänzen.
Bestandsdach öffnen bis Rohdecke
für Anschlußarbeiten und mit Schnell-
zementestrich wieder ergänzen.
Bestandsdach öffnen bis Rohdecke
für Anschlußarbeiten und mit Schnell-
zementestrich wieder ergänzen.
Ebene 2
D2110
QUERSCHNITT
ARCHITEKT:
BAUHERR:
KLINIKUM ST. MARIEN AMBERG
MARIANNE-BEIGNET 7
92224 AMBERG
INDEX | DATUM | GEZ. | BEMERKUNG
3062 KLINIKUM ST. MARIEN
AMBERG NEUBAU OP
KLINIKUM ST. MARIEN AMBERG
AUSFÜHRUNGSPLANUNG
DETAIL
DTR 010
BA2.1/BA3 Einbringpodest E3
Plannummer: KSM ZOP-ARC-A-DT-DTR-010-F-1
DATUM ERSTELLUNG 12.06.2023
DATUM FREIGABE 16.01.2024
MASSTAB 1/10
GEZEICHNET/GEPRÜFT
FORMAT 420 / 594
H/B = 420 / 594 (0.25m²)
CAD PL.NR. 2960
Allplan 2023