

LEGENDE SCHRÄFFEN		
	HANDE NEU TROCKENAU	HANDE BESTAND TROCKENAU
	TÖPFRANKE NEU	HANDE BESTAND TÖPFR.
	HANDE NEU BETON	HANDE BESTAND BETONST.
	HANDE NEU FREISTUHL	HANDE BESTAND MATERIAL
	HANDE NEU WÄRMESCH.	HANDE BESTAND MATERIAL UNTERL.
	PRO. TRENNANDE NEU (Baumwerk)	BESTAND GEMISCHT
	WU. DAMMBRE.	BAUSCHUTZGEBÄUDE
	NEU-BAUSCHUTZ	BAUSCHUTZGEBÄUDE
	WÄRMESCHUTZBAUSCHUTZ FRO.	BAUSCHUTZ. MISTSTAND DURCH F.E.T.
	GELEITFÄHIGKEITSGESCHENKSTYM.	BAUSCHUTZ. MISTSTAND DURCH H.E.S.
	HANDE SCHUTZPLATTEN	STÄBCHENSCHUTZ

LEGENDE BRANDSCHUTZ						
Abkürzungen und Zeichen						
	Neu	BaU Baust	Bestand	BaU Baust	GK	Gebäudeklassen
BW			Brandwand		kA	keine Angaben enthalten
fB			feuerbeständig		VG	Vollgeschoss
ft			feuertrennend		0	keine Anforderungen
f			feuerhemmend		RS	Rauchschutz
s/nb BS			nicht brennbar selbstschmelzend		AR	Auerfährstrassum
			nicht selbstschmelzend		FW	Feuerwiderstandsdauer

SCHALLSCHUTZANFORDERUNGEN
DIE ANGEgebenEN SCHALLSCHUTZWerte BEZIEHEN SICH AUf DEN EINGEBAUTEN ZUSTAND. UM DEN LABORIERt ZU ERHALTEN SIND DIE ANGEgebenEN WERtE UM VORHALTEMASSe ZU ERhöHEN











TÜREN: + 5 dB
WÄNDE: + 2 dB
LEGENDE VORMAUERUNG


MW FH	MAUERWERK RAUMHOCH	MIN FH	MAUERWERK BRÜSTUNGSHOCH
GK FH	GIPS-KARTON RAUMHOCH	GK BH	GIPS-KARTON BRÜSTUNGSHOCH

LEGENDE ROHWERKPLANUNG

ABWICHLUNGEN FÜR DURCHBRÜCHE UND SCHLITZALLE VERTIKALEN DURCHBRÜCHE GRUNDSÄTZLICH NACH UNTEN

[illegible][illegible]


LEGENDE MOBILIERUNG		PC: RINCS number PC: RINCS number PC: RINCS number	
	LOSE MOBILIERUNG (ZUSTÄNDIGST BAUHERRE)		FESTE MOBILIERUNG MEDIZINISCHER ANK (ZUSTÄNDIGST MEDIZINISCHER)
	LOSE MOBILIERUNG (ZUSTÄNDIGST ARCHITECT)		FESTE MOBILIERUNG MEDIZINISCHER ANK RAUM-ROCK (ZUSTÄNDIGST MEDIZINISCHER)
	FESTE MOBILIERUNG GEMEINSCHEN FÖRDERN (ZUSTÄNDIGST ARCHITECT)		FESTE MOBILIERUNG MEDIZINISCHER ANK ROCK (ZUSTÄNDIGST MEDIZINISCHER)
	LOSE MOBILIERUNG RAUMROCK (ZUSTÄNDIGST ARCHITECT)		MEDEZINISCHER STÜLLUNG
	LOSE MOBILIERUNG MEDIZINISCHER ANK (ZUSTÄNDIGST MEDIZINISCHER)		SAFIRGANGNEITRICH (ZUSTÄNDIGST H.S. PLAN)

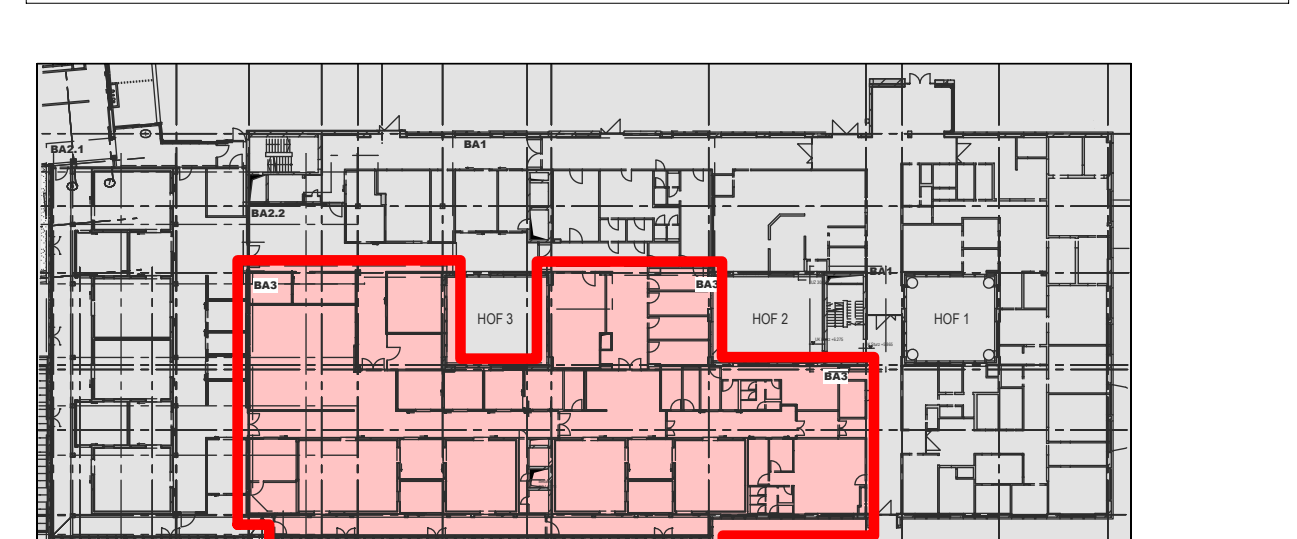


INDEX	DATUM / GEZ.	ÄNDERUNG
23.07.2024		Bodenaufbau 2,5cm geringer, OKFFB +7,05 statt +7,075

ERWEITERUNG UND
STRUKTURVERBESSERUNG ZOP AMBERG

92224 AMBERG	HOHE GRED 5 94034 LANDSHUT TEL. (0871 / 3302091-0 FAX. (0871 / 3302091-1	KLINIKUM ST.MARIEN AMBERG
ARCHITEKT:	PROJEKTSTEUERER:	HITZLER INGENIEUR HOHE GRED 5 94034 LANDSHUT TEL. (0871 / 3302091-0 FAX. (0871 / 3302091-1

	TWP:
	HLS / MSR:
	ELT:

	MT:	
	BRÄUNESCHUTZ, BAUPHYSIK	
OBJEKTADRASSE: KLINIKUM ST. MARIEN AMBERG MARIAHILFBERGWEG 7 92224 AMBERG	GEZ.	MASSSTAB: M 1:50
ANVERFASSTER:		

INDEX: F1		W: 1/30	
DATUM INDEX:		PROJ. NR.:	
DAMMEZUSCHUNG:		DATUM ERSTELLUNG: 15.3.21	
DACHWERKPLANUNG		DATUM FREIGABE: 22.7.24	
UNDERRIS E2 - BA 3		BLATTGR.: 890 / 1600	
PLANNUMMER / DATUM-NAME:		PLANART: AUSFÜHRUNGSPLANUNG	
PLANNUMMER / DATUM-NAME:		PLANNUMMER / DATUM-NAME:	

ARCHITEKTUR	KSM ZOP-ARC-A-GR-2-004-F-1
HB = 830 / 1600 (1.42m ²)	CAD FI NR. 1000