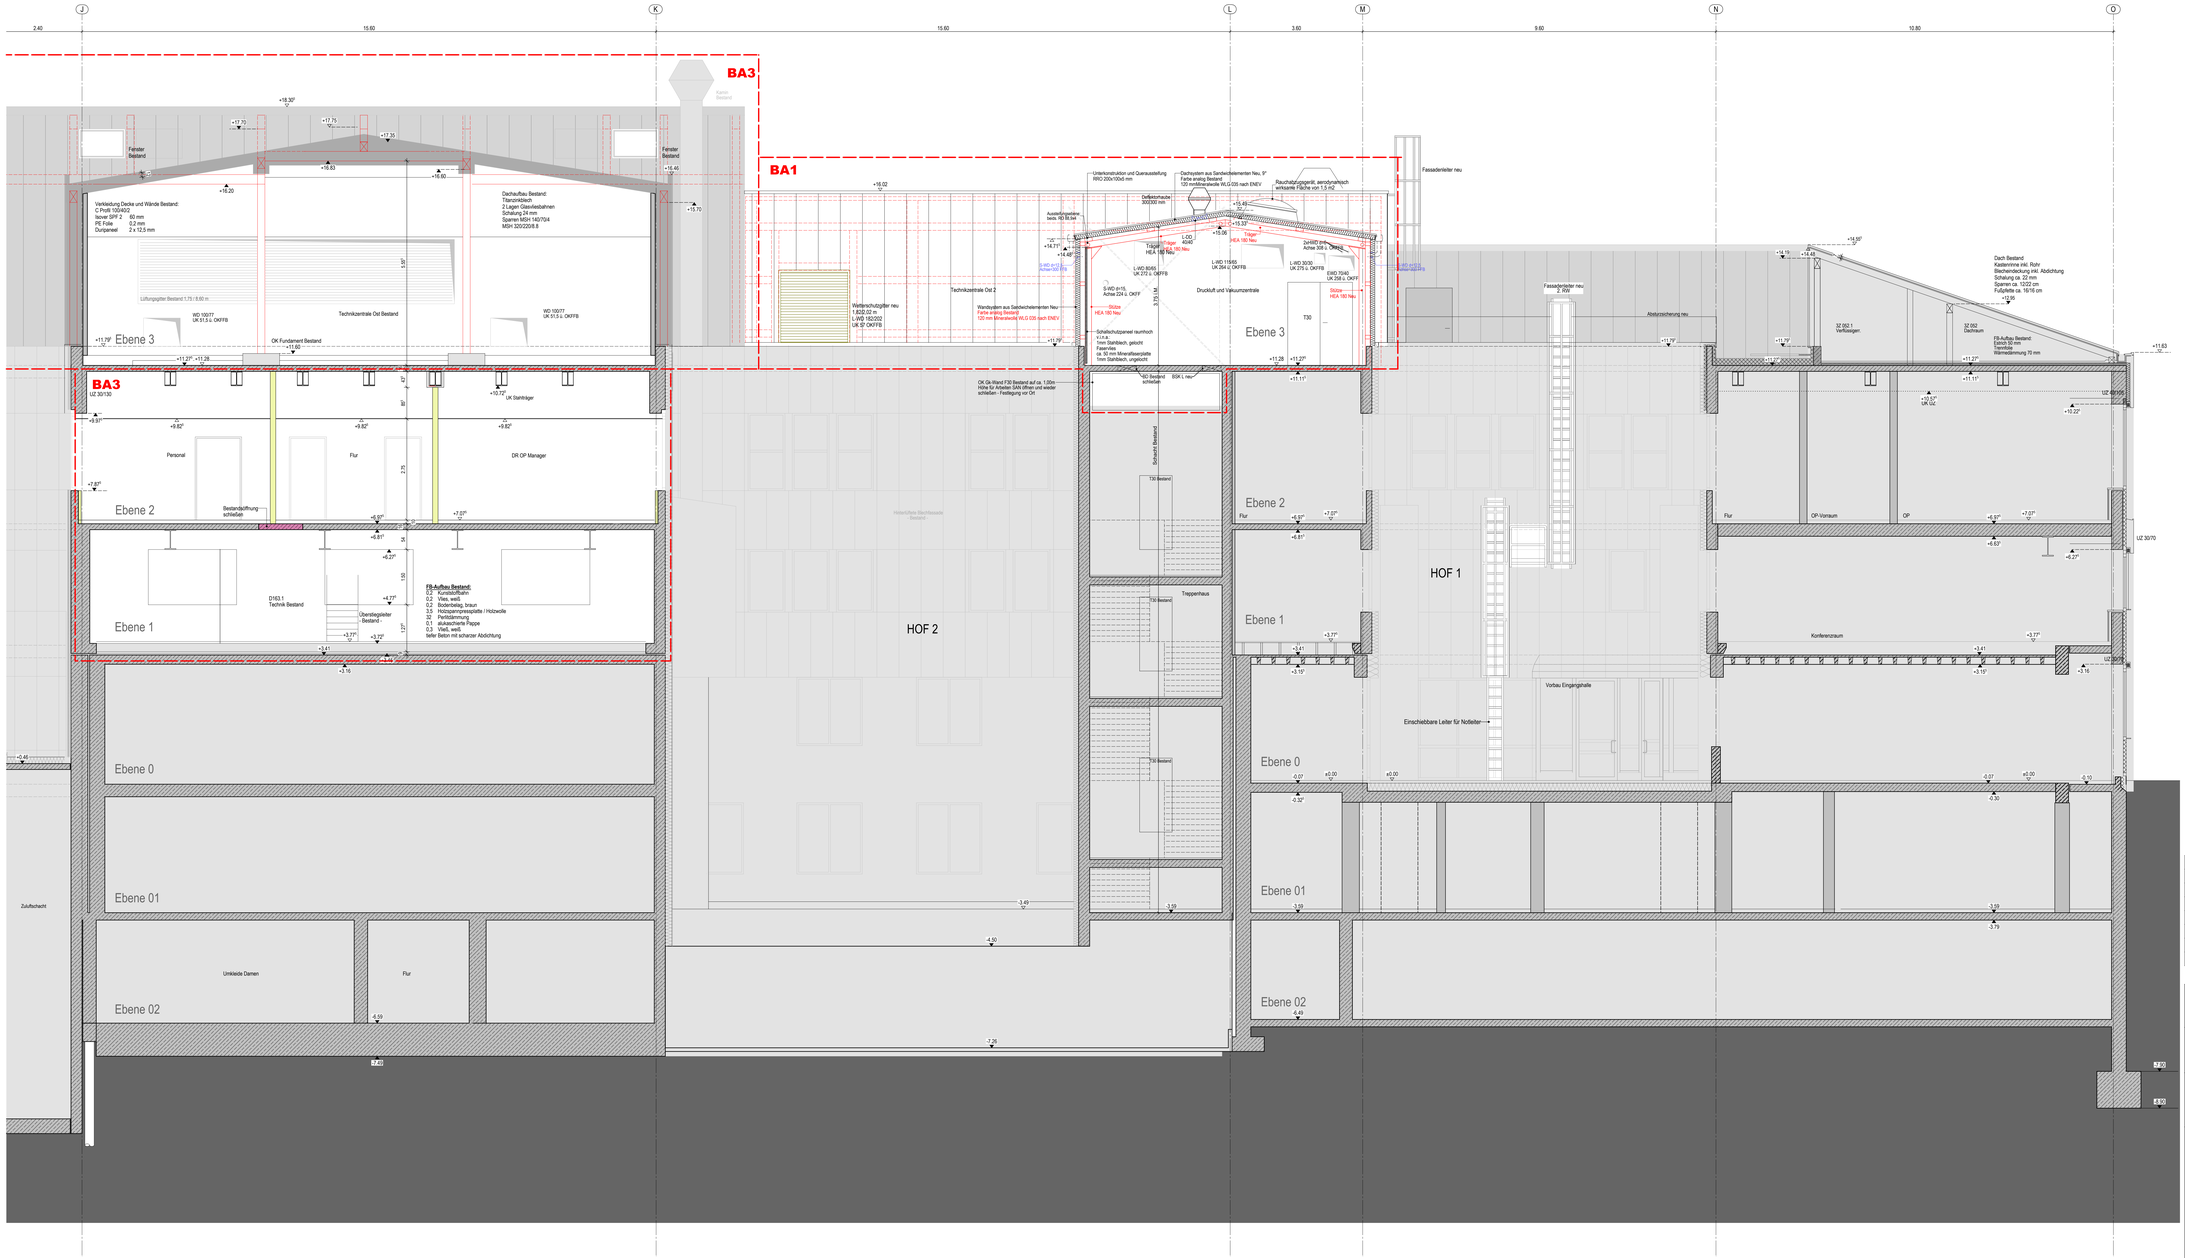
J
K
L
M
N
O
2.40
15.60
15.60
3.60
9.60
10.80
BA3
BA1
BA3
Ebene 3
Ebene 2
Ebene 1
Ebene 0
Ebene 01
Ebene 02
HOF 1
HOF 2
Verkleidung Decke und Wände Bestand:
C Profil 100/400
Isover SPF 2 60 mm
PE Folie 0,2 mm
Dunpanel 2 x 12,5 mm
Dachaufbau Bestand:
Titanzinkblech
2 Lagen Glasfasebahnen
Schalung 24 mm
Sparren NSH 140/70/4
MSH 320/220/6.8
Technikzentrale Ost Bestand
Technikzentrale Ost 2
Druckluft und Vakuumzentrale
Personal
Flur
DR OP Manager
Umkleide Damen
Flur
Treppenhaus
Treppenhaus
Vorbau Eingangshalle
Konferenzraum
OP-Vorraum
OP
Flur
Einschiebbare Leiter für Notleiter
Fassadenleiter neu
Fassadenleiter neu
2. WW
Absturzsicherung neu
Dach Bestand:
Kastenrinne inkl. Rohr
Blecheindeckung inkl. Abdichtung
Schalung ca. 22 mm
Sparren ca. 12/22 cm
Fußpfette ca. 16/16 cm
FB-Aufbau Bestand:
Estrich 50 mm
Trennfolie
Wärmedämmung 70 mm
FB-Aufbau Bestand:
0.2 Kunststoffbahn
0.2 Vlies, weiß
3.0 Wärmedämmung, braun
3.5 Holzspanpressplatte / Holzwolle
32 Perlitdämmung
0.1 alukaschierte Pappe
0.3 VlieS, weiß
tiefer Beton mit scharfer Abdichtung
Fenster Bestand
Fenster Bestand
Kamin Bestand
Lüftungsgitter Bestand 1.75 / 8.60 m
WD 100/77 UK 0/1.5 ü. OKFFB
WD 100/77 UK 0/1.5 ü. OKFFB
WD 100/77 UK 51.5 ü. OKFFB
OK FUndament Bestand +11.60
UK Stahlträger
Bestandsöffnung schließen
D163.1 Technik Bestand
Übersteigeleiter - Bestand -
Unterkonstruktion und Querausteifung RSG 200x100x6 mm
Dachsystem aus Sandwichelementen Neu, S° Farbe analog Bestand 120 mm durchgehende WLG 035 nach ENEV
Rauchabzugsgerät, aerodynamisch wirksame Fläche von 1,5 m2
Deflektorhaube 3000/300 mm
Aussteifungsseile bestr. 16/16 Set
L-QQ 40/40
Träger HEA 180 Neu
Träger HEA 180 Neu
2xHWD 40/8 Achse 326 ü. OKFFB
S-WD 8+70 Achse 324 ü. OKFF
L-WD 80/65 UK 272 ü. OKFFB
L-WD 119/65 UK 264 ü. OKFFB
L-WD 30/30 UK 270 ü. OKFFB
EWD 70/40 UK 256 ü. OKFF
Stütze HEA 180 Neu
Stütze HEA 180 Neu
Wetterschutzgitter neu 1.820,02 m L-WD 150/202 UK 5° OKFFB
Wandsystem aus Sandwichelementen Neu Farbe analog Bestand 120 mm durchgehend WLG 035 nach ENEV
Schallschutzpaneel raumhoch s.i.e.a. 1mm Stahlblech, gelocht Faservlies ca. 50 mm Mineralfaserplatte 1mm Stahlblech, ungelocht
T30 Bestand
T30
T30 Bestand
T30 Bestand
Schacht Bestand
NS Bestand schließen
BSK L neu
OK Gk-Wand F30 Bestand auf ca. 1,00m reine Ei-Fläche (plus Mörtelbett) weiß schließen - Fliesbelegung ruf OK
Hinterlüftete Blechfassade Bestand
Fassadenleiter neu
Dachaufbau Bestand
Flachdach Bestand
Attikaverkleidung neu
LIZ 60/105
LIZ 30/70
LIZ 60/105
LIZ 30/70
LIZ 60/105
LIZ 30/70