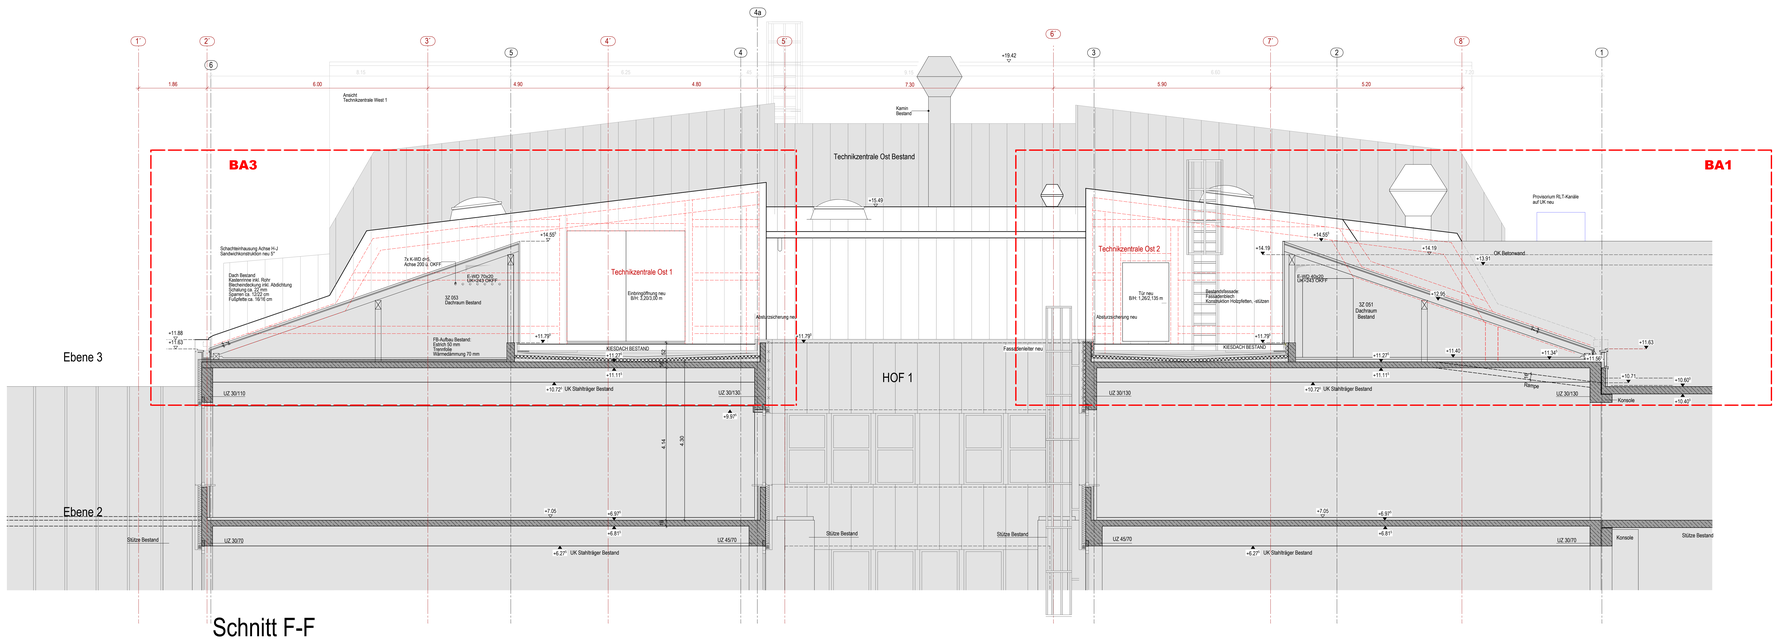

LEGENDE UMZUGSKONZEPT PGMM

INTERIMSMÖBLIERUNG

LEGENDE SCHRAFFUR

WÄNDE NEU TROCKENBAU	WÄNDE BESTAND TROCKENBAU
SYSTEMWAND NEU	WÄNDE BESTAND BETON
WÄNDE NEU BETON	WÄNDE BESTAND FERTIGTEIL
WÄNDE NEU FERTIGTEIL	WÄNDE BESTAND MAUERWERK
WÄNDE NEU MAUERWERK	WÄNDE BESTAND MATERIAL UNKLAR
WC TRENNWÄNDE NEU (Raumhoch)	BESTAND DÄMMUNG
NEU DÄMMUNG	ÄNDERUNGSWOLKE
INTERIMSWAND	SAUBSCHNITTSGRENZEN
MAUERWERKSWAND F90	MASSNAHME IM BESTAND DURCH ELT
SELBSTTRAGENDES DECKENSYSTEM	MASSNAHME IM BESTAND DURCH HLS
WANDSCHUTZPLATTEN	STAUBSCHUTZWAND

LEGENDE BRANDSCHUTZ

Abkürzungen und Zeichen									
	Neu	BA	Bauart	Bestand	BA	Bauart	GK	Gebäudeklassen	
BW	Brandwand			Brandwand			k.A.	keine Angaben enthalten	
fb	feuerbeständig			feuerbeständig			VG	Vollgeschoss	
fh	feuerhemmend			feuerhemmend			0	keine Anforderungen	
fh nb BS	nicht brennbar			nicht brennbar			RS	Rauchschutz	
S	selbstschliessend			selbstschliessend			AR	Aufenthaltsraum	
							FW	Feuerwiderstandsdauer	

SCHALLSCHUTZANFORDERUNGEN

DIE ANGEGEBENEN SCHALLSCHUTZWERTE BEZIEHEN SICH AUF DEN EINGEBAUTEN ZUSTAND. UM DEN LAUFPFAFF ZU ERHALTEN SIND DIE ANGEGEBENEN WERTE UM VORHALTEMASSE ZU ERHÖHEN.

TÜREN: + 5 dB

WÄNDE: + 2 dB

LEGENDE VORMAUERUNG

MW RH	MAUERWERK RAUMHOCH	MW BH	MAUERWERK BRÜSTUNGSHOCH
GK RH	GIPSKARTON RAUMHOCH	GK BH	GIPSKARTON BRÜSTUNGSHOCH

LEGENDE ROHWERKPLANUNG

ABKÜRZUNGEN FÜR DURCHBRÜCHE UND SCHLITZE ALLE VERTIKALEN DURCHBRÜCHE GRUNDSÄTZLICH NACH UNTEN

BEGINN B. OBERKANTE OK.

ENDE E. UNTERKANTE UK.

	ELEKTRO	HEIZUNG	LÜFTUNG	SANITÄR	MED.GASE/VAKUM	KÄLTE	DAMPF	GEB.AUT	BESTAND	SYMBOLE
WANDDURCHBRÜCHE	EWD	HWD	LWD	SWD	MWD	KWD	DWD	GAWD	BWD	
WANDDURCHBRÜCHE RUND	EWD	HWD	LWD	SWD	MWD	KWD	DWD	GAWD	BWD	
WANDSCHLITZE	EWS	HWS	LWS	SWS	MWS	KWS	DWS	GAWS	BWS	
DECKENDURCHBRÜCHE	EDD	HDD	LDD	SDD	MDD	KDD	DDD	GADD	BDD	
BODENSCHLITZE	EBS	HBS	LBS	SBS	MBS	KBS	DBS	GABS	BBS	
BODENDURCHBRÜCHE	EBD	HBD	LBD	SBD	MBD	KBD	DBD	GABD	BBD	
FUNDAMENTDURCHBRÜCHE	EFD	HFD	LFD	SFD	MFD	KFD	DFD	GAFD	BFD	
FUNDAMENTSCHLITZ	EFS	HFS	LFS	SFS	MFS	KFS	DFS	GAFS	BFS	
WANDNISCHEN					M-BIKE					

HINWEIS: SYSTEMWÄNDE ERST NACH INSTALLATION M-BIKE-NISCHE

HINWEIS: SYSTEMWÄNDE ERST NACH INSTALLATION M-BIKE-NISCHE

FERTIG STELLEN

FERTIG STELLEN

FUSSBODENOBERKANTE	OKFB	FERTIGBRÜSTUNGSHÖHE	FBRH	TÜR BESTAND	
ROHDECKE OBERKANTE	OKRD	ROHSTURZ	RS		
GELÄNDEOBERKANTE	GOK	FERTIGSTURZ	FS		
ROHBRÜSTUNGSHÖHE	RBRH	UNTERKANTE ABGEHÄNGTE DECKE	UKD	TÜR NEU	
AUSSENKANTE	AK	UNTERKANTE ROHDECKE	UKRD		
		UNTERZUG	UZ		

TÜRÖFFNEN AB FOK BIS UK ROHSTURZ IN TÜRAUFSCHLAGSRICHTUNG

DIE HÖHENANGABE BRÜSTUNG FENSTER BEZIEHT SICH AUF OKFB!

LEGENDE AUSBAU

000	TÜRNUMMERN NACH TÜRLISTE	GK	GIPSKARTON NACH LEGENDE
000	FENSTERNUMMERN NACH FENSTERLISTE	A	ANSTRICH NACH LEGENDE
LRH	LICHTE RAUMHÖHE VON FOK BIS UKD	P	PUTZ NACH LEGENDE
FB	FUSSBODEN NACH LEGENDE	VS	VORSATZSCHALE
D	DECKE NACH LEGENDE	WS	WANDSYSTEMAUFBAU HINWEIS AUCH DETAILPL. WANDANSICHTEN B.o.Hinz.
	RAUMABSCHLUSS		TÜRDICHTUNG OK Sockel, vollflächig verklebt
	WANDABSCHLUSS		TÜRDICHTUNG OK Sockel, vollflächig verklebt
	WANDABSCHLUSS		TÜRDICHTUNG OK Sockel, vollflächig verklebt
	WANDABSCHLUSS		TÜRDICHTUNG OK Sockel, vollflächig verklebt
	WANDSTOß OF ALTEN, staerkeloesmindestdämmg RC (W/K) laut Plan		SPRITZSCHUTZ OK LEITUNG MOB Sockel FLÄCHIG.

LEGENDE MÖBLIERUNG

LOSE MÖBLIERUNG (ZUSTÄNDIGKEIT BAUHERR)	FESTE MÖBLIERUNG MEDIZINTECHNIK (ZUSTÄNDIGKEIT MEDIZINTECHNIK)
LOSE MÖBLIERUNG (ZUSTÄNDIGKEIT ARCHITEKT)	FESTE MÖBLIERUNG MEDIZINTECHNIK RAUMHOCH (ZUSTÄNDIGKEIT MEDIZINTECHNIK)
FESTE MÖBLIERUNG, GEMEIN SCHREINER (ZUSTÄNDIGKEIT ARCHITEKT)	FESTE MÖBLIERUNG MEDIZINTECHNIK DECKE (ZUSTÄNDIGKEIT MEDIZINTECHNIK)
FESTE MÖBLIERUNG, RAUMHOCH (ZUSTÄNDIGKEIT ARCHITEKT)	MEDIZINTECHNIK STELLFLÄCHE
LOSE MÖBLIERUNG MEDIZINTECHNIK (ZUSTÄNDIGKEIT MEDIZINTECHNIK)	SANITÄRGEGENSTÄNDE (ZUSTÄNDIGKEIT HLS PLANER)

± 0,00 = 395,27 ü.NN

INDEX / DATUM / GEZ. / ÄNDERUNG

INDEX	DATUM	GEZ.	ÄNDERUNG

ERWEITERUNG UND STRUKTURVERBESSERUNG ZOP AMBERG

BAUHERR: KLINIKUM ST. MARIEN AMBERG
MARIAHILFBERGWEG 7
92224 AMBERG

KLINIKUM ST. MARIEN AMBERG

ARCHITEKT:

PROJEKTSTEUERER: HITZLER INGENIEURE
HOHE GRED 5
84034 LANDSHUT
TEL.: 0871 / 3302091-0
FAX: 0871 / 3302091-1

TWP:

HLS / MSR:

ELT:

MT:

PROJEKTADRESSE: KLINIKUM ST. MARIEN AMBERG
MARIAHILFBERGWEG 7
92224 AMBERG

BRANDSCHUTZ, BAUPHYSIK:

PLANVERFASSER:

GEZ:

INDEX:

DATUM INDEX:

MASSSTAB: M 1/50

PROJ.NR.:

PLANBEZEICHNUNG: AUSBAUPLANUNG
SCHNITT F-F, SCHNITT G-G

DATUM ERSTELLUNG: 4.12.20

DATUM FREIGABE: 14.4.23

BLATTGR.: 841 / 1400

PLANART: AUSFÜHRUNGSPLANUNG

PLANNUMMER / DATEINAME: ARCHITEKTUR

PLANNUMMER / DATEINAME: KSM ZOP-ARC-A-SN-FG-505-F-0

H/B = 841 / 1400 (1.18m²)

CAD PL.NR. 2054

Allplan 2020