1677 - Rathaus Elmshorn

Planliste LV Innentüren
Stand 03.11.2026

Planinhalt	Maßstab	Format	Plan.-Nr.
Grundrisse			
Grundriss EG (M 1:50 verkl.)	1:100	A0+	RHE-5-ARC-GR-E0-000-0000-XX-x
Grundriss 1. OG (M 1:50 verkl.)	1:100	A0+	RHE-5-ARC-GR-E1-000-0000-XX-x
Grundriss 2. OG (M 1:50 verkl.)	1:100	A0+	RHE-5-ARC-GR-E2-000-0000-XX-x
Grundriss 3. OG (M 1:50 verkl.)	1:100	A0+	RHE-5-ARC-GR-E3-000-0000-XX-x
Schnitte 1:50			
Schnitt A-A	1:50	A0+++	RHE-5-ARC-SC-AA-000-0000-XX-x
Schnitt B-B	1:50	A0+	RHE-5-ARC-SC-BB-000-0000-XX-x
Schnitt C-C	1:50	A0++	RHE-5-ARC-SC-CC-000-0000-XX-x
Schnitt D-D	1:50		RHE-5-ARC-SC-DD-000-0000-XX-x
Details TÜR Türen			
Detail Bürotüren Stahl-UZ	1:5, 1:20	A3	RHE-5-ARC-TÜ-XX-000-0004-XX-x
Detail Bürotüren Holz-BZ	1:5, 1:20	A3	RHE-5-ARC-TÜ-XX-000-0005-XX-x
Detail Bürotüren Besprechungsraumtüren Holz-BZ	1:5, 1:20	A3+	RHE-5-ARC-TÜ-XX-000-0006-XX-x
Detail Bürotüren Besprechungsraumtüren Rahmen	1:5, 1:20	A3++	RHE-5-ARC-TÜ-XX-000-0007-XX-x
Übersichtspläne			
Übersicht Türen Innen	o. M.	A2+++	RHE-5-ARC-UE-XX-000-0300-XX-x
Lagepläne			
Lageplan Baustelleneinrichtung	1:250	A1	RHE-5-ARC-LP-XX-000-0001-00-v
Perspektiven			
Perspektive - Blick vom Buttermarkt	o.M.	A3	RHE-5-ARC-3D-XX-000-0001-00-v

Plannummer: RHE-5-ARC-3D-XX-000-0001

Index/Status: -00-i

Baunull = 3,90 m über Normalnull

Alle Maße sind vom Unternehmer zu prüfen und am Bau zu nehmen!
Dieser Plan gilt nur in Verbindung mit der geprüften Statik und den einschlägigen Ausführungsbestimmungen!
Unstimmigkeiten sind unverzüglich der Bauleitung anzuzeigen!
Alle Quadratmeterangaben beziehen sich auf Fertigmaße!
Brüstungshöhen und Türöffnungsmaße beziehen sich auf OKFF!

Datenschutz:
www.winking-froh.de/de/kontakt/impressum

Ind.	gez.	Datum	Änderung / Ergänzung

Projektnummer:
1677

Projekt:
Elmshorn, Neubau Rathaus

Bauherr:
Stadt Elmshorn c/o Gebäudemanagement
Schulstr. 15 D-25335 Elmshorn
T. +49 (0)40/ 12 34 56-0
F. +49 (0)40/ 12 34 56 78
rathaus-hochbau@elmshorn.de

Architekt:
Winking · Froh Architekten GmbH
St. Annenufer 5 D-20457 Hamburg
T. +49 (0)40/ 37 49 53-0
F. +49 (0)40/ 37 49 53 53
hamburg@winking-froh.de
www.winking-froh.de

Phase:
Ausführungsplanung

Planinhalt:
Perspektive - Blick vom Buttermarkt

Format:		
A3 (420x297)		
Maßstab:	Gezeichnet: MK	Datum: 01.06.2023

S+D Planung Wittmaack Ingenieurgesellschaft mbH

DD/WD/WS entnommen aus Plan:
"RHE-5-TGA-SD-E0-000-0000-08-p-S+D_Planung_EG"
vom 11.02.2026
Darstellung DD gestrichelt, Beispiel:
Darstellung WD/WS Volllinie, Beispiel:

FDB entnommen aus Plan:
"RHE-5-TGA-SD-FU-000-0000-07-p-S+D_Planung_Fundament"
vom 20.10.2025,
Darstellung Volllinie, Beispiel:

Revisionsplanung Wittmaack Ingenieurgesellschaft mbH

"RHE-5-TGA-GR-E0-000-0000-01-p-Revisionsplanung_Erdgeschoss"
vom 14.07.2026

Dieser Plan ist ein verkleinerter M 1:50 Plan und entspricht inhaltlich der M 1:50 Planung

Baunull = 3,90 m über NHN

Alle Maße sind vom Unternehmer zu prüfen und am Bau zu nehmen
Dieser Plan gilt nur in Verbindung mit der geprüften Statik und den einschlägigen Ausführungsbestimmungen!
Unstimmigkeiten sind unverzüglich der Bauleitung anzuzeigen!
Alle Quadratmeterangaben beziehen sich auf Fertigmaße!
Brüstungshöhen und Türöffnungsmaße beziehen sich auf OKFF!

Datenschutz: www.winking-froh.de/de/impressum

- Stahlbeton
- Betonfertigteil
- KS-Mauerwerk
- Vormauerziegel
- Estrich
- Estrichgips
- Dämmung Hartschaum
- Dämmung Mineralwolle
- Kerndämmung Mineralwolle
- Gipskarton Ständerwerk, 2-fach beplankt

ABKÜRZUNGEN:

Brandschutz:
D Tür, dichtschließend
DS Tür, dichtschließend und selbstschließend
RS Tür, rauchdicht und selbstschließend
T30 DS T30 Tür, dichtschließend und selbstschl.
T30 RS T30 Tür, rauchdicht und selbstschließend
T60 RS T60 Tür, rauchdicht und selbstschließend
T90 DS T90 Tür, dichtschließend und selbstschl.
F30 feuerhemmend
F60 hochfeuerhemmend
F60-M hochfeuerhemmend, mechanisch stabil
F90 feuerbeständig

Raumstempel:
NRF Nettoraumfläche
LRH Lichte Raumhöhe
BB Bodenbelag
WB B Wandbelag Stahlbeton
WB G Wandbelag Gipskarton
DB Deckenbelag
AHD Abhangdecke

An./Anstr. Anstrich
Fl. Fliesen
GP Gipsputz
KZP Kalkzementputz
Sp. Spachtelung
Vl. Vlies

OKFF Oberkante Fertigfußboden
OKRF Oberkante Rohfußboden
RDV Rohdeckenversprung

Ind.	gez.	Datum	Änderung / Ergänzung
08	PP/MK	19.10.26	Rohrahmentüren und Änderungen Bereich Poststelle gem. Abstimmung mit Bauherren, Ergänzung Vorsatzschale bei Brandwänden Teeküchen, Ergänzung Vermaßung Trockenbau, allgem. Überarbeitung
07	PP/MK	04.09.26	Vermaßung Türen Trockenbau, Beratungsbüros Ostflügel, allgem. Überarbeitung
06	PP/MK	23.02.26	S+D Planung "RHE-5-TGA-SD-E0-000-0000-08-p" übernommen, allgem. Überarbeitung
05	PP/MK	18.11.25	S+D Planung "RHE-5-TGA-SD-E0-000-0000-06-p" übernommen
04	PP/MK	17.11.25	S+D Planung "RHE-5-TGA-SD-E0-000-0000-05-p" übernommen
03	PP/MK	27.10.25	S+D Planung "RHE-5-TGA-SD-E0-000-0000-04-p" und "…-FU-000-0000-07-p" übernommen, allgem. Überarbeitung
02	PP/MK	22.08.25	Allgem. Detailierung, spezell TRH
01	PP	05.08.25	Büroausstattung gem. Abstimmung mit Bauherren angepasst

Projektnummer	Plannummer:	Index/Status:
1677	RHE-5-ARC-GR-E0-000-0000	-09-f-i.B.

Projekt:
Elmshorn, Neubau Rathaus

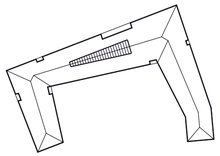

Bauherr:
Stadt Elmshorn c/o Gebäudemanagement
Schulstr. 15 D-25335 Elmshorn
T. +49 (0)40/ 12 34 56-0 F. +49 (0)40/ 12 34 56 78
rathaus-hochbau@elmshorn.de

Architekt:
Winking · Froh Architekten GmbH
St. Annenufer 5 D-20457 Hamburg
T. +49 (0)40/ 37 49 53-0 F. +49 (0)40/ 37 49 53 53
hamburg@winking-froh.de www.winking-froh.de

Phase: Ausführungsplanung

Planinhalt:
Grundriss EG

Proj-Nr. Bauh:	Freig. Bauherr:	Freig. Nutzer:			
Maßstab:	Format:	Verkleinerung:	gezeichnet:	geprüft:	Datum:
1:100	A0+ (125x84)		MK		30.06.2025

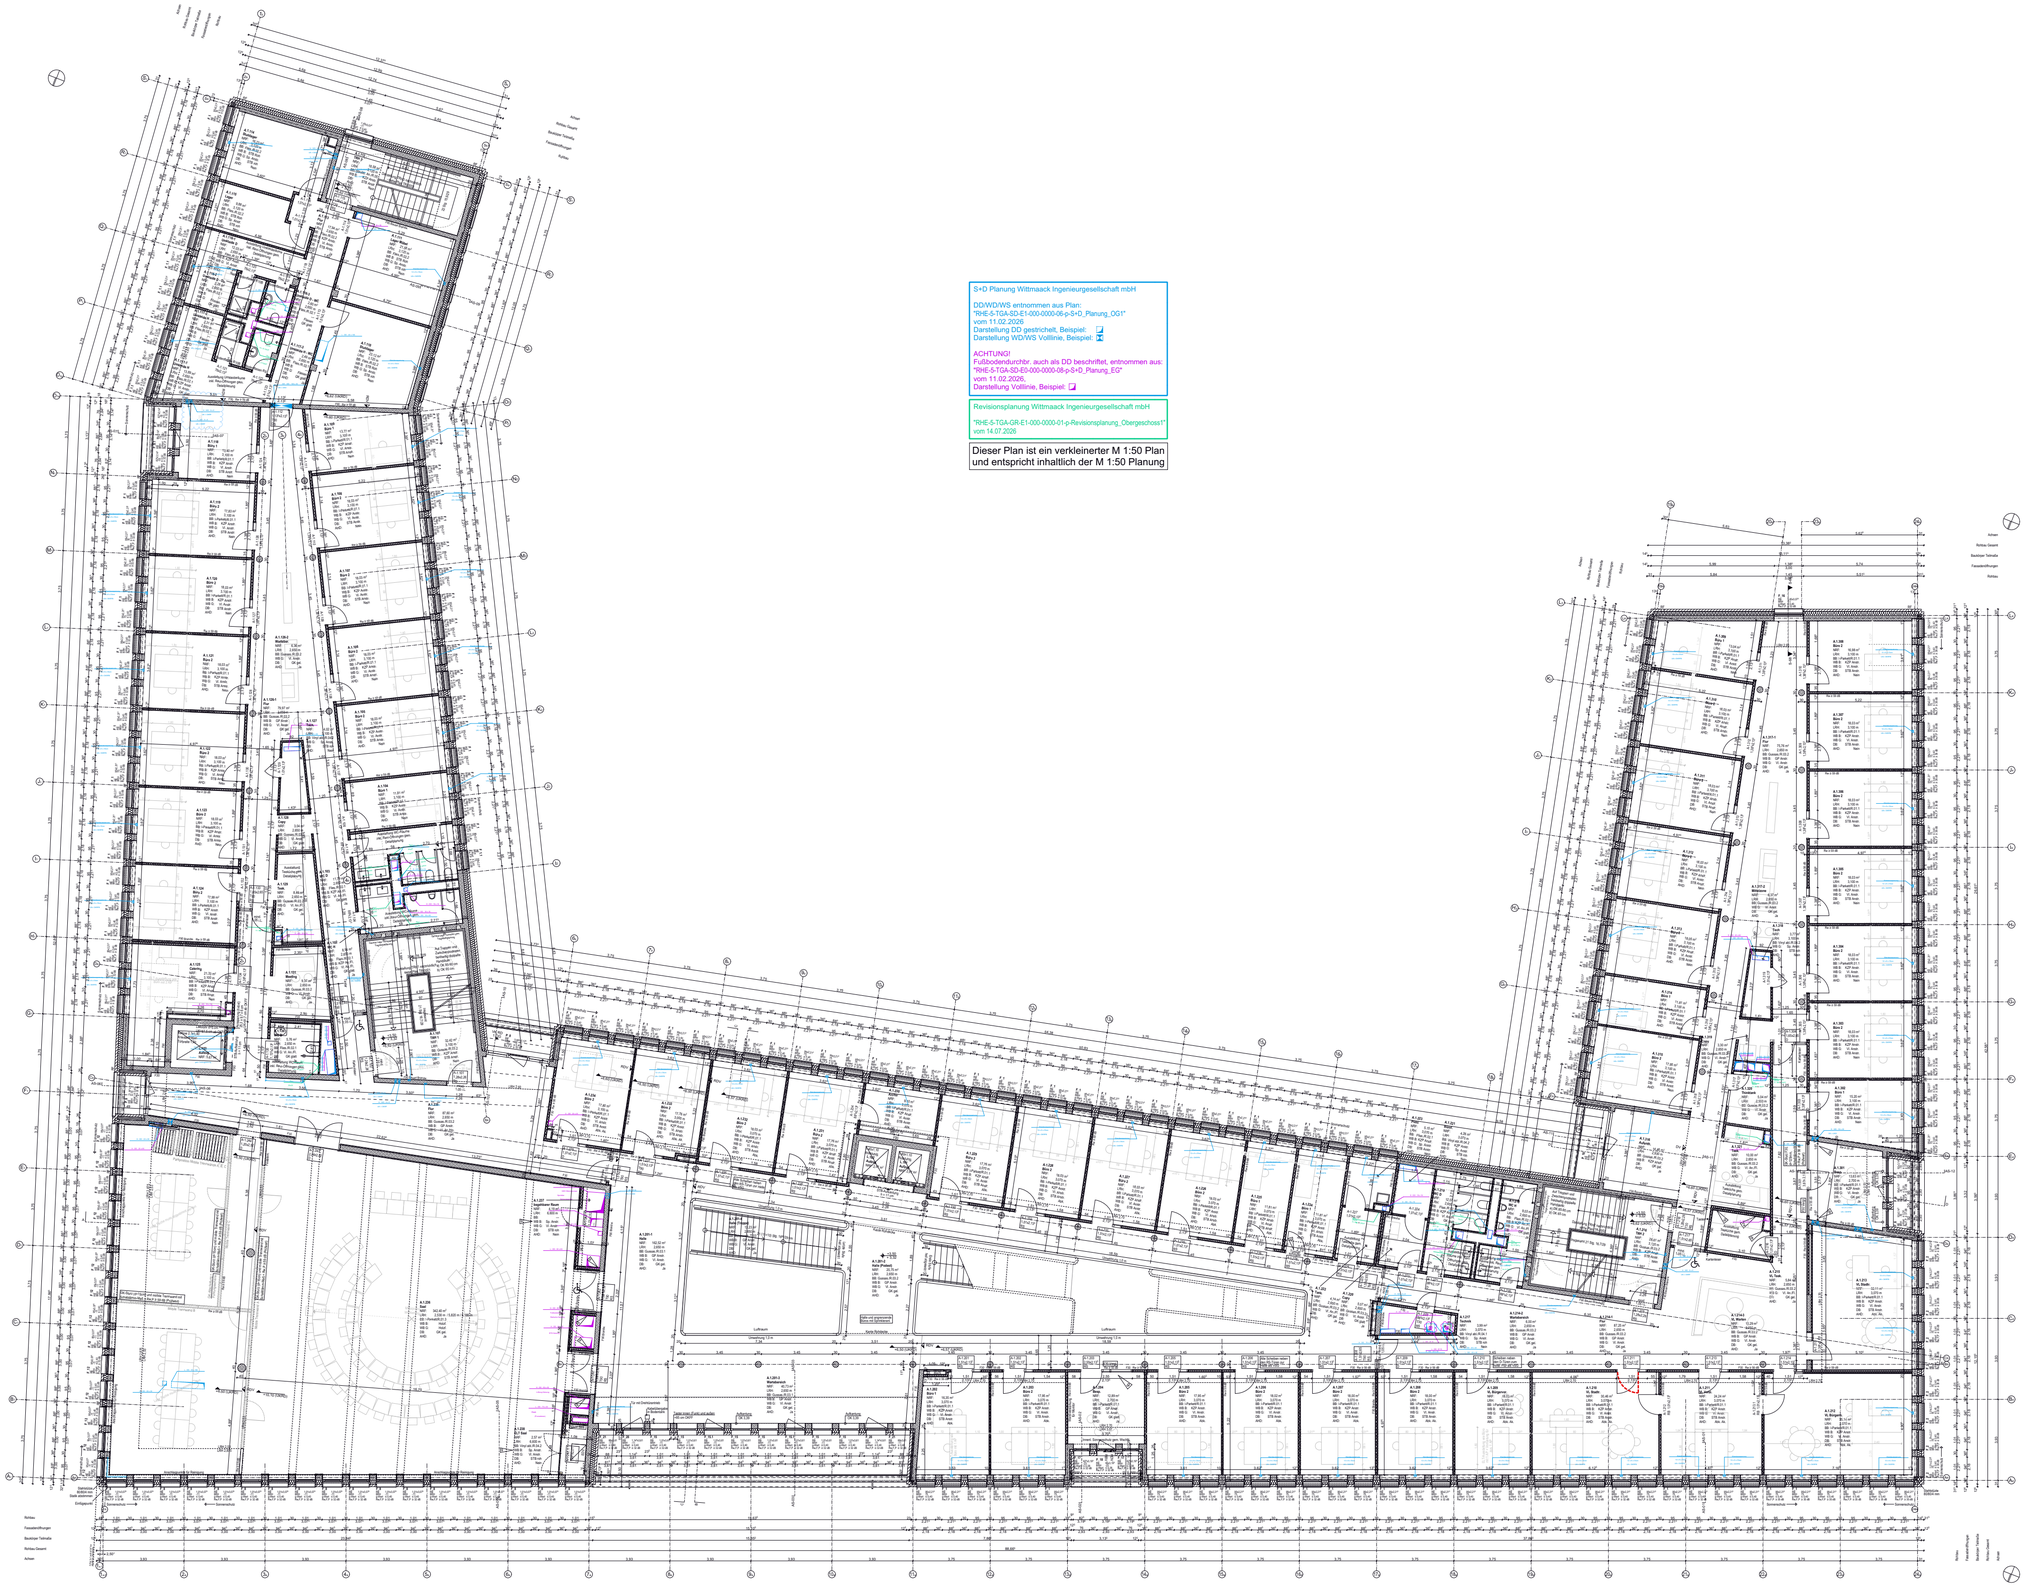

S+D Planung Wittmaack Ingenieurgesellschaft mbH

DD/WD/WS entnommen aus Plan:
"RHE-5-TGA-SD-E1-000-0000-06-p-S+D_Planung_OG1"
vom 11.02.2026
Darstellung DD gestrichelt, Beispiel:
Darstellung WD/WS Volllinie, Beispiel:

ACHTUNG!
Fußbodendurchbr. auch als DD beschriftet, entnommen aus:
"RHE-5-TGA-SD-E0-000-0000-08-p-S+D_Planung_EG"
vom 11.02.2026,
Darstellung Volllinie, Beispiel:

Revisionsplanung Wittmaack Ingenieurgesellschaft mbH

"RHE-5-TGA-GR-E1-000-0000-01-p-Revisionsplanung_Obergeschoss1"
vom 14.07.2026

Dieser Plan ist ein verkleinerter M 1:50 Plan und entspricht inhaltlich der M 1:50 Planung

Baunull = 3,90 m über NHN

Alle Maße sind vom Unternehmer zu prüfen und am Bau zu nehmen
Dieser Plan gilt nur in Verbindung mit der geprüften Statik und den einschlägigen Ausführungsbestimmungen!
Unstimmigkeiten sind unverzüglich der Bauleitung anzuzeigen!
Alle Quadratmeterangaben beziehen sich auf Fertigmaße!
Brüstungshöhen und Türöffnungsmaße beziehen sich auf OKFF!

Datenschutz: www.winking-froh.de/de/impressum

- Stahlbeton
- Betonfertigteil
- KS-Mauerwerk
- Vormauerziegel
- Estrich
- Estrichgips
- Dämmung Hartschaum
- Dämmung Mineralwolle
- Kerndämmung Mineralwolle
- Gipskarton Ständerwerk, 2-fach beplankt

ABKÜRZUNGEN:

Brandschutz:

D	Tür, dichtschließend
DS	Tür, dichtschließend und selbstschließend
RS	Tür, rauchdicht und selbstschließend
T30 DS	T30 Tür, dichtschließend und selbstschl.
T30 RS	T30 Tür, rauchdicht und selbstschließend
T60 RS	T60 Tür, rauchdicht und selbstschließend
T90 DS	T90 Tür, dichtschließend und selbstschl.
F30	feuerhemmend
F60	hochfeuerhemmend
F60-M	hochfeuerhemmend, mechanisch stabil
F90	feuerbeständig

Raumstempel:

NRF	Nettoraumfläche
LRH	Lichte Raumhöhe
BB	Bodenbelag
WB B	Wandbelag Stahlbeton
WB G	Wandbelag Gipskarton
DB	Deckenbelag
AHD	Abhangdecke

An./Anstr. Anstrich

Fl.	Fliesen
GP	Gipsputz
KZP	Kalkzementputz
Sp.	Spachtelung
Vl.	Vlies

OKFF	Oberkante Fertigfußboden
OKRF	Oberkante Rohfußboden
RDV	Rohdeckenversprung

Ind.	gez.	Datum	Änderung / Ergänzung
08	PPMM	19.10.26	Rohrahmentüren gem. Abstimmung mit Bauherren, Ergänzung Vorsatzschale bei Brandwänden Teeküchen, Ergänzung Vermaßung Trockenbau, allgem. Überarbeitung
07	PPMM	04.09.26	Vermaßung Türen Trockenbau, allgem. Überarbeitung
06	PPMM	23.02.26	S+D Planung "RHE-5-TGA-SD-E1-000-0000-06-p" und "...-E0-000-0000-08-p" übernommen, allgem. Überarbeitung
05	PPMM	18.11.25	S+D Planung "RHE-5-TGA-SD-E0-000-0000-06-p" übernommen
04	PPMM	17.11.25	S+D Planung "RHE-5-TGA-SD-E0-000-0000-05-p" übernommen
03	PPMM	27.10.25	S+D Planung "RHE-5-TGA-SD-E1-000-0000-05-p" und "...-E0-000-0000-04-p" übernommen, allgem. Überarbeitung
02	PP	05.08.25	Büroausstattung gem. Abstimmung mit Bauherren angepasst
01	MK	03.07.25	S+D Planung 1.OG und 2.OG übernommen, Geometrie Läufe TRH 1+2

Projektnummer	Plannummer:	Index/Status:
1677	RHE-5-ARC-GR-E1-000-0000	-09-f-i.B.

Projekt:
Elmshorn, Neubau Rathaus

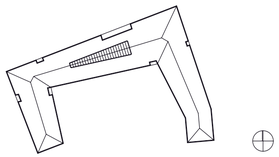

Bauherr:
Stadt Elmshorn c/o Gebäudemanagement
Schulstr. 15 D-25335 Elmshorn
T. +49 (0)40/ 12 34 56-0 F. +49 (0)40/ 12 34 56 78
rathaus-hochbau@elmshorn.de

Architekt:
Winking · Froh Architekten GmbH
St. Annenufer 5 D-20457 Hamburg
T. +49 (0)40/ 37 49 53-0 F. +49 (0)40/ 37 49 53 53
hamburg@winking-froh.de www.winking-froh.de

Phase: Ausführungsplanung

Planinhalt:
Grundriss 1. OG

Proj-Nr. Bauh:	Freig. Bauherr:	Freig. Nutzer:			
Maßstab:	Format:	Verkleinerung:	gezeichnet:	geprüft:	Datum:
1:100	A0+ (125x84)		MK		30.06.2025

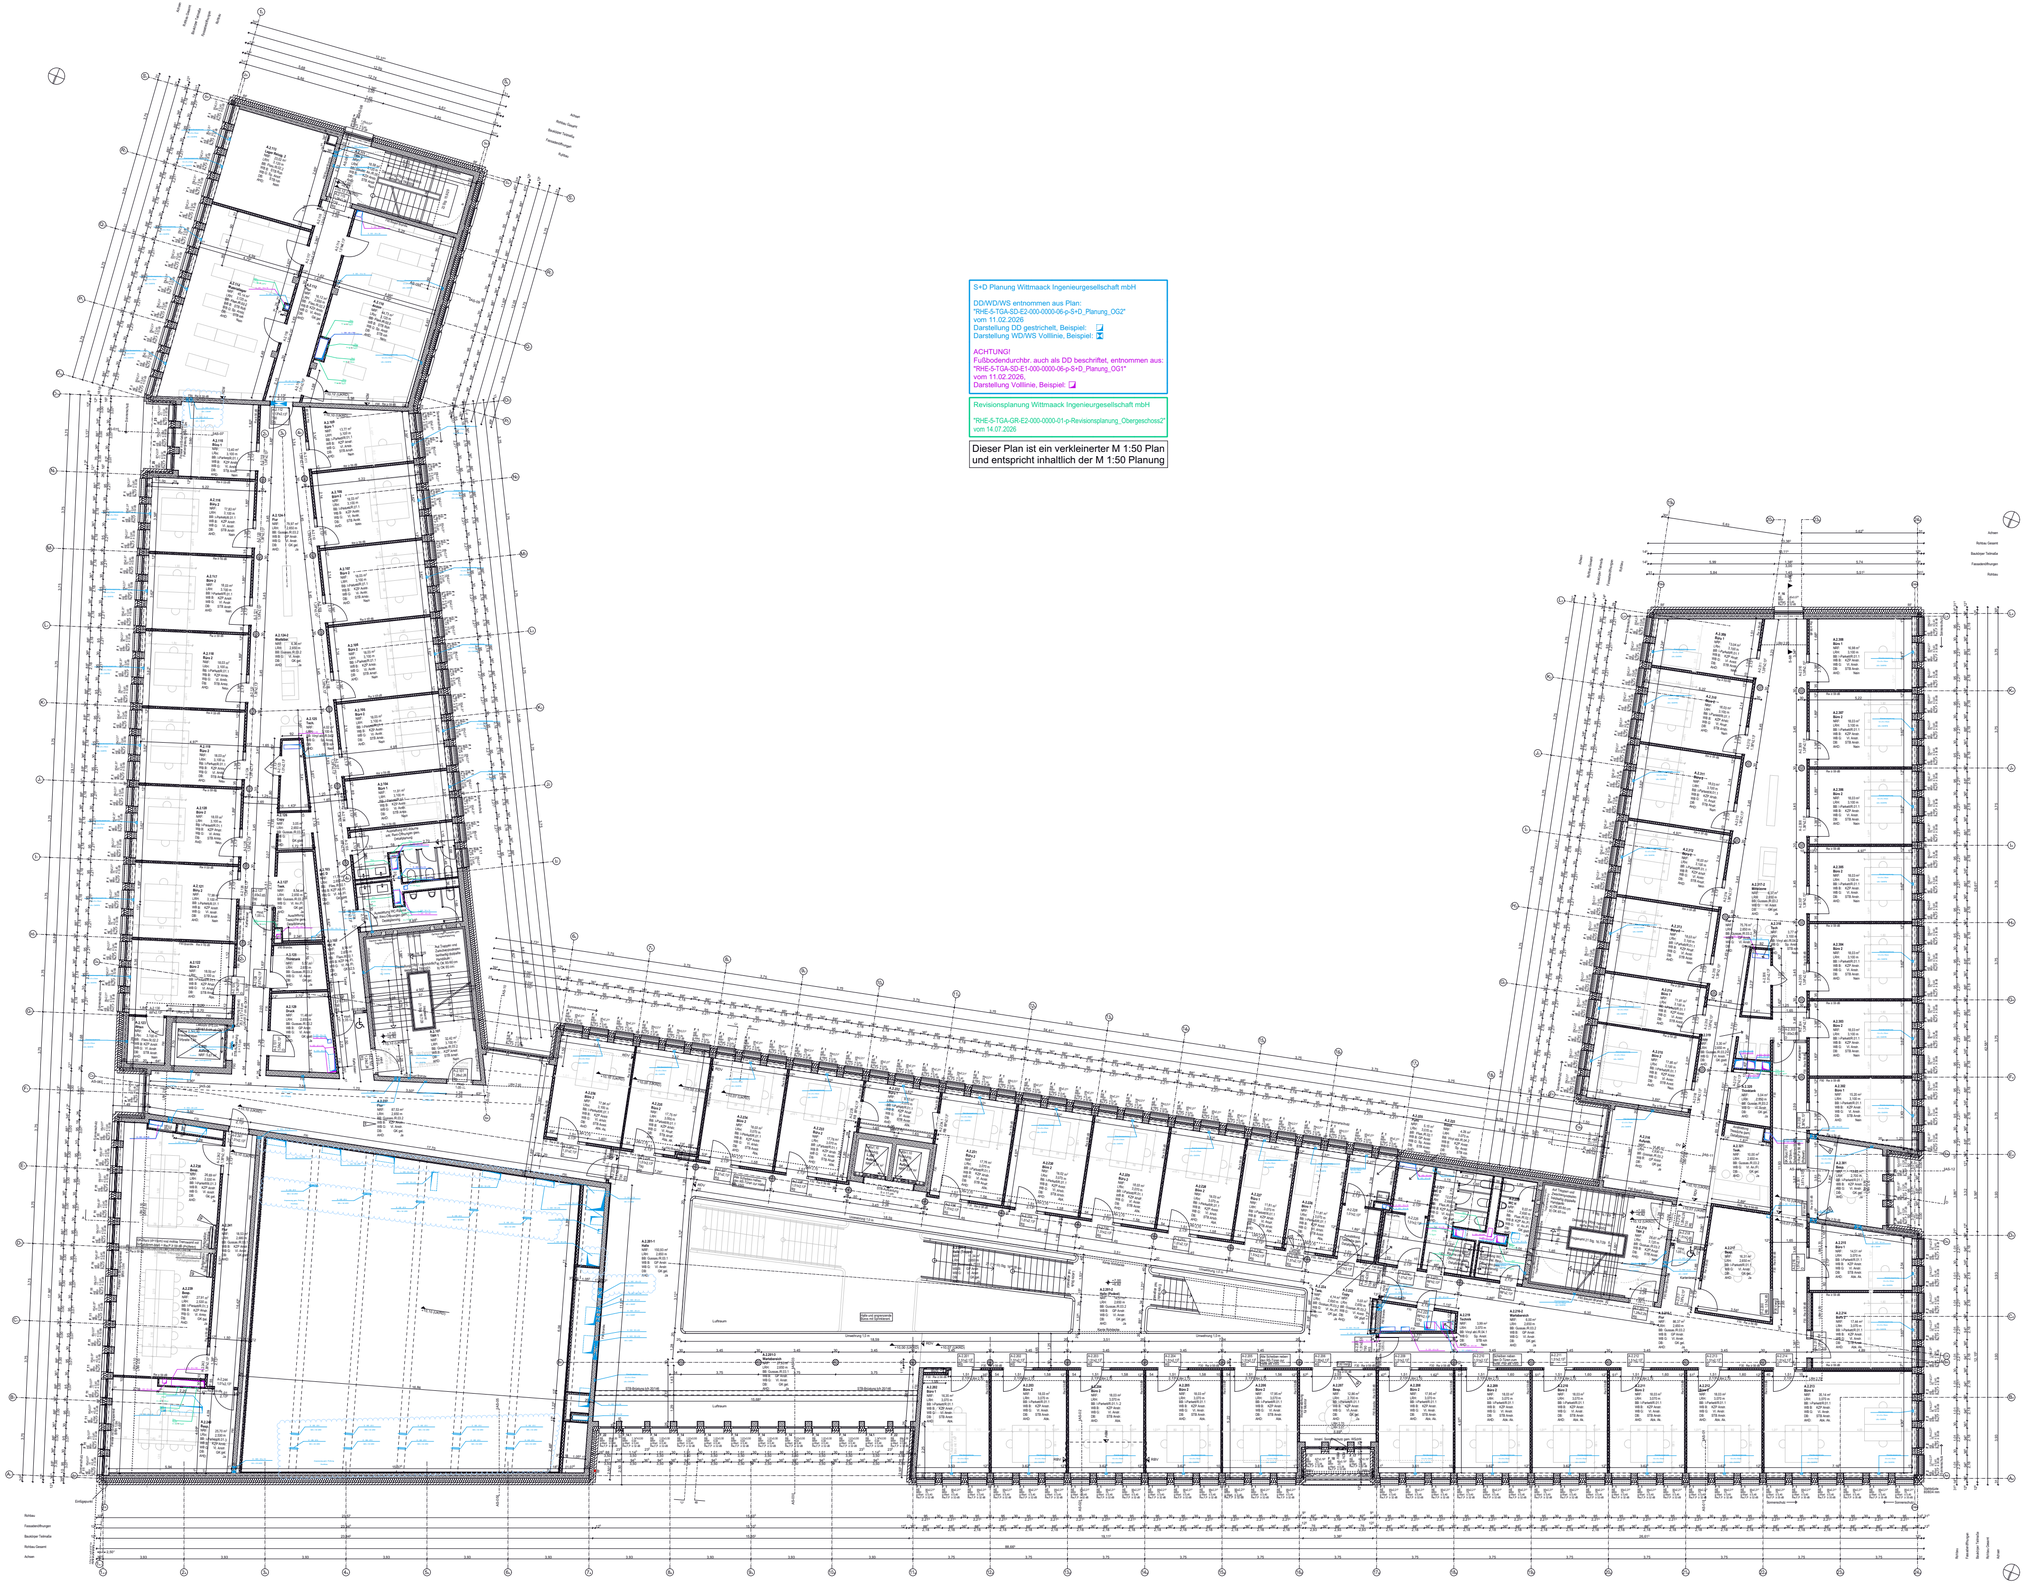

S+D Planung Wittmaack Ingenieurgesellschaft mbH

DD/WD/WS entnommen aus Plan:
"RHE-5-TGA-SD-E2-000-0000-06-p-S+D_Planung_OG2"
vom 11.02.2026
Darstellung DD gestrichelt, Beispiel:
Darstellung WD/WS Volllinie, Beispiel:

ACHTUNG!
Fußbodendurchbr. auch als DD beschriftet, entnommen aus:
"RHE-5-TGA-SD-E1-000-0000-06-p-S+D_Planung_OG1"
vom 11.02.2026,
Darstellung Volllinie, Beispiel:

Revisionsplanung Wittmaack Ingenieurgesellschaft mbH

"RHE-5-TGA-GR-E2-000-0000-01-p-Revisionsplanung_Obergeschoss2"
vom 14.07.2026

Dieser Plan ist ein verkleinerter M 1:50 Plan und entspricht inhaltlich der M 1:50 Planung

Baunull = 3,90 m über NHN

Alle Maße sind vom Unternehmer zu prüfen und am Bau zu nehmen
Dieser Plan gilt nur in Verbindung mit der geprüften Statik und den einschlägigen Ausführungsbestimmungen!
Unstimmigkeiten sind unverzüglich der Bauleitung anzuzeigen!
Alle Quadratmeterangaben beziehen sich auf Fertigmaße!
Brüstungshöhen und Türöffnungsmaße beziehen sich auf OKFF!

Datenschutz: www.winking-froh.de/de/impressum

- Stahlbeton
- Betonfertigteil
- KS-Mauerwerk
- Vormauerziegel
- Estrich
- Estrichgips
- Dämmung Hartschaum
- Dämmung Mineralwolle
- Kerndämmung Mineralwolle
- Gipskarton Ständerwerk, 2-fach beplankt

ABKÜRZUNGEN:

Brandschutz:
D Tür, dichtschließend
DS Tür, dichtschließend und selbstschließend
RS Tür, rauchdicht und selbstschließend
T30 DS T30 Tür, dichtschließend und selbstschl.
T30 RS T30 Tür, rauchdicht und selbstschließend
T60 RS T60 Tür, rauchdicht und selbstschließend
T90 DS T90 Tür, dichtschließend und selbstschl.
F30 feuerhemmend
F60 hochfeuerhemmend
F60-M hochfeuerhemmend, mechanisch stabil
F90 feuerbeständig

Raumstempel:
NRF Nettoraumfläche
LRH Lichte Raumhöhe
BB Bodenbelag
WB B Wandbelag Stahlbeton
WB G Wandbelag Gipskarton
DB Deckenbelag
AHD Abhangdecke

An./Anstr. Anstrich
Fl. Fliesen
GP Gipsputz
KZP Kalkzementputz
Sp. Spachtelung
Vl. Vlies

OKFF Oberkante Fertigfußboden
OKRF Oberkante Rohfußboden
RDV Rohdeckenversprung

Ind.	gez.	Datum	Änderung / Ergänzung
08	PP/MK	19.10.26	Rohrahmentüren gem. Abstimmung mit Bauherren, Ergänzung Vorsatzschale bei Brandwänden Teeküchen, Ergänzung Vermaßung Trockenbau, allgem. Überarbeitung
07	PP/MK	04.09.26	Vermaßung Türen Trockenbau, allgem. Überarbeitung
06	PP/MK	18.02.26	S+D Planung "RHE-5-TGA-SD-E2-000-0000-06-p" und "...E1-000-0000-06-p"übernommen, allgem. Überarbeitung
05	PP/MK	18.11.25	S+D Planung "RHE-5-TGA-SD-E2-000-0000-05-p" übernommen
04	PP/MK	17.11.25	S+D Planung "RHE-5-TGA-SD-E2-000-0000-04-p" übernommen
03	PP/MK	27.10.25	S+D Planung "RHE-5-TGA-SD-E2-000-0000-03-p" und "...E1-000-0000-05-p"übernommen, allgem. Überarbeitung
02	PP	05.08.25	Büroausstattung gem. Abstimmung mit Bauherren angepasst, Änderungen siehe Indexpfeile
01	MK/PP	21.07.25	S+D Planung 1.OG und 2.OG übernommen, Geometrie Läufe TRH 1+2+3

Projektnummer	Plannummer:	Index/Status:
1677	RHE-5-ARC-GR-E2-000-0000	-09-f-i.B.

Projekt:
Elmshorn, Neubau Rathaus

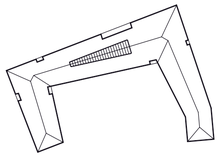

Bauherr:
Stadt Elmshorn c/o Gebäudemanagement
Schulstr. 15 D-25335 Elmshorn
T. +49 (0)40/ 12 34 56-0 F. +49 (0)40/ 12 34 56 78
rathaus-hochbau@elmshorn.de

Architekt:
Winking · Froh Architekten GmbH
St. Annenufer 5 D-20457 Hamburg
T. +49 (0)40/ 37 49 53-0 F. +49 (0)40/ 37 49 53 53
hamburg@winking-froh.de www.winking-froh.de

Phase: Ausführungsplanung

Planinhalt:
Grundriss 2. OG

Proj-Nr. Bauh:	Freig. Bauherr:	Freig. Nutzer:			
Maßstab:	Format:	Verkleinerung:	gezeichnet:	geprüft:	Datum:
1:100	A0+ (125x84)		MK		30.06.2025

S+D Planung Wittmaack Ingenieurgesellschaft mbH

DD/WD/WS entnommen aus Plan:
"RHE-5-TGA-SD-E3-000-0000-05-p-S+D_Planung_OG3"
vom 11.02.2026
Darstellung DD gestrichelt, Beispiel:
Darstellung WD/WS Volllinie, Beispiel:

ACHTUNG!
Fußbodendurchbr. auch als DD beschriftet, entnommen aus:
"RHE-5-TGA-SD-E2-000-0000-06-p-S+D_Planung_OG2"
vom 11.02.2026,
Darstellung Volllinie, Beispiel:

Revisionsplanung Wittmaack Ingenieurgesellschaft mbH

Dieser Plan ist ein verkleinerter M 1:50 Plan und entspricht inhaltlich der M 1:50 Planung

Baunull = 3,90 m über NHN

Alle Maße sind vom Unternehmer zu prüfen und am Bau zu nehmen
Dieser Plan gilt nur in Verbindung mit der geprüften Statik und den einschlägigen Ausführungsbestimmungen!
Unstimmigkeiten sind unverzüglich der Bauleitung anzuzeigen!
Alle Quadratmeterangaben beziehen sich auf Fertigmaße!
Brüstungshöhen und Türöffnungsmaße beziehen sich auf OKFF!

Datenschutz: www.winking-froh.de/de/impressum

- Stahlbeton
- Betonfertigteil
- KS-Mauerwerk
- Vormauerziegel
- Estrich
- Estrichgips
- Dämmung Hartschaum
- Dämmung Mineralwolle
- Kerndämmung Mineralwolle
- Gipskarton Ständerwerk, 2-fach beplankt

ABKÜRZUNGEN:

Brandschutz:

D	Tür, dichtschließend
DS	Tür, dichtschließend und selbstschließend
RS	Tür, rauchdicht und selbstschließend
T30 DS	T30 Tür, dichtschließend und selbstschl.
T30 RS	T30 Tür, rauchdicht und selbstschließend
T60 RS	T60 Tür, rauchdicht und selbstschließend
T90 DS	T90 Tür, dichtschließend und selbstschl.
F30	feuerhemmend
F60	hochfeuerhemmend
F60-M	hochfeuerhemmend, mechanisch stabil
F90	feuerbeständig

Raumstempel:

NRF	Nettoraumfläche
LRH	Lichte Raumhöhe
BB	Bodenbelag
WB B	Wandbelag Stahlbeton
WB G	Wandbelag Gipskarton
DB	Deckenbelag
AHD	Abhangdecke

An./Anstr.:

Anstrich	
Fl.	Fliesen
GP	Gipsputz
KZP	Kalkzementputz
Sp.	Spachtelung
Vl.	Vlies

OKFF Oberkante Fertigfußboden
OKRF Oberkante Rohfußboden
RDV Rohdeckenversprung

Ind.	gez.	Datum	Änderung / Ergänzung
07	PP/MK	19.10.26	Rohrahmentüren gem. Abstimmung mit Bauherren. Ergänzung Vorsatzschale bei Brandwänden Teeküchen, Ergänzung Vermaßung Trockenbau, allgem. Überarbeitung
06	PP/MK	04.09.26	Vermaßung Türen Trockenbau, allgem. Überarbeitung
05	PP/MK	23.02.26	S+D "RHE-5-TGA-SD-E3-000-0000-05-p" u. "...-E2-000-0000-06-p", Serverr. A.3.249, A.3.250, Dachausst. n. TRH1
04	PP/MK	18.11.25	S+D Planung "RHE-5-TGA-SD-E2-000-0000-05-p" übernommen
03	PP/MK	17.11.25	S+D Planung "RHE-5-TGA-SD-E3-000-0000-04-p" und "...-E2-000-0000-04-p" übernommen
02	PP/MK	27.10.25	S+D Planung "RHE-5-TGA-SD-E3-000-0000-02-p" und "...-E2-000-0000-03-p" übernommen, allgem. Überarbeitung
01	PP	05.08.25	Büroausstattung gem. Abstimmung mit Bauherren angepasst, Änderungen siehe Indexpfeile

Projektnummer	Plannummer	Index/Status
1677	RHE-5-ARC-GR-E3-000-0000	-08-f-i.B.

Projekt:
Elmshorn, Neubau Rathaus

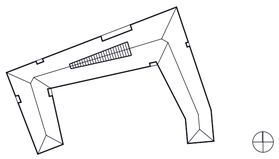

Bauherr:
Stadt Elmshorn c/o Gebäudemanagement
Schulstr. 15 D-25335 Elmshorn
T. +49 (0)40/ 12 34 56-0 F. +49 (0)40/ 12 34 56 78
rathaus-hochbau@elmshorn.de

Architekt:
Winking · Froh Architekten GmbH
St. Annenufer 5 D-20457 Hamburg
T. +49 (0)40/ 37 49 53-0 F. +49 (0)40/ 37 49 53 53
hamburg@winking-froh.de www.winking-froh.de

Phase: Ausführungsplanung
Planinhalt:
Grundriss 3. OG

Proj-Nr. Bauh:	Freig. Bauherr:	Freig. Nutzer:			
Maßstab: 1:100	Format: A0+ (125x84)	Verkleinerung:	gezeichnet: MK	geprüft:	Datum: 30.06.2025

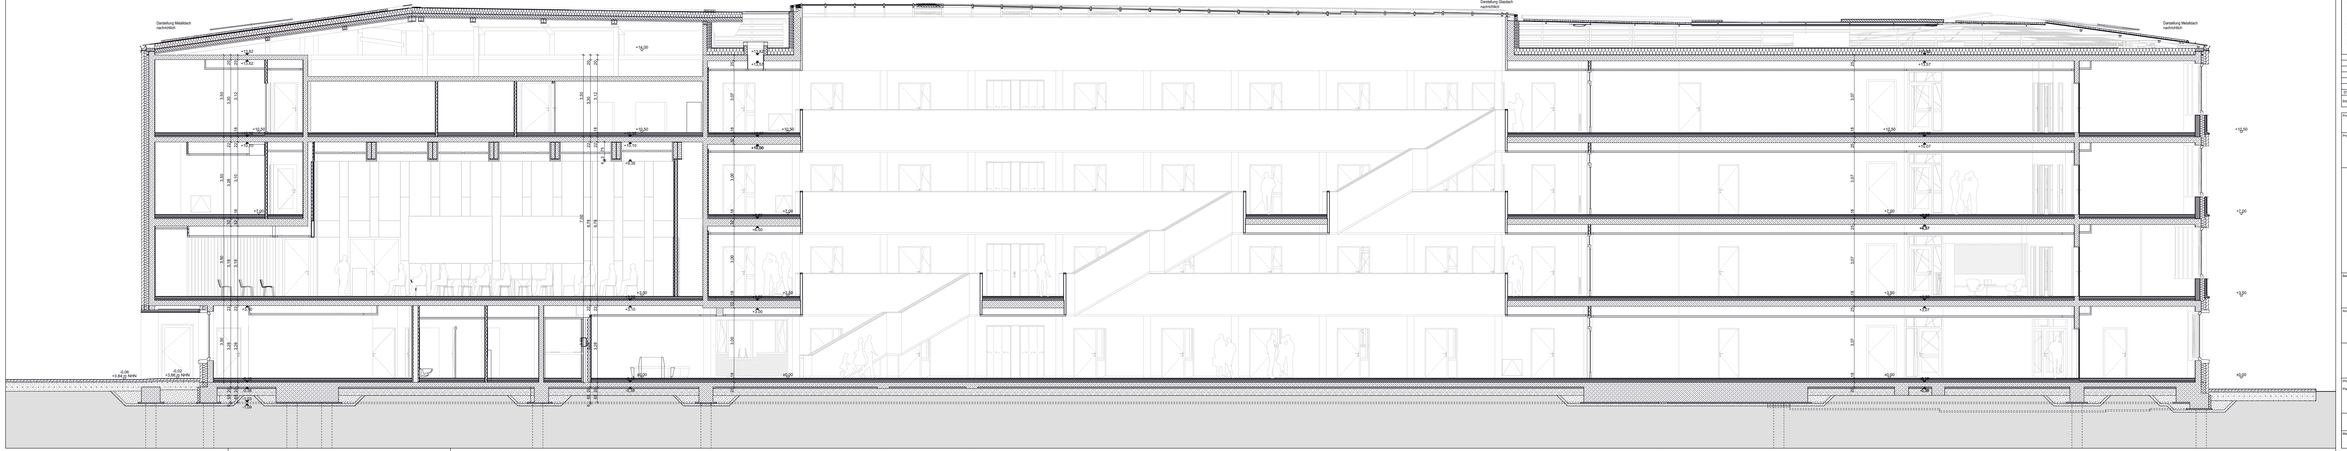
Darstellung Metallblech nachrichtlich
Darstellung Glasdach nachrichtlich
Darstellung Metallblech nachrichtlich
+16,50
+15,50
+12,50
+9,50
+6,50
+3,50
+0,50
+0,00
-0,04
+3,00 über NHN
-0,02
+3,00 über NHN
-0,07
+0,00 über NHN
-0,07
+0,00 über NHN
-0,07
+0

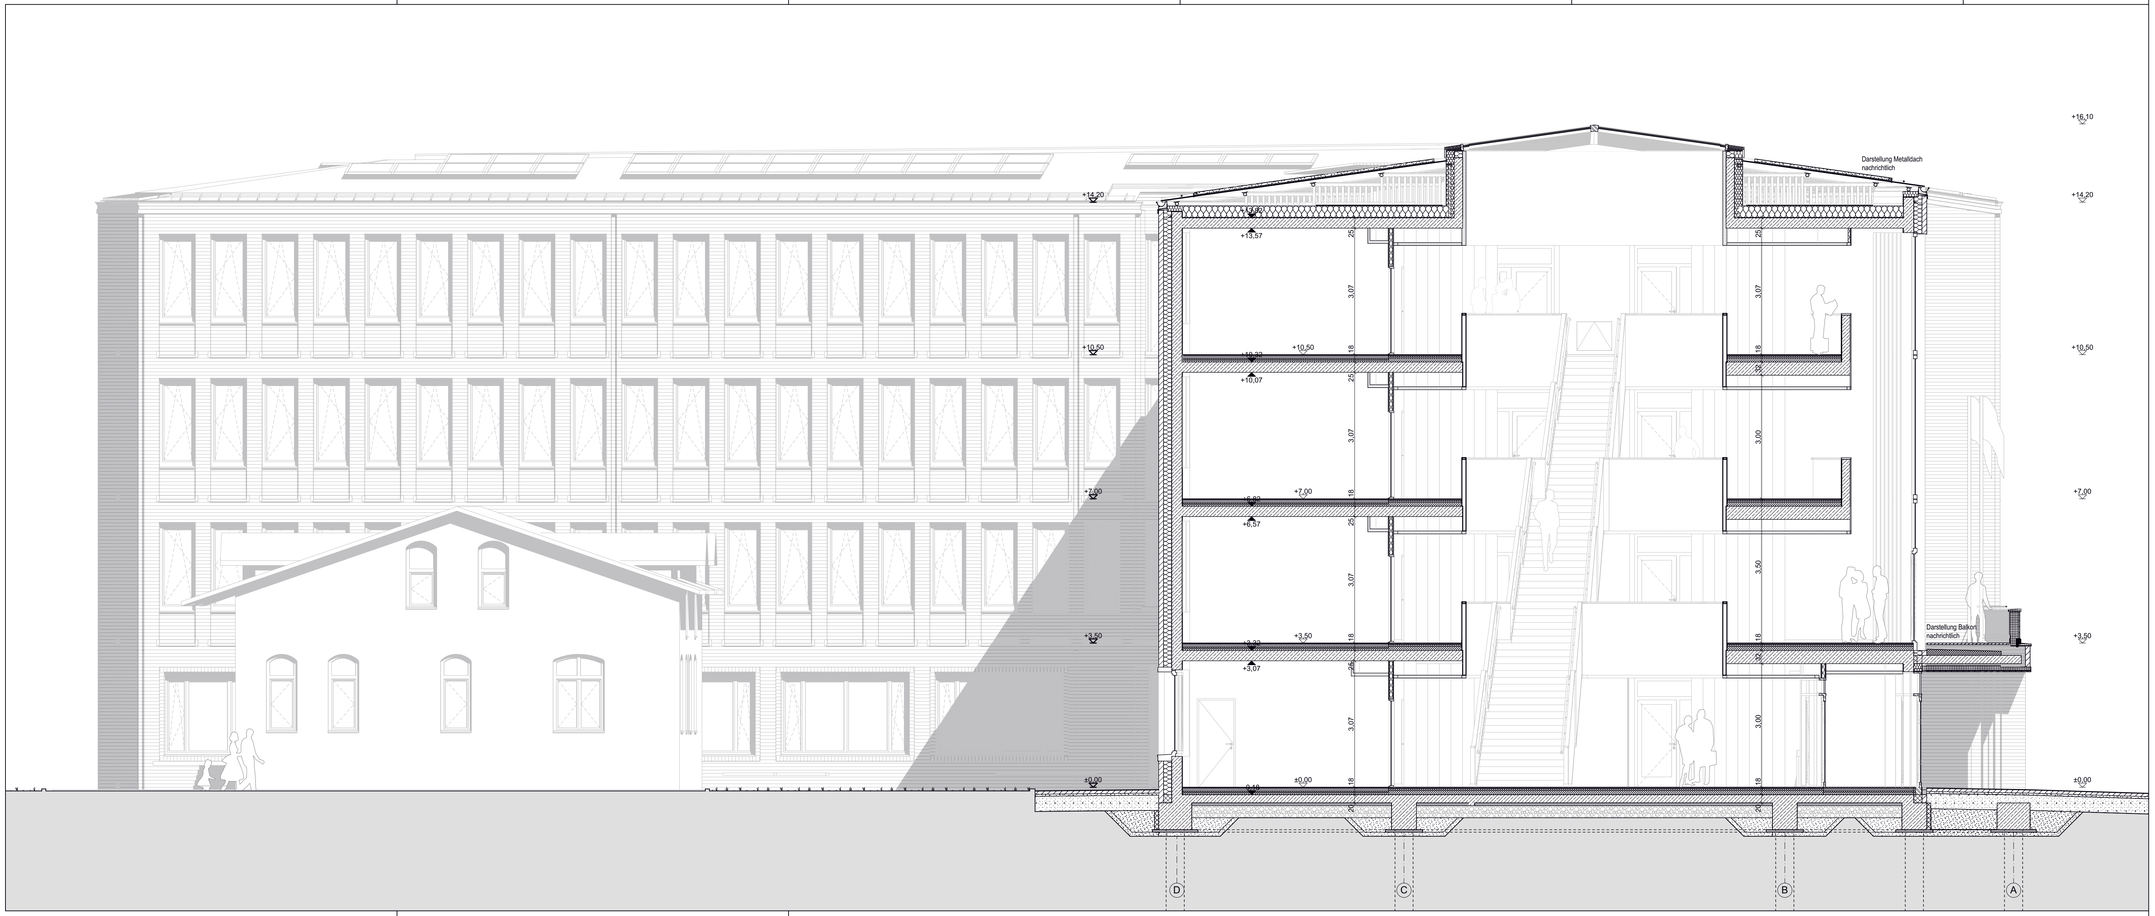

Baunull = 3,90 über Normalnull

Alle Maße sind vom Unternehmer zu prüfen und am Bau zu nehmen
Dieser Plan gilt nur in Verbindung mit der geprüften Statik und den einschlägigen Ausführungsbestimmungen!
Unstimmigkeiten sind unverzüglich der Bauleitung anzuzeigen!
Alle Quadratmeterangaben beziehen sich auf Fertigmaße!
Brüstungshöhen und Türöffnungsmaße beziehen sich auf OKFF!

Datenschutz: www.winking-froh.de/de/impressum

- Stahlbeton
- Betonfertigteil
- KS-Mauerwerk
- Vormauerziegel
- Estrich
- Estrichgips
- Dämmung Hartschaum

Ind.	gez.	Datum	Änderung / Ergänzung
01	PPM	15.10.25	Allgemeine Überarbeitung

Projektnummer	Plannummer:	Index/Status:
1677	RHE-5-ARC-SC-BB-000-0000	-01-p

Projekt:

Elmshorn, Neubau Rathaus

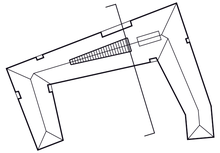

Bauherr:
Stadt Elmshorn c/o Gebäudemanagement
Schulstr. 15 D-25335 Elmshorn
T. +49 (0)40/ 12 34 56-0 F. +49 (0)40/ 12 34 56 78
rathaus-hochbau@elmshorn.de

Architekt:
Winking · Froh Architekten GmbH
St. Annenufer 5 D-20457 Hamburg
T. +49 (0)40/ 37 49 53-0 F. +49 (0)40/ 37 49 53 53
hamburg@winking-froh.de www.winking-froh.de

Phase: Ausführungsplanung

Planinhalt:

Schnitt B-B

Maßstab:	Format:	Verkleinerung:	gezeichnet:		Datum:
1:50	125x45		MK		30.06.2025

Baunull = 3,90 über Normalnull

Alle Maße sind vom Unternehmer zu prüfen und am Bau zu nehmen
Dieser Plan gilt nur in Verbindung mit der geprüften Statik und den einschlägigen Ausführungsbestimmungen!
Unstimmigkeiten sind unverzüglich der Bauleitung anzuzeigen!
Alle Quadratmeterangaben beziehen sich auf Fertigmaße!
Brüstungshöhen und Türöffnungsmaße beziehen sich auf OKFF!

DIN EN ISO 7200 - Data elements and interchange formats - Administrative data relating to trades, services and documents

- Stahlbeton
- Betonfertigteil
- KS-Mauerwerk
- Vormauerziegel
- Estrich
- Estrichgips
- Dämmung Hartschaum

Ind.	gez.	Datum	Änderung / Ergänzung
01	SHW	15.10.25	Allgemeine Überarbeitung

Projektnummer	Planungsstufe	Index/Status
1677	RHE-5-ARC-SC-CC-000-0000	-01-p

Projekt:
Elmshorn, Neubau Rathaus

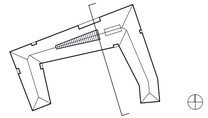

Bauherr:
Stadt Elmshorn c/o Gebäudemanagement
Schulstr. 15 D-25335 Elmshorn
T. +49 (0)40/ 12 34 56-0 F. +49 (0)40/ 12 34 56 78
rathaus-hochbau@elmshorn.de

Architekt:
Winking · Froh Architekten GmbH
St. Annenufer 5 D-20457 Hamburg
T. +49 (0)40/ 37 49 53-0 F. +49 (0)40/ 37 49 53 53
hamburg@winking-froh.de www.winking-froh.de

Phase: Ausführungsplanung

Planinhalt:
Schnitt C-C

Maßstab:	Format:	Verkleinerung:	gezeichnet:		Datum:
1:50	173x45		MK		30.06.2025

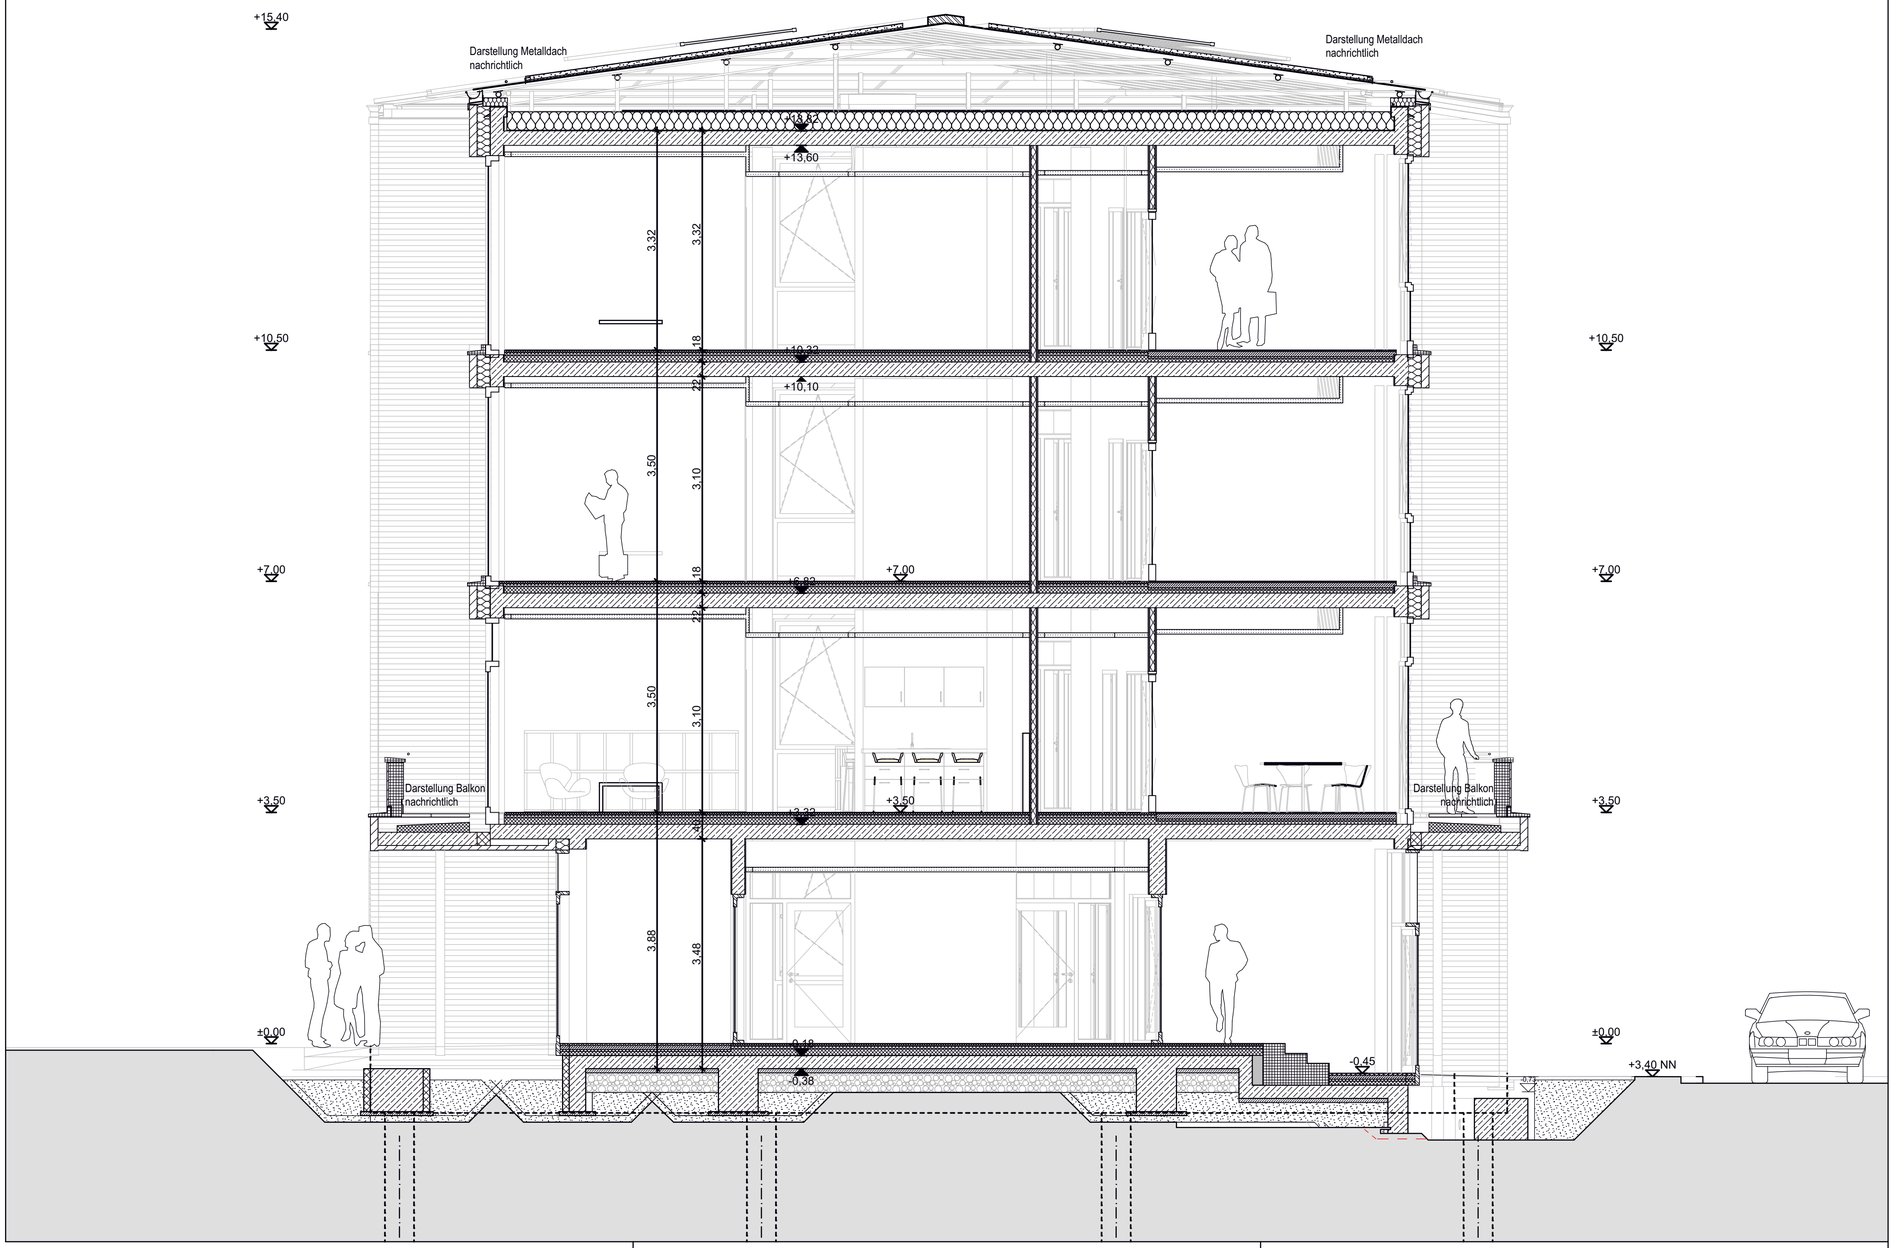

Baunull = 3,90 über Normalnull

Alle Maße sind vom Unternehmer zu prüfen und am Bau zu nehmen
Dieser Plan gilt nur in Verbindung mit der geprüften Statik und den einschlägigen Ausführungsbestimmungen!
Unstimmigkeiten sind unverzüglich der Bauleitung anzuzeigen!
Alle Quadratmeterangaben beziehen sich auf Fertigmaße!
Brüstungshöhen und Türöffnungsmaße beziehen sich auf OKFF!

Datenschutz: www.winking-froh.de/de/impressum

- Stahlbeton
- Betonfertigteil
- KS-Mauerwerk
- Vormauerziegel
- Estrich
- Estrichgips
- Dämmung Hartschaum

Ind.	gez.	Datum	Änderung / Ergänzung
01	PP/MK	15.10.25	Allgemeine Überarbeitung

Projektnummer	Plannummer:	Index/Status:
1677	RHE-5-ARC-SC-DD-000-0000	-01-p

Projekt:

Elmshorn, Neubau Rathaus

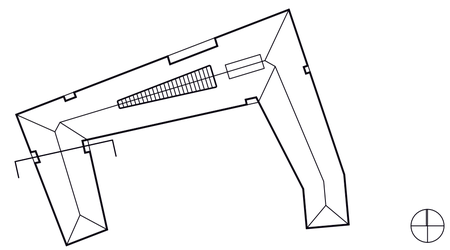

Bauherr:
Stadt Elmshorn c/o Gebäudemanagement
Schulstr. 15 D-25335 Elmshorn
T. +49 (0)40/ 12 34 56-0 F. +49 (0)40/ 12 34 56 78
rathaus-hochbau@elmshorn.de

Architekt:
Winking · Froh Architekten GmbH
St. Annenufer 5 D-20457 Hamburg
T. +49 (0)40/ 37 49 53-0 F. +49 (0)40/ 37 49 53 53
hamburg@winking-froh.de www.winking-froh.de

Phase: Ausführungsplanung

Planinhalt:

Schnitt D-D

Maßstab:	Format:	Verkleinerung:	gezeichnet:		Datum:
1:50	78x45		MK		30.06.2025

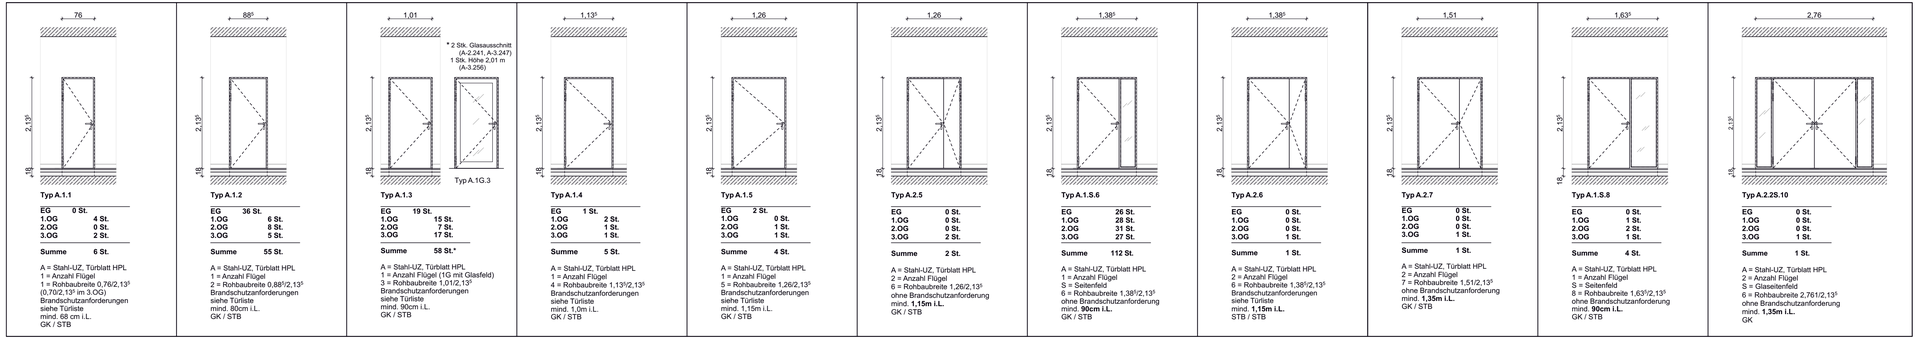

A - Türen mit Stahlumfassungszarge und HPL-Türblatt

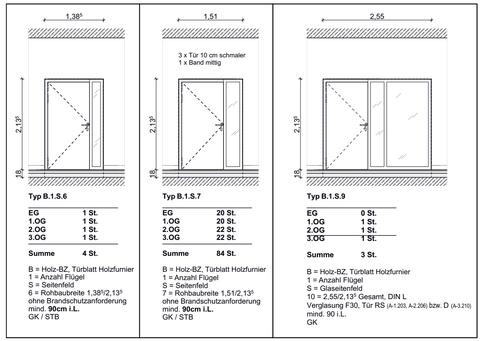

B - Türen mit Holzblockzarge und Holzfurnier-Türblatt

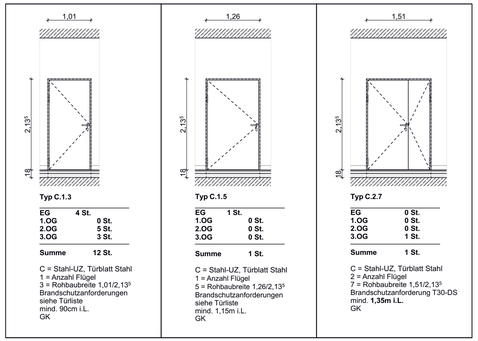

C - Türen mit Stahlumfassungszarge und Stahl-Türblatt

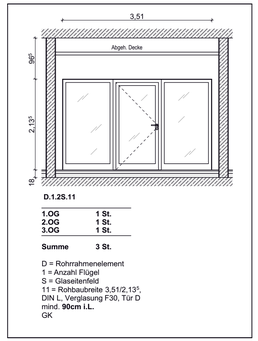

D - Rohrrahmenelement (Besprechungsräume West)

BITTE BEACHTEN!
- Rohbaumaße ab OKFF, incl. 1,5 cm Putz
- Ansicht von Bandseite

BESCHRIFTUNG DER TÜREN:
- Art und Material Zarge
- Anzahl Flügel
- Breite Öffnung/Höhe Öffnung
- Anforderung Brandschutz siehe separate Türliste
- Evtl. lichte Durchgangsbreite
- Material der angrenzenden Wand

ABKÜRZUNGEN SONSTIGES:

B	Barrierefrei = Drehflügelantrieb
OTS FS	Obentürschließer mit Feststellanlage

Baunull = 3,90 m über NHN

Alle Maße sind vom Unternehmer zu prüfen und am Bau zu nehmen
Dieser Plan gilt nur in Verbindung mit der geprüften Statik und den einschlägigen Ausführungsbestimmungen!
Unstimmigkeiten sind unverzüglich der Bauleitung anzuzeigen!
Alle Quadratmeterangaben beziehen sich auf Fertigmaße!
Brüstungshöhen und Türöffnungsmaße beziehen sich auf OKFF!

Datenschutz: www.winking-froh.de/de/impressum

Ind.	gez.	Datum	Änderung / Ergänzung
02	MK	09.11.26	Änderung Titel A, B, C und D
01	MK	04.11.26	Anzahl Typ A.1.3

Projektnummer: 1677

Plannummer: RHE-5-ARC-UE-XX-000-0301

Index/Status: -02-v

Projekt:
Elmshorn, Neubau Rathaus

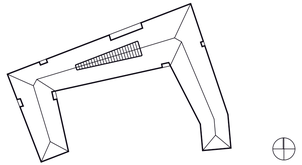

Bauherr:
Stadt Elmshorn c/o Gebäudemanagement
Schulstr. 15 D-25335 Elmshorn
T. +49 (0)40/ 12 34 56-0 F. +49 (0)40/ 12 34 56 78
rathaus-hochbau@elmshorn.de

Architekt:
Winking : Froh Architekten GmbH
St. Annenufer 5 D-20457 Hamburg
T. +49 (0)40/ 37 49 53-0 F. +49 (0)40/ 37 49 53 53
hamburg@winking-froh.de www.winking-froh.de

Phase: Ausführungsplanung

Planinhalt:
Übersicht Türen Innen

Maßstab:	Format:	Verkleinerung:	gezeichnet:		Datum:
	A2+++ (116x42)		PP / MK		23.10.2026

Tür Büroräume Seitenflügel (Typ A.1.S.6)
-Stahlumfassungszarge
-geschlossenes HPL-Türblatt mit Glasseitenfeld VSG
-Anforderung Brandschutz variiert >>> siehe Türliste und Grundrisse
-Türblatt gefälzt
-lichte Durchgangsbreite mind. 90cm (DIN 18040-1)

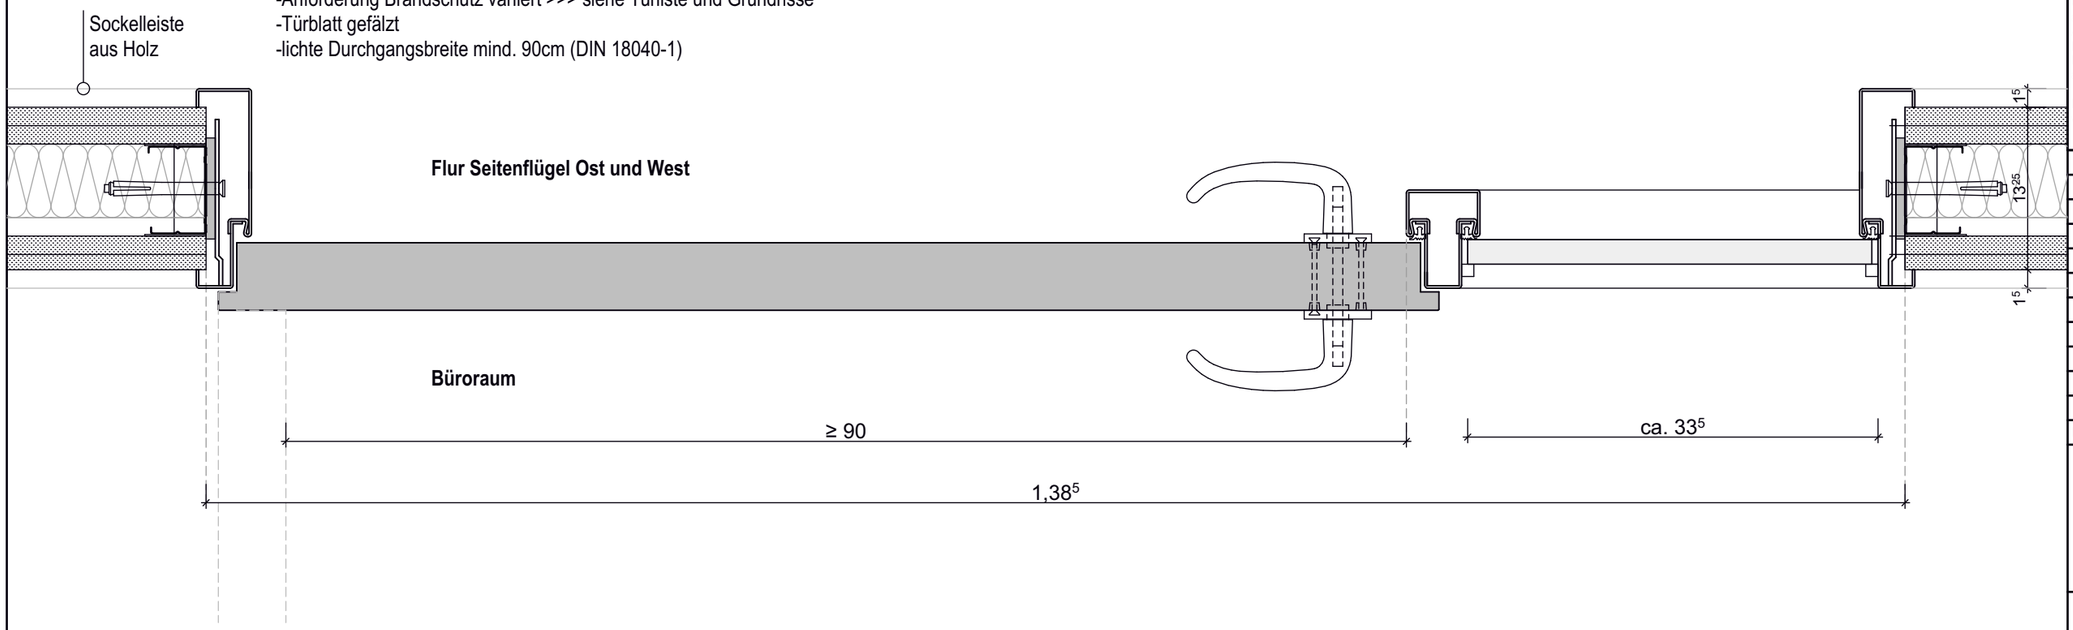

Grundriss M 1:5

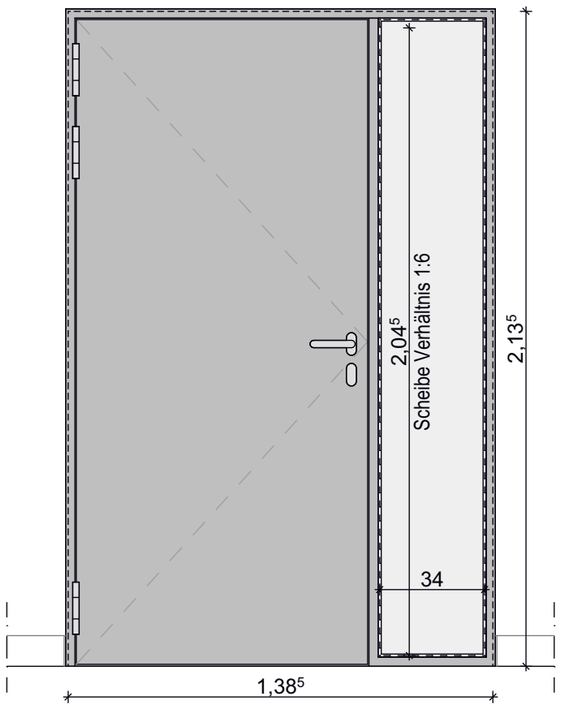

Ansicht M 1:20

Plannummer: RHE-5-ARC-DT-TÜ-000-0004
Index/Status: -00-v

Baunull = 3,90 m über NHN

Alle Maße sind vom Unternehmer zu prüfen und am Bau zu nehmen!
Dieser Plan gilt nur in Verbindung mit der geprüften Statik und den einschlägigen Ausführungsbestimmungen!
Unstimmigkeiten sind unverzüglich der Bauleitung anzuzeigen!
Alle Quadratmeterangaben beziehen sich auf Fertigmaße!
Brüstungshöhen und Türöffnungsmaße beziehen sich auf OKFF!

Datenschutz:
www.winking-froh.de/de/kontakt/impressum

Ind.	gez.	Datum	Änderung / Ergänzung

Projektnummer:
1677

Projekt:
Elmshorn, Neubau Rathaus

Bauherr:
Stadt Elmshorn c/o Gebäudemanagement
Schulstr. 15 D-25335 Elmshorn
T. +49 (0)40/ 12 34 56-0
F. +49 (0)40/ 12 34 56 78
rathaus-hochbau@elmshorn.de

Architekt:
Winking · Froh Architekten GmbH
St. Annenufer 5 D-20457 Hamburg
T. +49 (0)40/ 37 49 53-0
F. +49 (0)40/ 37 49 53 53
hamburg@winking-froh.de
www.winking-froh.de

Phase:
Ausführungsplanung

Planinhalt:
Bürotüren Stahl-UZ

Format:		
A3 (420x297)		
Maßstab:	Gezeichnet:	Datum:
1:5, 1:20	MK / PP	23.10.2026

Tür Büroraum Halle (Typ A.1.S.7)
-Holzblockzarge
-geschlossenes Türblatt mit Glasseitenfeld VSG
-Anforderung Brandschutz = RS bzw. D
-Holztürblatt gefälzt
-lichte Durchgangsbreite mind. 90cm (DIN 18040-1)

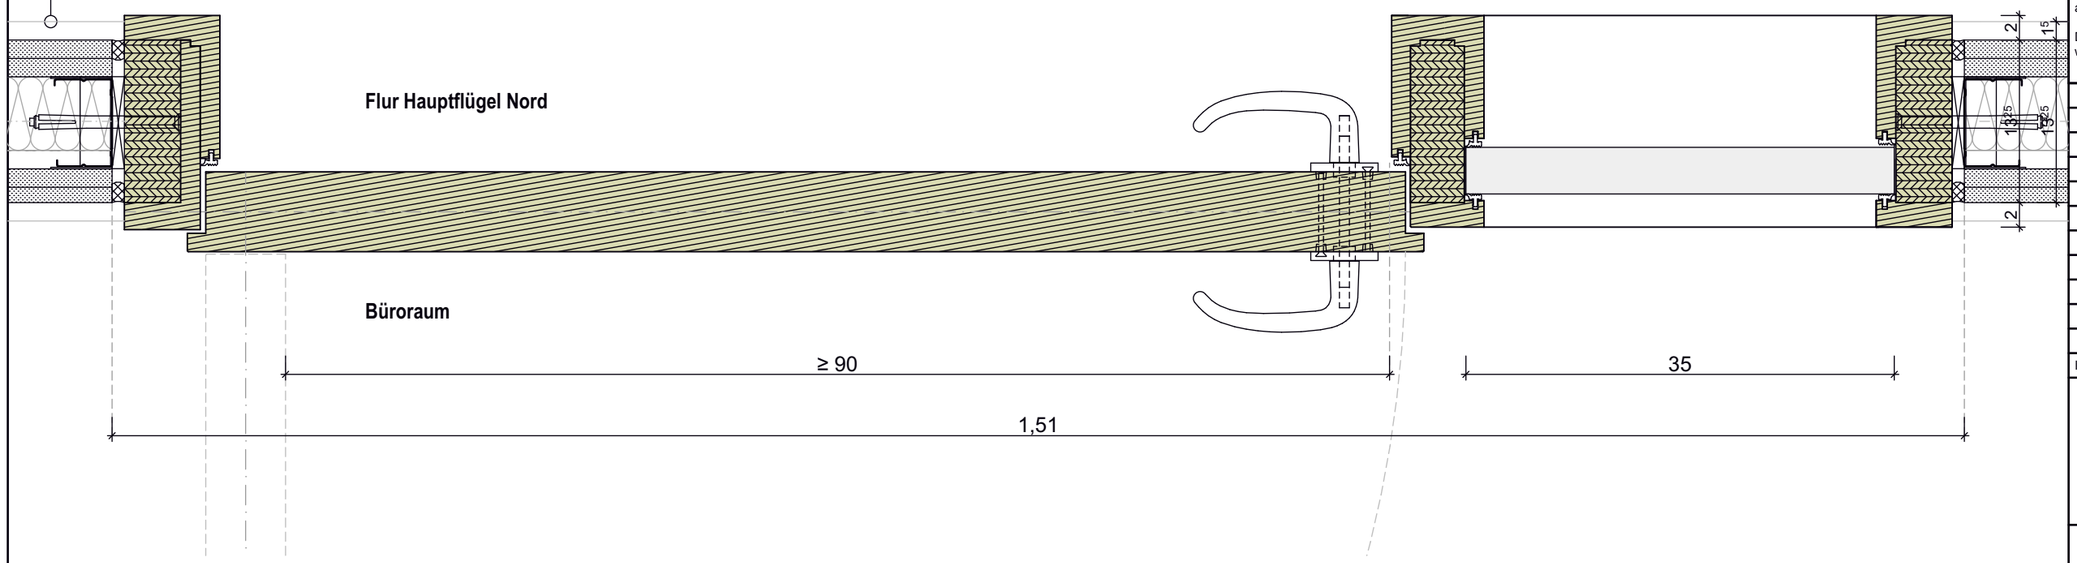

Grundriss M 1:5

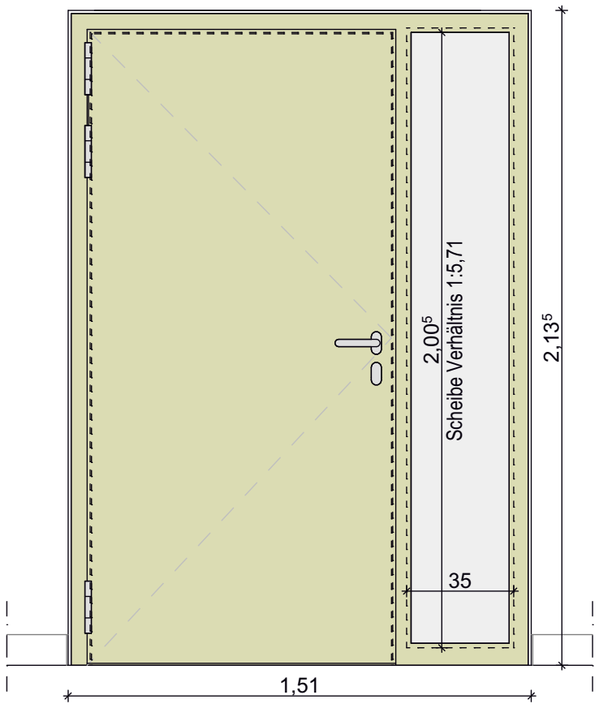

Ansicht M 1:20

Plannummer: RHE-5-ARC-DT-TÜ-000-0005
Index/Status: -00-v

Baunull = 3,90 m über NHN

Alle Maße sind vom Unternehmer zu prüfen und am Bau zu nehmen!
Dieser Plan gilt nur in Verbindung mit der geprüften Statik und den einschlägigen Ausführungsbestimmungen!
Unstimmigkeiten sind unverzüglich der Bauleitung anzuzeigen!
Alle Quadratmeterangaben beziehen sich auf Fertigmaße!
Brüstungshöhen und Türöffnungsmaße beziehen sich auf OKFF!

Datenschutz:
www.winking-froh.de/de/kontakt/impressum

Ind.	gez.	Datum	Änderung / Ergänzung

Projektnummer:
1677

Projekt:
Elmshorn, Neubau Rathaus

Bauherr:
Stadt Elmshorn c/o Gebäudemanagement
Schulstr. 15 D-25335 Elmshorn
T. +49 (0)40/ 12 34 56-0
F. +49 (0)40/ 12 34 56 78
rathaus-hochbau@elmshorn.de

Architekt:
Winking · Froh Architekten GmbH
St. Annenufer 5 D-20457 Hamburg
T. +49 (0)40/ 37 49 53-0
F. +49 (0)40/ 37 49 53 53
hamburg@winking-froh.de
www.winking-froh.de

Phase:
Ausführungsplanung

Planinhalt:
Bürotüren Holz-BZ

Format:		
A3 (420x297)		
Maßstab:	Gezeichnet:	Datum:
1:5, 1:20	MK / PP	23.10.2026

Tür Besprechungsraum Halle (Typ B.1.S.9)
-Holzblockzarge
-geschlossenes Türblatt mit Glasseitenfeld VSG
-Anforderung Brandschutz = F30 Verglasung, RS bzw. D
-Holztürblatt gefälzt
-lichte Durchgangsbreite mind. 90cm (DIN 18040-1)

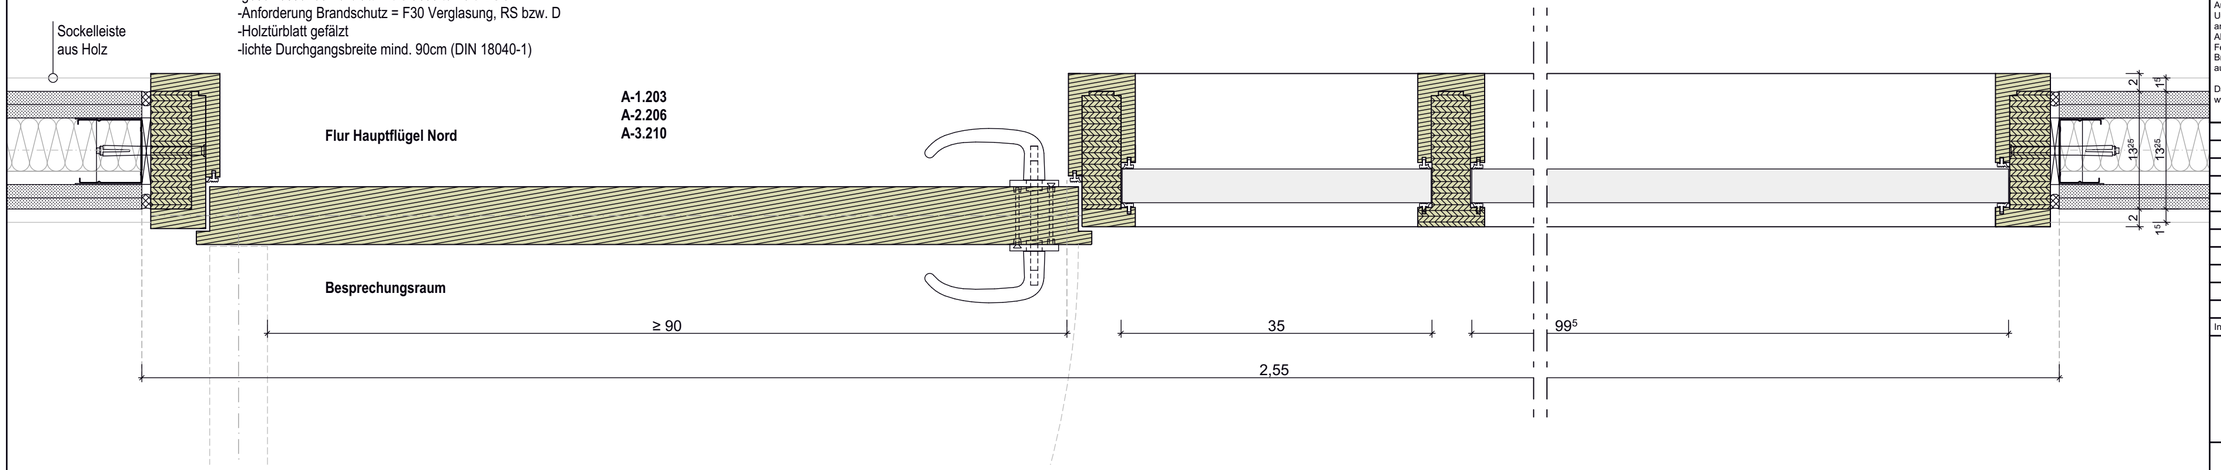

Grundriss M 1:5

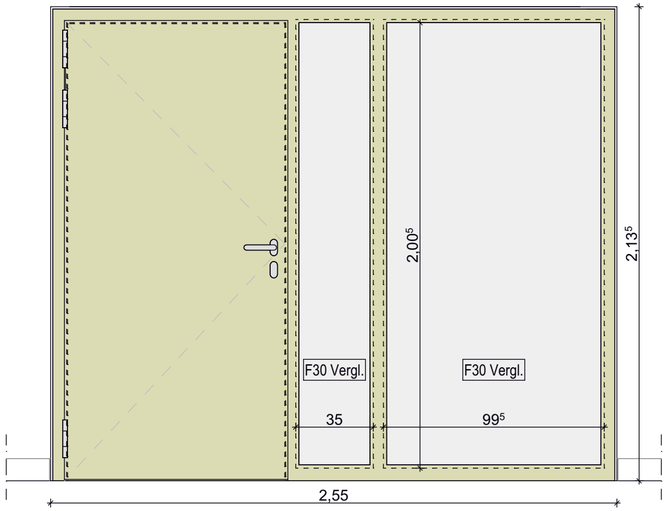

Ansicht M 1:20

Plannummer: RHE-5-ARC-DT-TÜ-000-0006
Index/Status: -00-v

Baunull = 3,90 m über NHN

Alle Maße sind vom Unternehmer zu prüfen und am Bau zu nehmen!
Dieser Plan gilt nur in Verbindung mit der geprüften Statik und den einschlägigen Ausführungsbestimmungen!
Unstimmigkeiten sind unverzüglich der Bauleitung anzuzeigen!
Alle Quadratmeterangaben beziehen sich auf Fertigmaße!
Brüstungshöhen und Türöffnungsmaße beziehen sich auf OKFF!

Datenschutz:
www.winking-froh.de/de/kontakt/impressum

Ind.	gez.	Datum	Änderung / Ergänzung

Projektnummer: 1677

Projekt: Elmshorn, Neubau Rathaus

Bauherr:
Stadt Elmshorn c/o
Gebäudemanagement
Schulstr. 15 D-25335 Elmshorn
T. +49 (0)40/ 12 34 56-0
F. +49 (0)40/ 12 34 56 78
rathaus-hochbau@elmshorn.de

Architekt:
Winking · Froh Architekten GmbH
St. Annenufer 5 D-20457 Hamburg
T. +49 (0)40/ 37 49 53-0
F. +49 (0)40/ 37 49 53 53
hamburg@winking-froh.de
www.winking-froh.de

Phase: Ausführungsplanung

Planinhalt: Besprechungstüren Holz-BZ

Format:		
A3+ (580x297)		
Maßstab:	Gezeichnet:	Datum:
1:5, 1:20	MK / PP	23.10.2026

Tür Besprechungsräume Seitenflügel West
-geschlossenes HPL-Türblatt mit Glasseitenfeld VSG
-Anforderung Brandschutz: Verglasung F30, Tür Dichtschließend
-Türblatt gefälzt
-lichte Durchgangsbreite mind. 90cm (DIN 18040-1)

A-1.301
A-2.301
A-3.301

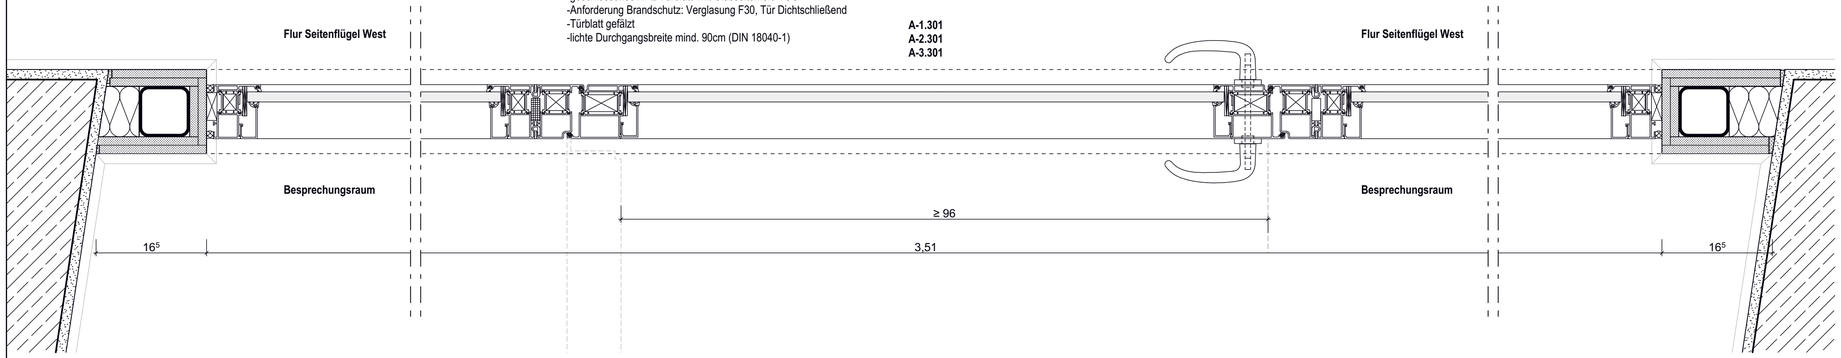

Grundriss M 1:5

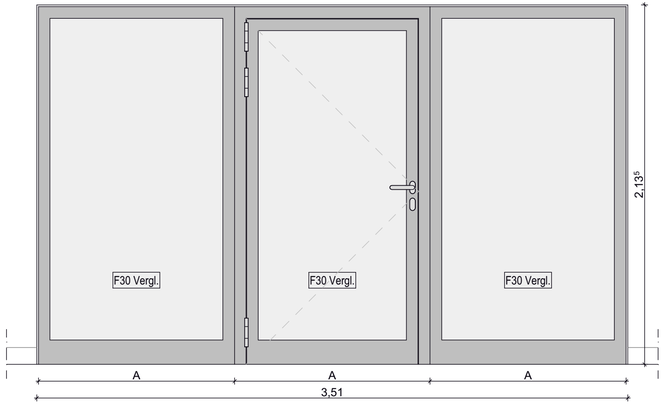

Ansicht M 1:20

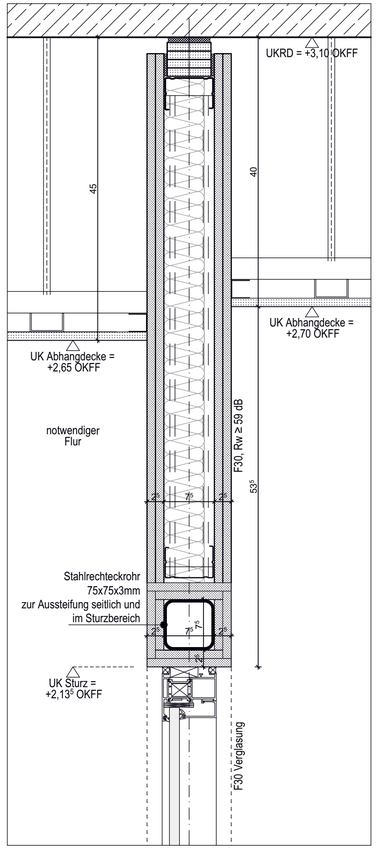

Sturz M 1:20

Plannummer: RHE-5-ARC-DT-TÜ-000-0007
Index/Status: -00-v

Baunull = 3,90 m über NHN

Alle Maße sind vom Unternehmer zu prüfen und am Bau zu nehmen!
Dieser Plan gilt nur in Verbindung mit der geprüften Statik und den einschlägigen Ausführungsbestimmungen!
Unstimmigkeiten sind unverzüglich der Bauleitung anzuzeigen!
Alle Quadratmeterangaben beziehen sich auf Fertigmaße!
Brüstungshöhen und Türöffnungsmaße beziehen sich auf OKFF!

Datenschutz:
www.winking-froh.de/de/kontakt/impressum

Ind.	gez.	Datum	Änderung / Ergänzung

Projektnummer:
1677

Projekt:
Elmshorn, Neubau Rathaus

Bauherr:
Stadt Elmshorn c/o
Gebäudemanagement
Schulstr. 15 D-25335 Elmshorn
T. +49 (0)40/ 12 34 56-0
F. +49 (0)40/ 12 34 56 78
rathaus-hochbau@elmshorn.de

Architekt:
Winking · Froh Architekten GmbH
St. Annenufer 5 D-20457 Hamburg
T. +49 (0)40/ 37 49 53-0
F. +49 (0)40/ 37 49 53 53
hamburg@winking-froh.de
www.winking-froh.de

Phase:
Ausführungsplanung

Planinhalt:
Besprechungstüren Rahmen

Format: A3+ (580x297)
Maßstab: 1:5, 1:20
Gezeichnet: MK / PP
Datum: 23.10.2026

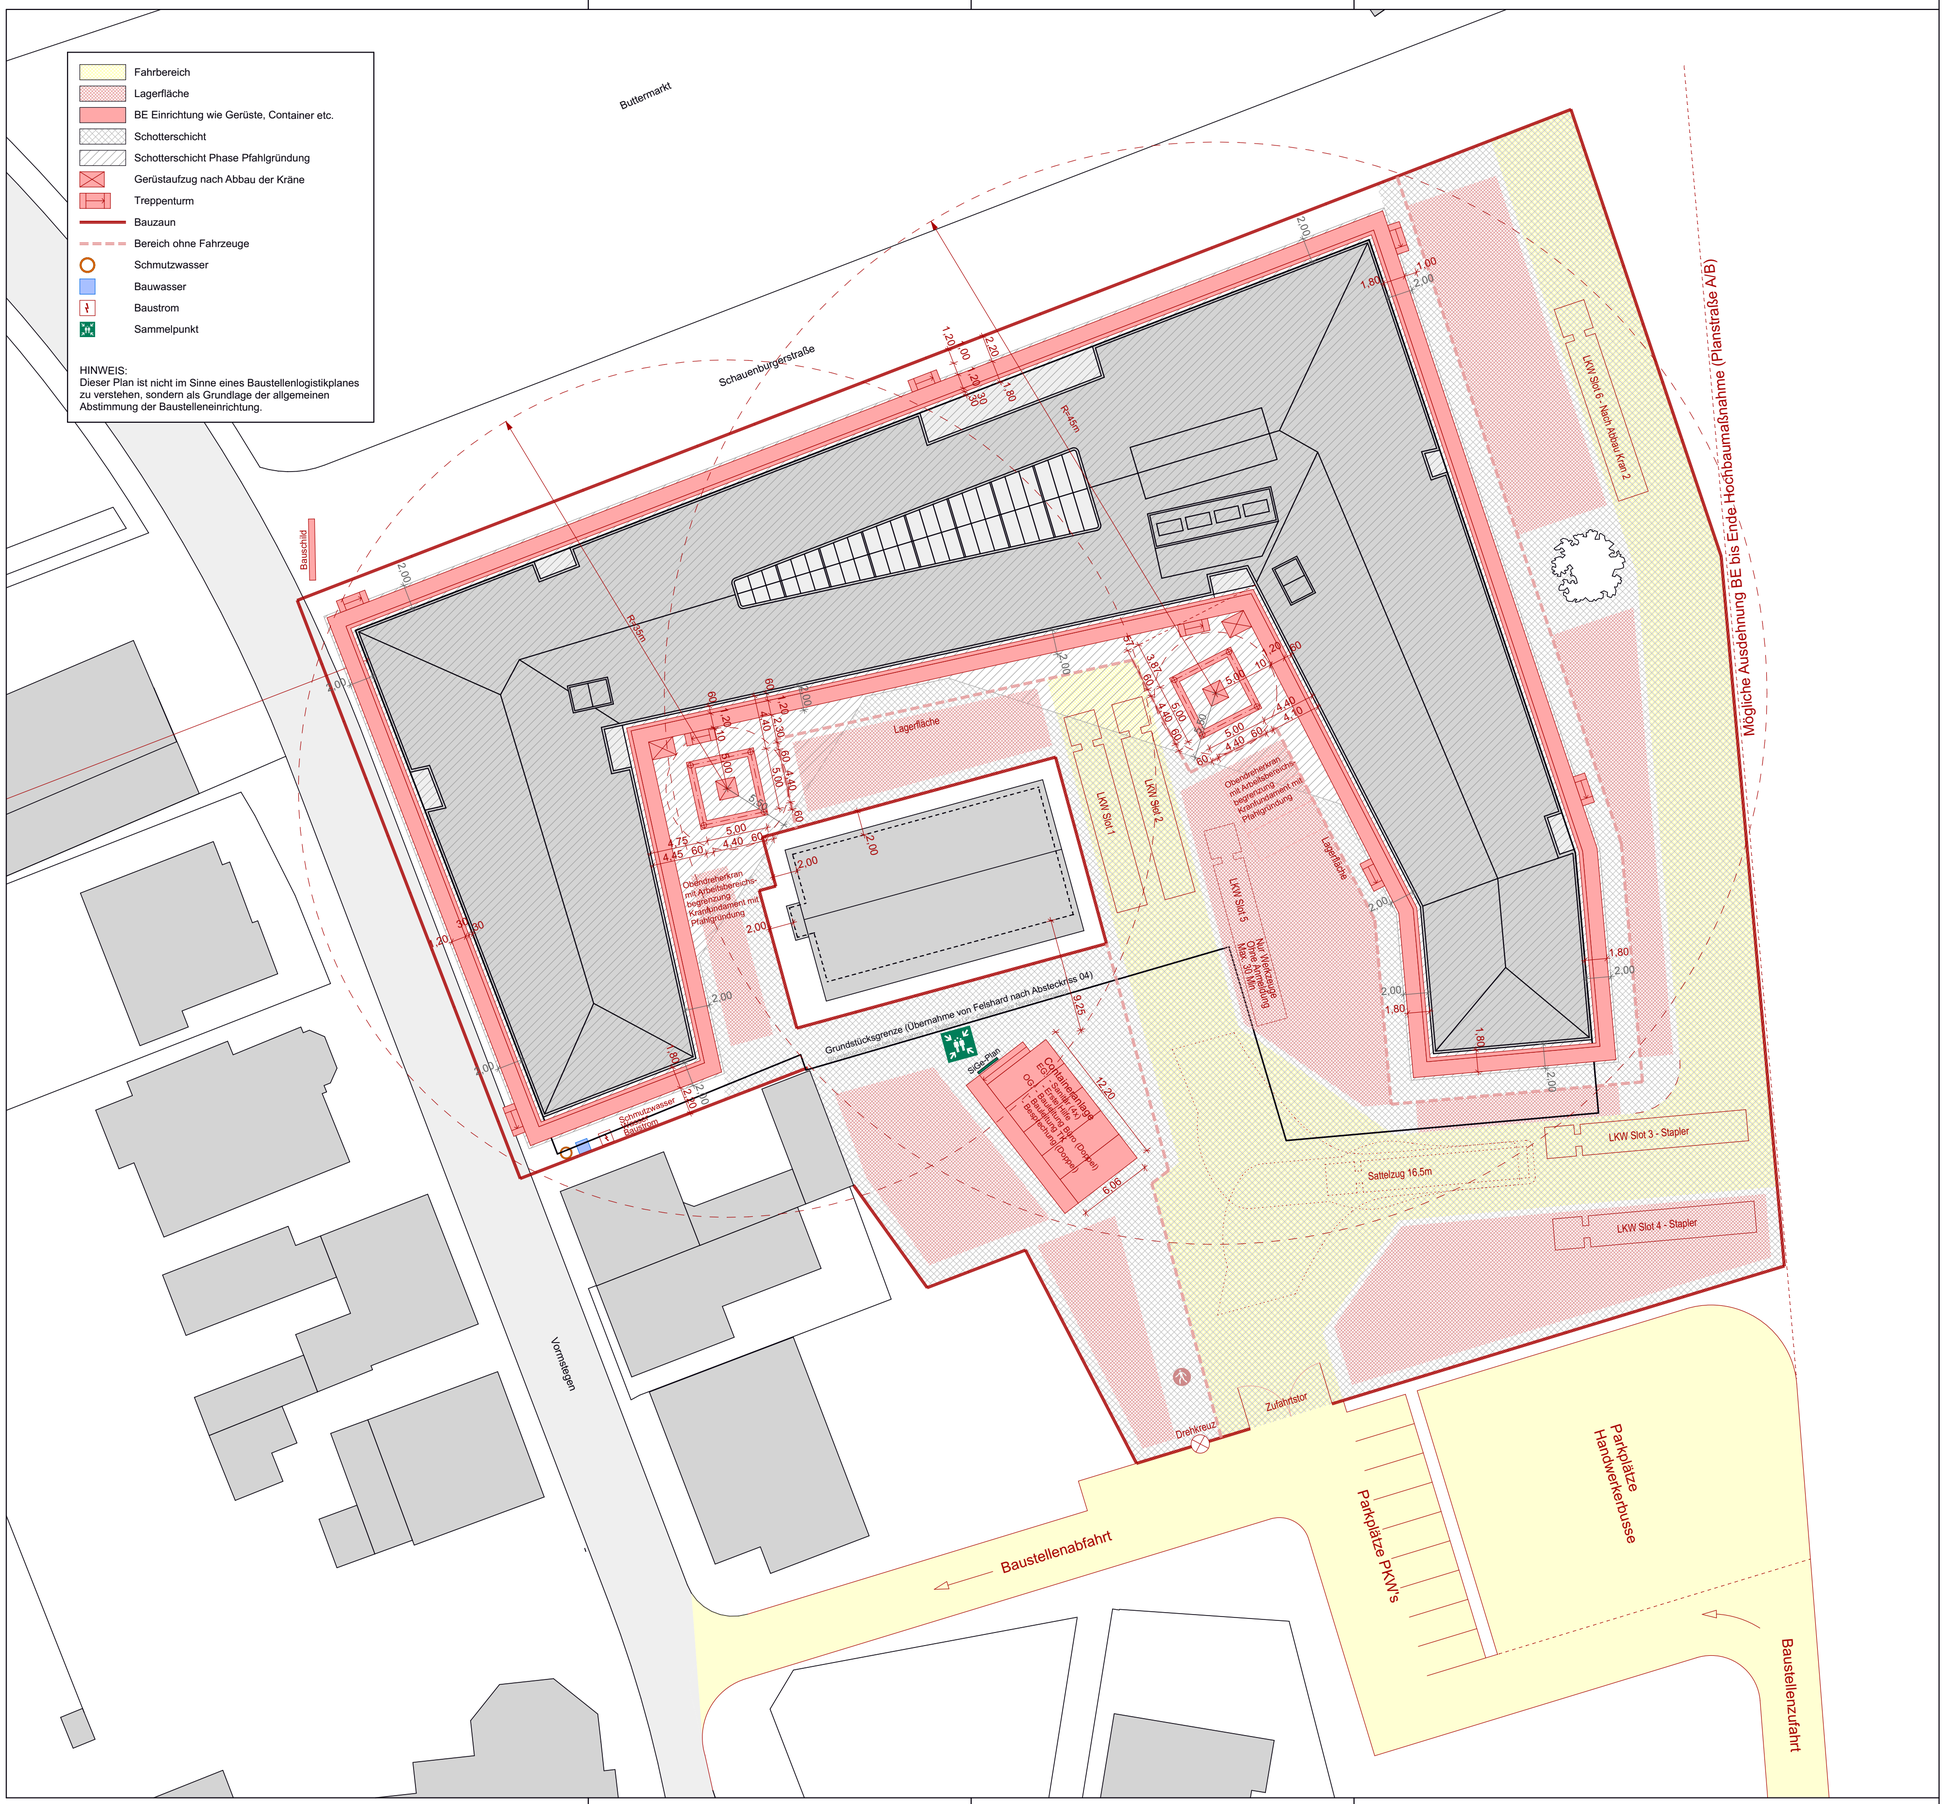

Baunull = 3,90 über Normalnull

Alle Maße sind vom Unternehmer zu prüfen und am Bau zu nehmen
Dieser Plan gilt nur in Verbindung mit der geprüften Statik und den einschlägigen Ausführungsbestimmungen!
Unstimmigkeiten sind unverzüglich der Bauleitung anzuzeigen!
Alle Quadratmeterangaben beziehen sich auf Fertigmaße!
Brüstungshöhen und Türöffnungsmaße beziehen sich auf OKFF!

Datenschutz: www.winking-froh.de/de/impressum

- Stahlbeton
- Betonfertigteil
- KS-Mauerwerk
- Vormauerziegel
- Estrich
- Estrichgips
- Dämmung Hartschaum
- Dämmung Mineralwolle
- Kerndämmung Mineralwolle
- Gipskarton Ständerwerk, 2-fach beplankt

ABKÜRZUNGEN:

Brandschutz:

D	Tür, dichtschließend
DS	Tür, dichtschließend und selbstschließend
RS	Tür, rauchdicht und selbstschließend
T30 DS	T30 Tür, dichtschließend und selbstschl.
T30 RS	T30 Tür, rauchdicht und selbstschließend
T60 RS	T60 Tür, rauchdicht und selbstschließend
T90 DS	T90 Tür, dichtschließend und selbstschl.
F30	feuerhemmend
F60	hochfeuerhemmend
F60-M	hochfeuerhemmend, mechanisch stabil
F90	feuerbeständig

Raumstempel:

NRF	Nettoraumfläche
LRH	Lichte Raumhöhe
BB	Bodenbelag
WB B	Wandbelag Stahbeton
WB G	Wandbelag Gipskarton
DB	Deckenbelag
AHD	Abhangdecke

An./Anstr.	Anstrich
Fl.	Fliesen
GP	Gipsputz
KZP	Kalkzementputz
Sp.	Spachtelung
Vl.	Vlies

OKFF Oberkante Fertigfußboden
OKRF Oberkante Rohfußboden
RDV Rohdeckenversprung

Ind.	gez.	Datum	Änderung / Ergänzung
02	MK	24.08.26	Allgemeine Anpassung
01	MK	11.02.26	Allgemeine Anpassung, Container, Zufahrt
00	MK	22.09.25	Ab nun als Index 00 mit neuer Plannummer, bisher alte Planummerr bis Index F

Projektnummer	Plannummer:	Index/Status:
1677	RHE-5-ARC-LP-XX-000-0001	-02-f

Projekt:
Elmshorn, Neubau Rathaus

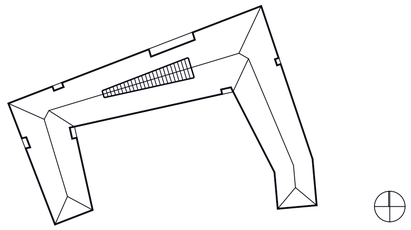

Bauherr:
Stadt Elmshorn c/o Gebäudemanagement
Schulstr. 15 D-25335 Elmshorn
T. +49 (0)40/ 12 34 56-0 F. +49 (0)40/ 12 34 56 78
rathaus-hochbau@elmshorn.de

Architekt:
Winking · Froh Architekten GmbH
St. Annenufer 5 D-20457 Hamburg
T. +49 (0)40/ 37 49 53-0 F. +49 (0)40/ 37 49 53 53
hamburg@winking-froh.de www.winking-froh.de

Phase: Ausführungsplanung
Planinhalt:
Lageplan - BE

Maßstab:	Format:	Verkleinerung:	gezeichnet:		Datum:
1:250	A1 (84,1x59,4)		MK		18.12.2024