
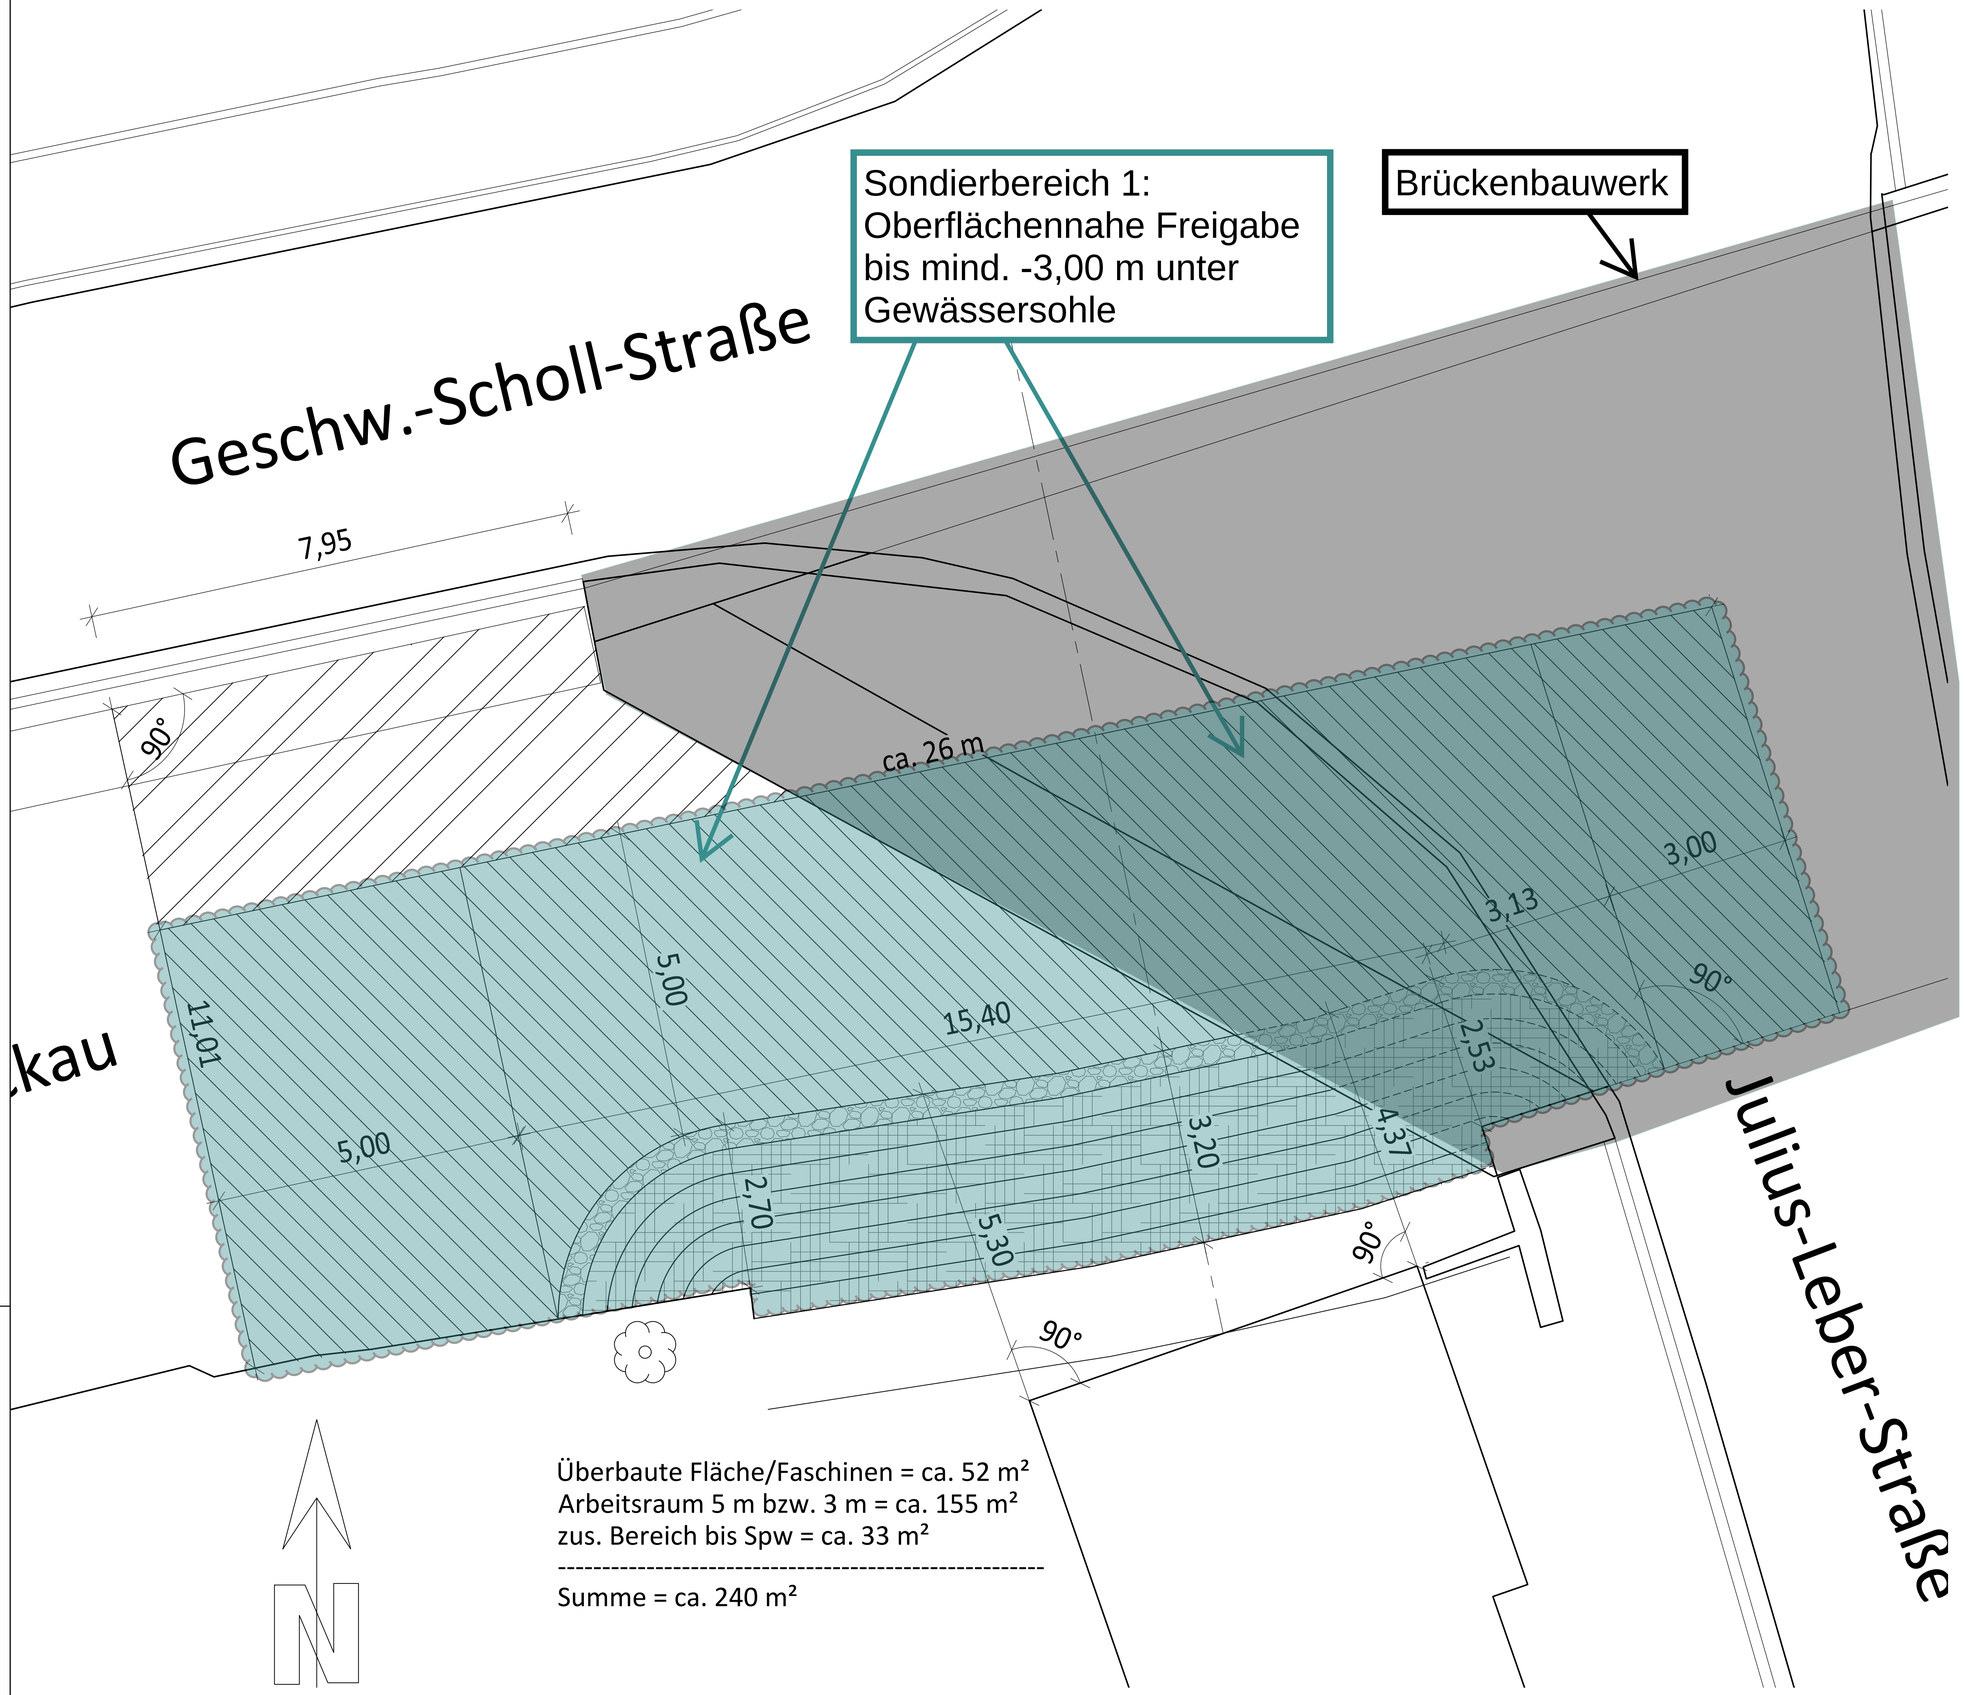


Wasserbausteine

Kies 16/32

Index	Art der Änderung	Datum	Name

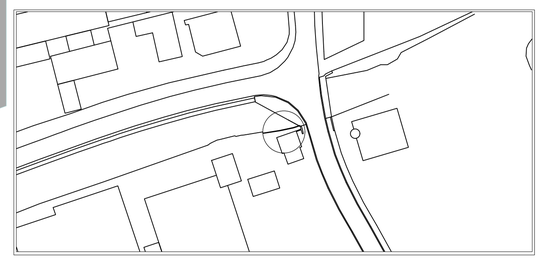

Externe:	Prüfvermerk:

Lagebezug: ETRS89 / UTM32
Höhenbezug: DHHN2016 / NHN-Höhen

Bei Übertrag von Strecken in die Örtlichkeit ist der Faktor 1,0004 anzubringen (Längenverzerrung).

Facham: **STADT ELMSHORN**
Haupt- und Rechtsamt
IT und GIS | GIS
Schulstraße 15-17, 25335 Elmshorn

Elmshorn
Amt für Stadtentwicklung und Umwelt

Projekt: **Bauwerk077**
Sanierung bzw. Erneuerung der Ufersicherung
Krückau / Julius-Leber-Straße 2, Elmshorn

Entwurfsplanung

Planinhalt: **Draufsicht**
Arbeitsflächen

Maßstab: 1 : 50
Plan Nr.: 000-00-ALL-ZEI-005

	Datum:	Name:
bearbeitet:	05.06.2026	GL
gezeichnet:	05.06.2026	GL
geprüft:	05.06.2026	DORA

i. A. (Unterschirft, Datum)

© Stadt Elmshorn

Blattgröße: A1/ 594

Wasserbausteine

Kies 16/32

Brückenbauwerk

Geschw.-Scholl-Straße

Julius-Leber-Straße

kau

7,95

90°

ca. 26 m

11,01

5,00

15,40

5,00

3,00

3,13

90°

2,53

4,37

3,20

2,70

5,30

90°


90°

Überbaute Fläche/Faschinen = ca. 52 m²
Arbeitsraum 5 m bzw. 3 m = ca. 155 m²
zus. Bereich bis Spw = ca. 33 m²

Summe = ca. 240 m²

N

Index	Art der Änderung	Datum	Name

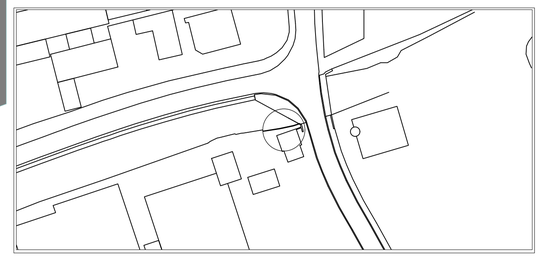

Externe:

Prüfvermerk:

Lagebezug: ETRS89 / UTM32
Höhenbezug: DHHN2016 / NHN-Höhen

Bei Übertrag von Strecken in die Örtlichkeit ist der Faktor 1,0004 anzubringen (Längenverzerrung).

Fachamt: **STADT ELMSHORN**
Haupt- und Rechtsamt
IT und GIS | GIS
Schulstraße 15-17, 25335 Elmshorn

Elmshorn
Amt für Stadtentwicklung und Umwelt

Projekt: **Bauwerk077**
Sanierung bzw. Erneuerung der Ufersicherung
Krückau / Julius-Leber-Straße 2, Elmshorn

Entwurfsplanung

Planinhalt: **Draufsicht**
Arbeitsflächen

Maßstab: 1 : 50

Plan Nr.: 000-00-ALL-ZEI-005

	Datum:	Name:
bearbeitet:	05.06.2026	GL
gezeichnet:	05.06.2026	GL
geprüft:	05.06.2026	DORA

i. A. (Unterschrift, Datum)

© Stadt Elmshorn

Sondierbereich 1:
Oberflächennahe Freigabe bis mind. -3,00 m unter Gewässersohle.
Fläche: ca. 210 m2

Wasserbausteine

Kies 16/32

Geschw.-Scholl-Straße

7,95

90°

ca. 26 m

3,00

3,13

90°

5,00

11,01

15,40

2,53

5,00

3,20

4,37

2,70

5,30

90°

90°


Julius-Leber-Straße

Überbaute Fläche/Faschinen = ca. 52 m²
Arbeitsraum 5 m bzw. 3 m = ca. 155 m²
zus. Bereich bis Spw = ca. 33 m²

Summe = ca. 240 m²

N

Index	Art der Änderung	Datum	Name

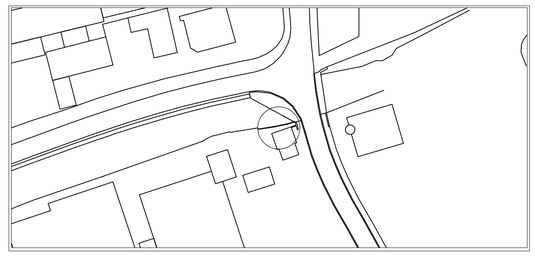

Externe:	Prüfvermerk:

Lagebezug: ETRS89 / UTM32
Höhenbezug: DHHN2016 / NHN-Höhen

Bei Übertrag von Strecken in die Örtlichkeit ist der Faktor 1,0004 anzubringen (Längenverzerrung).

Fachamt:
STADT ELMSHORN
Haupt- und Rechtsamt
IT und GIS | GIS
Schulstraße 15-17, 25335 Elmshorn

Elmshorn
Amt für Stadtentwicklung und Umwelt

Projekt:
Bauwerk077
Sanierung bzw. Erneuerung der Ufersicherung
Krückau / Julius-Leber-Straße 2, Elmshorn

Entwurfsplanung

Planinhalt:
Draufsicht
Arbeitsflächen

Maßstab: 1 : 50
Plan Nr.: 000-00-ALL-ZEI-005

	Datum:	Name:
bearbeitet:	05.06.2026	GL
gezeichnet:	05.06.2026	GL
geprüft:	05.06.2026	DORA

i. A. (Unterschrift, Datum)

© Stadt Elmshorn