
Wasserbausteine

Faschinen

Oberboden-Kies-Gemisch

Kies 16/32

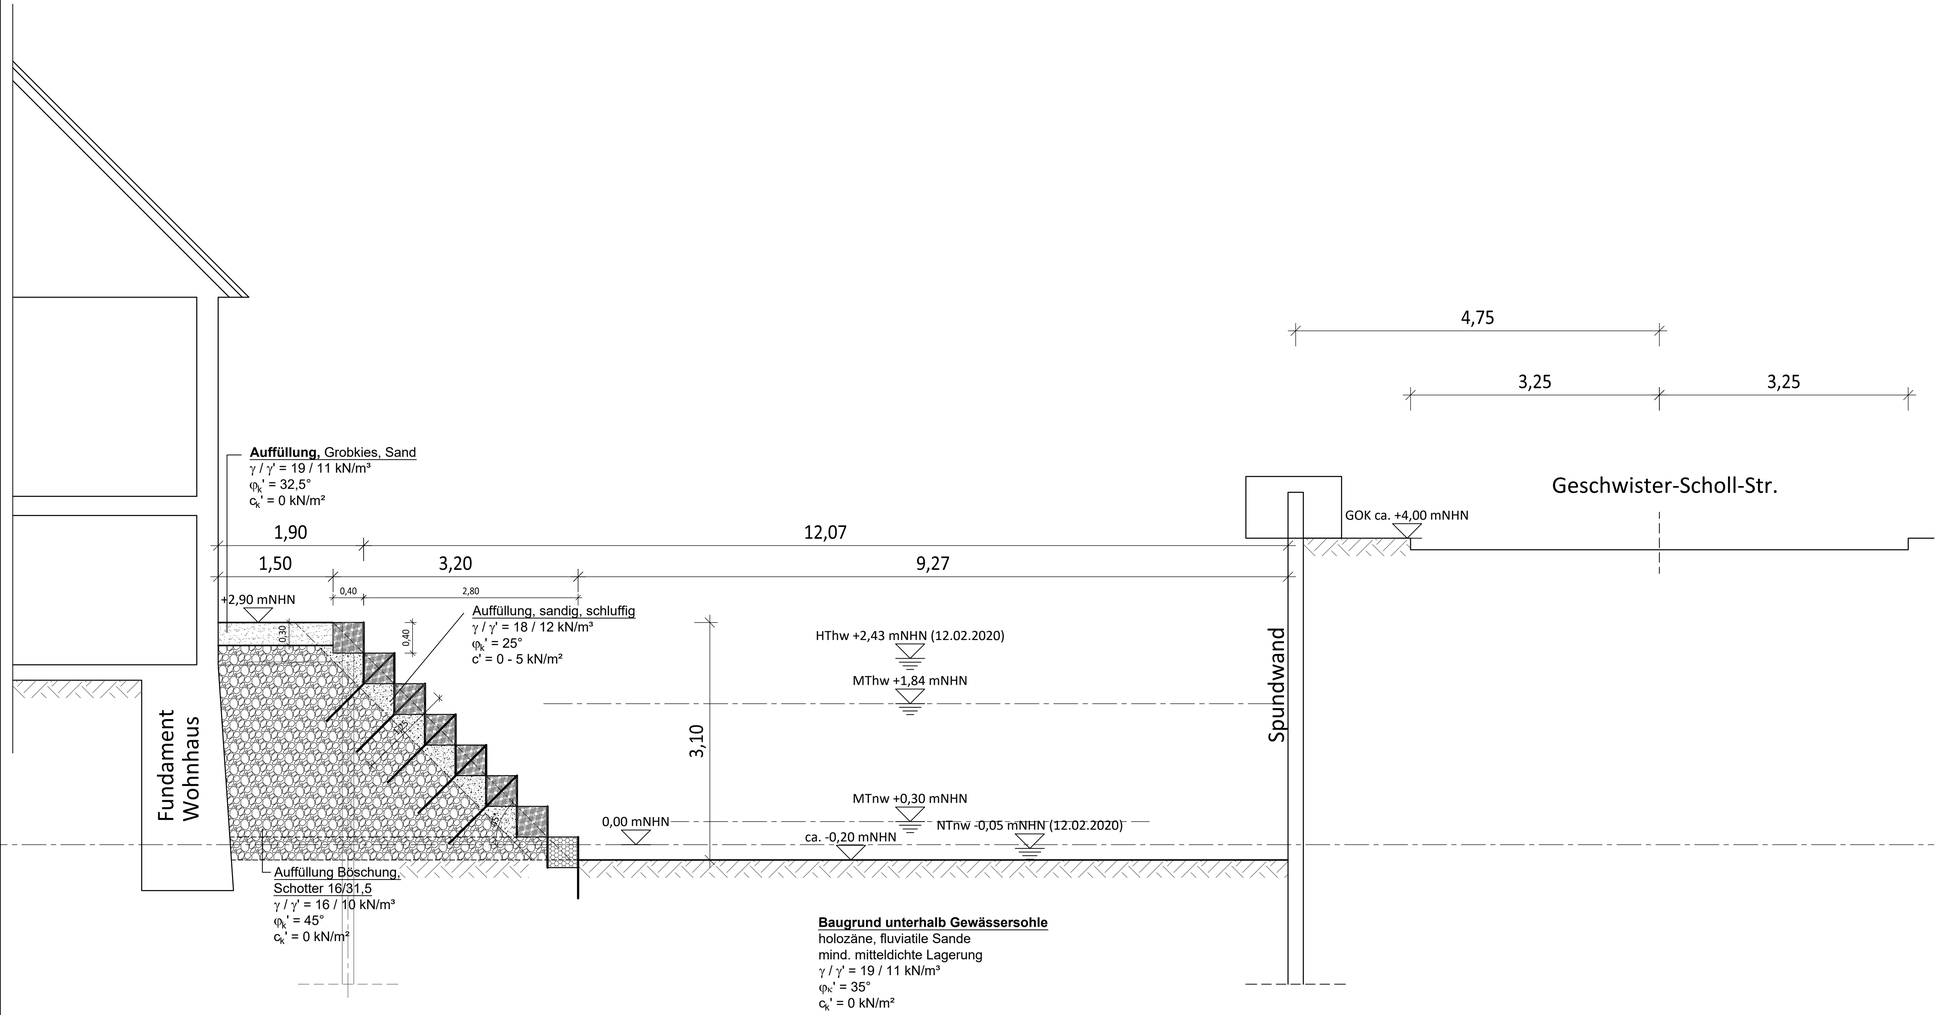

Index	Art der Änderung	Datum	Name

Externe:

Prüfvermerk:

Lagebezug: ETRS89 / UTM32
Höhenbezug: DHHN2016 / NHN-Höhen

Bei Übertrag von Strecken in die Örtlichkeit ist der Faktor 1,0004 anzubringen (Längenverzerrung).

Facham: **STADT ELMSHORN**
Haupt- und Rechtsamt
IT und GIS | GIS
Schulstraße 15-17, 25335 Elmshorn

Elmshorn
Amt für Stadtentwicklung und Umwelt

Projekt: **Bauwerk077**
Sanierung bzw. Erneuerung der Ufersicherung
Krückau / Julius-Leber-Straße 2, Elmshorn

Entwurfsplanung

Planinhalt: **Querschnitt**
Böschung 1:1

Maßstab: 1 : 25
Plan Nr.: 000-00-ALL-ZEI-003

	Datum:	Name:
bearbeitet:	05.06.2026	GL
gezeichnet:	05.06.2026	GL
geprüft:	05.06.2026	DORA

i. A. (Unterschirft, Datum)

© Stadt Elmshorn

Blattgröße: 841/594