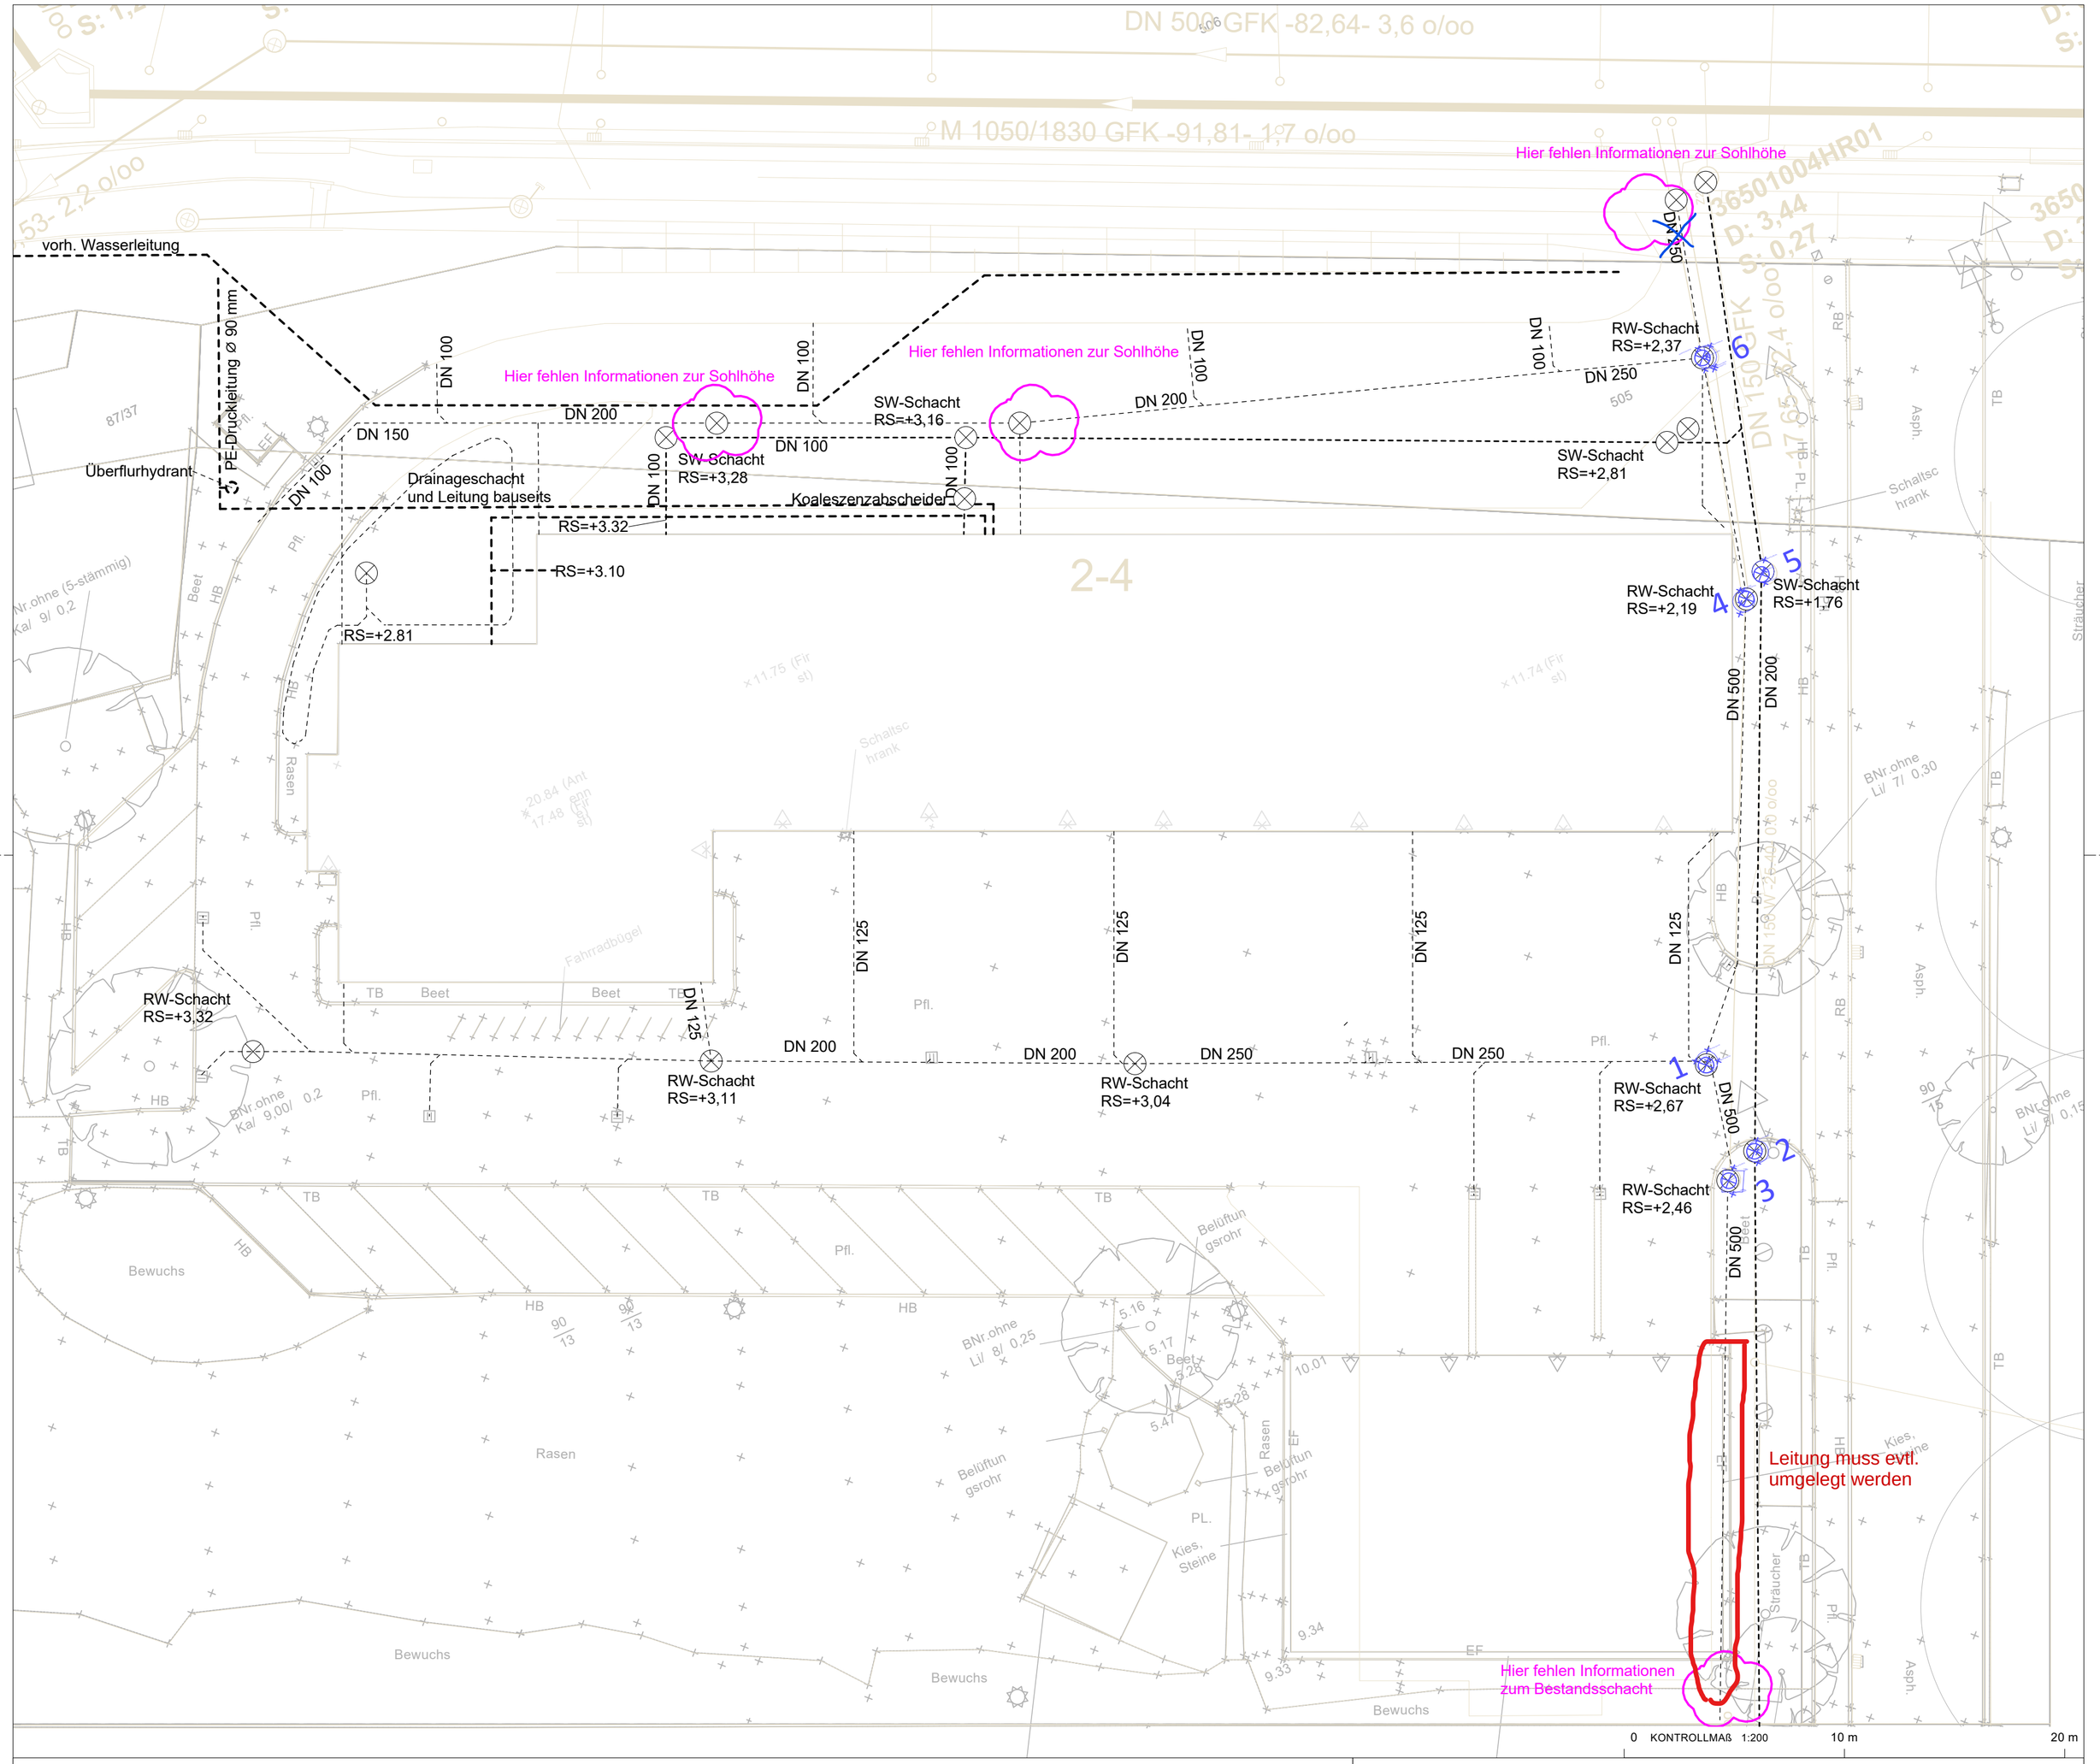


Legende-Grundlagen

- 2004_09_02 FW Süd-Doku Entwässerung Uhl.pdf, vom 02.09.2004
  Ingenieurbüro Pahl und Jacobsen (nachrichtlich übernommen)
- Vermessungsplan Feuerwache Süd_mit DGM an AG_BP.dwg, vom 22.05.2024
  Vermessung durch Stadt Elmshorn
- Feuerwache_Süd.dwg, vom 03.02.2025
  Stadt Elmshorn
- 20250204FWW_Sued_Erg_KANAL.dwg, vom 05.02.2025
  Stadt Elmshorn

Projekt:
Erweiterung
FSE Feuerwache Süd Elmshorn Hamburger Straße 2 I 25335 Elmshorn

Planinhalt:
Leitungsplan Bestand

Bauherr:
Stadt Elmshorn
Gebäudemanagement I Vormstegen 14
Postanschrift I Schulstraße 15-17
25335 Elmshorn
fwse@elmshorn.de

Projektbeteiligte A:
Trapez Architektur GmbH
Stadtdeich 7
20097 Hamburg
T: 040.226 34 84 -0
fse@trapez-architektur.de

Planverfasser:
MUNDER UND ERZEPKY
LANDSCHAFTSARCHITEKTEN BDLA
LEVERKUSENSTRASSE 18 22761 HAMBURG
TEL 040 8515 0880 FAX 040 8515 0888
MAIL HAMBURG@MUNDER-ERZEPKY.DE
WEBSITE WWW.MUNDER-ERZEPKY.DE

Das Dokument ist urheberrechtlich geschützt (copyright). Alle Rechte vorbehalten.

Status:	Leistungsphase:	gezeichnet:	Datum:	Maßstab:	Plangröße:	Planbezeichnung:
Vorabzug	Genehmigungsplanung	wom/yp	07.02.25	1:200	500x500	24631_04_LP_05