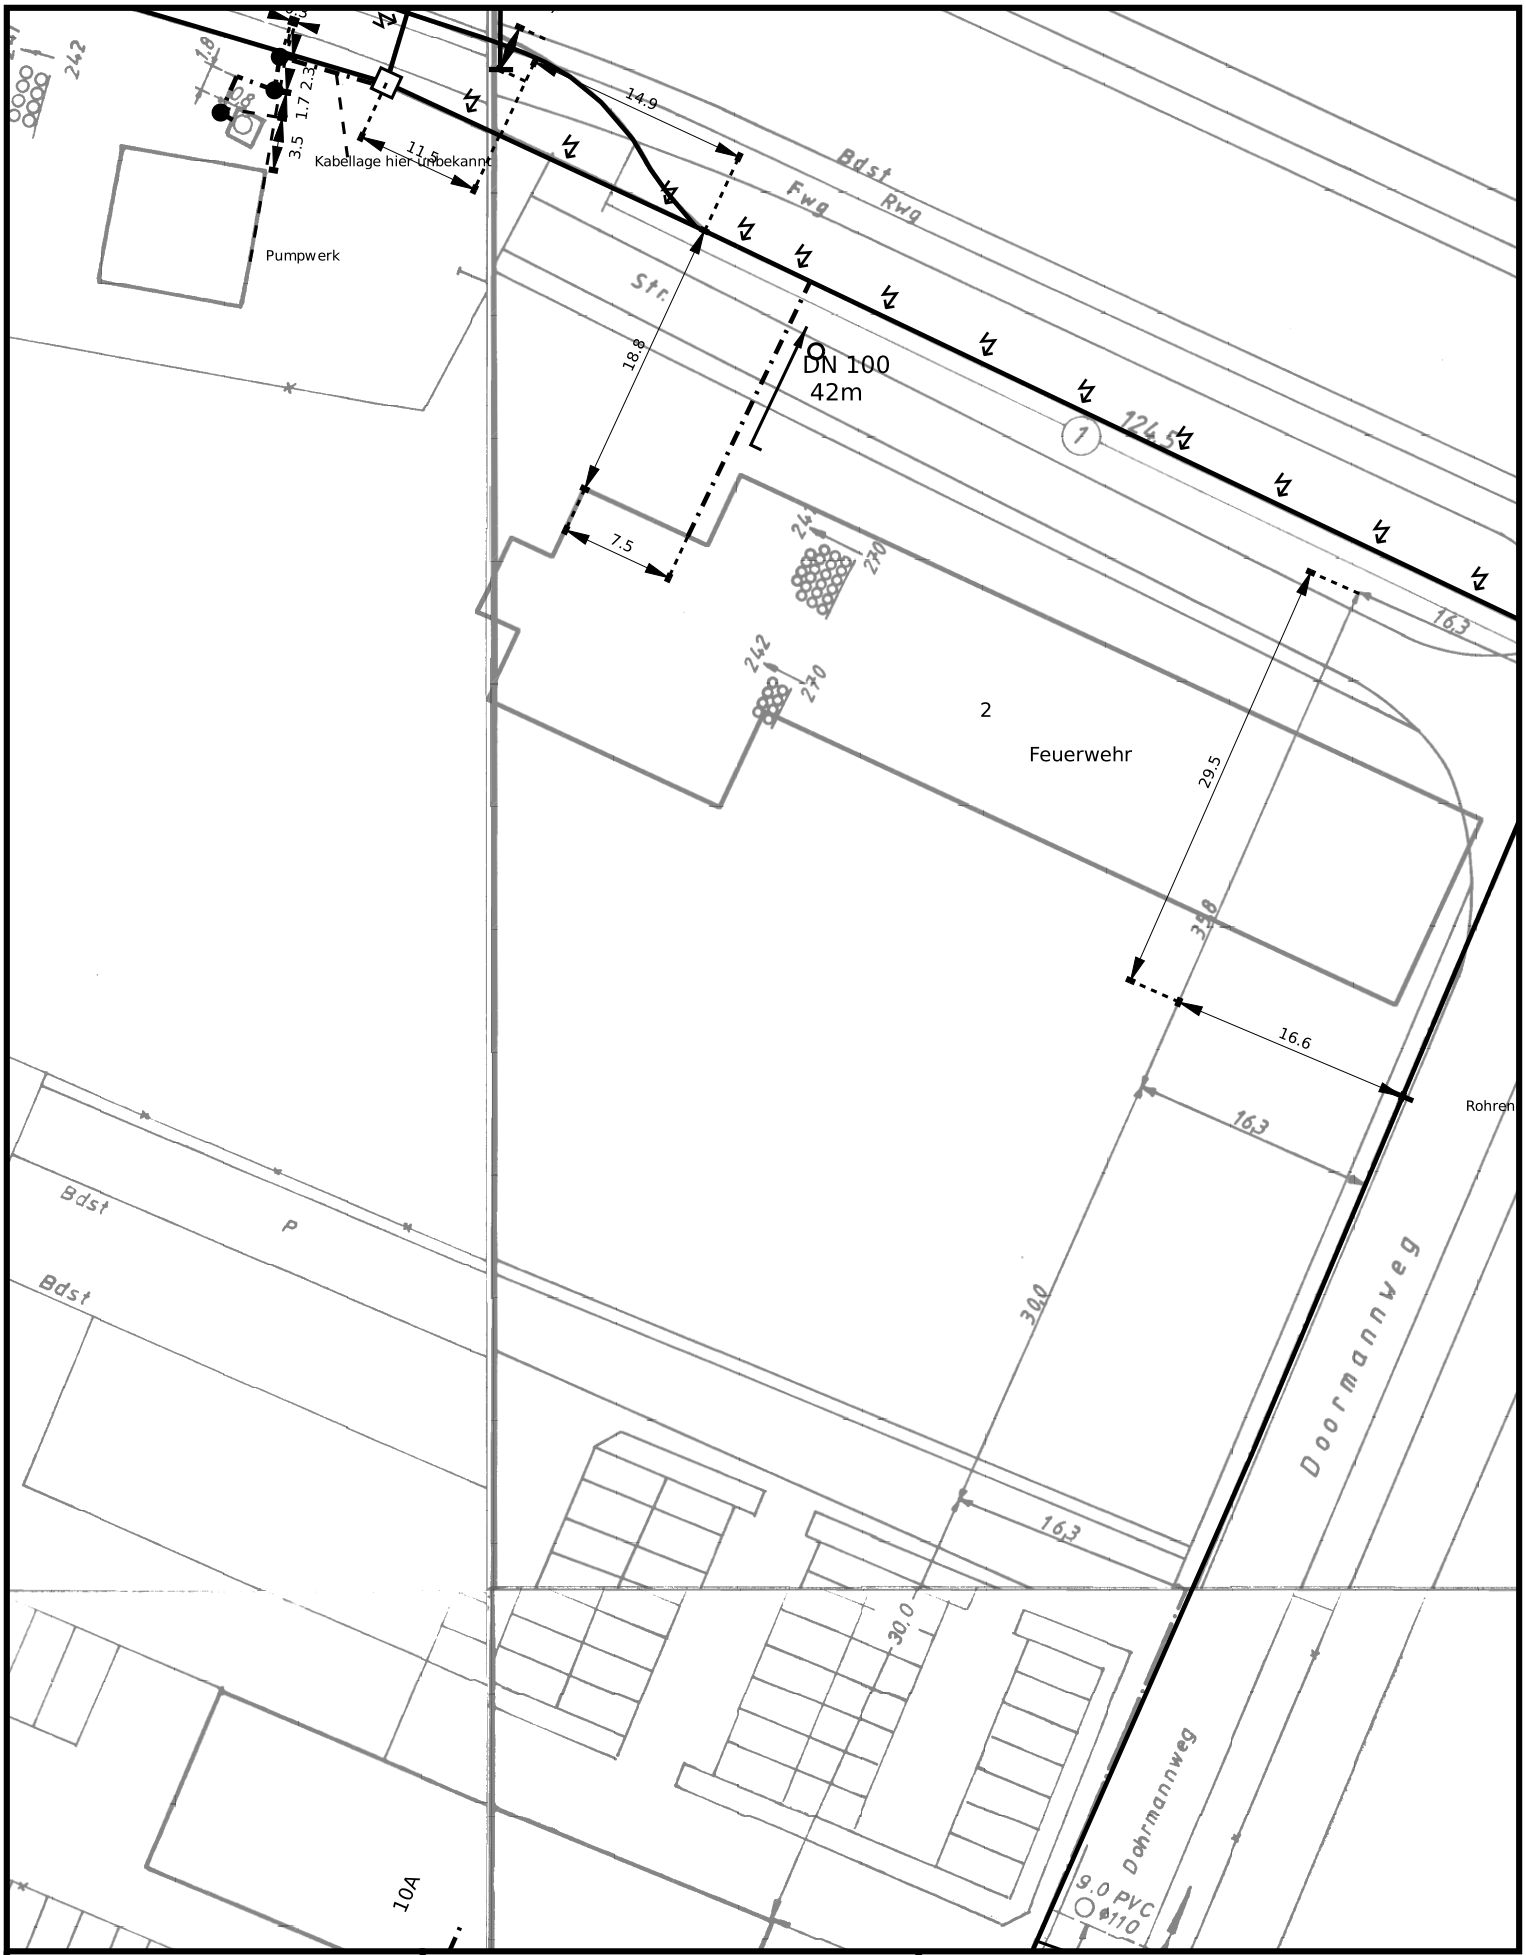


Datum/Uhrzeit: 19.4.2024 11:56:40	**Referenznr.:** 8602023
Hamburger Str. 2 25337 Elmshorn	
PTI 11 Kiel / Kiel	
Maßstab: 1:500	**gültig bis:** 19.5.2024

Trassenauskunft Kabel