


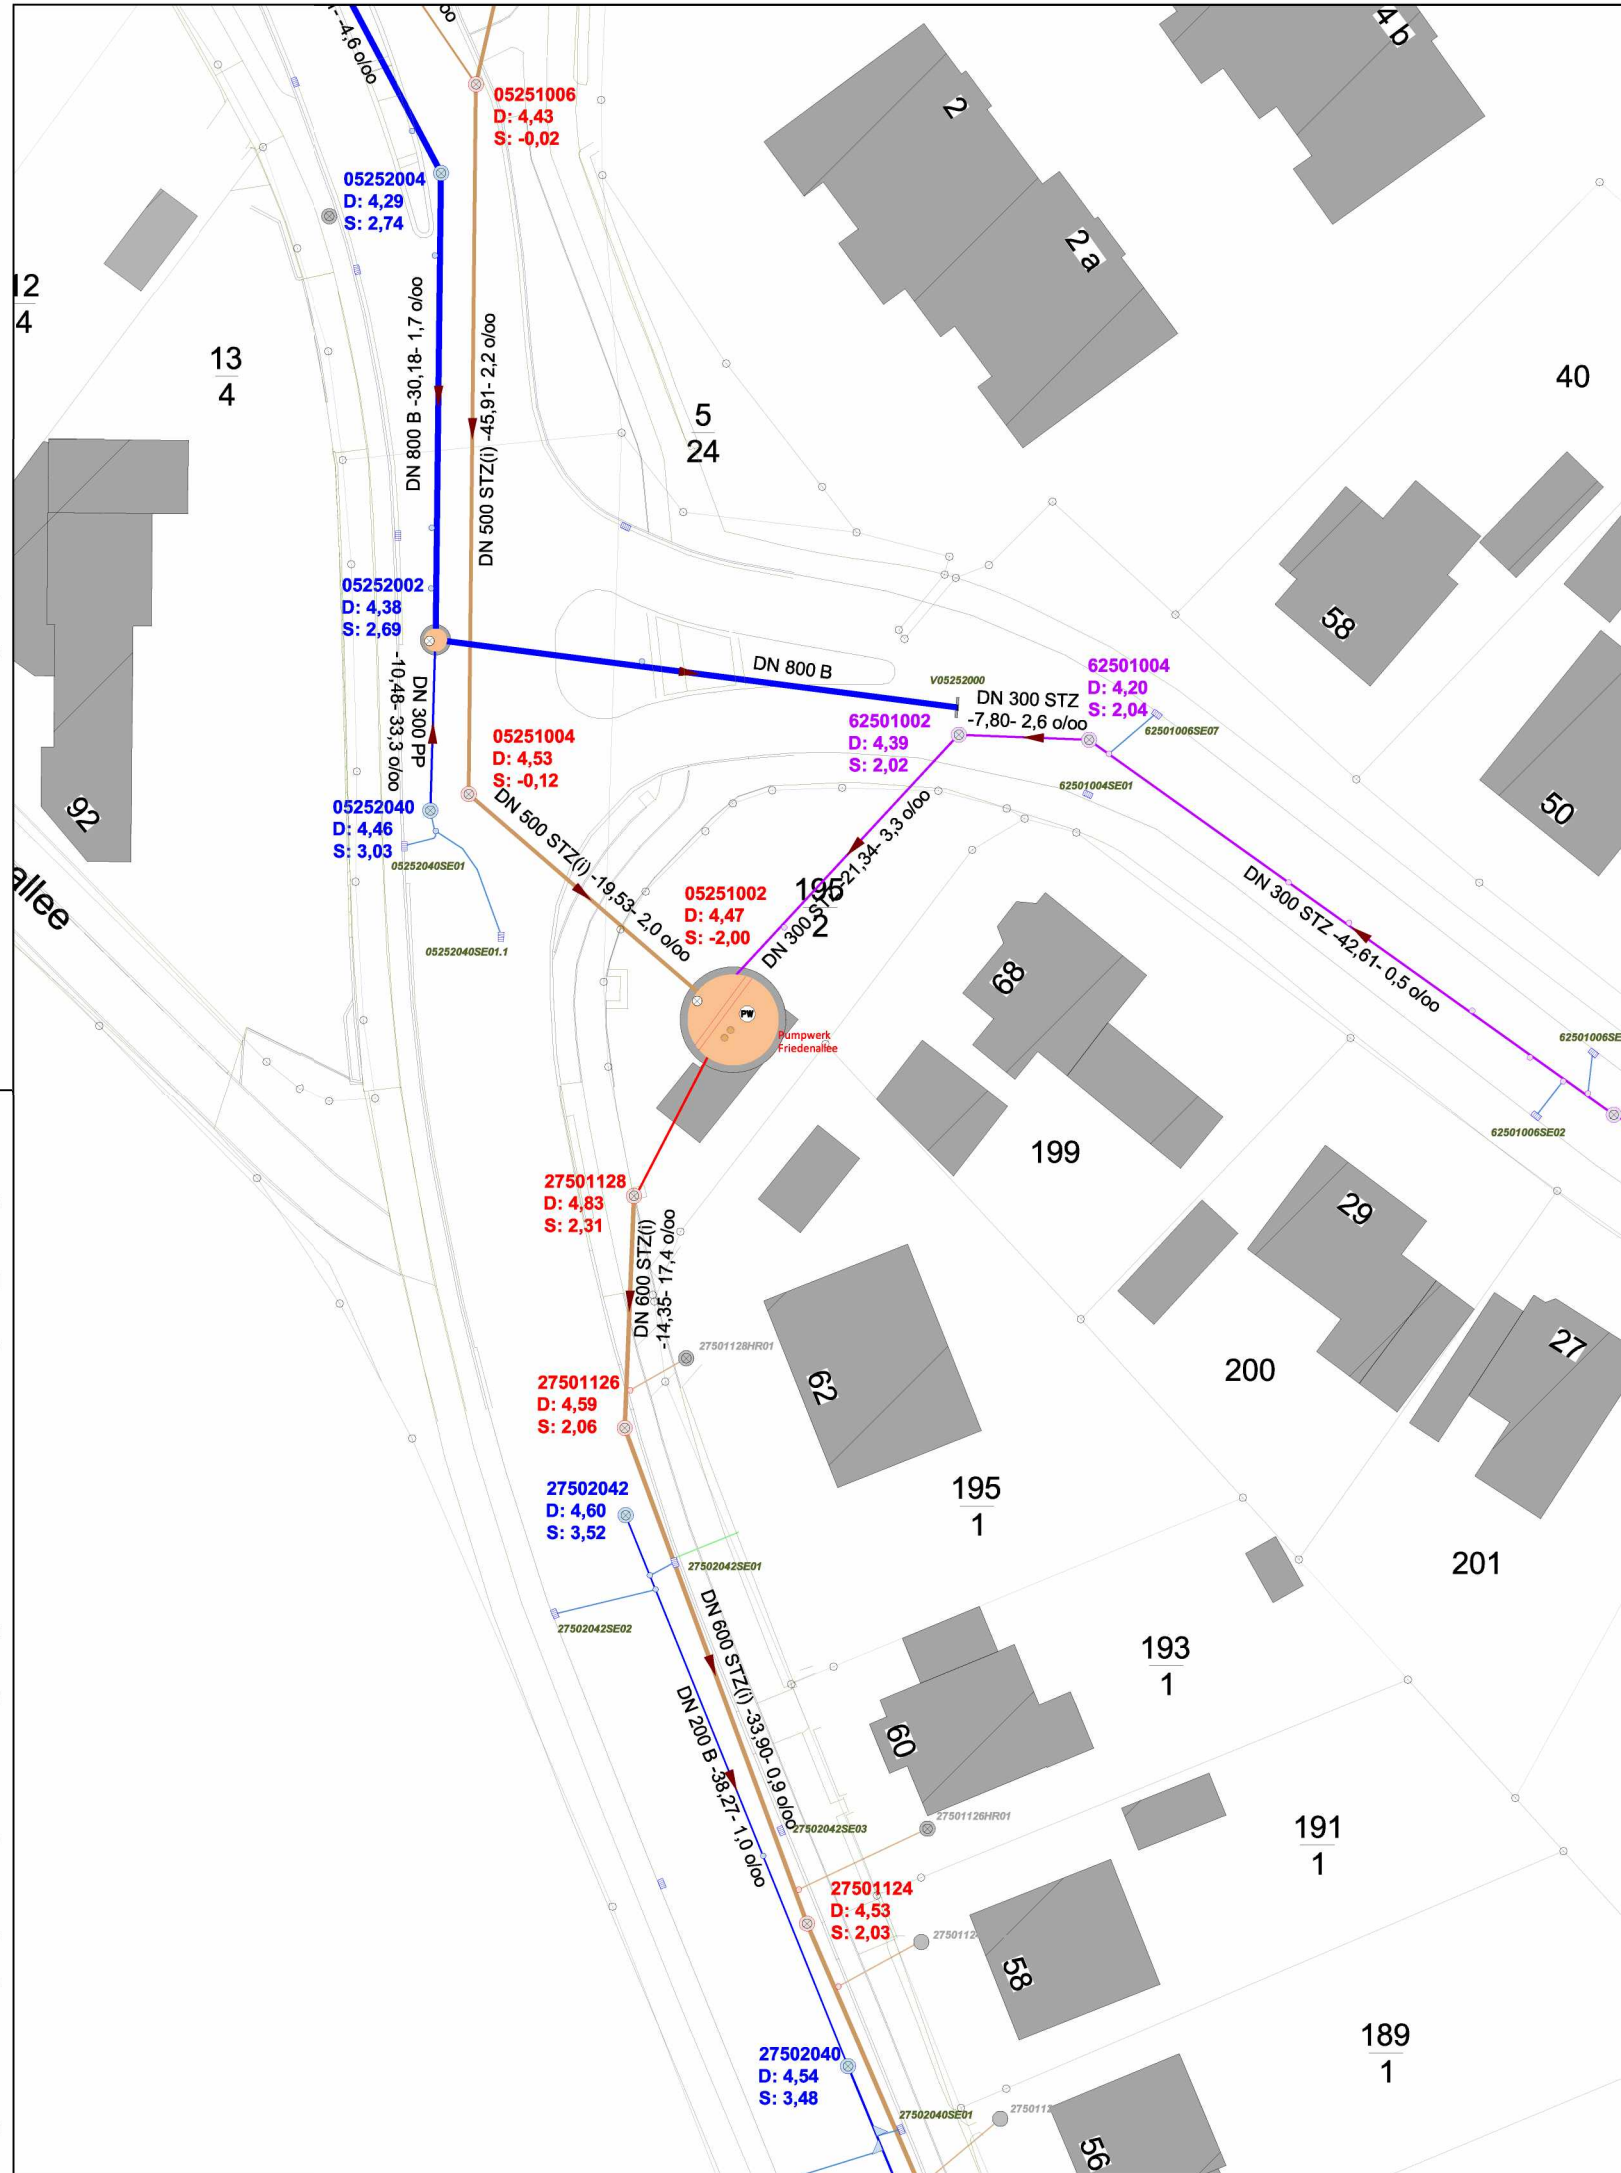

- 
- Regenwasserhaltung / Regenwasserschacht
 Schmutzwasserhaltung / Schmutzwasserschacht
 Mischwasserhaltung / Mischwasserschacht
 Anschlußpunkte

Bei Übertrag von Strecken in die Örtlichkeit ist der Faktor 1,0004 anzubringen. (Längenverzerrung)



Elmshorn
Der Oberbürgermeister

Planauskunft

Plan Nr.: A2

Elmshorn, den 7.09.2026

	M. Tamer
--	----------

	Name
--	------

i.A. M. Tamer

Vervielfältigung, Umarbeitung, Veröffentlichung und Weitergabe an Dritte nur mit Zustimmung der Stadt Elmshorn oder zum eigenen Gebrauch. Maße sind vor Ort zu prüfen. ALKIS-Grundlage Stand 25.08.2023 © GeoBasis-DE/LVermGeo SH (www.LVermGeoSH.schleswig-holstein.de)
Luftbilder Stand April 2019 © Stadt Elmshorn