


Detail Bereich Mulde

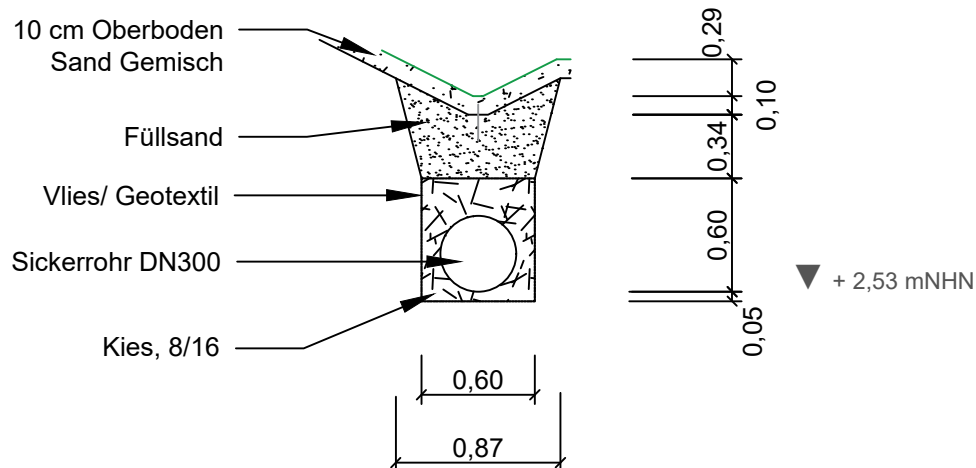

Hinweis: der Schnitt ist hier punktuell für den Aufbau. Im Muldenverlauf können Maße abweichen.

Lagebezug: ETRS89 / UTM32

Höhenbezug: DHHN2016 / NHN-Höhen

Bei Übertrag von Strecken in die Örtlichkeit ist der Faktor 1,0004 anzubringen. (Längenverzerrung)

Fachamt:

STADT ELMSHORN
Amt für Tiefbau und Verkehr
Stadtentwässerung
 Schulstraße 15-17, 25335 Elmshorn



Elmshorn
 Der Oberbürgermeister

Projekt:

Regenwasserkanal und Graben Waldweg
 Waldweg
 Elmshorn

Planinhalt:

Detail - Schnitt
 Teilsickerrohr - Bereich Mulde

Maßstab: 1:40

Plan Nr.: D01

bearbeitet:

Datum:

Name:

Elmshorn, den 05.10.2026

gezeichnet:

05.10.2026

wo

geprüft:

i.A. Wolff