


Detail Bereich Graben

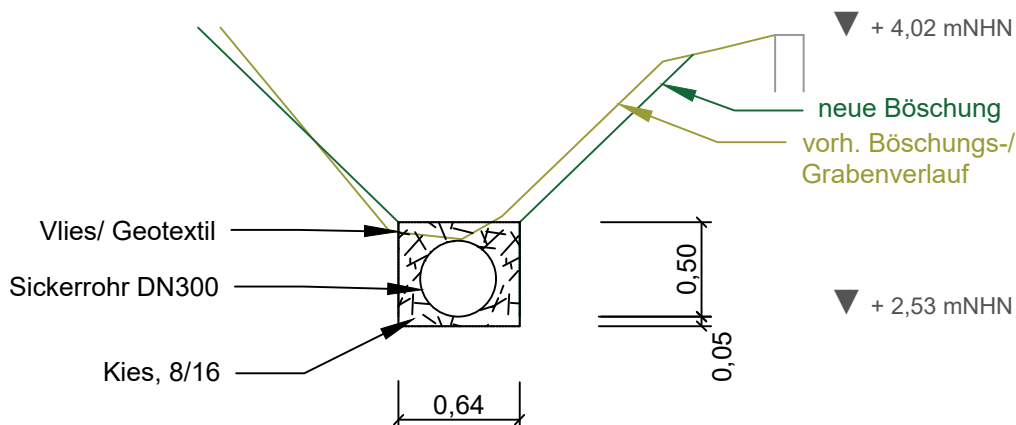

Hinweis: der Schnitt ist hier punktuell für den Aufbau. Im Grabenverlauf können Maße abweichen.

Lagebezug: ETRS89 / UTM32

Höhenbezug: DHHN2016 / NHN-Höhen

Bei Übertrag von Strecken in die Örtlichkeit ist

der Faktor 1,0004 anzubringen. (Längenverzerrung)

Fachamt:

STADT ELMSHORN
Amt für Tiefbau und Verkehr
Stadtentwässerung
Schulstraße 15-17, 25335 Elmshorn



Elmshorn
Der Oberbürgermeister

Projekt:

Regenwasserkanal und Graben Waldweg
Waldweg
Elmshorn

Planinhalt:

Detail - Schnitt
Teilsickerrohr - Bereich Graben

Maßstab: 1:40

Plan Nr.: D02

	Datum:	Name:
bearbeitet:		
gezeichnet:	05.10.2026	wo
geprüft:		

Elmshorn, den 05.10.2026

i.A. Wolff