


[illegible]

Index	Änderungen Name	Datum	Name
B	Gründungsanpassung Feuerlöscher ergänzt	21.11.20	Birita Behnenmann Birita Behnenmann
C	Gründungsanpassung Tordorleau angepasst Türhülle angepasst Pav. 44.6 cm. Vorhang (Tisch) angepasst	19.03.20	Birita Behnenmann Birita Behnenmann Birita Behnenmann Birita Behnenmann
D	Möbel-Wand anstelle einer Glas-Wand Höhenanpassung L2 und Rückr. Stuhlleinwand ergänzt	10.10.20	Birita Behnenmann Birita Behnenmann Birita Behnenmann
E	Beschreibung ergänzt	28.06.20	Birita Behnenmann

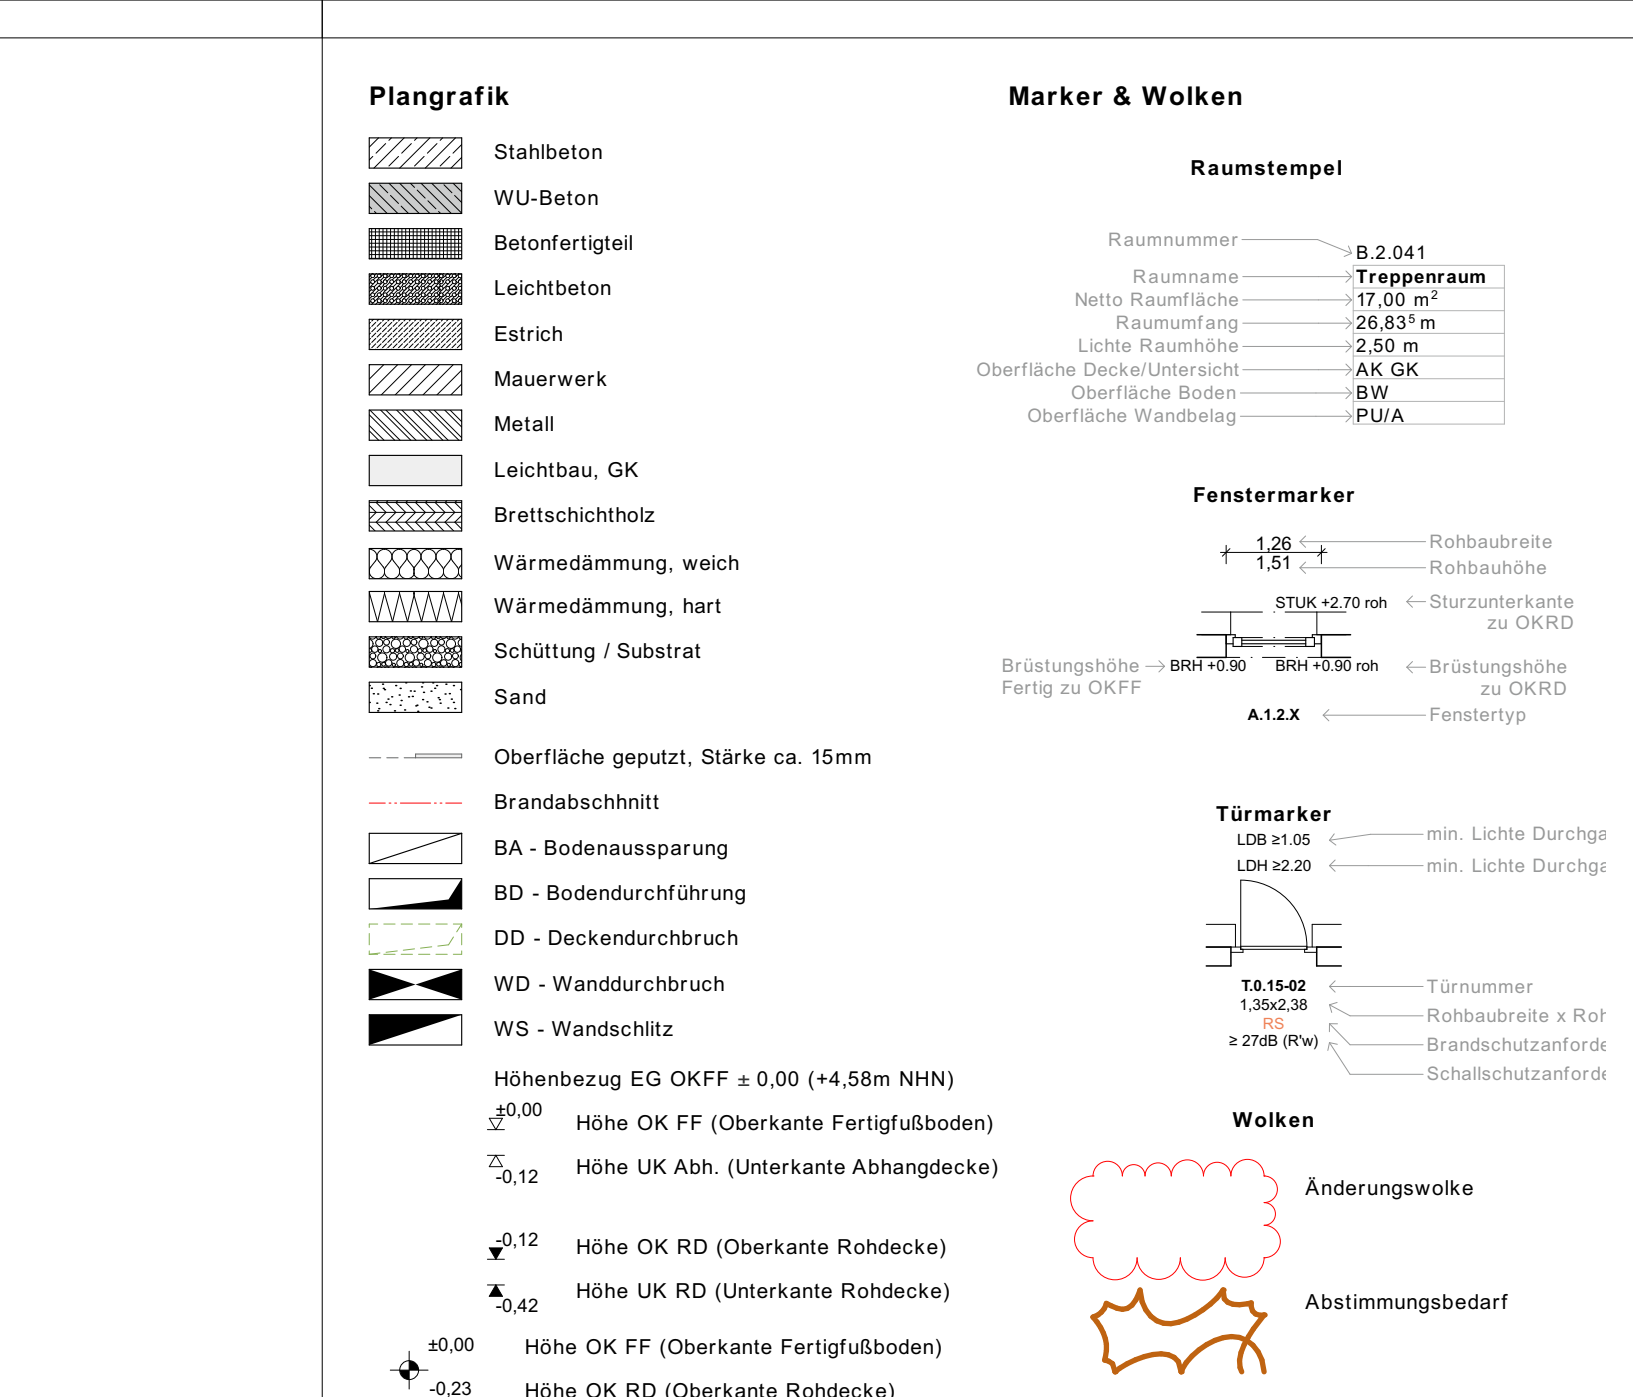

Grundriss U

PROJEKT
FSE - Erweiterung Feuerwache Süd Elmsloh
Ausführungsplanung

BAUHERR*IN	GRUNDSTÜCK
Städt. Eimshorn Der Oberbürgermeister Gebäudeverwaltung - Schulstr. 15-17 22535 Eimshorn Telefon: 04121 231 0 mail: f.wiese@eimshorn.de	Hamburger Str. 2-4 25337 Eimshorn Generalkauf Eimshorn Flur 40 Flurstücke 95/12, 90/1
PLANVERFASSER*IN	
Trapez Architektur GmbH Stadtleich 7 21077 Hamburg Telefon: 040 226 34 84 00 mail: fse@trapez-architektur.de	

HAUSTECHNIK_HL3_E

WIG Wirtzmaack Ingenieurgesellschaft mbH
Fliesenweg 125 Eimshorn 25355
Telefon: 040 238 25 66 90
mail: info@wig-tga.de

STATIK

planB schumann+meyer Ingenieurpartnerschaft mbH
Örzelde 14 Hagenburg 39114
Telefon: 0391 5596 170
mail: s.meyer@planb-imb.de

FORMAT	MASSSTAB	ERSTELLT	BEARBEITET
2300x341mm	1:50, 1:100	03.03.2025	bba
PLANNUMMER			
FSE_TRZ_A_1_GR_00_000			

Trapez