


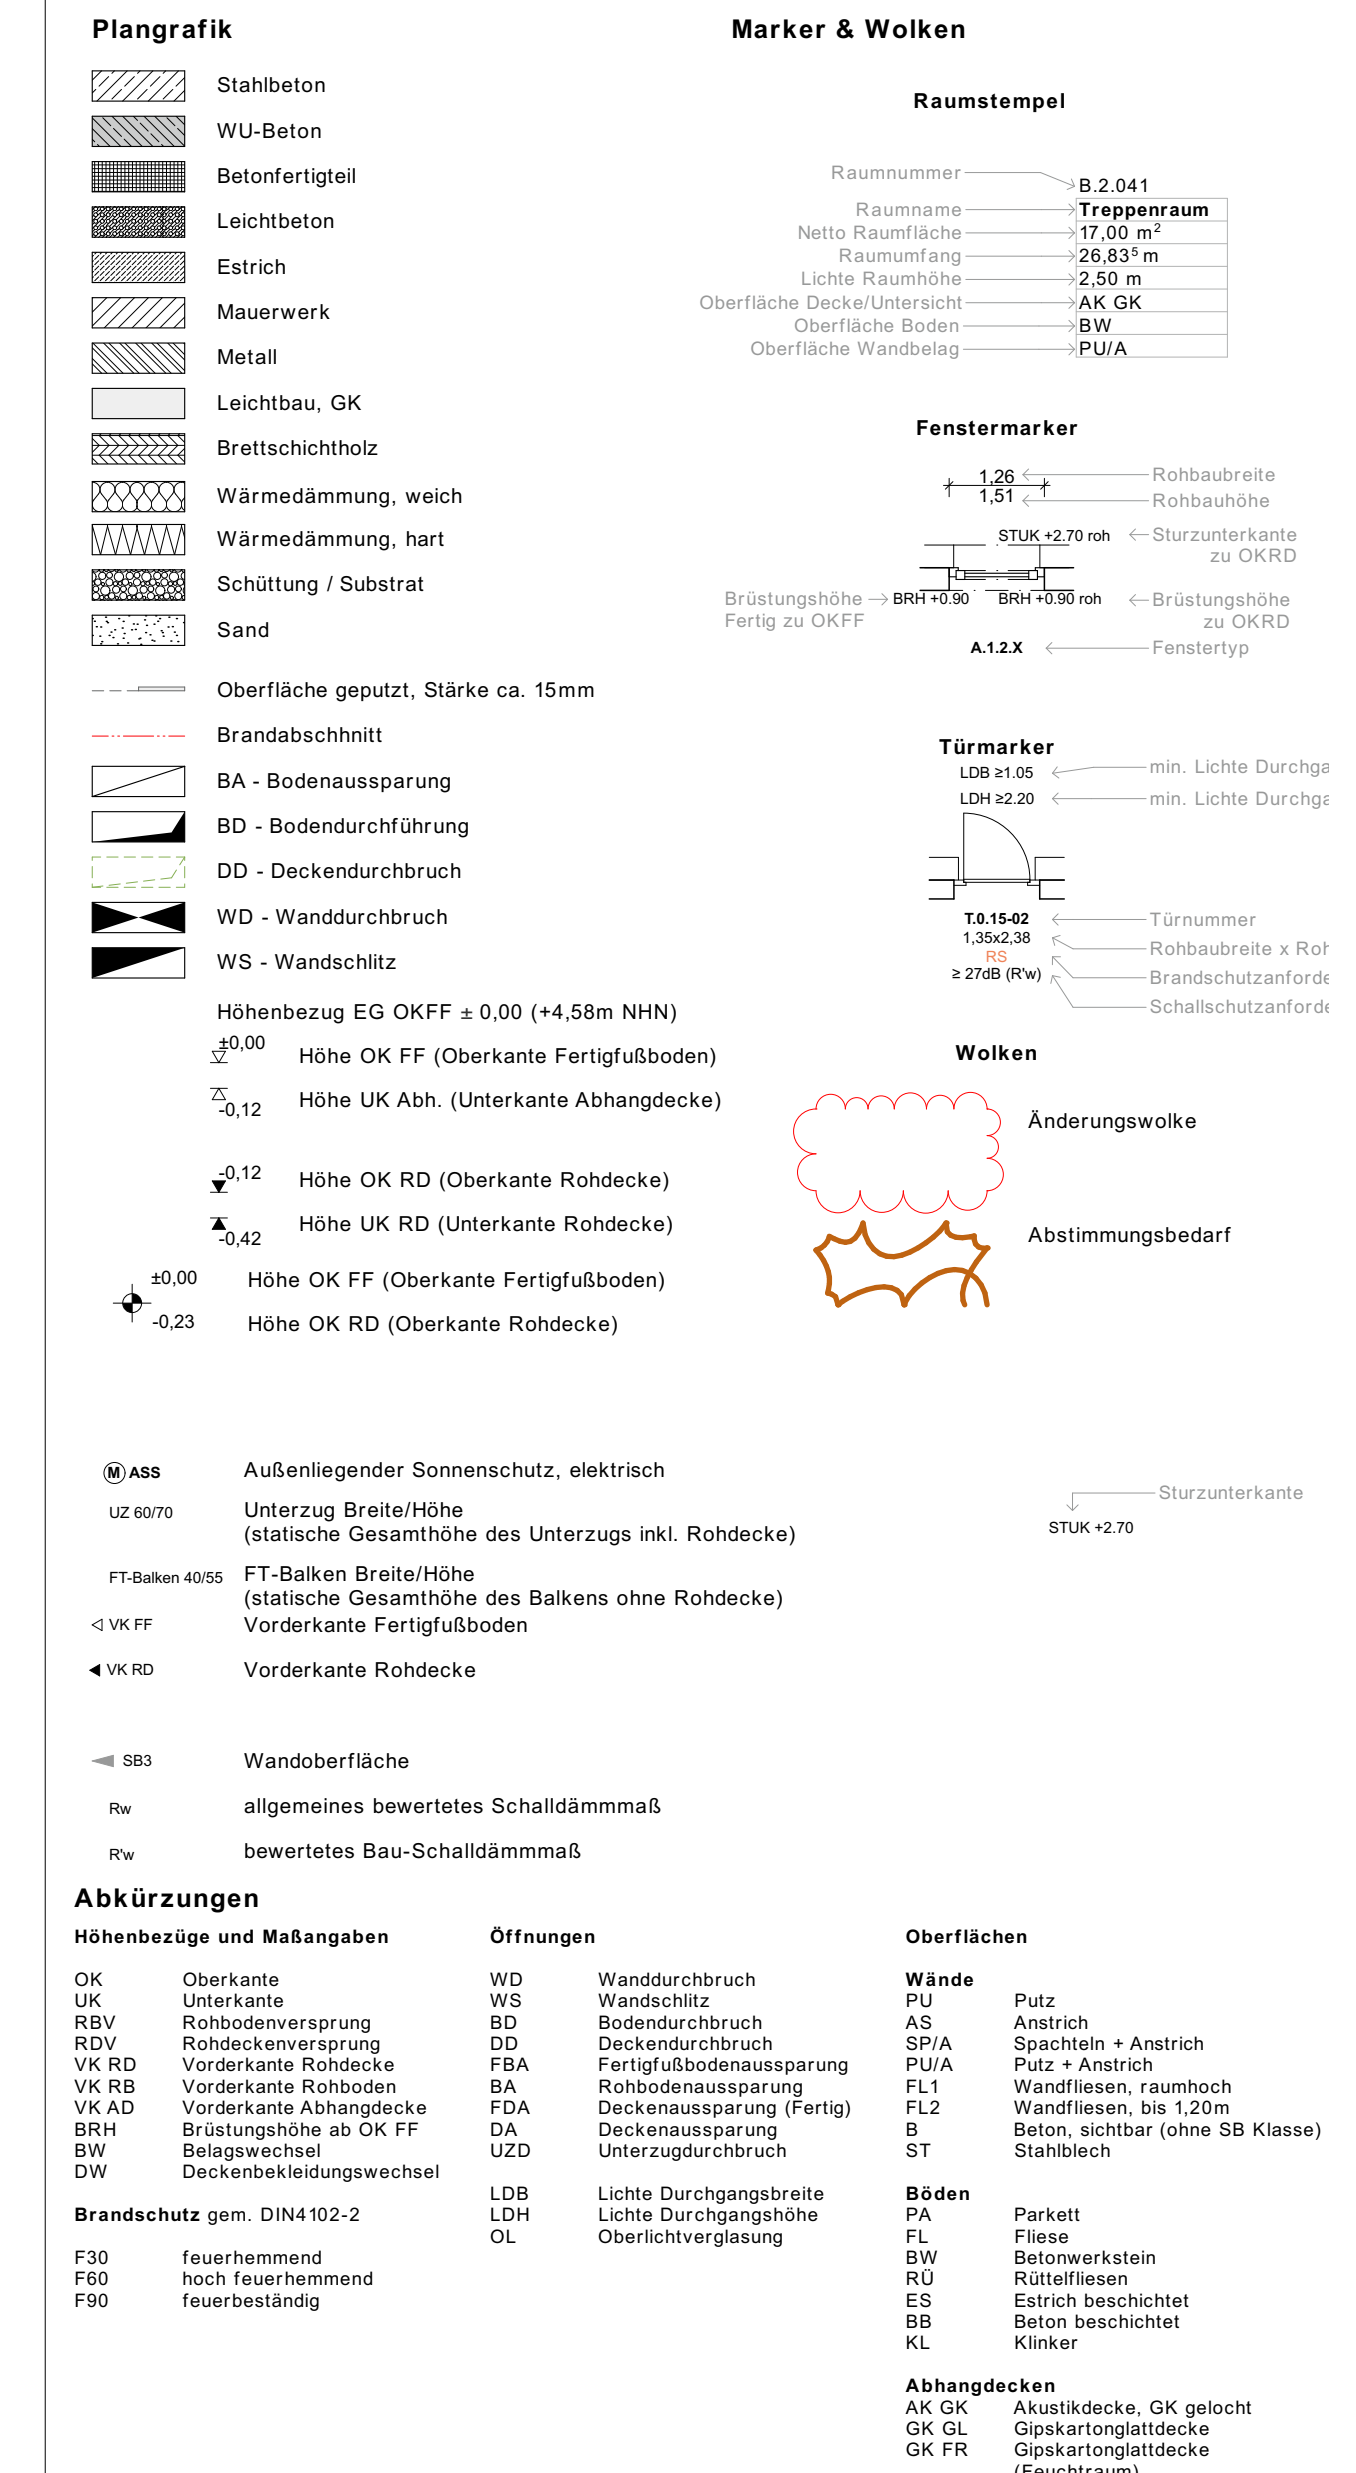

	Index	Anforderung Name	Datum	Name
E		Höhenabgabe LZ voll. Rohd.		Britta Bahnenmann
		GR: form Höhenunterschied		Britta Bahnenmann
		nichttragende MW-Wand		Britta Bahnenmann
		DE Spaltöffnung-Raum neu	10.07.20	Britta Bahnenmann
		Ressortöffnung neu		Britta Bahnenmann
		zur Abdichtung ergänzt		Britta Bahnenmann
F		Beschließung neu		Britta Bahnenmann
		nichttragende MW-Wand		Britta Bahnenmann
		Bodenplatte NEA angepasst		Britta Bahnenmann
		Ressortöffnung neu	28.08.20	Britta Bahnenmann
		Öffnung HEVZ ergänzt		Britta Bahnenmann



PLANINHALT

Grundriss EG

PROJEKT
FSE - Erweiterung Feuerwache Süd Elmshorn
Ausführungsplanung

BAUHER*IN	GRUNDSTÜCK
Stadt Elmhorn Der Oberbürgermeister Gebäudeverwaltung - Schulstr. 15-17 25335 Elmhorn Telefon: 04121 231 0 mail: fw@elmhorn.de	Hamburger Str. 2-4 25337 Elmhorn Gewerkschaft Elmhorn Flur 65 Flurstücke 991/2, 991/3
PLANVERFASSEN*IN	
Trapez Architektur GmbH Staudisch 7 20697 Hamburg Telefon: 040 235 84 84 00 mail: info@trapez-architektur.de	

HAUSTECHNIK_HL8 E

WIG Wittmack Ingenieurgesellschaft mbH
Flammweg 125 Elmshorn 25335
Telefon: 040 228 20 66 90
mail: info@wio-taa.de

STATIK

planß schumann&mayer ingenieurpartnerschaft mbH
Ötze 14 Magdeburg 39114
Telefon: 0391 5698 770
mail: c.mayer@plm-mk.de

FORMAT	MASSSTAB	ERSTELLT	BEARBEITET	HÖHENLAG
2300x341mm	1:50, 1:100	03.03.2025	bba	± 0,00m = +4,58m NH
PLANNUMMER				INDE

FSE_TRZ_A_1_GR_01_010

Trapez