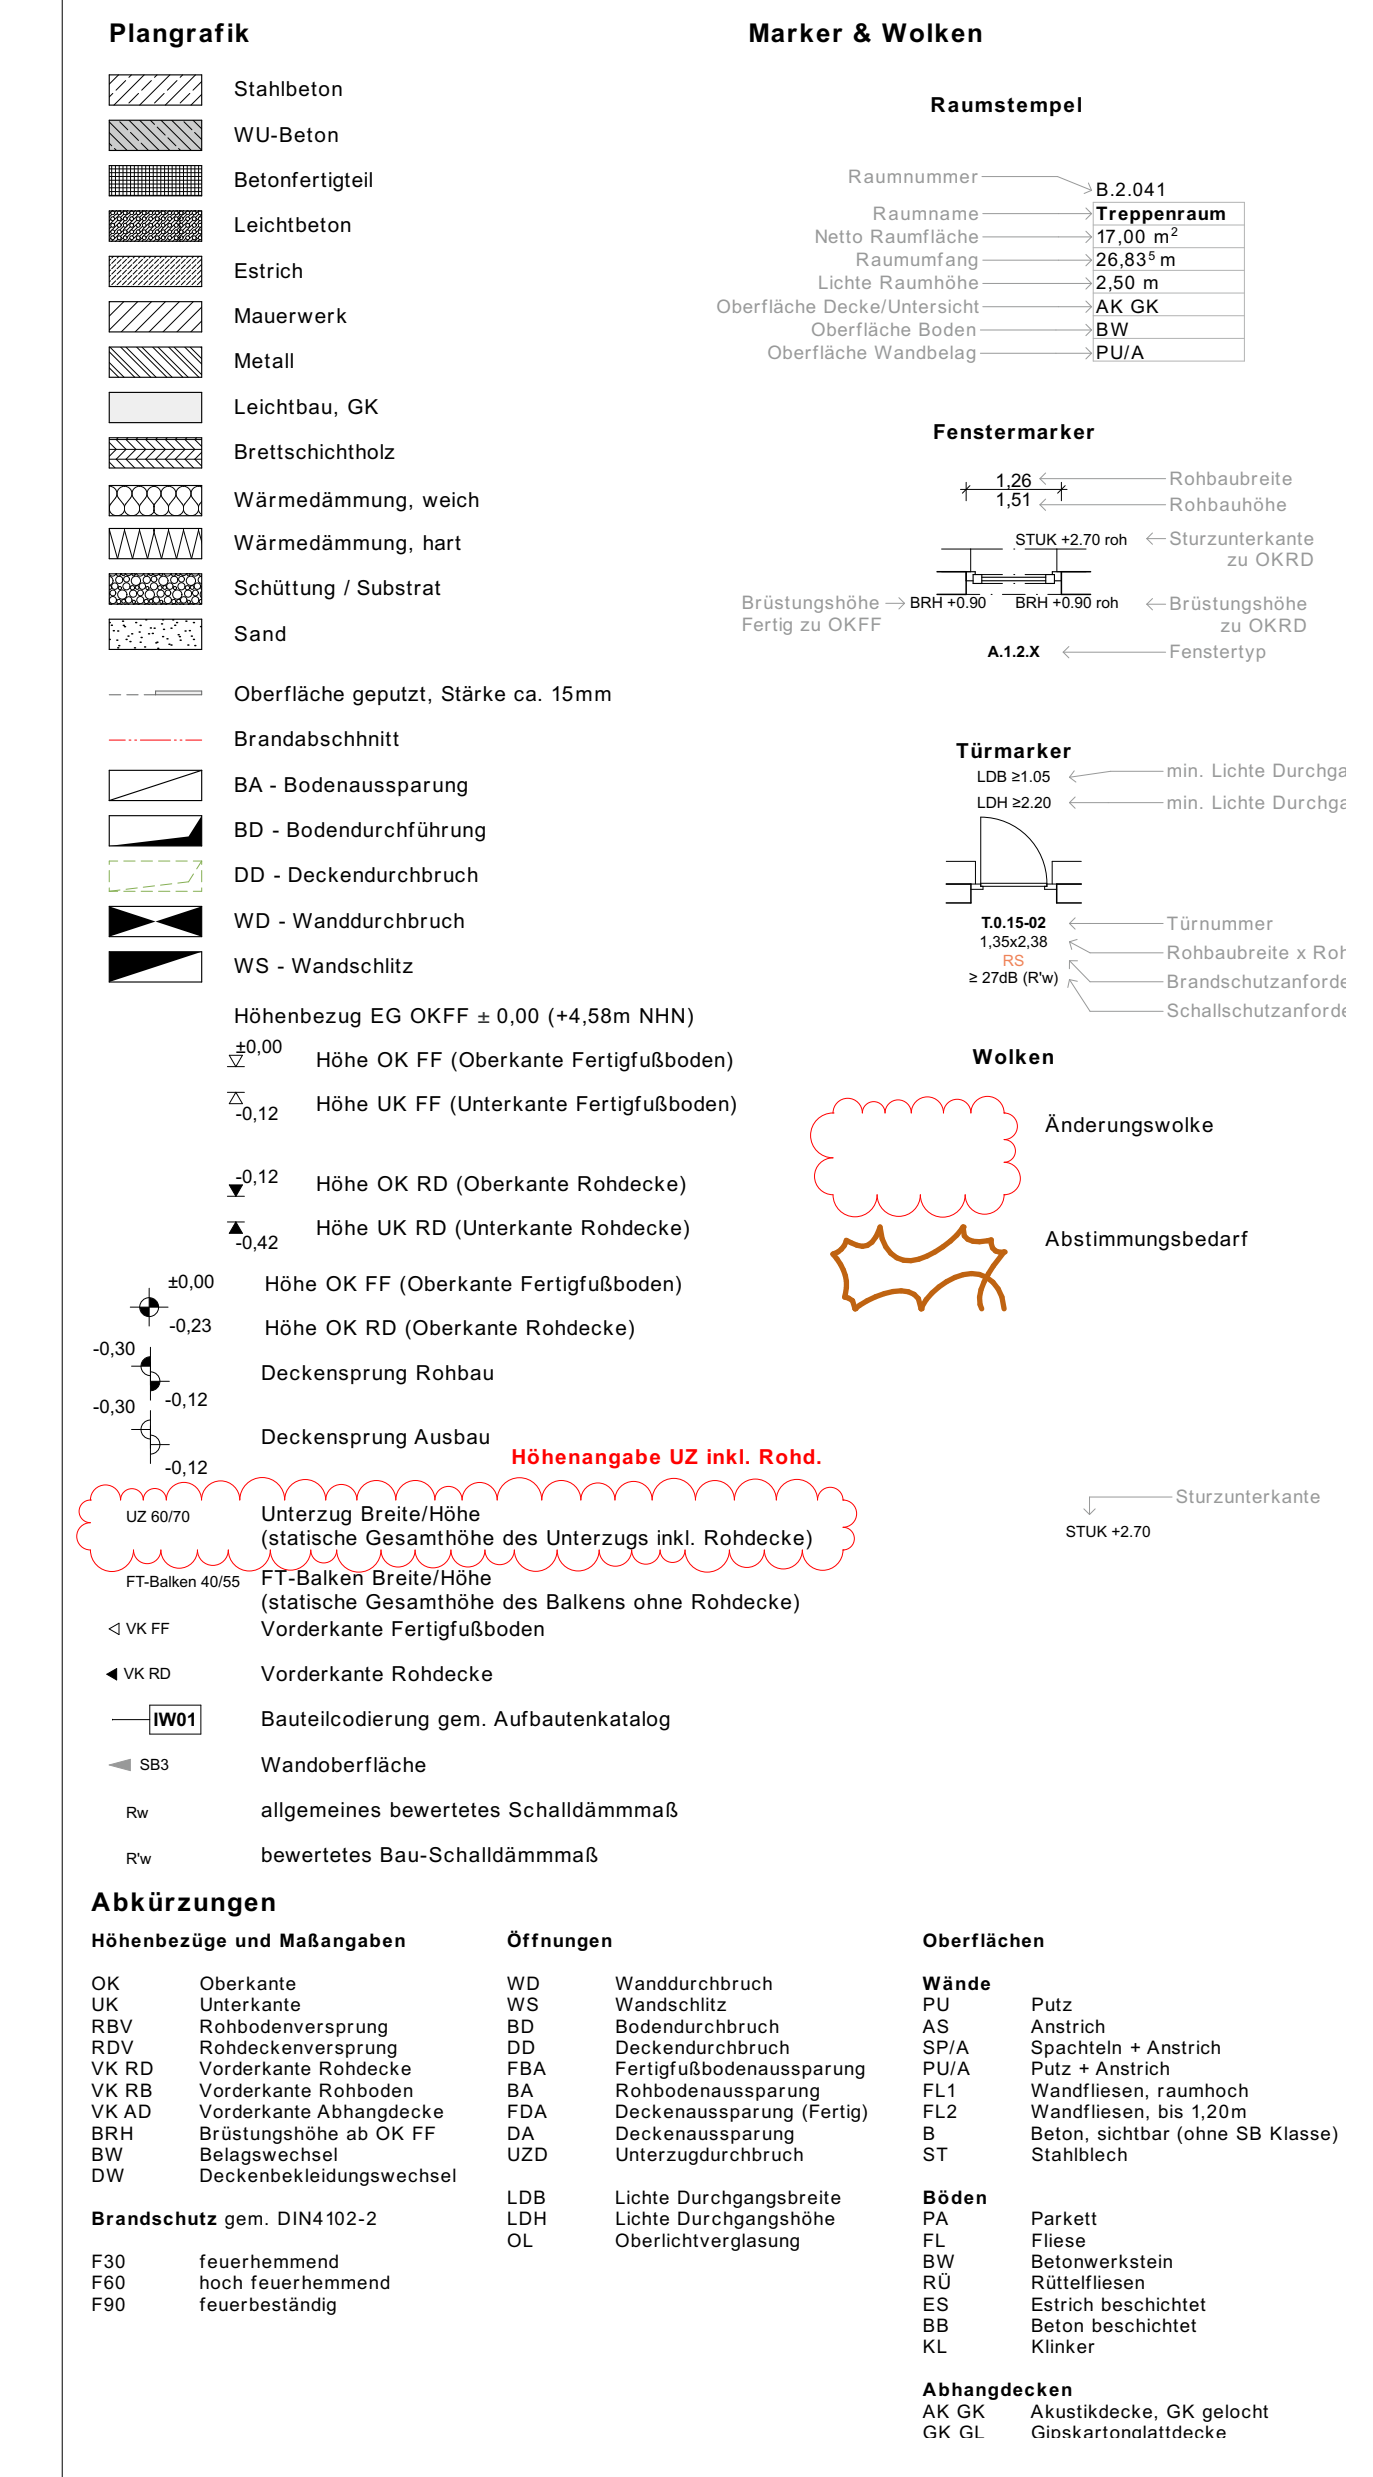


[illegible]

PLANINHALT

PROJEKT	
FSE - Erweiterung Feuerwache Süd Elmshorn <i>Ausführungsplanung</i>	
BAUHERIN	GRUNDSTÜCK
Städt. Elmshorn Der Oberbürgermeister Gebäudemanagement - Schulstr. 75-17 25335 Elmshorn Telefon: 0474 221 12 Email: fse@elmshorn.de	Hausburg Str. 2-4 25337 Elmshorn Genzlin Kuje Elmshorn Fax: 65 Flurstücke 90/12, 90/13
PLANVERFASSER:IN	
Trapez Architektur GmbH Stadionstr. 1 20697 Hamburg Telefon: 040 226 34 84 00 Email: fse@trapez-architektur.de	

Trapez

WIG Wetznaack Ingenieurgesellschaft mbH
Flammweg 128 Elmshorn 25355
Telefon: 0462 220 52 66 70
mail: info@wig-iga.de

STATIK

glenD schumann&meyer ingenieurpartnerchaft mbD
Olwenide 14 Wagdeburg 39114
Telefon: 0391 5048 779
mail: c.meyer@glenD-stb.de

FORMAT	MASSSTAB	ERSTELLT	BEARBEITET	HÖHNENGRAD
2300x344mm	1:100, 1:50	20.06.2025	akeh100	± 0,00 m = 44,58m NH
PLANNUMMER				INDEX
FSE_TRZ_A_1_GR_04_040				