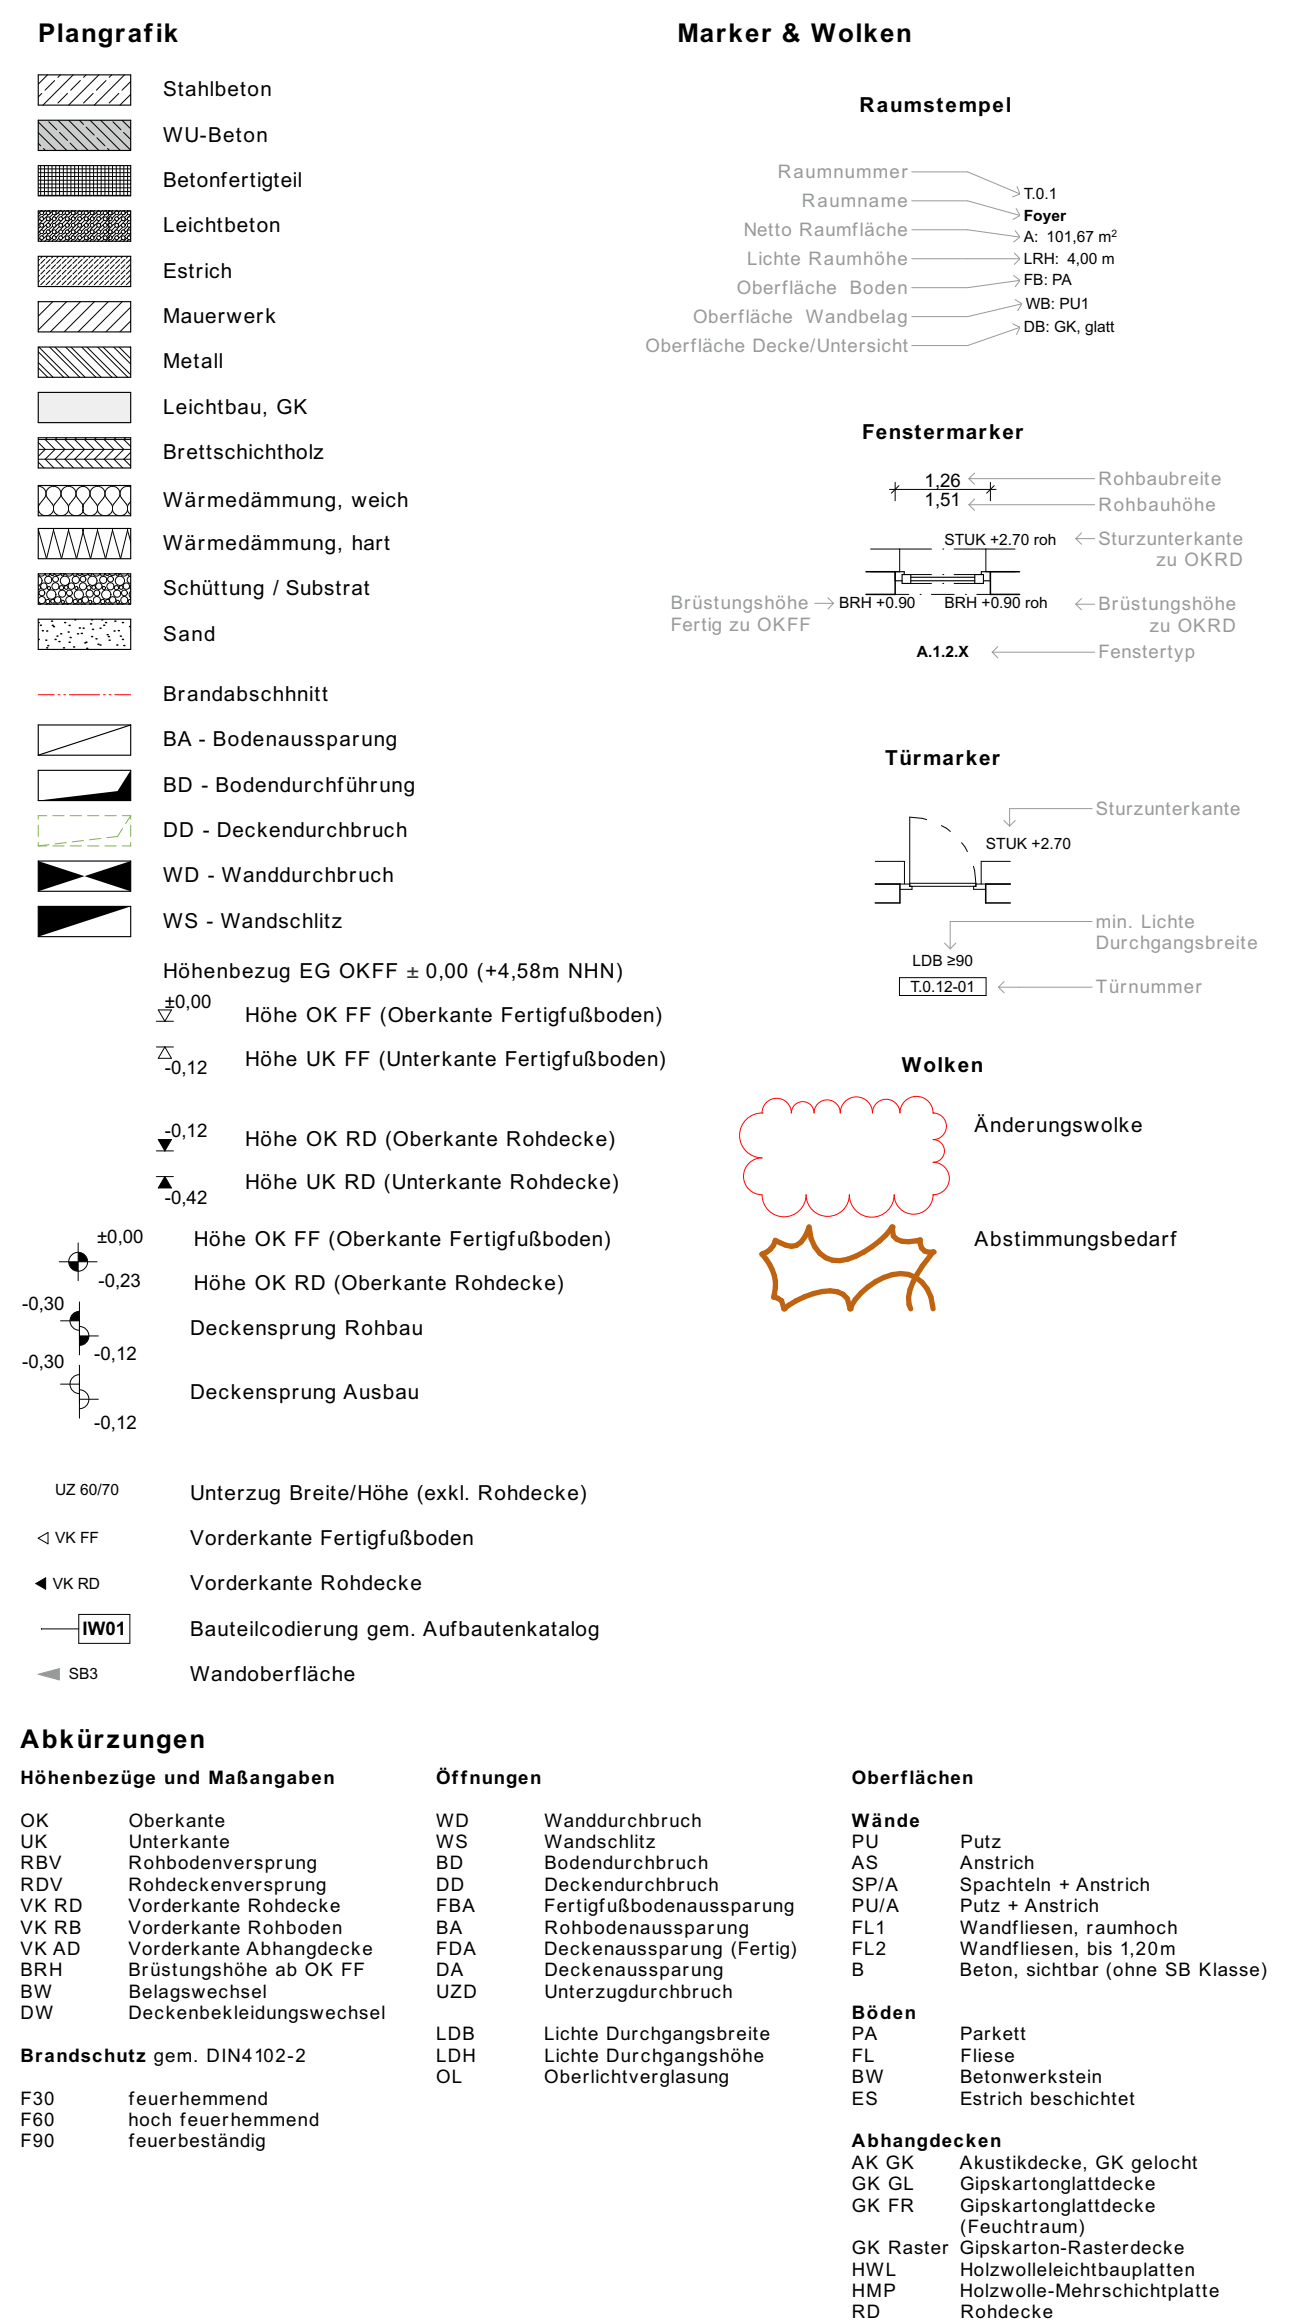


[illegible]

Schnitt AA

PROJEKT

FSE - Erweiterung Feuerwache Süd Elmshorn

Ausführungsplanung

BAUHERR:IN	GRUNDSTÜCK
Städt Elmshorn Der Oberbürgermeister Gebäudemengement - Schulstr. 15-17 25335 Elmshorn Telefon: 04121 231 0 mail: f.wiese@elmshorn.de	Hamburger Str. 2-6 25327 Elmshorn Gemarkung Elmshorn Flur 63 Flurstücke 95/12, 95/15

Trapez Architektur GmbH
 Stadtdelich 7
 20097 Hamburg
 Telefon: 040 226 34 84 00
 mail: fse@trapez-architektur.de

Trapez

HAUSTECHNIK_HL3_E

WIG Wittmack Ingenieurgesellschaft mbH
Flammweg 125 Elmshorn 25335
Telefon: 040 228 20 66 50
mail: info@wig-taa.de

STATIK

plan@schumann&mayer ingenieurpartnerschaft mbH
Ölweide 14 Magdeburg 39114
Telefon: 0391 5698 770
mail: s.mayer@plmib-md.de

FORMAT	MASSSTAB	ERSTELLT	BEARBEITET	HÖHENLAG
2300x341mm	1:50, 1:100	07.04.2025		± 0,00m = +4,58m NH

PLANNUMMER	INDEX
FSE_TRZ_A_1_SC_AA_001	C

Trapez