




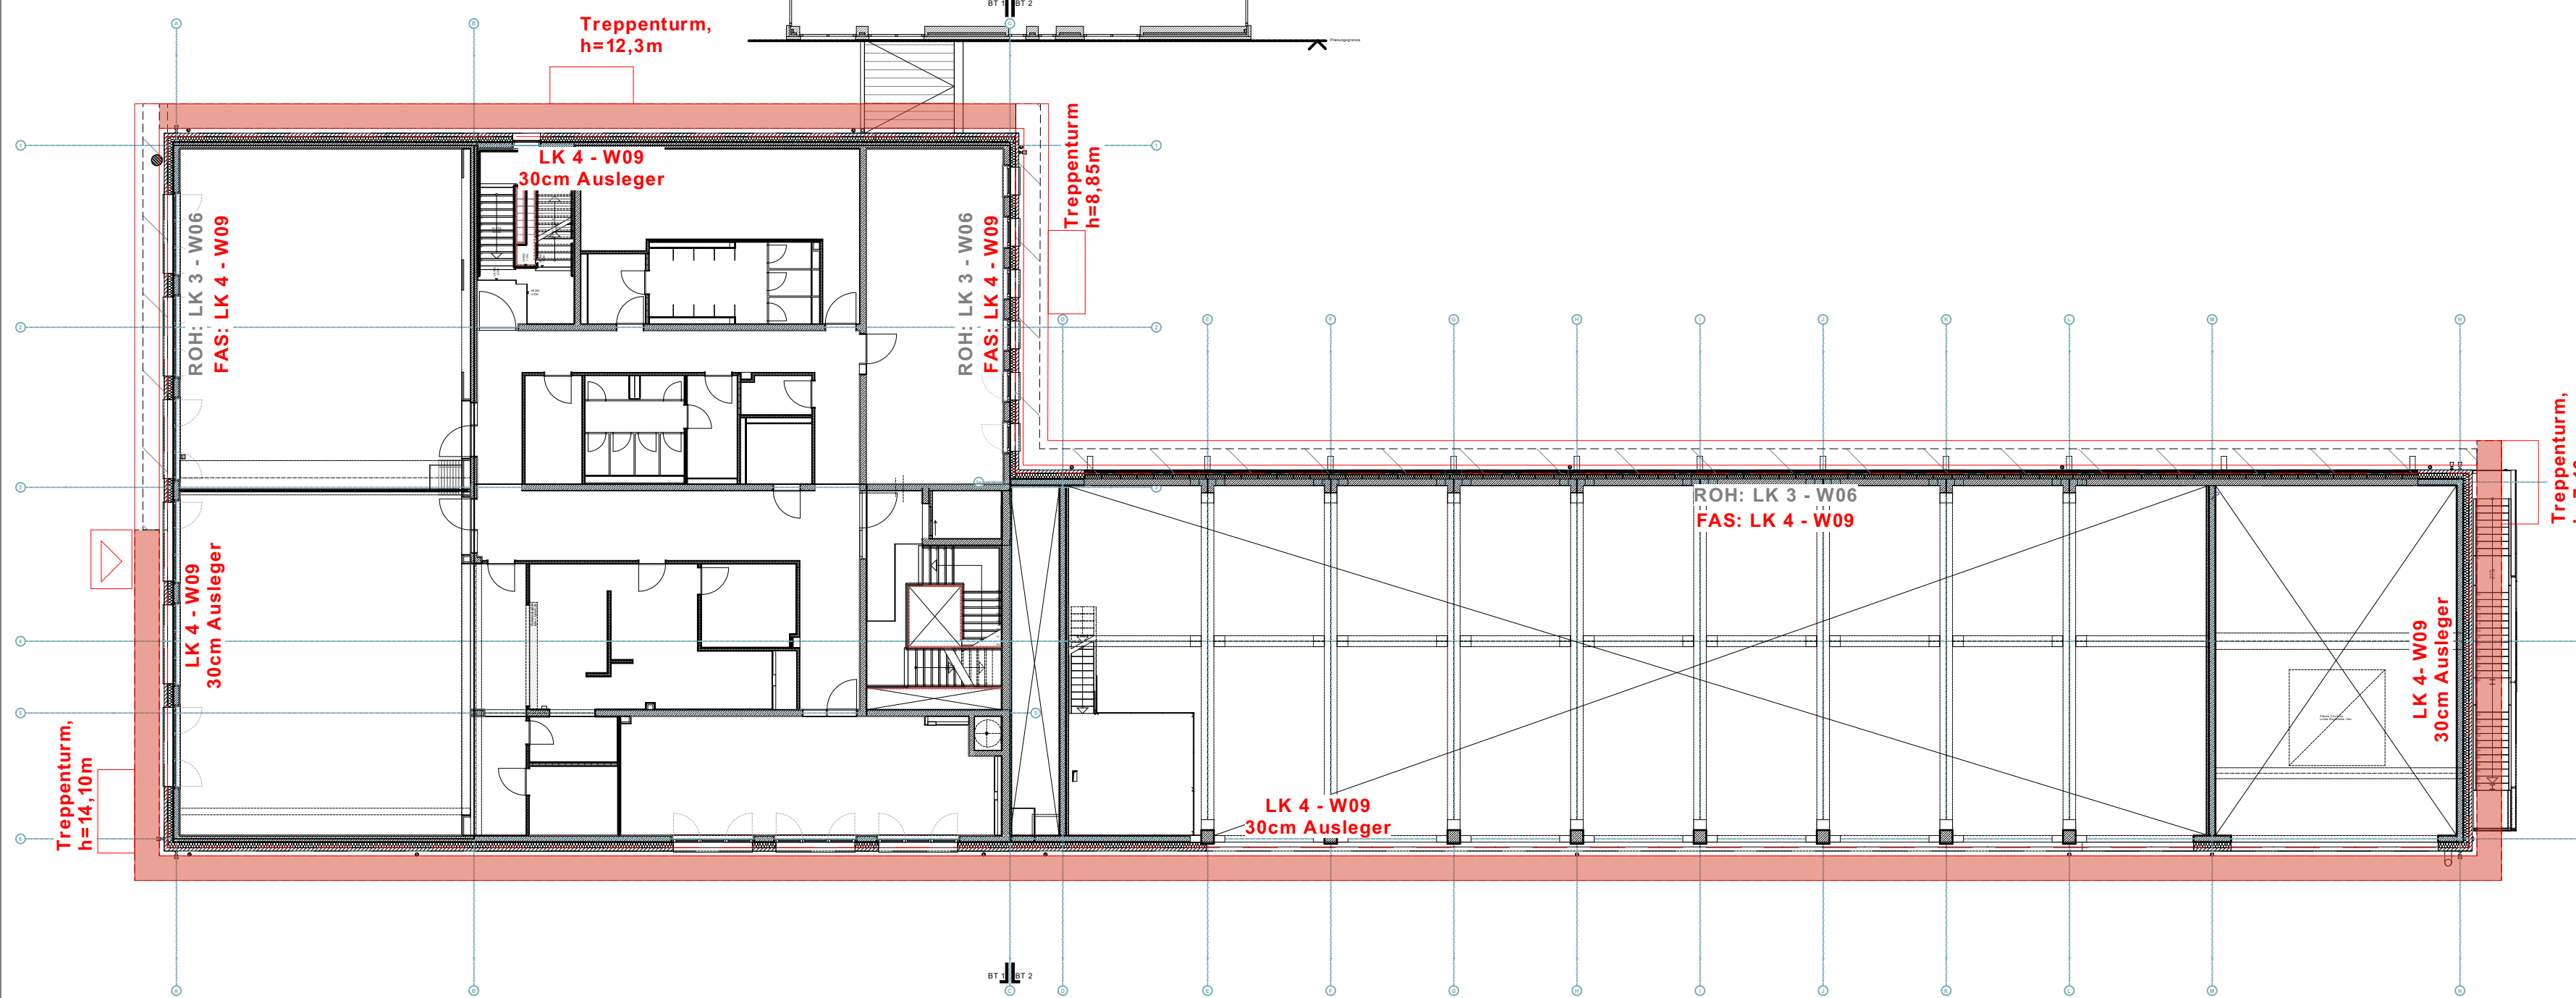


Übersicht Gerüste 1.OG M 1:200

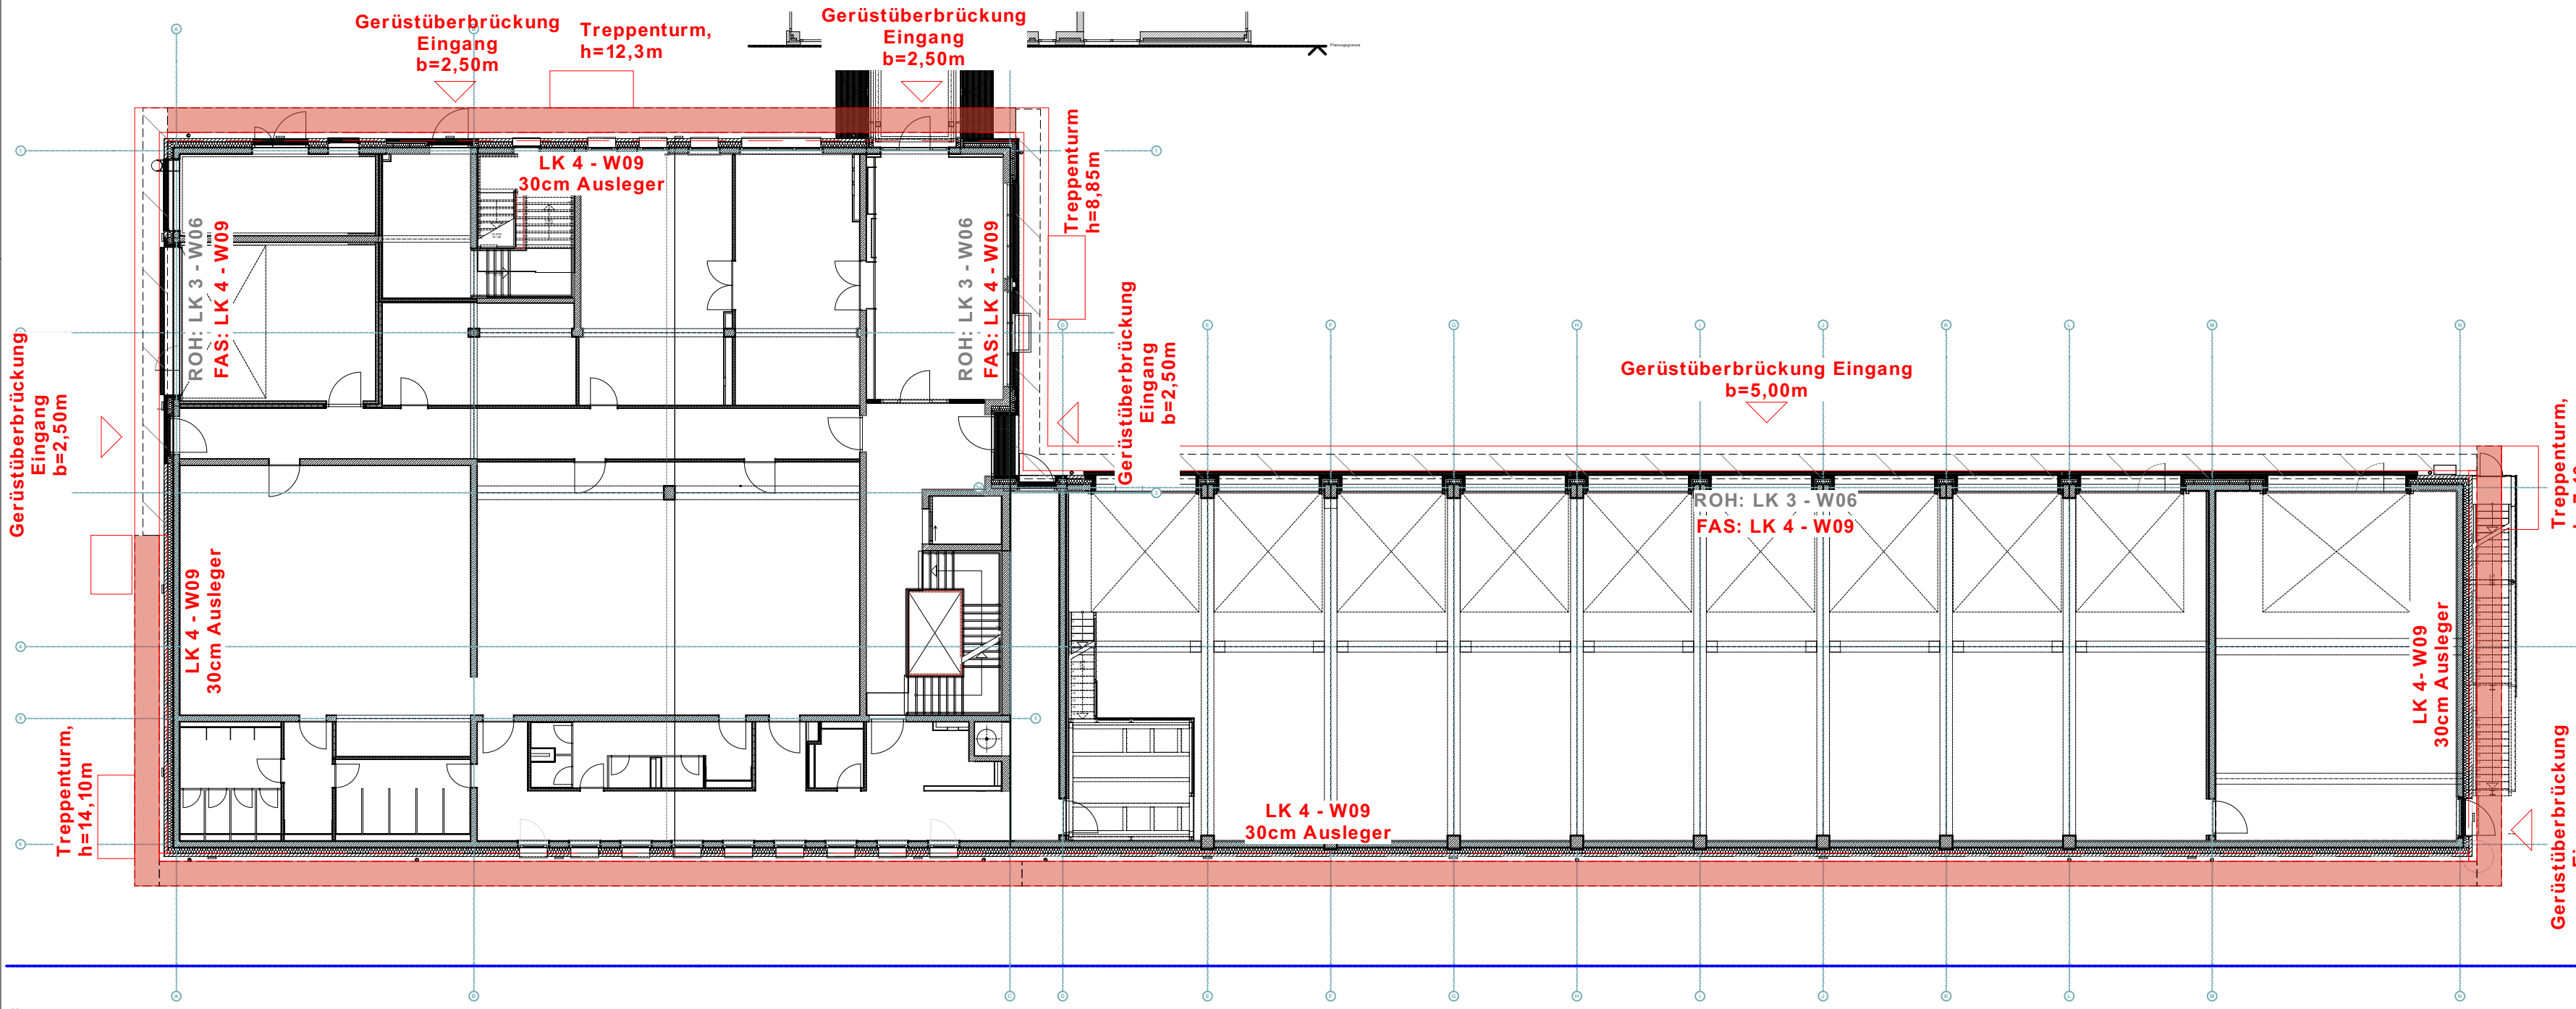

Übersicht Gerüste EG M 1:200

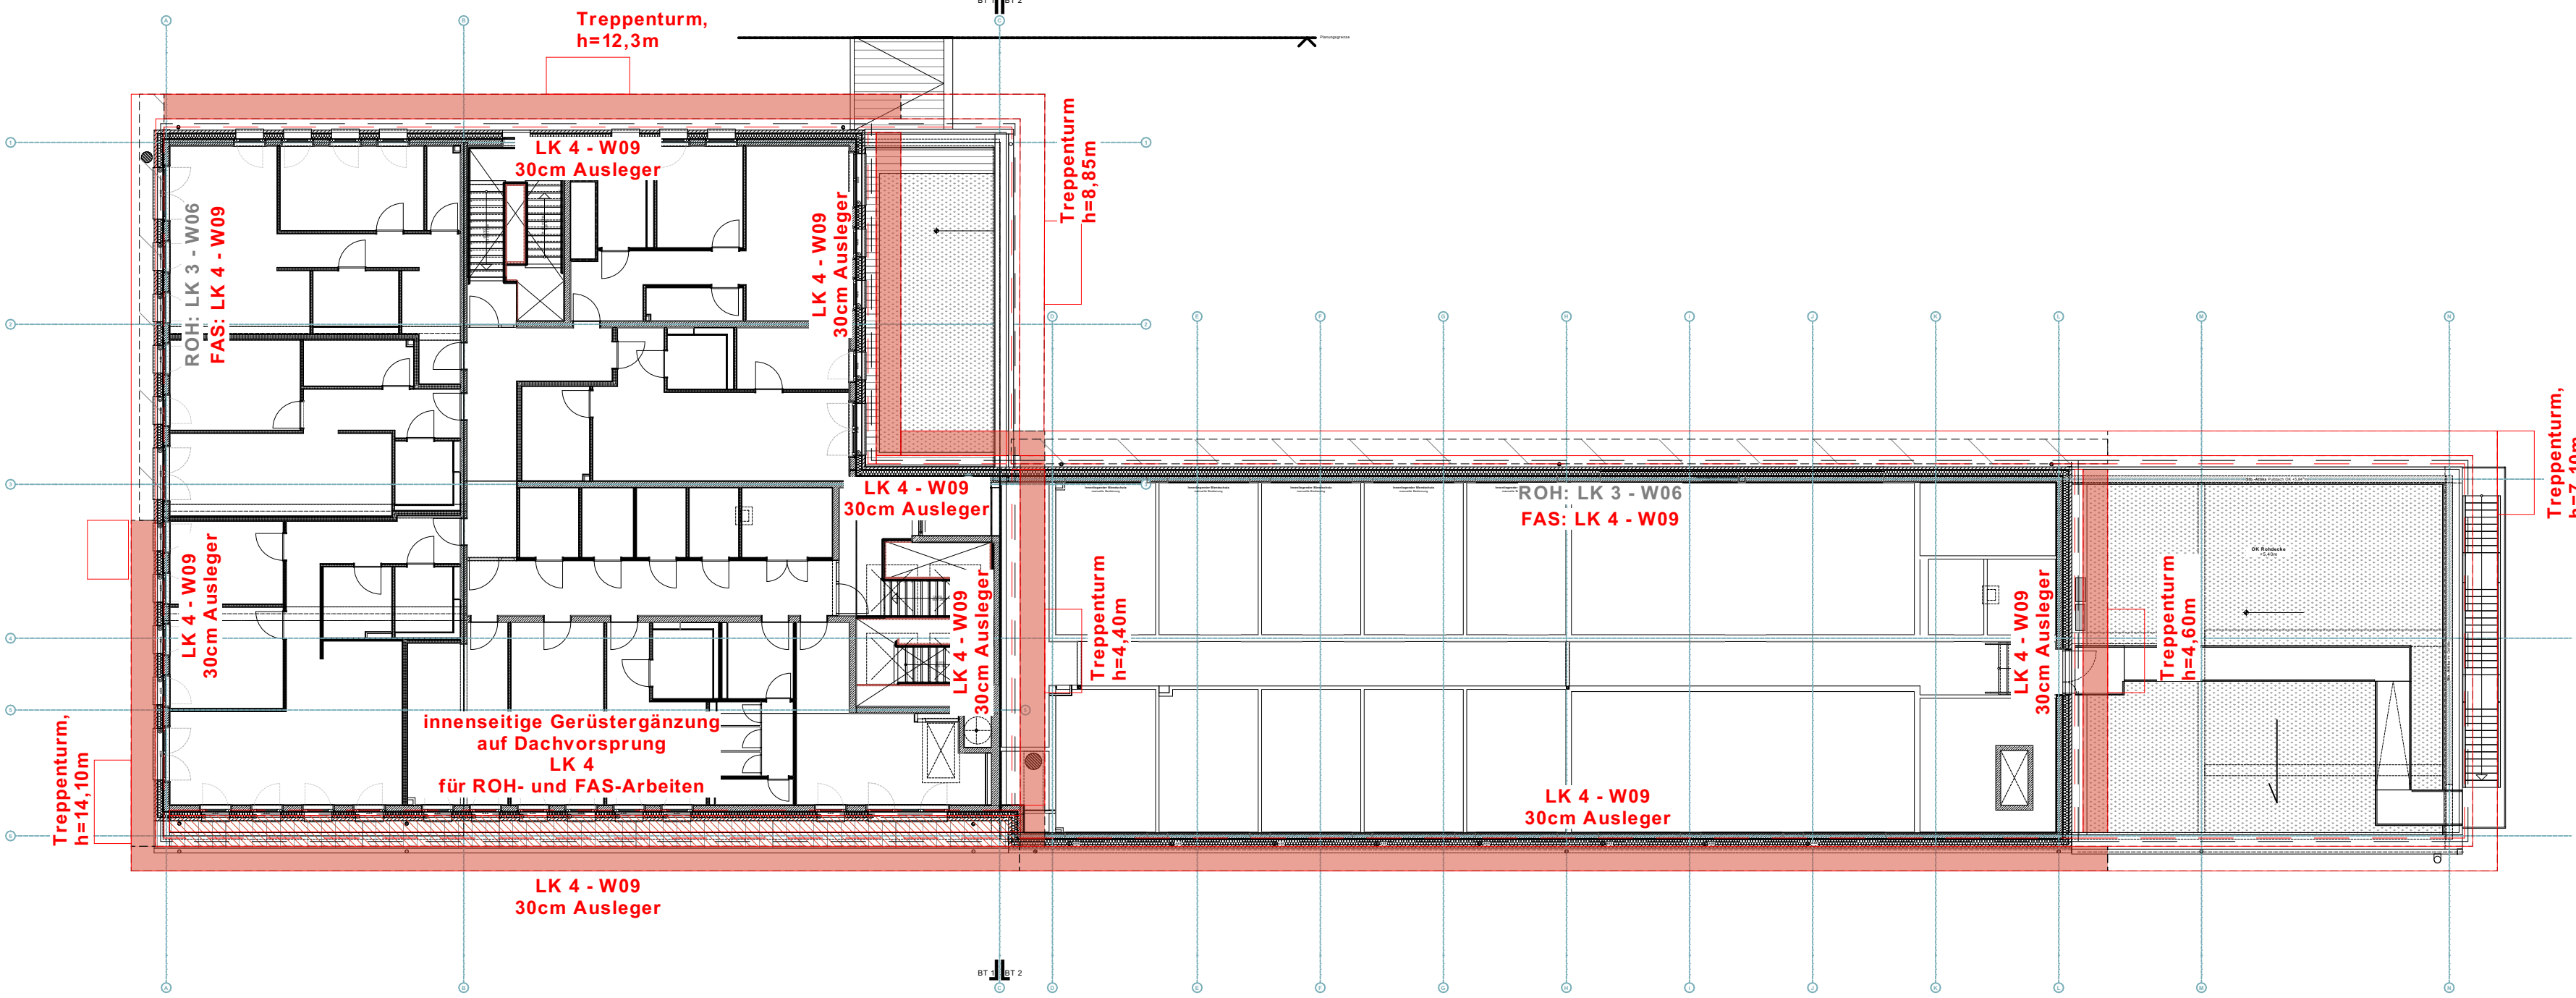


Übersicht Gerüste 2.OG M 1:200

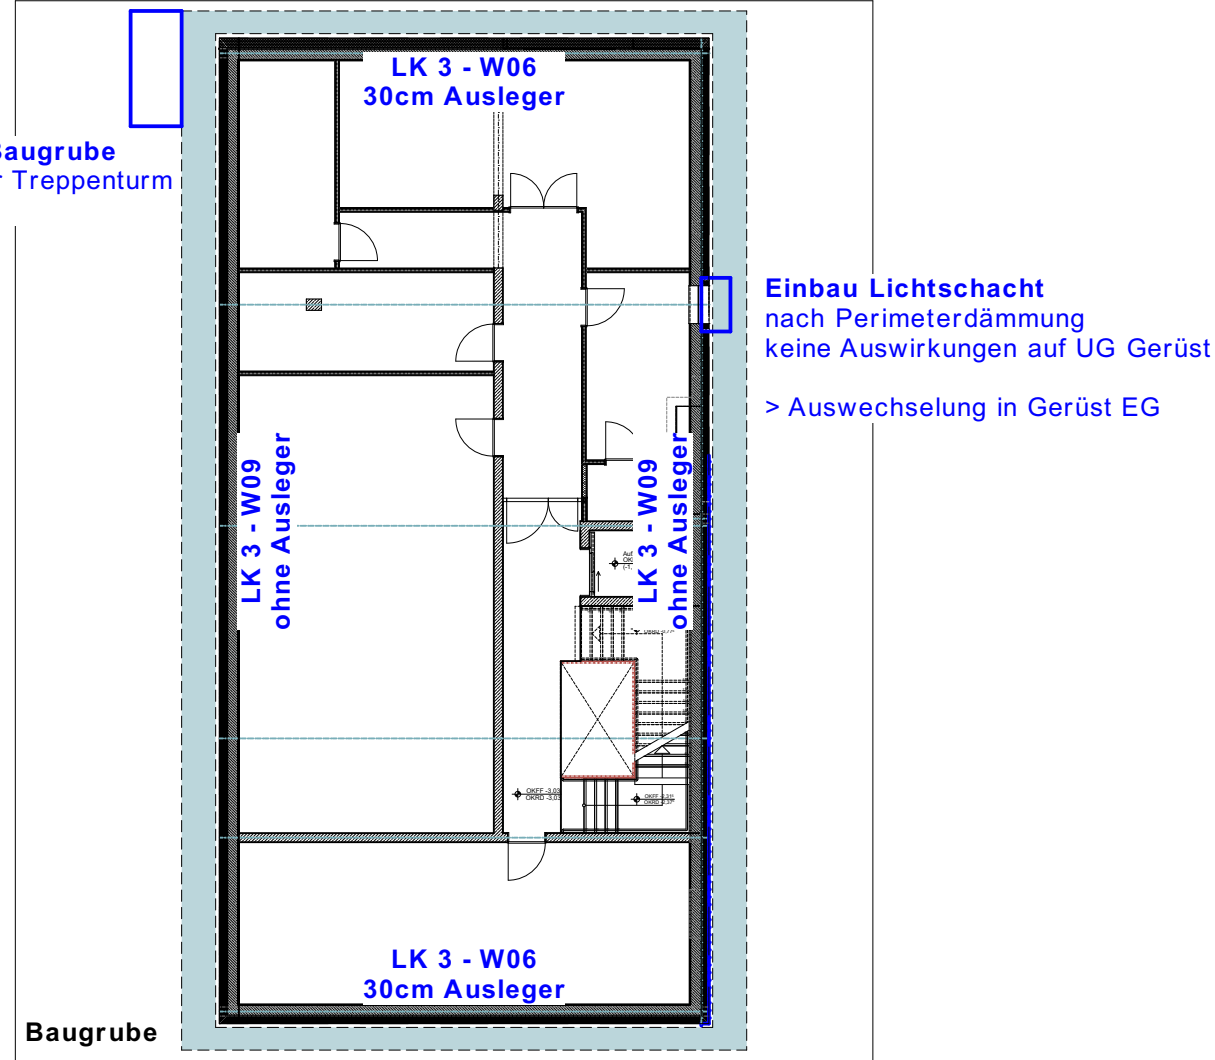


Übersicht Gerüste UG M 1:200

FASSADENGERÜST HAUPTGEBÄUDE


Fassadengerüst
LK4, W09, H bis ca. 14,10m
Fassade Nord/Ost/Süd/West
teilw. Ständerfläche auf dem Dach
auf durchlaufende Gerüstlagen ist zu achten
Verankerung im Rohbau

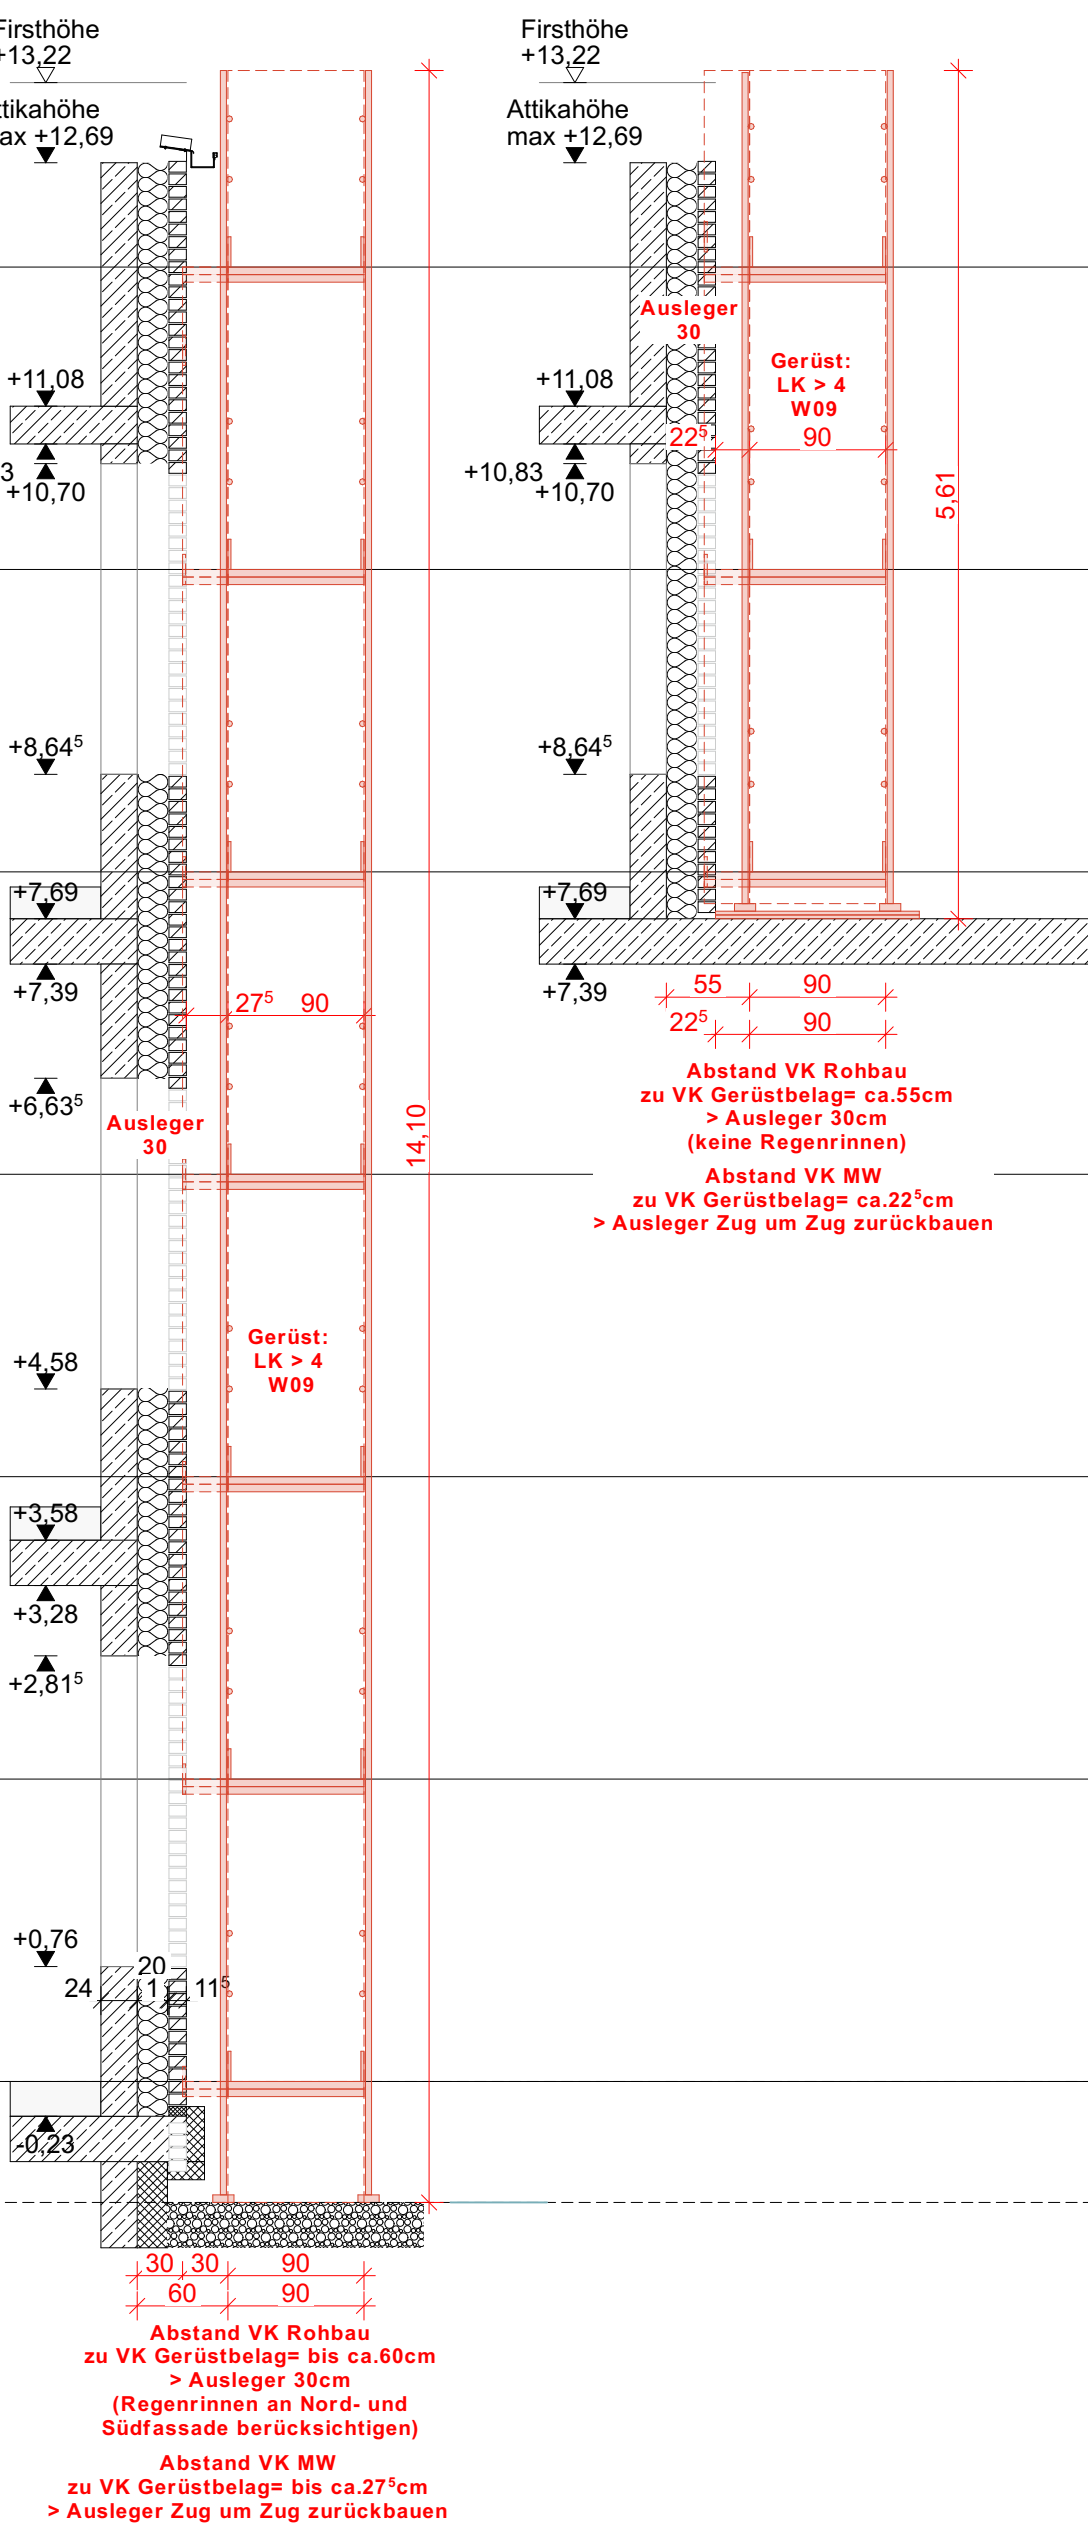


Fassadengerüst
innenseltige Ergänzung des
Fassadengerüstes aus Modul- und Rahmengerüstteilen
mit Verankerung am Rohbau am Fassadengerüst und
einem Auflagerpunkt auf Dachversprung
Ort: Fassade Süd (Dachversprung)
Arbeiten: Rohbau und Fassadenarbeiten

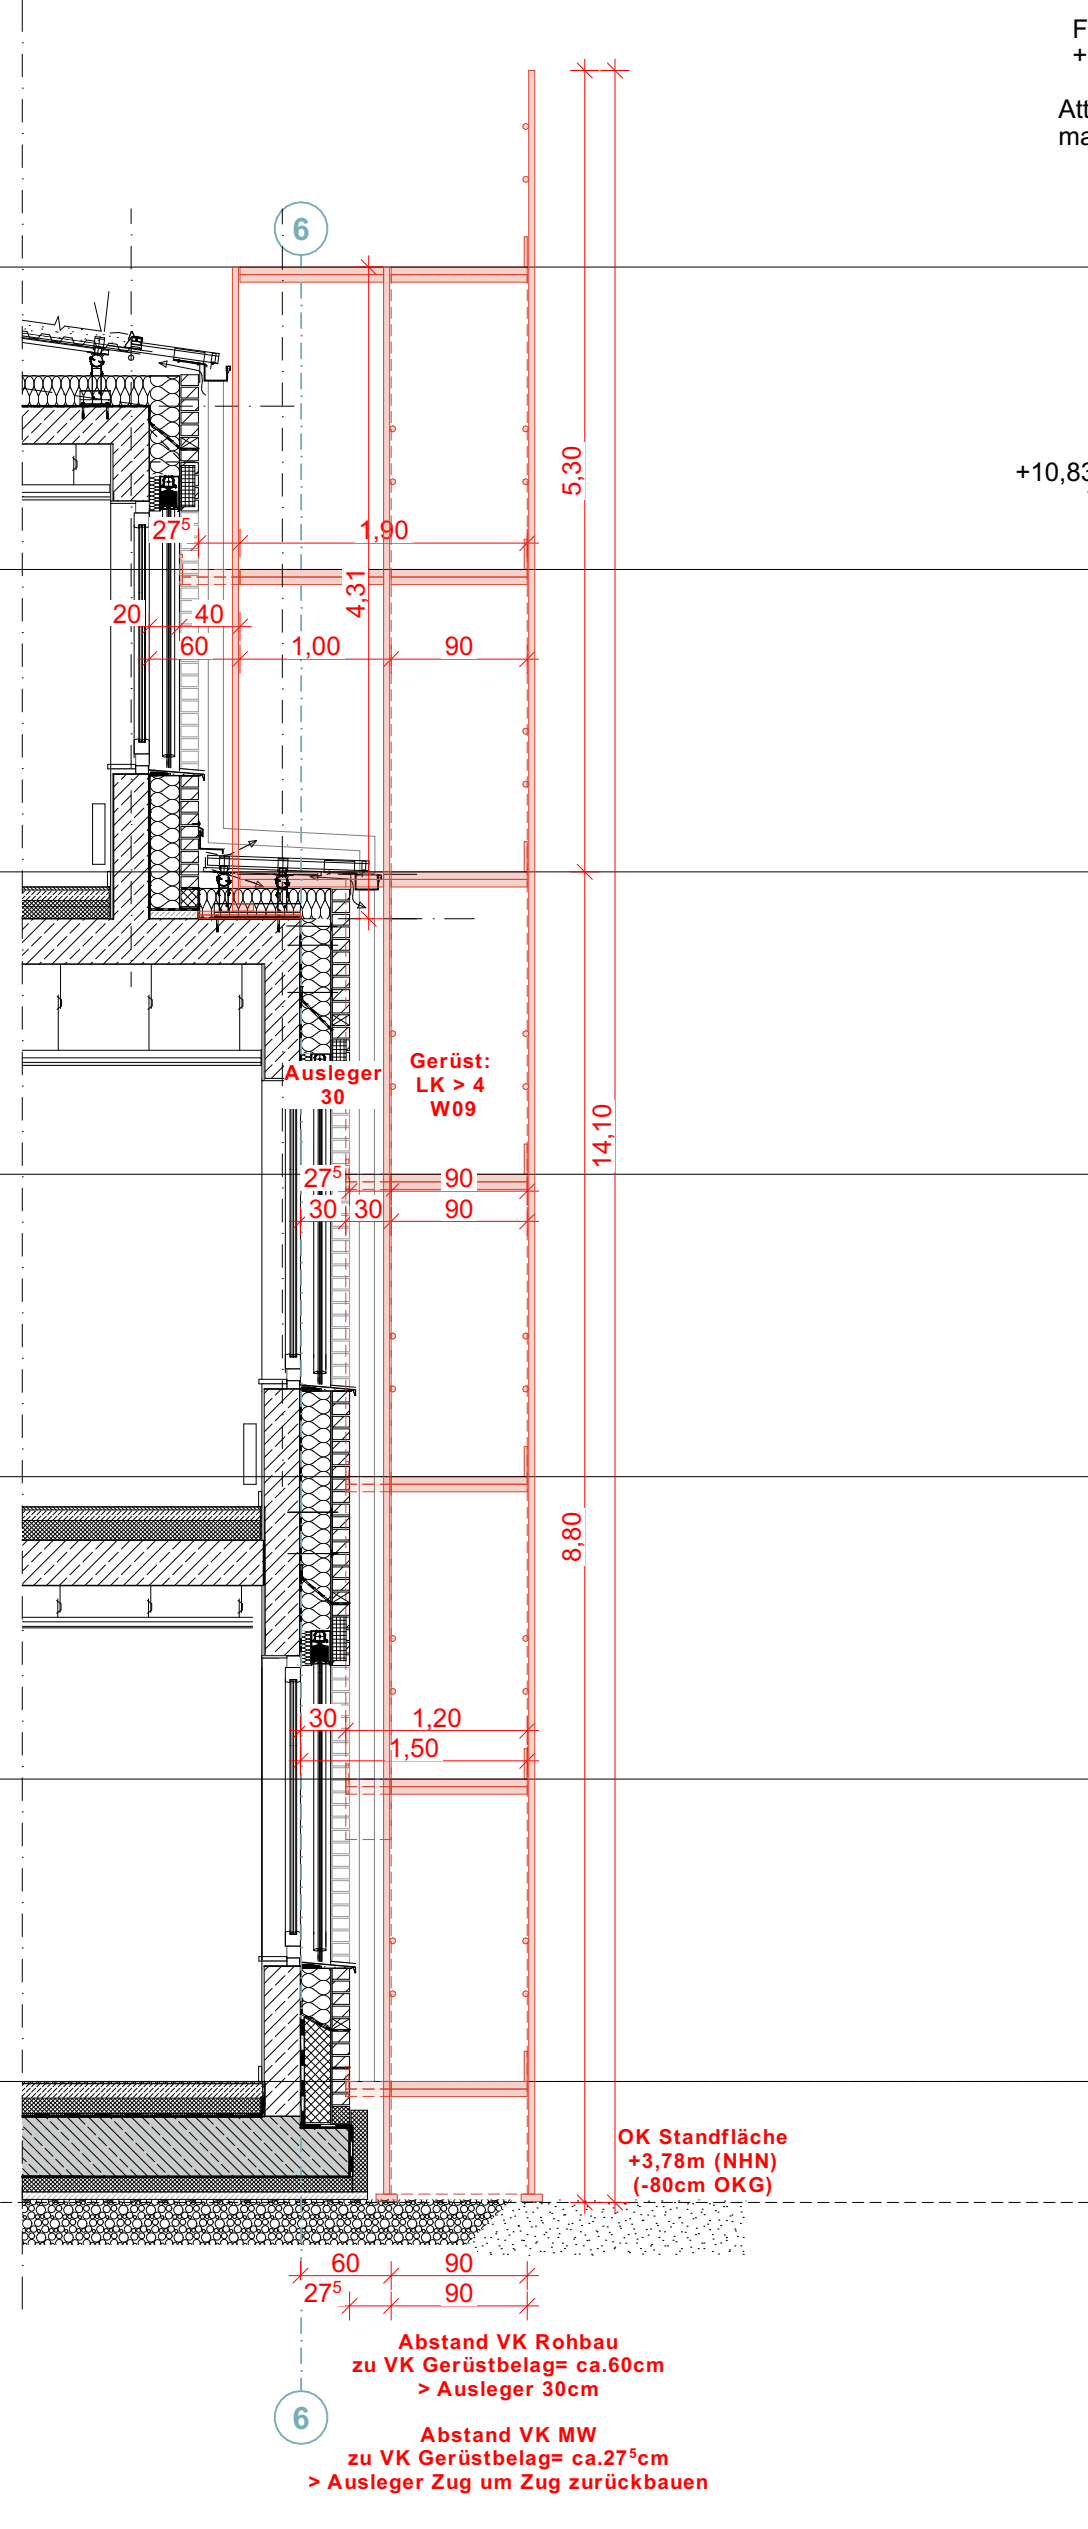

Fassadengerüst
LK3, W06, H bis ca. 14,10m
Bauteil 1
Fassade Nord/Ost/West
Rohbauarbeiten

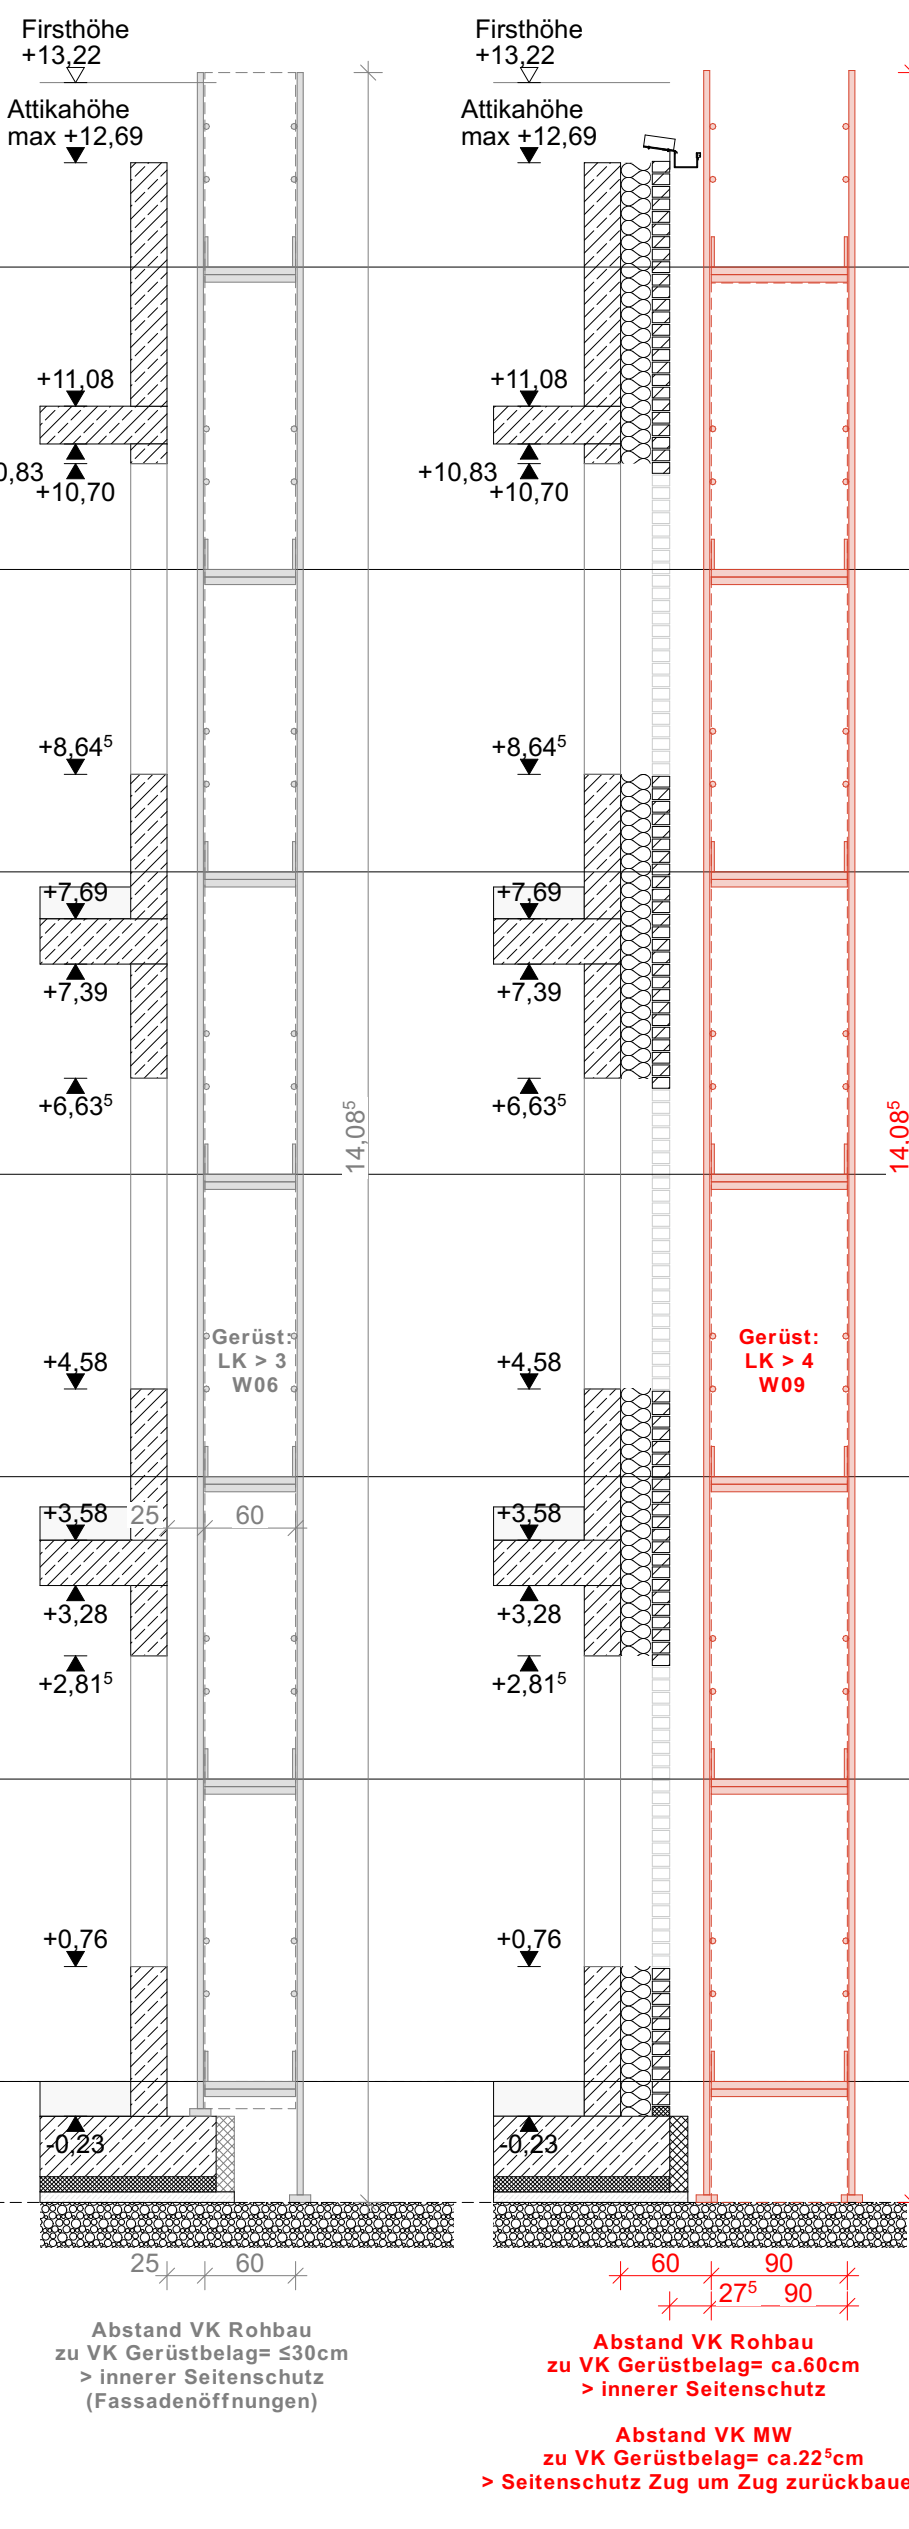


Fassadengerüst
LK4, W09, H bis ca. 14,10m
Bauteil 1
Fassade Nord/Ost/West
Fassadenarbeiten

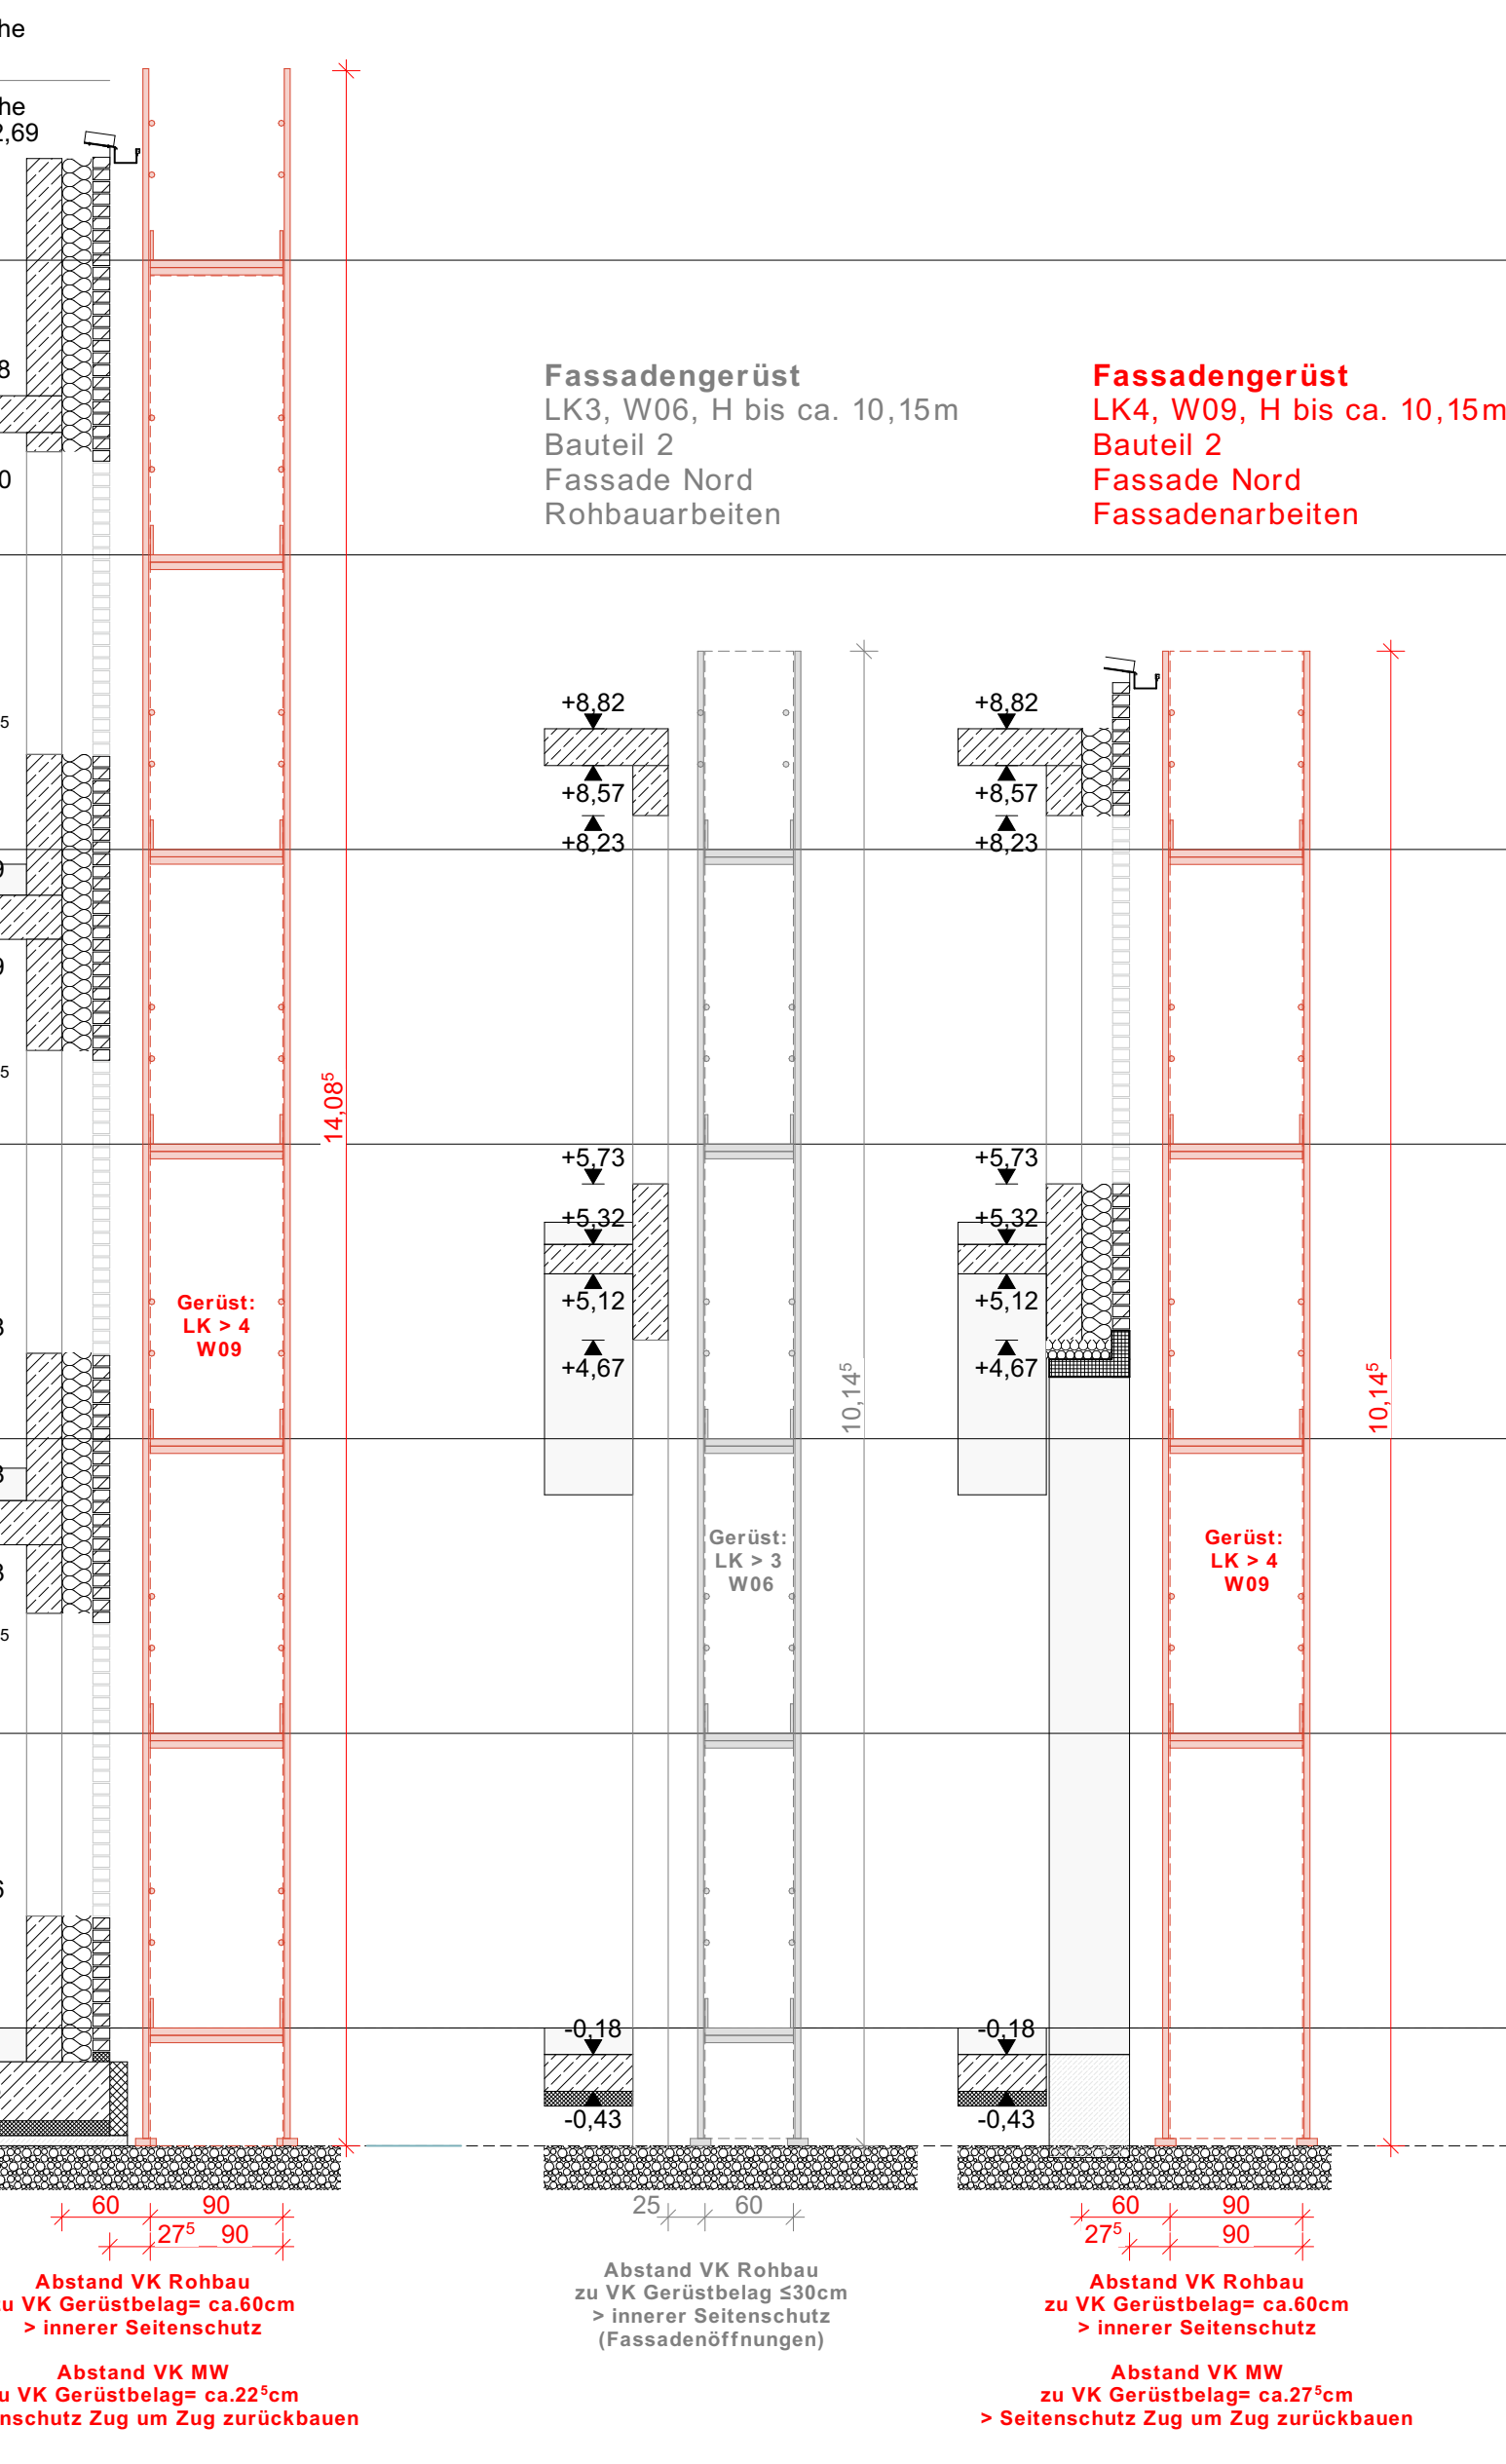

FASSADENGERÜST UNTERGESCHOSS

Fassadengerüst
Bauteil 1, UG, Fassade Nord/Süd
LK3, W06,
2 Lagen, H bis ca. 5,30m
unterste Lage als
Laufweg ausgebaut
Verankerung an Verbau

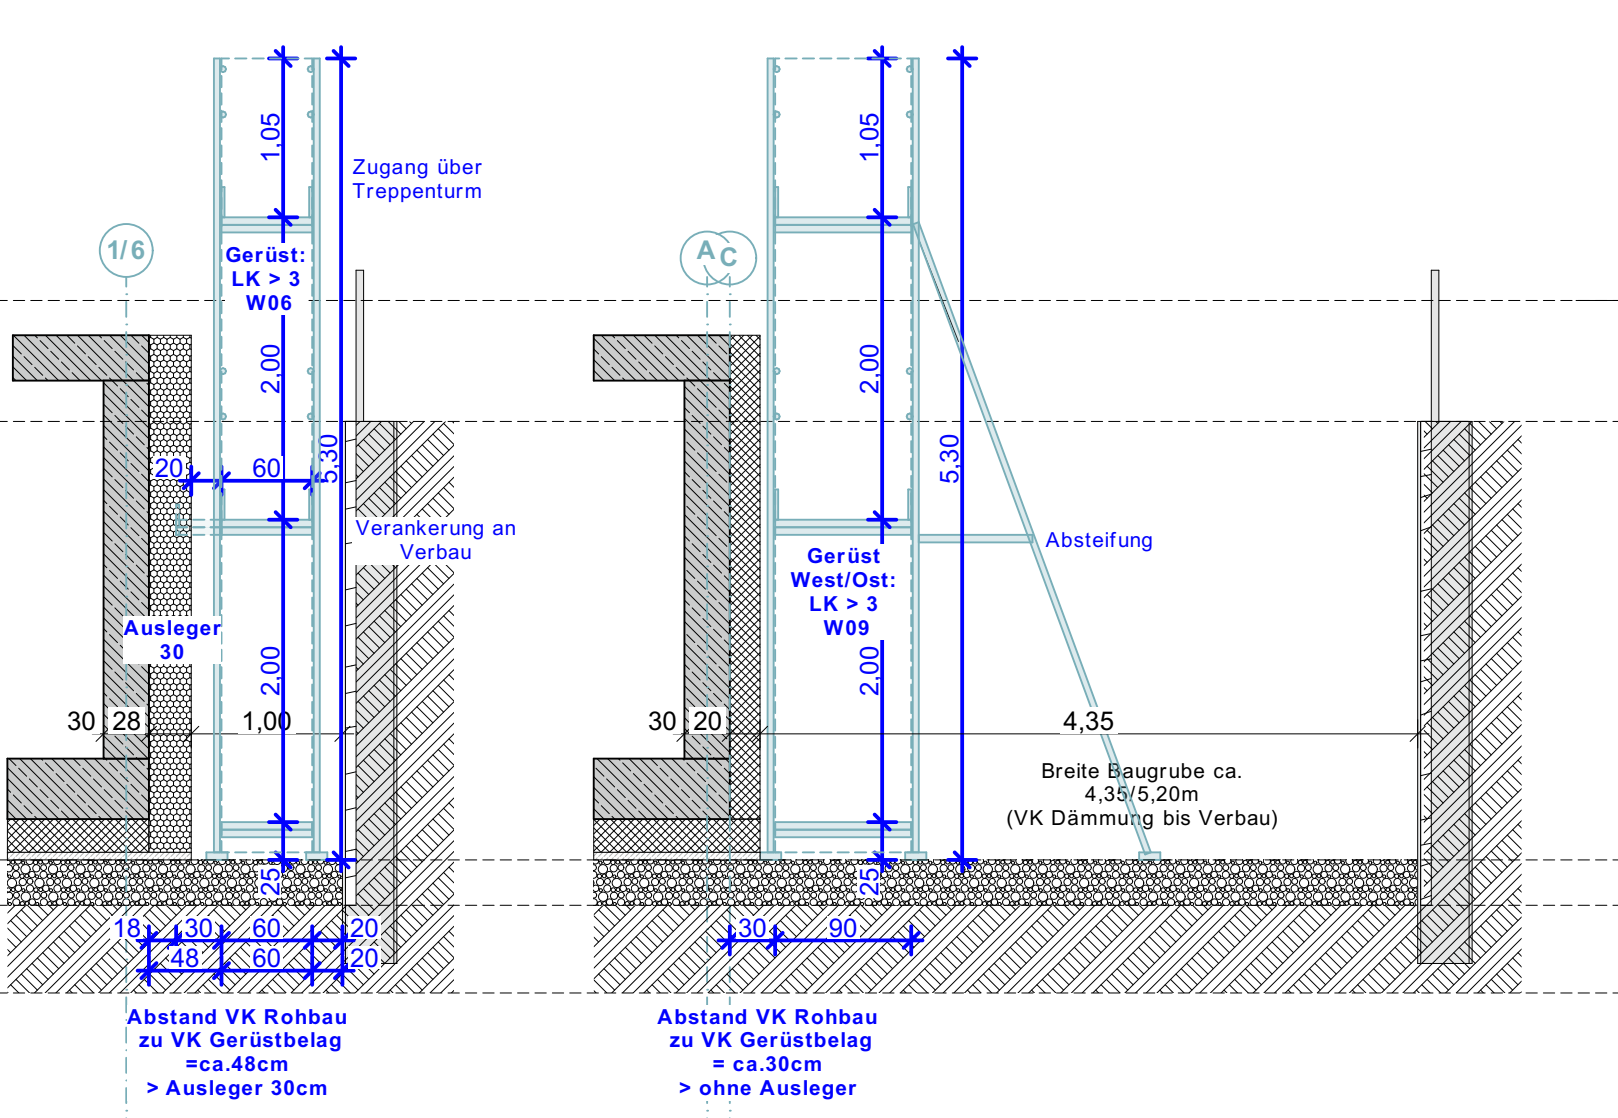

Index	Änderungen-Name	Datum	Name
0	Planerstellung	19.05.26	Britta Bahnmann



PLANINHALT Konzept Gerüst

PROJEKT
FSE - Erweiterung Feuerwache Süd Elmshorn
Ausführungsplanung

BAUHERR*IN	GRUNDSTÜCK
Stadt Elmshorn Der Oberbürgermeister Gebäudemangement - Schulstr. 15-17 25335 Elmshorn Telefon: 04121 231 0 mail: fse@elmshorn.de	25337 Elmshorn Gemarkung Elmshorn Flur 63 Flurstücke 90/12, 90/13
PLANVERFASSEN	
Trapez Architektur GmbH Stedtdrich 7 20097 Hamburg Telefon: 040 226 34 84 00 mail: fse@trapez-architektur.de	

HAUSTECHNIK_HLS E	
Wig Wittmack Ingenieurgesellschaft mbH Flamweg 125 Elmshorn 25335 Telefon: 040 226 20 06 10 mail: info@wig-tgs.de	
STATIK	
planb schumann&meyer Ingenieurpartnerschaft mbH Olweide 14 Magdeburg 39114 Telefon: 0391 5598 170 mail: c.meyer@planb-md.de	

FORMAT	MASSSTAB	ERSTELLT	BEARBEITET	HÖHENLAGE
A0	1:50, 1:200	19.05.2026	bba	± 0,00m = +4,58m NHN
PLANNUMMER	INDEX			
FSE_TRZ_A_1_UE_GER_001	0			

Trapez