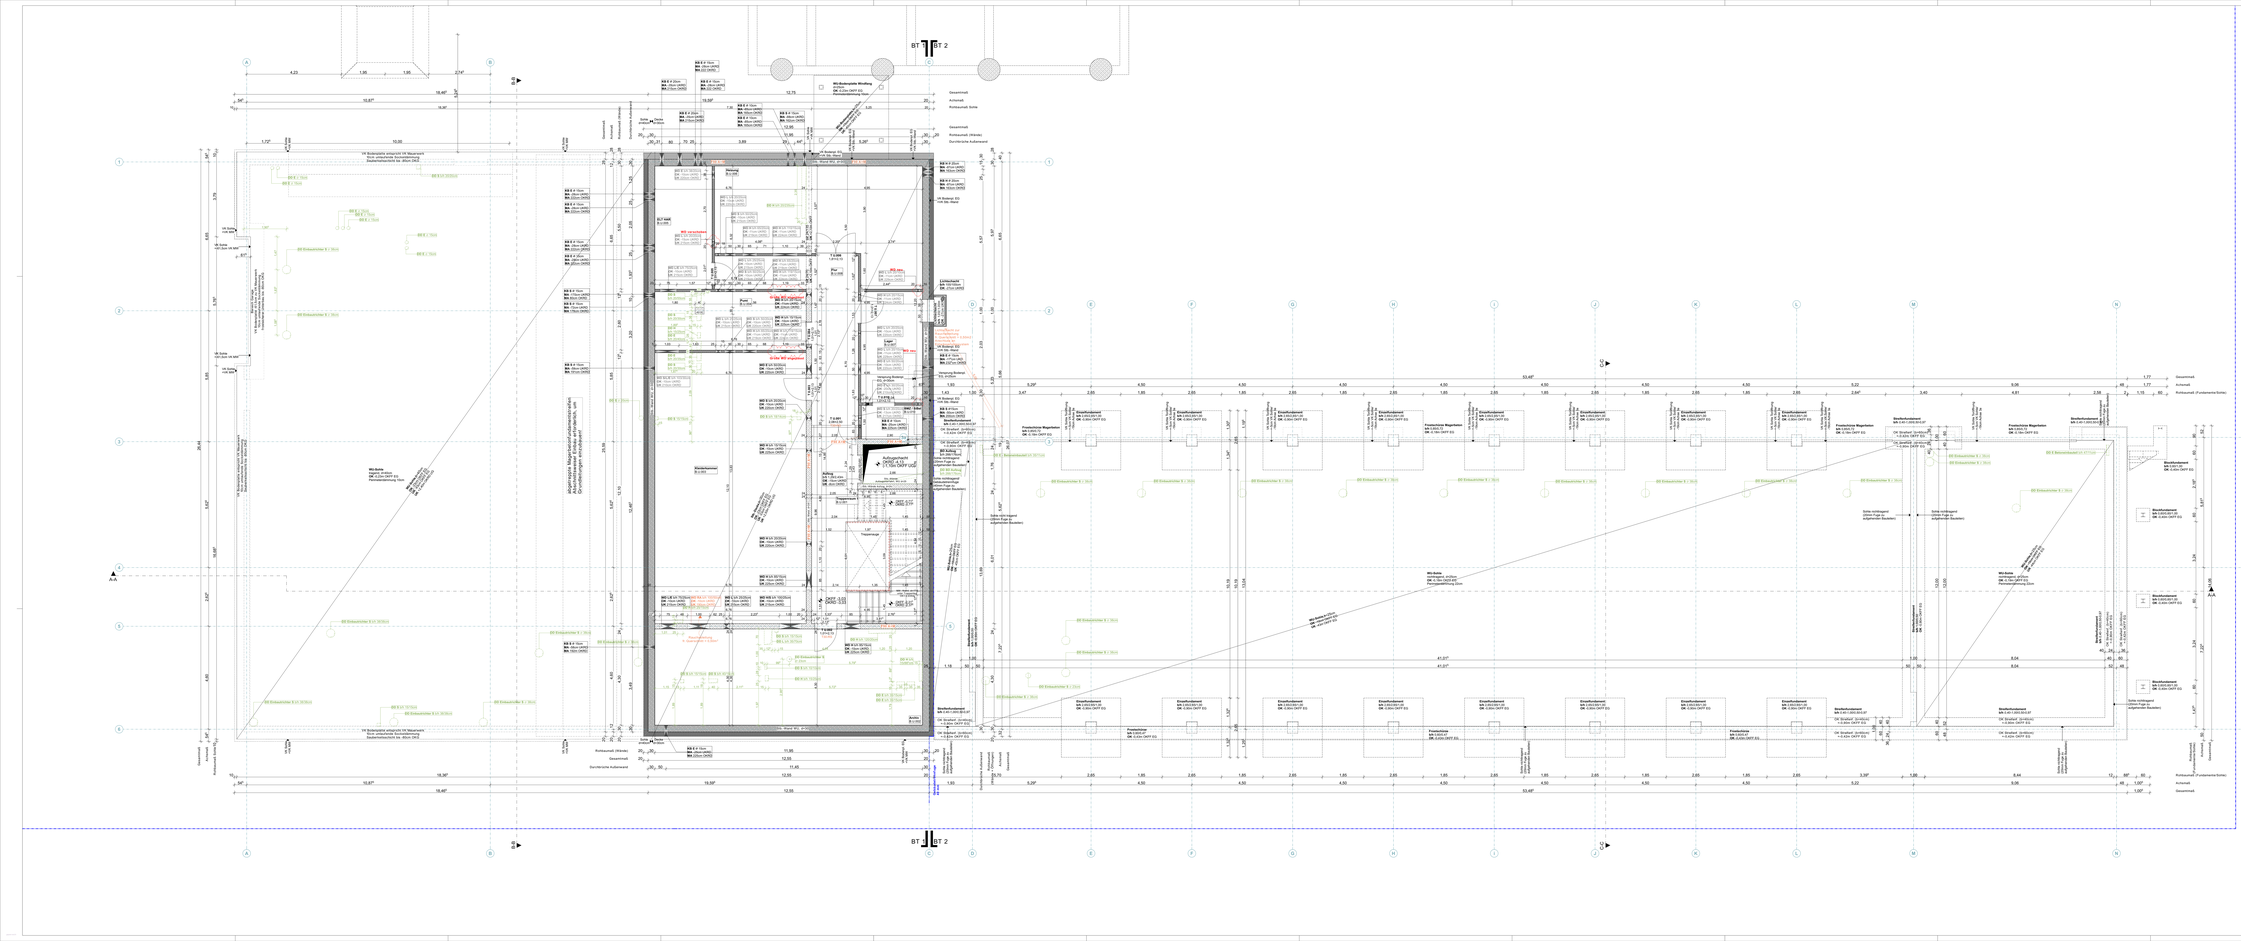

Gesamtmaß
Achsmaß
Rohbaumaß (Fundamente Sohle)
Rohbaumaß (Wände)
Durchlichte Außenmaß
Gesamtmaß
Achsmaß
Rohbaumaß (Fundamente Sohle)
Gesamtmaß
Achsmaß
Rohbaumaß (Wände)
Durchlichte Außenmaß
Gesamtmaß
Achsmaß
Rohbaumaß (Fundamente Sohle)