


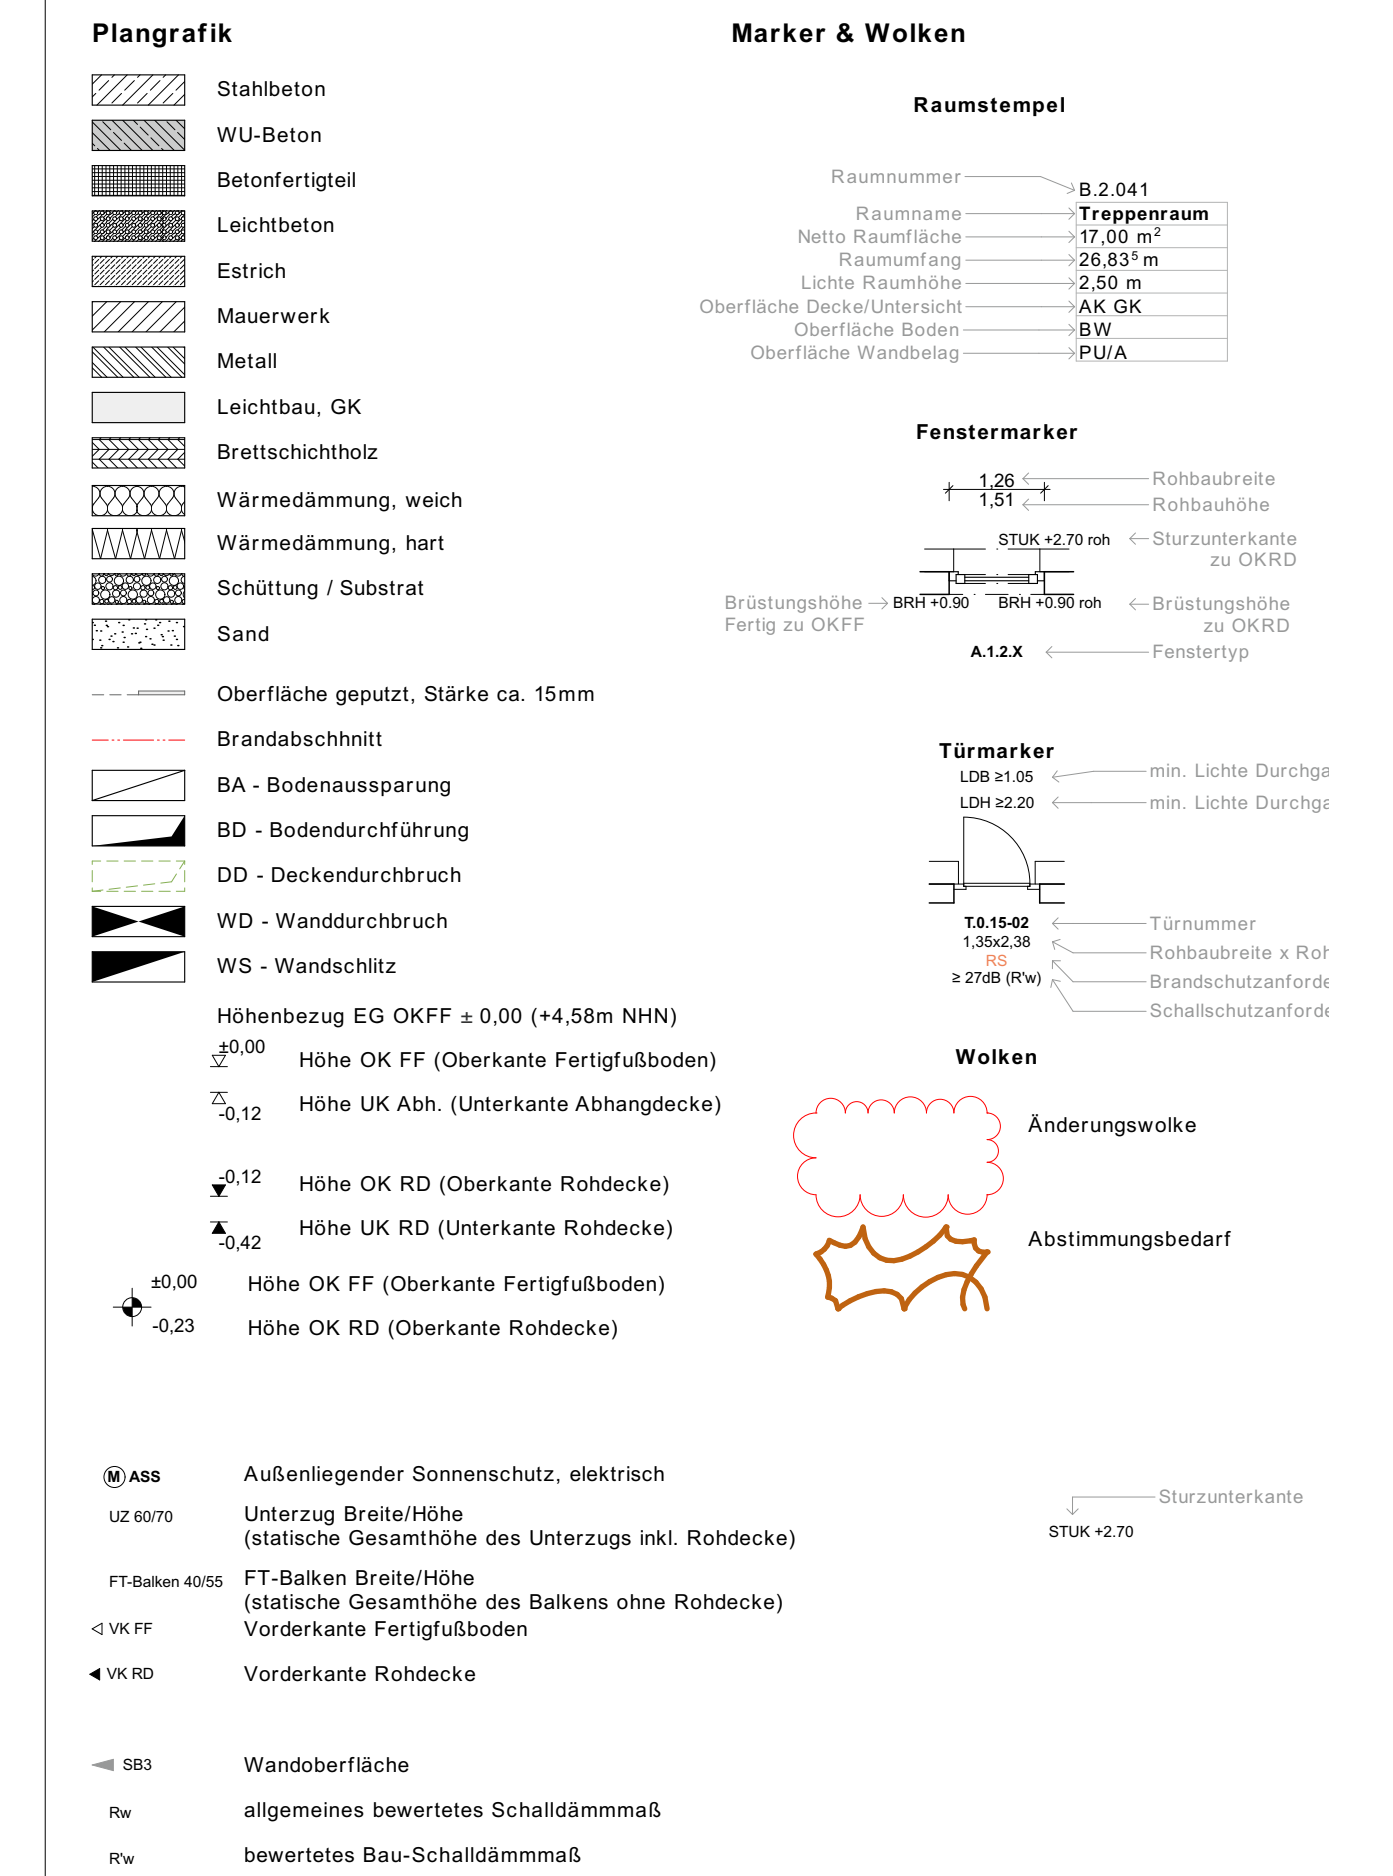

Index	Änderungen Name	Datum	Name
D	Durchbruch verschoben	19.07.26	Britta Bahnenman
	WD Position und Größe angepasst		Britta Bahnenman
	WD Größe angepasst		Britta Bahnenman
	WD neu		Britta Bahnenman
	WD verkleinert		Britta Bahnenman
	WD um 5 cm nach oben verschoben		Britta Bahnenman
	WD um 5 cm nach unten verschoben		Britta Bahnenman
	WD neu		Britta Bahnenman
E	WD Position angepasst	28.06.26	Britta Bahnenman
	Position WD E angepasst		Britta Bahnenman
	WD neu		Britta Bahnenman



Grundriss 1. OG Durchbruchsplanung

PROJEKT

FSE - Erweiterung Feuerwache Süd Elmshorn

Ausführungsplanung

BAUHERR*IN	GRUNDSTÜCK
Städt. Elmshorn Der Oberbürgermeister Gebäudemarkt - Schulstr. 15-17 25335 Elmshorn Telefon: 04121- 231 0 mail: tusse@elmshorn.de	Mamburger Str. 2-6 25337 Elmshorn Gemarkung Elmshorn Flur 63 Flurstücke 98/12, 99/13

PLANVERFASSEN*IN
Trapez Architektur GmbH
Staddeich 7
20097 Hamburg
Telefon: 040 226 34 84 00
mail: fse@trapez-architektur.de

HAUSTECHNIK_HLS E

WIG Wittenmaack Ingenieurgesellschaft mbH
Flammweg 125 Elmshorn 25335
Telefon: 040 228 20 66 90
mail: info@wig-tga.de

STATIK

plamb schumann&meyer ingenieurpartnerschaft mbH
Olafstraße 54 Magdeburg 39114
Telefon: 0391 5598 770
mail: c.meyer@plamb-md.de

FORMAT	MASSSTAB	ERSTELLT	BEARBEITET	HÖHENLAGE
2300x341mm	1:50, 1:100	16.07.2025	bba	± 0,00m = +4,58m NNH
PLANNUMMER				INDEX

FSE_TRZ_A_1_GR_02_120	E
-----------------------	---

Trapez