
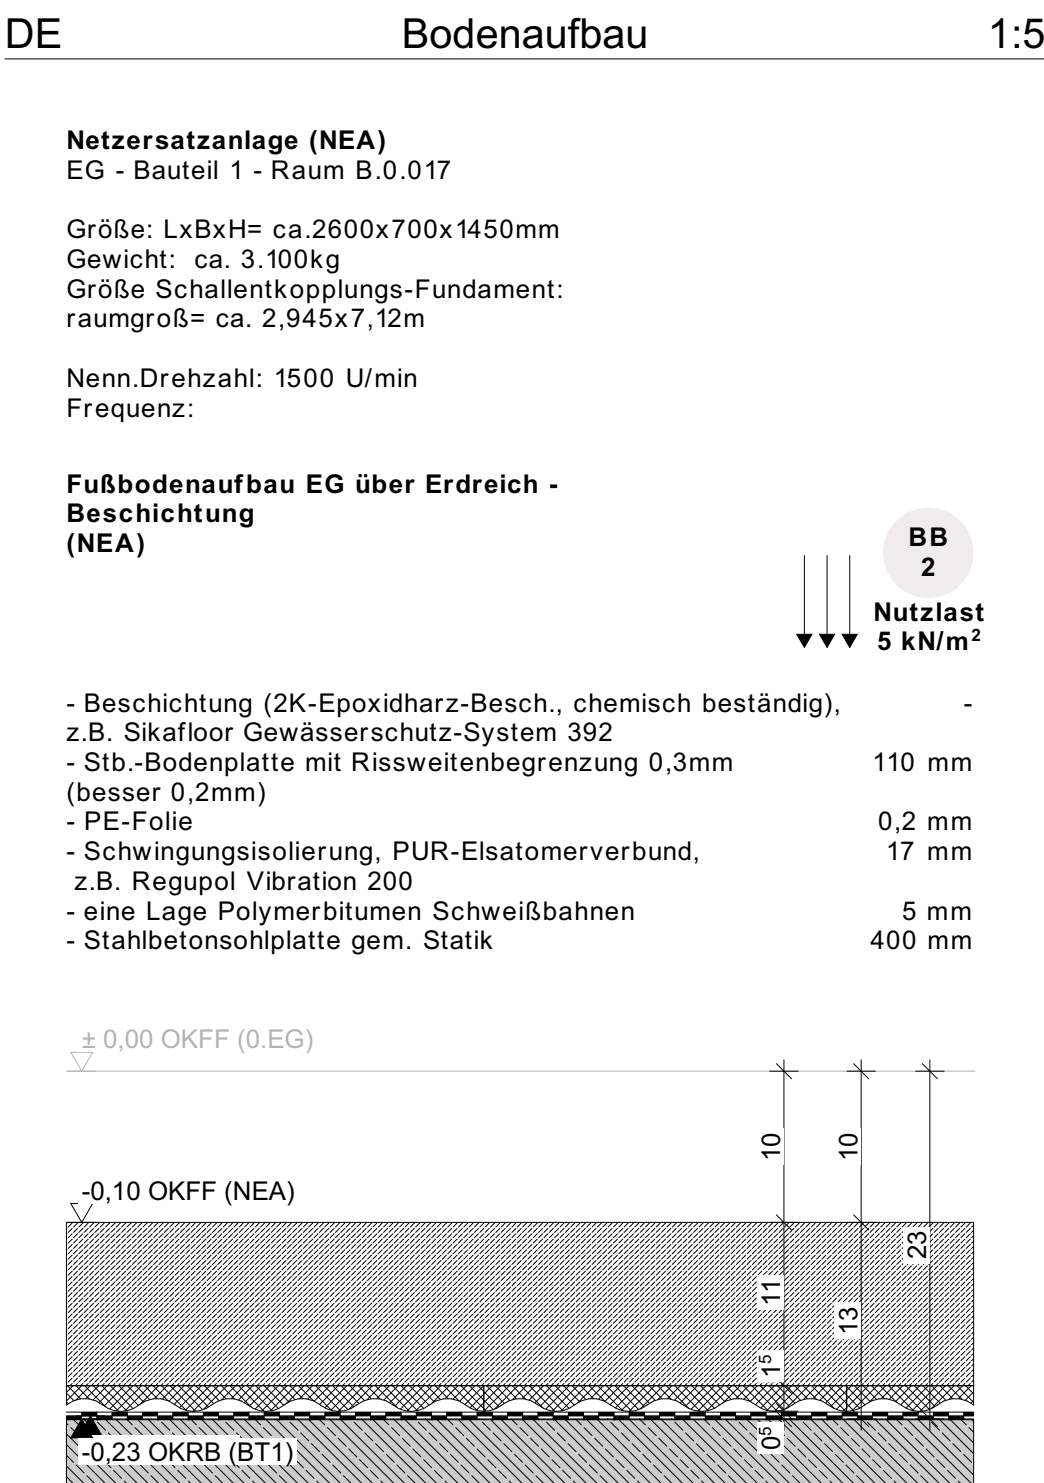
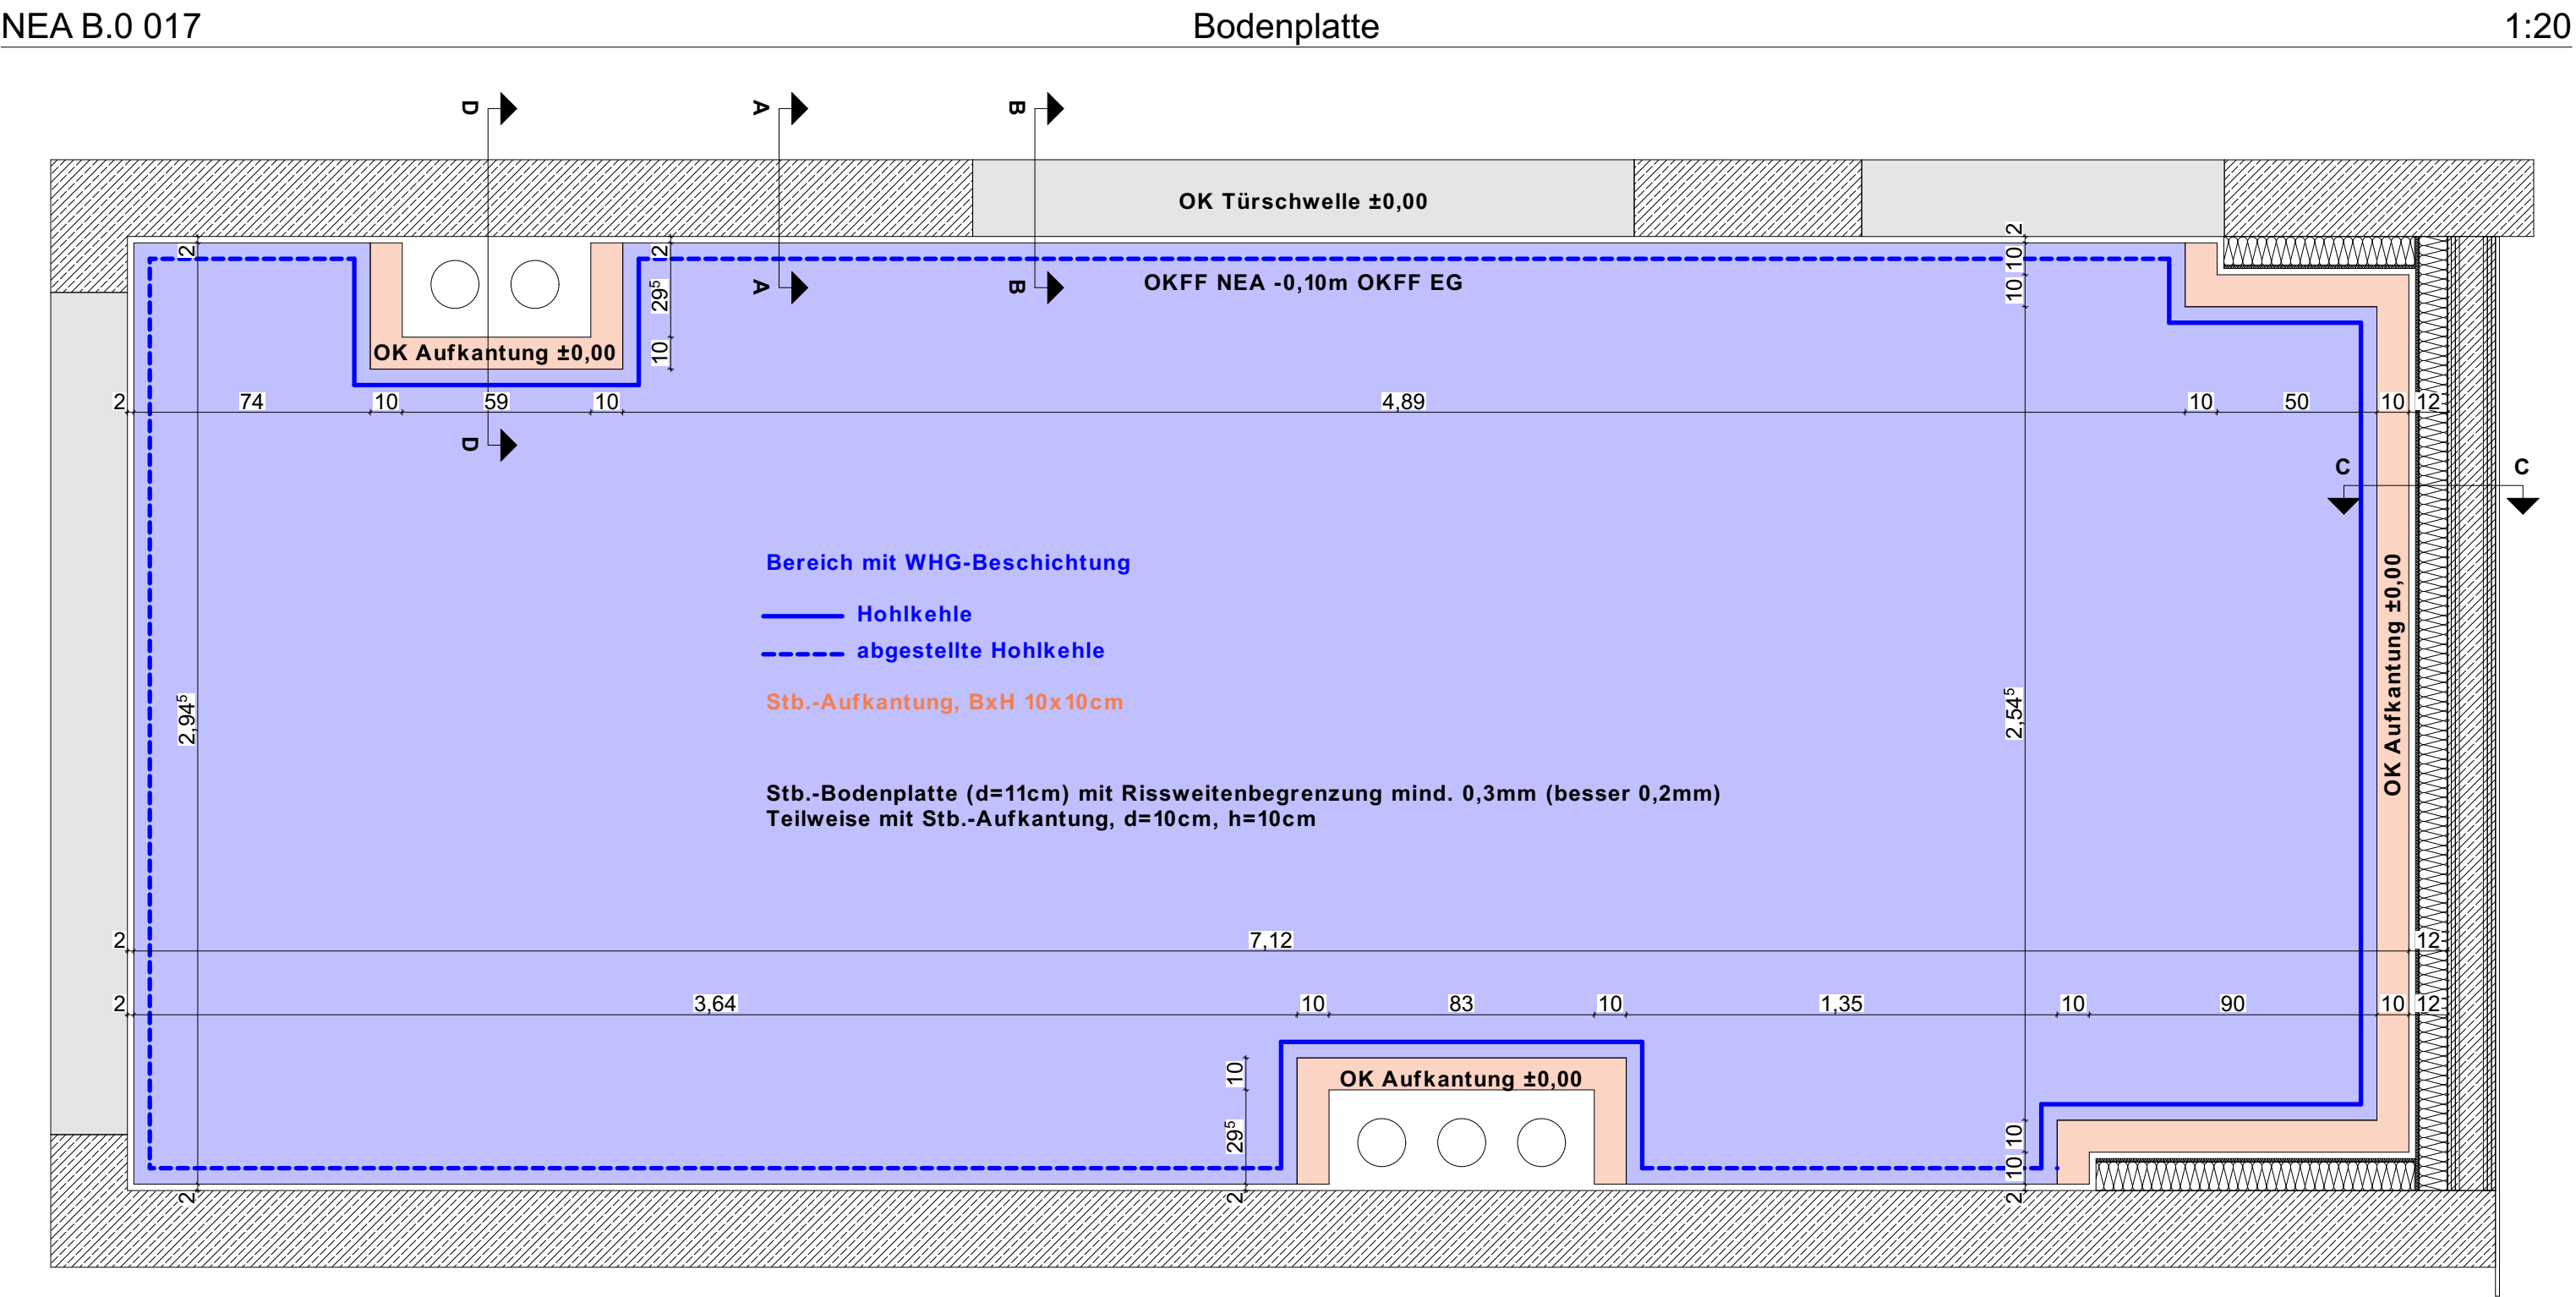
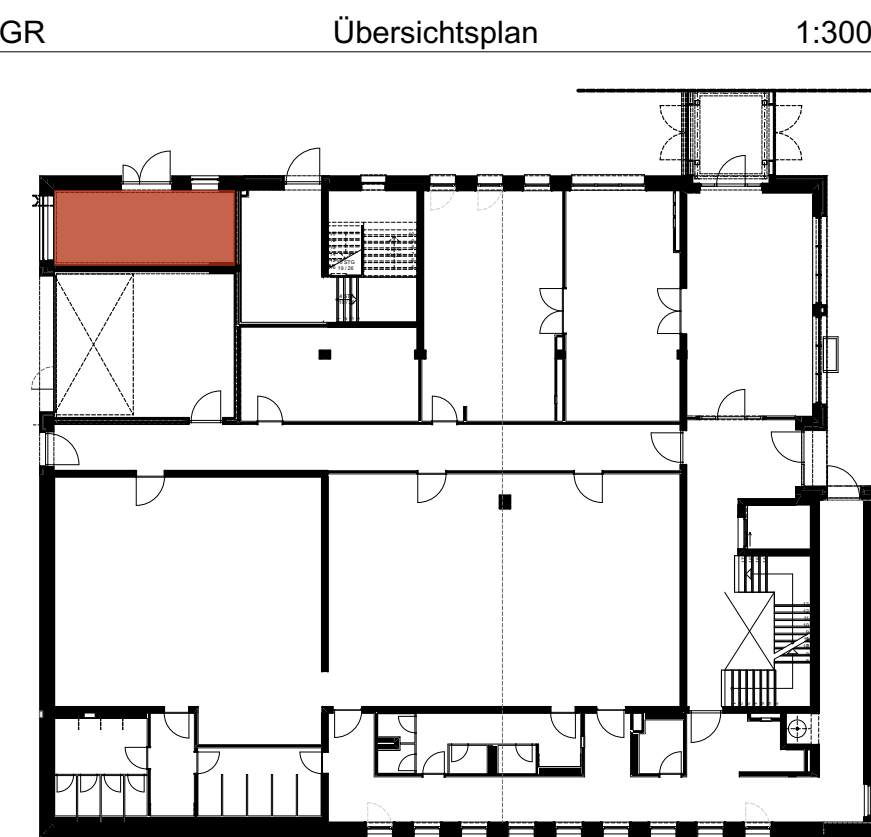
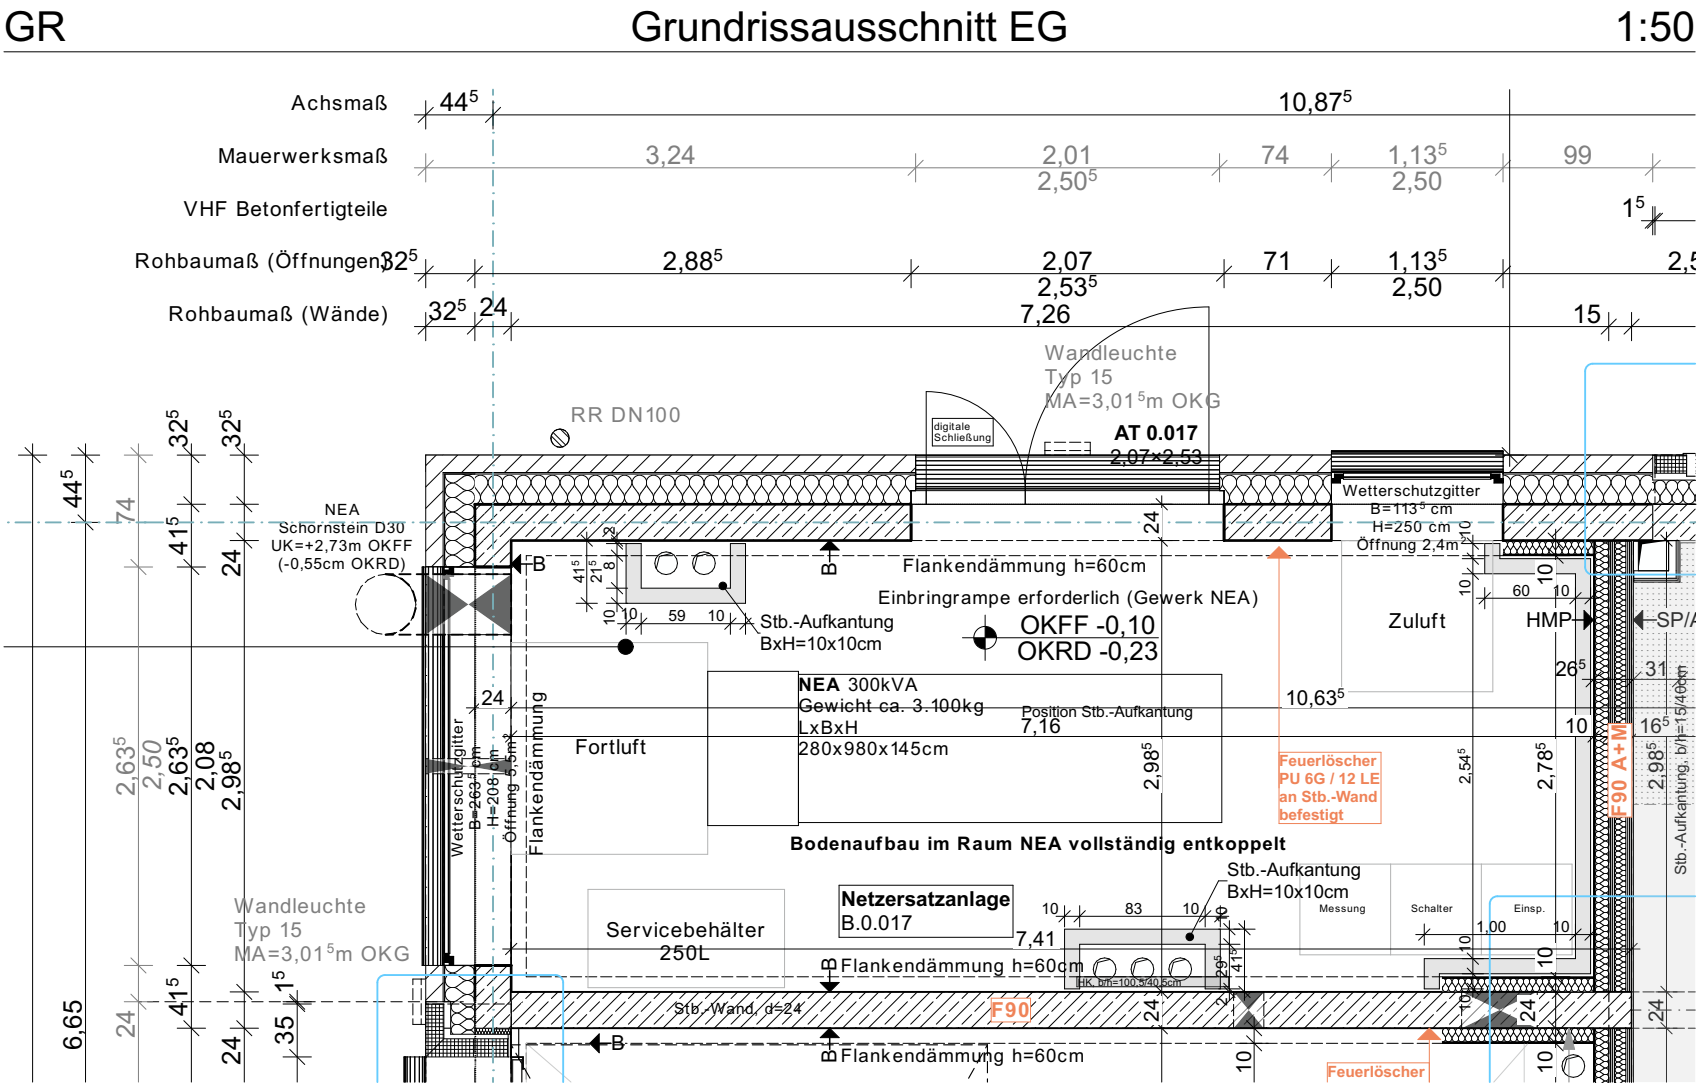






Netzersatzanlage (NEA)
EG - Bauteil 1 - Raum B.0.017

Größe: LxBxH= ca.2600x700x1450mm
Gewicht: ca. 3.100kg
Größe Schallentkopplungs-Fundament:
raumgroß= ca. 2,945x7,12m

Nenn.Drehzahl: 1500 U/min
Frequenz:

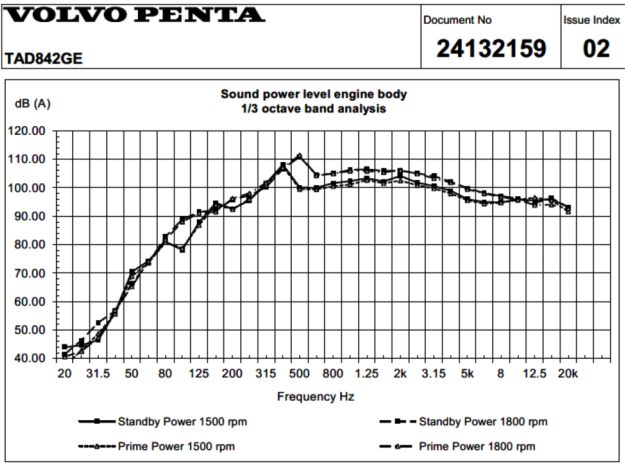

DE Detailanschlüsse Boden 1:10

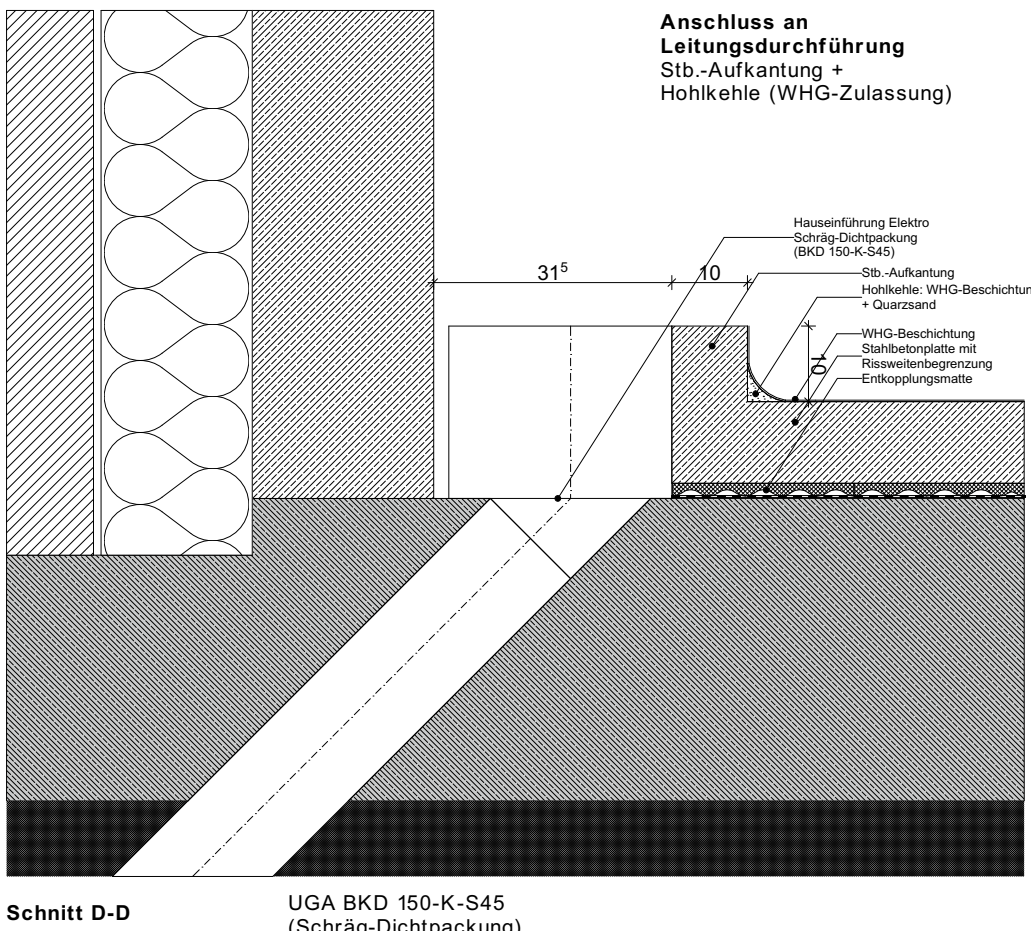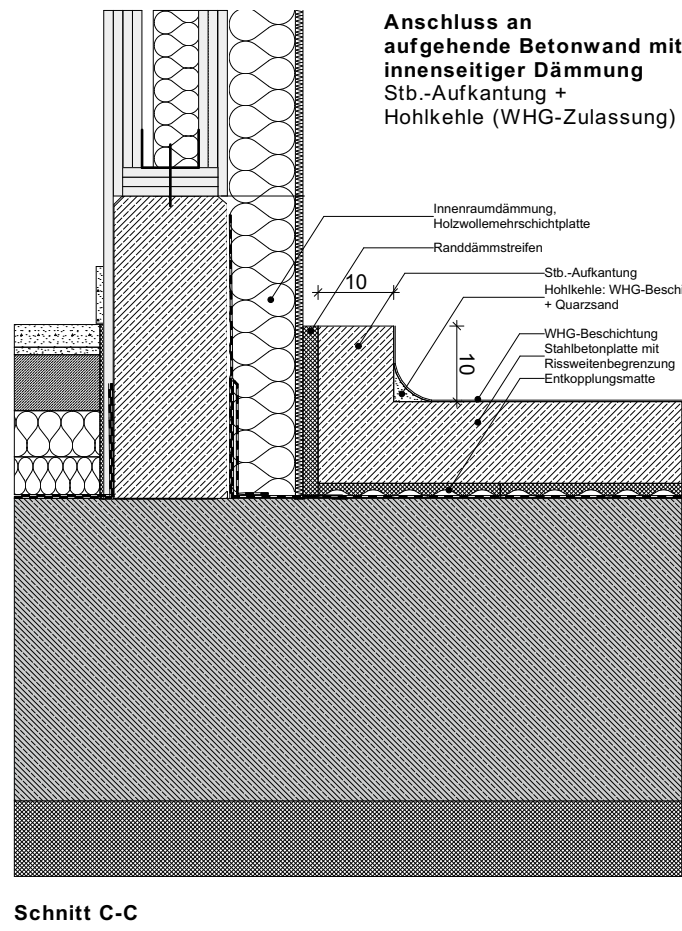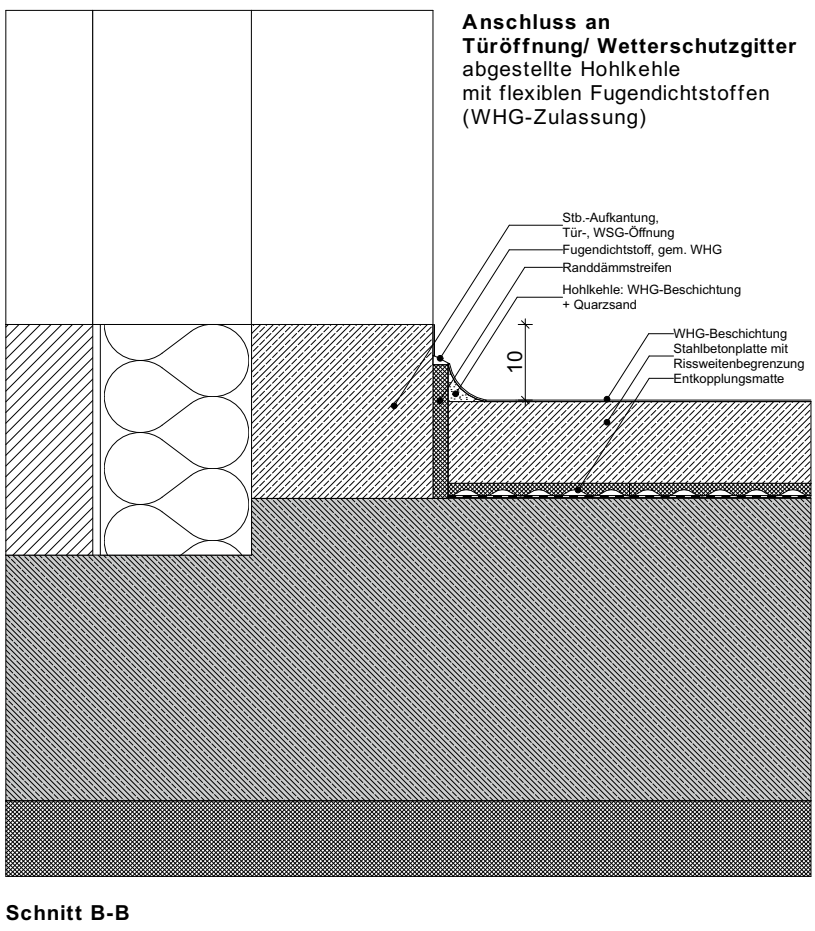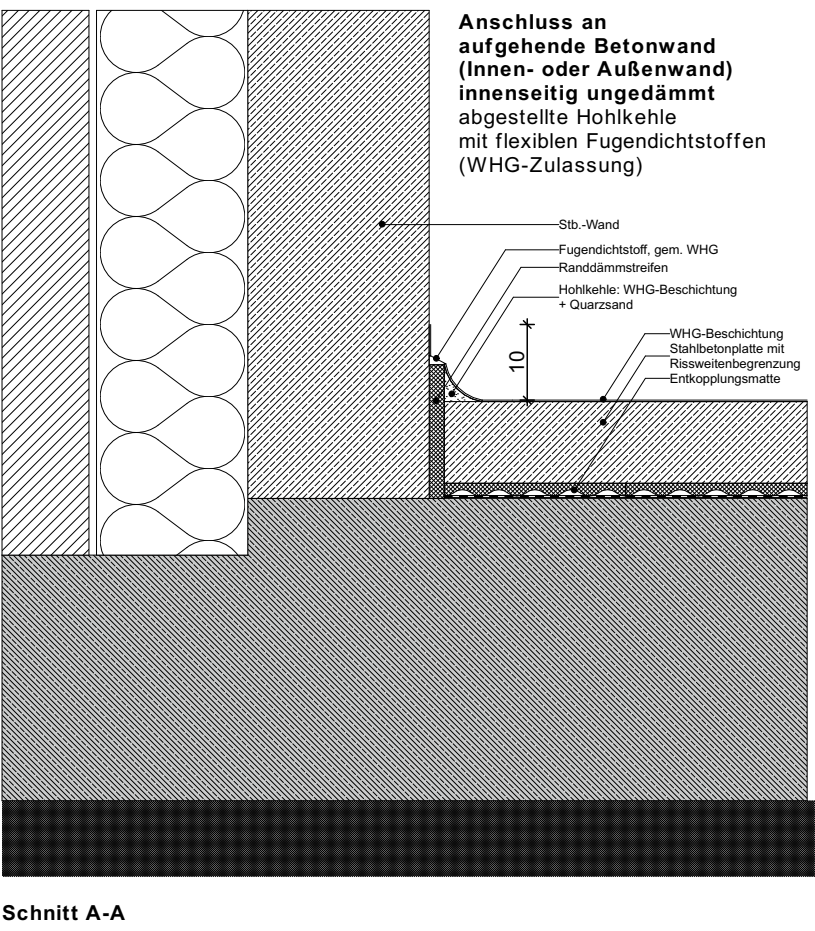

Index	Änderungen-Name	Datum	Name
0	Planerstellung	13.08.26	Britta Bahnemann



PLANINHALT

Gerätesockel NEA

PROJEKT

FSE - Erweiterung Feuerwache Süd Elmshorn

Ausführungsplanung

BAUHERR*IN
Stadt Elmshorn
Der Oberbürgermeister
Gebäudemangement - Schulstr. 15-17
25335 Elmshorn
mail: fwse@elmshorn.de

GRUNDSTÜCK
Hamburger Str. 2-6
25337 Elmshorn
Gemarkung Elmshorn
Flur 63
Flurstücke 90/12, 90/13

PLANVERFASSTER*IN
Trapez Architektur GmbH

Stadtleich 7
20097 Hamburg
Telefon: 040 226 34 84 00
mail: fse@trapez-architektur.de

HAUSTECHNIK_HLS E
WIG Wittmaack Ingenieurgesellschaft mbH
Flamweg 125 Elmshorn 25335
Telefon: 040 228 20 66 10
mail: info@wig-tga.de

STATIK
planB schumann&meyer Ingenieurpartnerschaft mbB
Olweide 14 Magdeburg 39114
Telefon: 0391 5598 770
mail: c.meyer@planb-md.de

FORMAT
A1

MASSSTAB
1:50, 1:10, 1:5, 1:20, 1:300

ERSTELLT
13.08.2026

BEARBEITET
bba

HÖHENLAGE
± 0,00m = +4,58m NHN

PLANNUMMER
FSE_TRZ_A_1_DE_XY_207

INDEX
0