


Fassadenschnitte/ Details
FAS 301-1, DE 301-1, FAS 301-2, DE 301-2

1:20

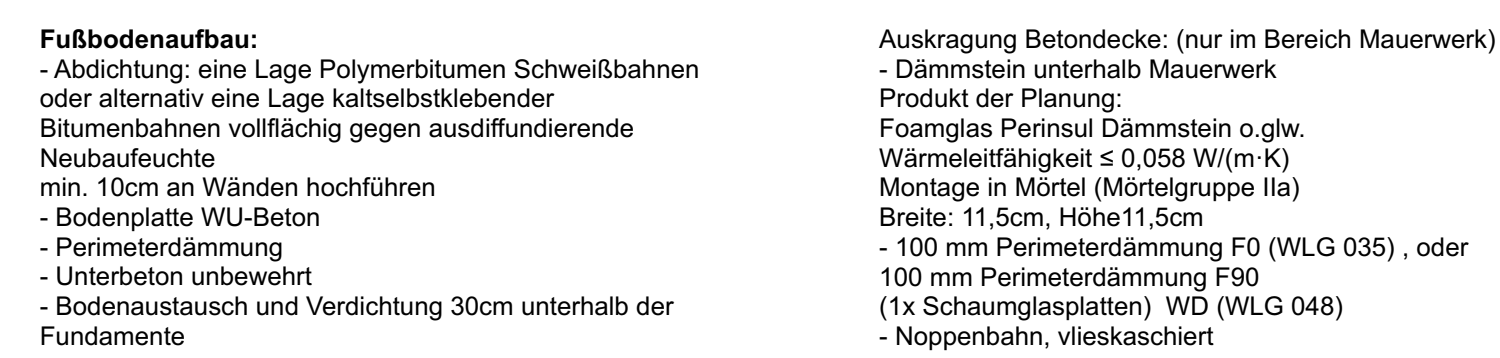

BAUHERR*IN	GRUNDSTÜCK
Stadt Elmshorn	Hamburger Str. 2-6

HAUSTECHNIK_HLS E

FORMAT	MASSSTAB	ERSTELLT	BEARBEITET
A0	1:20	07.04.2025	ake

FORMAT	MASSSTAB	ERSTELLT	BEARBEITET	HÖHENLAGE
A0	1:20	07.04.2025	ake	± 0,00m = +4,58m NHN

C