

DE

Bereich nicht unterkellert

1:20

DE




Übergang Bereich nicht unterkellert zu unterkeller

1:20

DE

Bereich unterkellert

1:20

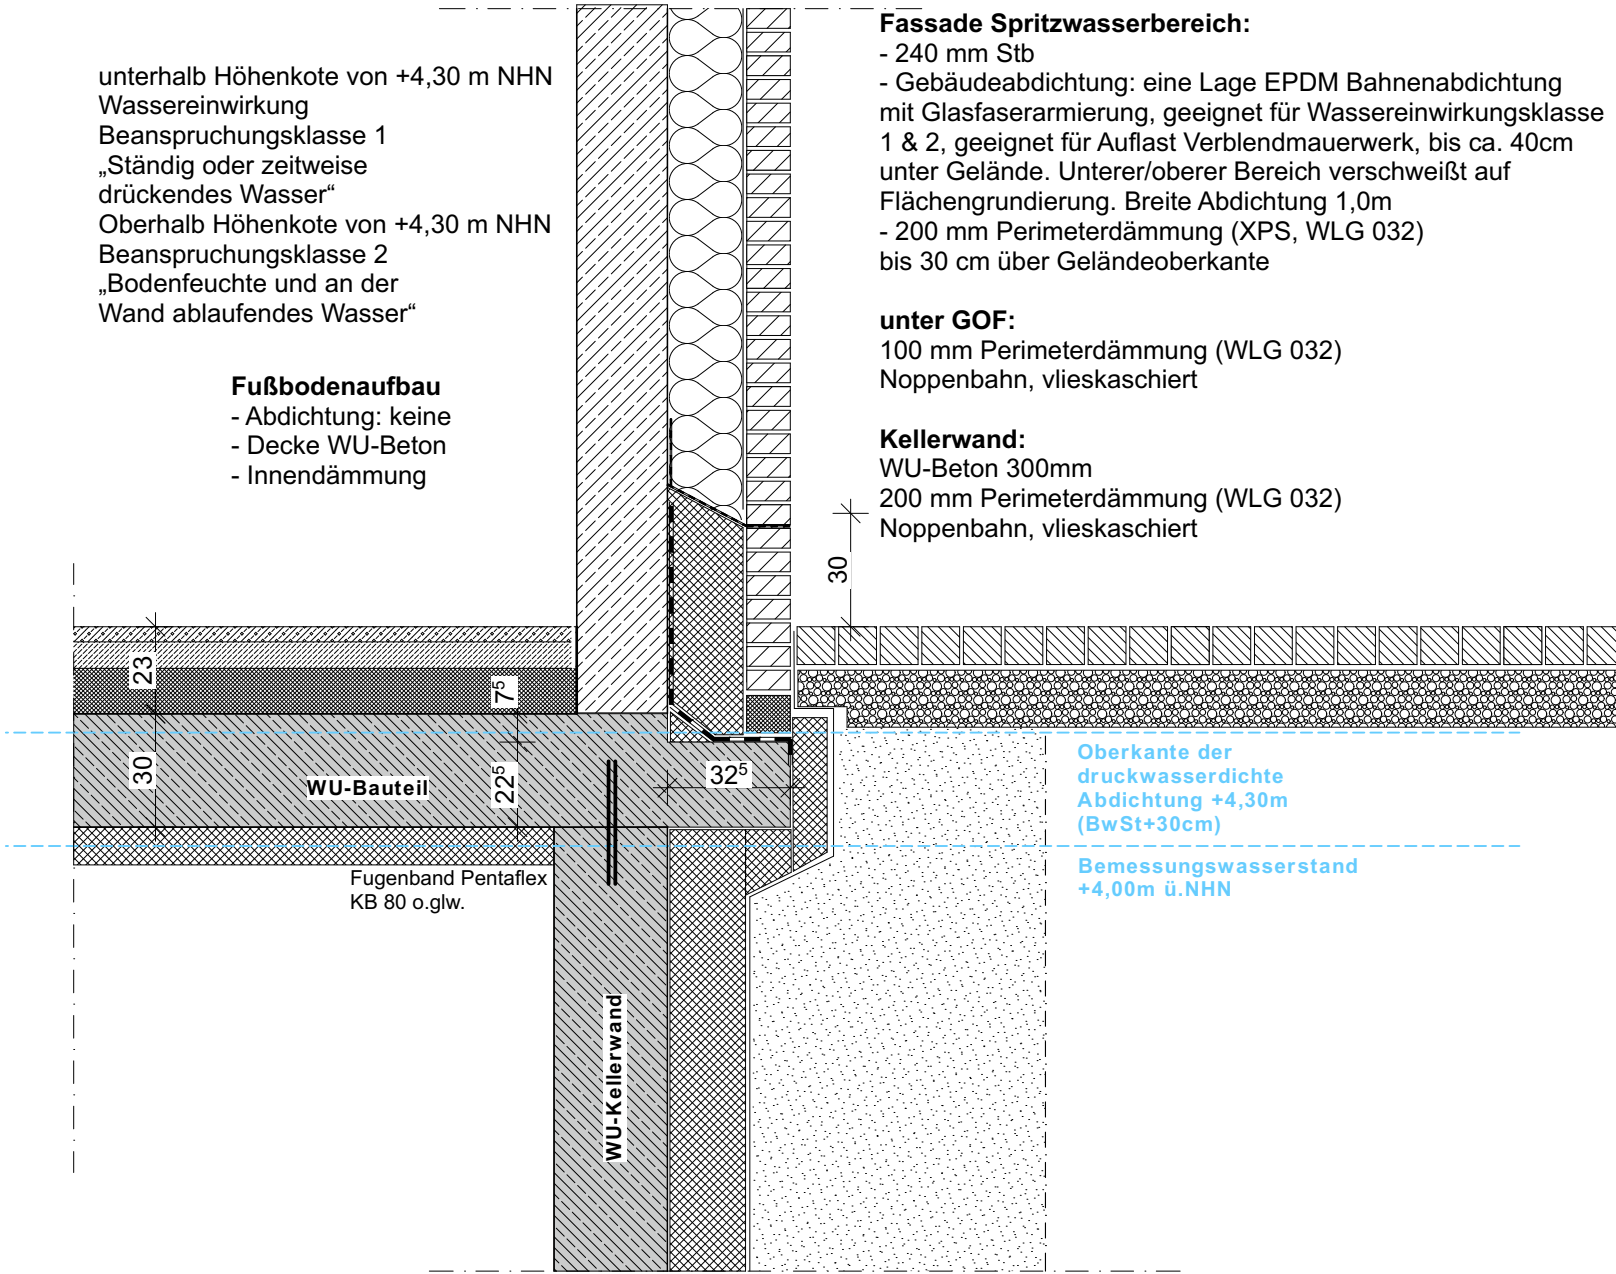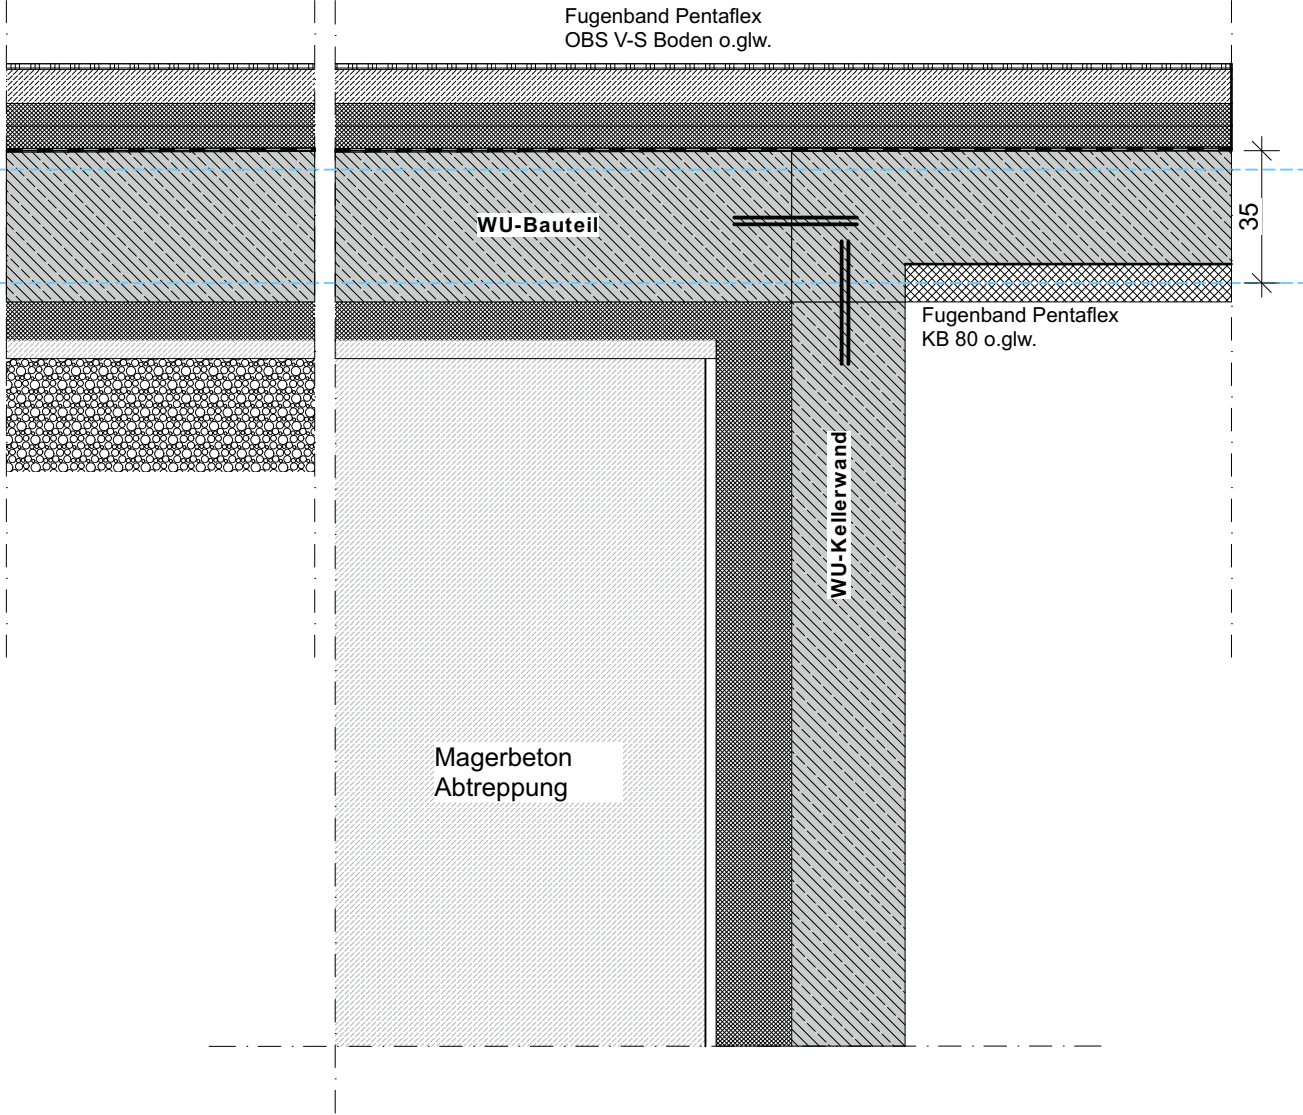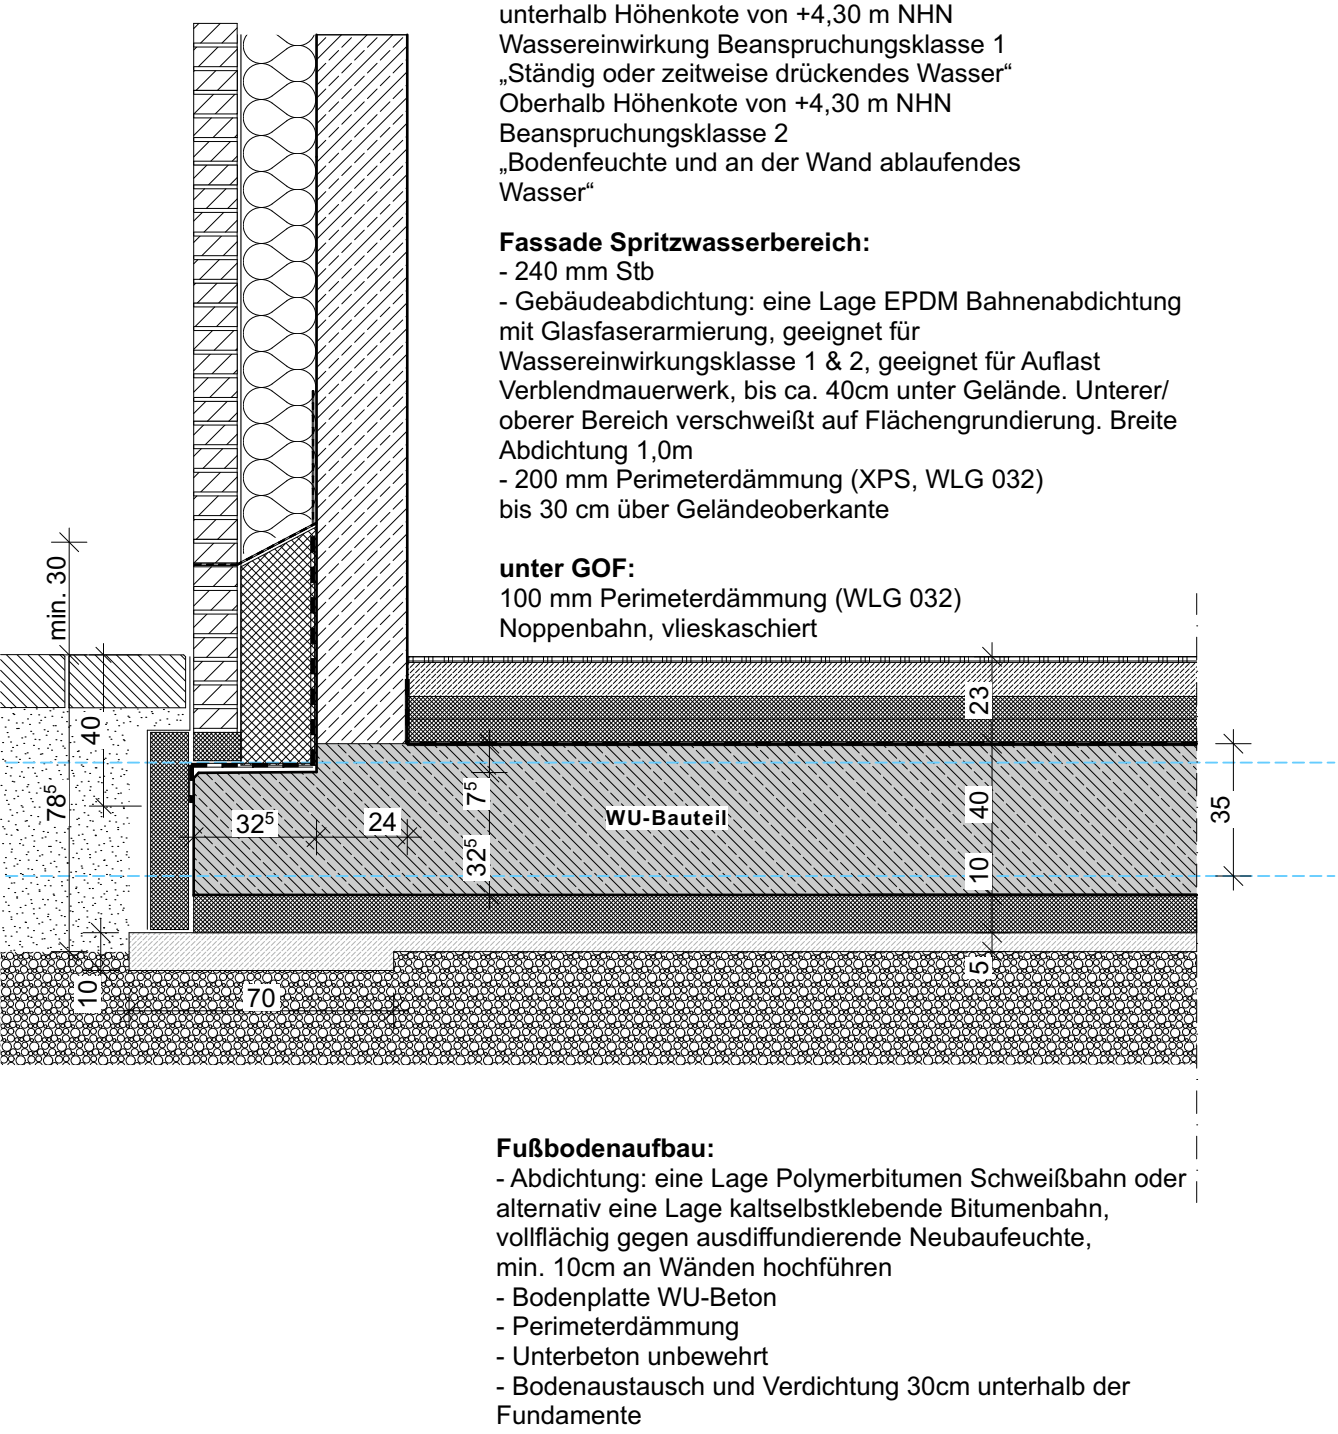

Index	Änderungen-Name	Datum	Name
0		11.07.25	
A	Beschriftung ergänzt	16.06.26	Britta Bahnmann



PLANINHALT

Fassadenschnitt BT1_06 Gründung

PROJEKT

FSE - Erweiterung Feuerwache Süd Elmshorn

Ausführungsplanung

BAUHERR*IN

Stadt Elmshorn
Der Oberbürgermeister
Gebäudemanagement - Schulstr. 15-17
25335 Elmshorn
mail: fwse@elmshorn.de

GRUNDSTÜCK

Hamburger Str. 2-6
25337 Elmshorn
Gemarkung Elmshorn
Flur 63
Flurstücke 90/12, 90/13

PLANVERFASSER*IN

Trapez Architektur GmbH

Stadtdelch 7
20097 Hamburg
Telefon: 040 226 34 84 00
mail: fse@trapez-architektur.de

HAUSTECHNIK_HLS E

WIG Wittmaack Ingenieurgesellschaft mbH
Flamweg 125 Elmshorn 25335
Telefon: 040 228 20 66 10
mail: info@wig-tga.de

STATIK

planB schumann&meyer Ingenieurpartnerschaft mbB
Olweide 14 Magdeburg 39114
Telefon: 0391 5598 770
mail: c.meyer@planb-md.de

FORMAT

A1

MASSSTAB

1:20

ERSTELLT

11.07.2025

BEARBEITET

ake

HÖHENLAGE

± 0,00m = +4,58m NHN

PLANNUMMER

FSE_TRZ_A_1_DE_XY_305

INDEX

A

Trapez