



Blatt 313 Fassadenschnitte BT2_04 Fahrzeughalle Gründung
Fassadenschnitte/ Details
DE-313-1, DE-313-2, DE-313-3, DE-313-4, DE-313-5, DE-313-6


DE-313-1 Achse 6: Frostschräge zwischen Einzelfundamenten 1:20

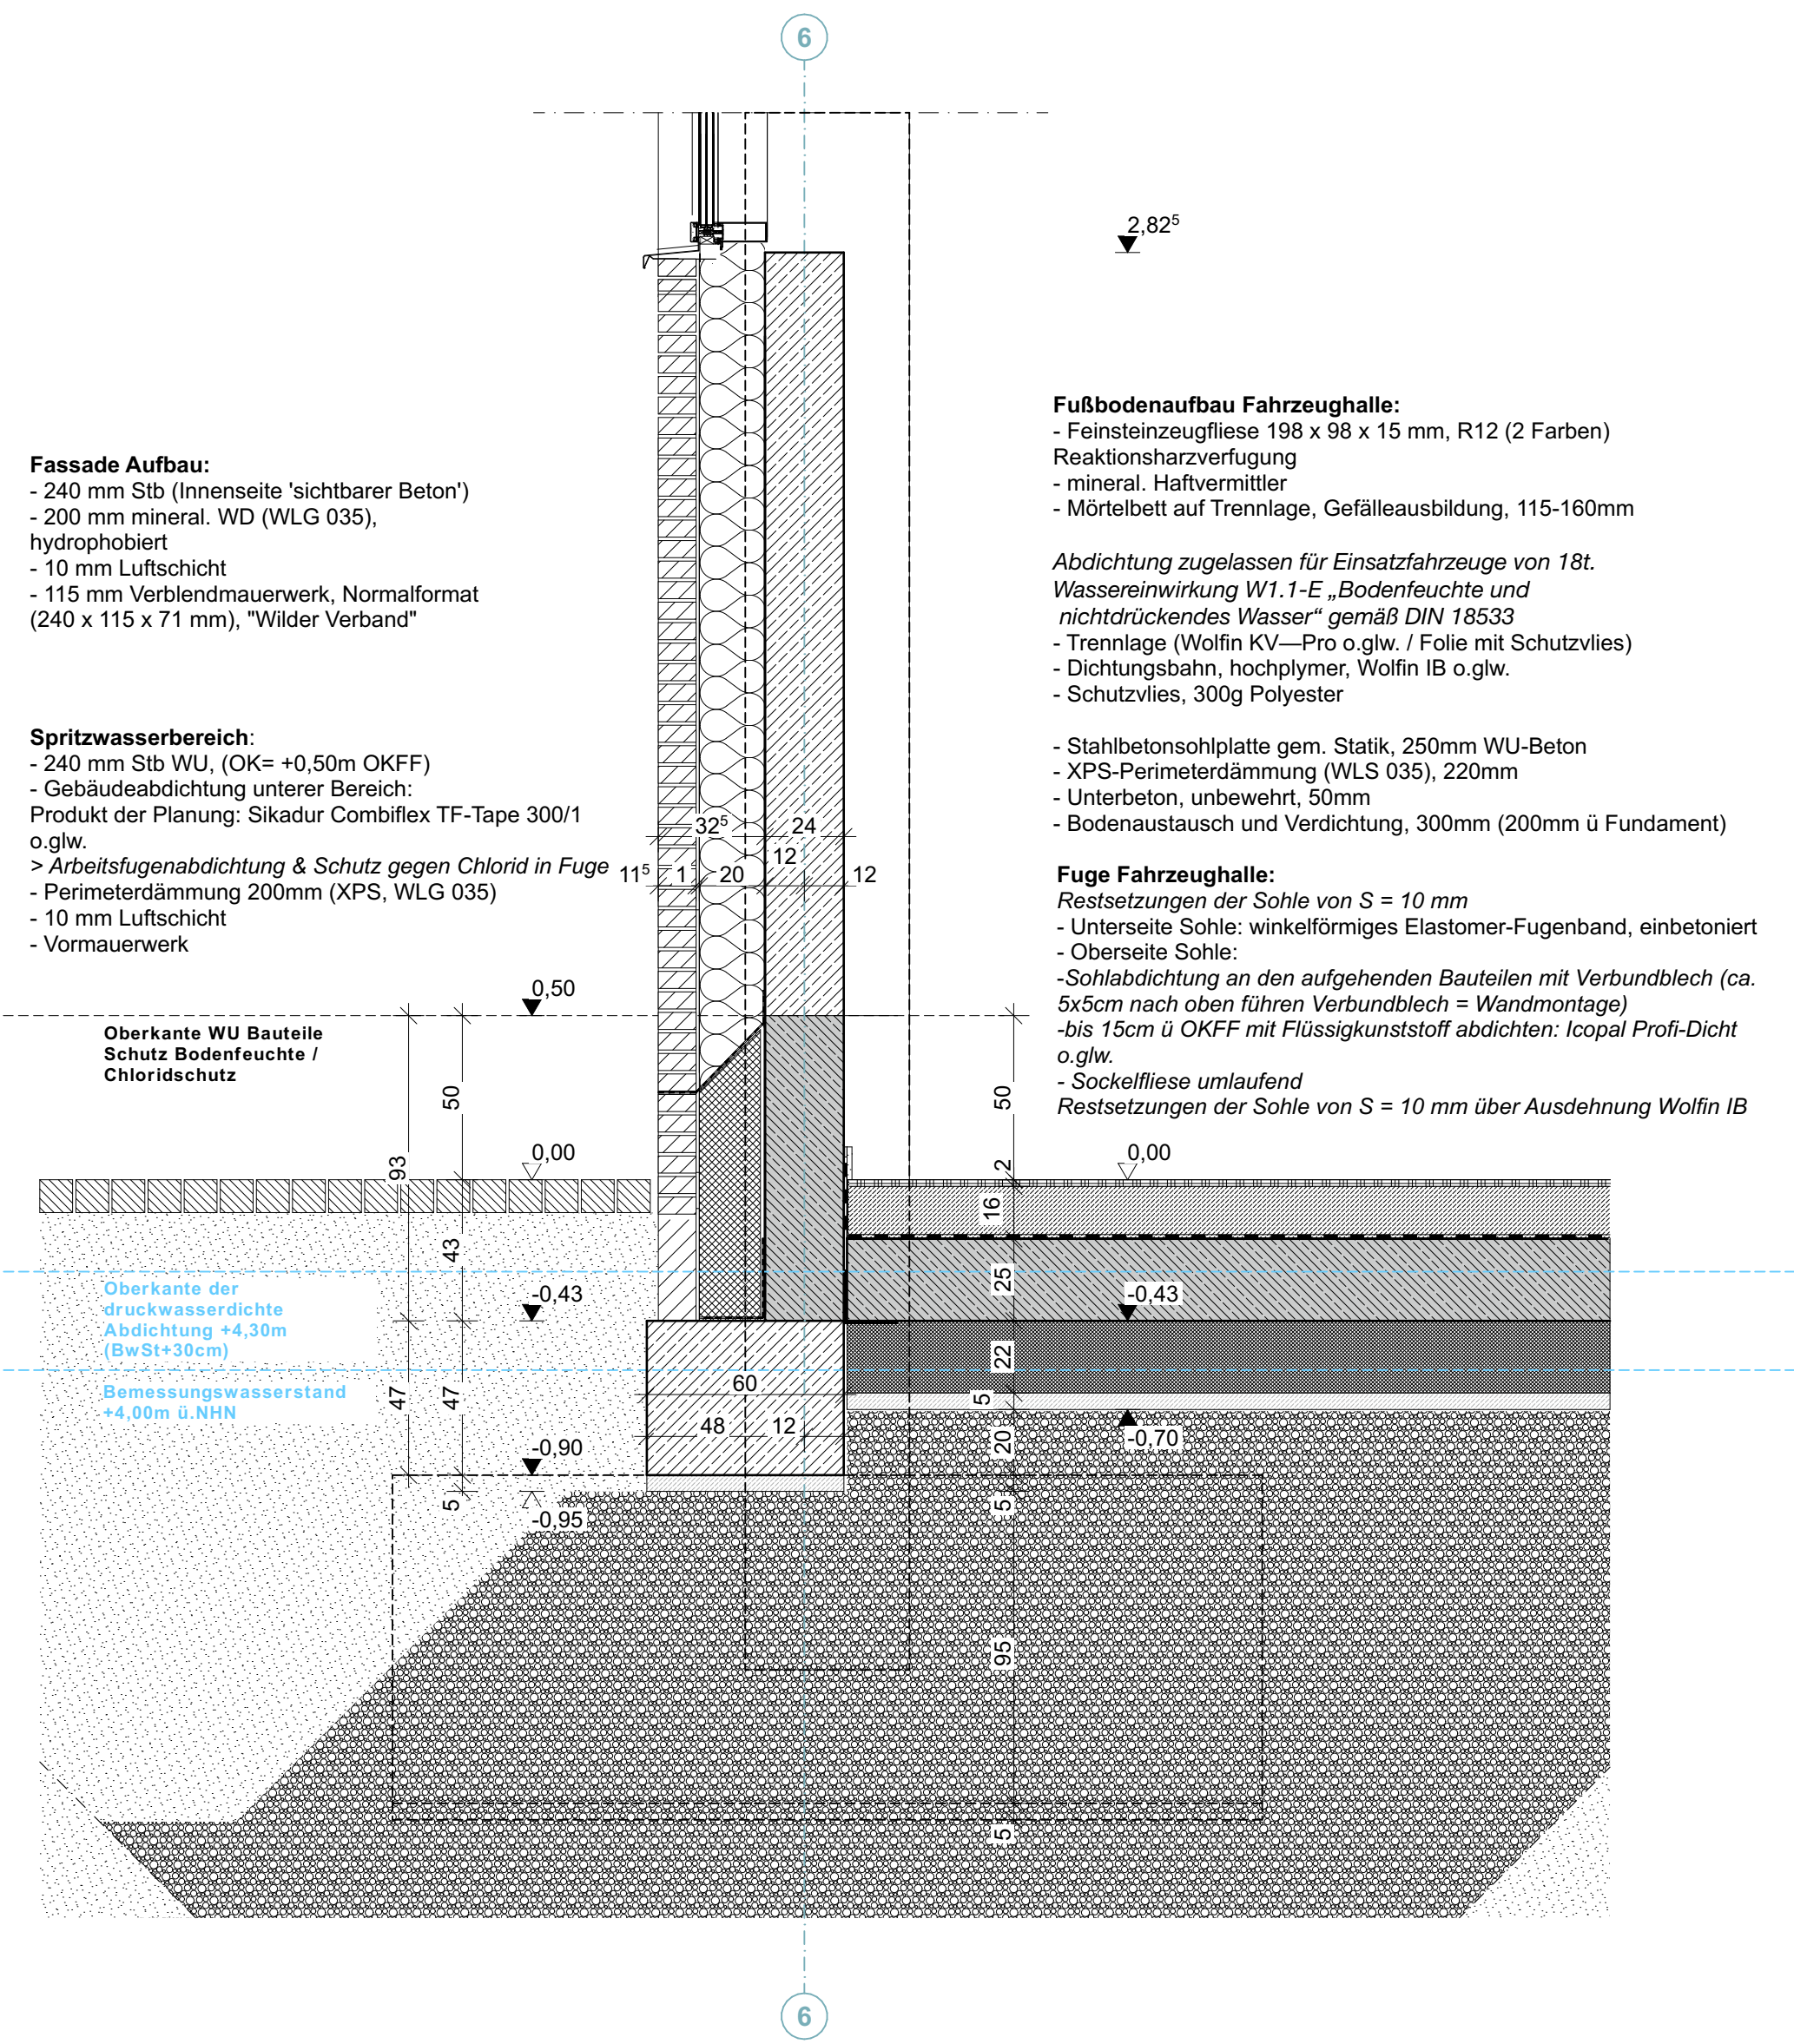


DE-313-2 Achse 6: Einzelfundament mit FT-Stütze 1:20

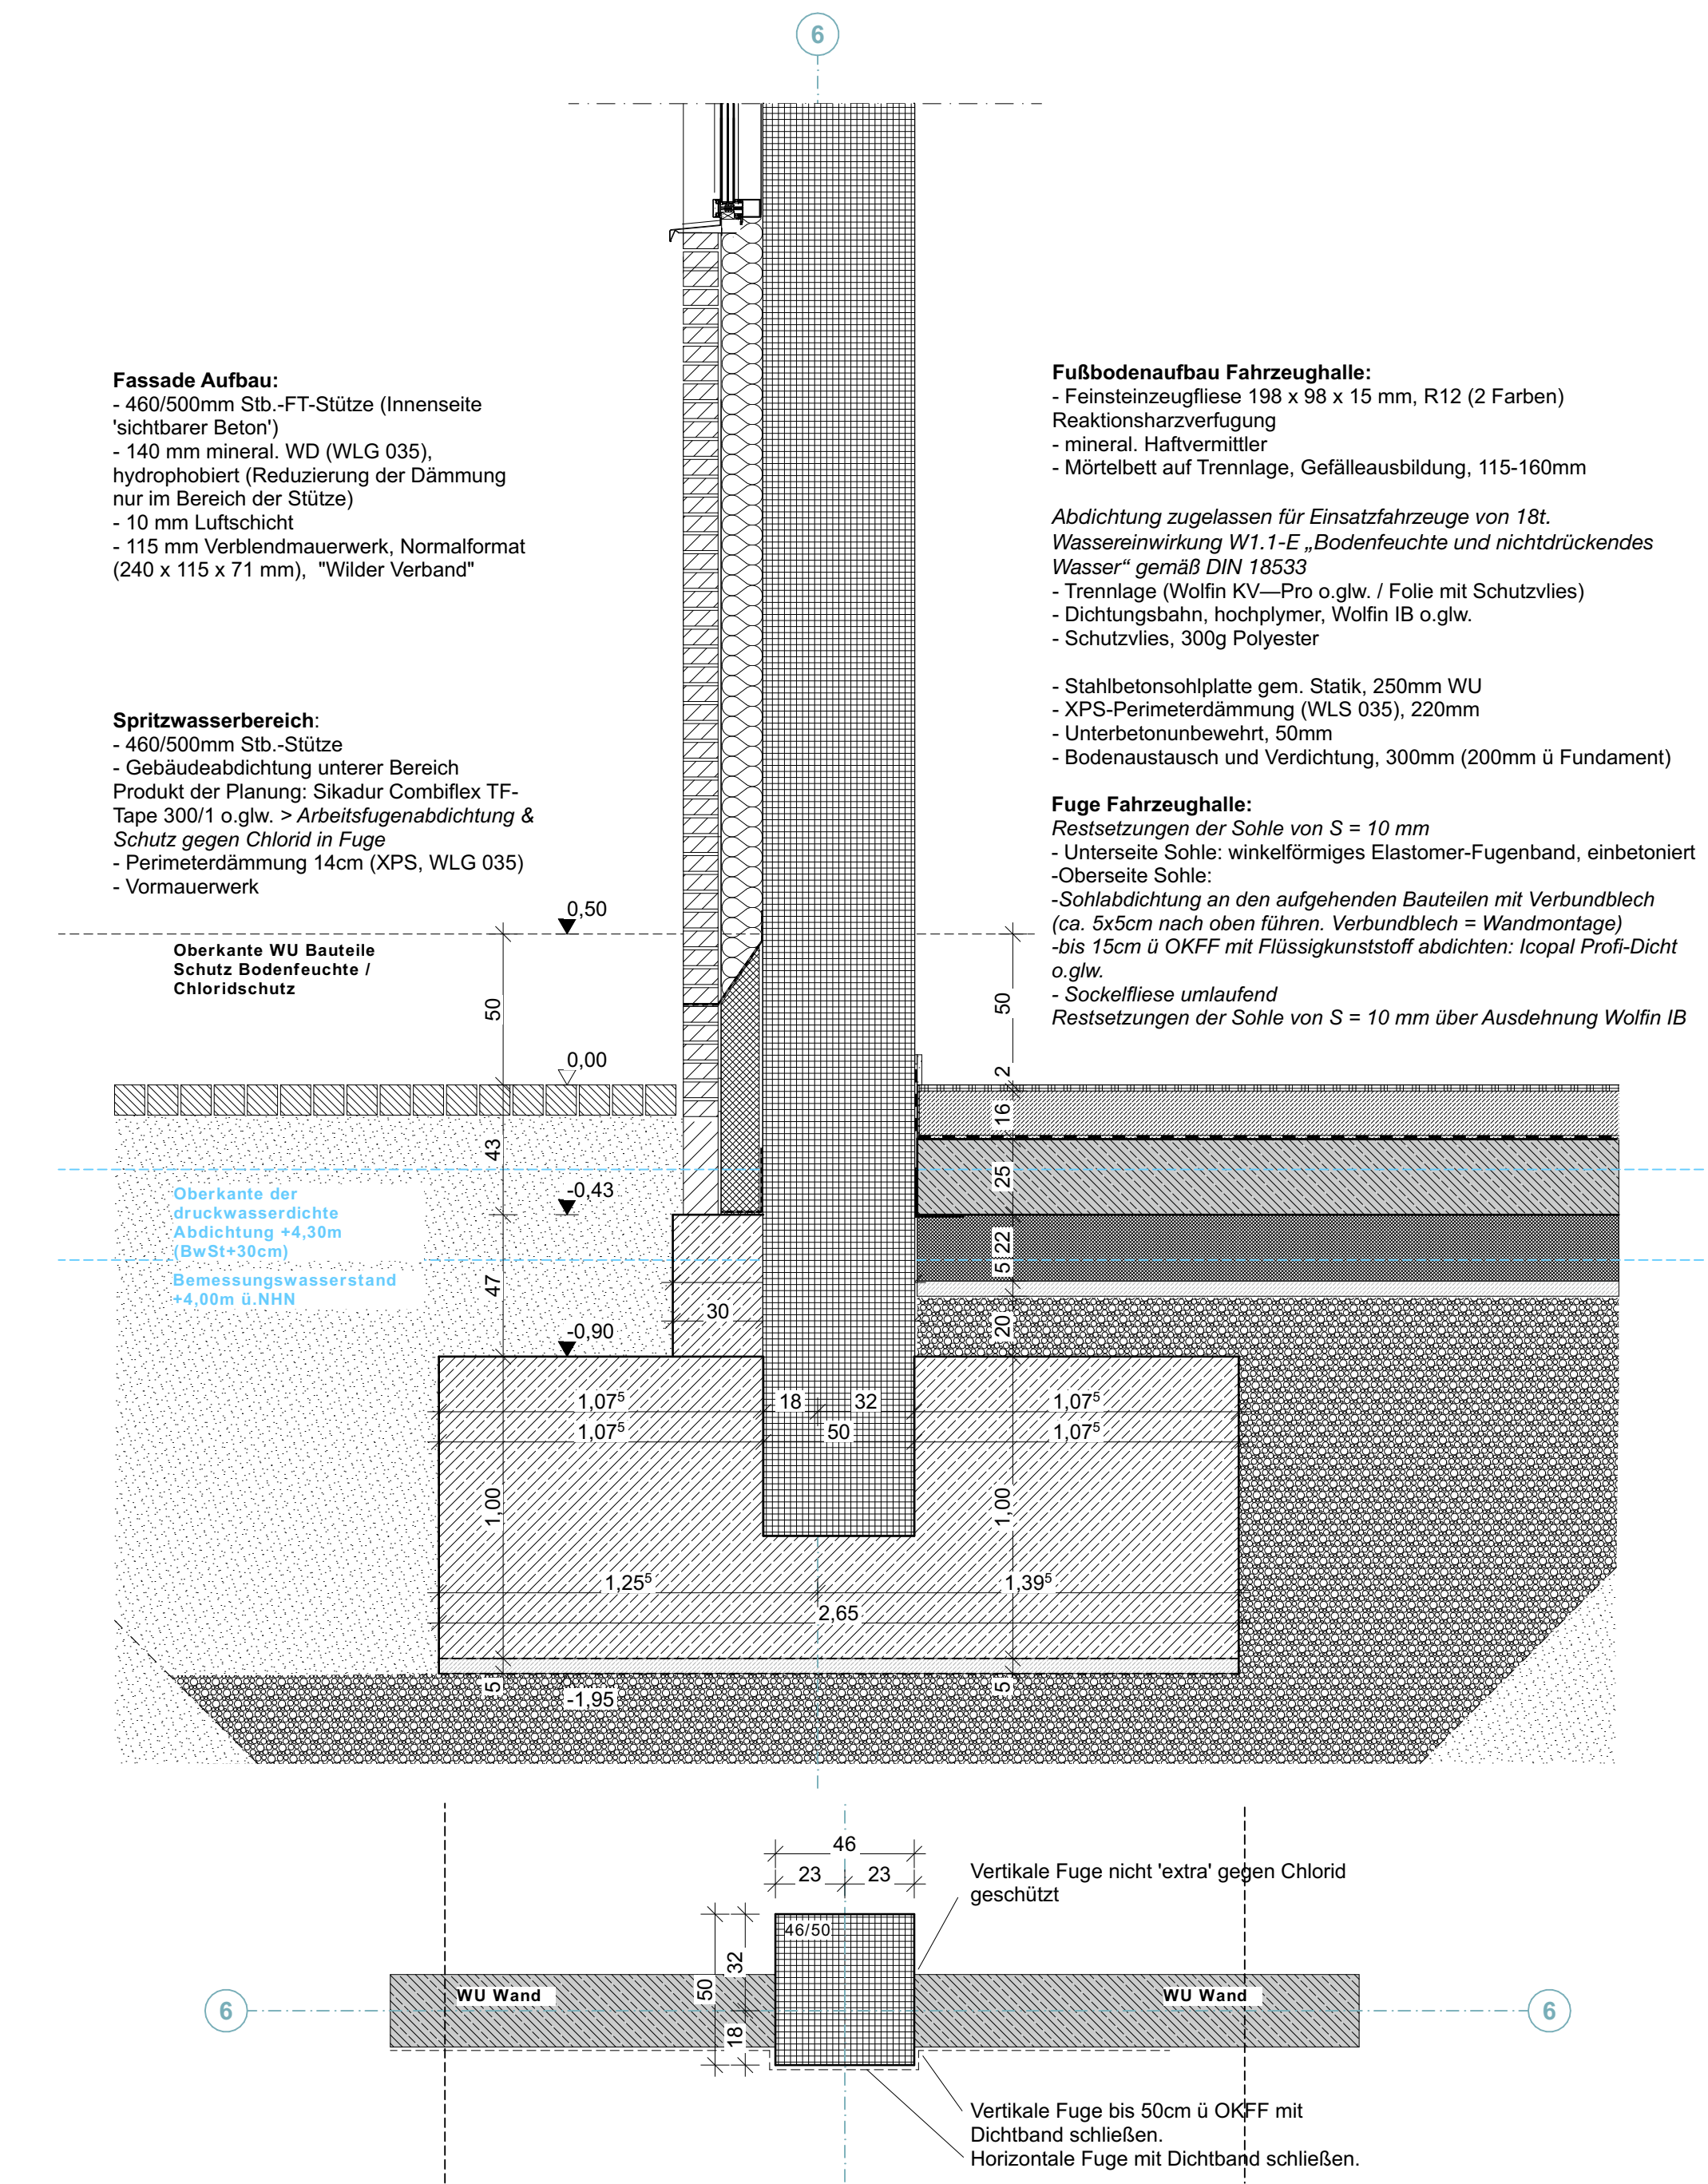


DE-313-3 Streifenfundament unter Außenwänden 1:20

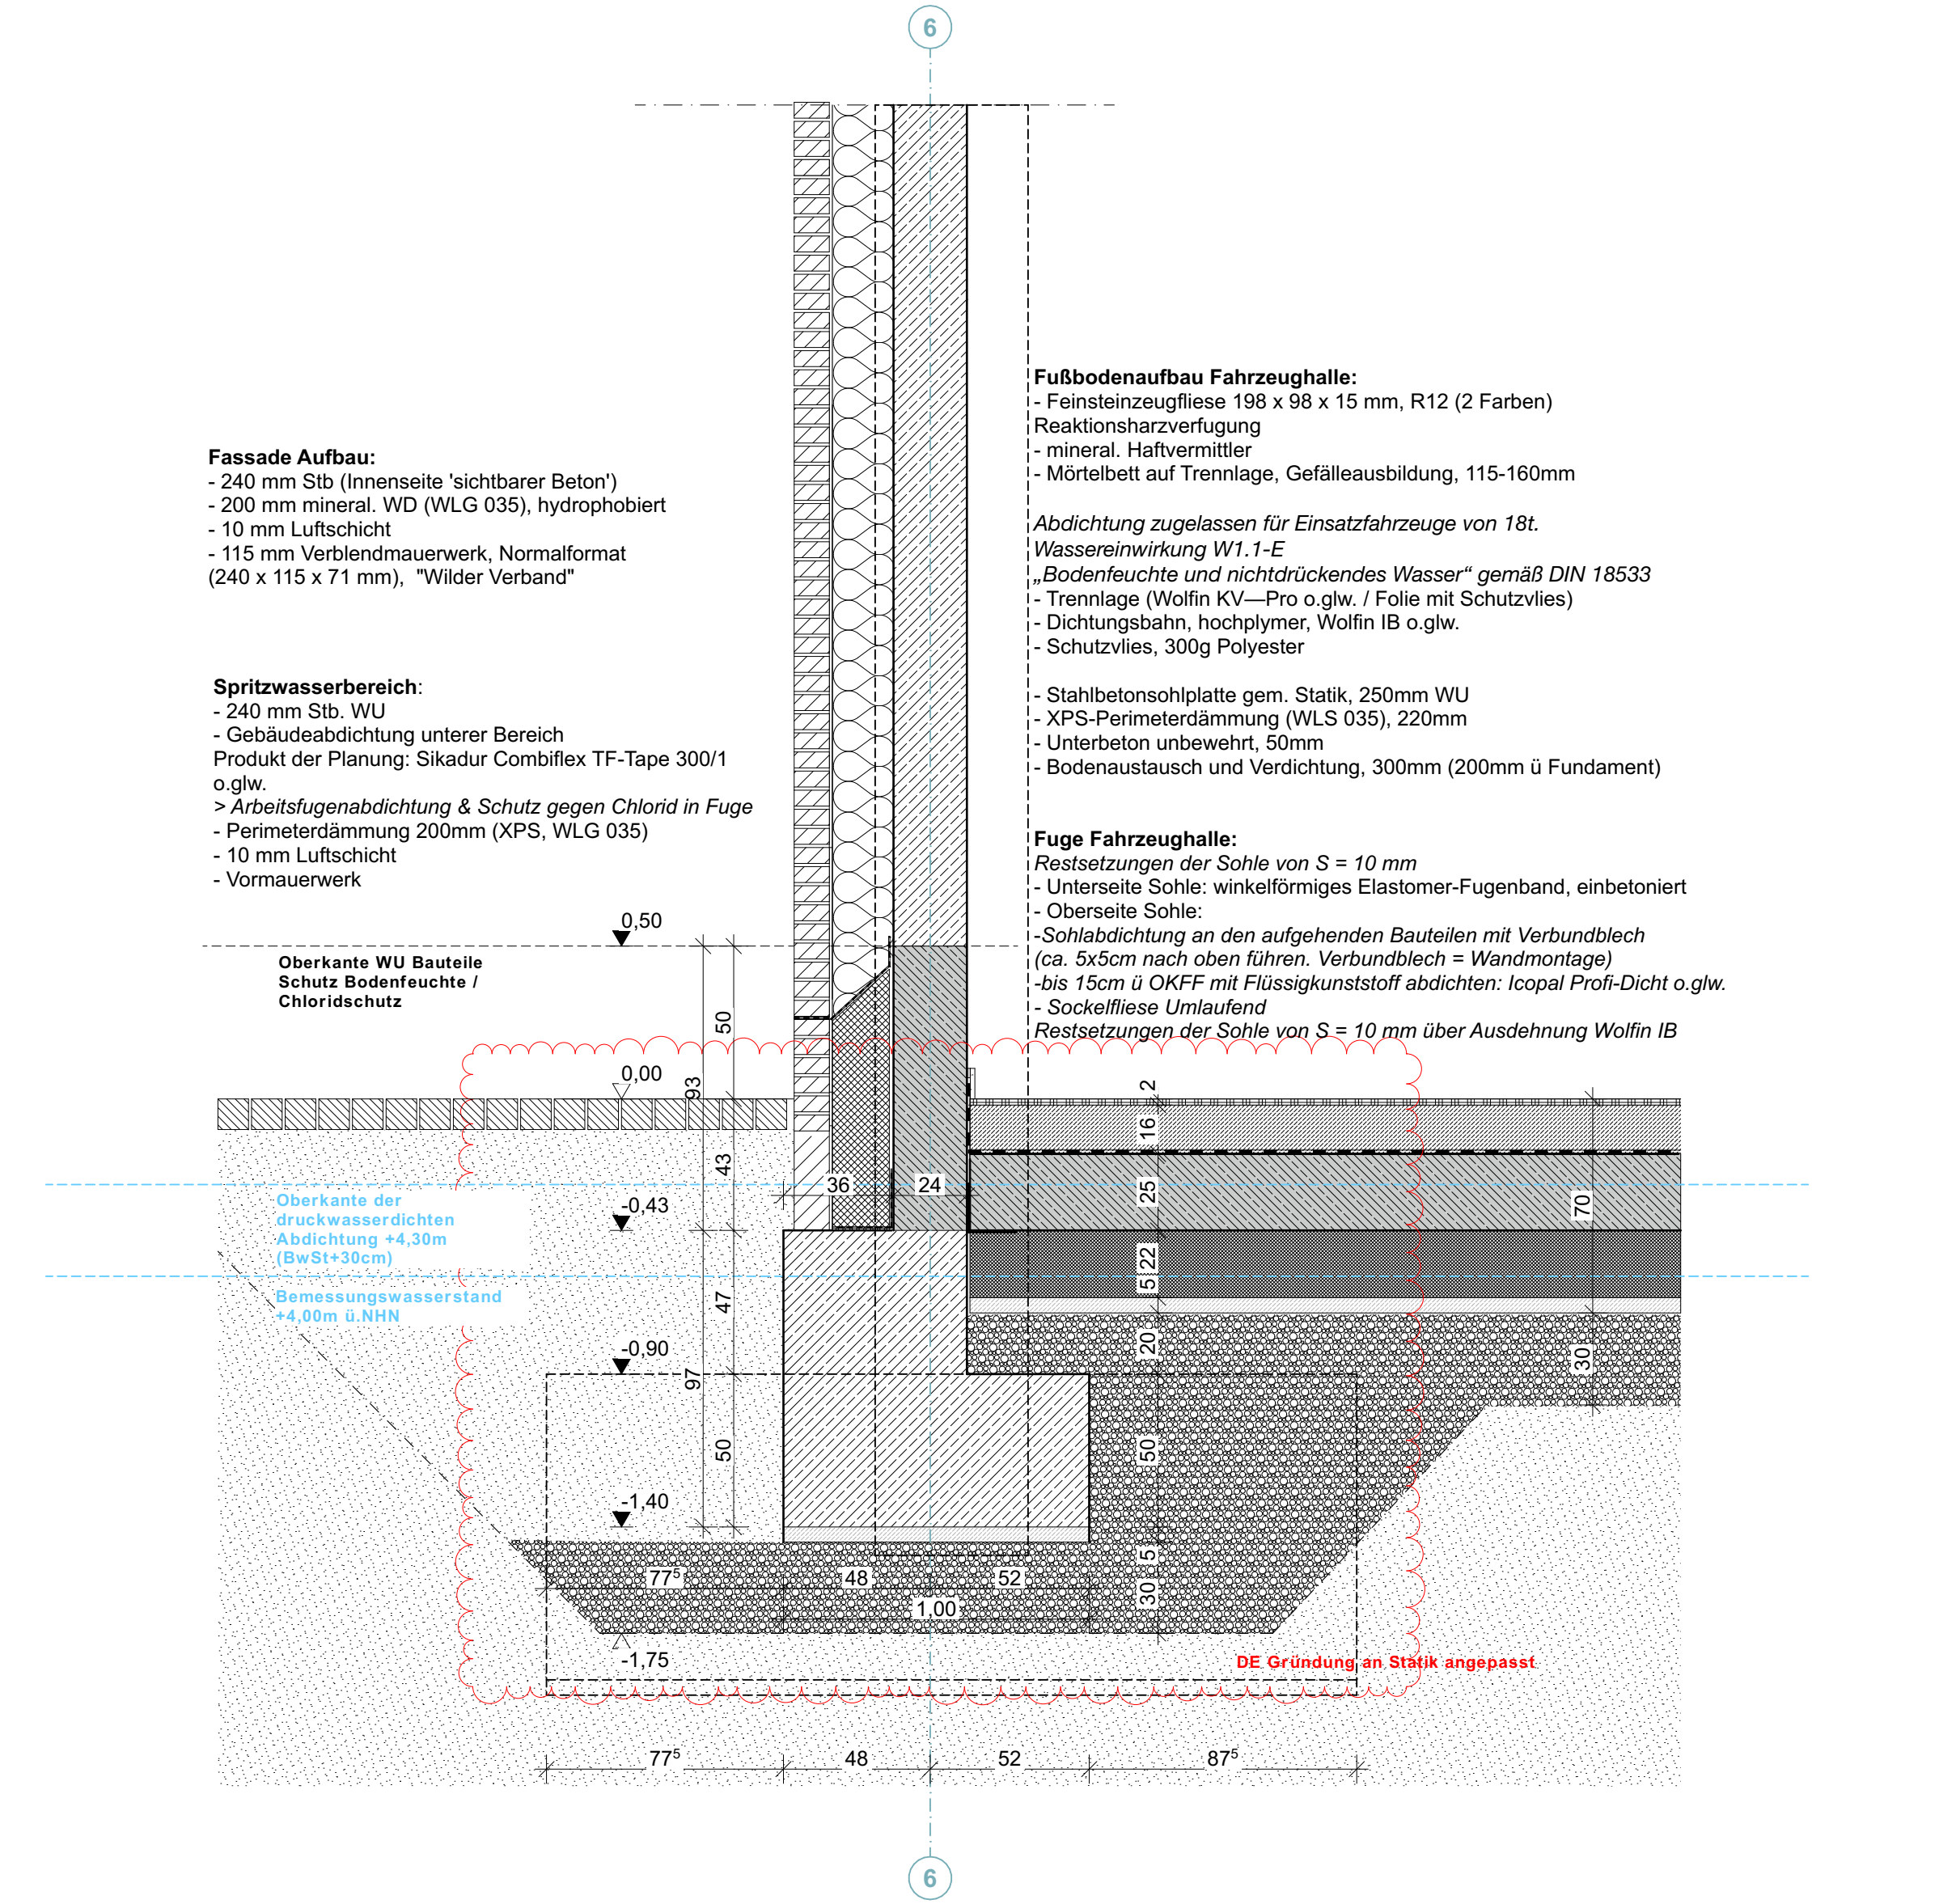


DE-313-4 Achse 3a: Toröffnung 1:20

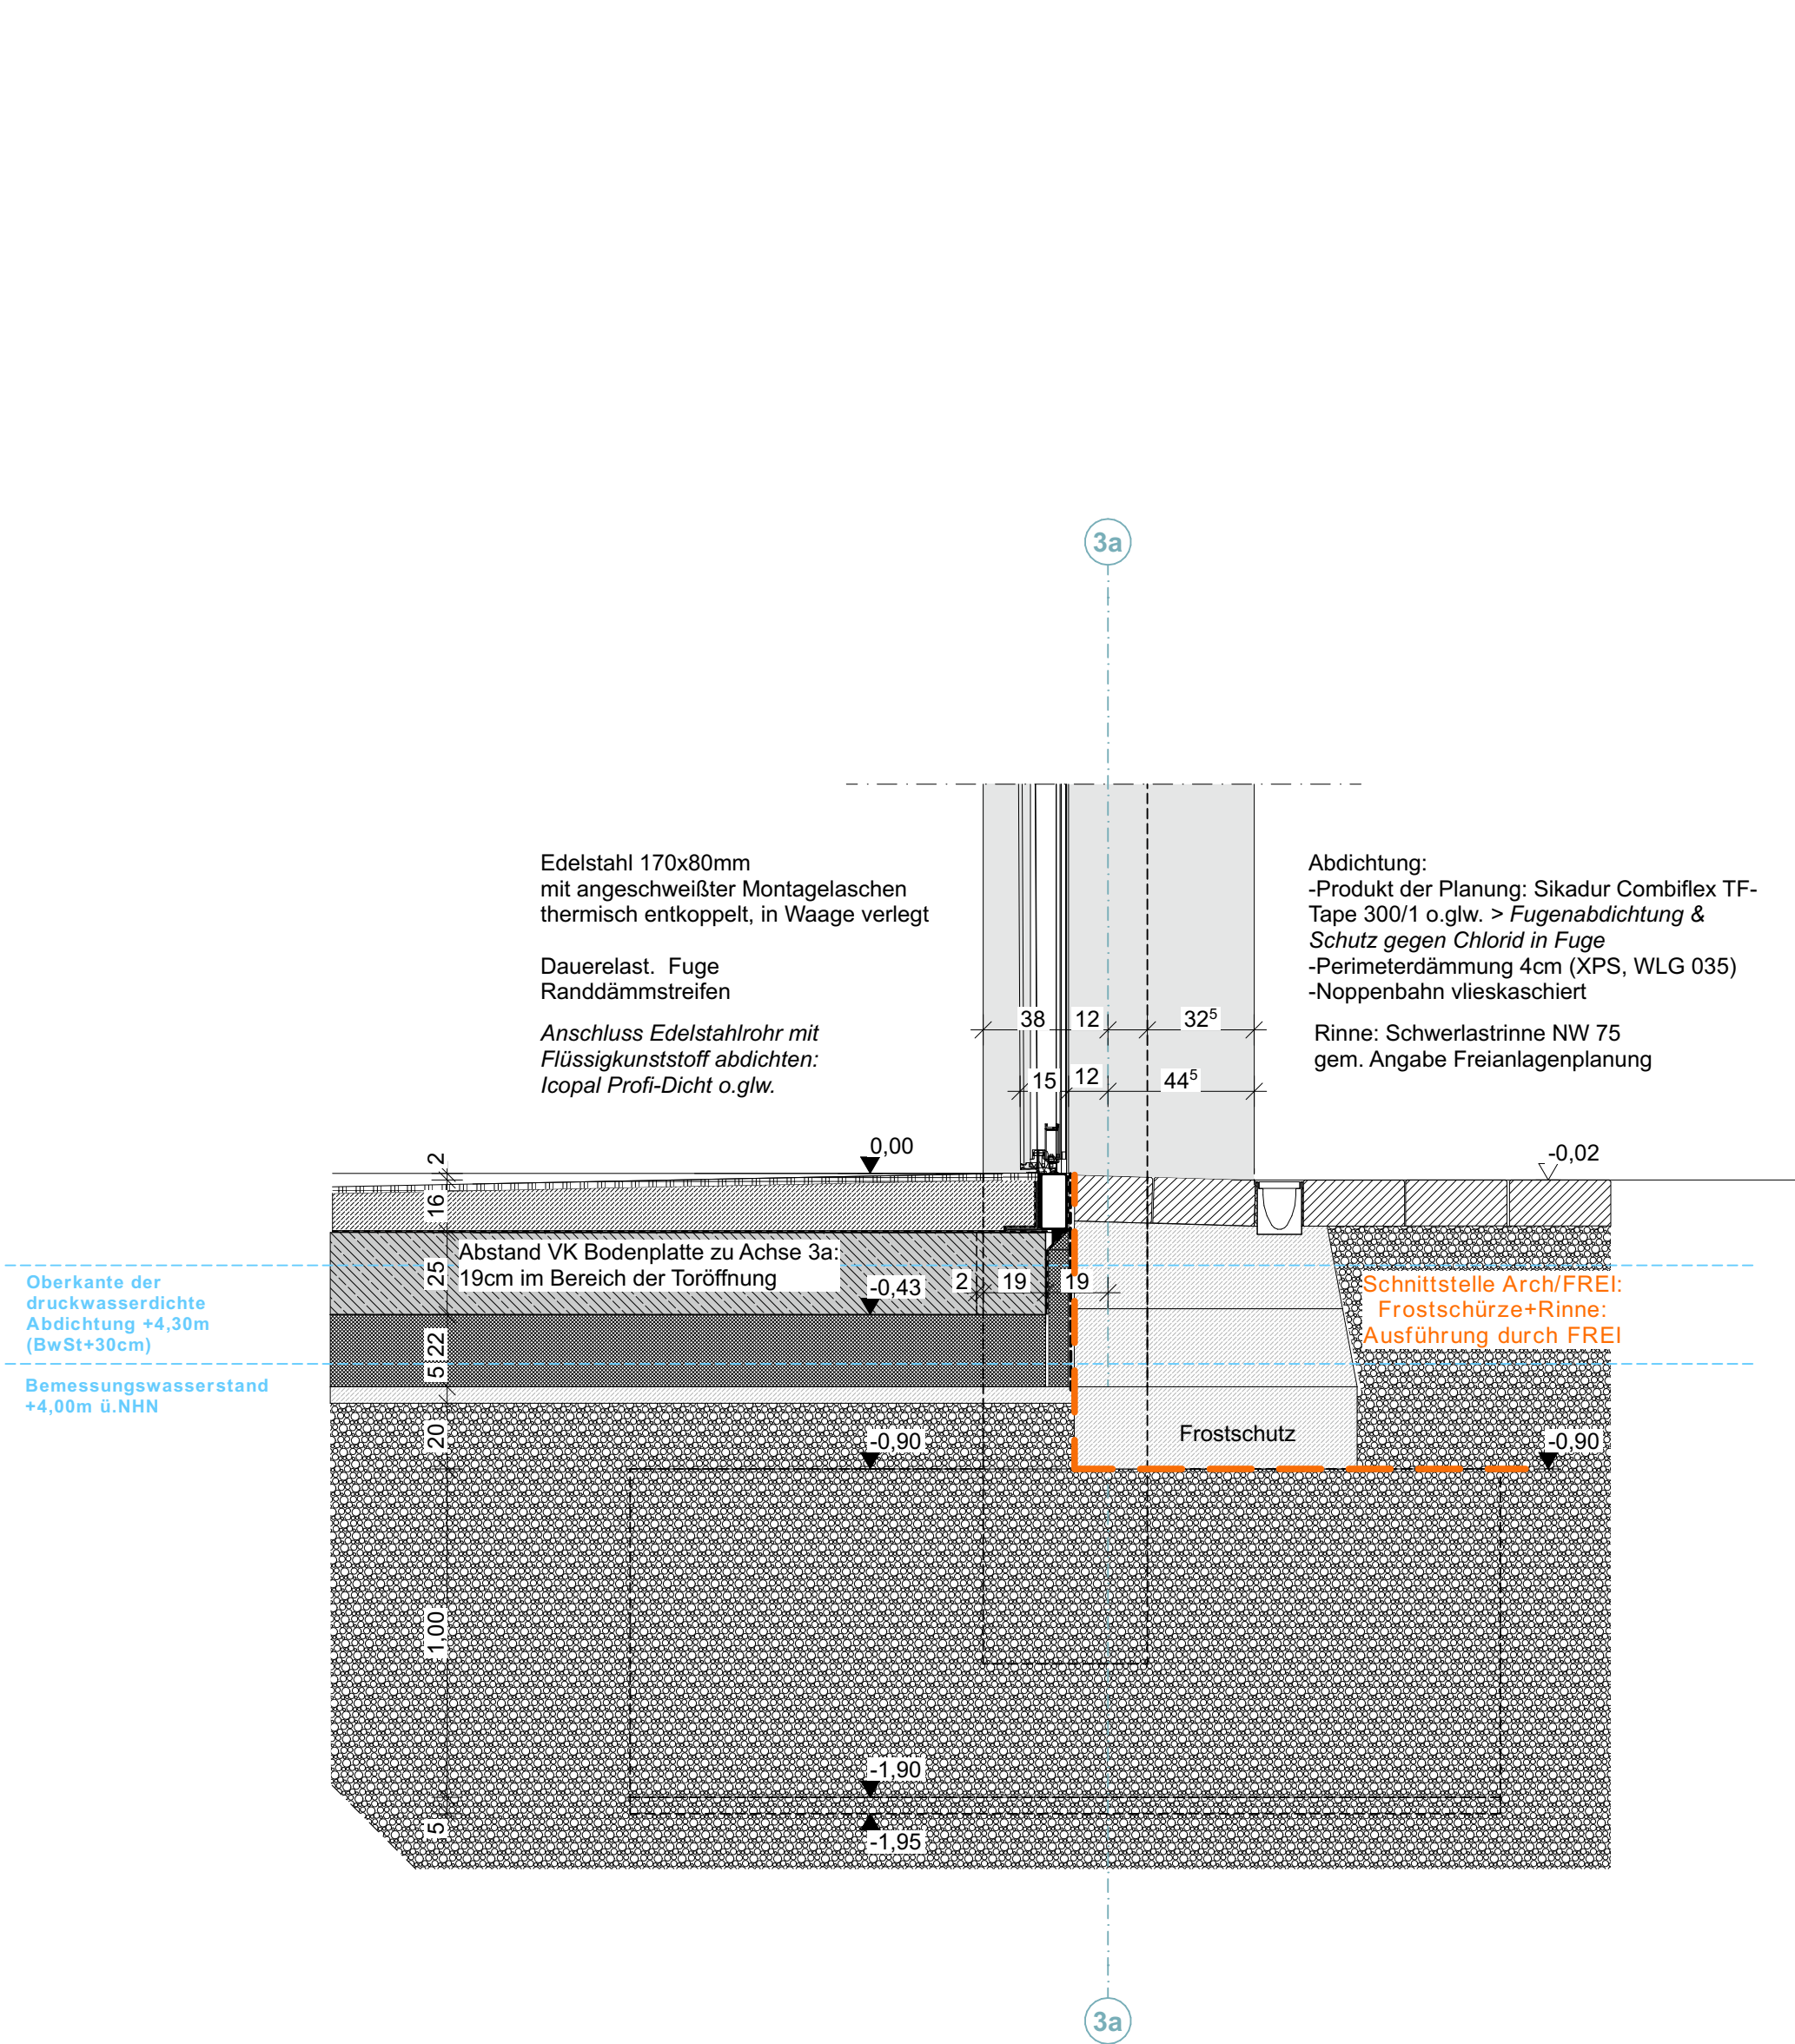

DE-313-5 Achse 3a: Einzelfundament mit FT-Stütze 1:20

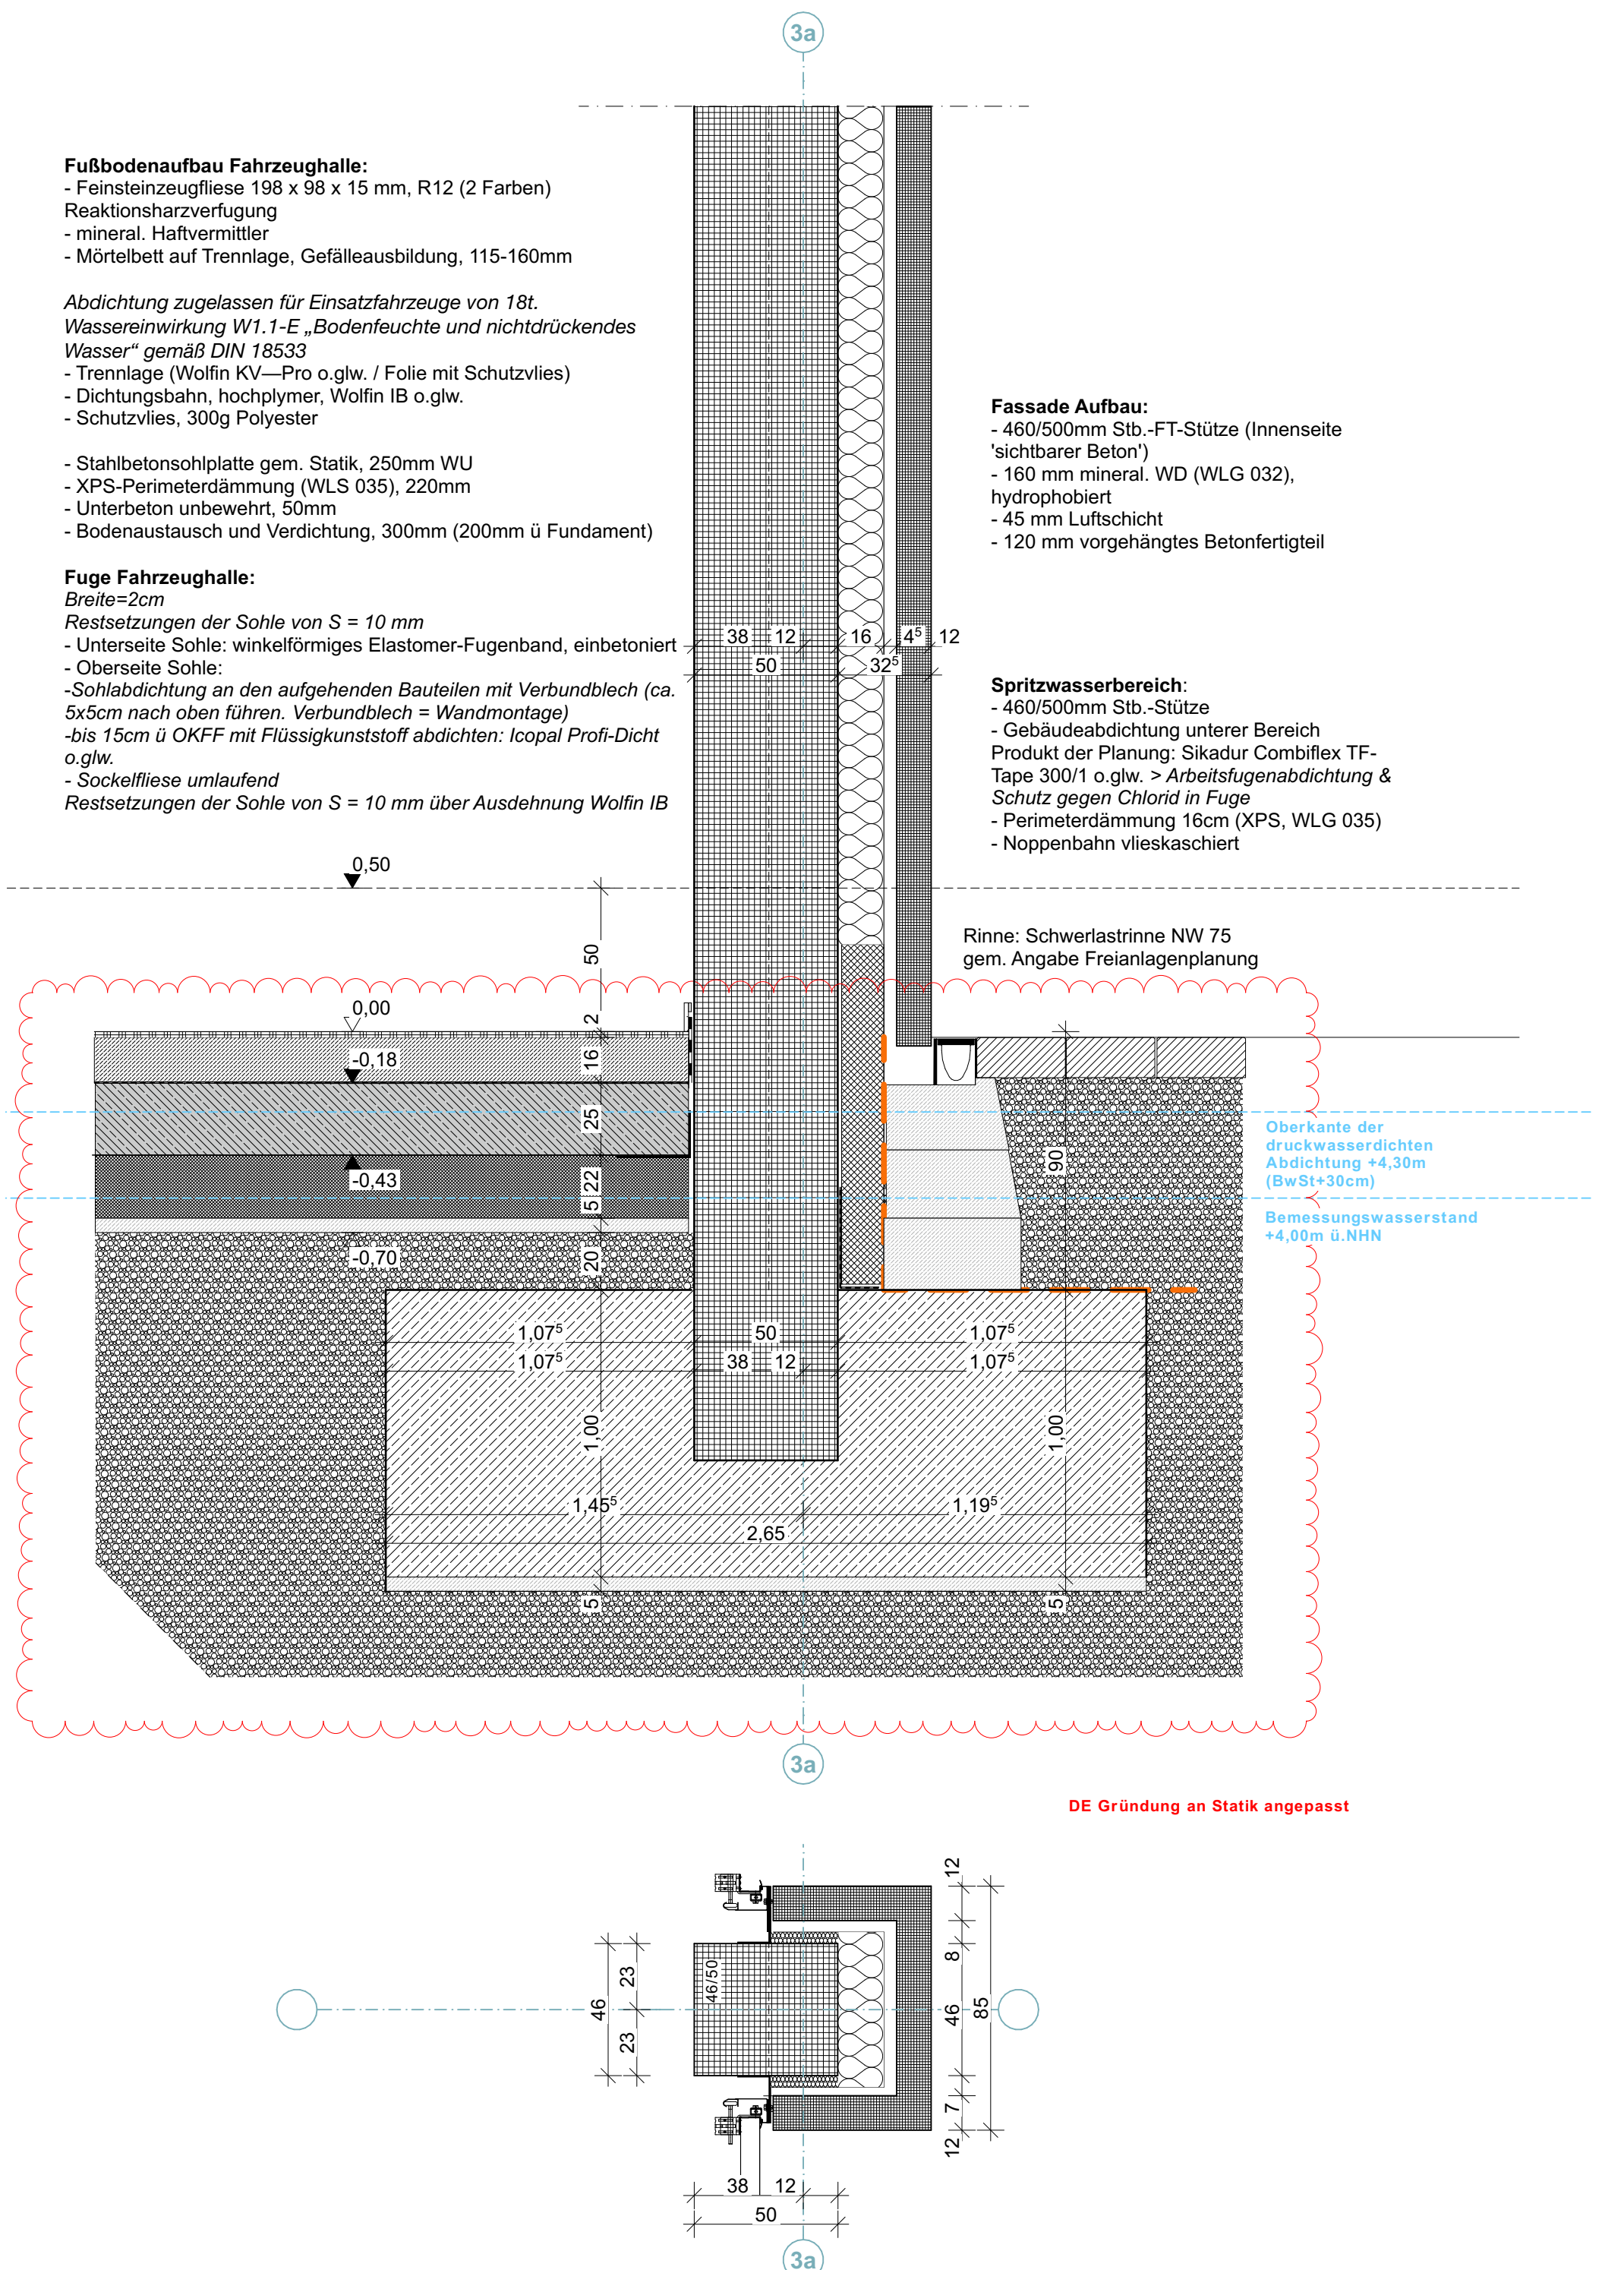

DE-313-6 Achse C-D: Übergang BT1 zu BT2 + Streifenfundament Achse D 1:20

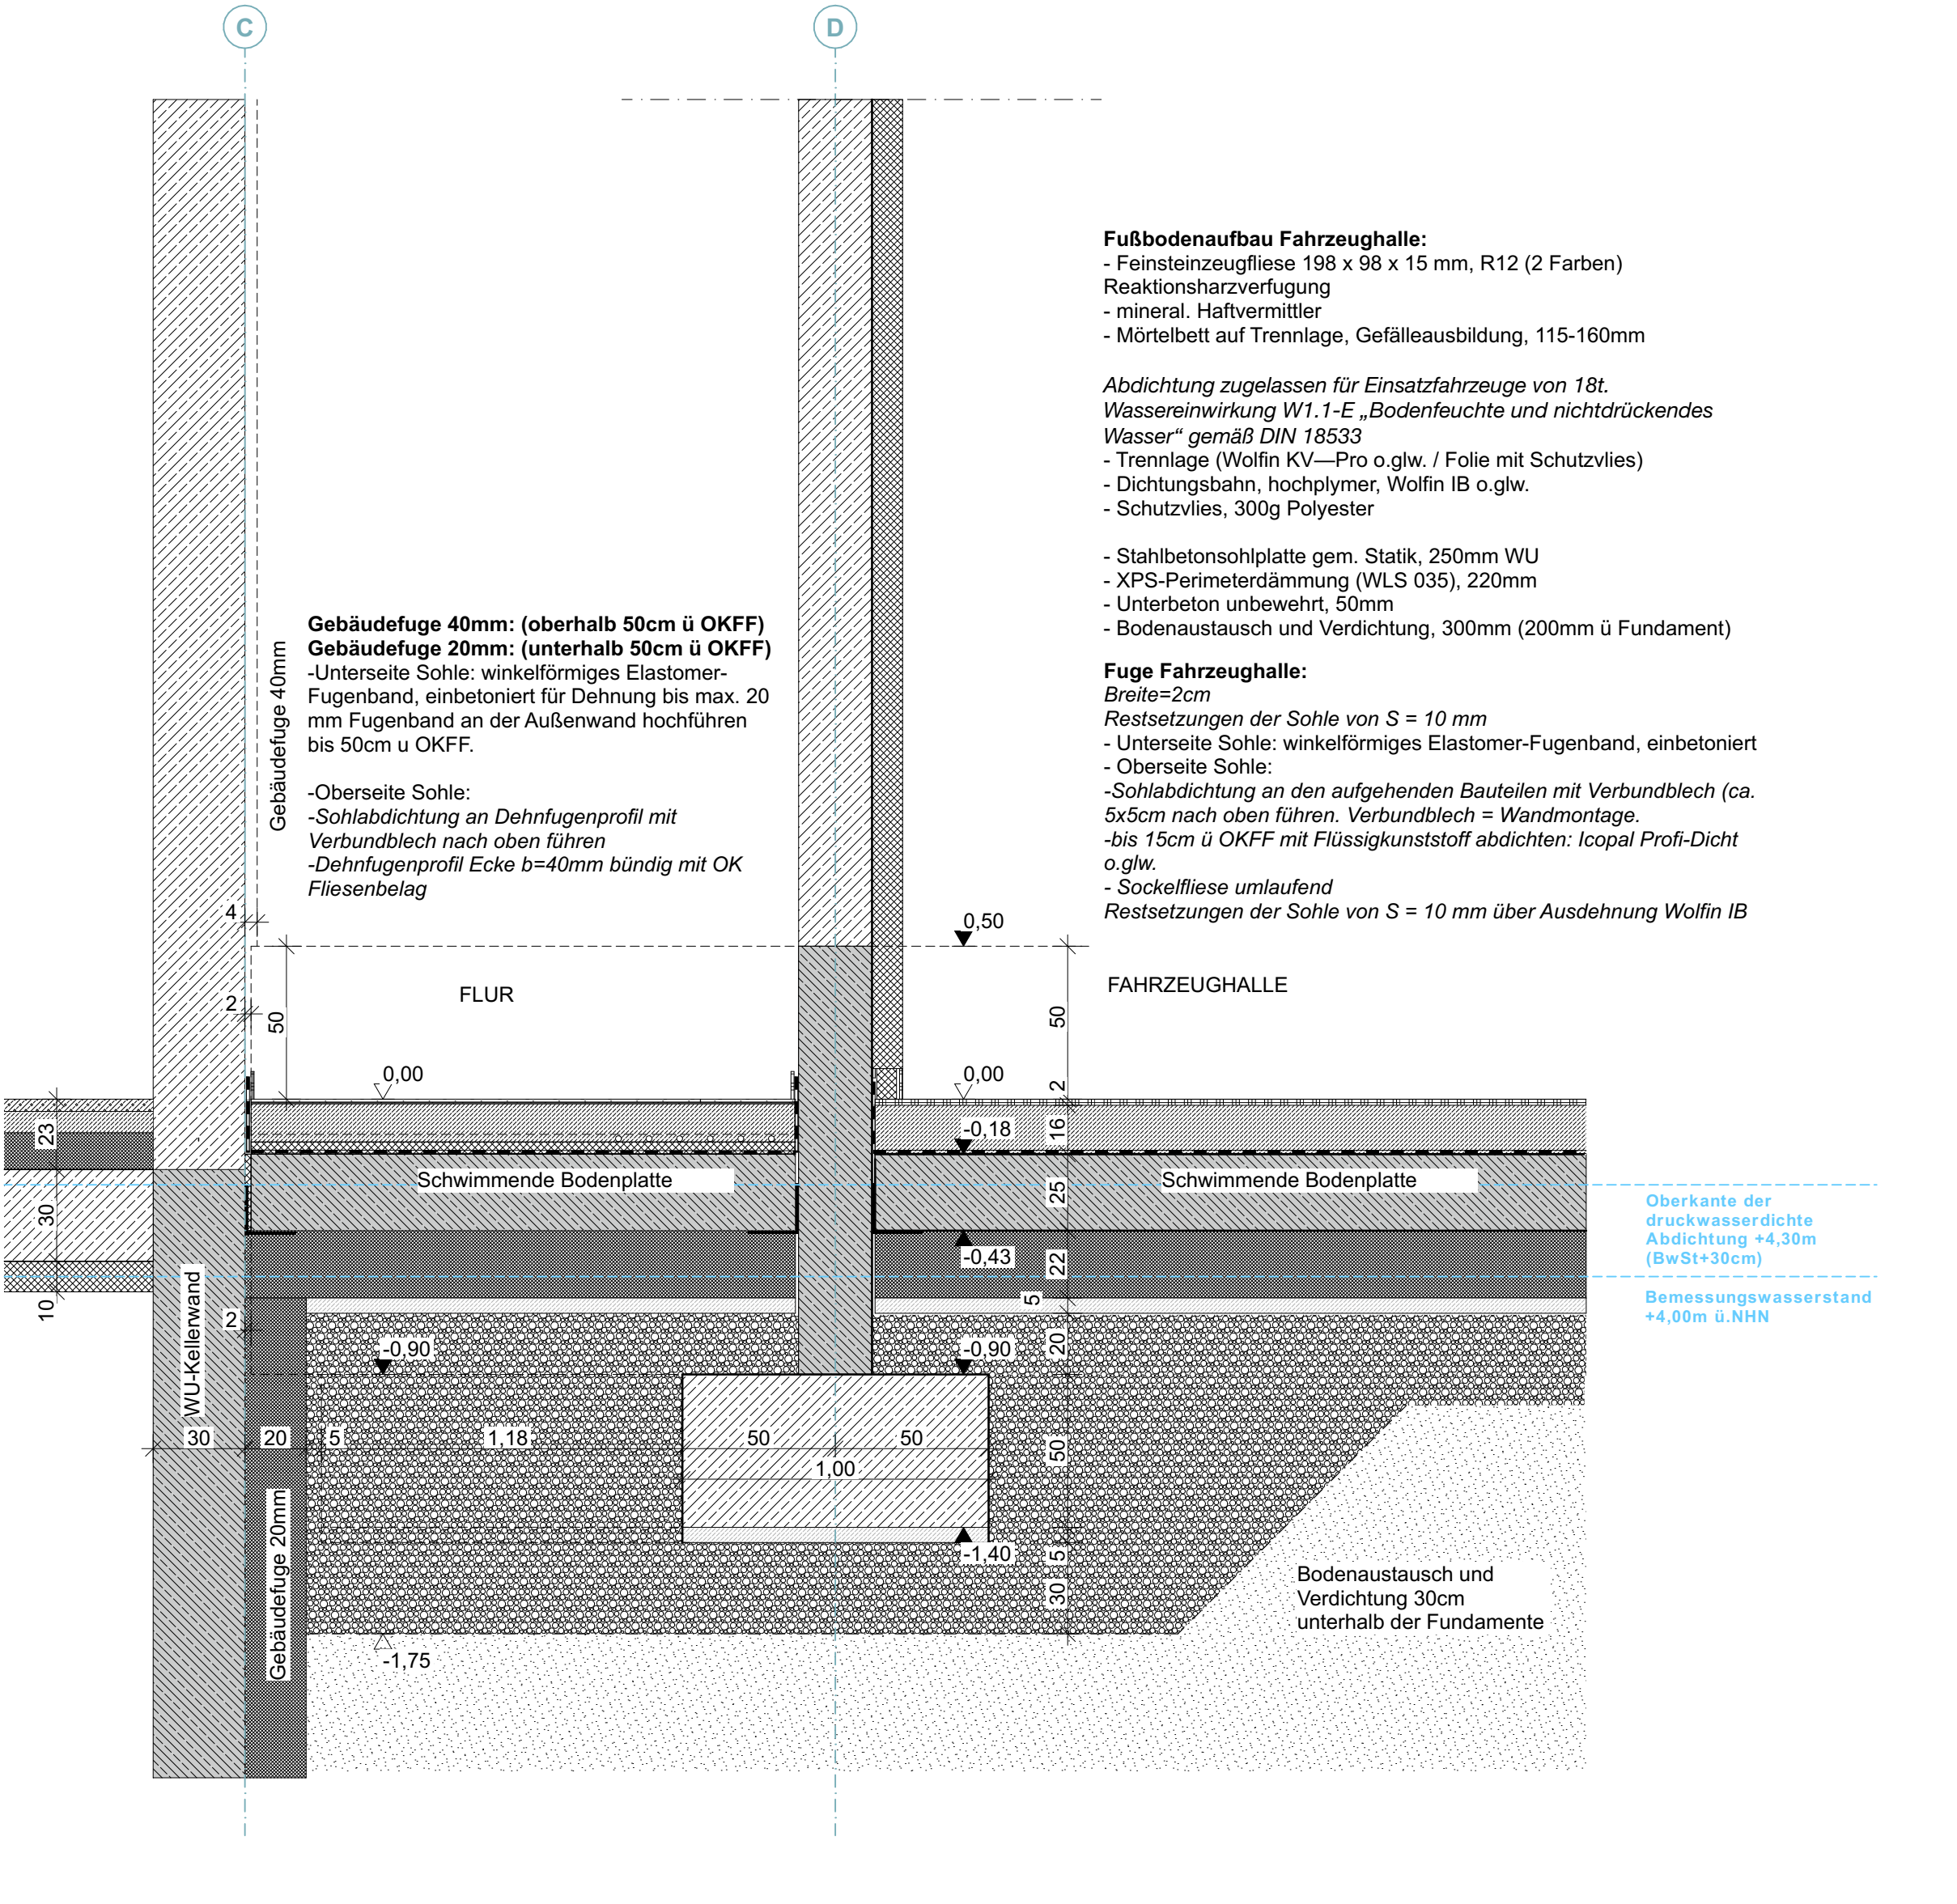

Index	Änderungen-Name	Datum	Name
0	Planerstellung	07.04.25	Sebastian Meier
A	DE Gründung und Abdichtung angepasst	11.07.25	Britta Bahnmann
DE neu			Britta Bahnmann
B	DE Gründung an Statik angepasst	16.06.26	Britta Bahnmann



PLANINHALT

Fassadenschnitte BT2_04 Fahrzeughalle Gründung

PROJEKT

FSE - Erweiterung Feuerwache Süd Elmshorn
Ausführungsplanung

BAUHERR*IN

Stadt Elmshorn
Der Oberbürgermeister
Gebäudemangement - Schulstr. 15-17
25535 Elmshorn
Telefon: 04121 231 0
mail: fse@elmshorn.de

GRUNDSTÜCK

Hamburger Str. 2-6
25337 Elmshorn
Gemarkung Elmshorn
Flur 63
Flurstücke 90/12, 90/13

PLANVERFASSEN

Trapez Architektur GmbH
Stadtdelich 7
20097 Hamburg
Telefon: 040 226 34 84 00
mail: fse@trapez-architektur.de

HAUSTECHNIK_HLS E

Wig Wittmack Ingenieurgesellschaft mbH
Flamweg 125 Elmshorn 25335
Telefon: 040 226 20 66 10
mail: info@wig-tgs.de

STATIK

planB schumann&meyer ingenieurpartnerschaft mbB
Olweide 14 Magdeburg 39114
Telefon: 0361 5598 770
mail: c.meyer@planB-md.de

FORMAT: A0
MASSSTAB: 1:20
ERSTELLT: 07.04.2025
BEARBEITET: aka
HÖHENLAGE: ± 0,00m = +4,58m NNH
PLANNUMMER: FSE_TRZ_A_2_DE_XY_313
INDEX: B

Trapez