


SC-01

Querschnitt Abgasleitung


1:20

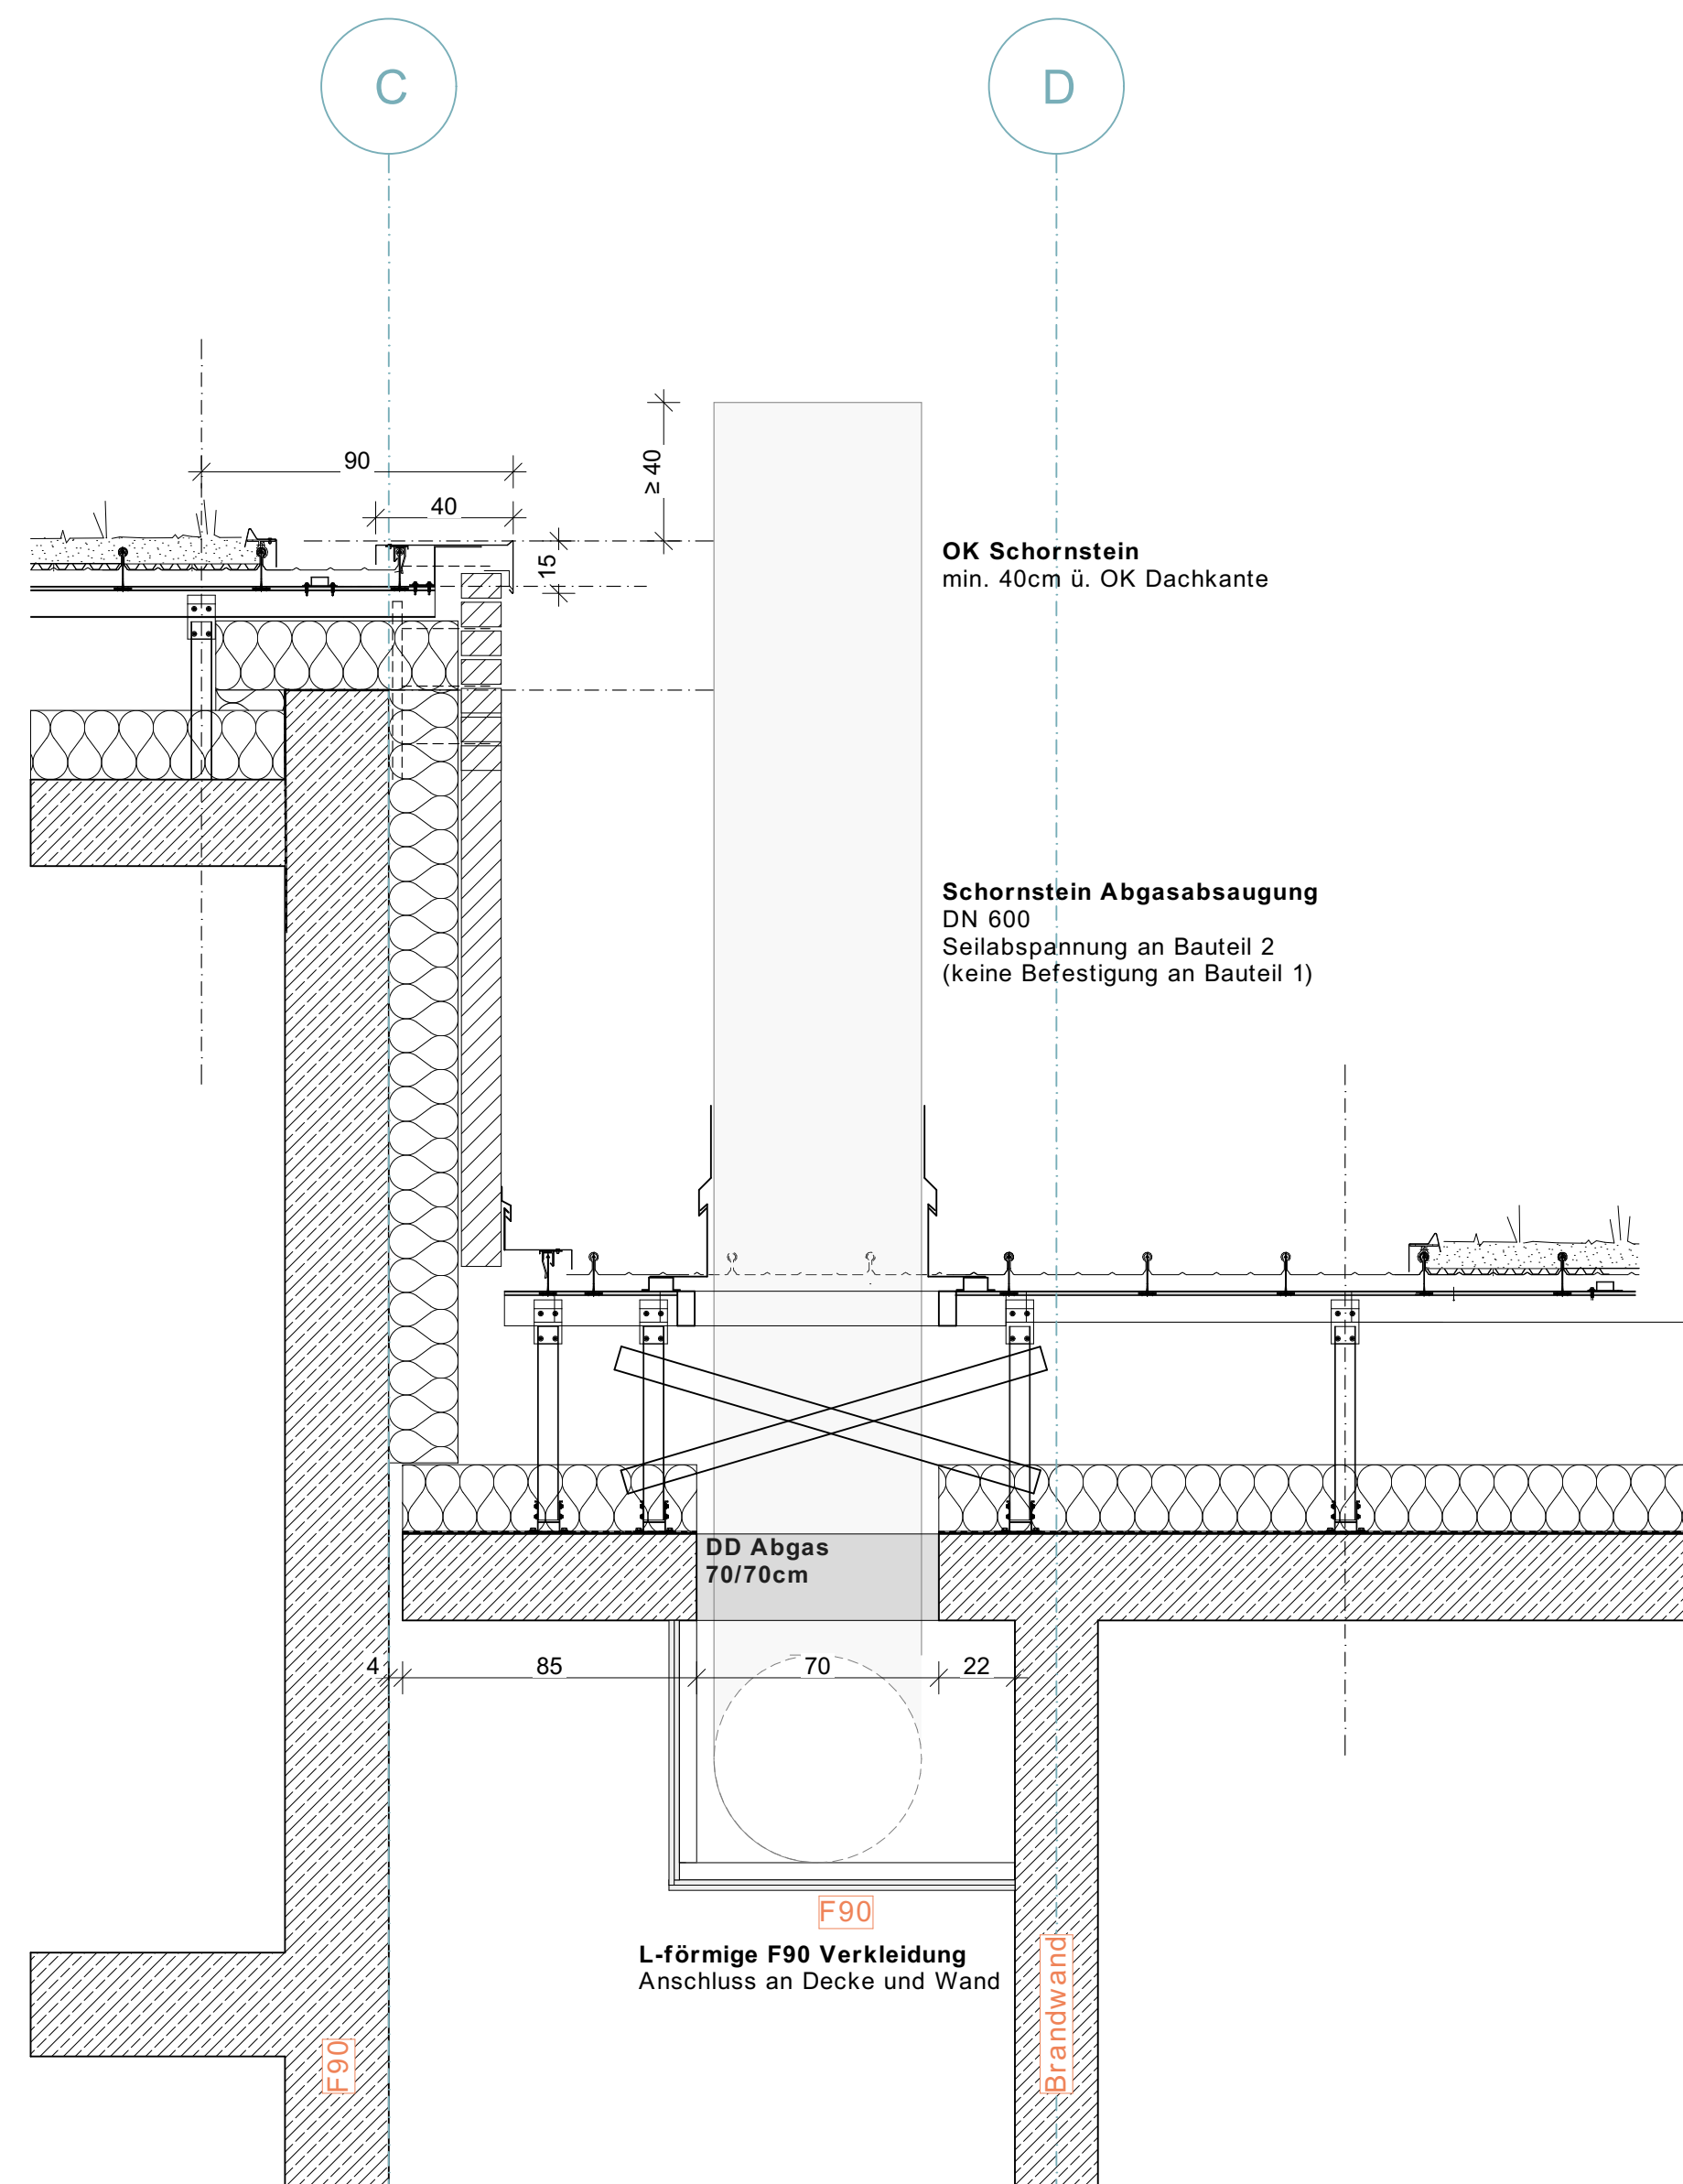

SC-02

Schnitt Dachverpsrung



1:20

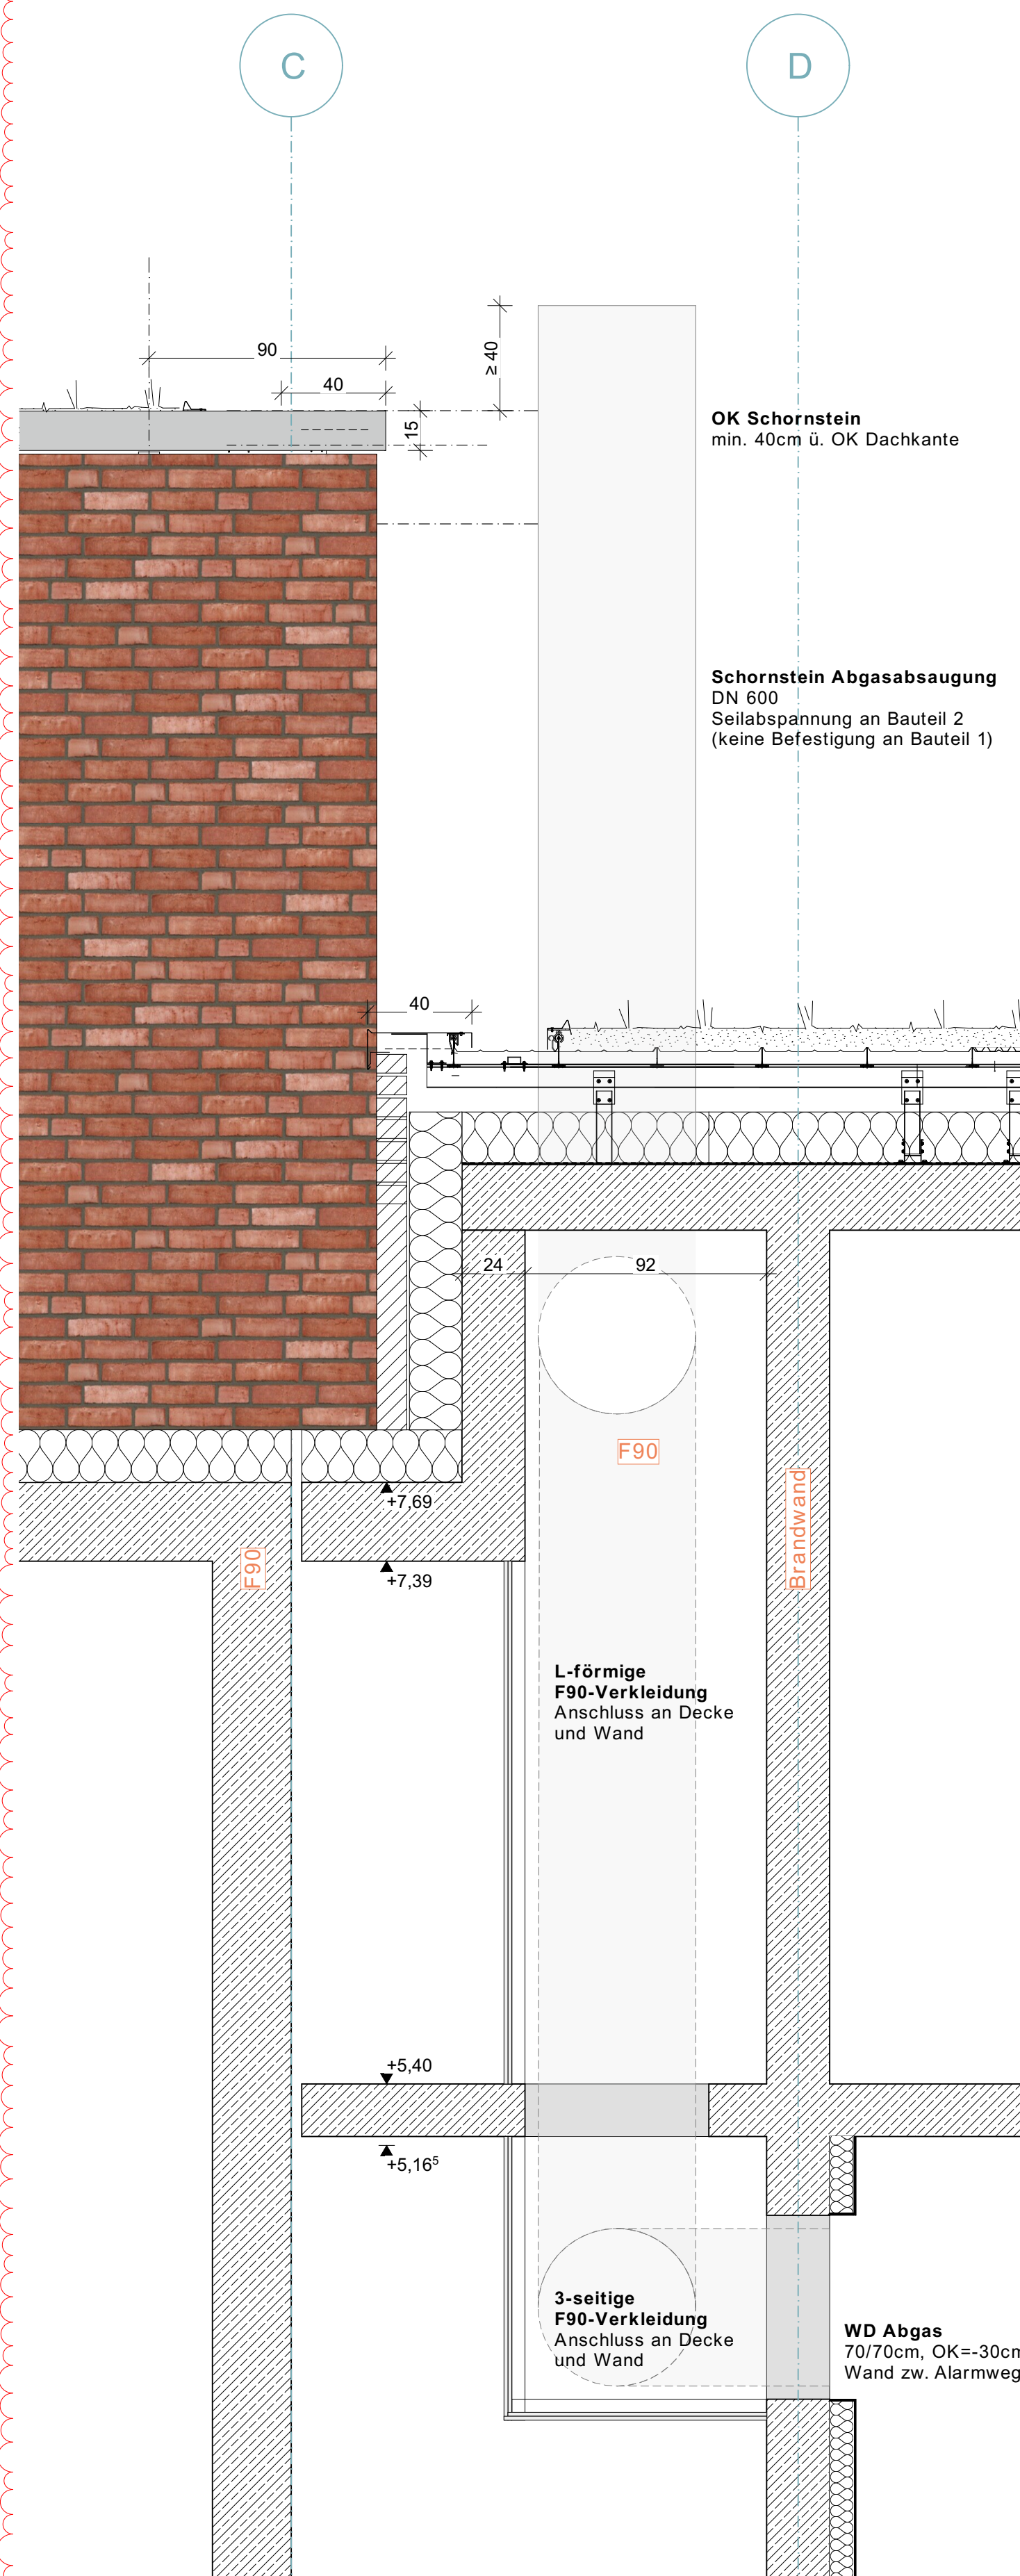

SC-03

Längsschnitt Abgasleitung

1:20

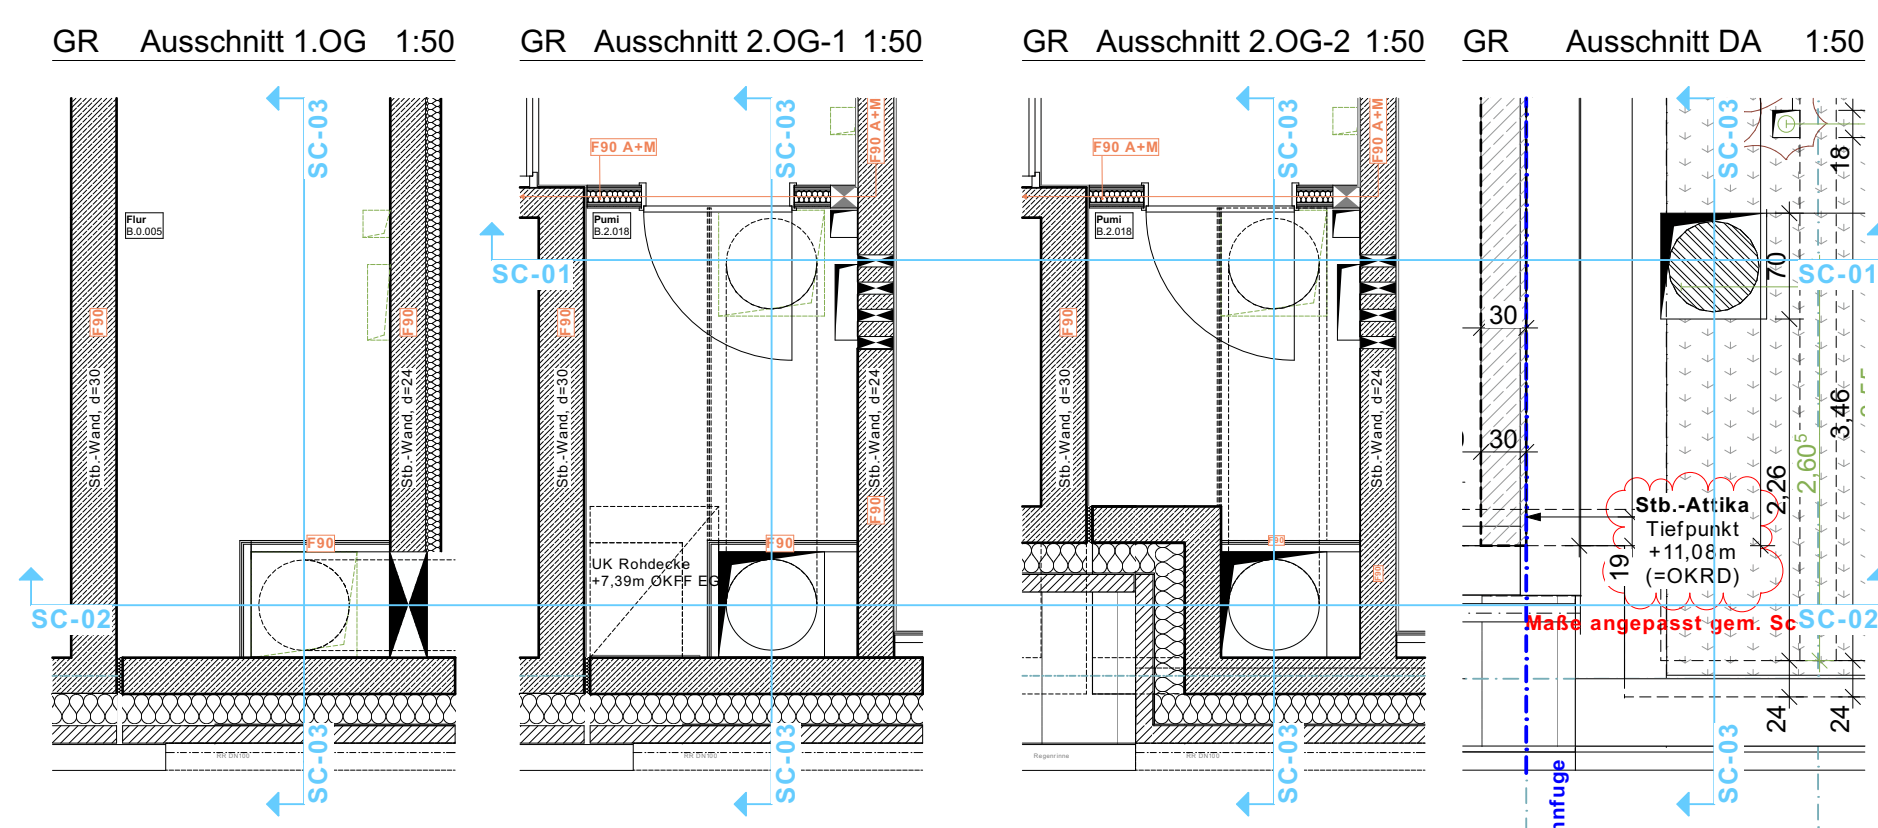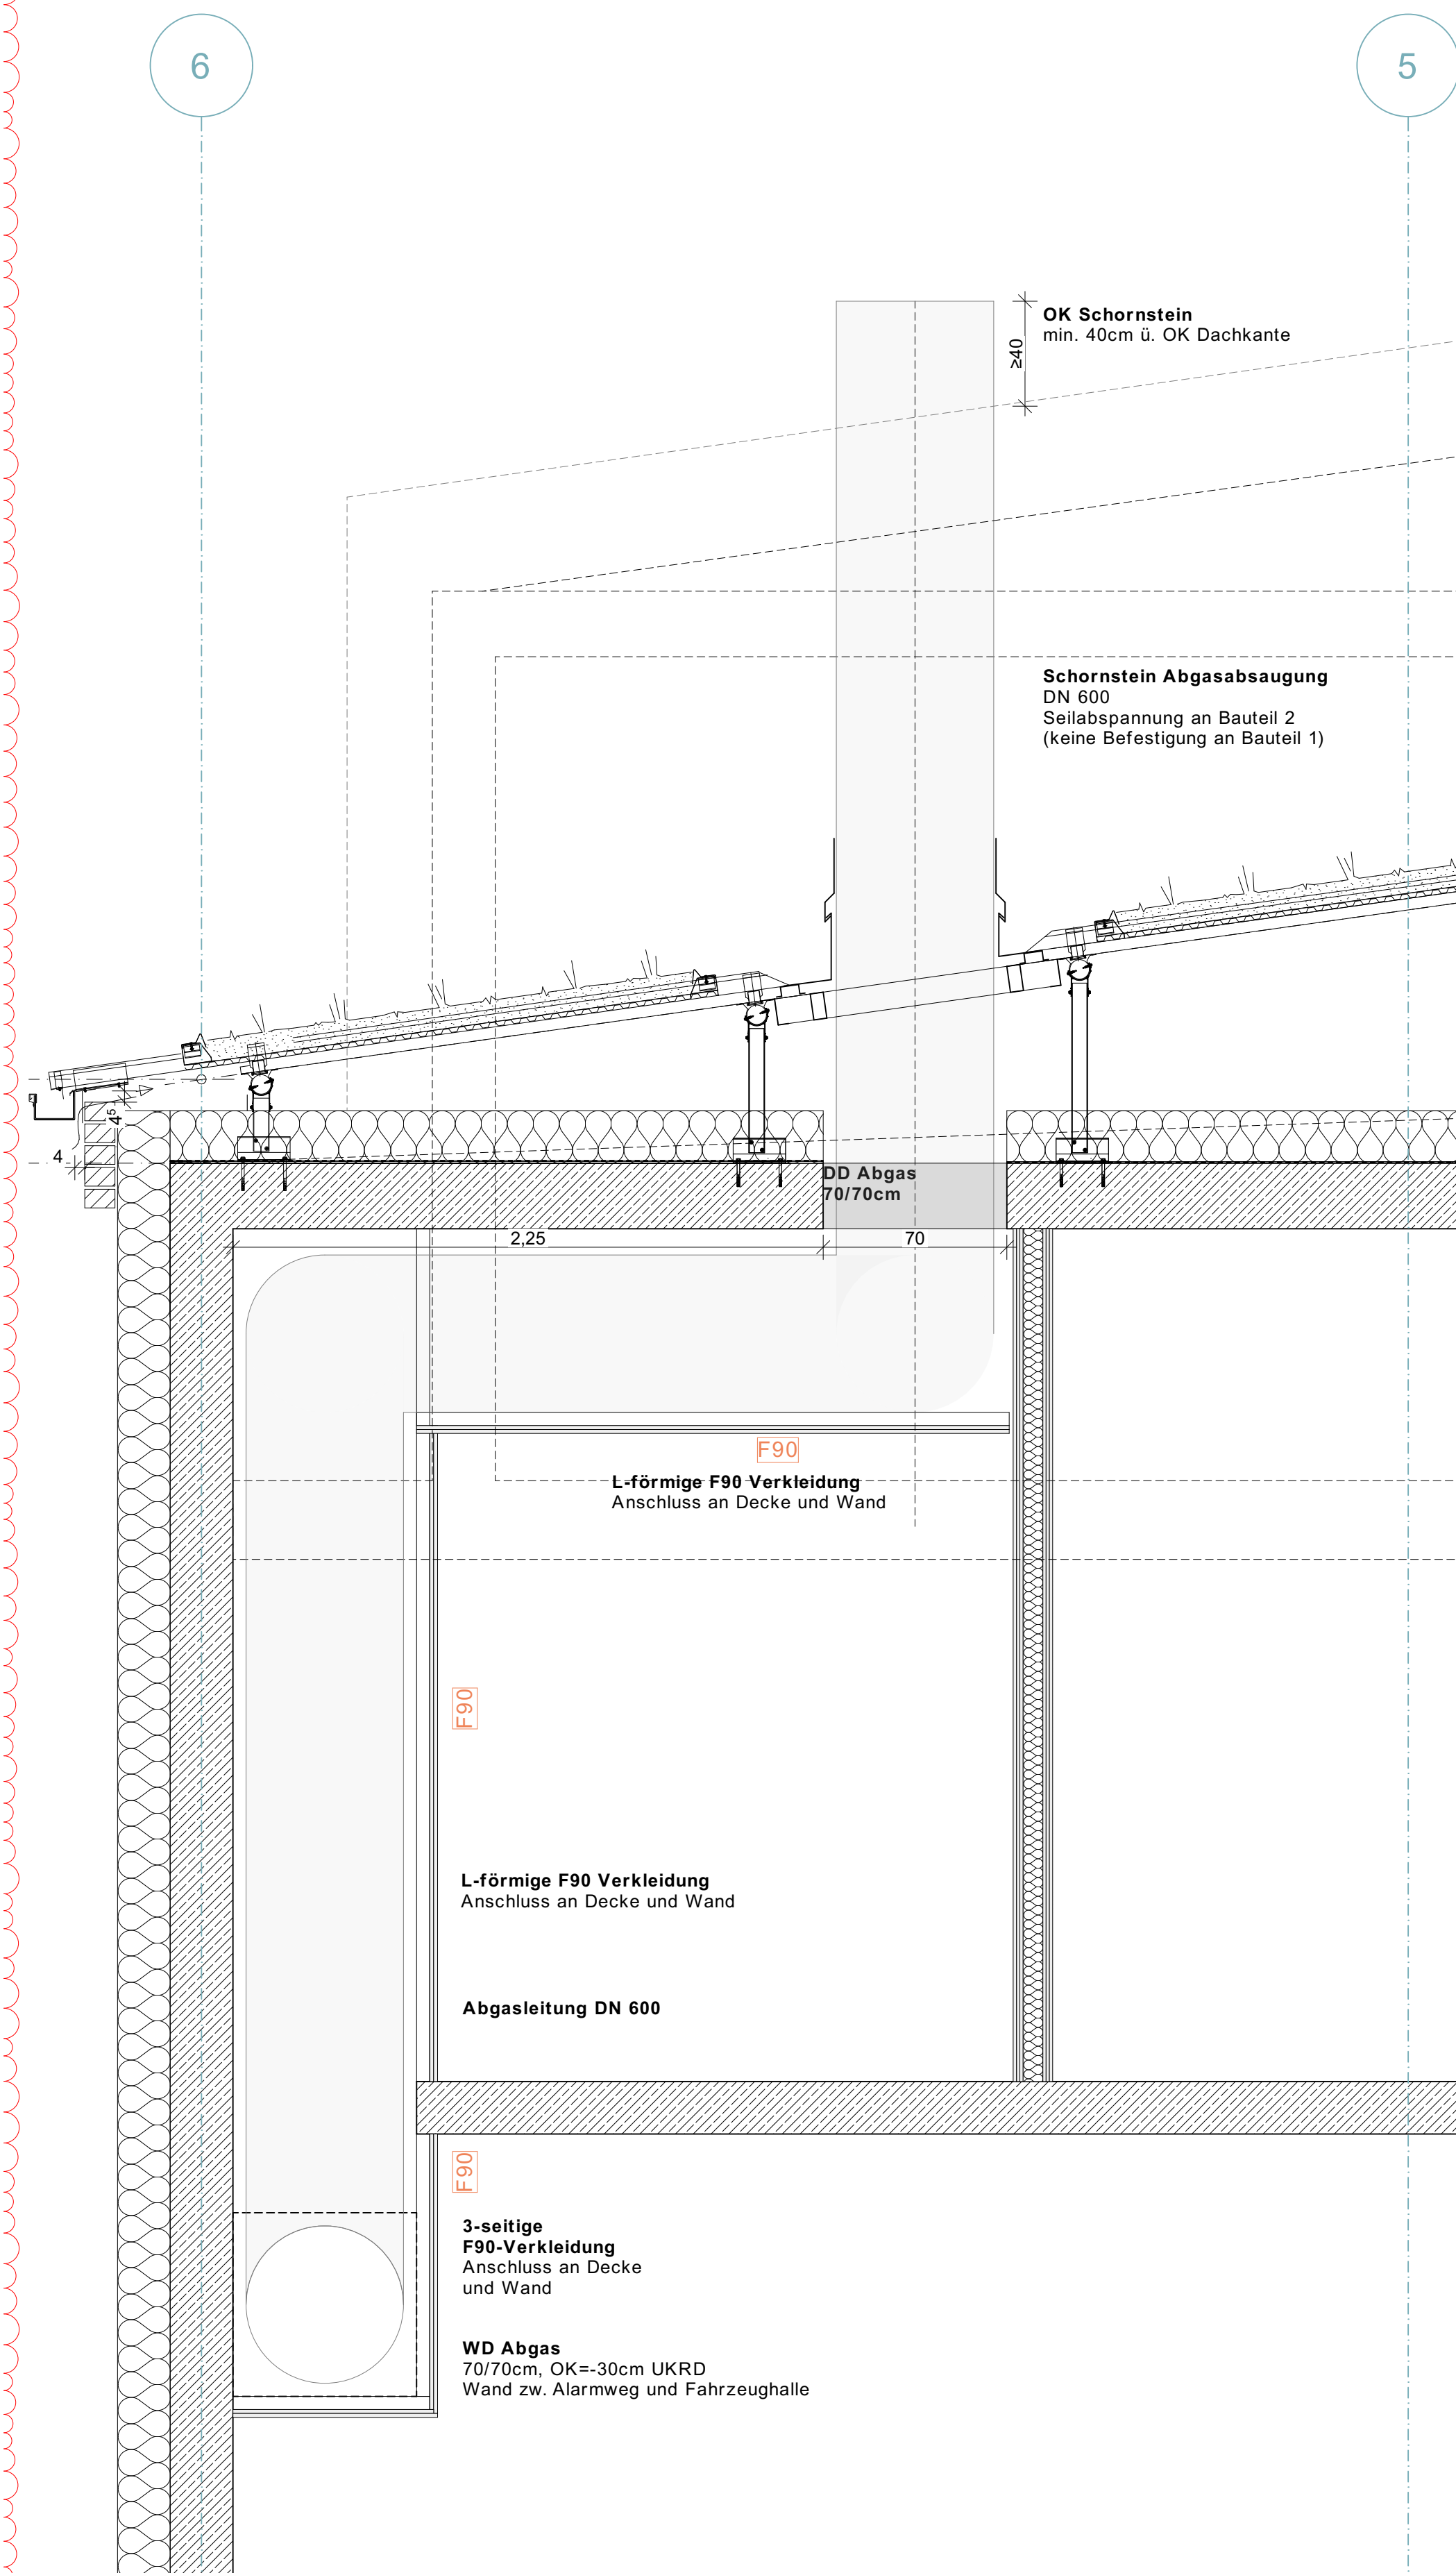

Index	Änderungen-Name	Datum	Änderung zuletzt geändert von
A	Beschriftung ergänzt		Britta Bahnmann
	Maße angepasst gem. Schalplanung	16.06.26	Britta Bahnmann
	Detail neu		Britta Bahnmann

FSE

Ausführungsplanung

PLANINHALT

GRUNDSTÜCK

Hamburger Str. 2-6
25337 Elmshorn
Gemarkung Elmshorn
Flur 63
Flurstücke 90/12, 90/13

BAUHERR*IN
Stadt Elmshorn
Der Oberbürgermeister
 Gebäudemangement - Schulstr. 15-17
 25335 Elmshorn
 Telefon: 04121 231 0
 mail: fwse@elmshorn.de

PLANVERFASSEN*IM

Trapez
Trapez Architektur GmbH
Stadtdeich 7
20097 Hamburg
Telefon: 040 226 34 84 00
mail: fse@trapez-architektur.de

FORMAT	MASSSTAB
A1	1:20, 1:50

ERSTELLT	BEARBEITET
10.12.2025	bba

PLANNUMMER	INDEX
1	1
2	2
3	3
100	100

FSE_IRZ_A_1_DE_X A
Y_608