Blatt 800 Treppenhaus 1_GR_SC

GR Grundrissausschnitt UG 1:33

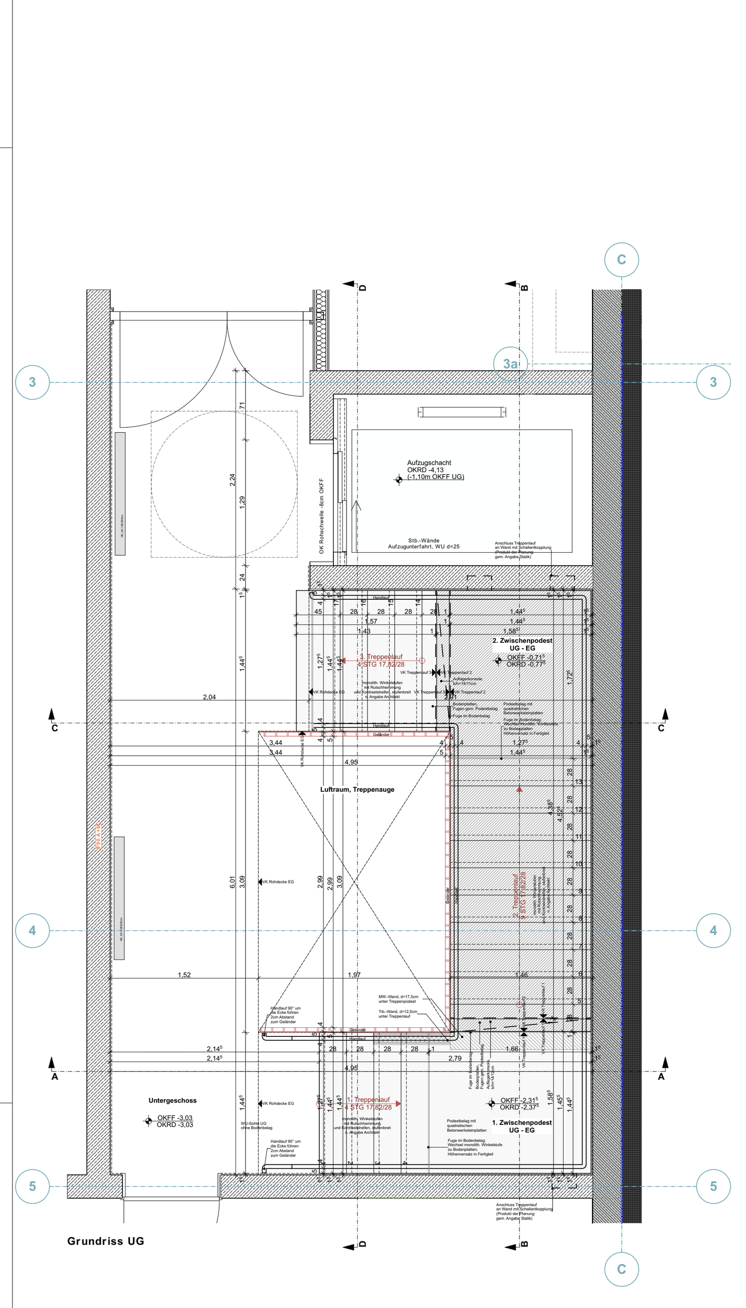

GR Grundrissausschnitt EG 1:33

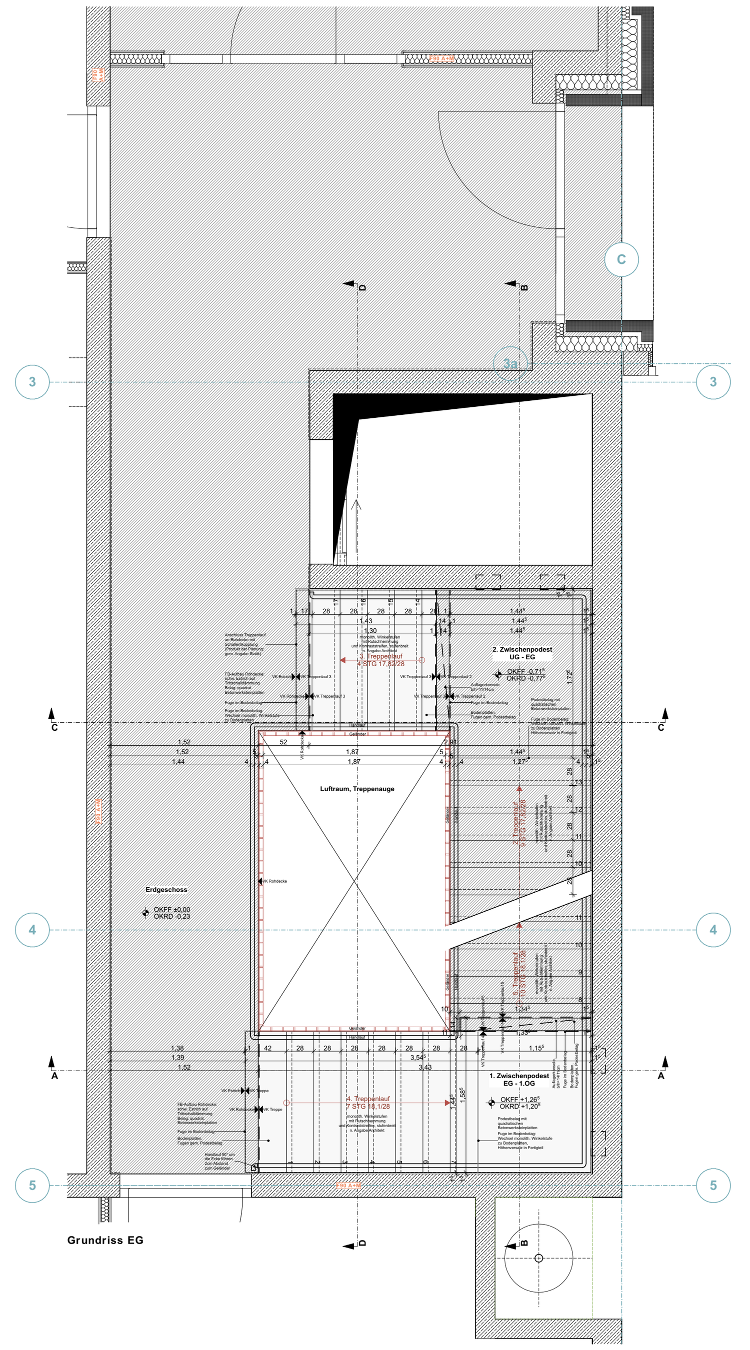

GR Grundrissausschnitt 1.OG 1:33

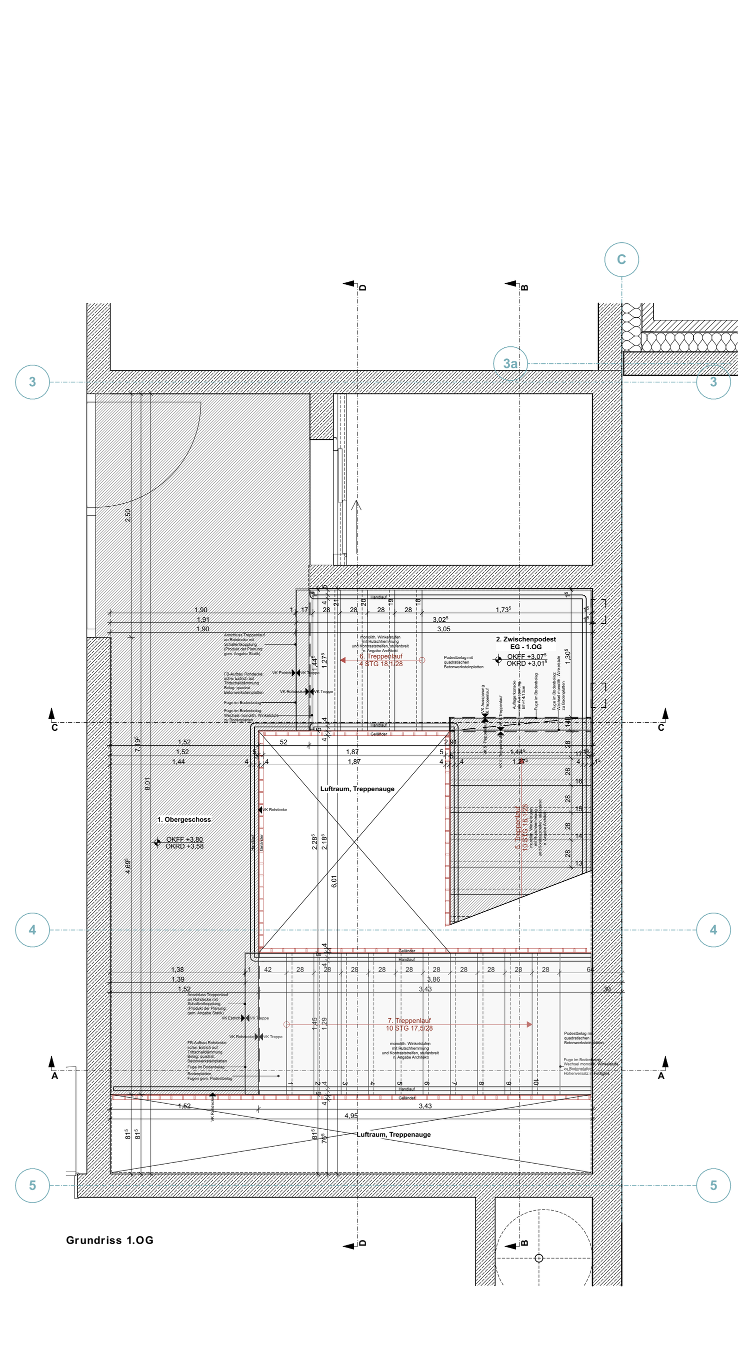

GR Grundrissausschnitt 2.OG 1:33

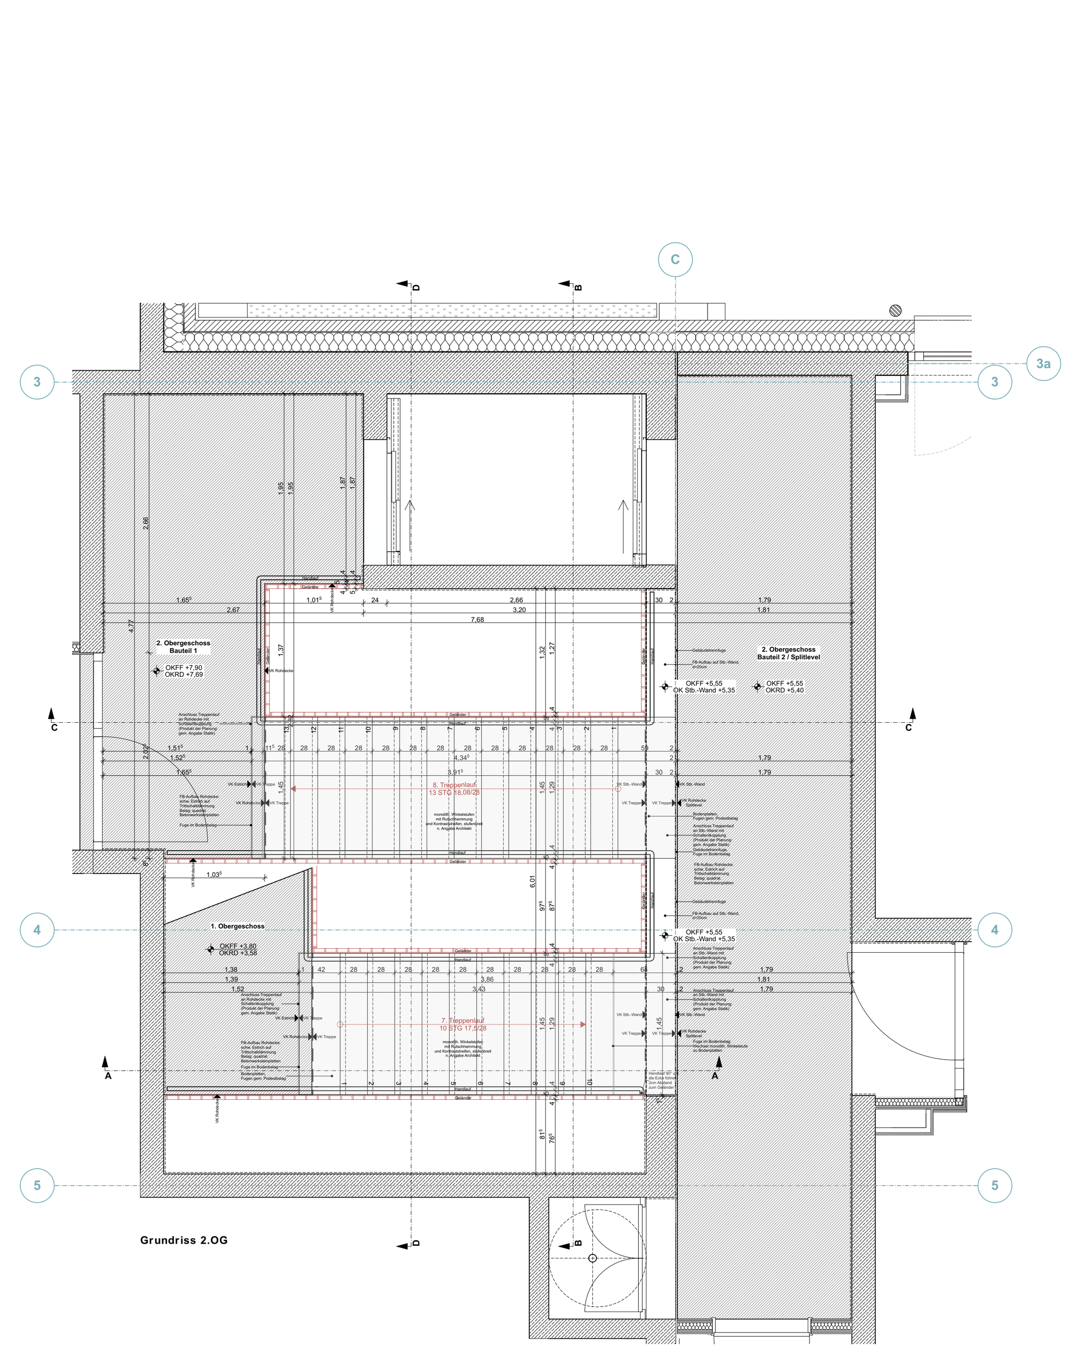

GR Treppenlauf 5 1:33

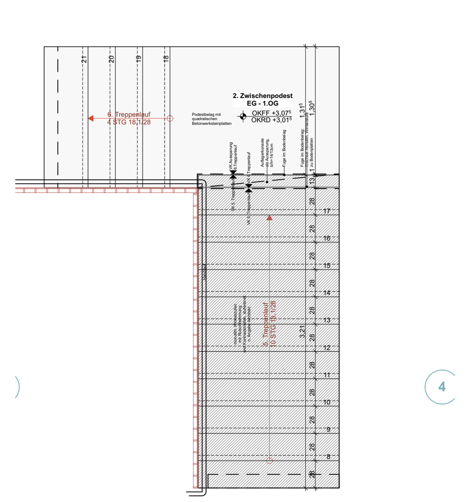

SC Schnitt A-A 1:33

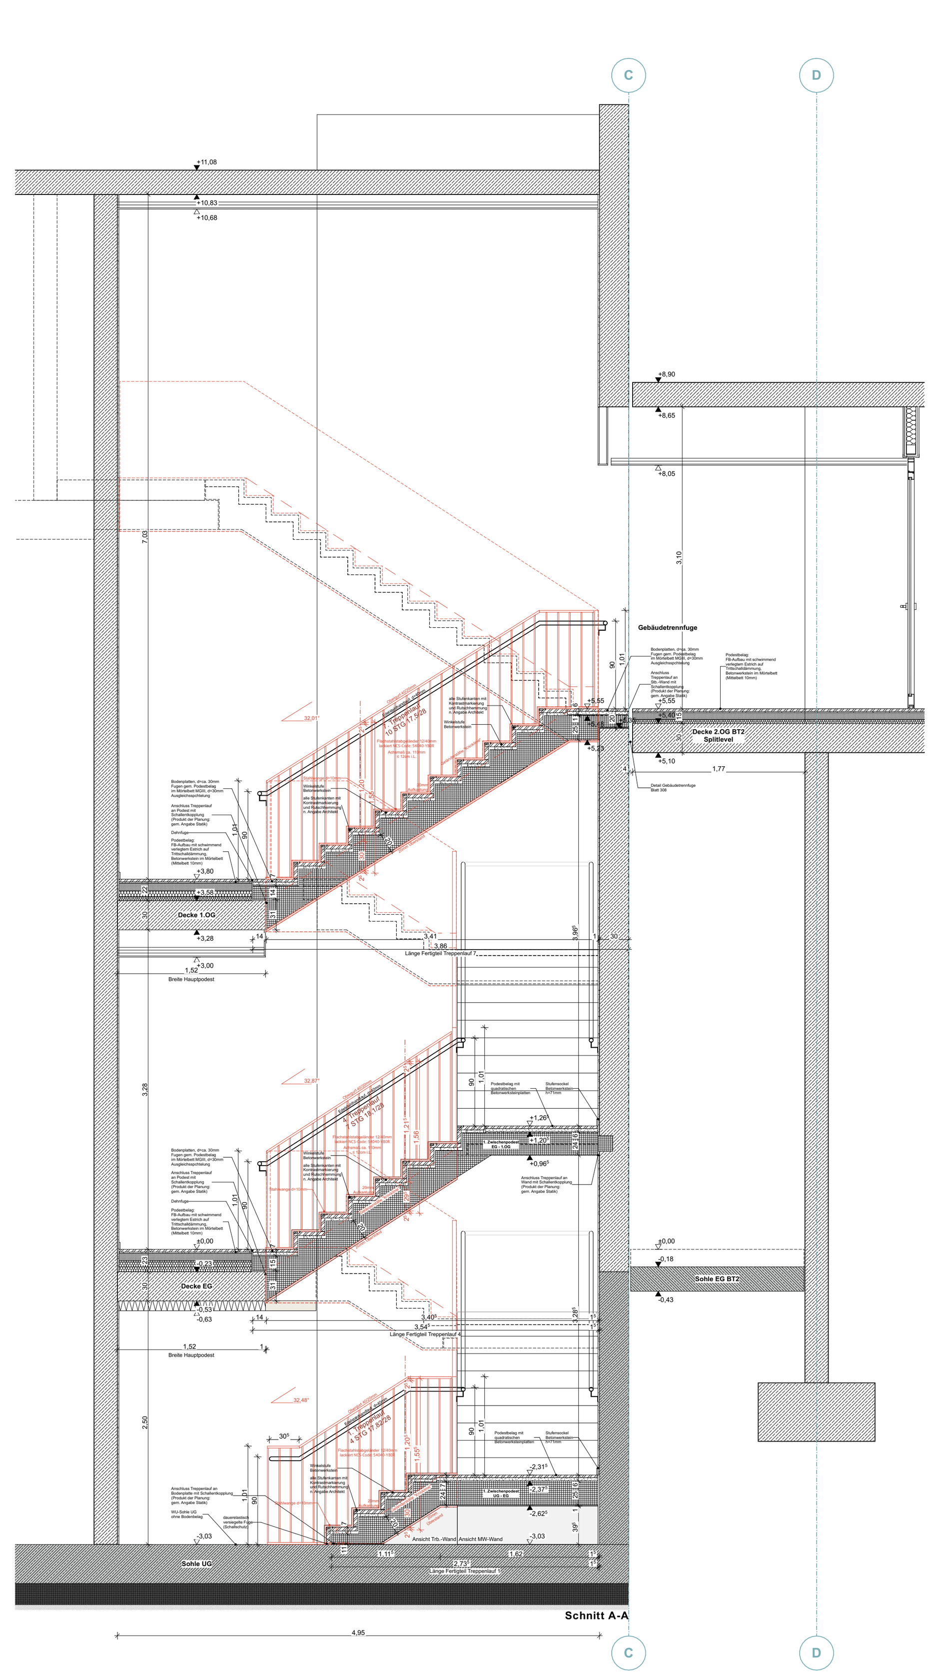

SC Schnitt B-B 1:33

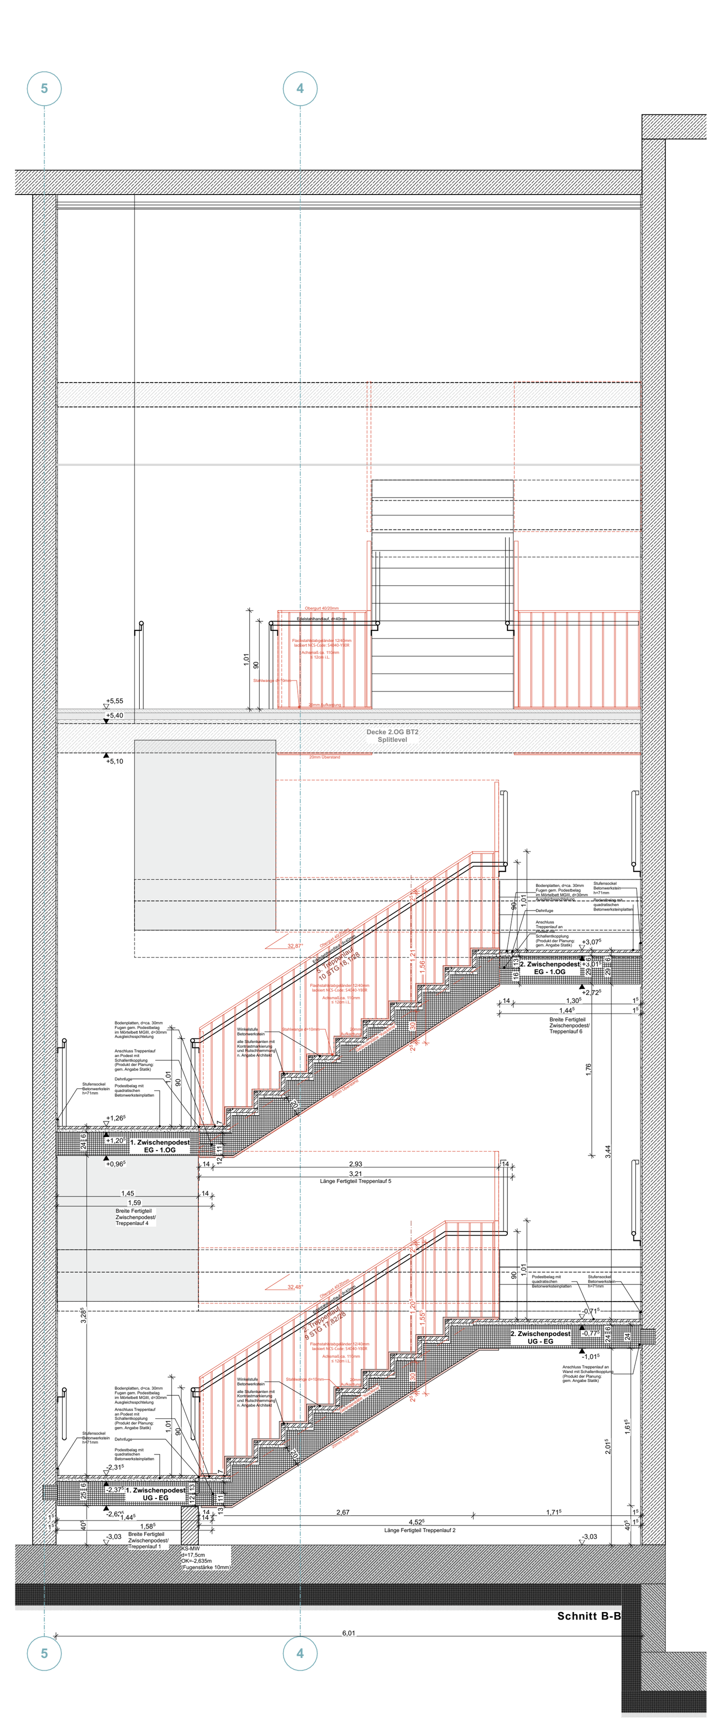

SC Schnitt C-C 1:33

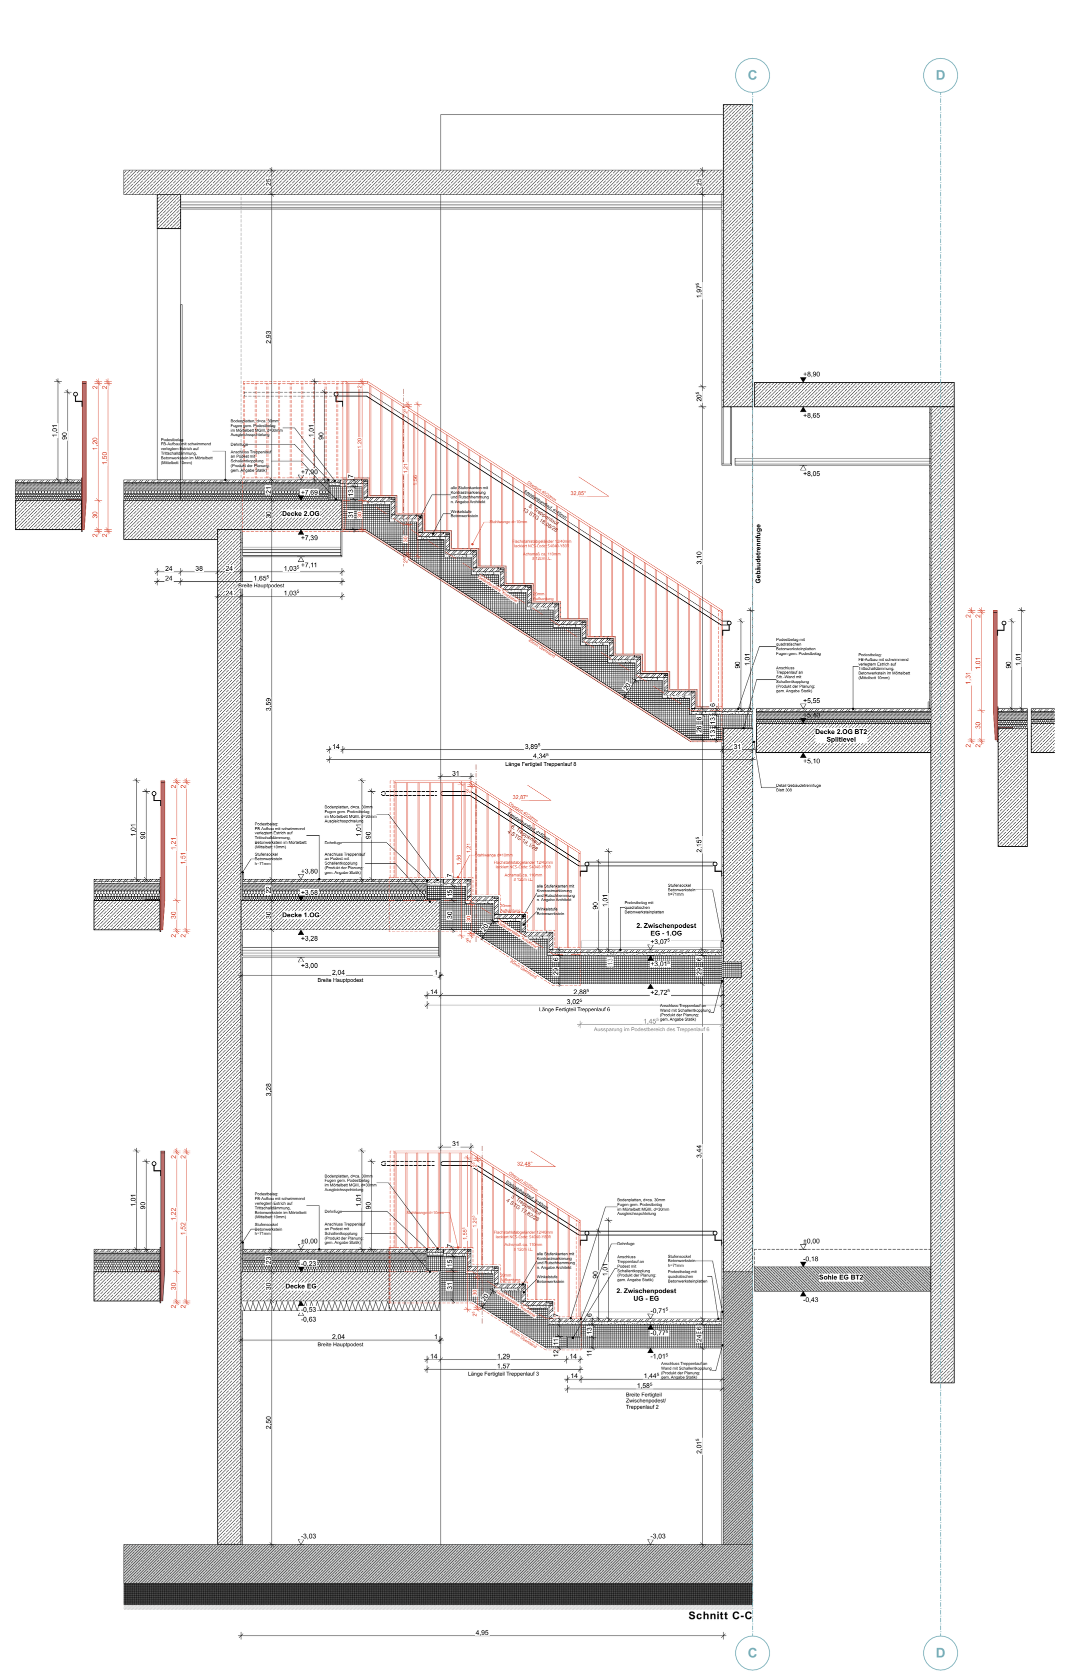

SC Schnitt D-D 1:33

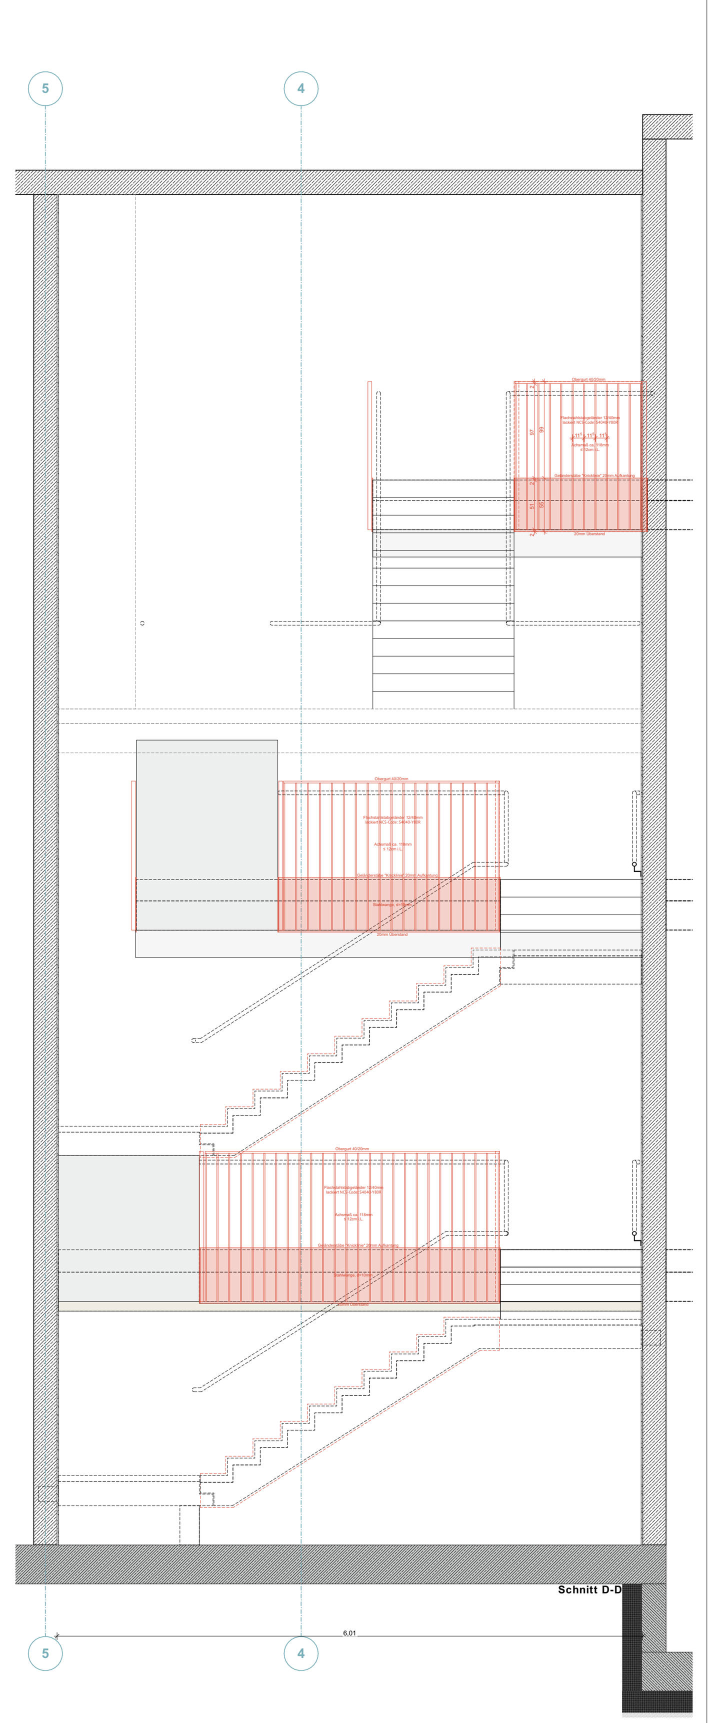

Plangrafik

- Stahlbeton
- WU-Beton
- Betonfertigteil
- Leichtbeton
- Estrich
- Mauerwerk
- Metall
- Leichtbau, GK
- Brettschichtholz
- Wärmedämmung, weich
- Wärmedämmung, hart
- Schüttung / Substrat
- Sand
- Oberfläche geputzt, Stärke ca. 15mm
- Brandabschnitt
- BA - Bodenaussparung
- BD - Bodendurchführung
- DD - Deckendurchbruch
- WD - Wanddurchbruch
- WS - Wandschlitz

Höhenbezug EG OKFF ± 0,00 (+4,58m NHN)

- ±0,00 Höhe OK FF (Oberkante Fertigfußboden)
- -0,12 Höhe UK FF (Unterkante Fertigfußboden)
- -0,12 Höhe OK RD (Oberkante Rohdecke)
- -0,42 Höhe UK RD (Unterkante Rohdecke)
- ±0,00 Höhe OK FF (Oberkante Fertigfußboden)
- -0,23 Höhe OK RD (Oberkante Rohdecke)
- Deckensprung Rohbau
- Deckensprung Ausbau
- UZ 60/70 Unterzug Breite/Höhe (statische Gesamthöhe des Unterzugs inkl. Rohdecke)
- VK FF Vorderkante Fertigfußboden
- VK RD Vorderkante Rohdecke
- IW01 Bauteilcodierung gem. Aufbautenkatalog
- SB3 Wandoberfläche
- Rw allgemeines bewertetes Schalldämmmaß
- R'w bewertetes Bau-Schalldämmmaß

Marker & Wolken

Raumstempel

Raumnummer	B.2.041
Raumname	Treppenraum
Netto Raumfläche	17,00 m²
Raumumfang	26,83⁵ m
Lichte Raumhöhe	2,50 m
Oberfläche Decke/Untersicht	AK GK
Oberfläche Boden	BW
Oberfläche Wandbelag	PU/A

Fenstermarker

1,26 Rohbaubreite; 1,51 Rohbauhöhe; STUK +2,70 roh Sturzunterkante zu OKRD; Brüstungshöhe Fertig zu OKFF BRH +0,90; BRH +0,90 roh Brüstungshöhe zu OKRD; A.1.2.X Fenstertyp

Türmarker

LDB ≥1,05 min. Lichte Durchgangsbreite; LDH ≥2,20 min. Lichte Durchgangshöhe; T.0.15-02 Türnummer; 1,35x2,38 Rohbaubreite x Rohbauhöhe; Brandschutzanforderung; ≥ 27dB (R'w) Schallschutzanforderung

STUK +2.70 Sturzunterkante

Wolken

- Änderungswolke
- Abstimmungsbedarf

Abkürzungen

Höhenbezüge und Maßangaben

OK	Oberkante
UK	Unterkante
RBV	Rohbodenversprung
RDV	Rohdeckenversprung
VK RD	Vorderkante Rohdecke
VK RB	Vorderkante Rohboden
VK AD	Vorderkante Abhangdecke
BRH	Brüstungshöhe ab OK FF
BW	Belagswechsel
DW	Deckenbekleidungswechsel

Brandschutz gem. DIN4102-2

F30	feuerhemmend
F60	hoch feuerhemmend
F90	feuerbeständig

Öffnungen

WD	Wanddurchbruch
WS	Wandschlitz
BD	Bodendurchbruch
DD	Deckendurchbruch
FBA	Fertigfußbodenaussparung
BA	Rohbodenaussparung
FDA	Deckenaussparung (Fertig)
DA	Deckenaussparung
UZD	Unterzugdurchbruch
LDB	Lichte Durchgangsbreite
LDH	Lichte Durchgangshöhe
OL	Oberlichtverglasung

Oberflächen

Wände

PU	Putz
AS	Anstrich
SP/A	Spachteln + Anstrich
PU/A	Putz + Anstrich
FL1	Wandfliesen, raumhoch
FL2	Wandfliesen, bis 1,20m
B	Beton, sichtbar (ohne SB Klasse)
ST	Stahlblech

Böden

PA	Parkett
FL	Fliese
BW	Betonwerkstein
ES	Estrich beschichtet

Abhangdecken

AK GK	Akustikdecke, GK gelocht
GK GL	Gipskartonglattdecke
GK FR	Gipskartonglattdecke (Feuchtraum)
GK Raster	Gipskarton-Rasterdecke
HWL	Holzwolleleichtbauplatten
HMP	Holzwolle-Mehrschichtplatte
RD	Rohdecke

Index	Änderungen-Name	Datum	Name
0		11.07.25	
A	Treppenplanung fortgeführt	11.12.25	Britta Bahnemann
B	umlaufende Fuge auf 15mm angepasst	12.05.26	Britta Bahnemann
	MW-Wand unter Treppenpodest		Britta Bahnemann
C	Plattenstärke BWS tw angepasst	18.06.26	Britta Bahnemann

PLANINHALT

Treppenhaus 1_GR_SC

PROJEKT

FSE - Erweiterung Feuerwache Süd Elmshorn

Ausführungsplanung

BAUHERR*IN

Stadt Elmshorn
Der Oberbürgermeister
Gebäudemangement - Schulstr. 15-17
25335 Elmshorn
Telefon: 04121 231 0
mail: fwse@elmshorn.de

GRUNDSTÜCK

Hamburger Str. 2-6
25337 Elmshorn
Gemarkung Elmshorn
Flur 63
Flurstücke 90/12, 90/13

PLANVERFASSER*IN

Trapez Architektur GmbH
Stadtdeich 7
20097 Hamburg
Telefon: 040 226 34 84 00
mail: fse@trapez-architektur.de

Trapez

HAUSTECHNIK_HLS E

WIG Wittmaack Ingenieurgesellschaft mbH
Flamweg 125 Elmshorn 25335
Telefon: 040 228 20 66 10
mail: info@wig-tga.de

STATIK

planB schumann&meyer Ingenieurpartnerschaft mbB
Ölweide 14 Magdeburg 39114
Telefon: 0391 5598 770
mail: c.meyer@planb-md.de

FORMAT	MASSSTAB	ERSTELLT	BEARBEITET	HÖHENLAGE
2300x841mm	1:33, 1:100	11.07.2025	bba	± 0,00m = +4,58m NHN

PLANNUMMER	INDEX
FSE_TRZ_A_1_DE_XY_800	C