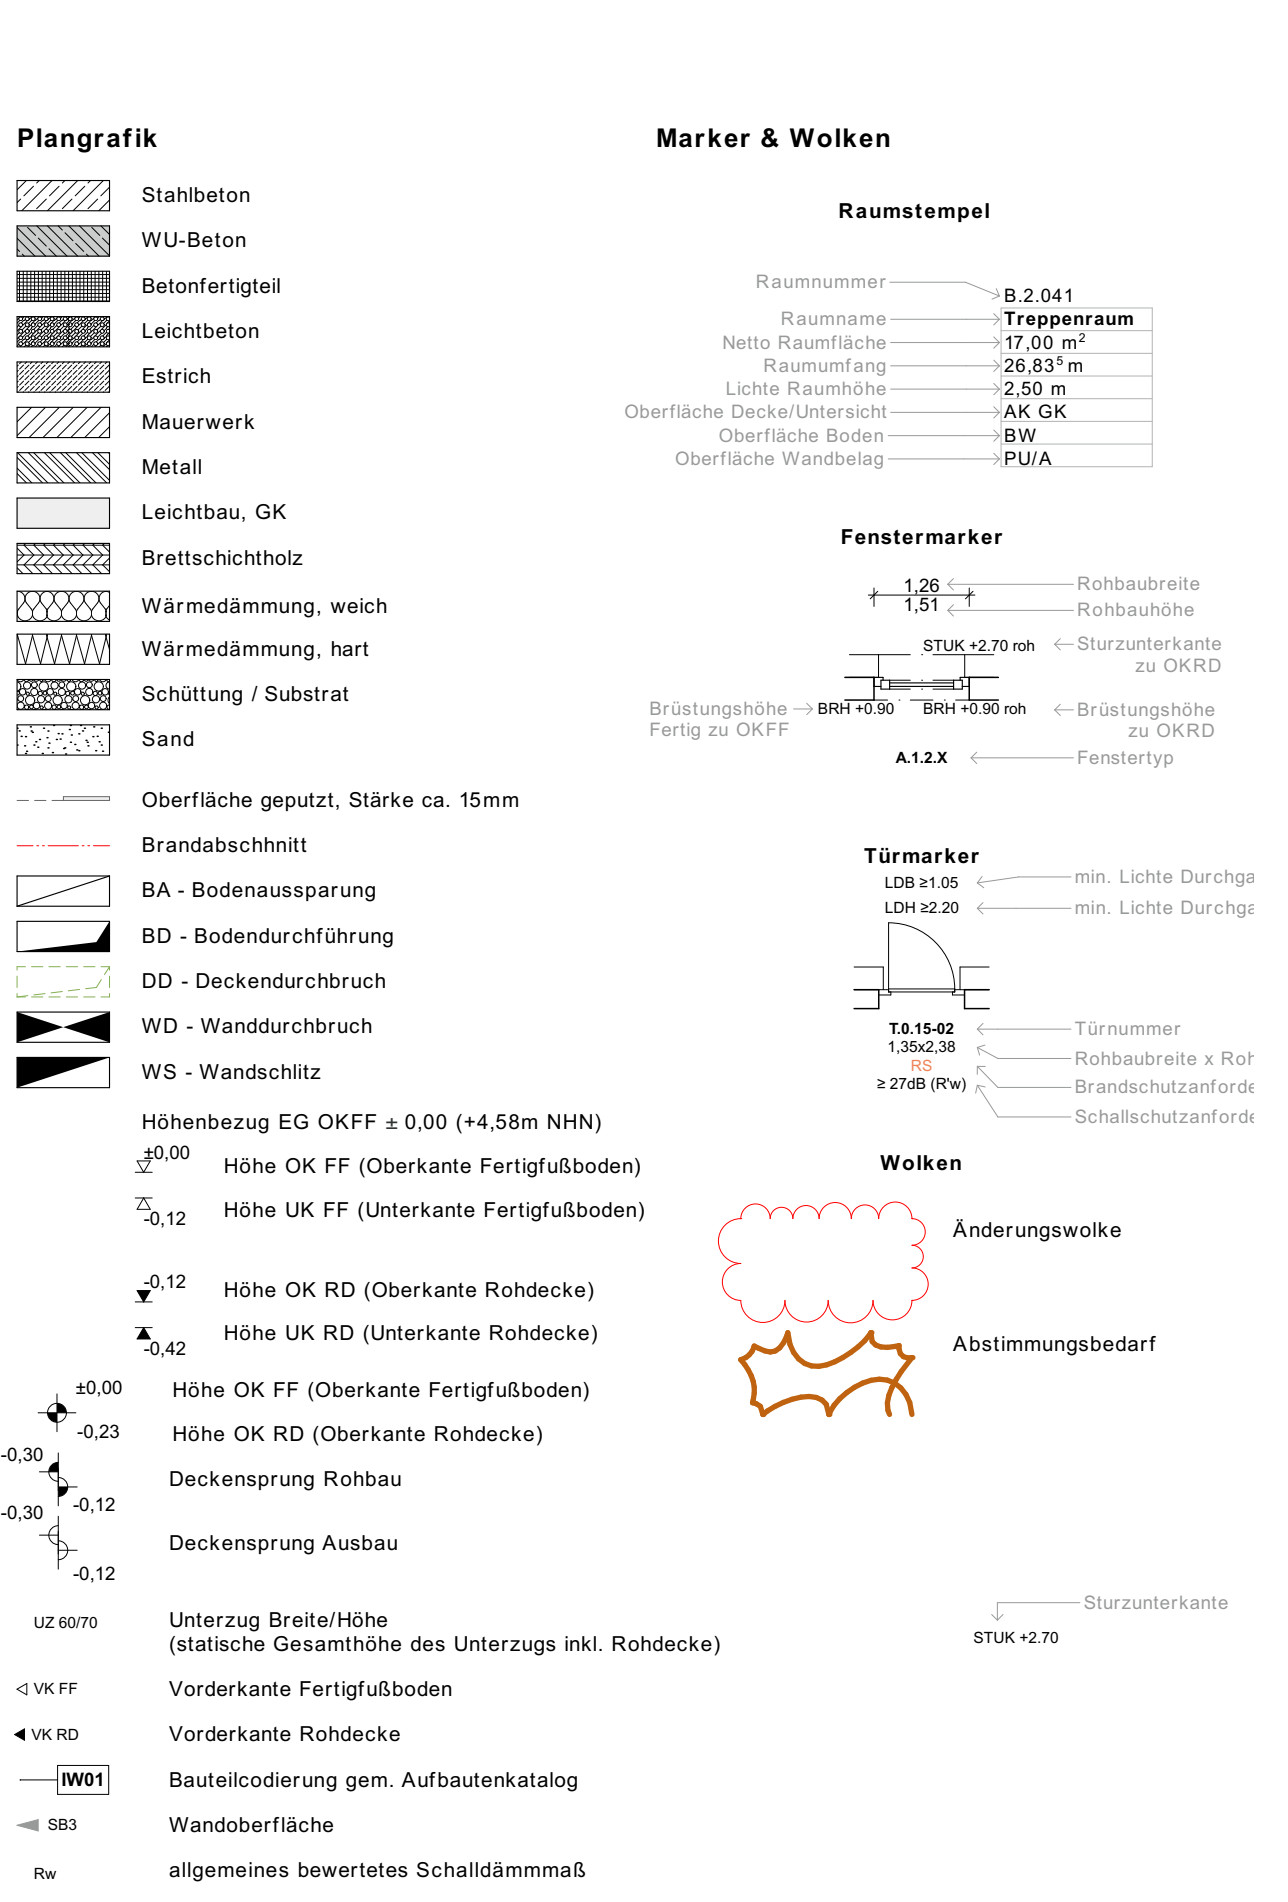


[illegible][illegible]

Trapez

FORMAT	MASSSTAB	ERSTELLT	BEARBEITET	HÖHENLAGE
A0	1:10, 1:5,	10.12.2025	bba	± 0,00m = +4,58m NHN
PLANNUMMER	1:100			INDEX
FSE_TRZ_A_1_DE_XY_803				B

Detailpunkte An- und Austritt am Beispiel Treppenhaus 2

Vertikalschnitt Treppenauge
Querschnitt C-C
Treppenhaus 2 EG - 1.OG
M 1:10