Schnitt — Schnitt Schacht Rutschstange — 1:20

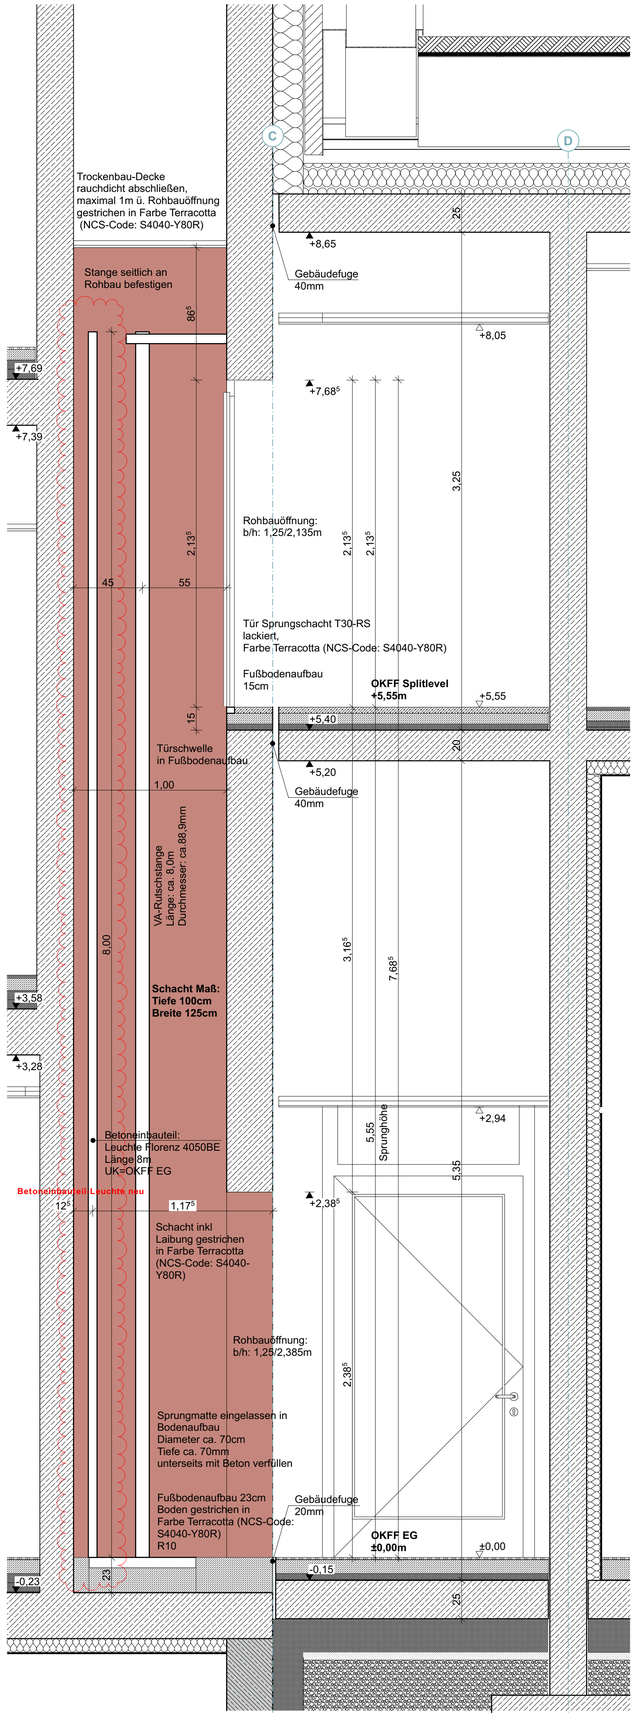

Schemazeichnung

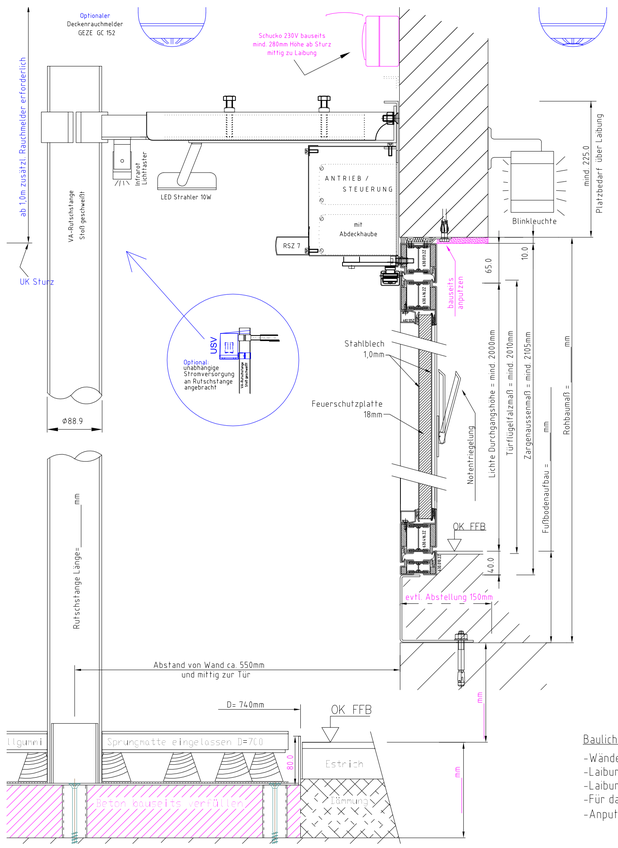

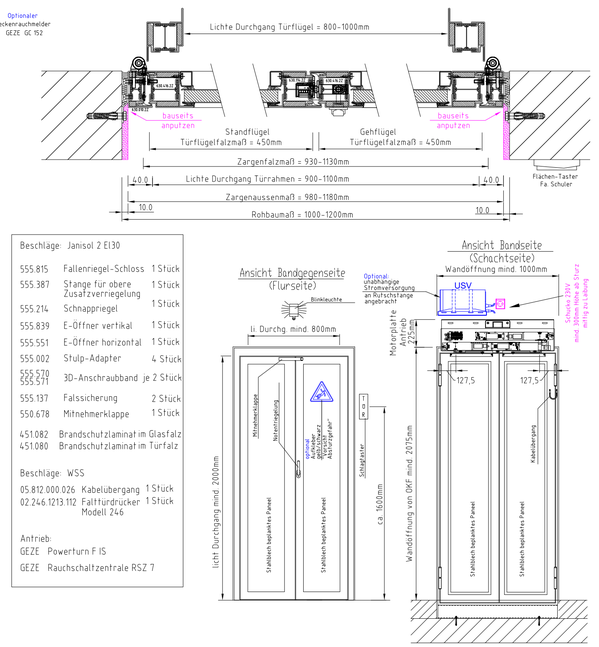

Beschläge: Janisol 2 EI30		
555.815	Fallenriegel-Schloss	1 Stück
555.387	Stange für obere Zusatzverriegelung	1 Stück
555.214	Schnappriegel	1 Stück
555.839	E-Öffner vertikal	1 Stück
555.551	E-Öffner horizontal	1 Stück
555.002	Stulp-Adapter	4 Stück
555.570 555.571	3D-Anschraubband	je 2 Stück
555.137	Falssicherung	2 Stück
550.678	Mitnehmerklappe	1 Stück
451.082	Brandschutzlaminat im Glasfalz	
451.080	Brandschutzlaminat im Türfalz	

Beschläge: WSS		
05.812.000.026	Kabelübergang	1 Stück
02.246.1213.112	Falttürdrücker Modell 246	1 Stück

Antrieb:
GEZE Powerturn F IS
GEZE Rauchschaltzentrale RSZ 7

Bauliche Vorraussetzungen:

- Wände/Sturz/Boden müssen F30 Anforderungen nachweislich standhalten
- Laibungsmaße müssen eingehalten werden
- Laibungsmaße müssen in der Waage, gerade und glatt sein
- Für das Aufmaß muß ein Meterriss in unmittelbarer Nähe angbracht sein
- Anputzen und Estrich muß nach unserer Montage bauseits eingebaut werden

GR — Grundrissausschnitt EG — 1:20

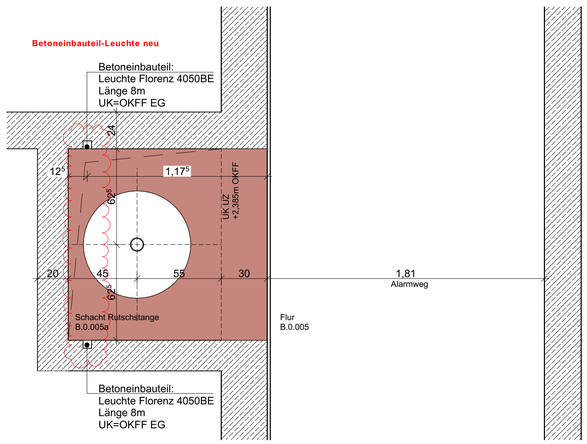

GR — Grundrissausschnitt 2.OG — 1:20

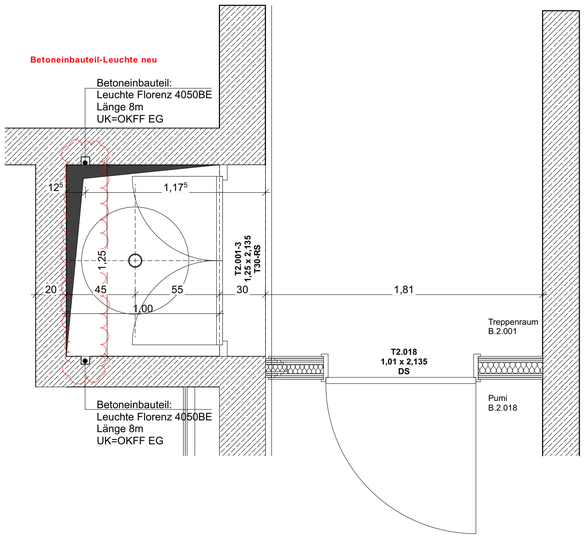

Index	Änderungen-Name	Datum	Name
0	Planerstellung	25.06.25	Britta Bahnemann
A	Anpassung gem. Materialkonzept und BSK	12.11.25	Britta Bahnemann
B	Betoneinbauteil-Leuchte neu	12.05.26	Britta Bahnemann

PLANINHALT

Sprungschacht

PROJEKT

FSE - Erweiterung Feuerwache Süd Elmshorn

Ausführungsplanung

BAUHERR*IN

Stadt Elmshorn
Der Oberbürgermeister
Gebäudemanagement - Schulstr. 15-17
25335 Elmshorn

mail: fwse@elmshorn.de

GRUNDSTÜCK

Hamburger Str. 2-6
25337 Elmshorn
Gemarkung Elmshorn
Flur 63
Flurstücke 90/12, 90/13

PLANVERFASSER*IN

Trapez Architektur GmbH

Stadtdeich 7
20097 Hamburg
Telefon: 040 226 34 84 00
mail: fse@trapez-architektur.de

Trapez

HAUSTECHNIK_HLS E

WIG Wittmaack Ingenieurgesellschaft mbH
Flamweg 125 Elmshorn 25335
Telefon: 040 228 20 66 10
mail: info@wig-tga.de

STATIK

planB schumann&meyer Ingenieurpartnerschaft mbB
Ölweide 14 Magdeburg 39114
Telefon: 0391 5598 770
mail: c.meyer@planb-md.de

FORMAT	MASSSTAB	ERSTELLT	BEARBEITET	HÖHENLAGE
A1	1:20, 1:5	25.06.2025	ake	± 0,00m = +4,58m NHN

PLANNUMMER — INDEX

FSE_TRZ_A_1_DE_XY_809 — **B**