



WD Entrauchung
B/H 129/20cm, OK -18cm UKRD
Lüftungsgitter
als Sichtschutzgitter in rechteckiger Bauform aus Aluminium, pulverbeschichtet RAL 9016 feststehende waagerechte Lamellen, Befestigungslöcher zum Verschrauben Überdeckung Rohbauöffnung 20mm umlaufend

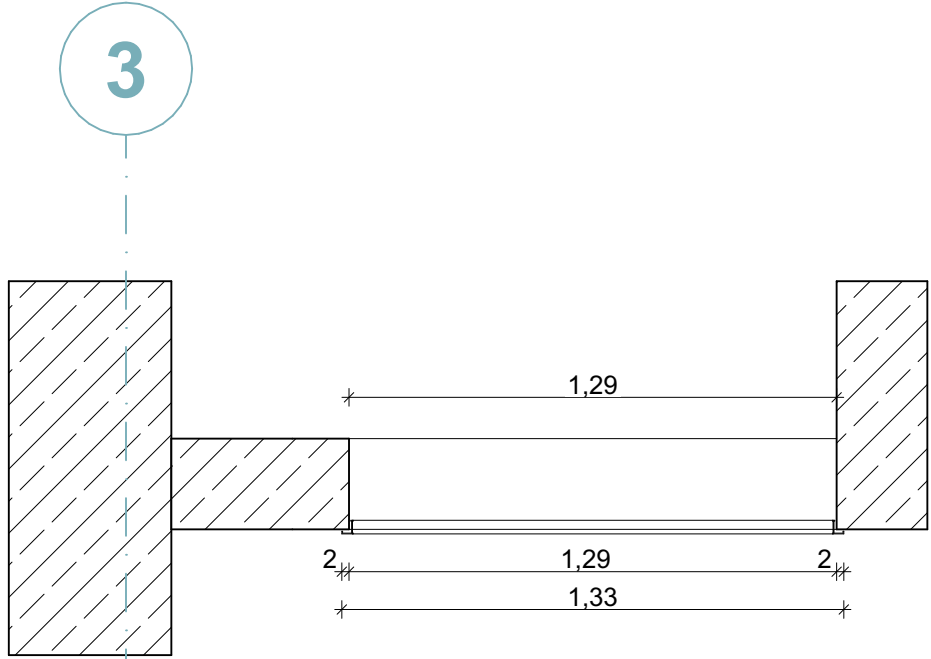


WD Entrauchung
B/H 129/20cm, OK -18cm UKRD
Lüftungsgitter
als Sichtschutzgitter in rechteckiger Bauform aus Aluminium, pulverbeschichtet RAL 9016 feststehende waagerechte Lamellen, Befestigungslöcher zum Verschrauben Überdeckung Rohbauöffnung 20mm umlaufend

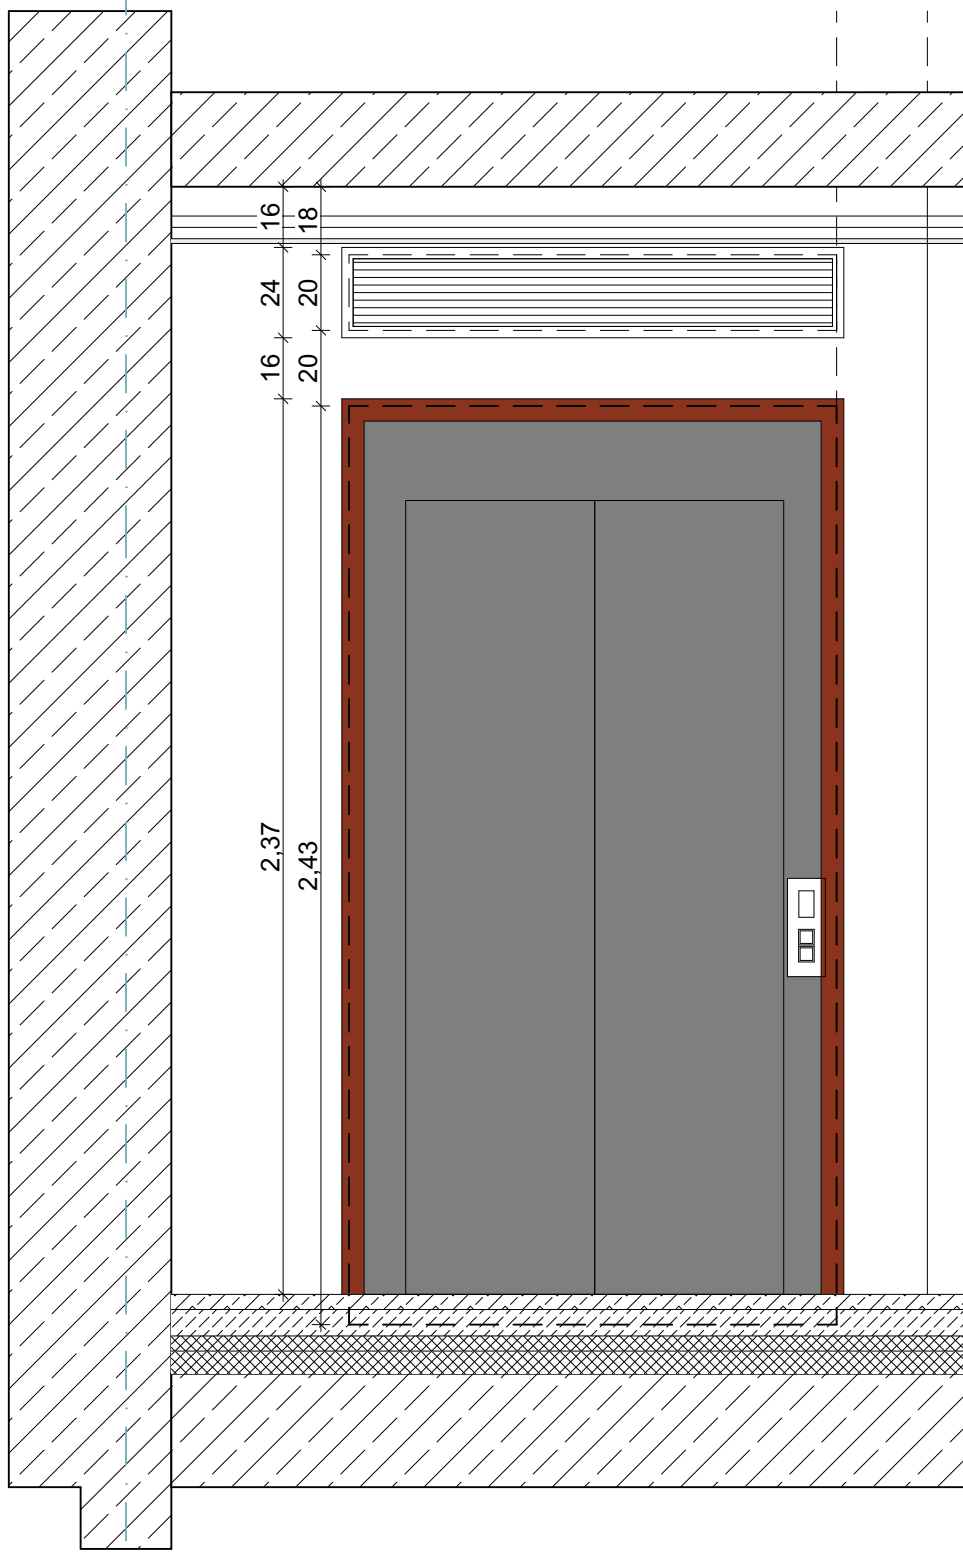





Umfassungszarge
Überdeckung Rohbauöffnung 20mm umlaufend Ansichtsbreite ca. 40mm Edelstahl oder RAL/NCS nach Vorgabe

Schachttüren
Edelstahl oder RAL/NCS nach Vorgabe

Rohbauschwelle
OK Rohbau -80mm OKFF

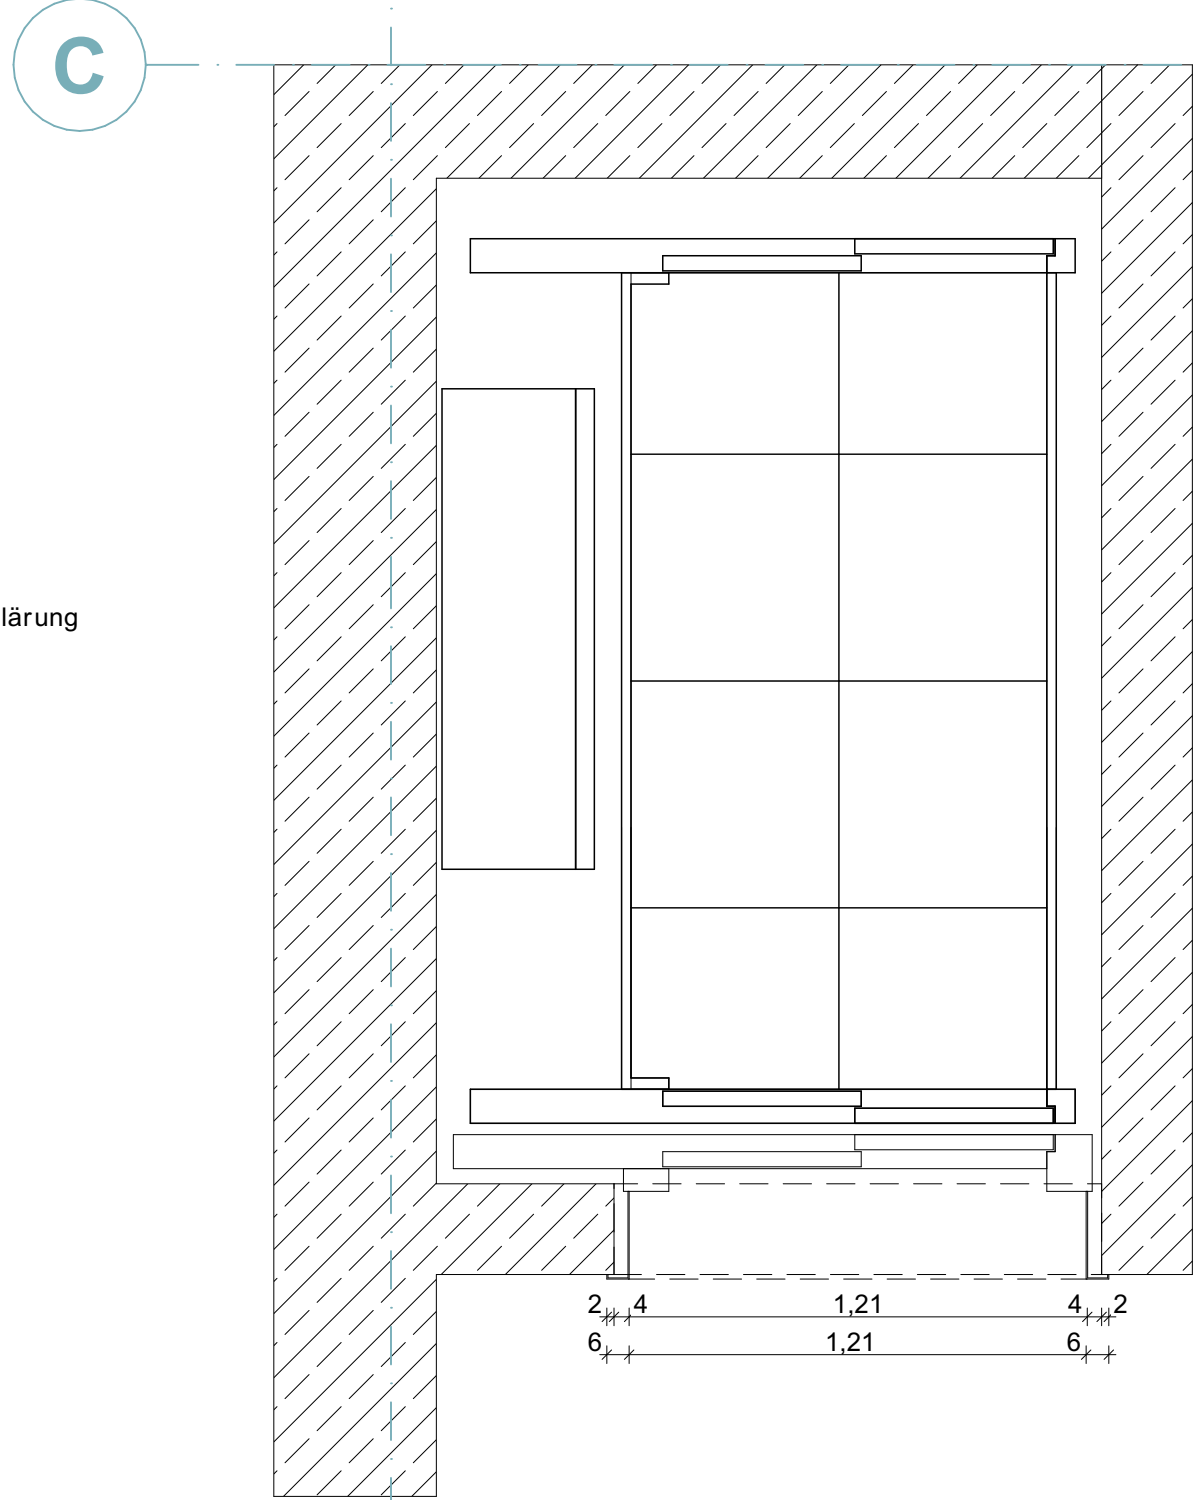

Bodenbelag
Betonwerksteinplatten, Plattenstärke und Aufbau in Klärung

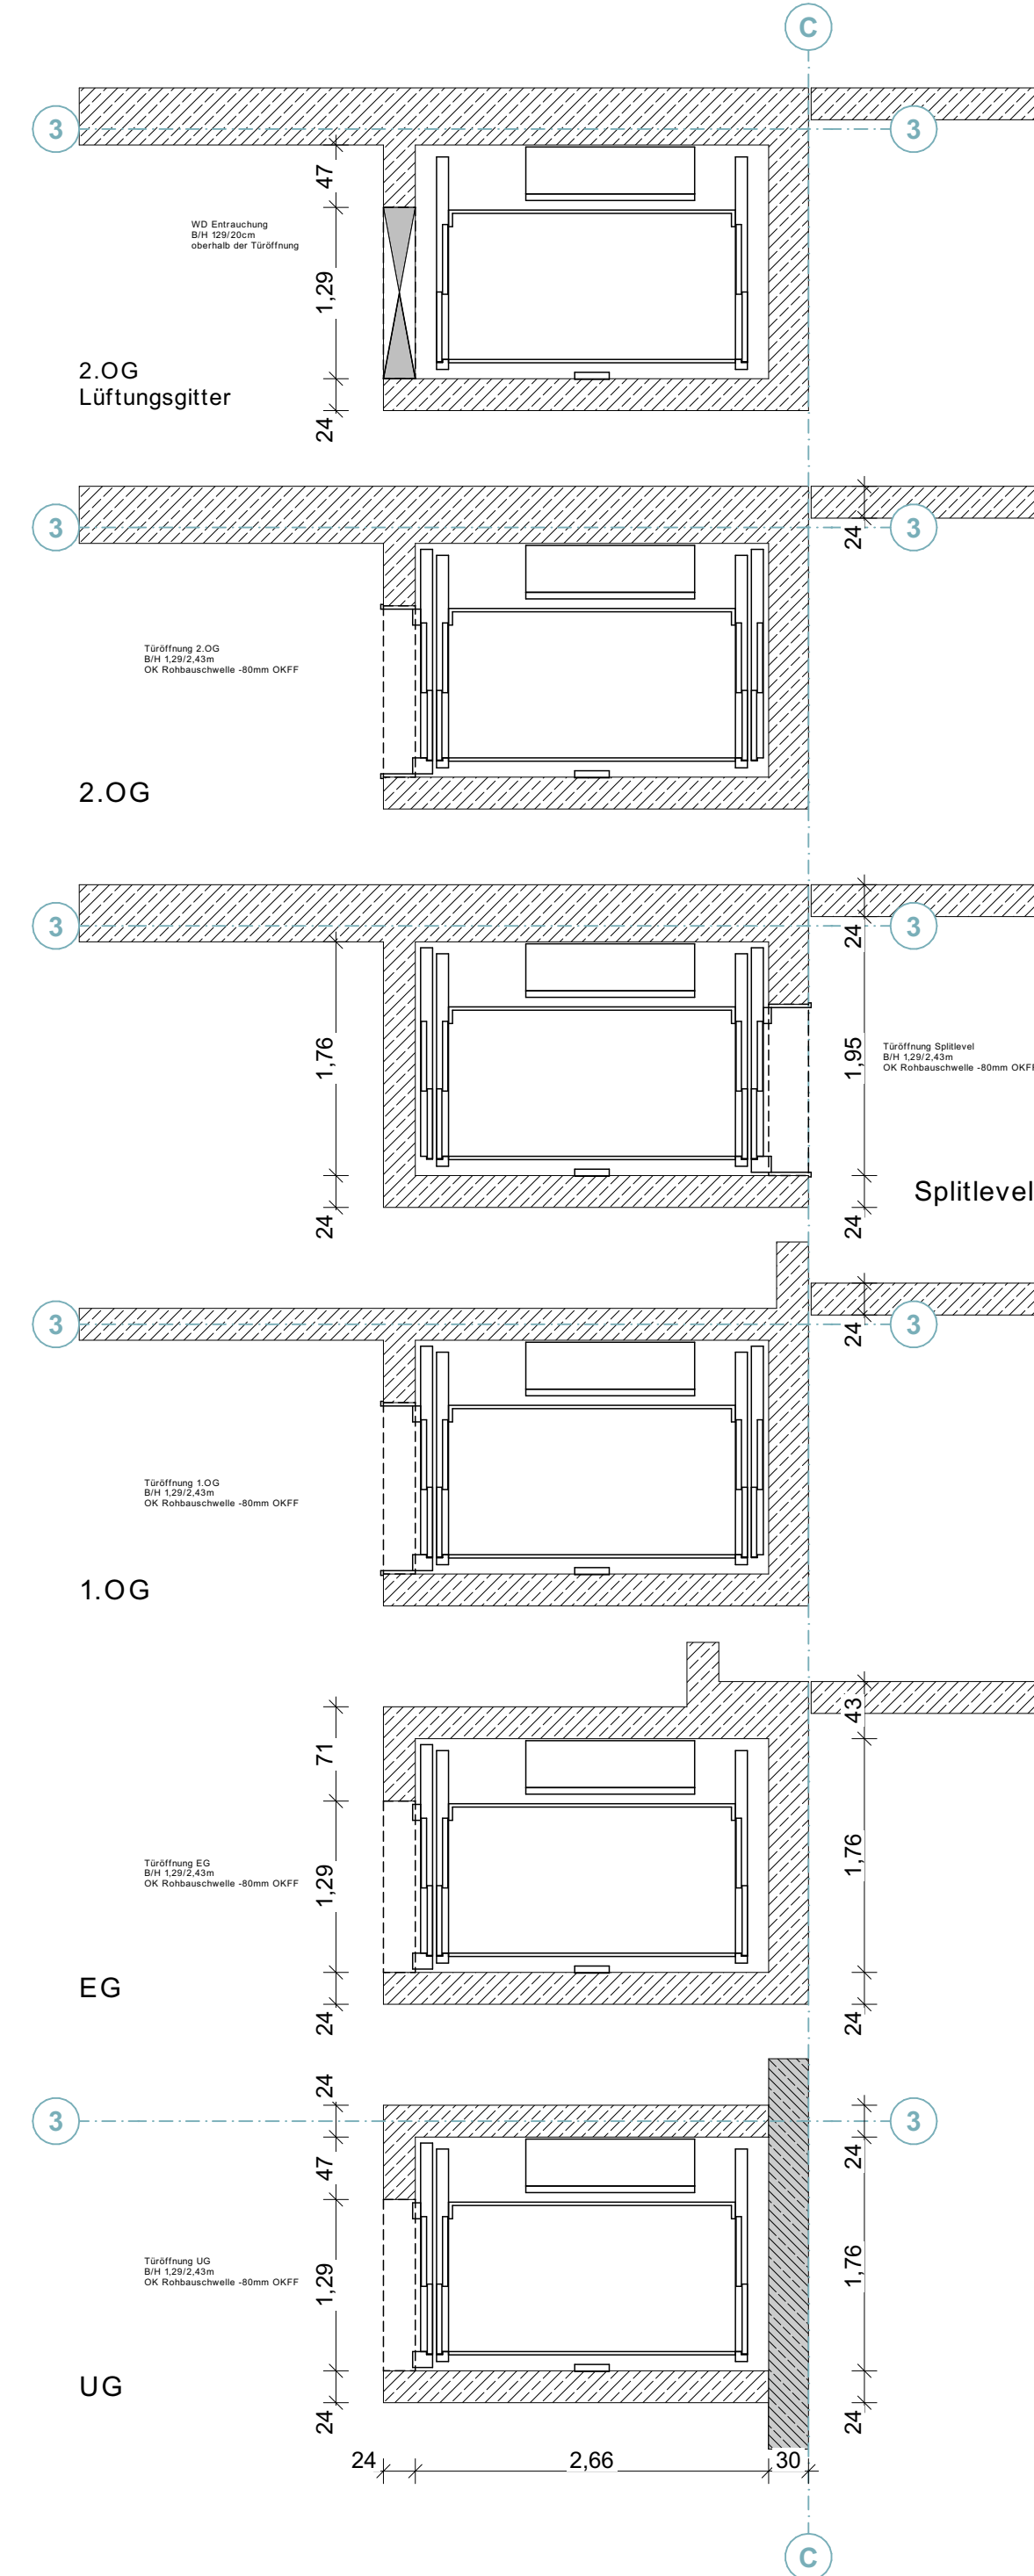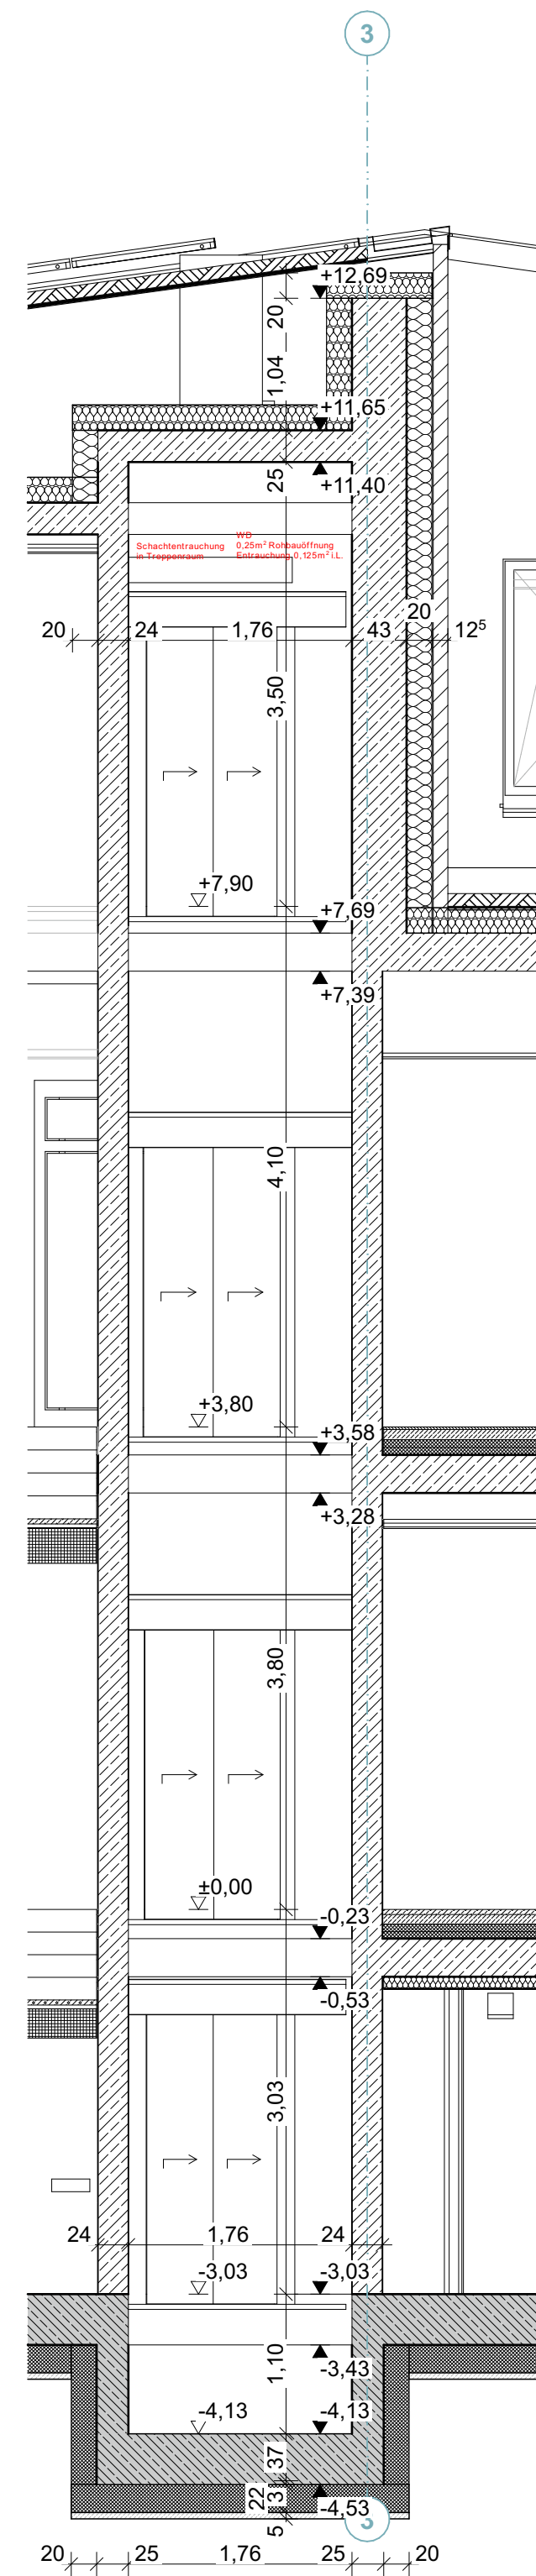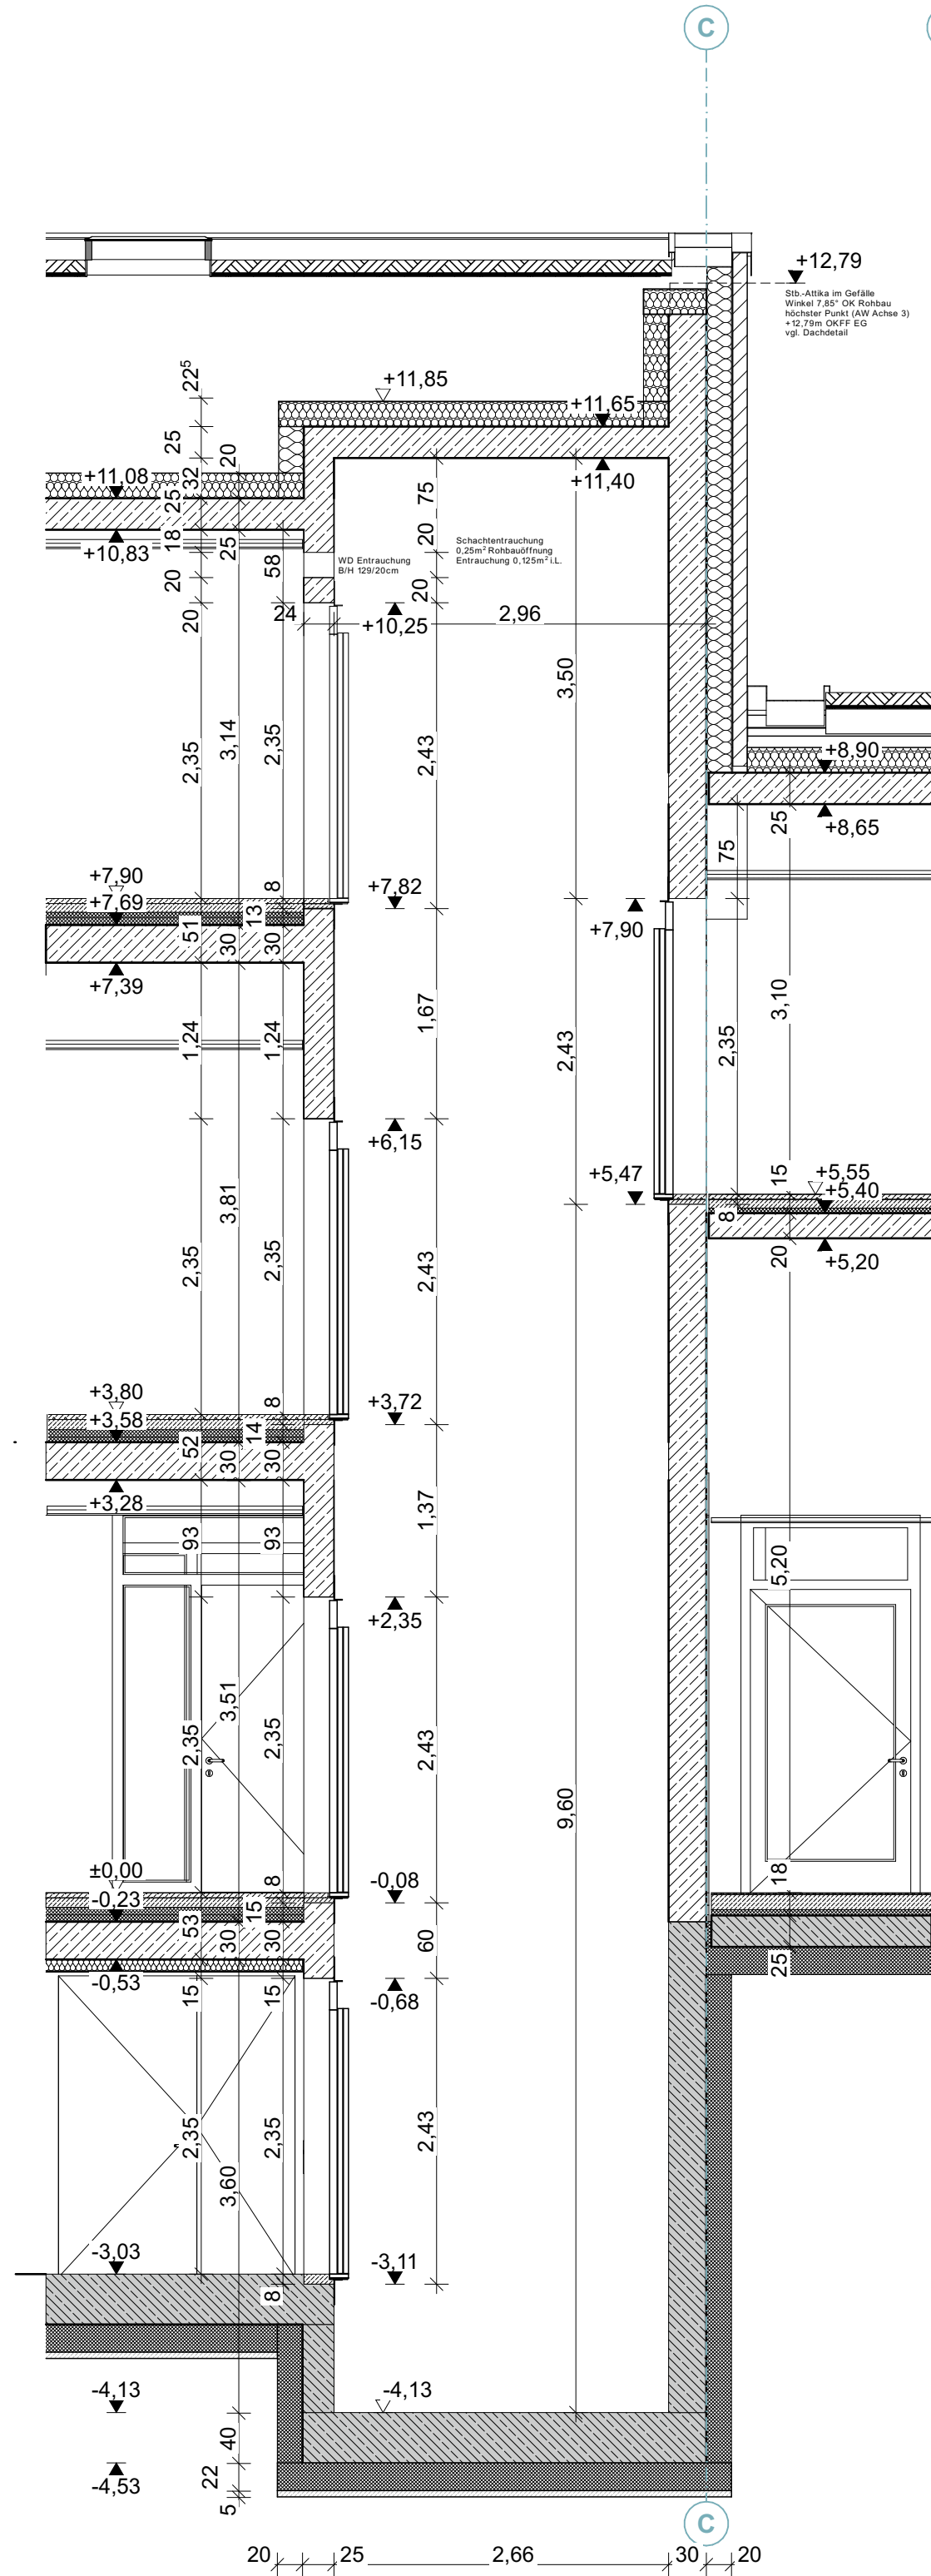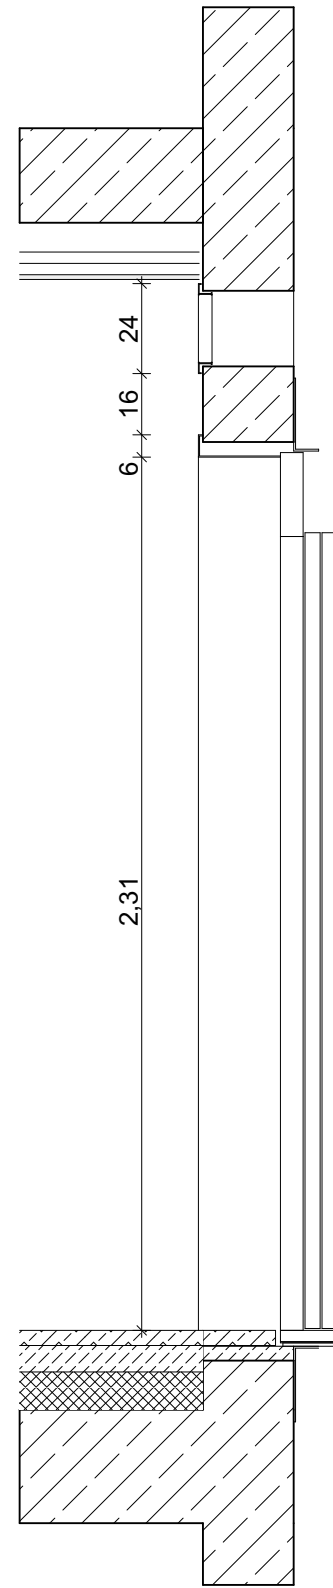

Index	Änderungen-Name	Datum	Änderung zuletzt geändert von
A	WD Schachtrauchung angepasst	22.08.25	Britta Bannemann
B	Rohbauschwelle angepasst	18.06.26	Britta Bannemann
	Beschäftigung ergänzt		Britta Bannemann

FSE

Ausführungsplanung

PLANINHALT

Schnitte Aufzug

GRUNDSTÜCK

Hamburger Str. 2-6
25337 Elmshorn
Gemarkung Elmshorn
Flur 63
Flurstücke 90/12, 90/13

BAUHERR*IN
Stadt Elmshorn
Der Oberbürgermeister
Gebäudemangement - Schulstr. 15-17
25335 Elmshorn
Telefon: 04121 231 0
mail: fwae@elmshorn.de

PLANVERFASSEN*IN

Trapez

Trapez Architektur GmbH
Stadtdeich 7
20097 Hamburg
Telefon: 040 226 34 84 00
mail: fse@trapez-architektur.de

FORMAT: MASSSTAB
A1 **1:50, 1:20**

ERSTELLT: 11.07.2025
BEARBEITET: bba

PLANNUMMER: INDEX

FSE_TRZ_A_1_DE_X
Y_810 **B**