


- Zone: "Nebenfläche"
- Zone: "Verkehrsfläche" (niedrig beheizt 12 - 19°C)
- unbeheizte Zone ($\leq 12^\circ\text{C}$), keine Konditionierung
- Zone: "WC" (niedrig beheizt 12 - 19°C)
- Zone: "Gruppenbüro"
- Zone: "Lager, Technik, Archiv" (niedrig beheizt 12 - 19°C)
- Zone: "Küche, Vorbereitung, Lager"
- Zone: "Sonstige Aufenthaltsräume"
- Zone: "Seminar"
- Zone: "Gewerbliche/ industrielle Halle" (niedrig beheizt 12 - 19°C)
- Zone: "Lagerhalle" (niedrig beheizt 12 - 19°C)
- Wohnen, gesonderte Berechnung


Übersicht / Zonenaufteilung

Darstellung:		Kellergeschoss		
Bauvorhaben:		Erweiterung Feuerwache Hamburger Str. 2-6, 25335 Elmshorn		
Bauherr:		Stadt Elmshorn Schulstraße 15-17, 25335 Elmshorn		
Maßstab:	Gezeichnet: S.Merz	Datum: 21.04.25	Bau-Nr.: 24130	Index:

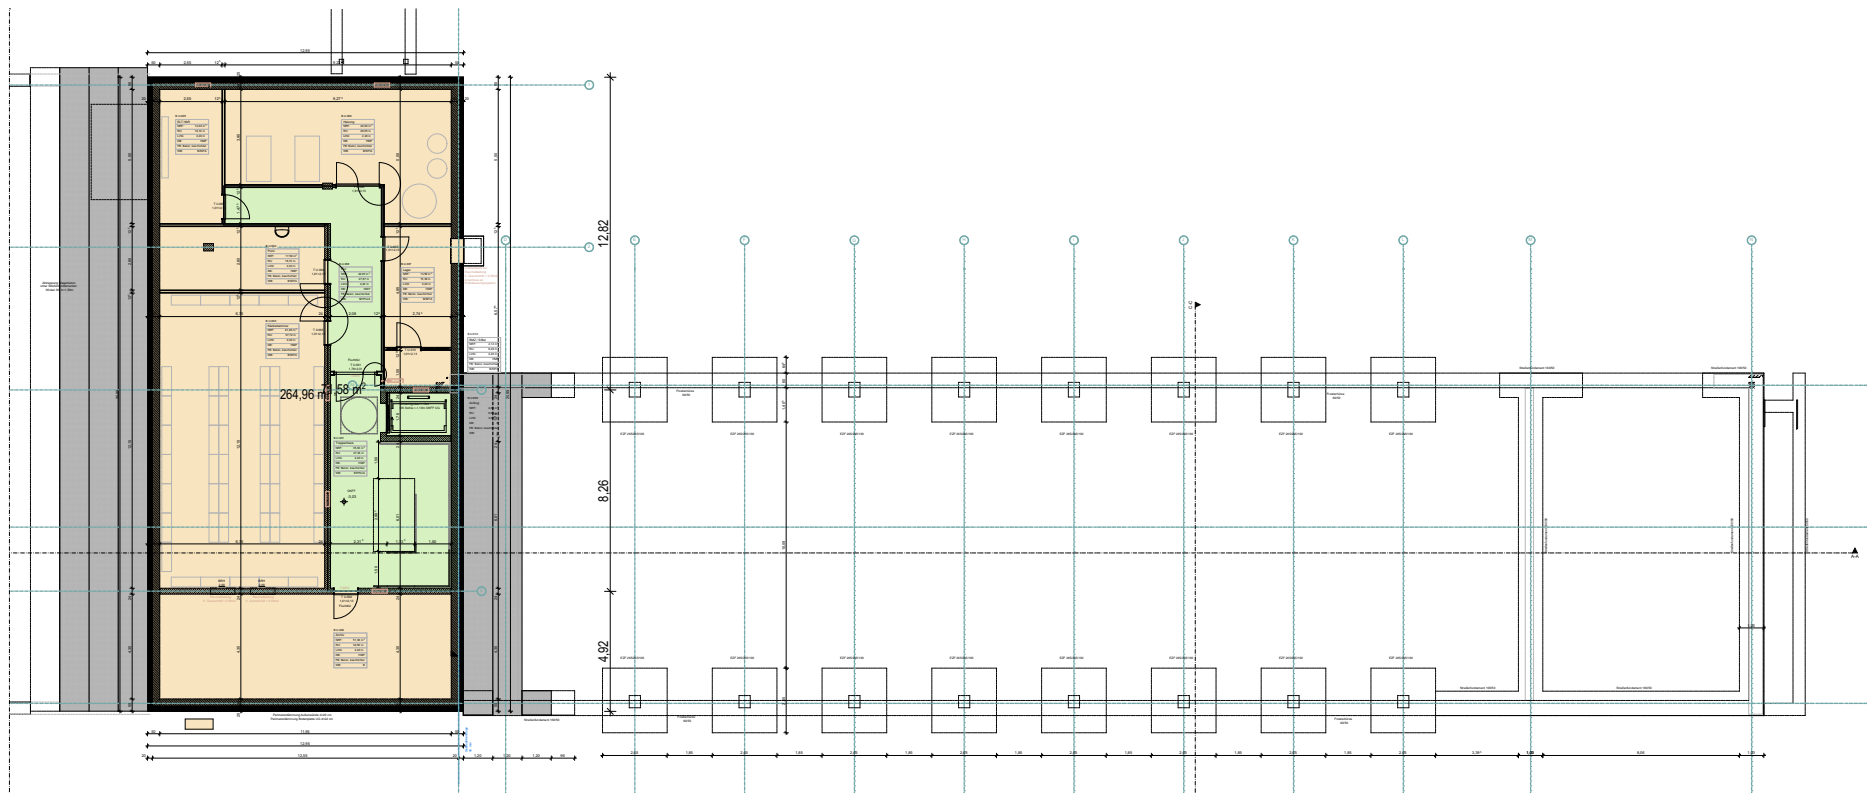

STRUKTUR+FESTIGKEIT
Ingenieurgesellschaft mbH


Tel.: 0431 260 910-0
Fax: 0431 260 910-11
E-Mail: info@sf-ingenieure.de
www.sf-ingenieure.de

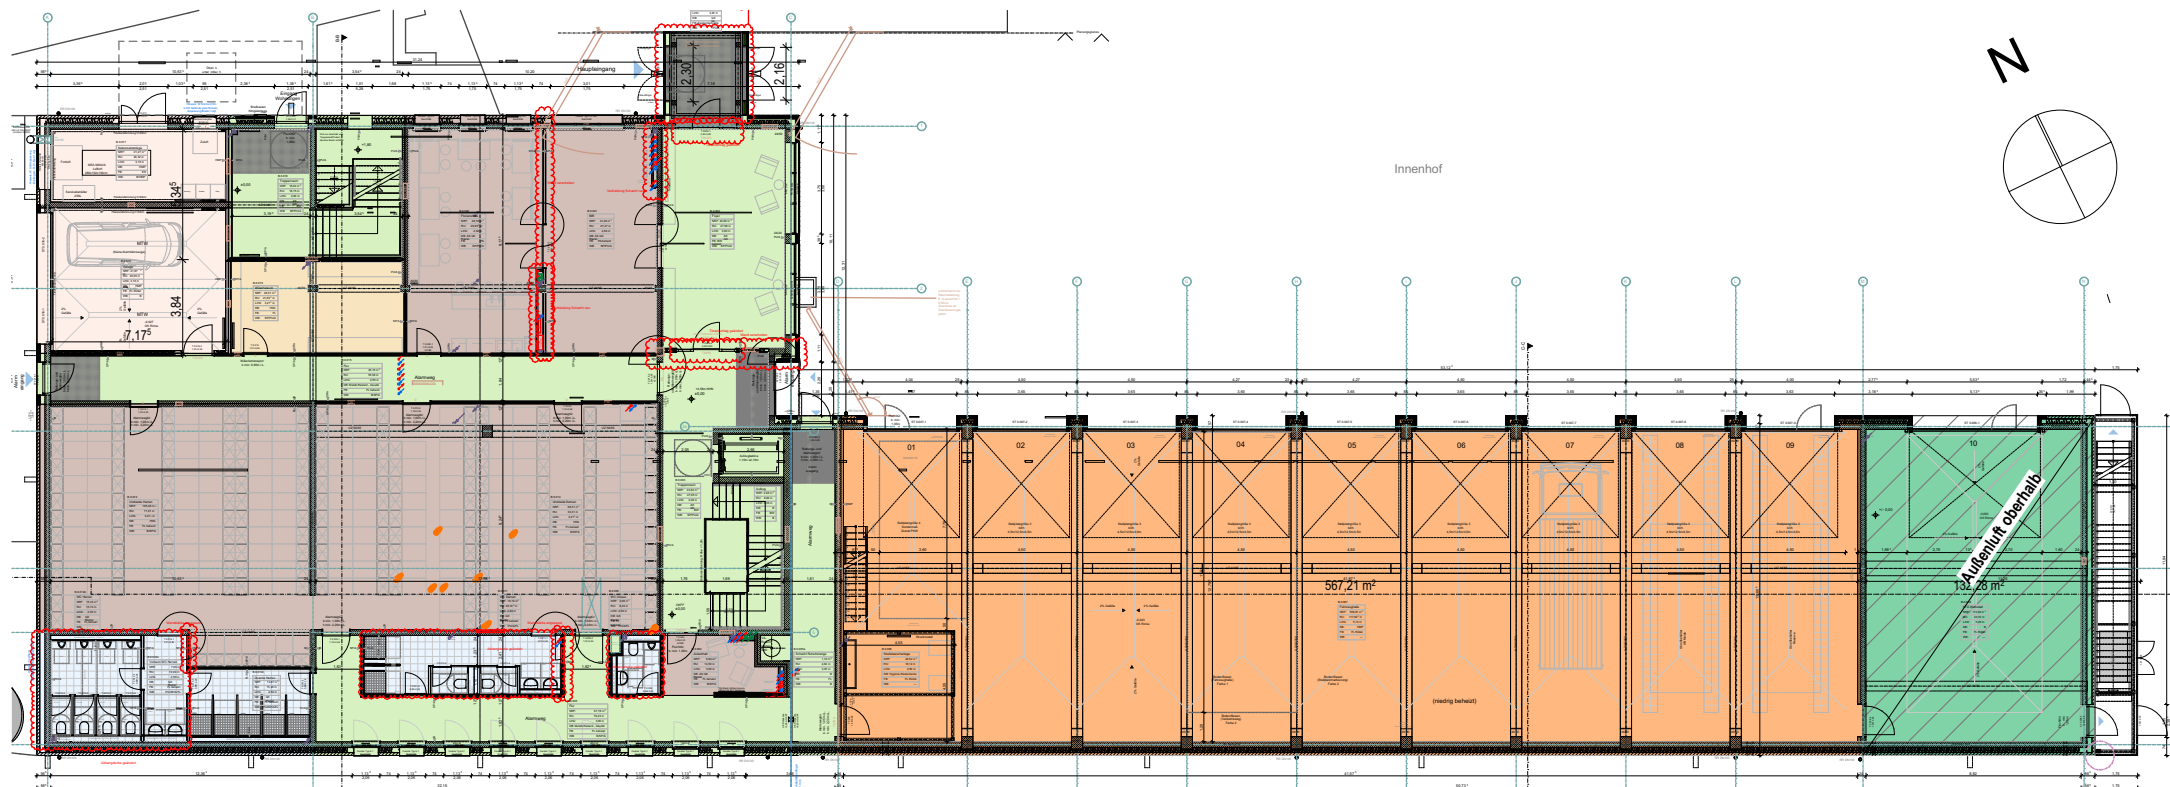

- Zone: "Nebenfläche"
- Zone: "Verkehrsfläche" (niedrig beheizte 12 - 19°C)
- unbeheizte Zone ($\leq 12^\circ\text{C}$), keine Konditionierung
- Zone: "WC" (niedrig beheizt 12 - 19°C)
- Zone: "Gruppenbüro"
- Zone: "Lager, Technik, Archiv" (niedrig beheizt 12 - 19°C)
- Zone: "Küche, Vorbereitung, Lager"
- Zone: "Sonstige Aufenthaltsräume"
- Zone: "Seminar"
- Zone: "Gewerbliche/ industrielle Halle" (niedrig beheizt 12 - 19°C)
- Zone: "Lagerhalle" (niedrig beheizt 12 - 19°C)
- Wohnen, gesonderte Berechnung

Übersicht / Zonenaufteilung

Darstellung:		Erdgeschoss			 STRUKTUR+FESTIGKEIT Ingenieurgesellschaft mbH Tel.: 0431 260 910-0 Fax: 0431 260 910-11 E-Mail: info@sf-ingenieure.de www.sf-ingenieure.de
Bauvorhaben:		Erweiterung Feuerwache Hamburger Str. 2-6, 25335 Elmshorn			
Bauherr:		Stadt Elmshorn Schulstraße 15-17, 25335 Elmshorn			
Maßstab:	Gezeichnet: S.Merz	Datum: 21.04.25	Bau-Nr.: 24130	Index:	

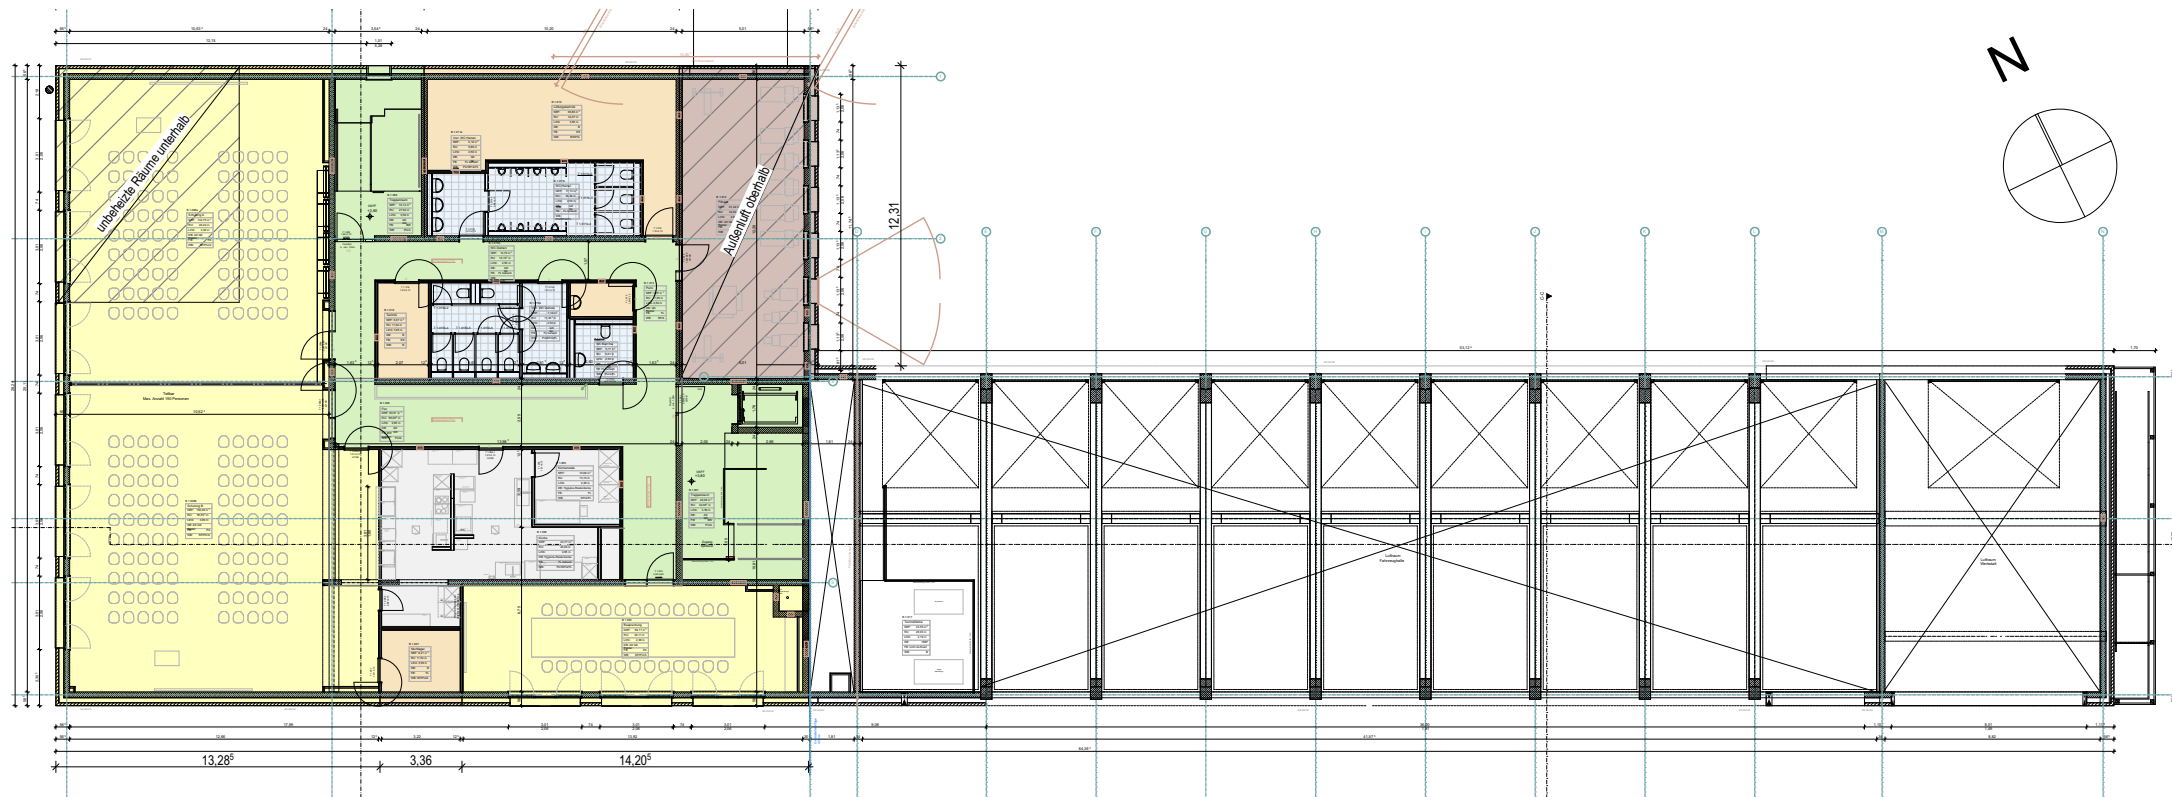



- Zone: "Nebenfläche"
- Zone: "Verkehrsfläche" (niedrig beheizt 12 - 19°C)
- unbeheizte Zone ($\leq 12^\circ\text{C}$), keine Konditionierung
- Zone: "WC" (niedrig beheizt 12 - 19°C)
- Zone: "Gruppenbüro"
- Zone: "Lager, Technik, Archiv" (niedrig beheizt 12 - 19°C)
- Zone: "Küche, Vorbereitung, Lager"
- Zone: "Sonstige Aufenthaltsräume"
- Zone: "Seminar"
- Zone: "Gewerbliche/ industrielle Halle" (niedrig beheizt 12 - 19°C)
- Zone: "Lagerhalle" (niedrig beheizt 12 - 19°C)
- Wohnen, gesonderte Berechnung

Übersicht / Zonenaufteilung

Darstellung:		1. Obergeschoss		
Bauvorhaben:		Erweiterung Feuerwache Hamburger Str. 2-6, 25335 Elmshorn		
Bauherr:		Stadt Elmshorn Schulstraße 15-17, 25335 Elmshorn		
Maßstab:	Gezeichnet: S.Merz	Datum: 21.04.25	Bau-Nr.: 24130	Index:

 **STRUKTUR+FESTIGKEIT**
Ingenieurgesellschaft mbH

Tel.: 0431 260 910-0
Fax: 0431 260 910-11
E-Mail: info@sf-ingenieure.de
www.sf-ingenieure.de

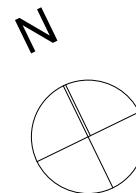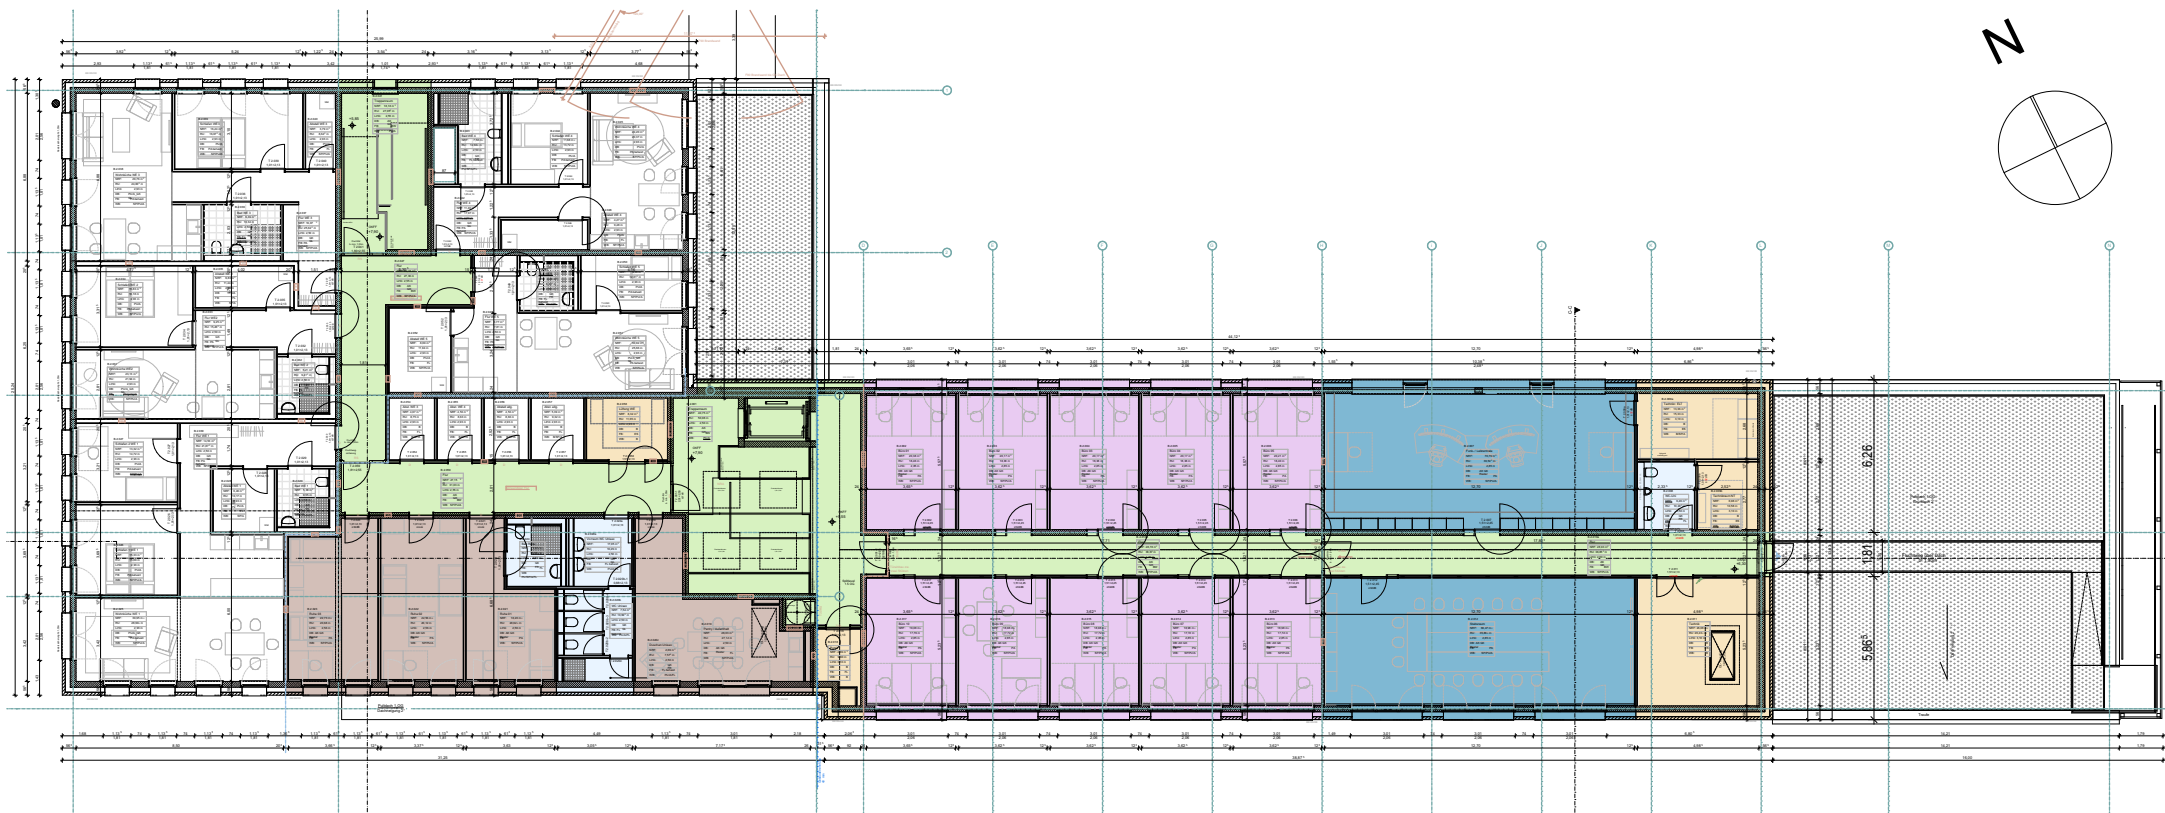

- Zone: "Nebenfläche"
- Zone: "Verkehrsfläche" (niedrig beheizt 12 - 19°C)
- unbeheizte Zone ($\leq 12^\circ\text{C}$), keine Konditionierung
- Zone: "WC" (niedrig beheizt 12 - 19°C)
- Zone: "Gruppenbüro"
- Zone: "Lager, Technik, Archiv" (niedrig beheizt 12 - 19°C)
- Zone: "Küche, Vorbereitung, Lager"
- Zone: "Sonstige Aufenthaltsräume"
- Zone: "Seminar"
- Zone: "Gewerbliche/ industrielle Halle" (niedrig beheizt 12 - 19°C)
- Zone: "Lagerhalle" (niedrig beheizt 12 - 19°C)
- Wohnen, gesonderte Berechnung

Übersicht / Zonenaufteilung

Darstellung:		2. Obergeschoss			
Bauvorhaben:		Erweiterung Feuerwache Hamburger Str. 2-6, 25335 Elmshorn			
Bauherr:		Stadt Elmshorn Schulstraße 15-17, 25335 Elmshorn			
Maßstab:	Gezeichnet: S.Merz	Datum: 21.04.25	Bau-Nr.: 24130	Index:	



STRUKTUR+FESTIGKEIT
Ingenieurgesellschaft mbH

Tel.: 0431 260 910-0
Fax: 0431 260 910-11
E-Mail: info@sf-ingenieure.de
www.sf-ingenieure.de