


- Bemaßung in mm
- Leerrohr, zugelassen für die Verwendung in Beton, verwenden
- Geräte-Verbindungs-dosen, z.B. Fabrikat Kaiser Gerätedose B1 1265-01
- Geschossübergreifende Leerrohre in mehreren Bauabschnitten errichten. Geeignete Verbindungen / Muffen verwenden

Alle Maße sind am Bau zu prüfen, Bedenken sind der Bauleitung sofort schriftlich zu melden. Änderungen oder Anpassungen sind nur nach schriftlicher Freigabe der Bauleitung zulässig.

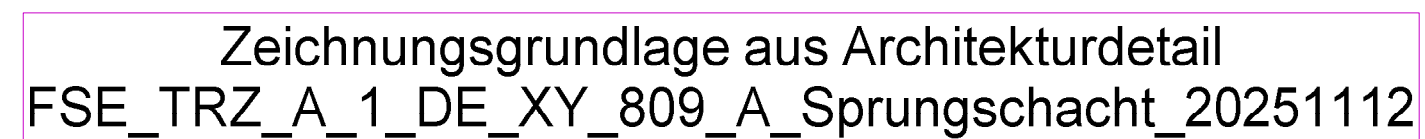

 **WIG**
Wittmaack Ingenieurgesellschaft mbH
Flamweg 125, 25335 Elmshorn
Telefon: 040 - 228 20 66 10, Telefax: 040 - 228 20 66 19

Blatt: -			Projekt 23040		
Größe: DIN A2			FSE - Erweiterung Feuerwache Süd Elmshorn		
Urspr.:			Zeichnung	Leerrohrdetail Sprungschacht	
Datei: FSE_6031				Elektroinstallation	
Stand: LPH5				Leerrohrplanung	
	Datum	Name		Gewerk	Elektrotechnik
Bearb.	16.01.2026	D.K.	Plannummer	23040_EL_5_XXX_DE_EL_08_P_01	
Gepr.	16.01.2026	J.F.			