
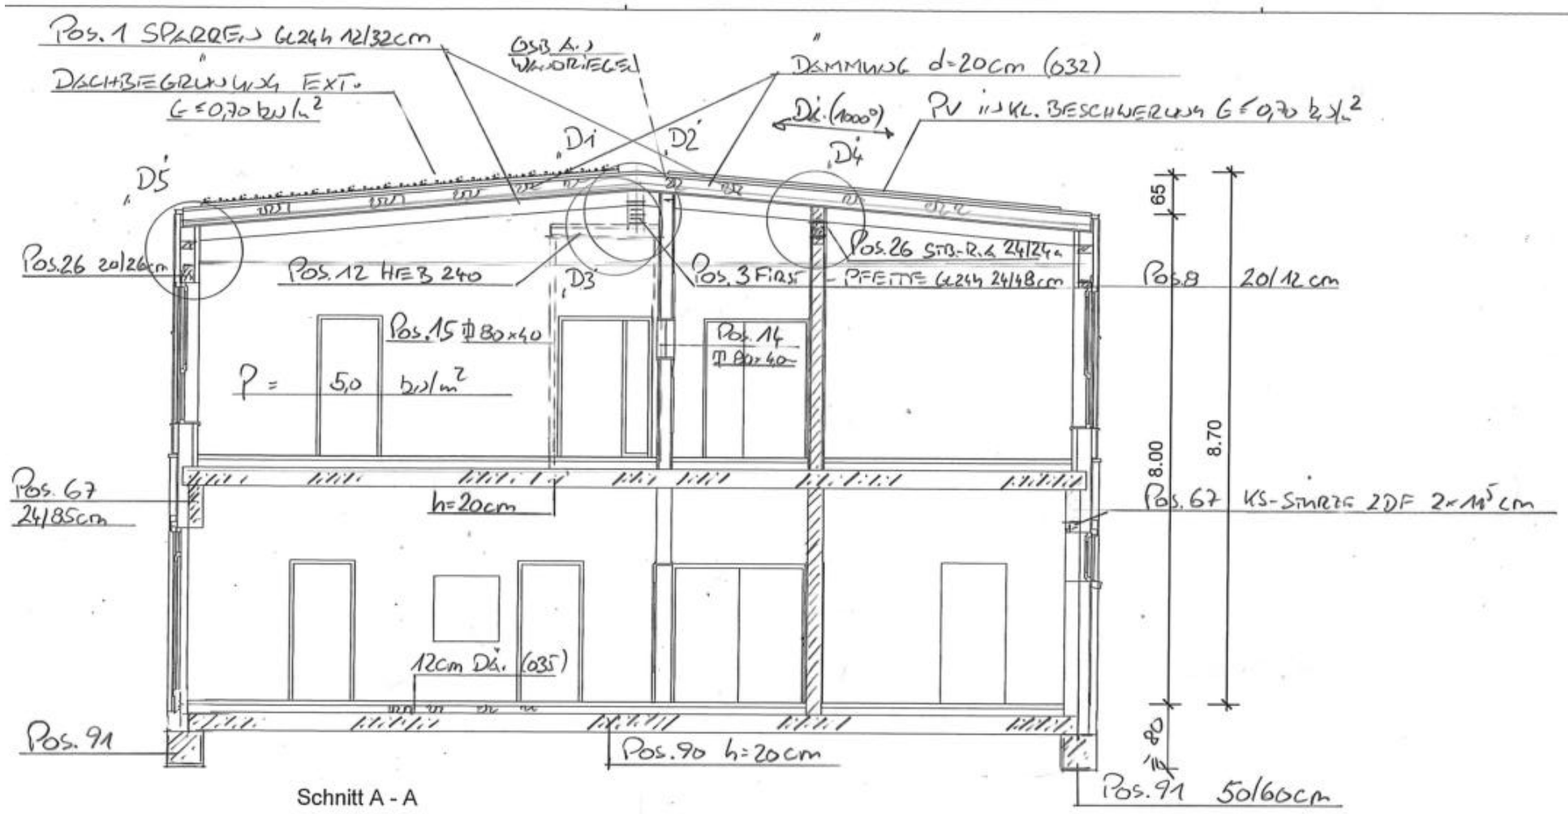



Schnitt A - A

DACHAUFBAU S. OBEN

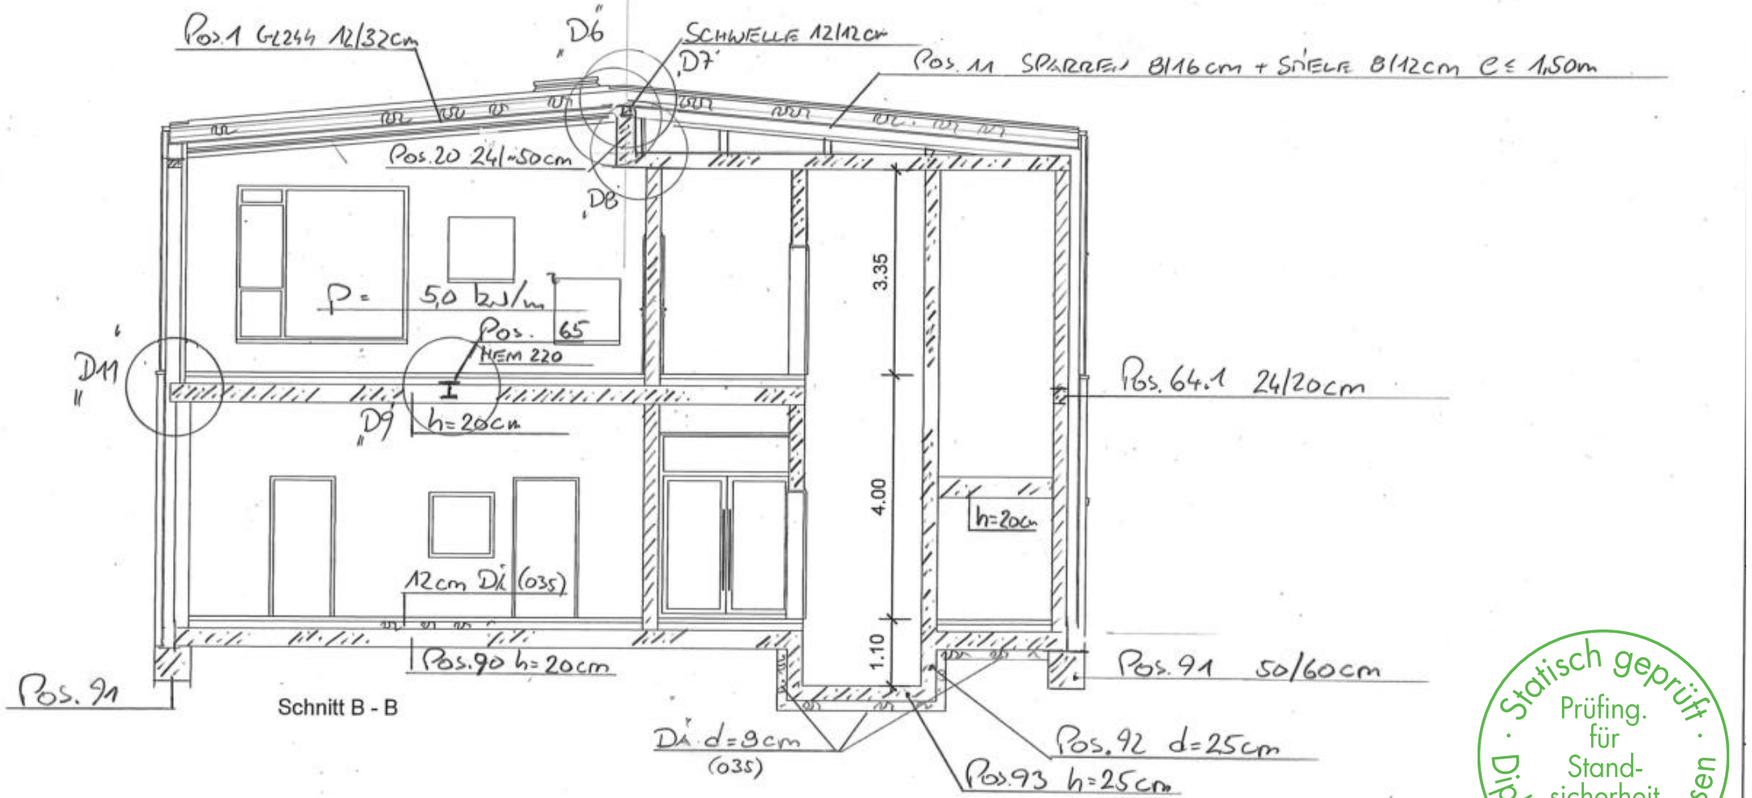


Schnitt B - B

**BAUSTOFFE :**

**BAUHOLZ : NH C 24, BRETTSCHICHTHOLZ GL24H**

**PROFILSTAHL : S235 JR**

**BETONSTAHL : BST 500 S/M (A)**

**BETON : C20/25 XC1 (INNEN), C25/30 XC4 XF1 (AUSSEN)**

**MAUERWERK :**
**AUSSEN : 24CM KS20/DÜBM.+18CM DÄ.(032)**
**+ 1.5CM FUGE+11.5CM VMZ EG+I.OG:**
**INNEN : 11.5 – 24CM KS20/DÜBM. RD=2000KG/M³**

**FUNDAMENTBETON : C25/30 XC4 WU**

**BAUGRUND : GEM. BAUGRUNDGUTACHTEN**
**SAND MIT AUSTAUSCH+VERDICHTUNG**
**SOHLWIDERSTAND SIGMA, RD = 286 KN/M²**

**ABSTURZSICHERNDE VERGLASUNGEN**
**SIND NICHT GEGENSTAND DIESER STATIK,**
**SONDERN DURCH HERSTELLER NACHZUWEISEN**

Statisch geprüft
Prüfing. für Standsicherheit
Dipl.-Ing. R. Ben-Hassen