1677 - Rathaus Elmshorn

Planliste Ausschreibung Fliesenarbeiten
Stand 16.09.2026

Planinhalt	Maßstab	Format
Grundrisse		
Grundriss EG (M 1:50 verkl.)	1:100	A0+
Grundriss EG, Flügel 1	1:50	A0-
Grundriss EG, Flügel 2	1:50	A0++++
Grundriss EG, Flügel 3	1:50	A0-
Grundriss 1. OG (M 1:50 verkl.)	1:100	A0+
Grundriss 1. OG, Flügel 1	1:50	A0-
Grundriss 1. OG, Flügel 2	1:50	A0++++
Grundriss 1. OG, Flügel 3	1:50	A0-
Grundriss 2. OG (M 1:50 verkl.)	1:100	A0+
Grundriss 2. OG, Flügel 1	1:50	A0-
Grundriss 2. OG, Flügel 2	1:50	A0++
Grundriss 2. OG, Flügel 3	1:50	A0-
Grundriss 3. OG (M 1:50 verkl.)	1:100	A0+
Grundriss 3. OG, Flügel 1	1:50	A0-
Grundriss 3. OG, Flügel 2	1:50	A0++++
Grundriss 3. OG, Flügel 3	1:50	A0-
Grundriss Technik (M 1:50 verkl.)	1:100	A0+
Grundriss Technik, Flügel 1	1:50	A0-
Grundriss Technik, Flügel 2	1:50	A0++++
Grundriss Technik, Flügel 3	1:50	A0-
Grundriss Dachaufsicht (M 1:50 verkl.)	1:100	A0+
Bodenspiegel		
Bodenspiegel EG (M 1:50 verkl.)	1:100	A0+
Bodenspiegel 1.OG (M 1:50 verkl.)	1:100	A0+
Bodenspiegel 2.OG (M 1:50 verkl.)	1:100	A0+
Bodenspiegel 3.OG (M 1:50 verkl.)	1:100	A0+
Ansichten		
Ansicht Nord	1:50	A0+++
Ansicht Ost	1:50	A0++
Ansicht Süd	1:50	A0+++
Ansicht West	1:50	A0+
Ansicht Hof Ost	1:50	A0+
Ansicht Hof Süd	1:50	A0+++
Ansicht Hof West	1:50	A0++
Schnitte 1:50		
Schnitt A-A	1:50	A0+++
Schnitt B-B	1:50	A0+
Schnitt C-C	1:50	A0++
Schnitt D-D	1:50	
Details BOD Bodenaufbau		
Detail Fußbodenaufbauten Erdgeschoss	1:5	A0+
Detail Fußbodenaufbauten Regelgeschosse	1:5	A0
Detail Bodenabläufe Spirnklerzentrale	1:5	A3
Detail Bodenabläufe WC-Räume Erdgeschoss	1:5	A3
Detail Bodenablauf Lager Reinigung und Müllraum	1:5	A3

Planinhalt	Maßstab	Format
Details FLI Fliesenspiegel		
Detail Fliesenspiegel WC Kern EG bis 2.OG Halle	1:20	A0-
Detail Fliesenspiegel WC Kern EG Ostflügel	1:20	A0-
Detail Fliesenspiegel WC Kern 1.OG bis 3.OG Ostflügel	1:20	A0-
Detail Fliesenspiegel WC Kern 3.OG Halle	1:20	A0
Detail Fliesenspiegel WC H EG	1:20	A0-
Detail Fliesenspiegel WC D+Pumi EG	1:20	A0-
Detail Fliesenspiegel WC Barrierefrei / Wickeltisch EG	1:20	A2++
Detail Fliesenspiegel WC Barrierefrei 1.OG	1:20	A2++
Detail Fliesenspiegel Umkleide D+H 1.OG	1:20	A0+
Lagepläne		
Lageplan Baustelleneinrichtung	1:250	A1
Perspektiven		
Perspektive - Blick vom Buttermarkt	o.M.	A3

Formate

A0++++ 2200/840
A0++++ 1820/840
A0++ 1440/840
A0+ 1250/840
A0 841/1189
A0- 840/1000
A0-- 840/900
A0--- 700/900
A1++ 1250/594
A1+ 970/594
A3+++ 1020/297
A3++ 840/297
A3+ 590/297
A3 420/297

S+D Planung Wittmaack Ingenieurgesellschaft mbH

DD/WD/WS entnommen aus Plan:
"RHE-5-TGA-SD-ED-000-0000-08-p-S+D_Planung_EG"
vom 11.02.2026
Darstellung DD gestrichelt, Beispiel:
Darstellung WD/WS Volllinie, Beispiel:

FDB entnommen aus Plan:
"RHE-5-TGA-SD-FU-000-0000-07-p-S+D_Planung_Fundament"
vom 20.10.2025,
Darstellung Volllinie, Beispiel:

Dieser Plan ist ein verkleinerter M 1:50 Plan und entspricht inhaltlich der M 1:50 Planung

Baunull = 3,90 über Normalnull

Alle Maße sind vom Unternehmer zu prüfen und am Bau zu nehmen
Dieser Plan gilt nur in Verbindung mit der geprüften Statik und den einschlägigen Ausführungsbestimmungen!
Unstimmigkeiten sind unverzüglich der Bauleitung anzuzeigen!
Alle Quadratmeterangaben beziehen sich auf Fertigmaße!
Brüstungshöhen und Türöffnungsmaße beziehen sich auf OKFF!

Datenschutz: www.winking-froh.de/de/impressum

- Stahlbeton
- Betonfertigteil
- KS-Mauerwerk
- Vormauerziegel
- Estrich
- Estrichgips
- Dämmung Hartschaum
- Dämmung Mineralwolle
- Kerndämmung Mineralwolle
- Gipskarton Ständerwerk, 2-fach beplankt

ABKÜRZUNGEN:

Brandschutz:

D	Tür, dichtschließend
DS	Tür, dichtschließend und selbstschließend
RS	Tür, rauchdicht und selbstschließend
T30 DS	T30 Tür, dichtschließend und selbstschl.
T30 RS	T30 Tür, rauchdicht und selbstschließend
T60 RS	T60 Tür, rauchdicht und selbstschließend
T90 DS	T90 Tür, dichtschließend und selbstschl.
F30	feuerhemmend
F60	hochfeuerhemmend
F60-M	hochfeuerhemmend, mechanisch stabil
F90	feuerbeständig

Raumstempel:

NRF	Nettoraumfläche
LRH	Lichte Raumhöhe
BB	Bodenbelag
WB B	Wandbelag Stahlbeton
WB G	Wandbelag Gipskarton
DB	Deckenbelag
AHD	Abhangdecke

An./Anstr. Anstrich

Fl.	Fliesen
GP	Gipsputz
KZP	Kalkzementputz
Sp.	Spachtelung
Vl.	Vlies

OKFF Oberkante Fertigfußboden
OKRF Oberkante Rohfußboden
RDV Rohdeckenversprung

Ind.	gez.	Datum	Änderung / Ergänzung
07	PP/MK	04.09.26	Vermaßung Türen Trockenbau, Beratungsbüros Ostflügel, allgem. Überarbeitung
06	PP/MK	23.02.26	S+D Planung "RHE-5-TGA-SD-ED-000-0000-08-p" übernommen, allgem. Überarbeitung
05	PP/MK	18.11.25	S+D Planung "RHE-5-TGA-SD-ED-000-0000-06-p" übernommen
04	PP/MK	17.11.25	S+D Planung "RHE-5-TGA-SD-ED-000-0000-05-p" übernommen
03	PP/MK	27.10.25	S+D Planung "RHE-5-TGA-SD-ED-000-0000-04-p" und "…-FU-000-0000-07-p" übernommen, allgem. Überarbeitung
02	PP/MK	22.08.25	Allgem. Detailierung, speziell TRH
01	PP	05.08.25	Büroausstattung gem. Abstimmung mit Bauherren angepasst

Projektnummer	Plannummer:	Index/Status:
1677	RHE-5-ARC-GR-E0-000-0000	-07-f

Projekt:
Elmshorn, Neubau Rathaus

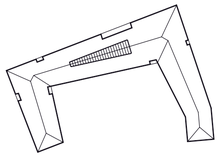

Bauherr:
Stadt Elmshorn c/o Gebäudemanagement
Schulstr. 15 D-25335 Elmshorn
T. +49 (0)40/ 12 34 56-0 F. +49 (0)40/ 12 34 56 78
rathaus-hochbau@elmshorn.de

Architekt:
Winking · Froh Architekten GmbH
St. Annenufer 5 D-20457 Hamburg
T. +49 (0)40/ 37 49 53-0 F. +49 (0)40/ 37 49 53 53
hamburg@winking-froh.de www.winking-froh.de

Phase: Ausführungsplanung
Planinhalt:
Grundriss EG

Proj-Nr. Bauh:	Freig. Bauherr:	Freig. Nutzer:			
Maßstab:	Format:	Verkleinerung:	gezeichnet:	geprüft:	Datum:
1:100	A0+ (125x84)		MK		30.06.2025

Baunull = 3,90 über Normalnull

Alle Maße sind vom Unternehmer zu prüfen und am Bau zu nehmen
Dieser Plan gilt nur in Verbindung mit der geprüften Statik und den einschlägigen Ausführungsbestimmungen!
Unstimmigkeiten sind unverzüglich der Bauleitung anzuzeigen!
Alle Quadratmeterangaben beziehen sich auf Fertigmaße!
Brüstungshöhen und Türöffnungsmaße beziehen sich auf OKFF!

Datenschutz: www.winking-froh.de/de/impressum

- Stahlbeton
- Betonfertigteil
- KS-Mauerwerk
- Vormauerziegel
- Estrich
- Estrichgips
- Dämmung Hartschaum
- Dämmung Mineralwolle
- Kerndämmung Mineralwolle
- Gipskarton Ständerwerk, 2-fach beplankt

ABKÜRZUNGEN:

Brandschutz:

D	Tür, dichtschließend
DS	Tür, dichtschließend und selbstschließend
RS	Tür, rauchdicht und selbstschließend
T30 DS	T30 Tür, dichtschließend und selbstschl.
T30 RS	T30 Tür, rauchdicht und selbstschließend
T60 RS	T60 Tür, rauchdicht und selbstschließend
T90 DS	T90 Tür, dichtschließend und selbstschl.
F30	feuerhemmend
F60	hochfeuerhemmend
F60-M	hochfeuerhemmend, mechanisch stabil
F90	feuerbeständig

Raumstempel:

NRF	Nettoraumfläche
LRH	Lichte Raumhöhe
BB	Bodenbelag
WB B	Wandbelag Stahbeton
WB G	Wandbelag Gipskarton
DB	Deckenbelag
AHD	Abhangdecke

An./Anstr.Anstrich

Fl.	Fliesen
GP	Gipsputz
KZP	Kalkzementputz
Sp.	Spachtelung
Vl.	Vlies

OKFF Oberkante Fertigfußboden
OKRF Oberkante Rohfußboden
RDV Rohdeckenversprung

S+D Planung Wittmaack Ingenieurgesellschaft mbH

DD/WD/WS entnommen aus Plan:
"RHE-5-TGA-SD-E0-000-0000-08-p-S+D_Planung_EG"
vom 11.02.2026
Darstellung DD gestrichelt, Beispiel:
Darstellung WD/WS Volllinie, Beispiel:

FDB entnommen aus Plan:
"RHE-5-TGA-SD-FU-000-0000-07-p-S+D_Planung_Fundament"
vom 20.10.2025,
Darstellung Volllinie, Beispiel:

Ind.	gez.	Datum	Änderung / Ergänzung
07	PP/MK	04.09.26	Vermaßung Türen Trockenbau, Beratungsbüros Ostflügel, allgem. Überarbeitung
06	PP/MK	23.02.26	S+D Planung "RHE-5-TGA-SD-E0-000-0000-08-p" übernommen, allgem. Überarbeitung
05	PP/MK	18.11.25	S+D Planung "RHE-5-TGA-SD-E0-000-0000-06-p" übernommen
04	PP/MK	17.11.25	S+D Planung "RHE-5-TGA-SD-E0-000-0000-05-p" übernommen
03	PP/MK	27.10.25	S+D Planung "RHE-5-TGA-SD-E0-000-0000-04-p" und "...-FU-000-0000-07-p""übernommen, allgem. Überarbeitung
02	PP/MK	22.08.25	Allgem. Detaillierung, speziell TRH
01	PP/MK	05.08.25	Büroausstattung gem. Abstimmung mit Bauherren angepasst

Projektnummer	Plannummer:	Index/Status:
1677	RHE-5-ARC-GR-E0-001-0000	-07-f

Projekt:

Elmshorn, Neubau Rathaus

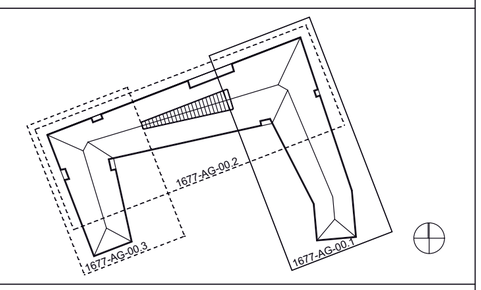

Bauherr:
Stadt Elmshorn c/o Gebäudemanagement
Schulstr. 15 D-25335 Elmshorn
T. +49 (0)40/ 12 34 56-0 F. +49 (0)40/ 12 34 56 78
rathaus-hochbau@elmshorn.de

Architekt:
Winking · Froh Architekten GmbH
St. Annenufer 5 D-20457 Hamburg
T. +49 (0)40/ 37 49 53-0 F. +49 (0)40/ 37 49 53 53
hamburg@winking-froh.de www.winking-froh.de

Phase: Ausführungsplanung

Planinhalt:

Grundriss EG - Flügel 1

Proj-Nr. Bauh:	Freig. Bauherr:	Freig. Nutzer:			

Maßstab:	Format:	Verkleinerung:	gezeichnet:	geprüft:	Datum:
1:50	A0- (84x110)		MK		30.06.2025

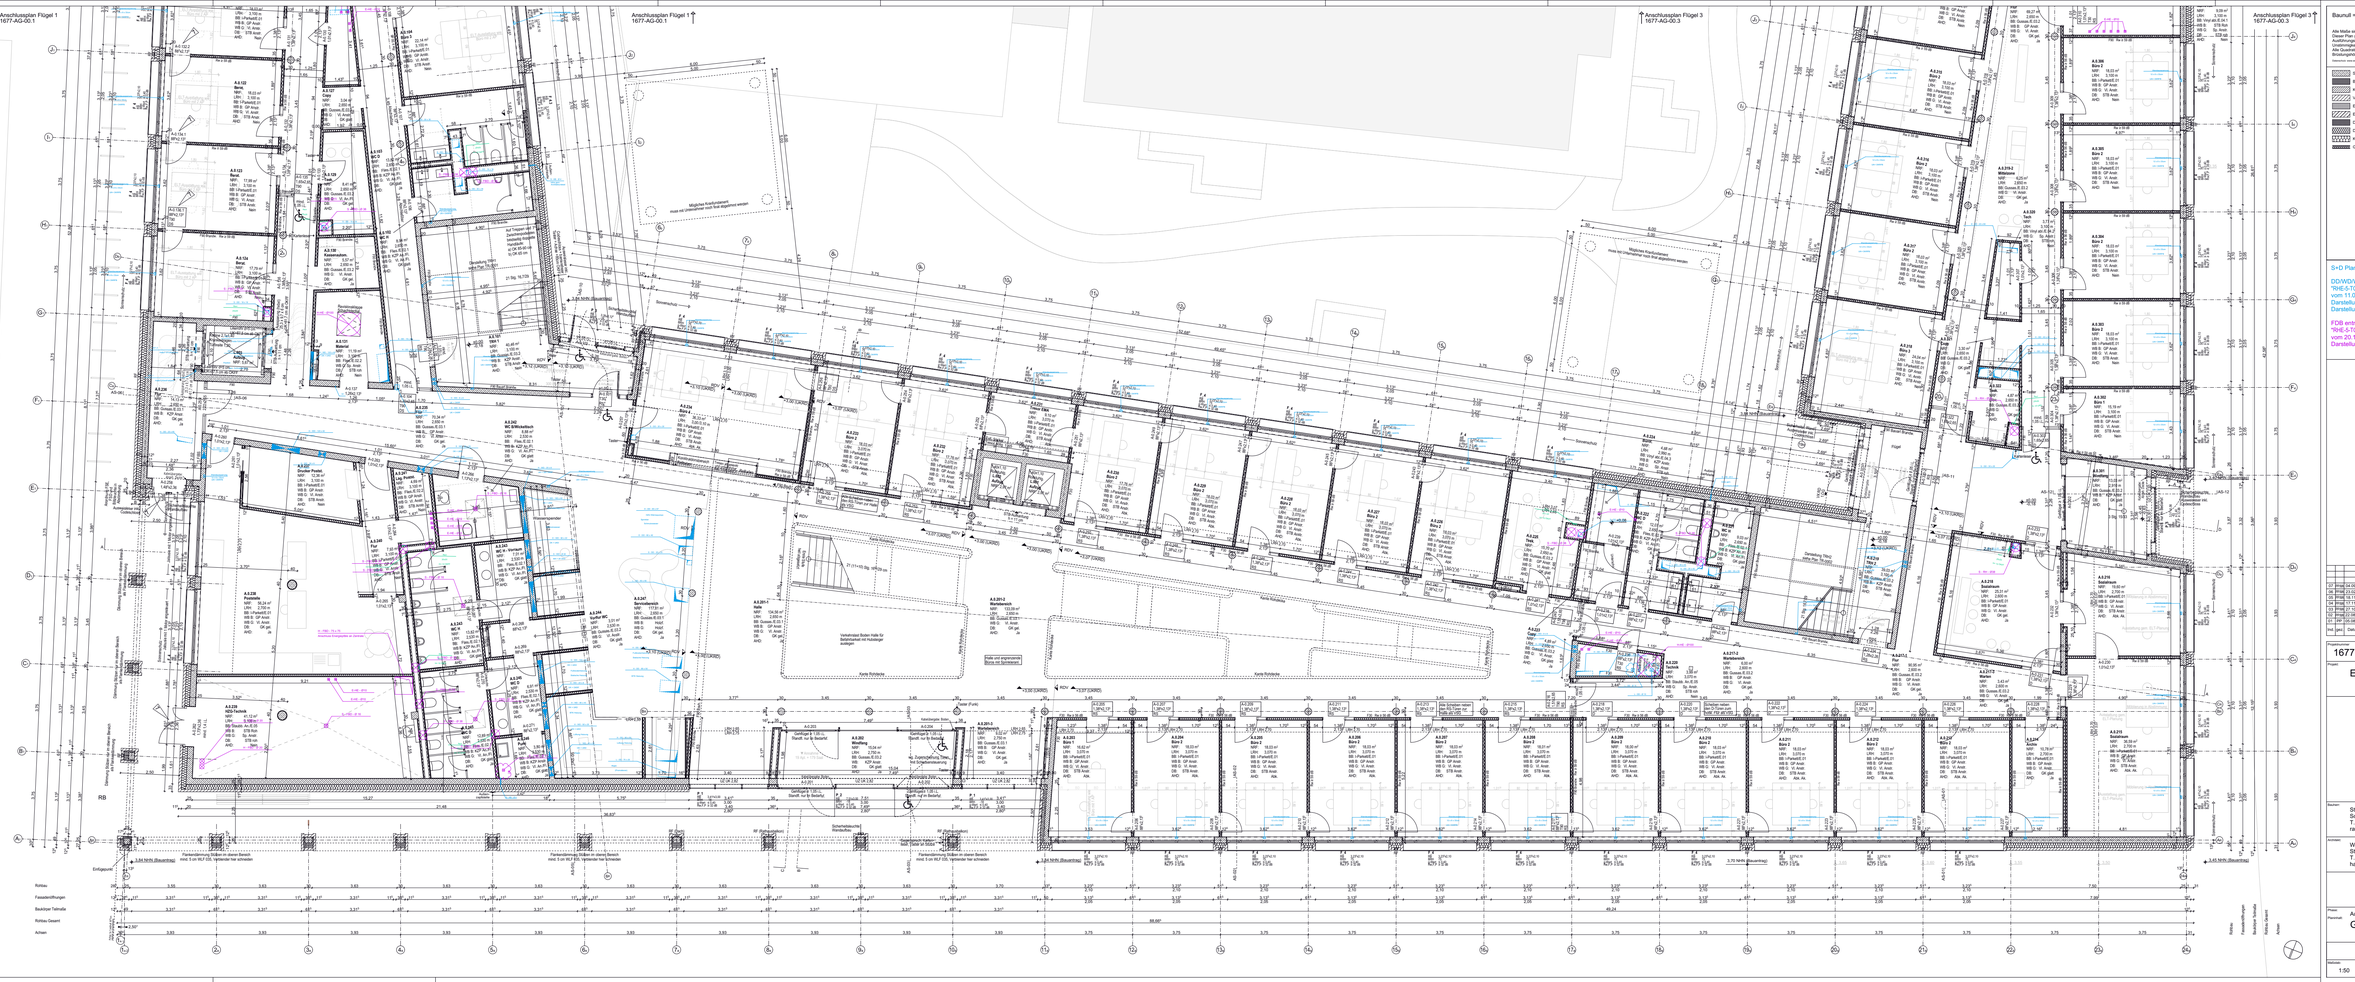

Bauniveau = 3,90 über Normalnull

Alle Maße sind vom Unternehmer zu prüfen und am Bau zu nehmen
Ausführungsplanung erfolgt nach den geprüften Statik und den einschlägigen Ausführungsbestimmungen
Unstimmigkeiten sind unverzüglich der Bauleitung anzuzeigen
Die Ausführung erfolgt nach den einschlägigen DIN und VDE Bestimmungen und Vorschriften gemäß Vorlagen sich auf CAFM

Detailliert und genau nach Architektenplan

Stahlbeton	
Betonfertigteil	
KS-Mauerwerk	
Vorsatzschalen	
Estrich	
Estrichgleiche	
Dämmung Hartschaum	
Dämmung Mineralwolle	
Kanaldämmung Mineralwolle	
Gipskarton Ständerwerk, 2-fach beplankt	

ABKÜRZUNGEN:

Brandschutz:
D - Tür, dichtschließend
RS - Tür, rauchdicht und selbstschließend
RS - Tür, rauchdicht und selbstschließend
T30-DS - T30 Tür, dichtschließend und selbstsch.
T30-RS - T30 Tür, rauchdicht und selbstschließend
T60-RS - T60 Tür, rauchdicht und selbstschließend
T90-DS - T90 Tür, dichtschließend und selbstsch.
FSD - Feuerschutztor
FSD - Hochfahrverschlusse
FSD-M - Hochfahrverschlusse, mechanisch stabil
FSV - Feuerschutzblende

Raumnummer:
A.1.01 - Nutzungsfläche
LRV - Lichte Raumhöhe
BB - Bodenbelag
SB - Sockelbelag Bodenbelag
WB G - Wandbelag Gipskarton
DB - Deckenbelag
AHÖ - Abhangdecke

Au - Ausst. Ansicht
W - Wand
GP - Gipsplatte
KZP - Kalkzementputz
Ma - Markierung
Vi - View

Oberkante Fertigfußboden
Oberkante Rohfußboden
RDV - Rohdeckenvorsprung

S+D Planung Wittmaack Ingenieursgesellschaft mbH

DD/WD/WS entnommen aus Plan:
"RHE-5-TGA-BD-E0-000-0000-00-p-S+D_Planung_EG"
vom 11.02.2026
Darstellung DD gestrichelt, Beispiel:
Darstellung WD/WS Vollinie, Beispiel:

FDB entnommen aus Plan:
"RHE-5-TGA-BD-F0-000-0000-07-p-S+D_Planung_Fundament"
vom 20.10.2025:
Darstellung Vollinie, Beispiel:

Index	Datum	Änderung / Ergänzung
07	01.06.26	Genehmigung Trockenbau, Bemaßungsänderungen (Anfänge, Achsen, Überarbeitung
06	27.04.26	Genehmigung Trockenbau, Bemaßungsänderungen (Anfänge, Achsen, Überarbeitung
05	23.02.26	S+D Planung "RHE-5-TGA-BD-E0-000-0000-00-p" Genehmigung, allgem. Überarbeitung
04	19.11.25	S+D Planung "RHE-5-TGA-BD-E0-000-0000-00-p" Genehmigung
03	17.11.25	S+D Planung "RHE-5-TGA-BD-E0-000-0000-00-p" Genehmigung
02	17.09.25	S+D Planung "RHE-5-TGA-BD-E0-000-0000-00-p" Genehmigung
01	22.06.25	Genehmigung "Fundamentplan" "RHE-5-TGA-BD-F0-000-0000-07-p", "Kurzbericht-0000-01-p" Genehmigung, allgem. Überarbeitung
00	27.05.25	Genehmigung Tiefbau

Projekt-Nr.: 1677
Plan-Nr.: RHE-5-ARC-GR-E0-002-0000
Index/Blatt: -07-f

Projekt:
Elmshorn, Neubau Rathaus

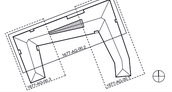

Bauherr:
Stadt Elmshorn c/o Gebäudemanagement
Schulstr. 15 D-25335 Elmshorn
T. +49 (0)40/ 12 34 56-0 F. +49 (0)40/ 12 34 56 78
rathaus-hochbau@elmshorn.de

Architekt:
Winking - Froh Architekten GmbH
St. Annenufer 5 D-20457 Hamburg
T. +49 (0)40/ 37 49 53-0 F. +49 (0)40/ 37 49 53 53
hamburg@winking-froh.de www.winking-froh.de

Phase: Ausführungsplanung
Planinhalt: Grundriss EG - Flügel 2

Maßstab:	Format:	Verfasser/in:	gezeichnet:	Datum:
1:50	A0+++ (2384x841		MK	30.06.2025

Baunull = 3,90 über Normalnull

Alle Maße sind vom Unternehmer zu prüfen und am Bau zu nehmen
Dieser Plan gilt nur in Verbindung mit der geprüften Statik und den einschlägigen Ausführungsbestimmungen!
Unstimmigkeiten sind unverzüglich der Bauleitung anzuzeigen!
Alle Quadratmeterangaben beziehen sich auf Fertigmaße!
Brüstungshöhen und Türöffnungsmaße beziehen sich auf OKFF!

Datenschutz: www.winking-froh.de/de/impressum

- Stahlbeton
- Betonfertigteil
- KS-Mauerwerk
- Vormauerziegel
- Estrich
- Estrichgips
- Dämmung Hartschaum
- Dämmung Mineralwolle
- Kerndämmung Mineralwolle
- Gipskarton Ständerwerk, 2-fach beplankt

ABKÜRZUNGEN:

Brandschutz:

D	Tür, dichtschließend
DS	Tür, dichtschließend und selbstschließend
RS	Tür, rauchdicht und selbstschließend
T30 DS	T30 Tür, dichtschließend und selbstschl.
T30 RS	T30 Tür, rauchdicht und selbstschließend
T60 RS	T60 Tür, rauchdicht und selbstschließend
T90 DS	T90 Tür, dichtschließend und selbstschl.
F30	feuerhemmend
F60	hochfeuerhemmend
F60-M	hochfeuerhemmend, mechanisch stabil
F90	feuerbeständig

Raumstempel:

NRF	Nettoraumfläche
LRH	Lichte Raumhöhe
BB	Bodenbelag
WB B	Wandbelag Stahbeton
WB G	Wandbelag Gipskarton
DB	Deckenbelag
AHD	Abhangdecke

An./Anstr. Anstrich

Fl.	Fliesen
GP	Gipsputz
KZP	Kalkzementputz
Sp.	Spachtelung
Vl.	Vlies

OKFF Oberkante Fertigfußboden
OKRF Oberkante Rohfußboden
RDV Rohdeckenversprung

S+D Planung Wittmaack Ingenieurgesellschaft mbH

DD/WD/WS entnommen aus Plan:
"RHE-5-TGA-SD-E0-000-0000-08-p-S+D_Planung_EG"
vom 11.02.2026
Darstellung DD gestrichelt, Beispiel:
Darstellung WD/WS Volllinie, Beispiel:

FDB entnommen aus Plan:
"RHE-5-TGA-SD-FU-000-0000-07-p-S+D_Planung_Fundament"
vom 20.10.2025,
Darstellung Volllinie, Beispiel:

Ind.	gez.	Datum	Änderung / Ergänzung
07	PP/MK	04.09.26	Vermaßung Türen Trockenbau, Allgem. Überarbeitung
06	PP/MK	23.02.26	S+D Planung "RHE-5-TGA-SD-E0-000-0000-08-p" übernommen, allgem. Überarbeitung
05	PP/MK	18.11.25	S+D Planung "RHE-5-TGA-SD-E0-000-0000-06-p" übernommen
04	PP/MK	17.11.25	S+D Planung "RHE-5-TGA-SD-E0-000-0000-05-p" übernommen
03	PP/MK	27.10.25	S+D Planung "RHE-5-TGA-SD-E0-000-0000-04-p" und "...-FU-000-0000-07-p""übernommen, allgem. Überarbeitung
02	PP/MK	22.08.25	Allgem. Detailierung, speziell TRH
01	PP	05.08.25	Büroausstattung gem. Abstimmung mit Bauherren angepasst

Projektnummer	Plannummer:	Index/Status:
1677	RHE-5-ARC-GR-E0-003-0000	-07-f

Projekt:

Elmshorn, Neubau Rathaus

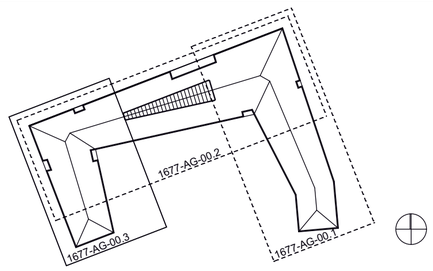

Bauherr:
Stadt Elmshorn c/o Gebäudemanagement
Schulstr. 15 D-25335 Elmshorn
T. +49 (0)40/ 12 34 56-0 F. +49 (0)40/ 12 34 56 78
rathaus-hochbau@elmshorn.de

Architekt:
Winking · Froh Architekten GmbH
St. Annenufer 5 D-20457 Hamburg
T. +49 (0)40/ 37 49 53-0 F. +49 (0)40/ 37 49 53 53
hamburg@winking-froh.de www.winking-froh.de

Phase: Ausführungsplanung

Planinhalt:

Grundriss EG - Flügel 3

Proj-Nr. Bauh:	Freig. Bauherr:	Freig. Nutzer:			
Maßstab:	Format:	Verkleinerung:	gezeichnet:	geprüft:	Datum:
1:50	A0- (84x84)		MK		30.06.2025

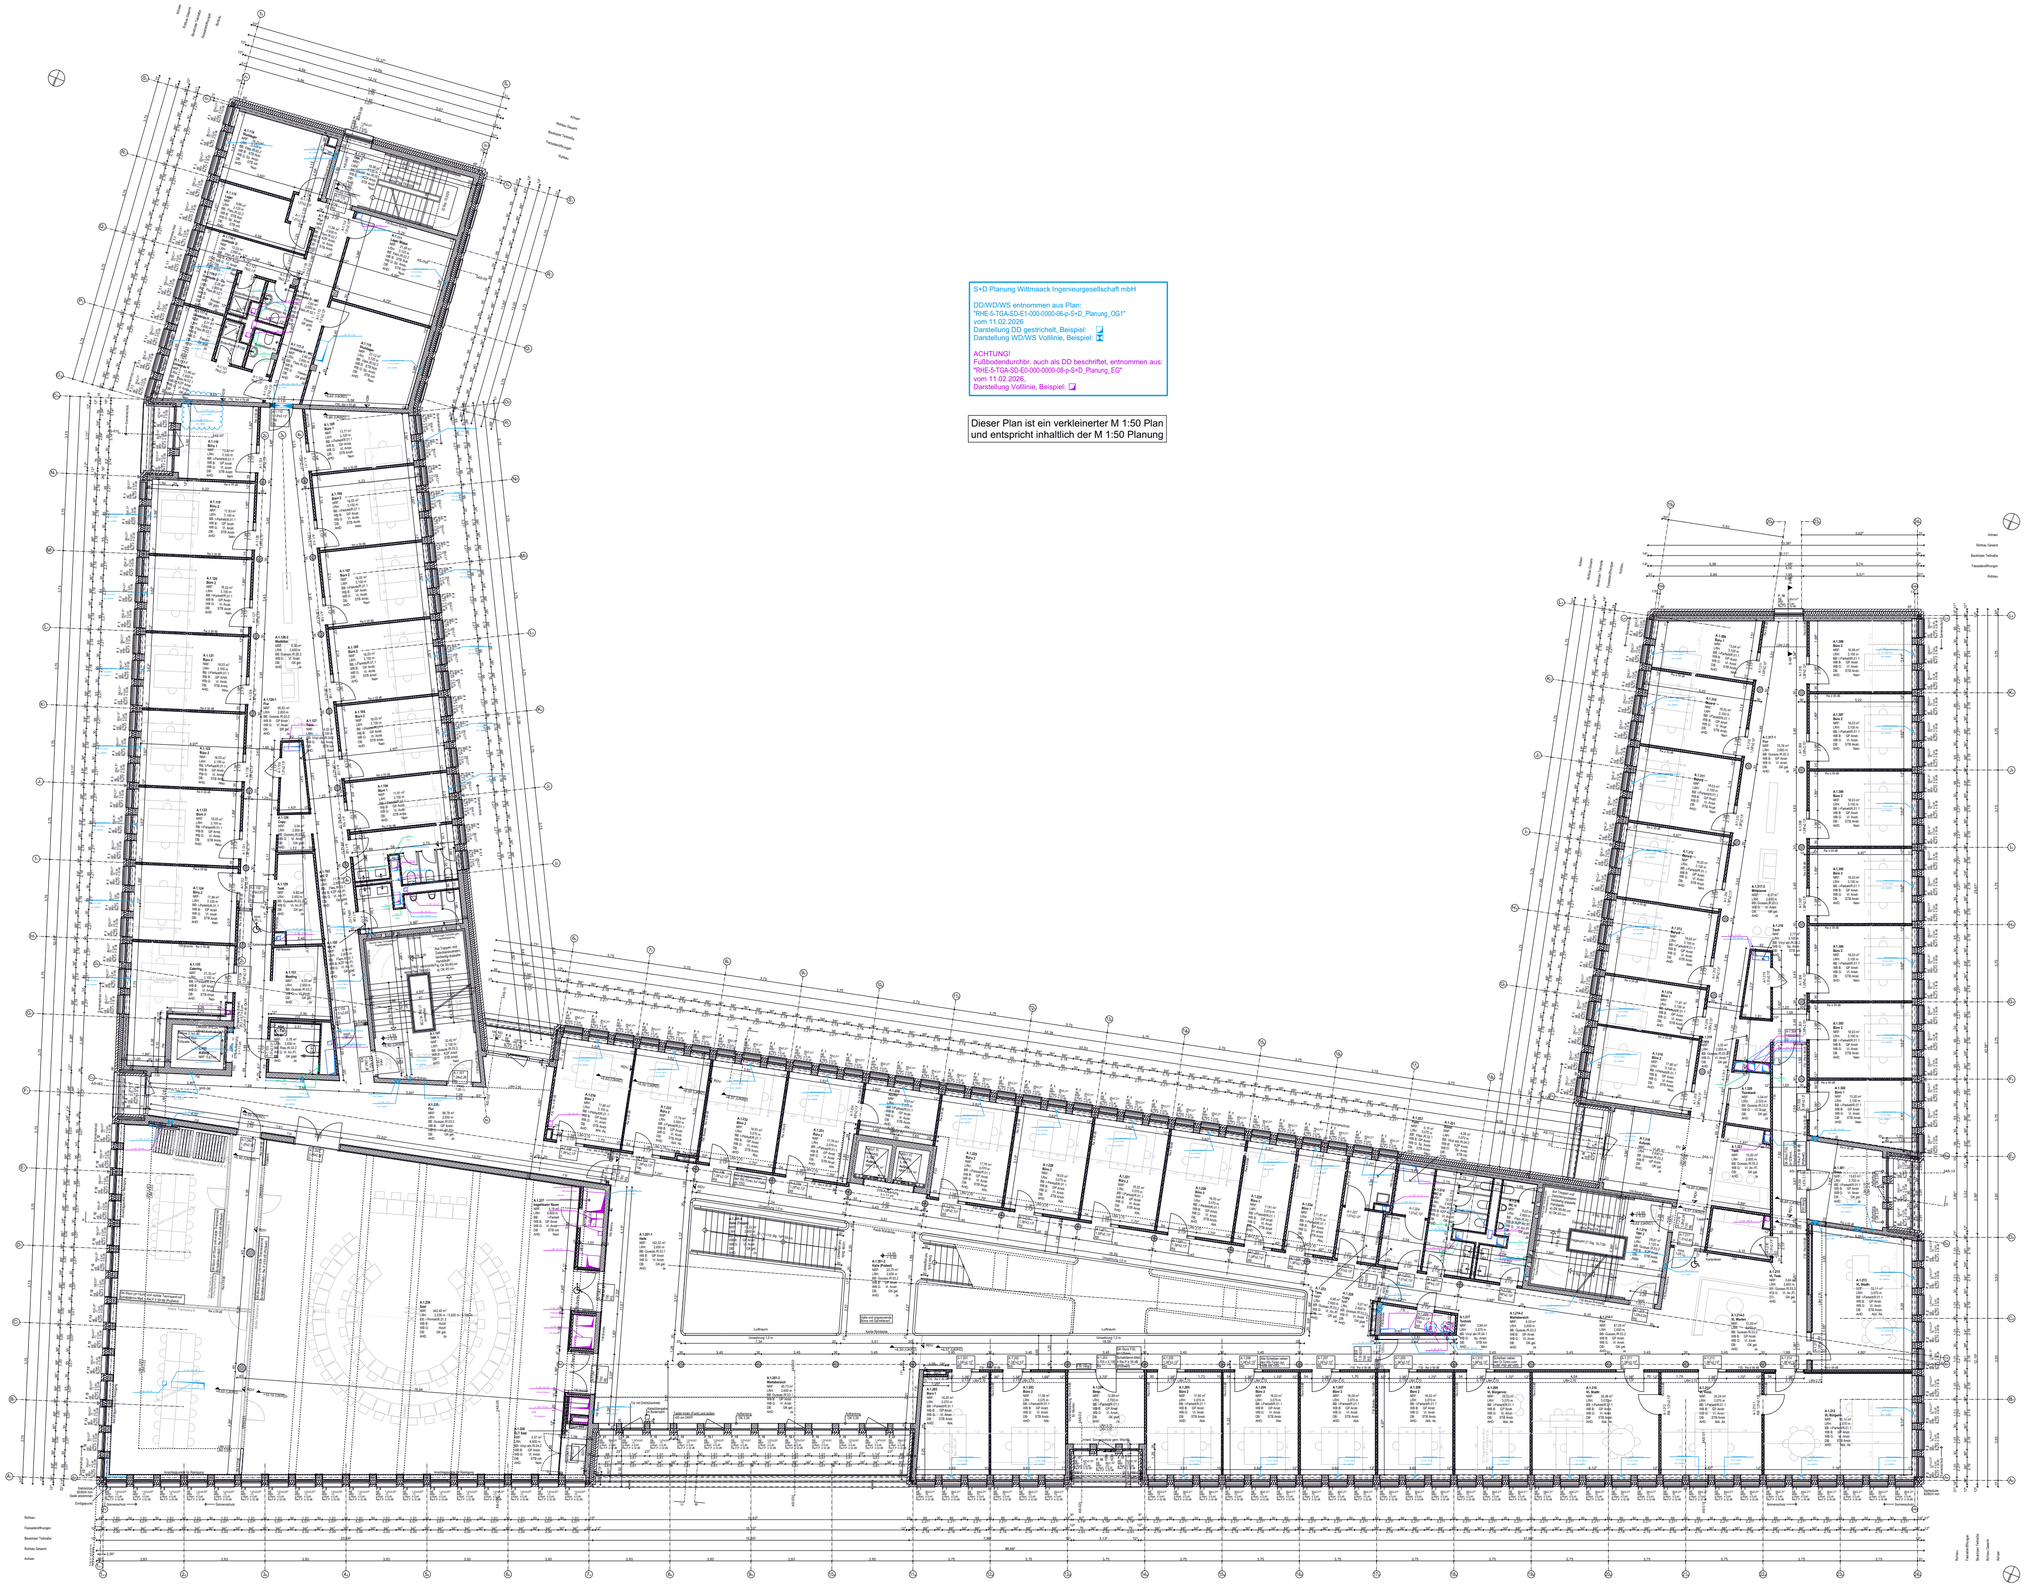

S+D Planung Wittmaack Ingenieurgesellschaft mbH

DD/WD/WS entnommen aus Plan:
"RHE-5-TGA-SD-E1-000-0000-06-p-S+D_Planung_OG1"
vom 11.02.2026
Darstellung DD gestrichelt, Beispiel:
Darstellung WD/WS Vollinie, Beispiel:

ACHTUNG!
Fußbodendurchbr. auch als DD beschriftet, entnommen aus:
"RHE-5-TGA-SD-E0-000-0000-08-p-S+D_Planung_EG"
vom 11.02.2026,
Darstellung Vollinie, Beispiel:

Dieser Plan ist ein verkleinerter M 1:50 Plan und entspricht inhaltlich der M 1:50 Planung

Baunull = 3,90 über Normalnull

Alle Maße sind vom Unternehmer zu prüfen und am Bau zu nehmen
Dieser Plan gilt nur in Verbindung mit der geprüften Statik und den einschlägigen Ausführungsbestimmungen!
Unstimmigkeiten sind unverzüglich der Bauleitung anzuzeigen!
Alle Quadratmeterangaben beziehen sich auf Fertigmaße!
Brüstungshöhen und Türöffnungsmaße beziehen sich auf OKFF!

Datenschutz: www.winking-froh.de/de/impressum

- Stahlbeton
- Betonfertigteil
- KS-Mauerwerk
- Vormauerziegel
- Estrich
- Estrichgips
- Dämmung Hartschaum
- Dämmung Mineralwolle
- Kerndämmung Mineralwolle
- Gipskarton Ständerwerk, 2-fach beplankt

ABKÜRZUNGEN:

Brandschutz:

D	Tür, dichtschließend
DS	Tür, dichtschließend und selbstschließend
RS	Tür, rauchdicht und selbstschließend
T30 DS	T30 Tür, dichtschließend und selbstschl.
T30 RS	T30 Tür, rauchdicht und selbstschließend
T60 RS	T60 Tür, rauchdicht und selbstschließend
T90 DS	T90 Tür, dichtschließend und selbstschl.
F30	feuerhemmend
F60	hochfeuerhemmend
F60-M	hochfeuerhemmend, mechanisch stabil
F90	feuerbeständig

Raumstempel:

NRF	Nettoraumfläche
LRH	Lichte Raumhöhe
BB	Bodenbelag
WB B	Wandbelag Stahlbeton
WB G	Wandbelag Gipskarton
DB	Deckenbelag
AHD	Abhangdecke

An./Anstr. Anstrich

Fl.	Fliesen
GP	Gipsputz
KZP	Kalkzementputz
Sp.	Spachtelung
Vl.	Vlies

OKFF	Oberkante Fertigfußboden
OKRF	Oberkante Rohfußboden
RDV	Rohdeckenversprung

Ind.	gez.	Datum	Änderung / Ergänzung
07	PPM	04.09.26	Vermaßung Türen Trockenbau, allgem. Überarbeitung
06	PPM	23.02.26	S+D Planung "RHE-5-TGA-SD-E1-000-0000-06-p" und "...-E0-000-0000-08-p" übernommen, allgem. Überarbeitung
05	PPM	18.11.25	S+D Planung "RHE-5-TGA-SD-E0-000-0000-06-p" übernommen
04	PPM	17.11.25	S+D Planung "RHE-5-TGA-SD-E0-000-0000-05-p" übernommen
03	PPM	27.10.25	S+D Planung "RHE-5-TGA-SD-E1-000-0000-05-p" und "...-E0-000-0000-04-p" übernommen, allgem. Überarbeitung
02	PP	05.08.25	Büroausstattung gem. Abstimmung mit Bauherren angepasst
01	MK	03.07.25	S+D Planung 1.OG und 2.OG übernommen, Geometrie Läufe TRH 1+2

Projektnummer	Plannummer:	Index/Status:
1677	RHE-5-ARC-GR-E1-000-0000	-07-f

Projekt:
Elmshorn, Neubau Rathaus

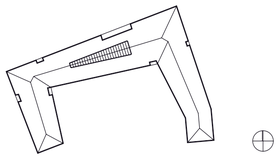

Bauherr:
Stadt Elmshorn c/o Gebäudemanagement
Schulstr. 15 D-25335 Elmshorn
T. +49 (0)40/ 12 34 56-0 F. +49 (0)40/ 12 34 56 78
rathaus-hochbau@elmshorn.de

Architekt:
Winking · Froh Architekten GmbH
St. Annenufer 5 D-20457 Hamburg
T. +49 (0)40/ 37 49 53-0 F. +49 (0)40/ 37 49 53 53
hamburg@winking-froh.de www.winking-froh.de

Phase: Ausführungsplanung

Planinhalt:
Grundriss 1. OG

Proj-Nr. Bauh:	Freig. Bauherr:	Freig. Nutzer:			
Maßstab:	**Format:**	**Verkleinerung:**	**gezeichnet:**	**geprüft:**	**Datum:**
1:100	A0+ (125x84)		MK		30.06.2025

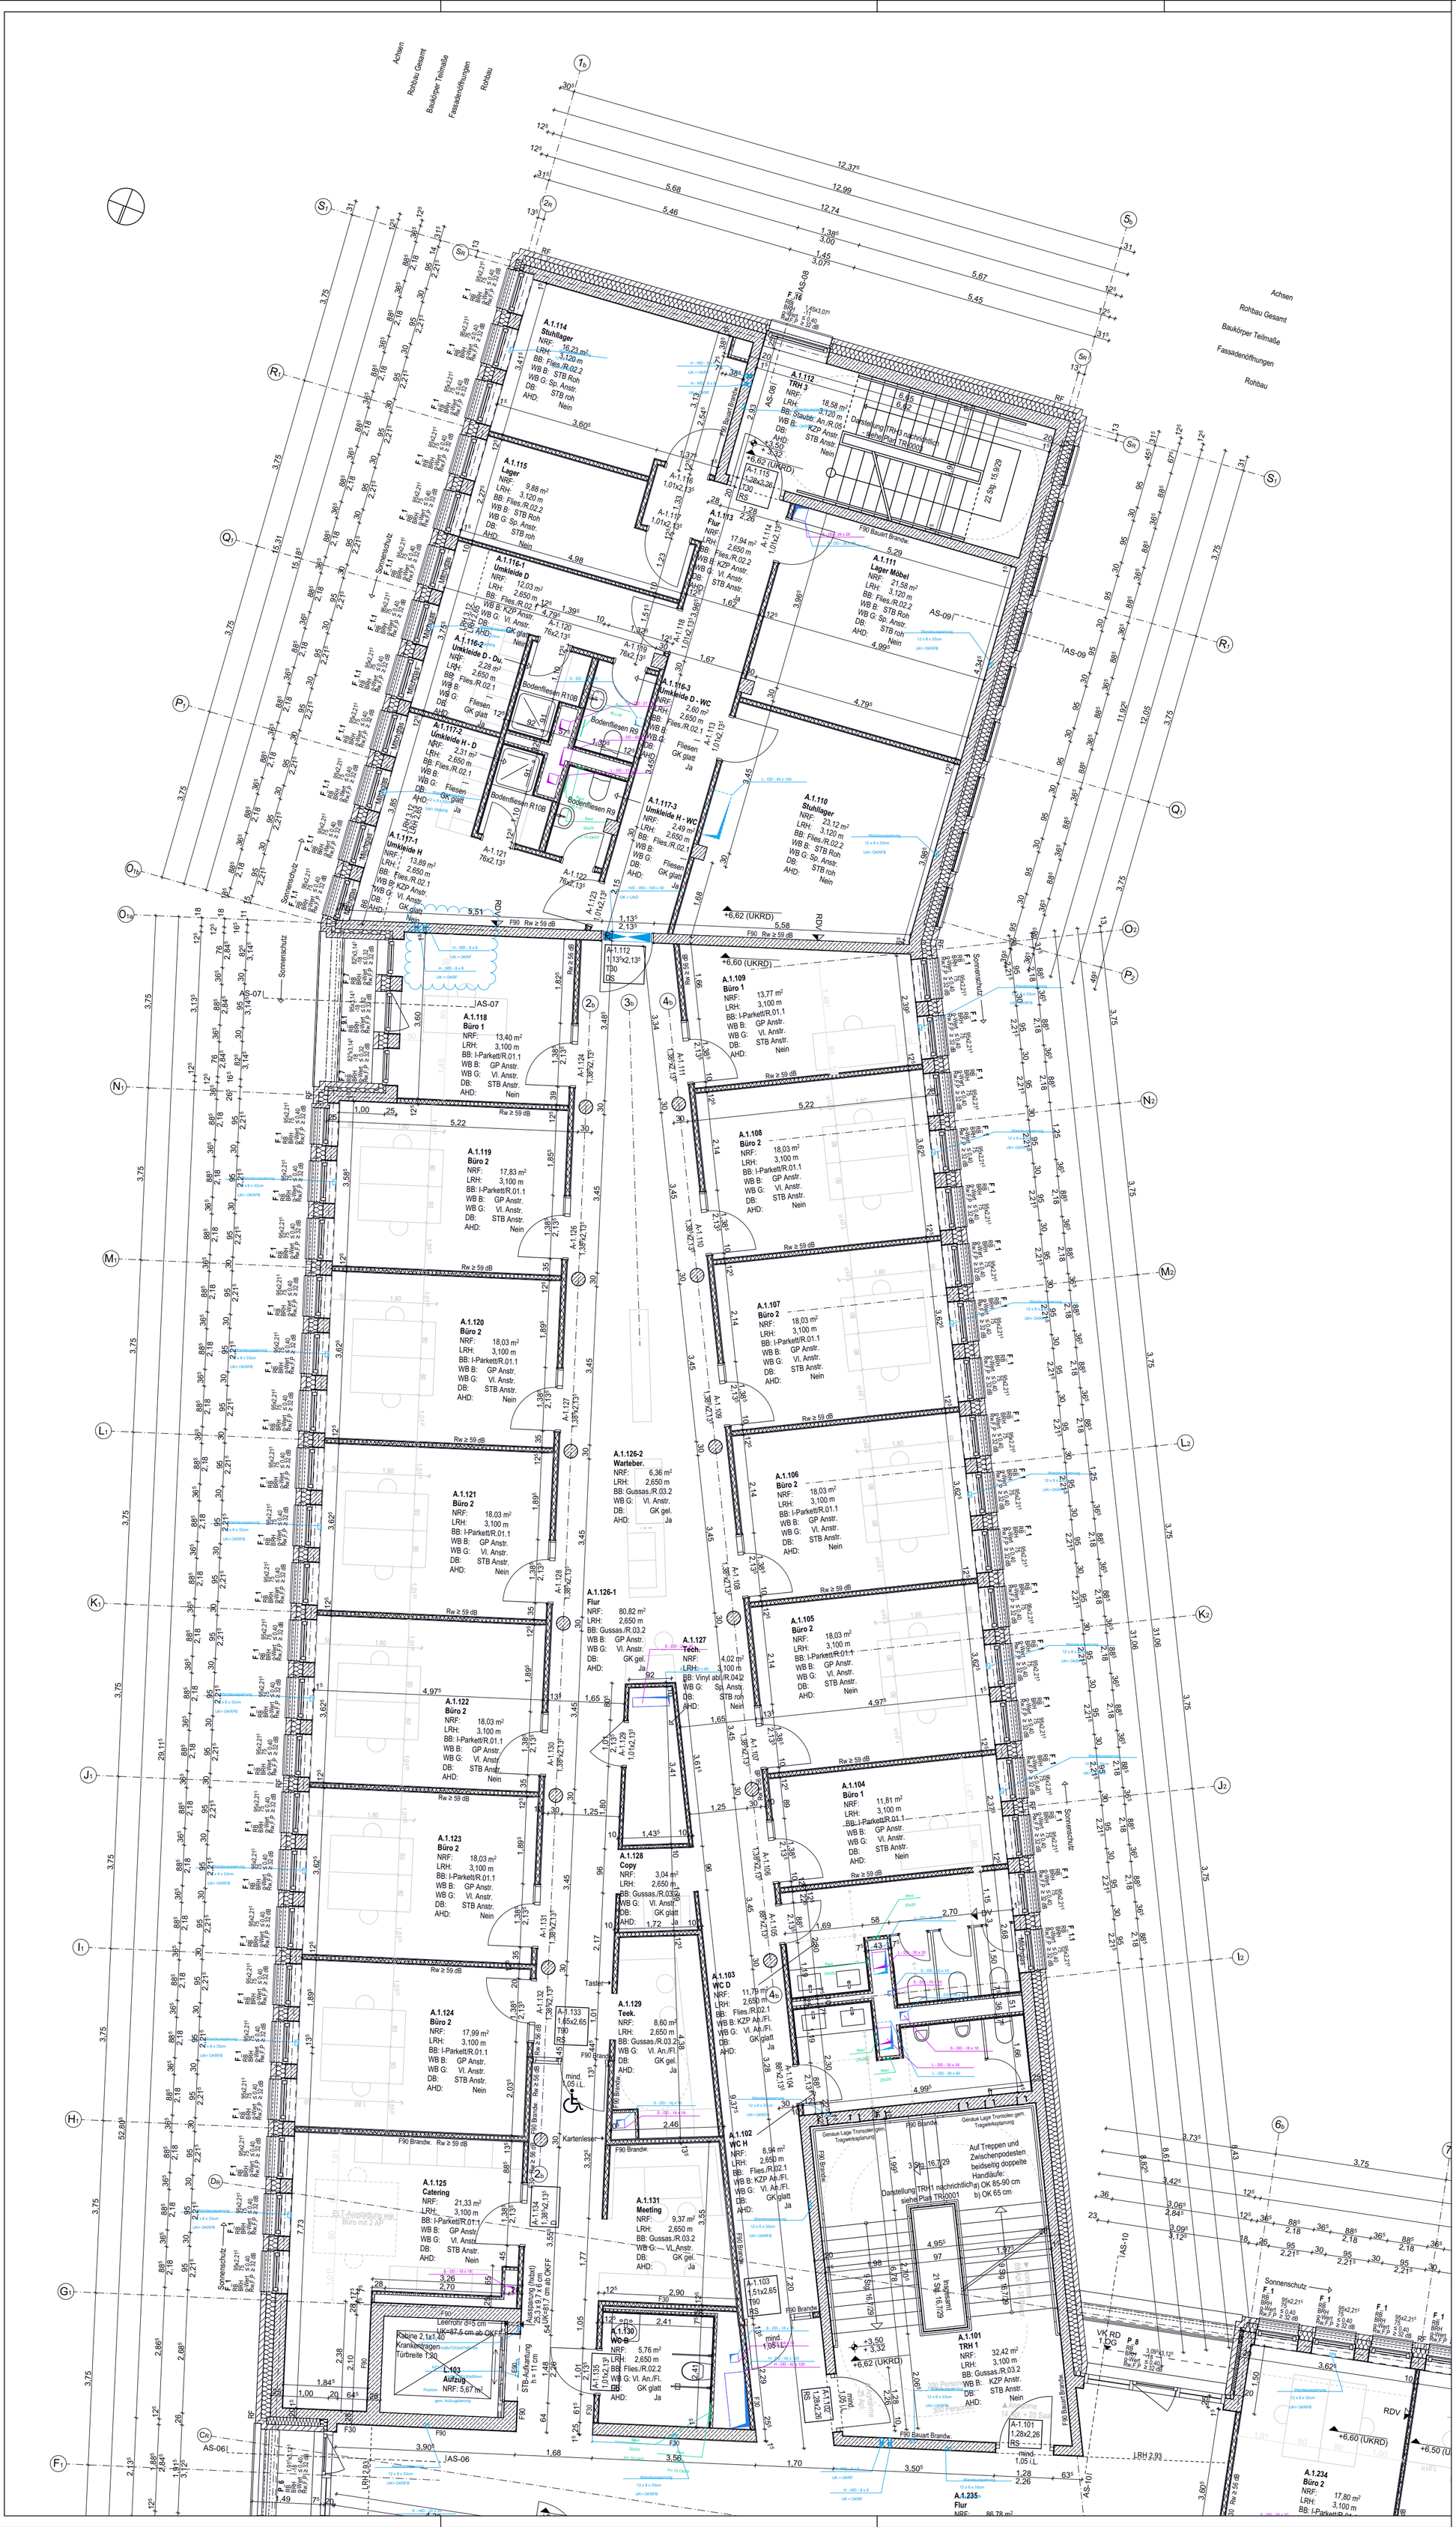

Baunull = 3,90 über Normalnull

Alle Maße sind vom Unternehmer zu prüfen und am Bau zu nehmen
Dieser Plan gilt nur in Verbindung mit der geprüften Statik und den einschlägigen Ausführungsbestimmungen!
Unstimmigkeiten sind unverzüglich der Bauleitung anzuzeigen!
Alle Quadratmeterangaben beziehen sich auf Fertigmaße!
Brüstungshöhen und Türöffnungsmaße beziehen sich auf OKFF!

Datenschutz: www.winking-froh.de/de/impressum

- Stahlbeton
- Betonfertigteil
- KS-Mauerwerk
- Vormauerziegel
- Estrich
- Estrichgips
- Dämmung Hartschaum
- Dämmung Mineralwolle
- Kerndämmung Mineralwolle
- Gipskarton Ständerwerk, 2-fach beplankt

ABKÜRZUNGEN:

Brandschutz:

D	Tür, dichtschließend
DS	Tür, dichtschließend und selbstschließend
RS	Tür, rauchdicht und selbstschließend
T30 DS	T30 Tür, dichtschließend und selbstschl.
T30 RS	T30 Tür, rauchdicht und selbstschließend
T60 RS	T60 Tür, rauchdicht und selbstschließend
T90 DS	T90 Tür, dichtschließend und selbstschl.
F30	feuerhemmend
F60	hochfeuerhemmend
F60-M	hochfeuerhemmend, mechanisch stabil
F90	feuerbeständig

Raumstempel:

NRF	Nettoraumfläche
LRH	Lichte Raumhöhe
BB	Bodenbelag
WB B	Wandbelag Stahbeton
WB G	Wandbelag Gipskarton
DB	Deckenbelag
AHD	Abhangdecke

An./Anstr.Anstrich

Fl.	Fliesen
GP	Gipsputz
KZP	Kalkzementputz
Sp.	Spachtelung
Vl.	Vlies

OKFF Oberkante Fertigfußboden
OKRF Oberkante Rohfußboden
RDV Rohdeckenversprung

S+D Planung Wittmaack Ingenieurgesellschaft mbH

DD/WD/WS entnommen aus Plan:
"RHE-5-TGA-SD-E1-000-0000-06-p-S+D_Planung_OG1"
vom 11.02.2026
Darstellung DD gestrichelt, Beispiel:
Darstellung WD/WS Volllinie, Beispiel:

ACHTUNG!
Fußbodendurchbr. auch als DD beschriftet, entnommen aus:
"RHE-5-TGA-SD-E0-000-0000-08-p-S+D_Planung_EG"
vom 11.02.2026,
Darstellung Volllinie, Beispiel:

Ind.	gez.	Datum	Änderung / Ergänzung
07	PP/MK	04.09.26	Vermaßung Türen Trockenbau, allgem. Überarbeitung
06	PP/MK	23.02.26	S+D Planung "RHE-5-TGA-SD-E1-000-0000-06-p" und "...-E0-000-0000-08-p" übernommen, allgem. Überarbeitung
05	PP/MK	18.11.25	S+D Planung "RHE-5-TGA-SD-E0-000-0000-06-p" übernommen
04	PP/MK	17.11.25	S+D Planung "RHE-5-TGA-SD-E0-000-0000-05-p" übernommen
03	PP/MK	27.10.25	S+D Planung "RHE-5-TGA-SD-E1-000-0000-05-p" und "...-E0-000-0000-04-p""übernommen, allgem. Überarbeitung
02	PP	05.08.25	Büroausstattung gem. Abstimmung mit Bauherren angepasst
01	MK	03.07.25	S+D Planung 1.OG und 2.OG übernommen, Geometrie Läufe TRH 1+2

Projektnummer	Plannummer:	Index/Status:
1677	RHE-5-ARC-GR-E1-001-0000	-07-f

Projekt:
Elmshorn, Neubau Rathaus

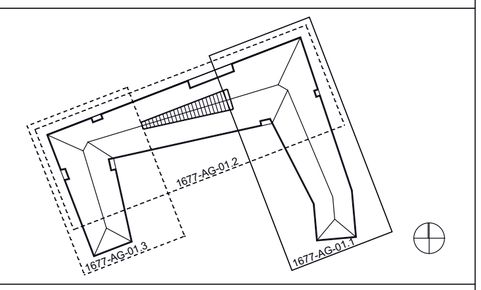

Bauherr:
Stadt Elmshorn c/o Gebäudemanagement
Schulstr. 15 D-25335 Elmshorn
T. +49 (0)40/ 12 34 56-0 F. +49 (0)40/ 12 34 56 78
rathaus-hochbau@elmshorn.de

Architekt:
Winking · Froh Architekten GmbH
St. Annenufer 5 D-20457 Hamburg
T. +49 (0)40/ 37 49 53-0 F. +49 (0)40/ 37 49 53 53
hamburg@winking-froh.de www.winking-froh.de

Phase: Ausführungsplanung
Planinhalt:
Grundriss 1. OG - Flügel 1

Proj-Nr. Bauh:	Freig. Bauherr:	Freig. Nutzer:			
Maßstab:	Format:	Verkleinerung:	gezeichnet:	geprüft:	Datum:
1:50, 1:66,67	A0- (84x110)		MK		30.06.2025

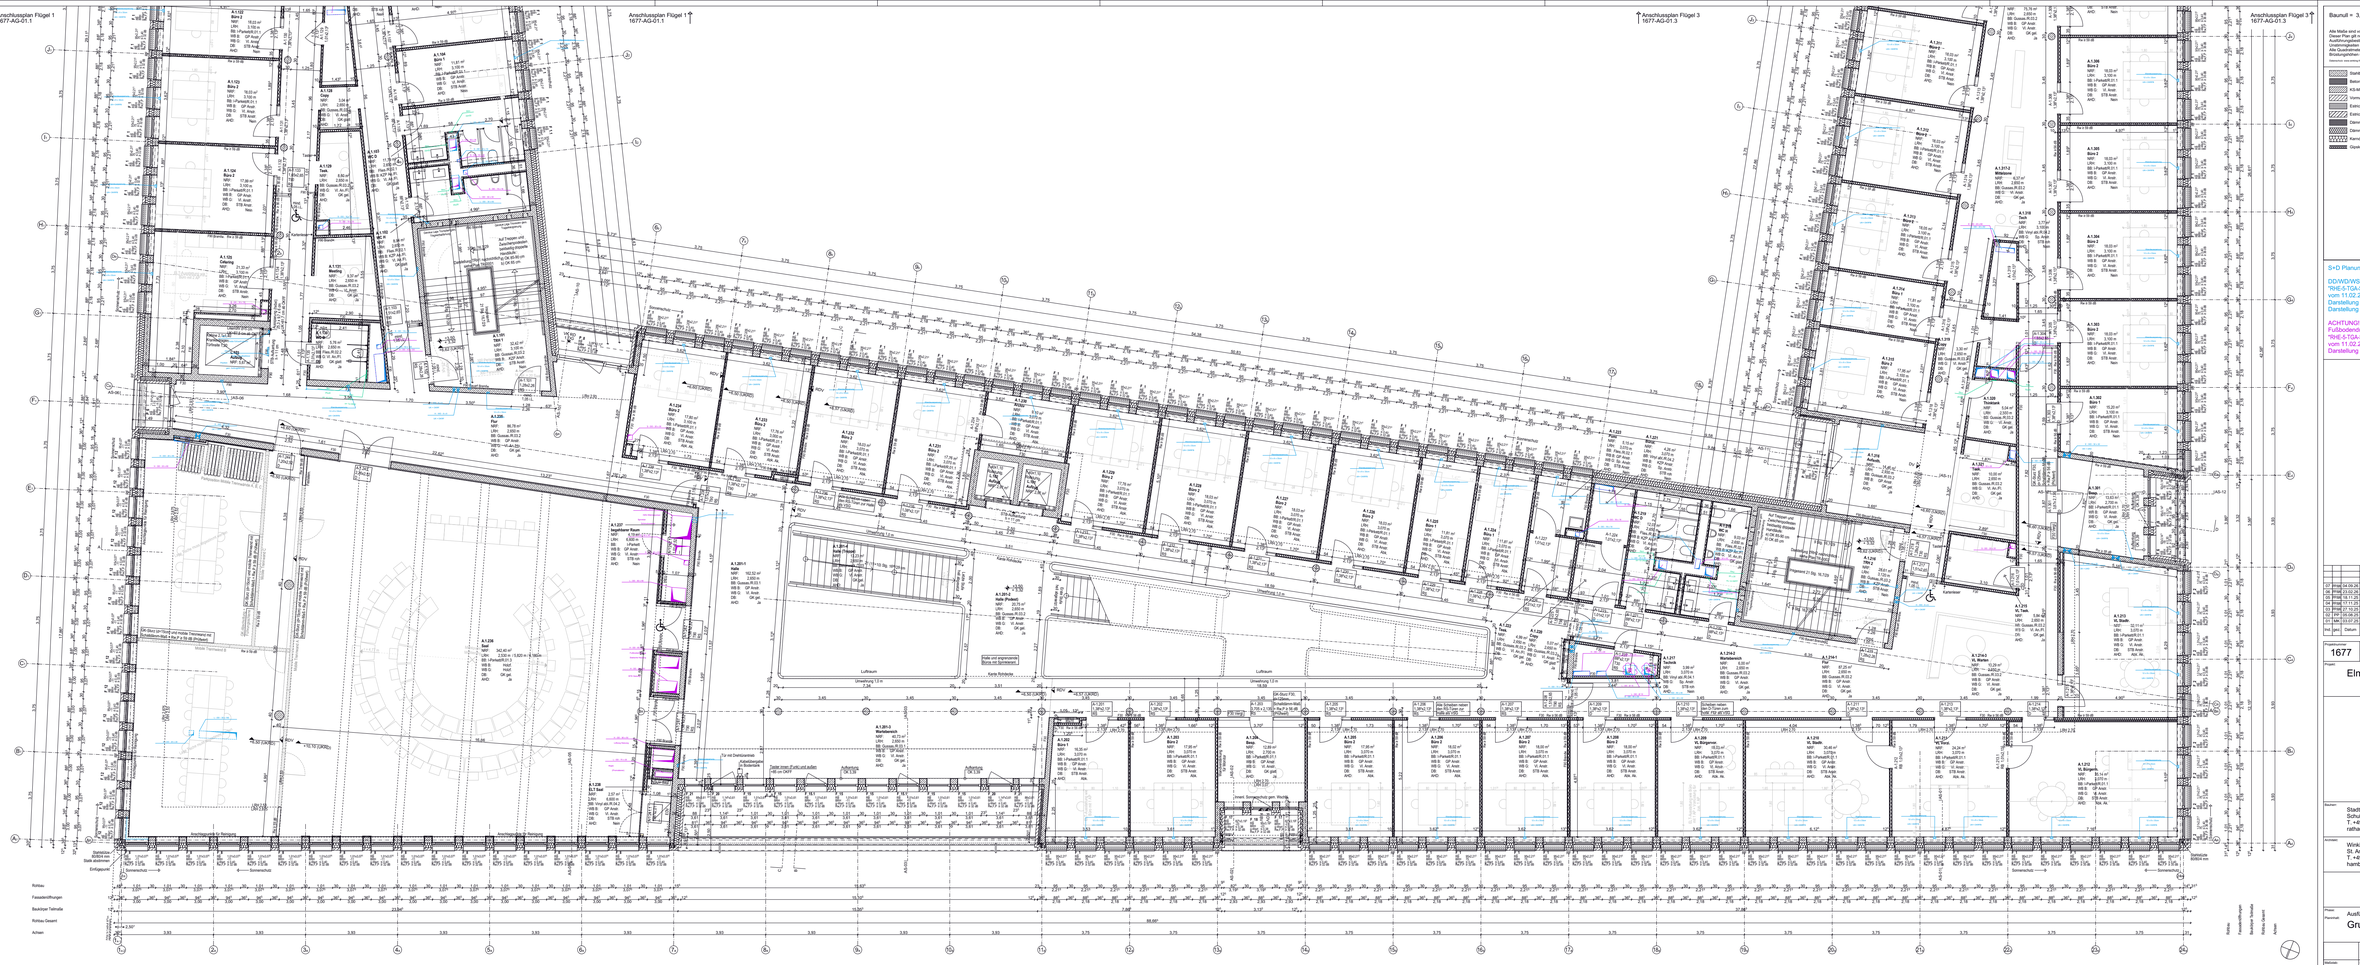

Bauniult = 3,90 über Normalnull

Alle Maße sind vom Unternehmer zu prüfen und am Bau zu nehmen
Ausführungsbeschreibungen mit der zuständigen Stelle und den einschlägigen Fachverbänden abstimmen
Unstimmigkeiten sind unverzüglich der Bauleitung anzuzeigen
Es gelten die einschlägigen Normen und Richtlinien in der jeweiligen Ausgabe/gültigen Fassung
Detailliertere und genauere Angaben sind der Bauleitung anzuzeigen
Abweichungen und Ausführungsmaße bedürfen sich auf DIN/EN

Detailliertere und genauere Angaben sind der Bauleitung anzuzeigen

Stahlbeton	
Betonfertigteil	
KS-Mauerwerk	
Vorsatzschaal	
Estrich	
Estrichgips	
Dämmung Hartschaum	
Dämmung Mineralwolle	
Kerndämmung Mineralwolle	
Gipskarton Ständerwerk, 2-fach beplankt	

ABKÜRZUNGEN:

Brandschutz:
D - Tür, dichtschließend
RS - Tür, rauchdicht und selbstschließend
RS - Tür, rauchdicht und selbstschließend
T30-DS - T30 Tür, dichtschließend und selbstsch.
T30-RS - T30 Tür, rauchdicht und selbstschließend
T60-RS - T60 Tür, rauchdicht und selbstschließend
T90-DS - T90 Tür, dichtschließend und selbstsch.
F30 - feuerhemmend
F60 - hochfeuerhemmend
F60-M - hochfeuerhemmend, mechanisch stabil
F90 - feuerbeständig

Raumnamen:
BGF - Bruttogeschoßfläche
LBH - Lichte Raumhöhe
BB - Bodenbelag
WBB - Wandbelag Badezimmer
WB-S - Wandbelag Gipskarton
DB - Deckenbelag
AHÖ - Abhanghöhe

Av. Akust. Anschrift:
GK - Gipskarton
GP - Gipsputz
KZR - Kalkzementputz
VB - Vollbetondeckung
Vi - Vliesfliesen

Oberkante Fertigfußboden
Oberkante Rohfußboden
RDV - Rohdeckenvorsprung

S+D Planung Wittmaack Ingenieursgesellschaft mbH

DD/WD/WS entnommen aus Plan:
"RHE-5-TGA-BD-E1-000-0000-00-p-S+D_Planung_OG1"
vom 11.02.2026
Darstellung DD gestrichelt, Beispiel:
Darstellung WD/WS Vollinie, Beispiel:

ACHTUNG!
Fußbodenaufdrchbr. auch als DD beschriftet, entnommen aus:
"RHE-5-TGA-BD-E0-000-0000-08-p-S+D_Planung_EG"
vom 11.02.2026
Darstellung: Vollinie, Beispiel:

Index	Datum	Änderung / Ergänzung
07	27.02	26	Vorabzug Türen Trockenbau, allgem. Überarbeitung
06	27.02	26	S+D Planung "RHE-5-TGA-BD-E1-000-0000-00-p" vom 11.02.2026 übernommen, allgem. Überarbeitung
05	19.11	25	S+D Planung "RHE-5-TGA-BD-E0-000-0000-00-p" übernommen
04	27.08	25	S+D Planung "RHE-5-TGA-BD-E0-000-0000-00-p" übernommen
03	27.08	25	S+D Planung "RHE-5-TGA-BD-E1-000-0000-00-p" übernommen, allgem. Überarbeitung
02	27.08	25	Vorabzug
01	MK	03.07	25	S+D Planung 1.OG und 2.OG übernommen, Grundriss Leuk 1Bm 1:2

Projekt		Bauteil	Bereichsnr.
1677	RHE-5-ARC-GR-E1-002-0000		-07-f

Projekt:
Elmshorn, Neubau Rathaus

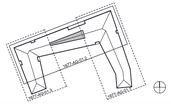

Bauherr:
Stadt Elmshorn c/o Gebäudemanagement
Schulstr. 15 D-25335 Elmshorn
T. +49 (0)40/ 12 34 56-0 F. +49 (0)40/ 12 34 56 78
rathaus-hochbau@elmshorn.de

Architekt:
Winking - Froh Architekten GmbH
St. Annenufer 5 D-20457 Hamburg
T. +49 (0)40/ 37 49 53-0 F. +49 (0)40/ 37 49 53 53
hamburg@winking-froh.de www.winking-froh.de

Phase: Ausführungsplanung
Planinhalt: Grundriss 1. OG - Flügel 2

Maßstab	Format	Verfasser/in	gezeichnet		Datum
1:50, 1:66,67	A0++ (2384x841		MK		30.06.2025

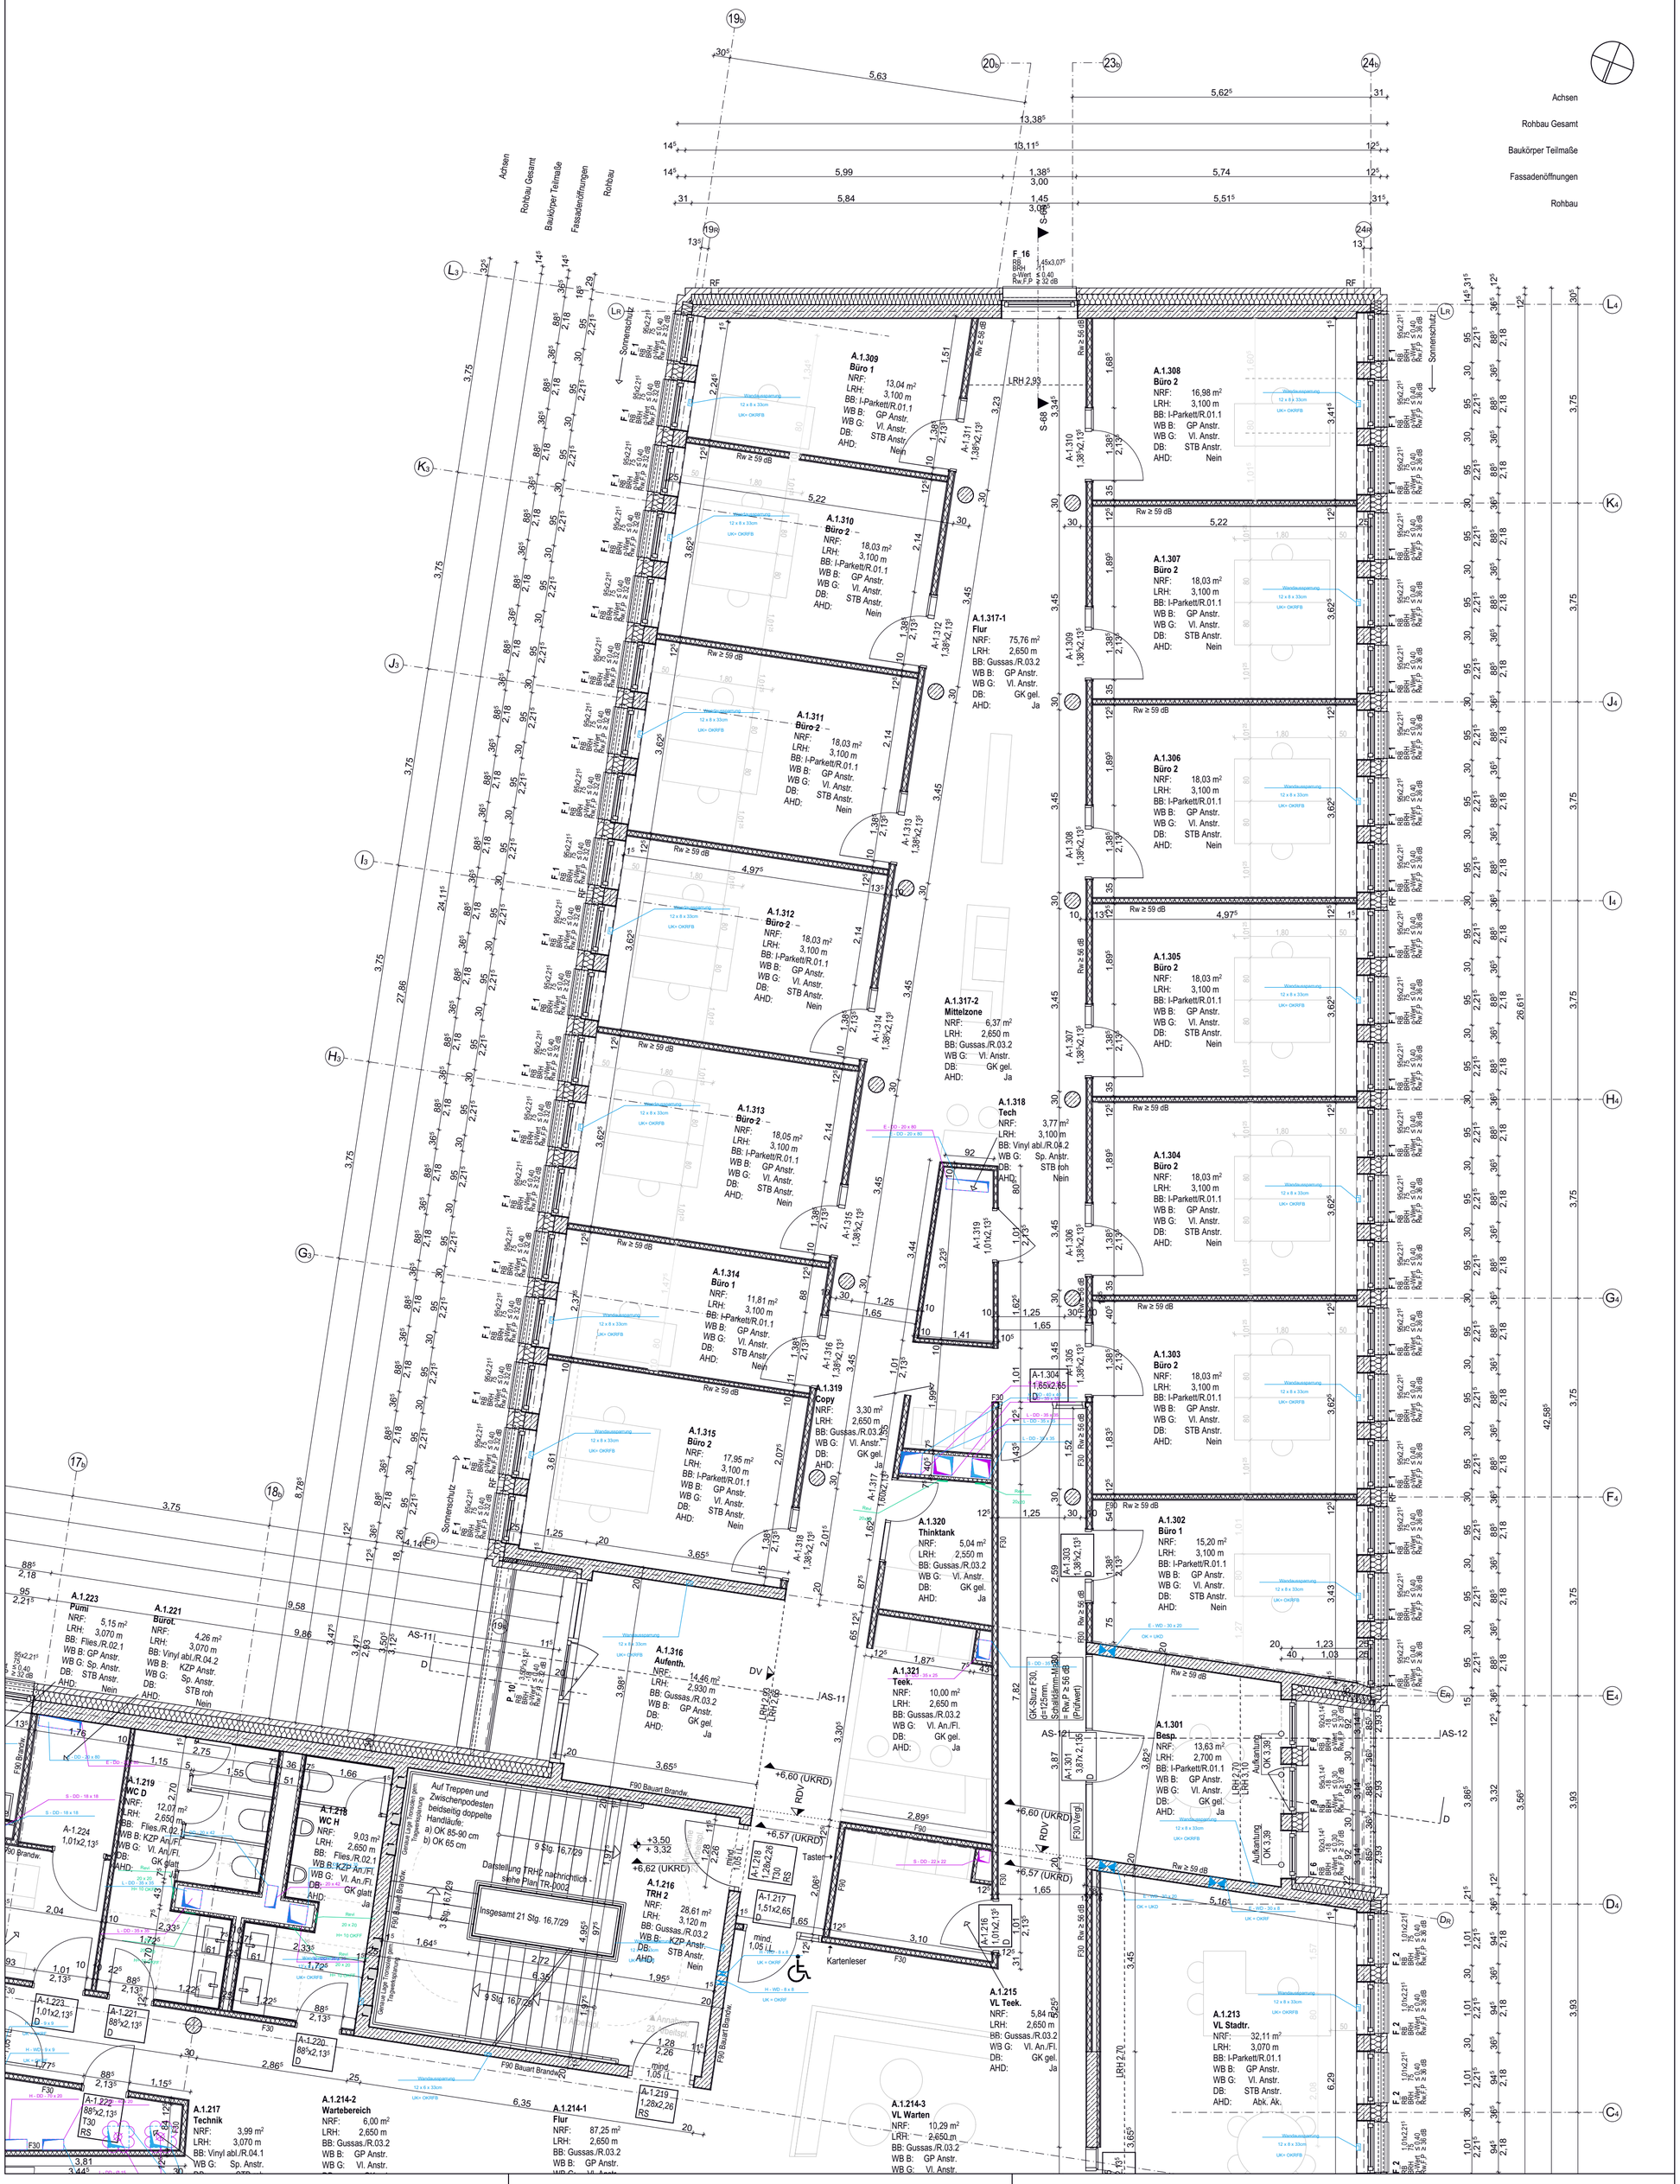

Baunull = 3,90 über Normalnull

Alle Maße sind vom Unternehmer zu prüfen und am Bau zu nehmen
Dieser Plan gilt nur in Verbindung mit der geprüften Statik und den einschlägigen Ausführungsbestimmungen!
Unstimmigkeiten sind unverzüglich der Bauleitung anzuzeigen!
Alle Quadratmeterangaben beziehen sich auf Fertigmaße!
Brüstungshöhen und Türöffnungsmaße beziehen sich auf OKFF!

Datenschutz: www.winking-froh.de/de/impressum

- Stahlbeton
- Betonfertigteil
- KS-Mauerwerk
- Vormauerziegel
- Estrich
- Estrichgips
- Dämmung Hartschaum
- Dämmung Mineralwolle
- Kerndämmung Mineralwolle
- Gipskarton Ständerwerk, 2-fach beplankt

ABKÜRZUNGEN:

Brandschutz:

D	Tür, dichtschließend
DS	Tür, dichtschließend und selbstschließend
RS	Tür, rauchdicht und selbstschließend
T30 DS	T30 Tür, dichtschließend und selbstschl.
T30 RS	T30 Tür, rauchdicht und selbstschließend
T60 RS	T60 Tür, rauchdicht und selbstschließend
T90 DS	T90 Tür, dichtschließend und selbstschl.
F30	feuerhemmend
F60	hochfeuerhemmend
F60-M	hochfeuerhemmend, mechanisch stabil
F90	feuerbeständig

Raumstempel:

NRF	Nettoraumfläche
LRH	Lichte Raumhöhe
BB	Bodenbelag
WB B	Wandbelag Stahbeton
WB G	Wandbelag Gipskarton
DB	Deckenbelag
AHD	Abhangdecke

An./Anstr. Anstrich
Fl. Fliesen
GP Gipsputz
KZP Kalkzementputz
Sp. Spachtelung
Vl. Vlies

OKFF Oberkante Fertigfußboden
OKRF Oberkante Rohfußboden
RDV Rohdeckenversprung

S+D Planung Wittmaack Ingenieurgesellschaft mbH

DD/WD/WS entnommen aus Plan:
"RHE-5-TGA-SD-E1-000-0000-06-p-S+D_Planung_OG1"
vom 11.02.2026
Darstellung DD gestrichelt, Beispiel:
Darstellung WD/WS Volllinie, Beispiel:

ACHTUNG!
Fußbodendurchbr. auch als DD beschriftet, entnommen aus:
"RHE-5-TGA-SD-E0-000-0000-08-p-S+D_Planung_EG"
vom 11.02.2026,
Darstellung Volllinie, Beispiel:

Ind.	gez.	Datum	Änderung / Ergänzung
07	PP/MK	04.09.26	Vermaßung Türen Trockenbau, allgem. Überarbeitung
06	PP/MK	23.02.26	S+D Planung "RHE-5-TGA-SD-E1-000-0000-06-p" und "...-E0-000-0000-08-p" übernommen, allgem. Überarbeitung
05	PP/MK	18.11.25	S+D Planung "RHE-5-TGA-SD-E0-000-0000-06-p" übernommen
04	PP/MK	17.11.25	S+D Planung "RHE-5-TGA-SD-E0-000-0000-05-p" übernommen
03	PP/MK	27.10.25	S+D Planung "RHE-5-TGA-SD-E1-000-0000-05-p" und "...-E0-000-0000-04-p""übernommen, allgem. Überarbeitung
02	PP	05.08.25	Büroausstattung gem. Abstimmung mit Bauherren angepasst
01	MK	03.07.25	S+D Planung 1.OG und 2.OG übernommen, Geometrie Läufe TRH 1+2

Projektnummer	Plannummer:	Index/Status:
1677	RHE-5-ARC-GR-E1-003-0000	-07-f

Projekt:
Elmshorn, Neubau Rathaus

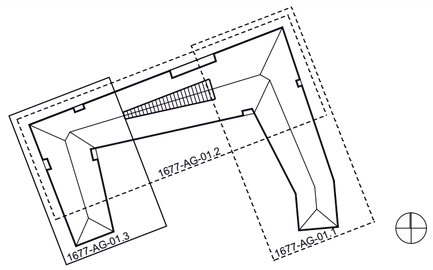

Bauherr:
Stadt Elmshorn c/o Gebäudemanagement
Schulstr. 15 D-25335 Elmshorn
T. +49 (0)40/ 12 34 56-0 F. +49 (0)40/ 12 34 56 78
rathaus-hochbau@elmshorn.de

Architekt:
Winking · Froh Architekten GmbH
St. Annenufer 5 D-20457 Hamburg
T. +49 (0)40/ 37 49 53-0 F. +49 (0)40/ 37 49 53 53
hamburg@winking-froh.de www.winking-froh.de

Phase: Ausführungsplanung
Planinhalt:
Grundriss 1. OG - Flügel 3

Proj-Nr. Bauh:	Freig. Bauherr:	Freig. Nutzer:			
Maßstab:	Format:	Verkleinerung:	gezeichnet:	geprüft:	Datum:
1:50, 1:66,67	A0- (84x84)		MK		30.06.2025

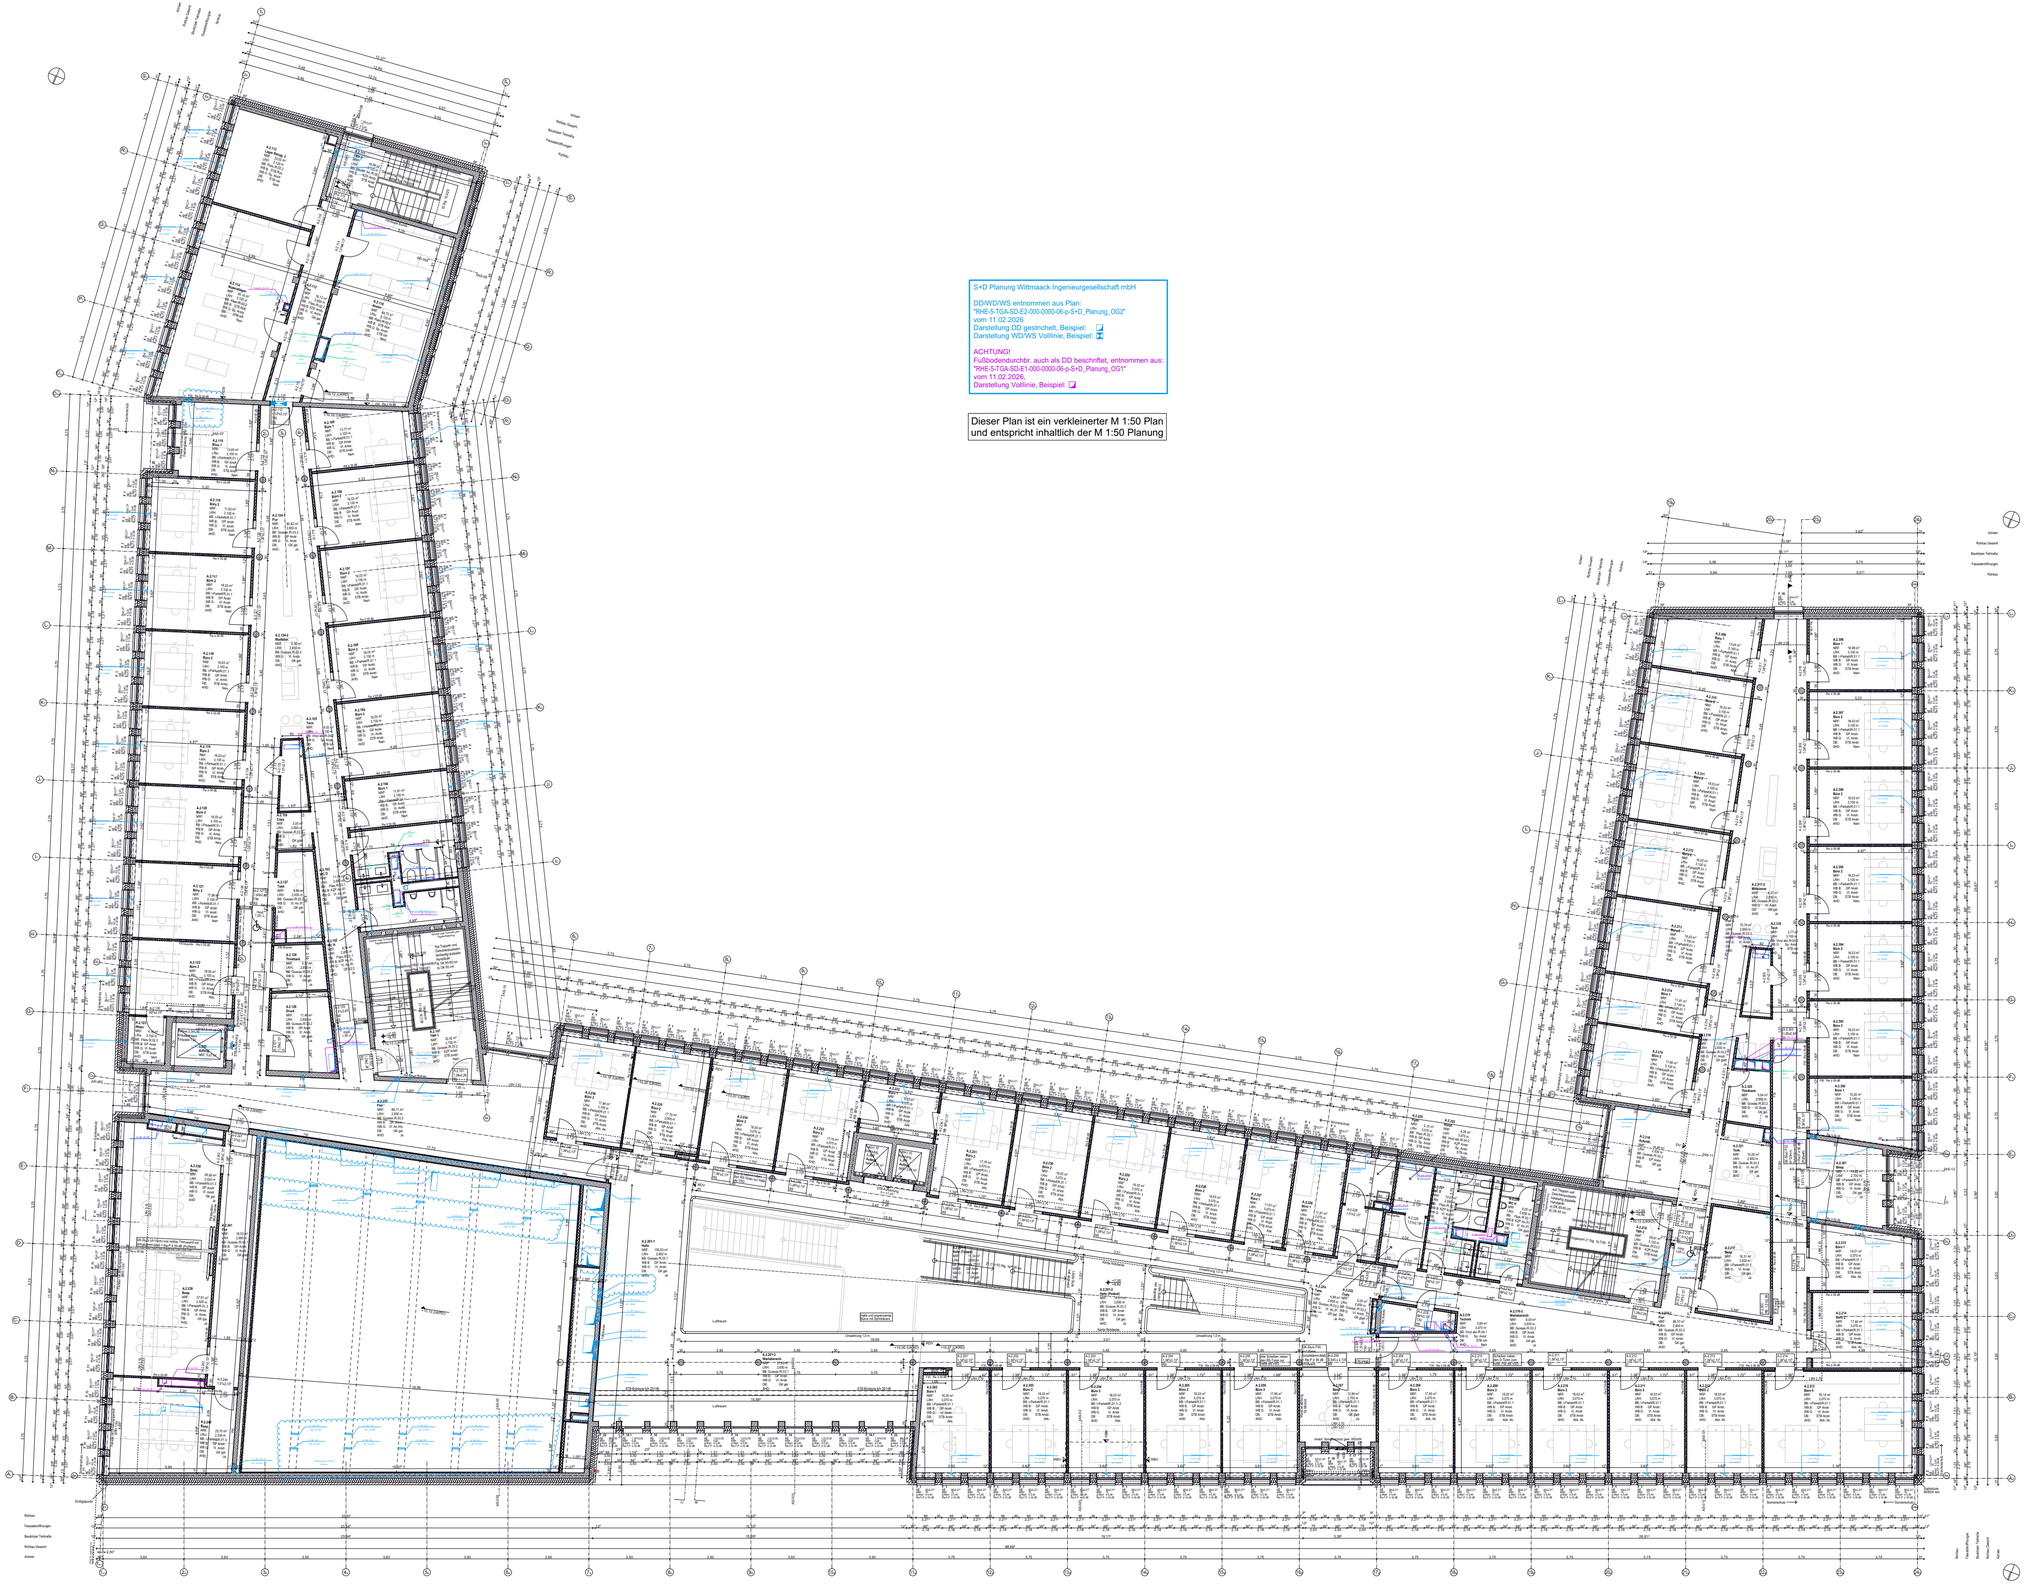

S+D Planung Wittmaack Ingenieurgesellschaft mbH

DD/WD/WS entnommen aus Plan:
"RHE-5-TGA-SD-E2-000-0000-06-p-S+D_Planung_OG2"
vom 11.02.2026
Darstellung DD gestrichelt, Beispiel:
Darstellung WD/WS Volllinie, Beispiel:

ACHTUNG!
Fußbodendurchbr. auch als DD beschriftet, entnommen aus:
"RHE-5-TGA-SD-E1-000-0000-06-p-S+D_Planung_OG1"
vom 11.02.2026,
Darstellung Volllinie, Beispiel:

Dieser Plan ist ein verkleinerter M 1:50 Plan und entspricht inhaltlich der M 1:50 Planung

Baunull = 3,90 über Normalnull

Alle Maße sind vom Unternehmer zu prüfen und am Bau zu nehmen
Dieser Plan gilt nur in Verbindung mit der geprüften Statik und den einschlägigen Ausführungsbestimmungen!
Unstimmigkeiten sind unverzüglich der Bauleitung anzuzeigen!
Alle Quadratmeterangaben beziehen sich auf Fertigmaße!
Brüstungshöhen und Türöffnungsmaße beziehen sich auf OKFF!

Datenschutz: www.winking-froh.de/de/impressum

- Stahlbeton
- Betonfertigteil
- KS-Mauerwerk
- Vormauerziegel
- Estrich
- Estrichgips
- Dämmung Hartschaum
- Dämmung Mineralwolle
- Kerndämmung Mineralwolle
- Gipskarton Ständerwerk, 2-fach beplankt

ABKÜRZUNGEN:

Brandschutz:
D Tür, dichtschließend
DS Tür, dichtschließend und selbstschließend
RS Tür, rauchdicht und selbstschließend
T30 DS T30 Tür, dichtschließend und selbstschl.
T30 RS T30 Tür, rauchdicht und selbstschließend
T60 RS T60 Tür, rauchdicht und selbstschließend
T90 DS T90 Tür, dichtschließend und selbstschl.
F30 feuerhemmend
F60 hochfeuerhemmend
F60-M hochfeuerhemmend, mechanisch stabil
F90 feuerbeständig

Raumstempel:
NRF Nettoraumfläche
LRH Lichte Raumhöhe
BB Bodenbelag
WB B Wandbelag Stahlbeton
WB G Wandbelag Gipskarton
DB Deckenbelag
AHD Abhangdecke

An./Anstr. Anstrich
Fl. Fliesen
GP Gipsputz
KZP Kalkzementputz
Sp. Spachtelung
Vl. Vlies

OKFF Oberkante Fertigfußboden
OKRF Oberkante Rohfußboden
RDV Rohdeckenversprung

Ind.	gez.	Datum	Änderung / Ergänzung
07	PP/MK	04.09.26	Vermaßung Türen Trockenbau, allgem. Überarbeitung
06	PP/MK	18.02.26	S+D Planung "RHE-5-TGA-SD-E2-000-0000-06-p" und "...-E1-000-0000-06-p"übernommen, allgem. Überarbeitung
05	PP/MK	18.11.25	S+D Planung "RHE-5-TGA-SD-E2-000-0000-05-p" übernommen
04	PP/MK	17.11.25	S+D Planung "RHE-5-TGA-SD-E2-000-0000-04-p" übernommen
03	PP/MK	27.10.25	S+D Planung "RHE-5-TGA-SD-E2-000-0000-03-p" und "...-E1-000-0000-05-p"übernommen, allgem. Überarbeitung
02	PP	05.08.25	Büroausstattung gem. Abstimmung mit Bauherren angepasst, Änderungen siehe Indexpfeile
01	MK/PP	21.07.25	S+D Planung 1.OG und 2.OG übernommen, Geometrie Läufe TRH 1+2+3

Projektnummer: 1677
Plannummer: RHE-5-ARC-GR-E2-000-0000
Index/Status: -07-f

Projekt: Elmshorn, Neubau Rathaus

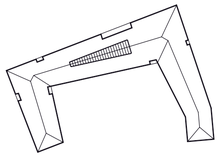

Bauherr:
Stadt Elmshorn c/o Gebäudemanagement
Schulstr. 15 D-25335 Elmshorn
T. +49 (0)40/ 12 34 56-0 F. +49 (0)40/ 12 34 56 78
rathaus-hochbau@elmshorn.de

Architekt:
Winking · Froh Architekten GmbH
St. Annenufer 5 D-20457 Hamburg
T. +49 (0)40/ 37 49 53-0 F. +49 (0)40/ 37 49 53 53
hamburg@winking-froh.de www.winking-froh.de

Phase: Ausführungsplanung
Planinhalt: Grundriss 2. OG

Proj-Nr. Bauh:	Freig. Bauherr:	Freig. Nutzer:			
Maßstab:	Format:	Verkleinerung:	gezeichnet:	geprüft:	Datum:
1:100	A0+ (125x84)		MK		30.06.2025

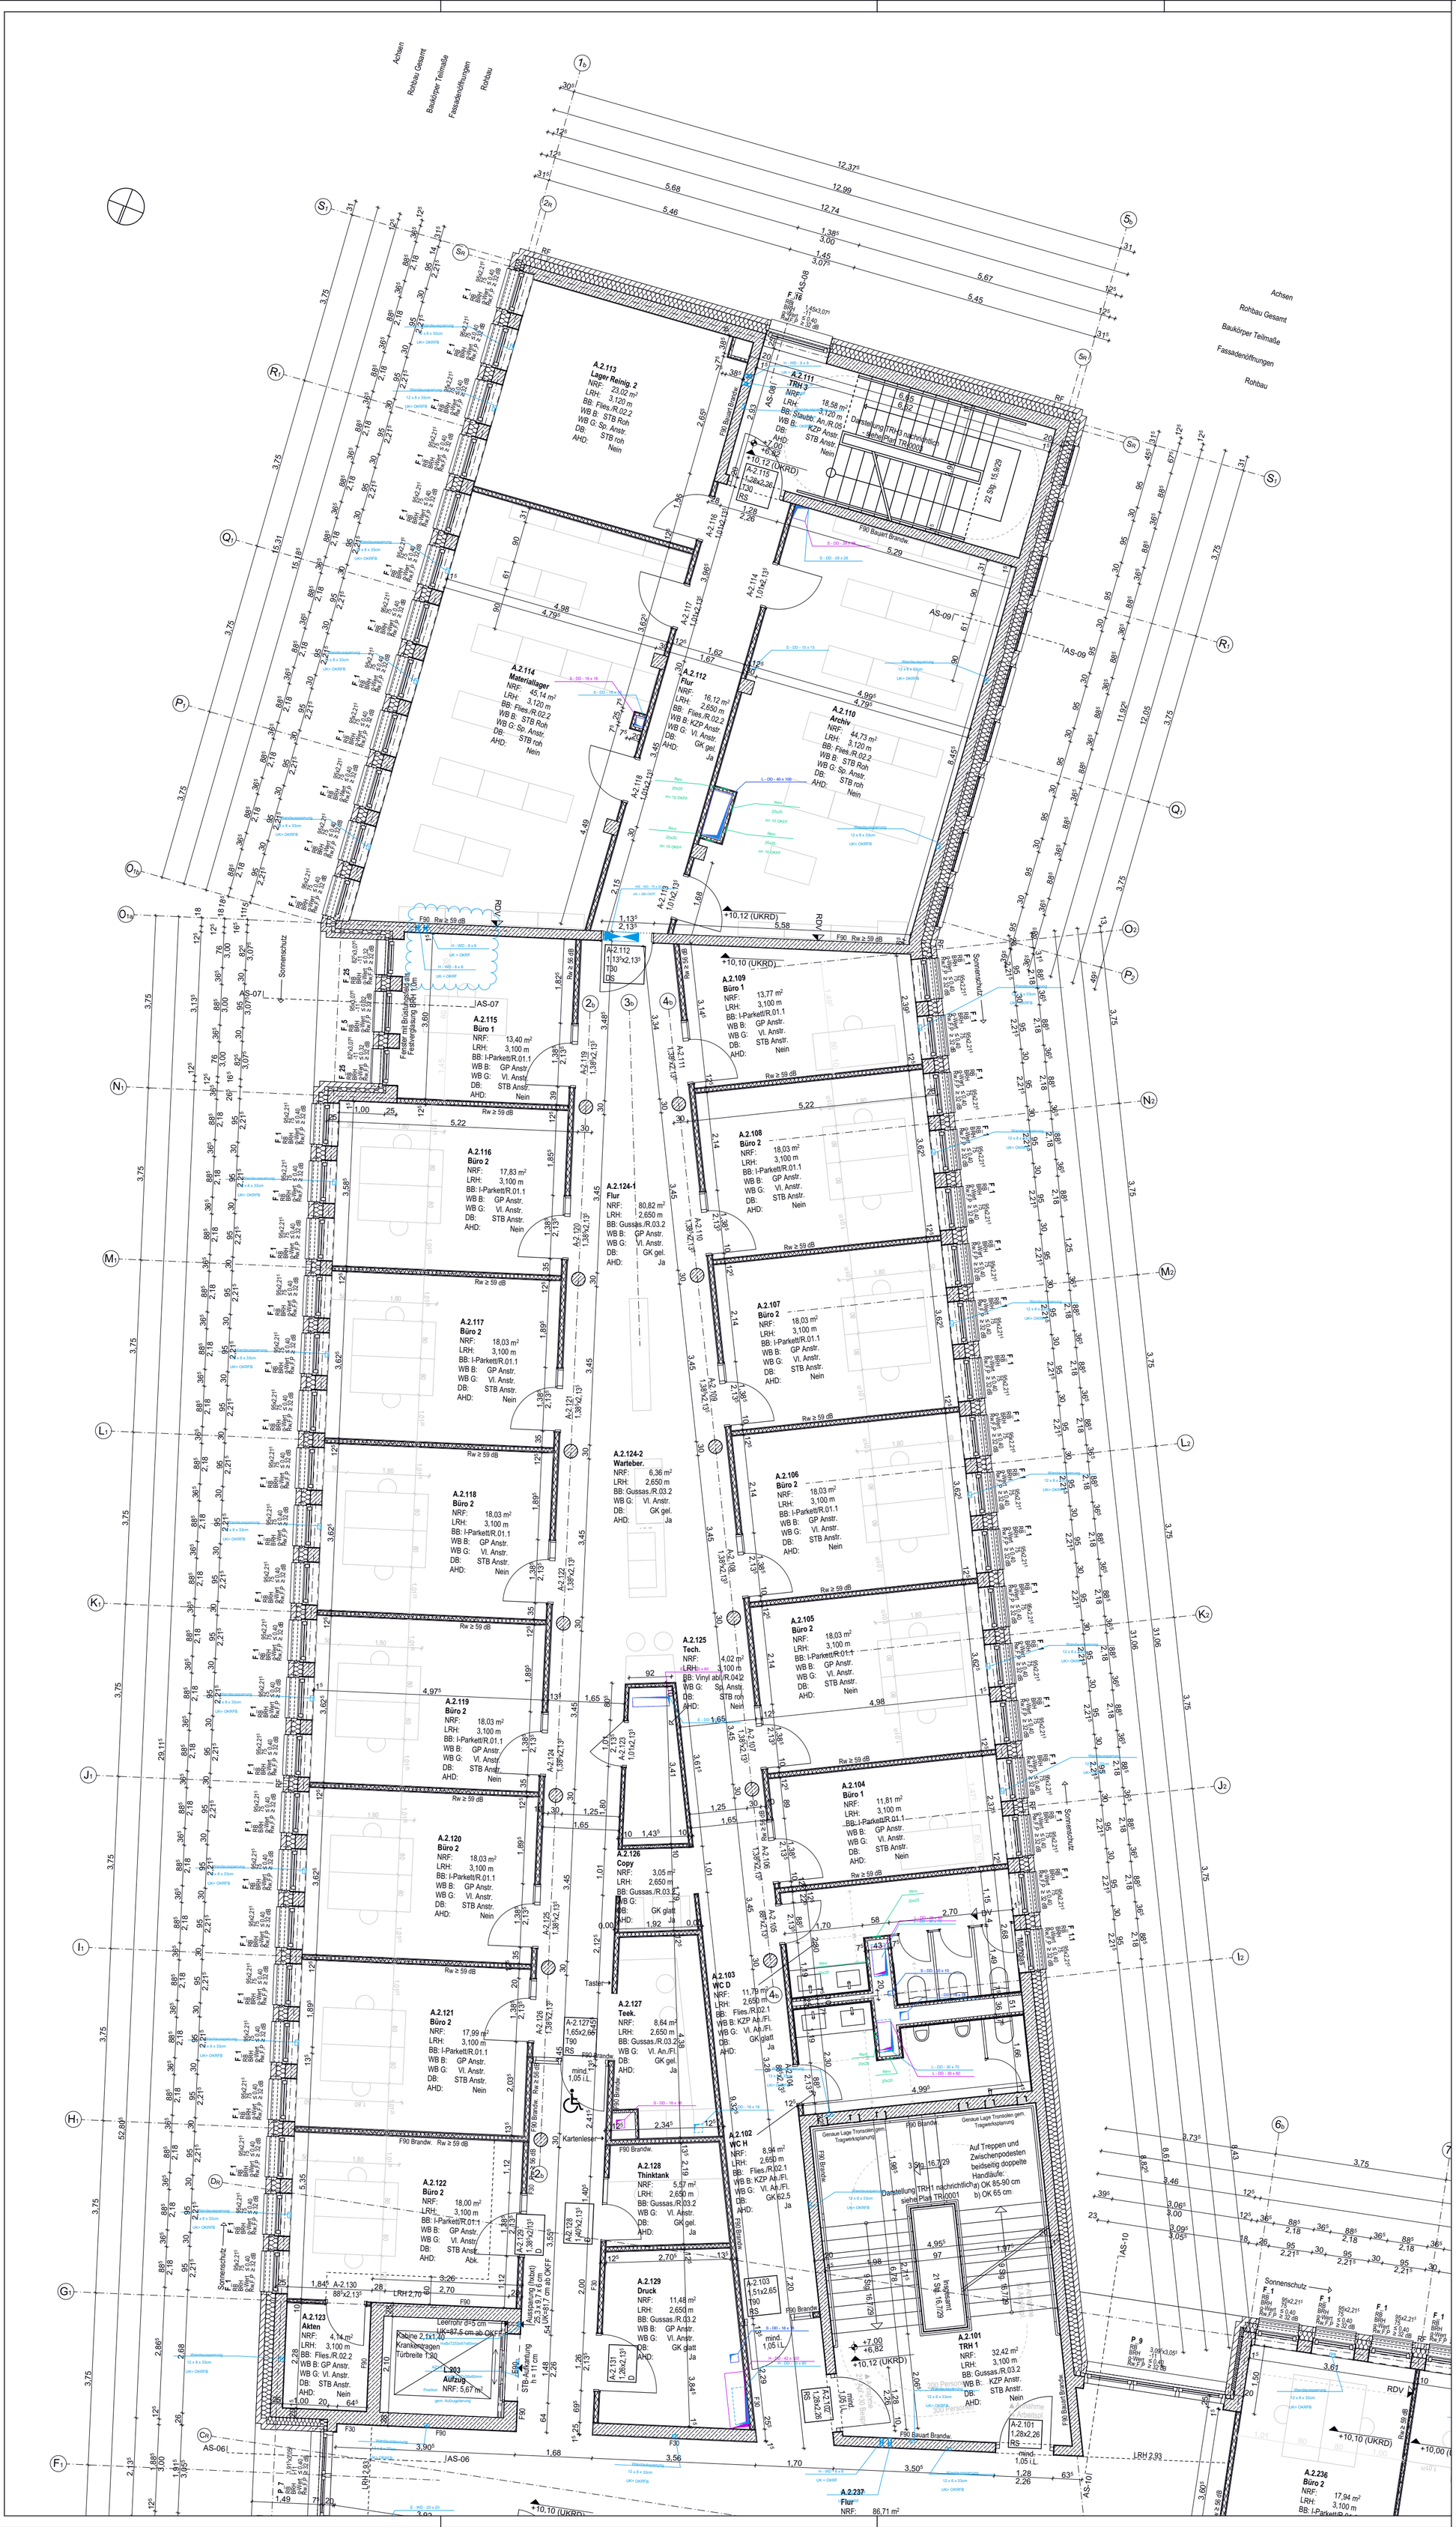

Baunull = 3,90 über Normalnull

Alle Maße sind vom Unternehmer zu prüfen und am Bau zu nehmen
Dieser Plan gilt nur in Verbindung mit der geprüften Statik und den einschlägigen Ausführungsbestimmungen!
Unstimmigkeiten sind unverzüglich der Bauleitung anzuzeigen!
Alle Quadratmeterangaben beziehen sich auf Fertigmaße!
Brüstungshöhen und Türöffnungsmaße beziehen sich auf OKFF!

Datenschutz: www.winking-froh.de/de/impressum

- Stahlbeton
- Betonfertigteil
- KS-Mauerwerk
- Vormauerziegel
- Estrich
- Estrichgips
- Dämmung Hartschaum
- Dämmung Mineralwolle
- Kerndämmung Mineralwolle
- Gipskarton Ständerwerk, 2-fach beplankt

ABKÜRZUNGEN:

Brandschutz:

D	Tür, dichtschließend
DS	Tür, dichtschließend und selbstschließend
RS	Tür, rauchdicht und selbstschließend
T30 DS	T30 Tür, dichtschließend und selbstschl.
T30 RS	T30 Tür, rauchdicht und selbstschließend
T60 RS	T60 Tür, rauchdicht und selbstschließend
T90 DS	T90 Tür, dichtschließend und selbstschl.
F30	feuerhemmend
F60	hochfeuerhemmend
F60-M	hochfeuerhemmend, mechanisch stabil
F90	feuerbeständig

Raumstempel:

NRF	Nettoraumfläche
LRH	Lichte Raumhöhe
BB	Bodenbelag
WB B	Wandbelag Stahbeton
WB G	Wandbelag Gipskarton
DB	Deckenbelag
AHD	Abhangdecke

An./Anstr. Anstrich

Fl.	Fliesen
GP	Gipsputz
KZP	Kalkzementputz
Sp.	Spachtelung
Vl.	Vlies

OKFF Oberkante Fertigfußboden
OKRF Oberkante Rohfußboden
RDV Rohdeckenversprung

S+D Planung Wittmaack Ingenieurgesellschaft mbH

DD/WD/WS entnommen aus Plan:
"RHE-5-TGA-SD-E2-000-0000-06-p-S+D_Planung_OG2"
vom 11.02.2026
Darstellung DD gestrichelt, Beispiel:
Darstellung WD/WS Volllinie, Beispiel:

ACHTUNG!
Fußbodendurchbr. auch als DD beschriftet, entnommen aus:
"RHE-5-TGA-SD-E1-000-0000-06-p-S+D_Planung_OG1"
vom 11.02.2026,
Darstellung Volllinie, Beispiel:

Ind.	gez.	Datum	Änderung / Ergänzung
07	PP/MK	04.09.26	Vermaßung Türen Trockenbau, allgem. Überarbeitung
06	PP/MK	18.02.26	S+D Planung "RHE-5-TGA-SD-E2-000-0000-06-p" und "...-E1-000-0000-06-p""übernommen, allgem. Überarbeitung
05	PP/MK	18.11.25	S+D Planung "RHE-5-TGA-SD-E2-000-0000-05-p" übernommen
04	PP/MK	17.11.25	S+D Planung "RHE-5-TGA-SD-E2-000-0000-04-p" übernommen
03	PP/MK	27.10.25	S+D Planung "RHE-5-TGA-SD-E2-000-0000-03-p" und "...-E1-000-0000-05-p""übernommen, allgem. Überarbeitung
02	PP	05.08.25	Büroausstattung gem. Abstimmung mit Bauherren angepasst, Änderungen siehe Indexpfeile
01	MK/PP	21.07.25	S+D Planung 1.OG und 2.OG übernommen, Geometrie Läufe TRH 1+2+3

Projektnummer	Plannummer:	Index/Status:
1677	RHE-5-ARC-GR-E2-001-0000	-07-f

Projekt:
Elmshorn, Neubau Rathaus

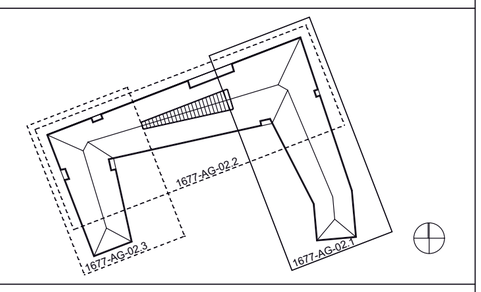

Bauherr:
Stadt Elmshorn c/o Gebäudemanagement
Schulstr. 15 D-25335 Elmshorn
T. +49 (0)40/ 12 34 56-0 F. +49 (0)40/ 12 34 56 78
rathaus-hochbau@elmshorn.de

Architekt:
Winking · Froh Architekten GmbH
St. Annenufer 5 D-20457 Hamburg
T. +49 (0)40/ 37 49 53-0 F. +49 (0)40/ 37 49 53 53
hamburg@winking-froh.de www.winking-froh.de

Phase: Ausführungsplanung
Planinhalt:
Grundriss 2. OG - Flügel 1

Proj-Nr. Bauh:	Freig. Bauherr:	Freig. Nutzer:			

Maßstab:	Format:	Verkleinerung:	gezeichnet:	geprüft:	Datum:
1:50, 1:66,67	A0- (84x110)		MK		30.06.2025

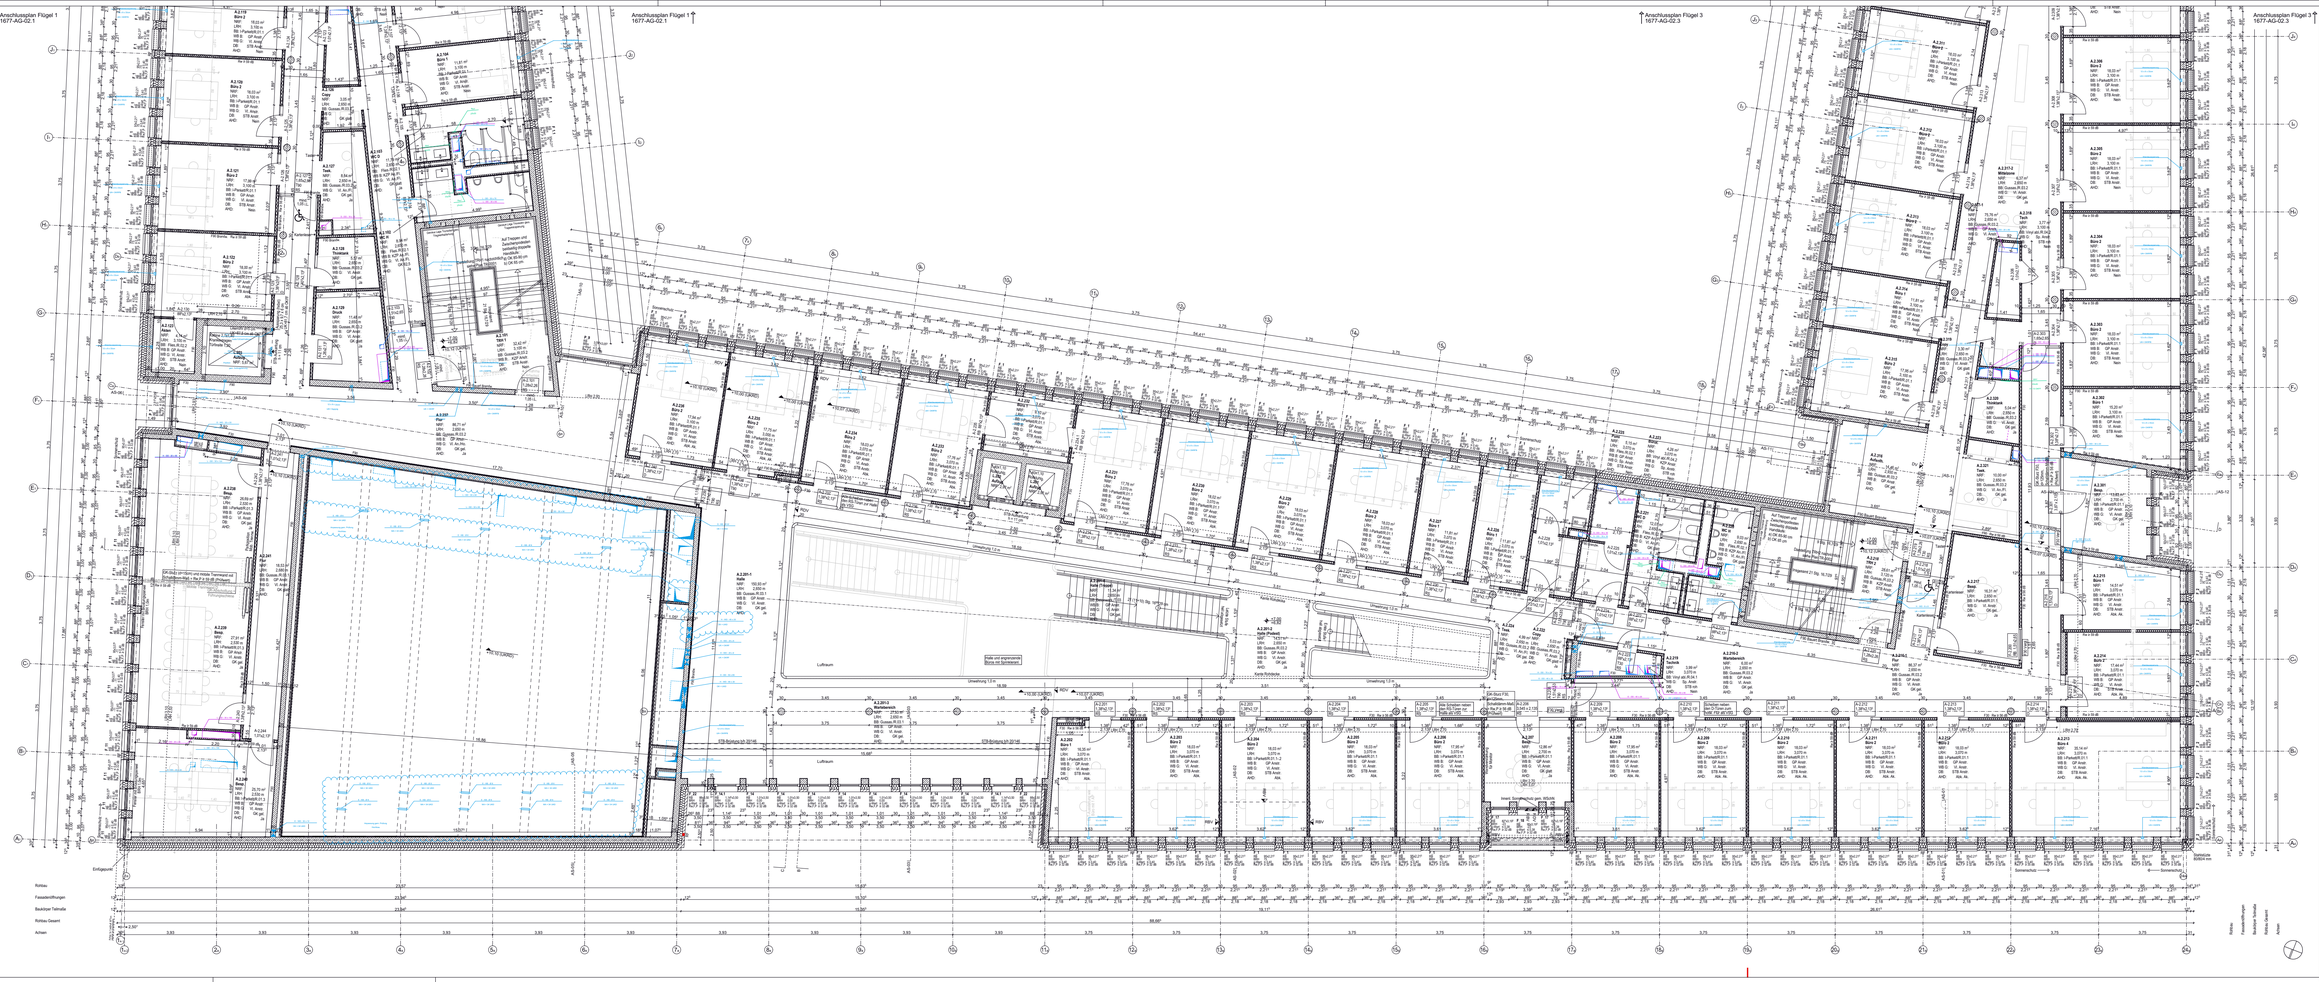
Anschlussplan Flügel 1
1677-AG-02.1
Anschlussplan Flügel 1
1677-AG-02.1
Anschlussplan Flügel 3
1677-AG-02.3
Anschlussplan Flügel 3
1677-AG-02.3
Lufraum
Umwälzung 1.0 m
Rollbau
Fassadeöffnungen
Backbord Treppe
Rollbau Gesamt
Achsen
Sonnenschutz
Sonnenschutz
Sonnenschutz

Baunull = 3,90 über Normalnull

Alle Maße sind vom Unternehmer zu prüfen und am Bau zu nehmen
Dieser Plan gilt nur in Verbindung mit der geprüften Statik und den einschlägigen Ausführungsbestimmungen!
Unstimmigkeiten sind unverzüglich der Bauleitung anzuzeigen!
Alle Quadratmeterangaben beziehen sich auf Fertigmaße!
Brüstungshöhen und Türöffnungsmaße beziehen sich auf OKFF!

Datenschutz: www.winking-froh.de/de/impressum

- Stahlbeton
- Betonfertigteil
- KS-Mauerwerk
- Vormauerziegel
- Estrich
- Estrichgips
- Dämmung Hartschaum
- Dämmung Mineralwolle
- Kerndämmung Mineralwolle
- Gipskarton Ständerwerk, 2-fach beplankt

ABKÜRZUNGEN:

Brandschutz:

D	Tür, dichtschließend
DS	Tür, dichtschließend und selbstschließend
RS	Tür, rauchdicht und selbstschließend
T30 DS	T30 Tür, dichtschließend und selbstschl.
T30 RS	T30 Tür, rauchdicht und selbstschließend
T60 RS	T60 Tür, rauchdicht und selbstschließend
T90 DS	T90 Tür, dichtschließend und selbstschl.
F30	feuerhemmend
F60	hochfeuerhemmend
F60-M	hochfeuerhemmend, mechanisch stabil
F90	feuerbeständig

Raumstempel:

NRF	Nettoraumfläche
LRH	Lichte Raumhöhe
BB	Bodenbelag
WB B	Wandbelag Stahbeton
WB G	Wandbelag Gipskarton
DB	Deckenbelag
AHD	Abhangdecke

An./Anstr.Anstrich

Fl.	Fliesen
GP	Gipsputz
KZP	Kalkzementputz
Sp.	Spachtelung
Vl.	Vlies

OKFF Oberkante Fertigfußboden
OKRF Oberkante Rohfußboden
RDV Rohdeckenversprung

S+D Planung Wittmaack Ingenieurgesellschaft mbH

DD/WD/WS entnommen aus Plan:
"RHE-5-TGA-SD-E2-000-0000-06-p-S+D_Planung_OG2"
vom 11.02.2026
Darstellung DD gestrichelt, Beispiel:
Darstellung WD/WS Volllinie, Beispiel:

ACHTUNG!
Fußbodendurchbr. auch als DD beschriftet, entnommen aus:
"RHE-5-TGA-SD-E1-000-0000-06-p-S+D_Planung_OG1"
vom 11.02.2026,
Darstellung Volllinie, Beispiel:

Ind.	gez.	Datum	Änderung / Ergänzung
07	PP/MK	04.09.26	Vermaßung Türen Trockenbau, allgem. Überarbeitung
06	PP/MK	18.02.26	S+D Planung "RHE-5-TGA-SD-E2-000-0000-06-p" und "...-E1-000-0000-06-p""übernommen, allgem. Überarbeitung
05	PP/MK	18.11.25	S+D Planung "RHE-5-TGA-SD-E2-000-0000-05-p" übernommen
04	PP/MK	17.11.25	S+D Planung "RHE-5-TGA-SD-E2-000-0000-04-p" übernommen
03	PP/MK	27.10.25	S+D Planung "RHE-5-TGA-SD-E2-000-0000-03-p" und "...-E1-000-0000-05-p""übernommen, allgem. Überarbeitung
02	PP	05.08.25	Büroausstattung gem. Abstimmung mit Bauherren angepasst, Änderungen siehe Indexpfeile
01	MK/PP	21.07.25	S+D Planung 1.OG und 2.OG übernommen, Geometrie Läufe TRH 1+2+3

Projektnummer	Plannummer:	Index/Status:
1677	RHE-5-ARC-GR-E2-003-0000	-07-f

Projekt:
Elmshorn, Neubau Rathaus

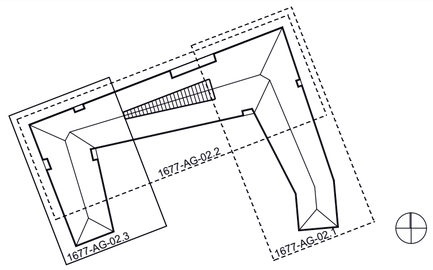

Bauherr:
Stadt Elmshorn c/o Gebäudemanagement
Schulstr. 15 D-25335 Elmshorn
T. +49 (0)40/ 12 34 56-0 F. +49 (0)40/ 12 34 56 78
rathaus-hochbau@elmshorn.de

Architekt:
Winking · Froh Architekten GmbH
St. Annenufer 5 D-20457 Hamburg
T. +49 (0)40/ 37 49 53-0 F. +49 (0)40/ 37 49 53 53
hamburg@winking-froh.de www.winking-froh.de

Phase: Ausführungsplanung
Planinhalt:
Grundriss 2. OG - Flügel 3

Proj-Nr. Bauh:	Freig. Bauherr:	Freig. Nutzer:			
Maßstab:	Format:	Verkleinerung:	gezeichnet:	geprüft:	Datum:
1:50, 1:66,67	A0- (84x84)		MK		30.06.2025

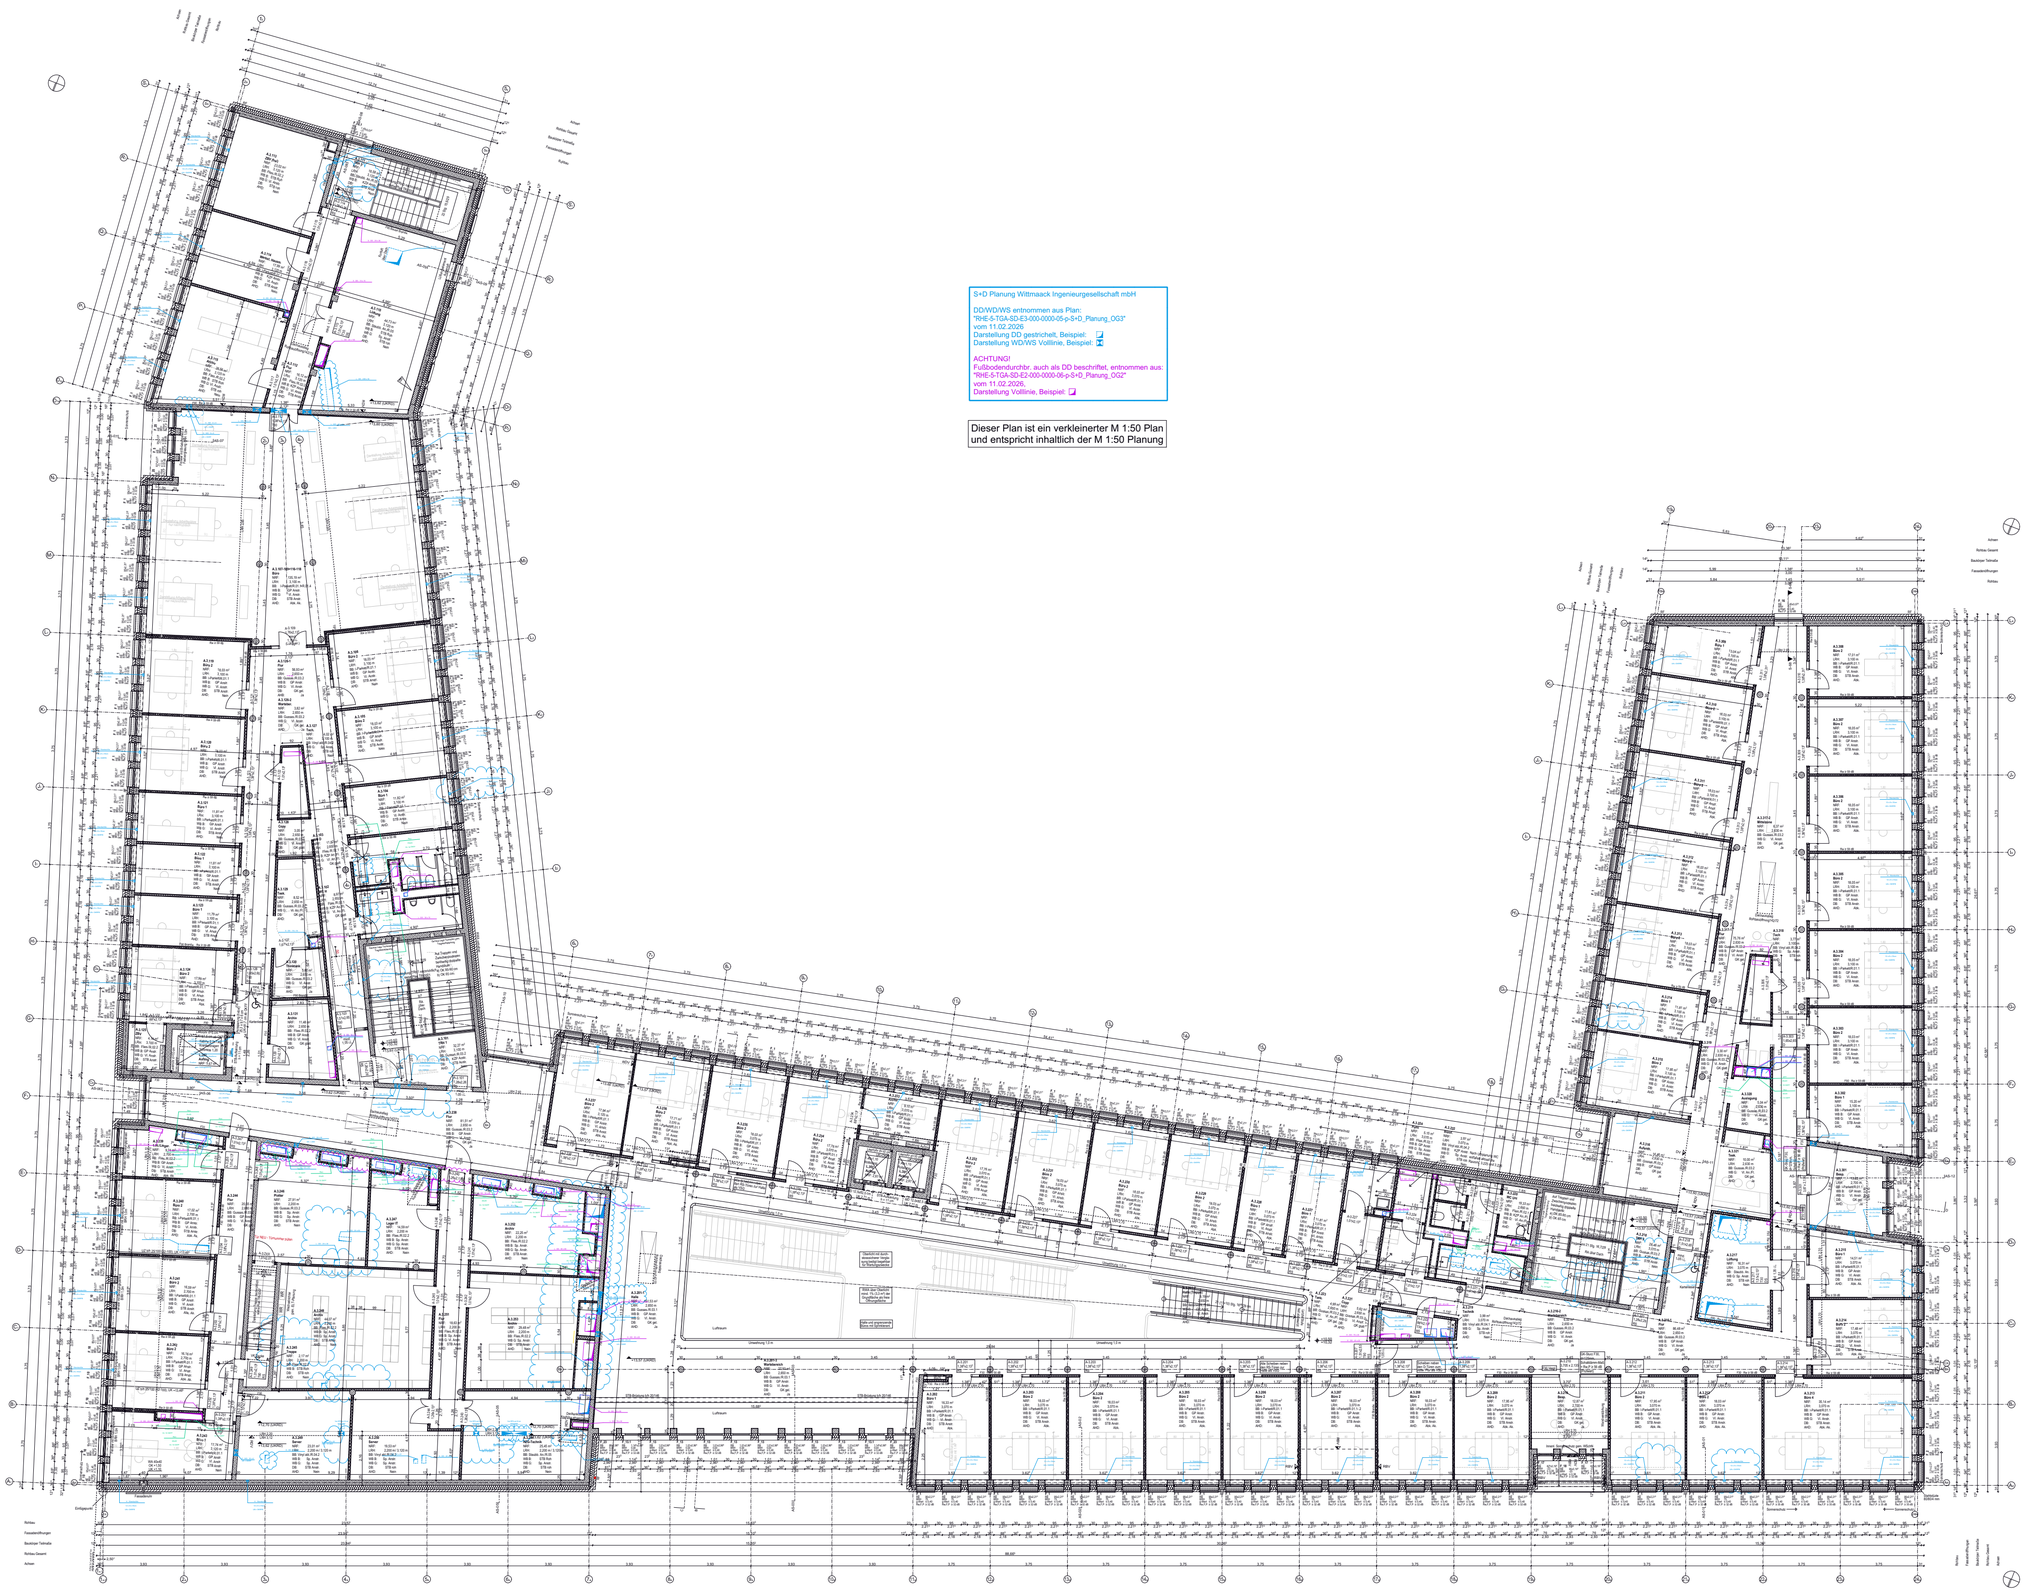

S+D Planung Wittmaack Ingenieurgesellschaft mbH

DD/WD/WS entnommen aus Plan:
"RHE-5-TGA-SD-E3-000-0000-05-p-S+D_Planung_OG3"
vom 11.02.2026
Darstellung DD gestrichelt, Beispiel:
Darstellung WD/WS Volllinie, Beispiel:

ACHTUNG!
Fußbodendurchbr. auch als DD beschriftet, entnommen aus:
"RHE-5-TGA-SD-E2-000-0000-06-p-S+D_Planung_OG2"
vom 11.02.2026,
Darstellung Volllinie, Beispiel:

Dieser Plan ist ein verkleinerter M 1:50 Plan und entspricht inhaltlich der M 1:50 Planung

Baunull = 3,90 über Normalnull

Alle Maße sind vom Unternehmer zu prüfen und am Bau zu nehmen
Dieser Plan gilt nur in Verbindung mit der geprüften Statik und den einschlägigen Ausführungsbestimmungen!
Unstimmigkeiten sind unverzüglich der Bauleitung anzuzeigen!
Alle Quadratmeterangaben beziehen sich auf Fertigmaße!
Brüstungshöhen und Türöffnungsmaße beziehen sich auf OKFF!

Datenschutz: www.winking-froh.de/de/impressum

- Stahlbeton
- Betonfertigteil
- KS-Mauerwerk
- Vormauerziegel
- Estrich
- Estrichgips
- Dämmung Hartschaum
- Dämmung Mineralwolle
- Kerndämmung Mineralwolle
- Gipskarton Ständerwerk, 2-fach beplankt

ABKÜRZUNGEN:

Brandschutz:
D Tür, dichtschließend
DS Tür, dichtschließend und selbstschließend
RS Tür, rauchdicht und selbstschließend
T30 DS T30 Tür, dichtschließend und selbstschl.
T30 RS T30 Tür, rauchdicht und selbstschließend
T60 RS T60 Tür, rauchdicht und selbstschließend
T90 DS T90 Tür, dichtschließend und selbstschl.
F30 feuerhemmend
F60 hochfeuerhemmend
F60-M hochfeuerhemmend, mechanisch stabil
F90 feuerbeständig

Raumstempel:
NRF Nettoraumfläche
LRH Lichte Raumhöhe
BB Bodenbelag
WB B Wandbelag Stahlbeton
WB G Wandbelag Gipskarton
DB Deckenbelag
AHD Abhangdecke

An./Anstr. Anstrich
Fl. Fliesen
GP Gipsputz
KZP Kalkzementputz
Sp. Spachtelung
Vl. Vlies

OKFF Oberkante Fertigfußboden
OKRF Oberkante Rohfußboden
RDV Rohdeckenversprung

Ind.	gez.	Datum	Änderung / Ergänzung
06	PFM	04.09.26	Vermaßung Türen Trockenbau, allgem. Überarbeitung
05	PFM	23.02.26	S+D "RHE-5-TGA-SD-E3-000-0000-05-p" u. "...-E2-000-0000-06-p", Server: A.3.249, A.3.250, Dachausst. n. TRH1
04	PFM	18.11.25	S+D Planung "RHE-5-TGA-SD-E2-000-0000-05-p" übernommen
03	PFM	17.11.25	S+D Planung "RHE-5-TGA-SD-E3-000-0000-04-p" und "...-E2-000-0000-04-p" übernommen
02	PFM	27.10.25	S+D Planung "RHE-5-TGA-SD-E3-000-0000-03-p" und "...-E2-000-0000-03-p" übernommen, allgem. Überarbeitung
01	PP	05.08.25	Büroausstattung gem. Abstimmung mit Bauherren angepasst, Änderungen siehe Indexpfeile

Projektnummer	Plannummer:	Index/Status:
1677	RHE-5-ARC-GR-E3-000-0000	-06-f

Projekt:
Elmshorn, Neubau Rathaus

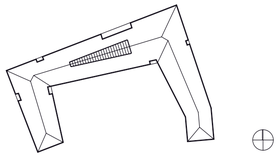

Bauherr:
Stadt Elmshorn c/o Gebäudemanagement
Schulstr. 15 D-25335 Elmshorn
T. +49 (0)40/ 12 34 56-0 F. +49 (0)40/ 12 34 56 78
rathaus-hochbau@elmshorn.de

Architekt:
Winking · Froh Architekten GmbH
St. Annenufer 5 D-20457 Hamburg
T. +49 (0)40/ 37 49 53-0 F. +49 (0)40/ 37 49 53 53
hamburg@winking-froh.de www.winking-froh.de

Phase: Ausführungsplanung

Planinhalt:
Grundriss 3. OG

Proj-Nr. Bauh:	Freig. Bauherr:	Freig. Nutzer:			
Maßstab:	Format:	Verkleinerung:	gezeichnet:	geprüft:	Datum:
1:100	A0+ (125x84)		MK		30.06.2025

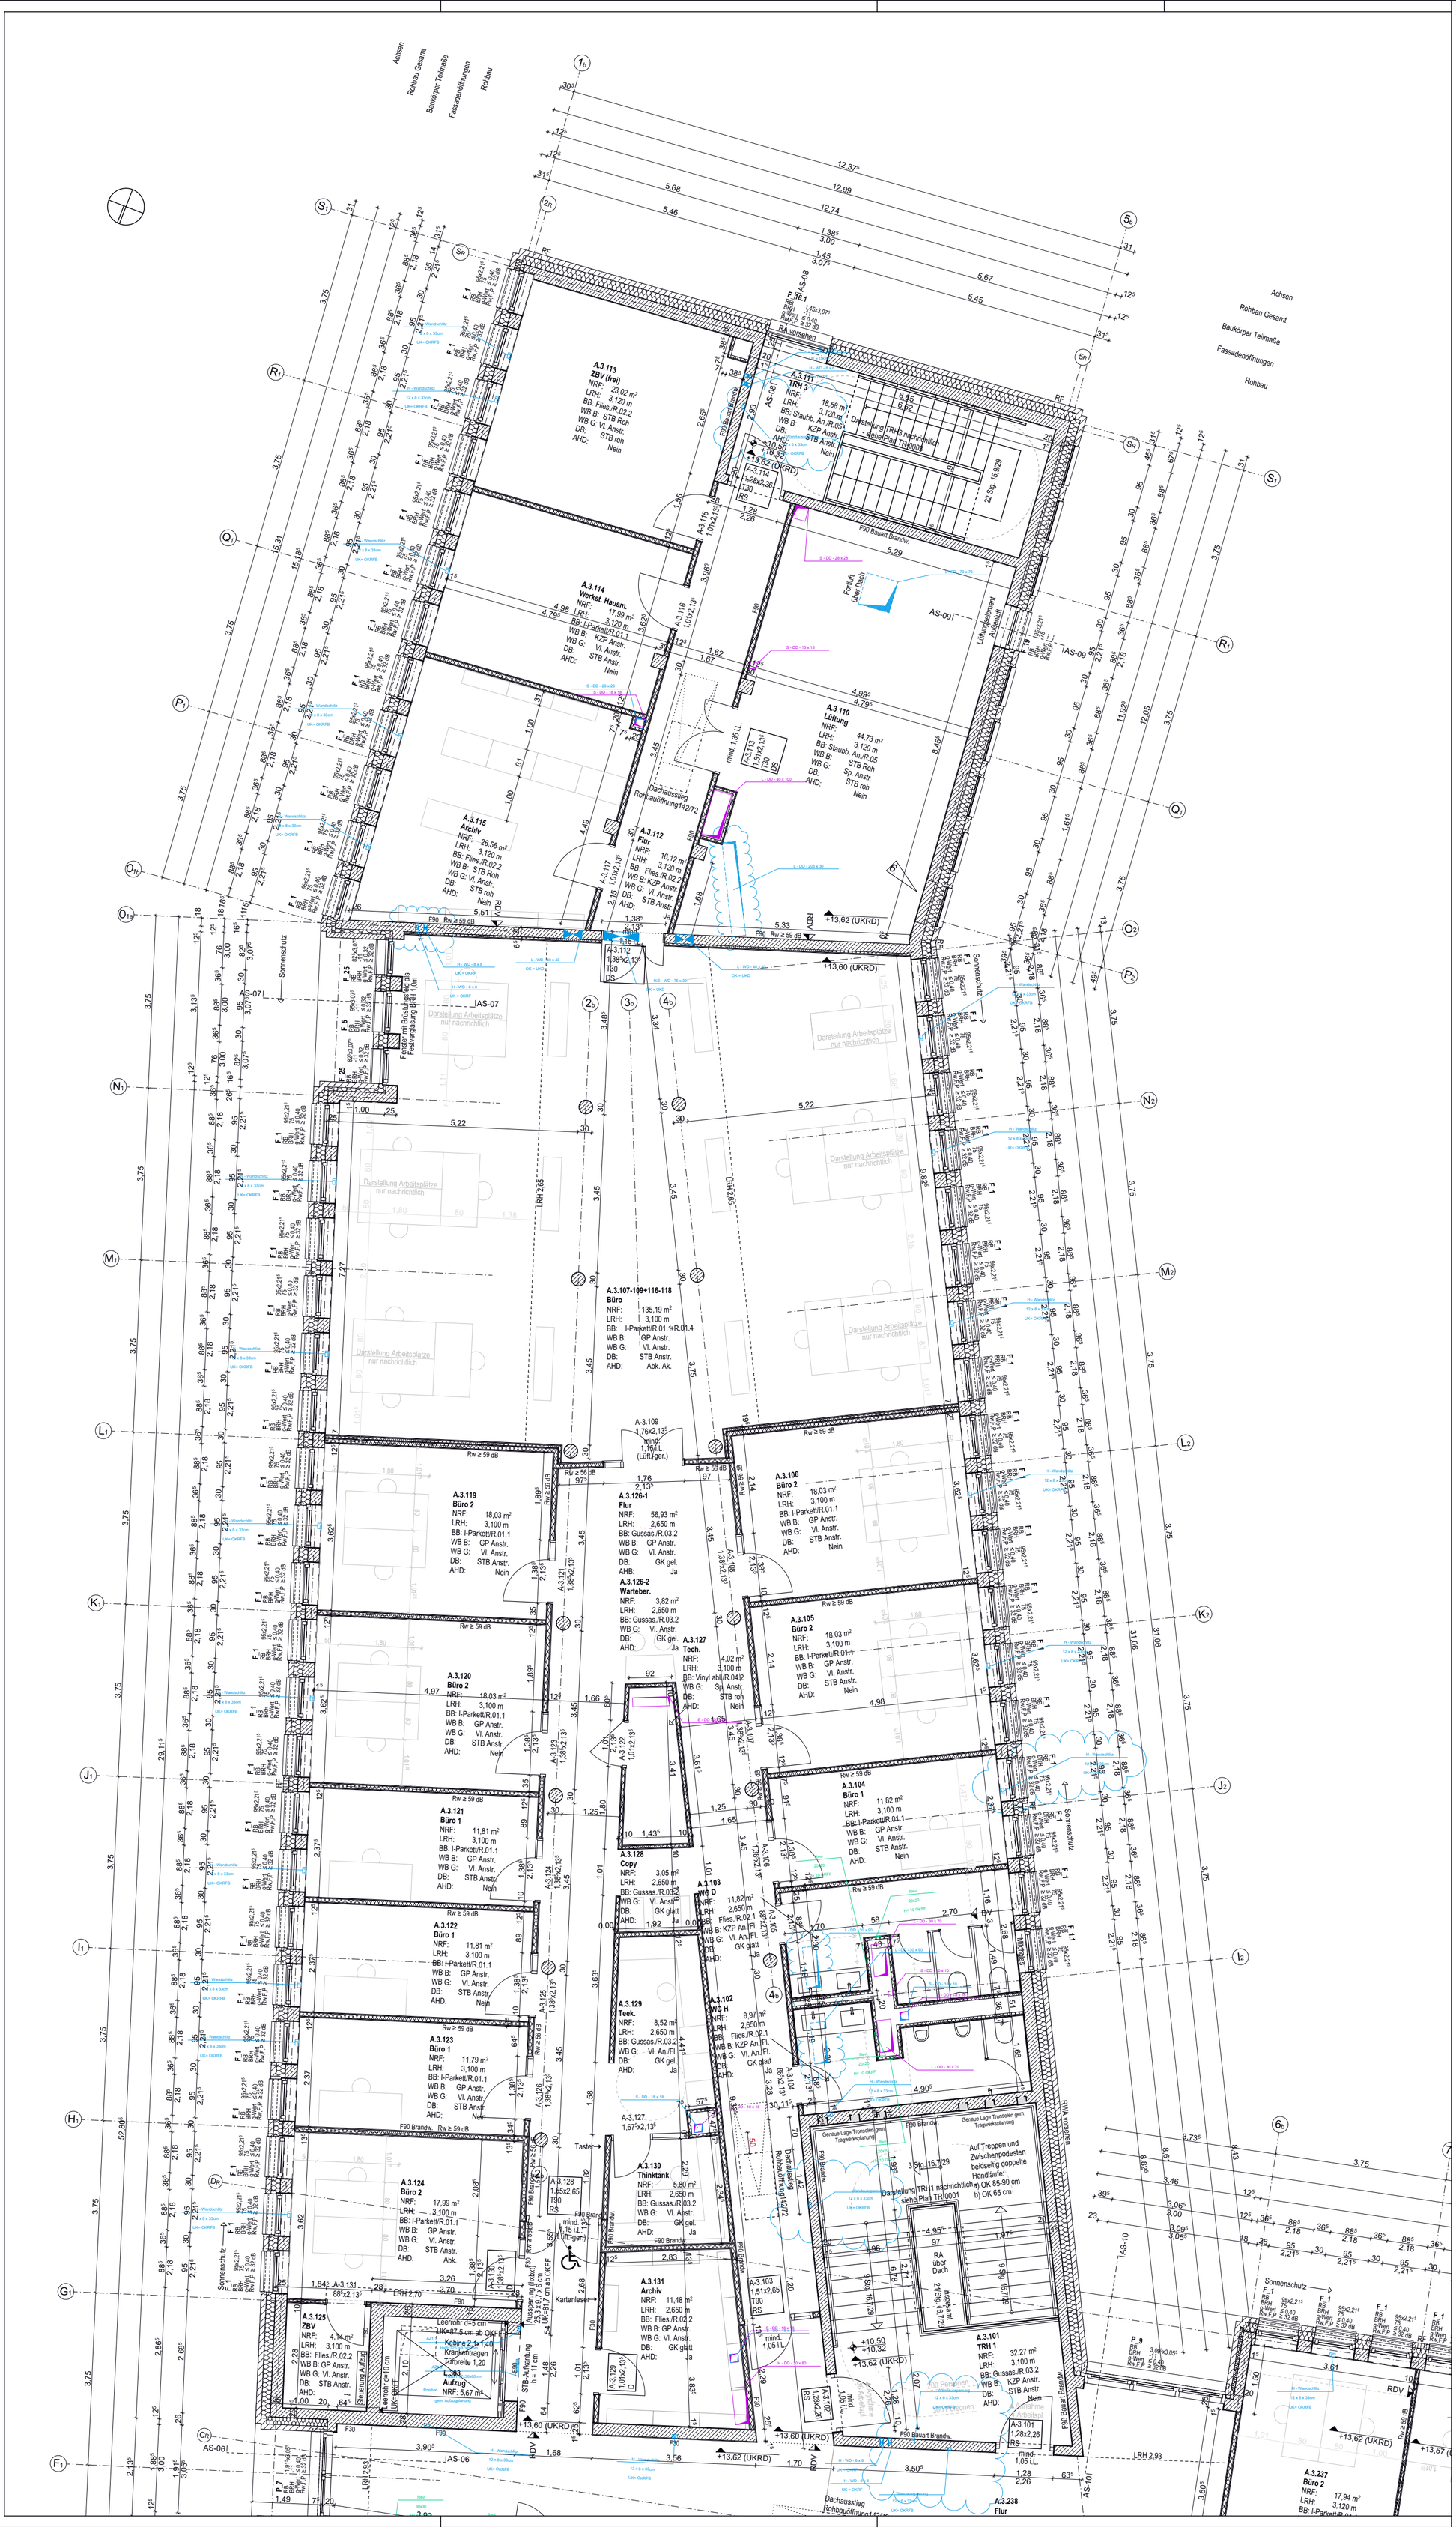

Baunull = 3,90 über Normalnull

Alle Maße sind vom Unternehmer zu prüfen und am Bau zu nehmen
Dieser Plan gilt nur in Verbindung mit der geprüften Statik und den einschlägigen Ausführungsbestimmungen!
Unstimmigkeiten sind unverzüglich der Bauleitung anzuzeigen!
Alle Quadratmeterangaben beziehen sich auf Fertigmaße!
Brüstungshöhen und Türöffnungsmaße beziehen sich auf OKFF!

Datenschutz: www.winking-froh.de/de/impressum

- Stahlbeton
- Betonfertigteil
- KS-Mauerwerk
- Vormauerziegel
- Estrich
- Estrichgips
- Dämmung Hartschaum
- Dämmung Mineralwolle
- Kerndämmung Mineralwolle
- Gipskarton Ständerwerk, 2-fach beplankt

ABKÜRZUNGEN:

Brandschutz:

D	Tür, dichtschließend
DS	Tür, dichtschließend und selbstschließend
RS	Tür, rauchdicht und selbstschließend
T30 DS	T30 Tür, dichtschließend und selbstschl.
T30 RS	T30 Tür, rauchdicht und selbstschließend
T60 RS	T60 Tür, rauchdicht und selbstschließend
T90 DS	T90 Tür, dichtschließend und selbstschl.
F30	feuerhemmend
F60	hochfeuerhemmend
F60-M	hochfeuerhemmend, mechanisch stabil
F90	feuerbeständig

Raumstempel:

NRF	Nettoraumfläche
LRH	Lichte Raumhöhe
BB	Bodenbelag
WB B	Wandbelag Stahbeton
WB G	Wandbelag Gipskarton
DB	Deckenbelag
AHD	Abhangdecke

An./Anstr. Anstrich

Fl.	Fliesen
GP	Gipsputz
KZP	Kalkzementputz
Sp.	Spachtelung
Vl.	Vlies

OKFF Oberkante Fertigfußboden
OKRF Oberkante Rohfußboden
RDV Rohdeckenversprung

S+D Planung Wittmaack Ingenieurgesellschaft mbH

DD/WD/WS entnommen aus Plan:
"RHE-5-TGA-SD-E3-000-0000-05-p-S+D_Planung_OG3"
vom 11.02.2026
Darstellung DD gestrichelt, Beispiel:
Darstellung WD/WS Volllinie, Beispiel:

ACHTUNG!
Fußbodendurchbr. auch als DD beschriftet, entnommen aus:
"RHE-5-TGA-SD-E2-000-0000-06-p-S+D_Planung_OG2"
vom 11.02.2026,
Darstellung Volllinie, Beispiel:

Ind.	gez.	Datum	Änderung / Ergänzung
06	PP/MK	04.09.26	Vermaßung Türen Trockenbau, allgem. Überarbeitung
05	PP/MK	23.02.26	S+D "RHE-5-TGA-SD-E3-000-0000-05-p" u. "...-E2-000-0000-06-p", Serverr. A.3.249, A.3.250, Dachausst. n. TRH1
04	PP/MK	18.11.25	S+D Planung "RHE-5-TGA-SD-E2-000-0000-05-p" übernommen
03	PP/MK	17.11.25	S+D Planung "RHE-5-TGA-SD-E3-000-0000-04-p" und "...-E2-000-0000-04-p" übernommen
02	PP/MK	27.10.25	S+D Planung "RHE-5-TGA-SD-E3-000-0000-02-p" und "...-E2-000-0000-03-p"übernommen, allgem. Überarbeitung
01	PP	05.08.25	Büroausstattung gem. Abstimmung mit Bauherren angepasst, Änderungen siehe Indexpfeile

Projektnummer	Plannummer:	Index/Status:
1677	RHE-5-ARC-GR-E3-001-0000	-06-f

Projekt:
Elmshorn, Neubau Rathaus

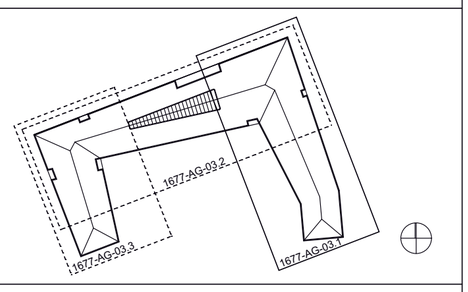

Bauherr:
Stadt Elmshorn c/o Gebäudemanagement
Schulstr. 15 D-25335 Elmshorn
T. +49 (0)40/ 12 34 56-0 F. +49 (0)40/ 12 34 56 78
rathaus-hochbau@elmshorn.de

Architekt:
Winking · Froh Architekten GmbH
St. Annenufer 5 D-20457 Hamburg
T. +49 (0)40/ 37 49 53-0 F. +49 (0)40/ 37 49 53 53
hamburg@winking-froh.de www.winking-froh.de

Phase: Ausführungsplanung
Planinhalt:
Grundriss 3. OG - Flügel 1

Proj-Nr. Bauh:	Freig. Bauherr:	Freig. Nutzer:			

Maßstab:	Format:	Verkleinerung:	gezeichnet:	geprüft:	Datum:
1:50, 1:66,67	A0- (84x110)		MK		30.06.2025

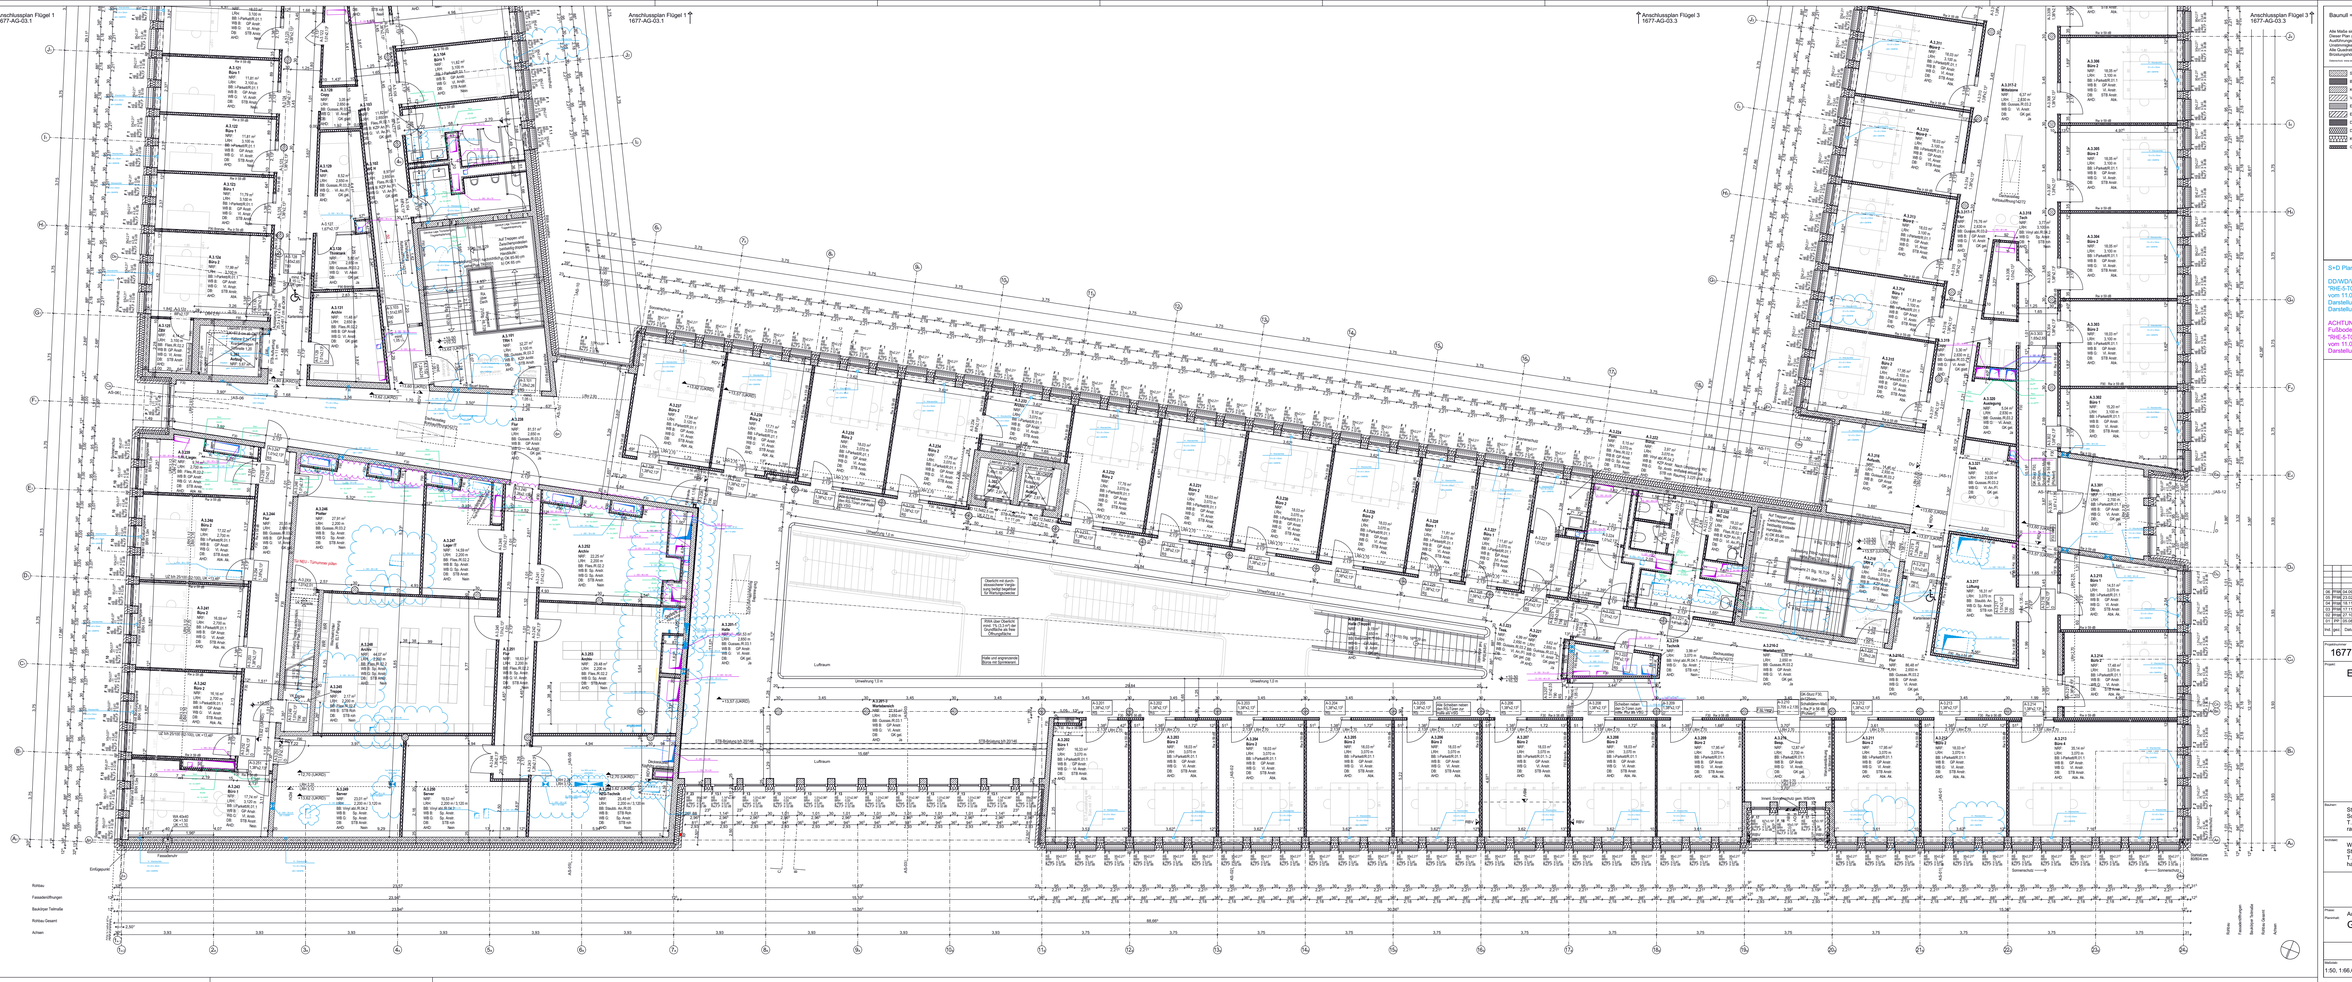

Baunull = 3,90 über Normalnull

Alle Maße sind vom Unternehmer zu prüfen und am Bau zu nehmen
Ausführungsplanungen müssen mit den jeweiligen Stellen Stadt und den einschlägigen Ausführungsplanungen abgestimmt
Unstimmigkeiten sind unverzüglich der Bauleitung anzuzeigen
Die Ausführungsplanungen müssen mit den Plänen der Technik, Brandschutzplänen und Türöffnungsmaßen beziehen sich auf DIN/FFN
Detailliert und genau mit Architektenplan

	Stahlbeton
	Betonfertigteil
	KS-Mauerwerk
	Vorsatzschaal
	Estrich
	Estrichgips
	Dämmung Hartschaum
	Dämmung Mineralwolle
	Kerndämmung Mineralwolle
	Gipskarton Ständerwerk, 2-fach beplankt

ABKÜRZUNGEN:

Brandschutz:
D - Tür, dichtschließend
RS - Tür, rauchdicht und selbstschließend
RS - Tür, rauchdicht und selbstschließend
T30-DS - T30 Tür, dichtschließend und selbstsch.
T30-RS - T30 Tür, rauchdicht und selbstschließend
T60-RS - T60 Tür, rauchdicht und selbstschließend
T90-DS - T90 Tür, dichtschließend und selbstsch.
FSM - Feuermelder
FSD - Rauchfeuermelder
FSD-M - Rauchfeuermelder, mechanisch stabil
FSV - Feuerwehrbedienfeld

Raumnummer:
LF - Lichtfensterfläche
LBH - Lichte Raumhöhe
BB - Bodenbelag
WB - Wandbelag Baseboxen
WB S - Wandbelag Gipskarton
DB - Deckenbelag
AHÖ - Abhangdecke

Au. Ansicht Ansicht:
G - Glas
GP - Gipsputz
KZP - Kalkzementputz
WD - Wärmedämmung
VI - Vliesfaser

Oberkante Fertigfußboden
OFF
Oberkante Rohfußboden
ROV
Rohdeckenvorsprung

S+D Planung Wittmaack Ingenieursgesellschaft mbH

DD/WD/WS entnommen aus Plan:
"RHE-5-TGA-BD-E3-000-0000-00-p-S+D_Planung_OG3"
vom 11.02.2026
Darstellung DD gestrichelt, Beispiel:
Darstellung WD/WS Vollinie, Beispiel:

ACHTUNG
Füßbodenaufnchbr. auch als DD beschriftet, entnommen aus:
"RHE-5-TGA-BD-E2-000-0000-06-p-S+D_Planung_OG2"
vom 11.02.2026
Darstellung: Vollinie, Beispiel:

Index	Datum	Änderung / Ergänzung
06	PHE 04.09.26	Verwaltung Türen Trockenbau, diverse Überarbeitung
05	PHE 23.02.26	CI: "RHE-5-TGA-BD-E3-000-0000-00-p-" in "RHE-5-TGA-BD-E3-000-0000-00-p-" Server: A.3.246, A.3.250 Zeichnungsnr. 1.1.1.

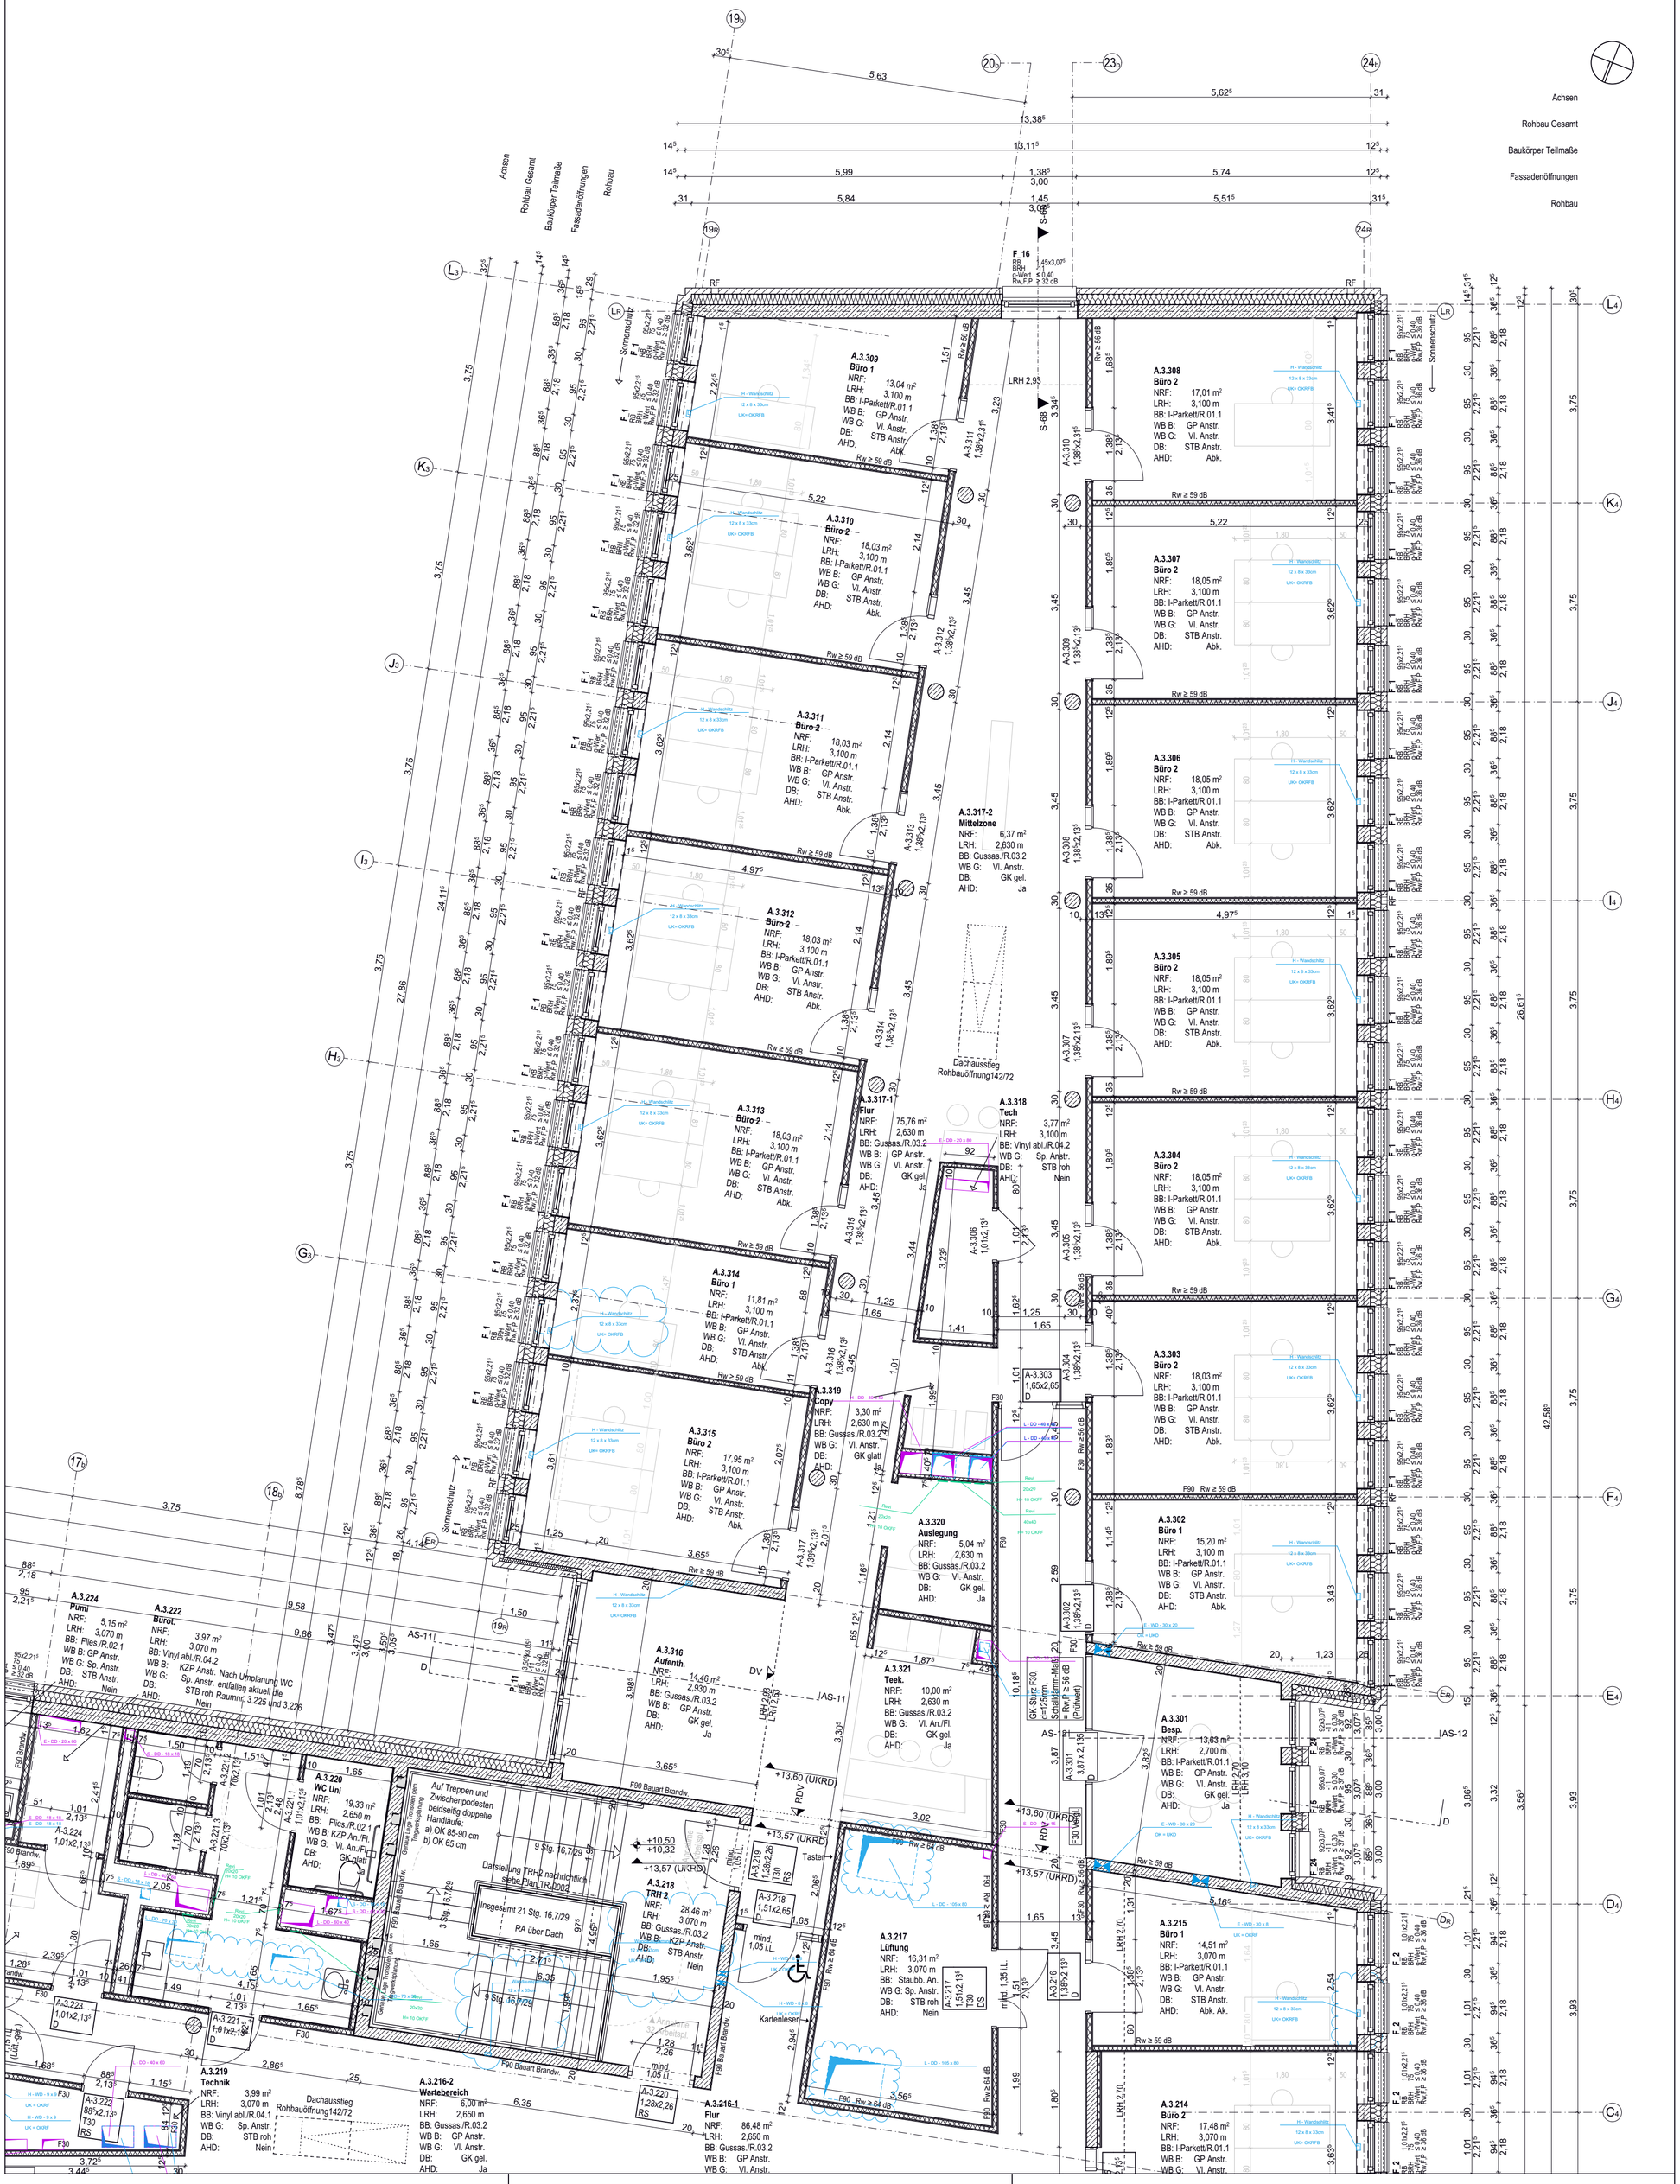

Baunull = 3,90 über Normalnull

Alle Maße sind vom Unternehmer zu prüfen und am Bau zu nehmen
Dieser Plan gilt nur in Verbindung mit der geprüften Statik und den einschlägigen Ausführungsbestimmungen!
Unstimmigkeiten sind unverzüglich der Bauleitung anzuzeigen!
Alle Quadratmeterangaben beziehen sich auf Fertigmaße!
Brüstungshöhen und Türöffnungsmaße beziehen sich auf OKFF!

Datenschutz: www.winking-froh.de/de/impressum

- Stahlbeton
- Betonfertigteil
- KS-Mauerwerk
- Vormauerziegel
- Estrich
- Estrichgips
- Dämmung Hartschaum
- Dämmung Mineralwolle
- Kerndämmung Mineralwolle
- Gipskarton Ständerwerk, 2-fach beplankt

ABKÜRZUNGEN:

Brandschutz:

D	Tür, dichtschließend
DS	Tür, dichtschließend und selbstschließend
RS	Tür, rauchdicht und selbstschließend
T30 DS	T30 Tür, dichtschließend und selbstschl.
T30 RS	T30 Tür, rauchdicht und selbstschließend
T60 RS	T60 Tür, rauchdicht und selbstschließend
T90 DS	T90 Tür, dichtschließend und selbstschl.
F30	feuerhemmend
F60	hochfeuerhemmend
F60-M	hochfeuerhemmend, mechanisch stabil
F90	feuerbeständig

Raumstempel:

NRF	Nettoraumfläche
LRH	Lichte Raumhöhe
BB	Bodenbelag
WB B	Wandbelag Stahbeton
WB G	Wandbelag Gipskarton
DB	Deckenbelag
AHD	Abhangdecke

An./Anstr.Anstrich

Fl.	Fliesen
GP	Gipsputz
KZP	Kalkzementputz
Sp.	Spachtelung
Vl.	Vlies

OKFF / OKRF — Oberkante Fertigfußboden / Oberkante Rohfußboden

RDV — Rohdeckenversprung

S+D Planung Wittmaack Ingenieurgesellschaft mbH

DD/WD/WS entnommen aus Plan:
"RHE-5-TGA-SD-E3-000-0000-05-p-S+D_Planung_OG3"
vom 11.02.2026
Darstellung DD gestrichelt, Beispiel:
Darstellung WD/WS Volllinie, Beispiel:

ACHTUNG!
Fußbodendurchbr. auch als DD beschriftet, entnommen aus:
"RHE-5-TGA-SD-E2-000-0000-06-p-S+D_Planung_OG2"
vom 11.02.2026,
Darstellung Volllinie, Beispiel:

Ind.	gez.	Datum	Änderung / Ergänzung
06	PP/MK	04.09.26	Vermaßung Türen Trockenbau, allgem. Überarbeitung
05	PP/MK	23.02.26	S+D "RHE-5-TGA-SD-E3-000-0000-05-p" u. "...-E2-000-0000-06-p", Serverr. A.3.249, A.3.250, Dachausst. n. TRH1
04	PP/MK	18.11.25	S+D Planung "RHE-5-TGA-SD-E2-000-0000-05-p" übernommen
03	PP/MK	17.11.25	S+D Planung "RHE-5-TGA-SD-E3-000-0000-04-p" und "...-E2-000-0000-04-p" übernommen
02	PP/MK	27.10.25	S+D Planung "RHE-5-TGA-SD-E3-000-0000-02-p" und "...-E2-000-0000-03-p""übernommen, allgem. Überarbeitung
01	PP	05.08.25	Büroausstattung gem. Abstimmung mit Bauherren angepasst, Änderungen siehe Indexpfeile

Projektnummer	Plannummer:	Index/Status:
1677	RHE-5-ARC-GR-E3-003-0000	-06-f

Projekt:

Elmshorn, Neubau Rathaus

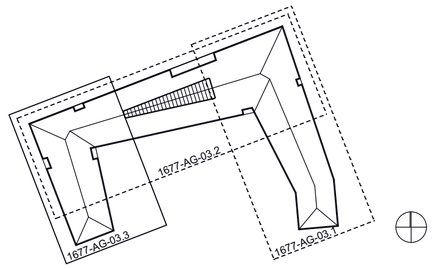

Bauherr:
Stadt Elmshorn c/o Gebäudemanagement
Schulstr. 15 D-25335 Elmshorn
T. +49 (0)40/ 12 34 56-0 F. +49 (0)40/ 12 34 56 78
rathaus-hochbau@elmshorn.de

Architekt:
Winking · Froh Architekten GmbH
St. Annenufer 5 D-20457 Hamburg
T. +49 (0)40/ 37 49 53-0 F. +49 (0)40/ 37 49 53 53
hamburg@winking-froh.de www.winking-froh.de

Phase: Ausführungsplanung

Planinhalt:

Grundriss 3. OG - Flügel 3

Proj-Nr. Bauh:	Freig. Bauherr:	Freig. Nutzer:			
Maßstab:	**Format:**	**Verkleinerung:**	**gezeichnet:**	**geprüft:**	**Datum:**
1:50, 1:66,67	A0- (84x84)		MK		30.06.2025