**1677 - Rathaus Elmshorn**

**Planliste Ausschreibung Fliesenarbeiten**
Stand 16.09.2026

| Planinhalt | Maßstab | Format |
|---|---|---|
| | | |
| **Grundrisse** | | |
| Grundriss EG (M 1:50 verkl.) | 1:100 | A0+ |
| Grundriss EG, Flügel 1 | 1:50 | A0- |
| Grundriss EG, Flügel 2 | 1:50 | A0++++ |
| Grundriss EG, Flügel 3 | 1:50 | A0- |
| Grundriss 1. OG (M 1:50 verkl.) | 1:100 | A0+ |
| Grundriss 1. OG, Flügel 1 | 1:50 | A0- |
| Grundriss 1. OG, Flügel 2 | 1:50 | A0++++ |
| Grundriss 1. OG, Flügel 3 | 1:50 | A0- |
| Grundriss 2. OG (M 1:50 verkl.) | 1:100 | A0+ |
| Grundriss 2. OG, Flügel 1 | 1:50 | A0- |
| Grundriss 2. OG, Flügel 2 | 1:50 | A0++ |
| Grundriss 2. OG, Flügel 3 | 1:50 | A0- |
| Grundriss 3. OG (M 1:50 verkl.) | 1:100 | A0+ |
| Grundriss 3. OG, Flügel 1 | 1:50 | A0- |
| Grundriss 3. OG, Flügel 2 | 1:50 | A0++++ |
| Grundriss 3. OG, Flügel 3 | 1:50 | A0- |
| Grundriss Technik (M 1:50 verkl.) | 1:100 | A0+ |
| Grundriss Technik, Flügel 1 | 1:50 | A0- |
| Grundriss Technik, Flügel 2 | 1:50 | A0++++ |
| Grundriss Technik, Flügel 3 | 1:50 | A0- |
| Grundriss Dachaufsicht (M 1:50 verkl.) | 1:100 | A0+ |
| | | |
| **Bodenspiegel** | | |
| Bodenspiegel EG (M 1:50 verkl.) | 1:100 | A0+ |
| Bodenspiegel 1.OG (M 1:50 verkl.) | 1:100 | A0+ |
| Bodenspiegel 2.OG (M 1:50 verkl.) | 1:100 | A0+ |
| Bodenspiegel 3.OG (M 1:50 verkl.) | 1:100 | A0+ |
| | | |
| **Ansichten** | | |
| Ansicht Nord | 1:50 | A0+++ |
| Ansicht Ost | 1:50 | A0++ |
| Ansicht Süd | 1:50 | A0+++ |
| Ansicht West | 1:50 | A0+ |
| Ansicht Hof Ost | 1:50 | A0+ |
| Ansicht Hof Süd | 1:50 | A0+++ |
| Ansicht Hof West | 1:50 | A0++ |
| | | |
| **Schnitte 1:50** | | |
| Schnitt A-A | 1:50 | A0+++ |
| Schnitt B-B | 1:50 | A0+ |
| Schnitt C-C | 1:50 | A0++ |
| Schnitt D-D | 1:50 | |
| | | |
| **Details BOD Bodenaufbau** | | |
| Detail Fußbodenaufbauten Erdgeschoss | 1:5 | A0+ |
| Detail Fußbodenaufbauten Regelgeschosse | 1:5 | A0 |
| Detail Bodenabläufe Spirnklerzentrale | 1:5 | A3 |
| Detail Bodenabläufe WC-Räume Erdgeschoss | 1:5 | A3 |
| Detail Bodenablauf Lager Reinigung und Müllraum | 1:5 | A3 |

| Planinhalt | Maßstab | Format |
|---|---|---|
| | | |
| **Details FLI Fliesenspiegel** | | |
| Detail Fliesenspiegel WC Kern EG bis 2.OG Halle | 1:20 | A0- |
| Detail Fliesenspiegel WC Kern EG Ostflügel | 1:20 | A0- |
| Detail Fliesenspiegel WC Kern 1.OG bis 3.OG Ostflügel | 1:20 | A0- |
| Detail Fliesenspiegel WC Kern 3.OG Halle | 1:20 | A0 |
| Detail Fliesenspiegel WC H EG | 1:20 | A0- |
| Detail Fliesenspiegel WC D+Pumi EG | 1:20 | A0- |
| Detail Fliesenspiegel WC Barrierefrei / Wickeltisch EG | 1:20 | A2++ |
| Detail Fliesenspiegel WC Barrierefrei 1.OG | 1:20 | A2++ |
| Detail Fliesenspiegel Umkleide D+H 1.OG | 1:20 | A0+ |
| | | |
| **Lagepläne** | | |
| Lageplan Baustelleneinrichtung | 1:250 | A1 |
| | | |
| **Perspektiven** | | |
| Perspektive - Blick vom Buttermarkt | o.M. | A3 |

**Formate**

A0++++ 2200/840
A0++++ 1820/840
A0++ 1440/840
A0+ 1250/840
A0 841/1189
A0- 840/1000
A0-- 840/900
A0--- 700/900
A1++ 1250/594
A1+ 970/594
A3+++ 1020/297
A3++ 840/297
A3+ 590/297
A3 420/297

Die Darstellung der Photovoltaikelemente ist nur informativ.
Die exakte Anzahl und Platzierung wird noch festgelegt.




Baunull = 3,90 über Normalnull

Alle Maße sind vom Unternehmer zu prüfen und am Bau zu nehmen
Dieser Plan gilt nur in Verbindung mit der geprüften Statik und den einschlägigen Ausführungsbestimmungen!
Unstimmigkeiten sind unverzüglich der Bauleitung anzuzeigen!
Alle Quadratmeterangaben beziehen sich auf Fertigmaße!
Brüstungshöhen und Türöffnungsmaße beziehen sich auf OKFF!


Datenschutz: www.winking-froh.de/de/impressum

- Stahlbeton
- Betonfertigteil
- KS-Mauerwerk
- Vormauerziegel
- Estrich
- Estrichgips
- Dämmung Hartschaum

| | | | |
|---|---|---|---|
| 01 | MK | 09.02.26 | Drehflügel eingetragen |
| Ind. | gez. | Datum | Änderung / Ergänzung |

| Projektnummer | Plannummer: | Index/Status: |
|---|---|---|
| 1677 | RHE-5-ARC-AN-HO-000-0000 | -01-p |

Projekt:
Elmshorn, Neubau Rathaus

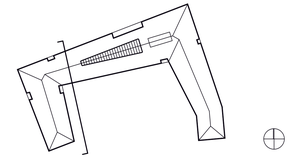


Bauherr:
Stadt Elmshorn c/o Gebäudemanagement
Schulstr. 15 D-25335 Elmshorn
T. +49 (0)40/ 12 34 56-0 F. +49 (0)40/ 12 34 56 78
rathaus-hochbau@elmshorn.de

Architekt:
Winking · Froh Architekten GmbH
St. Annenufer 5 D-20457 Hamburg
T. +49 (0)40/ 37 49 53-0 F. +49 (0)40/ 37 49 53 53
hamburg@winking-froh.de www.winking-froh.de

Phase:
Ausführungsplanung

Planinhalt:
# Ansicht Hof Ost
Abwicklung

| Maßstab: | Format: | Verkleinerung: | gezeichnet: | | Datum: |
|---|---|---|---|---|---|
| 1:50 | 125x45 | | MK | | 15.10.2025 |

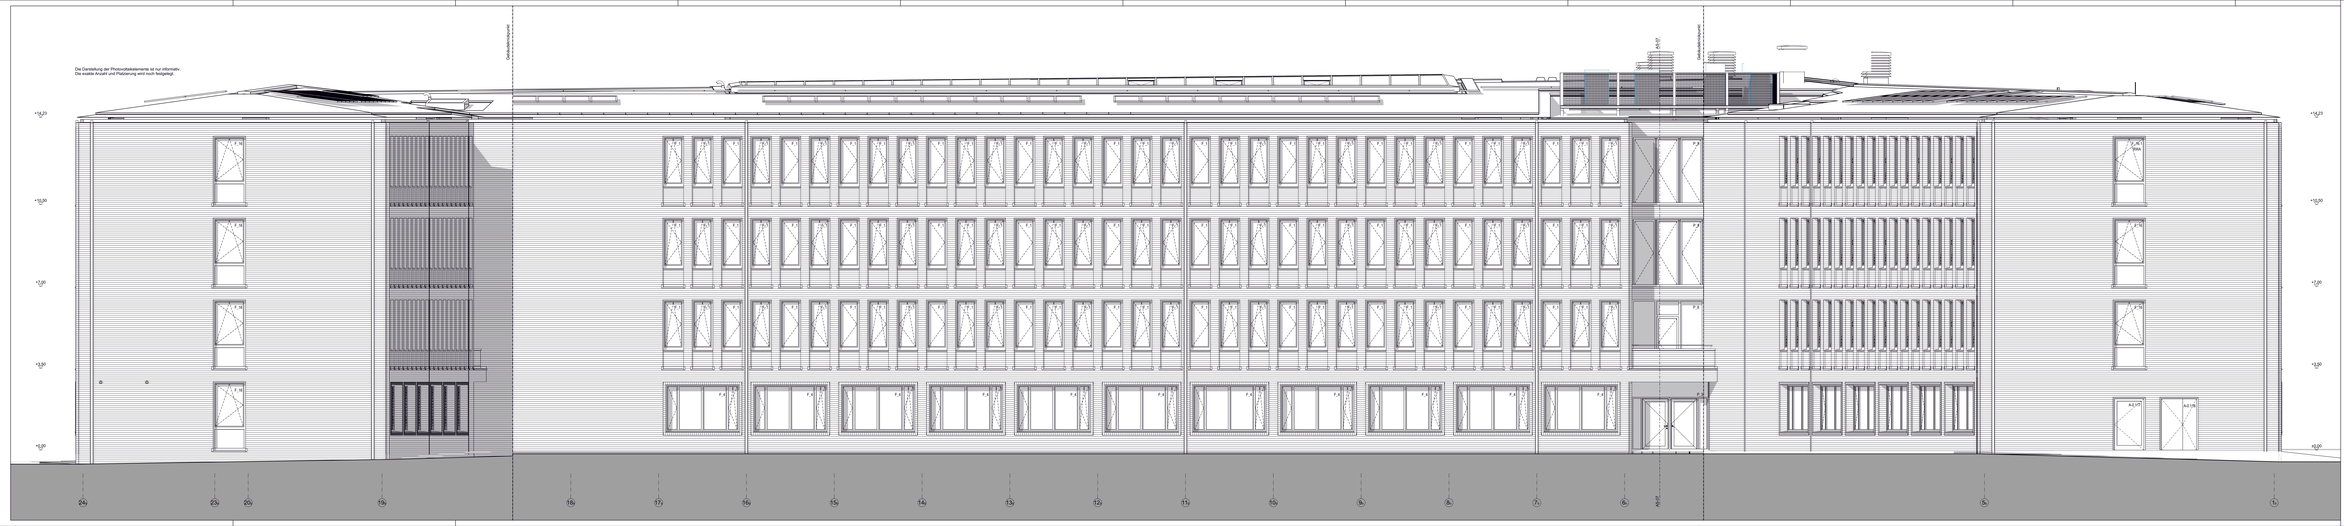


Baunull = 3,90 über Normalnull

Alle Maße sind vom Unternehmer zu prüfen und am Bau zu nehmen
Alle Maße sind in Übereinstimmung mit der gültigen Stadt- und der einschlägigen Ausführungsbestimmungen!
Unstimmigkeiten sind unverzüglich der Bauleitung anzuzeigen!
Die Ausführung hat nach den gültigen DIN-Normen zu erfolgen!
Brüstungshöhen und Türöffnungsmaße beziehen sich auf OKFF!


Datenschutz: www.winking-froh.de/datenschutzerklaerung

- Stahlbeton
- Betonfertigteil
- KS-Mauerwerk
- Vormauerziegel
- Estrich
- Estrichglas
- Dämmung Hartschaum

| Rev. | gez. | Datum | Änderung / Ergänzung |
|---|---|---|---|
| 01 | ak | 09.02.26 | Genehmigungsplanung |

Projekt-Nr.: 1677 | Dokument-Nr.: RHE-5-ARC-AN-HS-000-0000 | Revision: -01-p

Projekt: Elmshorn, Neubau Rathaus

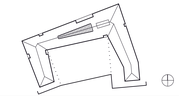


Bauherr:
Stadt Elmshorn c/o Gebäudemanagement
Schulstr. 15 D-25335 Elmshorn
T. +49 (0)40/ 12 34 56-0 F. +49 (0)40/ 12 34 56 78
rathaus-hochbau@elmshorn.de

Architekt:
Winking · Froh Architekten GmbH
St. Annenufer 5 D-20457 Hamburg
T. +49 (0)40/ 37 49 53-0 F. +49 (0)40/ 37 49 53 53
hamburg@winking-froh.de www.winking-froh.de

Phase: Ausführungsplanung

Plan-Inhalt: Ansicht Hof Süd
Abwicklung

| Maßstab: | Format: | Zeichnerisch: | Geprüft: | Datum: |
|---|---|---|---|---|
| 1:50 | 220x45 | | MK | 15.10.2025 |




Baunull = 3,90 über Normalnull

Alle Maße sind vom Unternehmer zu prüfen und am Bau zu nehmen
Dieser Plan gilt nur in Verbindung mit der geprüften Statik und den einschlägigen Ausführungsbestimmungen!
Unstimmigkeiten sind unverzüglich der Bauleitung anzuzeigen!
Alle Quadratmeterangaben beziehen sich auf Fertigmaße!
Brüstungshöhen und Türöffnungsmaße beziehen sich auf OKFF!


Datenschutz: www.winking-froh.de/de/impressum

- Stahlbeton
- Betonfertigteil
- KS-Mauerwerk
- Vormauerziegel
- Estrich
- Estrichgips
- Dämmung Hartschaum

| Ind. | gez. | Datum | Änderung / Ergänzung |
|---|---|---|---|
| 01 | MK | 09.02.26 | Drehflügel eingetragen |

Projektnummer: 1677
Plannummer: RHE-5-ARC-AN-HW-000-0000
Index/Status: -01-p

Projekt:
# Elmshorn, Neubau Rathaus

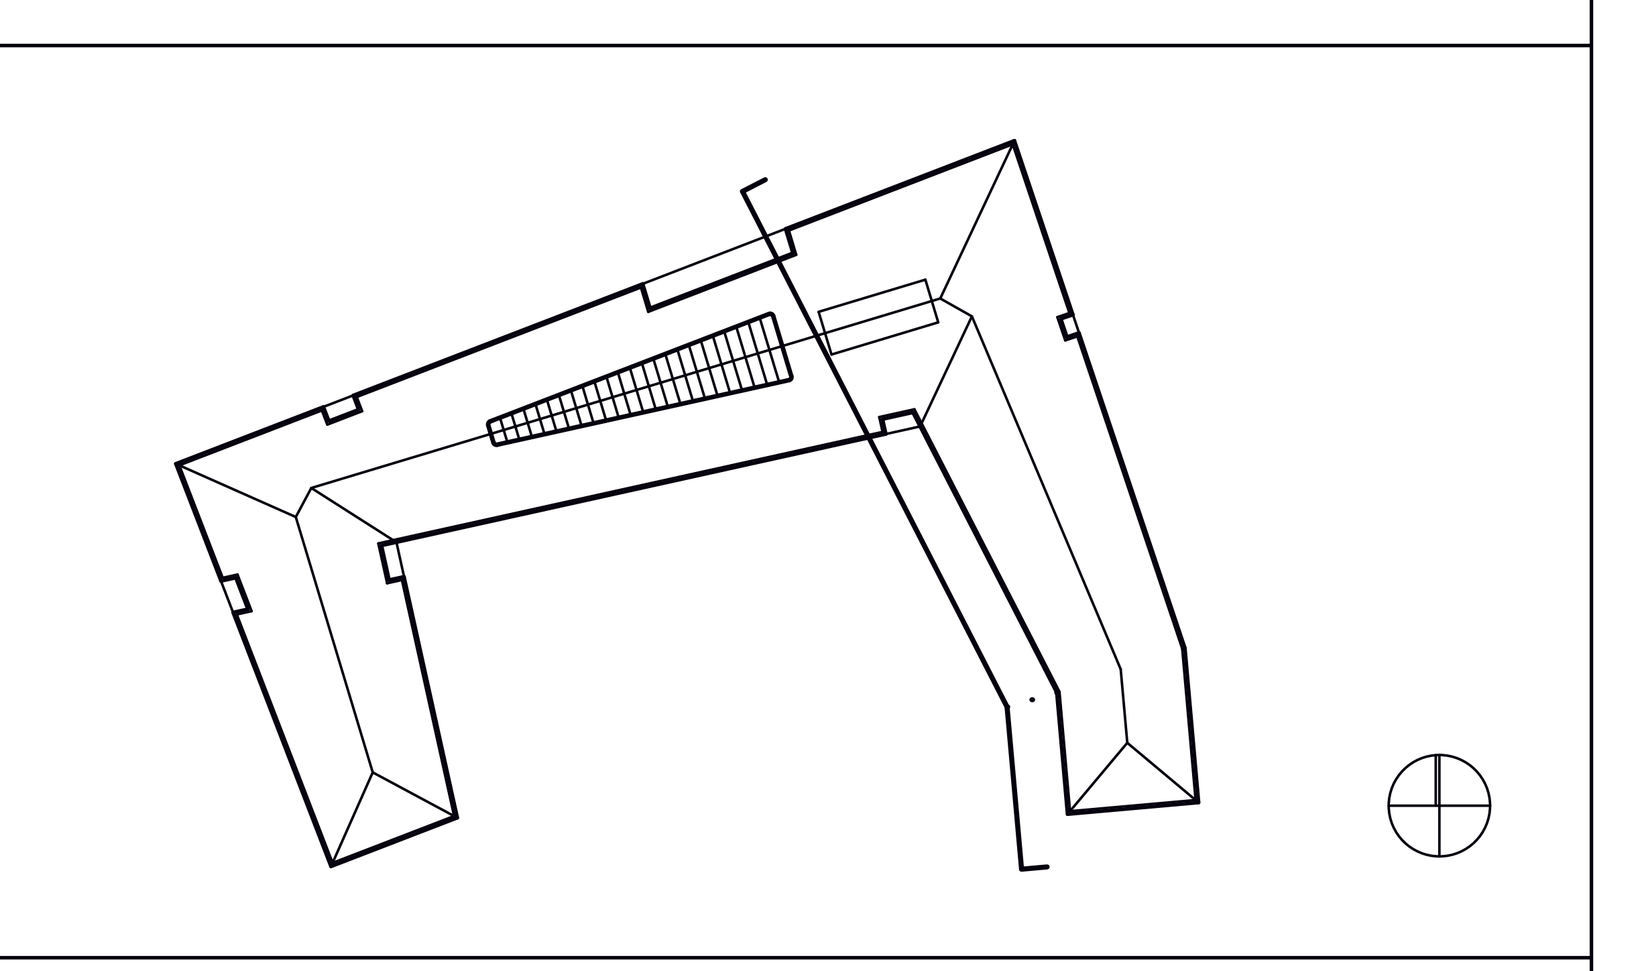


Bauherr:
Stadt Elmshorn c/o Gebäudemanagement
Schulstr. 15 D-25335 Elmshorn
T. +49 (0)40/ 12 34 56-0 F. +49 (0)40/ 12 34 56 78
rathaus-hochbau@elmshorn.de

Architekt:
Winking · Froh Architekten GmbH
St. Annenufer 5 D-20457 Hamburg
T. +49 (0)40/ 37 49 53-0 F. +49 (0)40/ 37 49 53 53
hamburg@winking-froh.de www.winking-froh.de

Phase: Ausführungsplanung
Planinhalt:
## Ansicht Hof West
Abwicklung

| Maßstab: | Format: | Verkleinerung: | gezeichnet: | | Datum: |
|---|---|---|---|---|---|
| 1:50 | 173x45 | | MK | | 15.10.2025 |

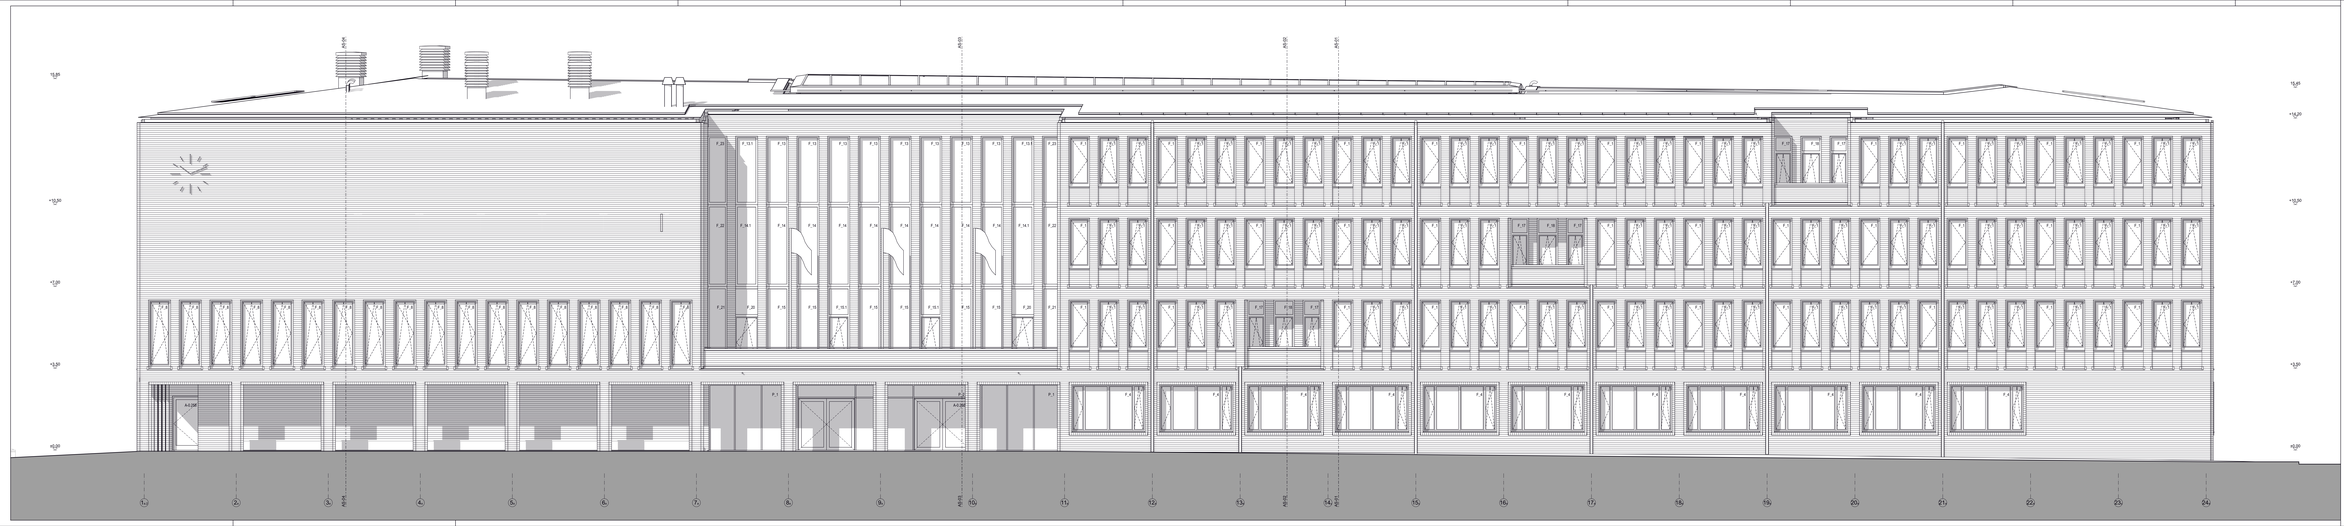


Bauhull = 3,90 über Normalnull

Alle Maße sind vom Unternehmer zu prüfen und am Bau zu nehmen
Ausführung gemäß Abstimmung mit der ganzheitlichen Stadt- und den einschlägigen Ausführungsbestimmungen!
Unstimmigkeiten sind unverzüglich der Bauleitung anzuzeigen!
Die Ausführungsbestimmungen der Hersteller sind zu beachten!
Brüstungshöhen und Türöffnungsmaße bestehen sich auf OKFF!


Datenschutz: www.winking-froh.de/datenschutzerklaerung

- Stahlbeton
- Betonfertigteil
- KS-Mauerwerk
- Vormauerziegel
- Estrich
- Estrichglas
- Dämmung Hartschaum

| Rev | Kürzel | Datum | Änderung / Ergänzung |
|---|---|---|---|
| 02 | MK | 09.02.26 | Overlays ergänzen |
| 01 | RHE | 15.10.25 | Allgemeine Überarbeitung |

| Projekt-Nr. | Projektnummer | Zeichnungs-Nr. |
|---|---|---|
| 1677 | RHE-5-ARC-AN-NR-000-0000 | -02-p |

Projekt: Elmshorn, Neubau Rathaus

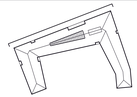


Bauherr:
Stadt Elmshorn c/o Gebäudemanagement
Schulstr. 15 D-25335 Elmshorn
T. +49 (0)40 12 34 56-0 F. +49 (0)40 12 34 56 78
rathaus-hochbau@elmshorn.de

Architekt:
Winking · Froh Architekten GmbH
St. Annenufer 5 D-20457 Hamburg
T. +49 (0)40 37 49 53-0 F. +49 (0)40 37 49 53 53
hamburg@winking-froh.de www.winking-froh.de

Phase: Ausführungsplanung
Plantitel: Ansicht Nord

| Maßstab | Format | Verkleinerung | gezeichnet | | Datum |
|---|---|---|---|---|---|
| 1:50 | 220x45 | | MK | | 30.06.2025 |

Die Darstellung der Photovoltaikelemente ist nur informativ.
Die exakte Anzahl und Platzierung wird noch festgelegt.

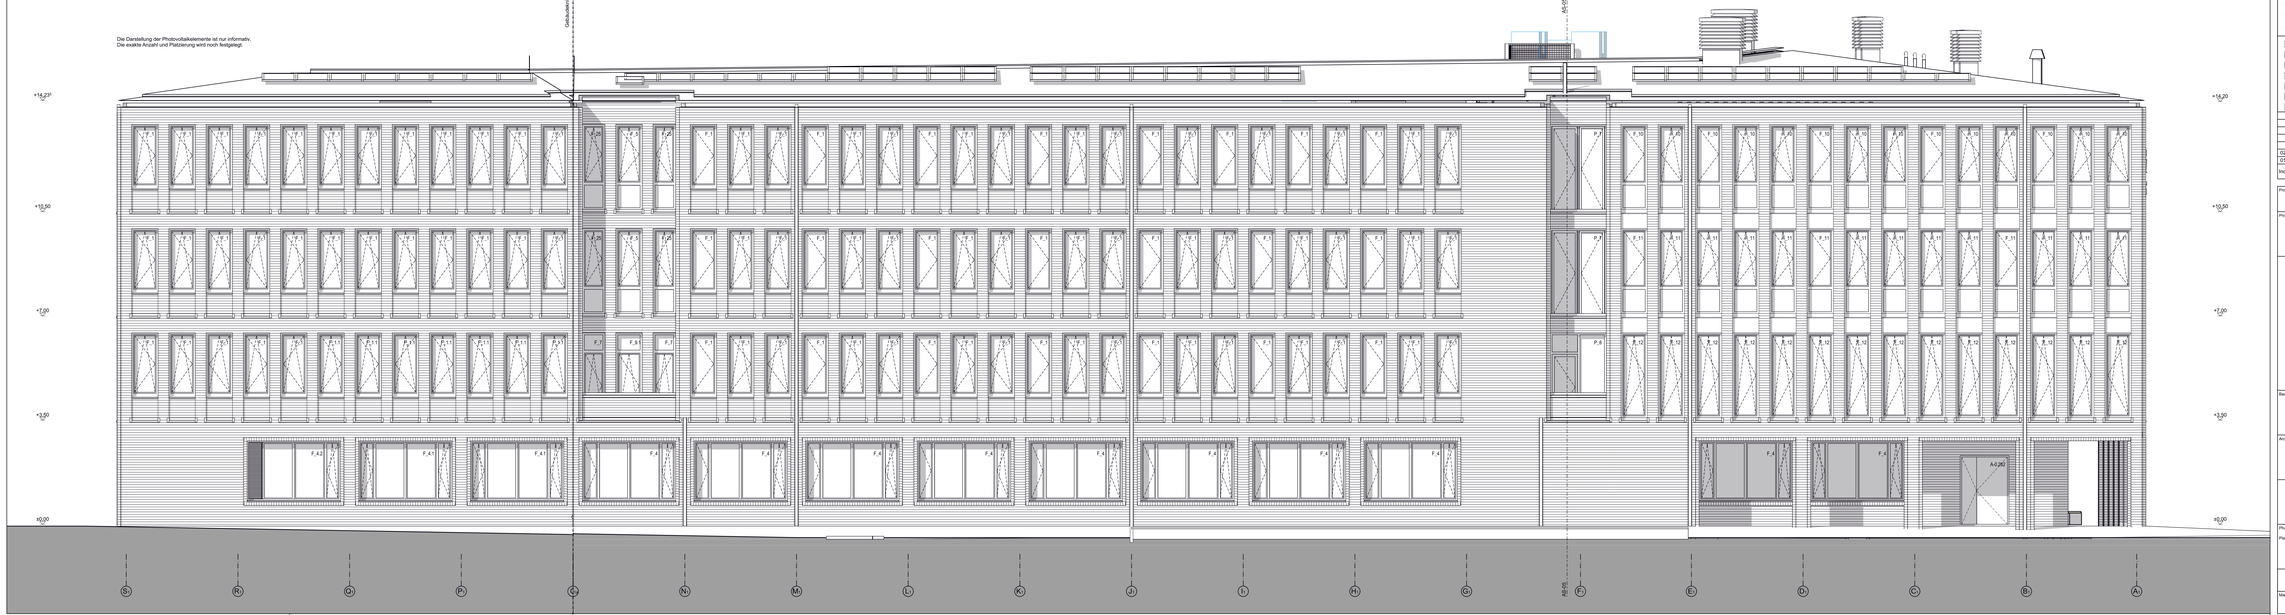


Baunull = 3,90 über Normalnull

Alle Maße sind vom Unternehmer zu prüfen und am Bau zu nehmen
Dieser Plan gilt nur in Verbindung mit der geprüften Statik und den einschlägigen Ausführungsbestimmungen!
Unstimmigkeiten sind unverzüglich der Bauleitung anzuzeigen!
Alle Quadratmeterangaben beziehen sich auf Fertigmaße!
Bröstungshöhen und Türöffnungsmaße beziehen sich auf OKFF!

Stahlbeton
Betonfertigteil
KS-Mauerwerk
Vormauerziegel
Estrich
Estrichgips
Dämmung Hartschaum

| Ind. | gez. | Datum | Änderung / Ergänzung |
|---|---|---|---|
| 02 | MK | 09.02.26 | Drehfügel eingetragen |
| 01 | RHM | 15.10.25 | Allgemeine Überarbeitung |

| Projektnummer | Plannummer | Index/Status |
|---|---|---|
| 1677 | RHE-5-ARC-AN-OS-000-0000 | -02-p |

Projekt:
Elmshorn, Neubau Rathaus


Bauherr:
Stadt Elmshorn c/o Gebäudemanagement
Schulstr. 15 D-25335 Elmshorn
T. +49 (0)40/ 12 34 56-0 F. +49 (0)40/ 12 34 56 78
rathaus-hochbau@elmshorn.de


Architekt:
Winking · Froh Architekten GmbH
St. Annenufer 5 D-20457 Hamburg
T. +49 (0)40/ 37 49 53-0 F. +49 (0)40/ 37 49 53 53
hamburg@winking-froh.de www.winking-froh.de


Phase:
Ausführungsplanung

Planinhalt:
# Ansicht Ost
Abwicklung

| Maßstab | Format | Verkleinerung | gezeichnet | | Datum |
|---|---|---|---|---|---|
| 1:50 | 173x45 | | MK | | 30.06.2025 |

Die Darstellung der Photovoltaikelemente ist nur informativ.
Die exakte Anzahl und Platzierung wird noch festgelegt.

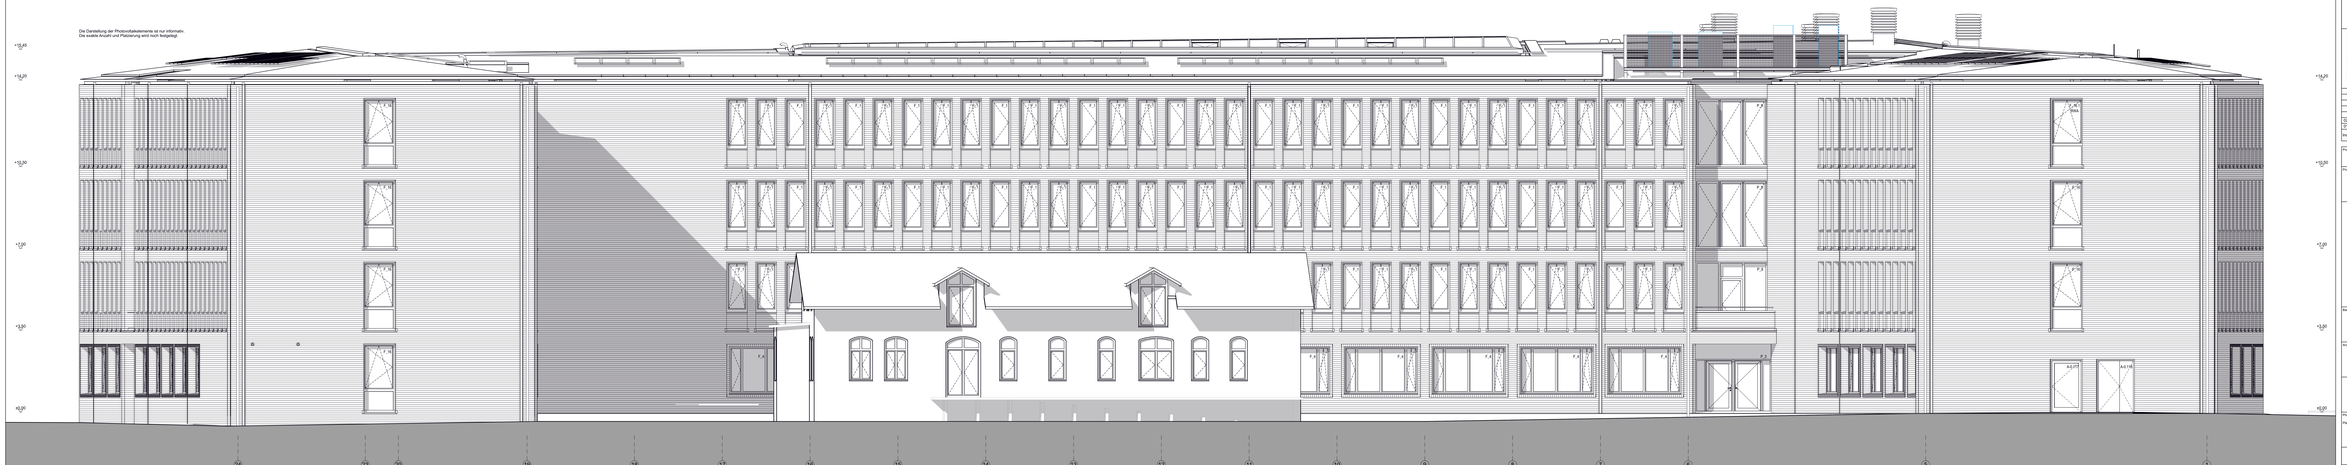


Baunull = 3,90 über Normalnull

Alle Maße sind vom Unternehmer zu prüfen und am Bau zu nehmen
Ausführung nur nach Genehmigung mit der ganzchen Statik und der einschlägigen Ausführungsbestimmungen!
Unstimmigkeiten sind unverzüglich der Bauleitung anzuzeigen!
Die Ausführung hat nach den gültigen DIN-Normen zu erfolgen!
Brüstungshöhen und Türöffnungsmaße bestehen sich auf OKFF!


Datenschutz: www.winking-froh.de/datenschutzerklaerung

- Stahlbeton
- Betonfertigteil
- KS-Mauerwerk
- Vormauerziegel
- Estrich
- Estrichglas
- Dämmung Hartschaum

| | | | |
|---|---|---|---|
| | | | Stand |
| 02 | MI | 09.02.26 | Zweitfigur ergänzen |
| 01 | RHE | 15.10.25 | Allgemeine Überarbeitung |
| Ind. | gez. | Datum | Änderung / Ergänzung |

Projekt-Nr.: 1677 | RHE-5-ARC-AN-SU-000-0000 | Zeichnungs-Nr.: -02-p

Projekt: Elmshorn, Neubau Rathaus

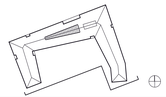


Bauherr:
Stadt Elmshorn c/o Gebäudemanagement
Schulstr. 15 D-25335 Elmshorn
T. +49 (0)40/ 12 34 56-0 F. +49 (0)40/ 12 34 56 78
rathaus-hochbau@elmshorn.de

Architekt:
Winking · Froh Architekten GmbH
St. Annenufer 5 D-20457 Hamburg
T. +49 (0)40/ 37 49 53-0 F. +49 (0)40/ 37 49 53 53
hamburg@winking-froh.de www.winking-froh.de

Phase: Ausführungsplanung
Planinhalt: Ansicht Süd

| Maßstab: | Format: | Verkleinerung: | gezeichnet: | | Datum: |
|---|---|---|---|---|---|
| 1:50 | 220x45 | | MK | | 30.06.2025 |

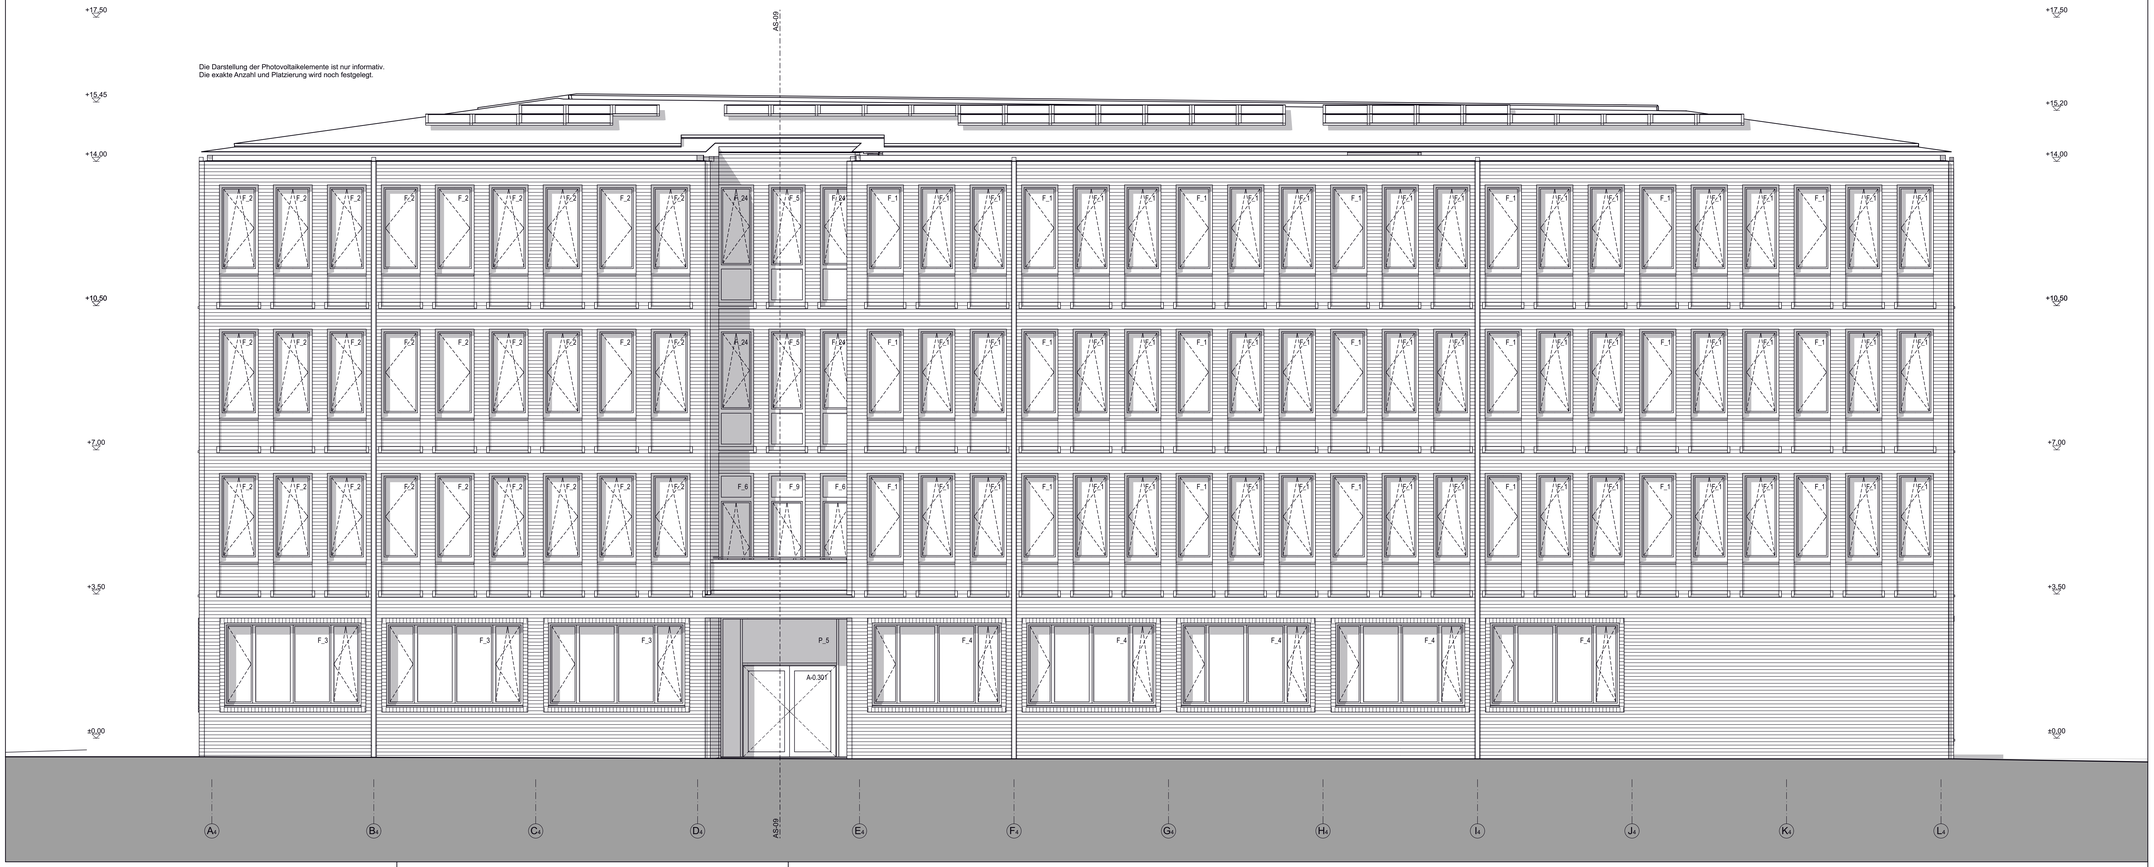


Baunull = 3,90 über Normalnull

Alle Maße sind vom Unternehmer zu prüfen und am Bau zu nehmen
Dieser Plan gilt nur in Verbindung mit der geprüften Statik und den einschlägigen Ausführungsbestimmungen!
Unstimmigkeiten sind unverzüglich der Bauleitung anzuzeigen!
Alle Quadratmeterangaben beziehen sich auf Fertigmaße!
Brüstungshöhen und Türöffnungsmaße beziehen sich auf OKFF!


Datenschutz: www.winking-froh.de/de/impressum

- Stahlbeton
- Betonfertigteil
- KS-Mauerwerk
- Vormauerziegel
- Estrich
- Estrichgips
- Dämmung Hartschaum

| Ind. | gez. | Datum | Änderung / Ergänzung |
|---|---|---|---|
| 02 | MK | 09.02.26 | Drehflügel eingetragen |
| 01 | PPMK | 15.10.25 | Allgemeine Überarbeitung |

| Projektnummer | Plannummer: | Index/Status: |
|---|---|---|
| 1677 | RHE-5-ARC-AN-WE-000-0000 | -02-p |

Projekt:
Elmshorn, Neubau Rathaus

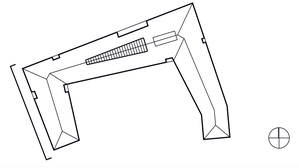


Bauherr:
Stadt Elmshorn c/o Gebäudemanagement
Schulstr. 15 D-25335 Elmshorn
T. +49 (0)40/ 12 34 56-0 F. +49 (0)40/ 12 34 56 78
rathaus-hochbau@elmshorn.de

Architekt:
Winking · Froh Architekten GmbH
St. Annenufer 5 D-20457 Hamburg
T. +49 (0)40/ 37 49 53-0 F. +49 (0)40/ 37 49 53 53
hamburg@winking-froh.de www.winking-froh.de

Phase:
Ausführungsplanung

Planinhalt:
# Ansicht West

| Maßstab: | Format: | Verkleinerung: | gezeichnet: | | Datum: |
|---|---|---|---|---|---|
| 1:50 | 125x45 | | MK | | 30.06.2025 |

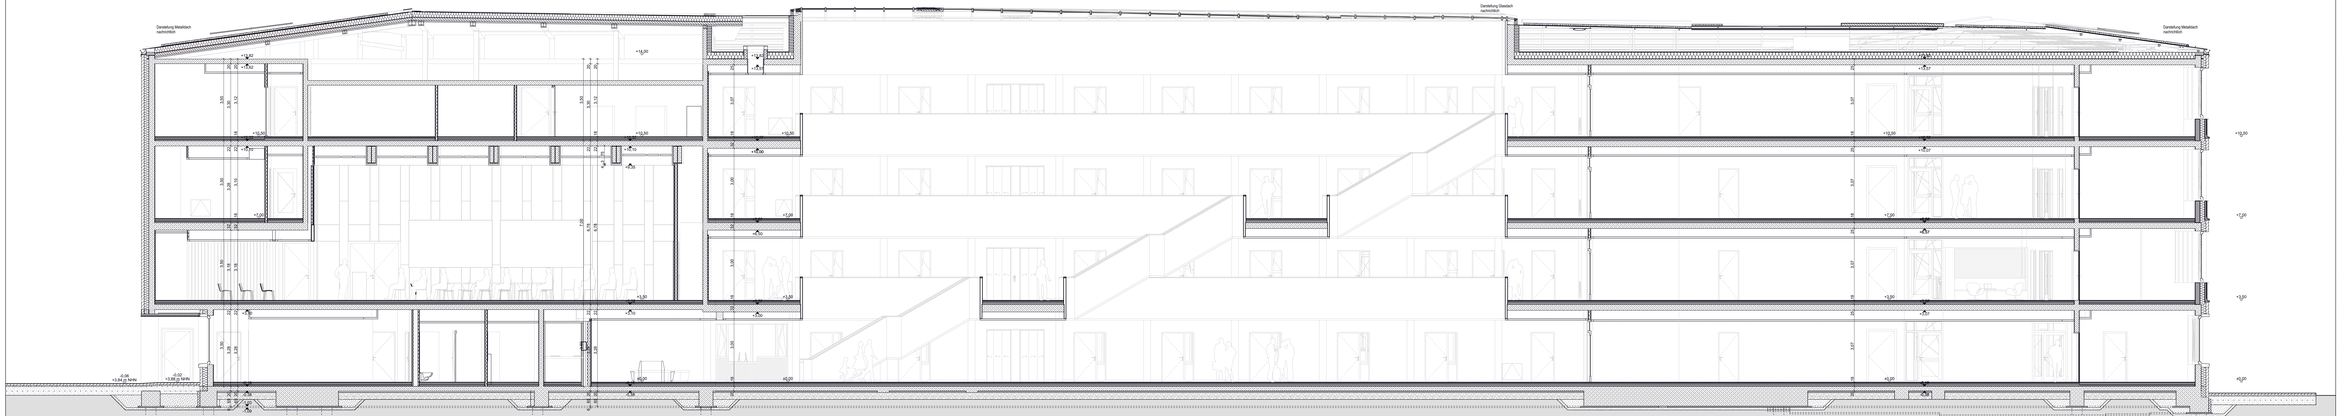


Baunull = 3,90 über Normalnull

Alle Maße sind vom Unternehmer zu prüfen und am Bau zu nehmen
Abweichungen sind unverzüglich mit der ganzheitlichen Stadt- und Bauverwaltungsabteilung anzeigen!
Urheberrechtlichen sind unverzüglich der Bauleitung anzuzeigen!
Maßgebend für die Ausführung sind die Angaben in den Plänen!
Brüstungshöhen und Türöffnungsmaße beziehen sich auf OKFF!


Datenschutz: www.winking-froh.de/datenschutzerklaerung

- Stahlbeton
- Betonfertigteil
- KS-Mauerwerk
- Verblendmauerwerk
- Estrich
- Estrichgips
- Dämmung Hartschaum

| Ind. | gez. | Datum | Änderung / Ergänzung |
|---|---|---|---|
| 01 | RHE | 15.10.25 | Allgemeine Überarbeitung |

Projekt-Nr.: 1677 | Projektcode: RHE-5-ARC-SC-AA-000-0000 | Dateiname: -01-p

Projekt: Elmshorn, Neubau Rathaus

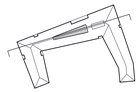


Bauherr:
Stadt Elmshorn c/o Gebäudemanagement
Schulstr. 15 D-25335 Elmshorn
T. +49 (0)40/ 12 34 56-0 F. +49 (0)40/ 12 34 56 78
rathaus-hochbau@elmshorn.de

Architekt:
Winking · Froh Architekten GmbH
St. Annenufer 5 D-20457 Hamburg
T. +49 (0)40/ 37 49 53-0 F. +49 (0)40/ 37 49 53 53
hamburg@winking-froh.de www.winking-froh.de

Phase: Ausführungsplanung

Plantitel: Schnitt A-A

| Maßstab: | Format: | Verkleinerung: | gezeichnet: | | Datum: |
|---|---|---|---|---|---|
| 1:50 | 220x45 | | MK | | 30.06.2025 |

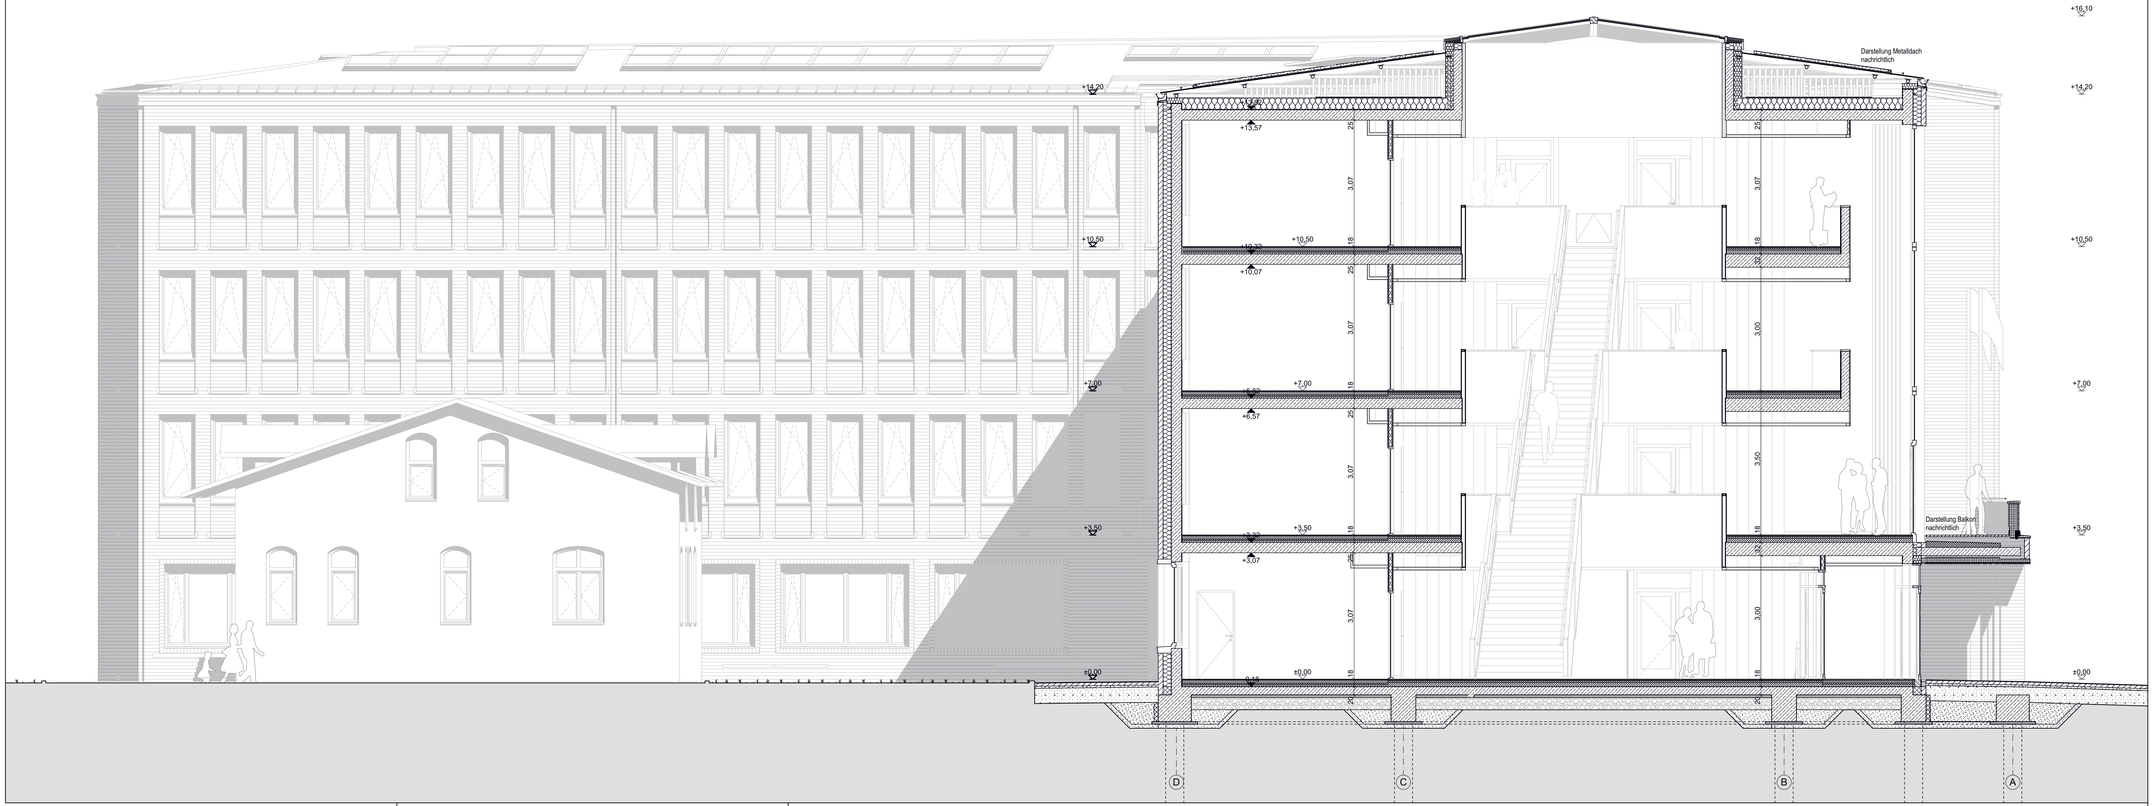


Baunull = 3,90 über Normalnull

Alle Maße sind vom Unternehmer zu prüfen und am Bau zu nehmen
Dieser Plan gilt nur in Verbindung mit der geprüften Statik und den einschlägigen Ausführungsbestimmungen!
Unstimmigkeiten sind unverzüglich der Bauleitung anzuzeigen!
Alle Quadratmeterangaben beziehen sich auf Fertigmaße!
Brüstungshöhen und Türöffnungsmaße beziehen sich auf OKFF!

Datenschutz: www.winking-froh.de/de/impressum


- Stahlbeton
- Betonfertigteil
- KS-Mauerwerk
- Vormauerziegel
- Estrich
- Estrichgips
- Dämmung Hartschaum

| lfnd. | gez. | Datum | Änderung / Ergänzung |
|---|---|---|---|
| 01 | PHM | 15.10.25 | Allgemeine Überarbeitung |

| Projektnummer | Plannummer: | Index/Status: |
|---|---|---|
| 1677 | RHE-5-ARC-SC-BB-000-0000 | -01-p |

Projekt:

# Elmshorn, Neubau Rathaus

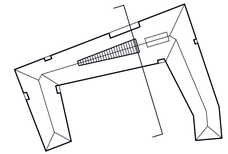

Bauherr:

Stadt Elmshorn c/o Gebäudemanagement
Schulstr. 15 D-25335 Elmshorn
T. +49 (0)40/ 12 34 56-0 F. +49 (0)40/ 12 34 56 78
rathaus-hochbau@elmshorn.de

Architekt:

Winking · Froh Architekten GmbH
St. Annenufer 5 D-20457 Hamburg
T. +49 (0)40/ 37 49 53-0 F. +49 (0)40/ 37 49 53 53
hamburg@winking-froh.de www.winking-froh.de

Phase: Ausführungsplanung

Planinhalt:

## Schnitt B-B

| Maßstab: | Format: | Verkleinerung: | gezeichnet: | | Datum: |
|---|---|---|---|---|---|
| 1:50 | 125x45 | | MK | | 30.06.2025 |




Baunull = 3,90 über Normalnull

Alle Maße sind vom Unternehmer zu prüfen und am Bau zu nehmen
Dieser Plan gilt nur in Verbindung mit der geprüften Statik und den einschlägigen Ausführungsbestimmungen!
Unstimmigkeiten sind unverzüglich der Bauleitung anzuzeigen!
Alle Quadratmeterangaben beziehen sich auf Fertigmaße!
Bröffnungsbröhen und Türöffnungsmaße beziehen sich auf OKFF!


Datenschutz: www.winking-froh.de/datenschutz/

- Stahlbeton
- Betonfertigteil
- KS-Mauerwerk
- Vormauerziegel
- Estrich
- Estrichgips
- Dämmung Hartschaum

| Ind. | ger. | Datum | Änderung / Ergänzung |
|---|---|---|---|
| 01 | PFW | 15.10.25 | Allgemeine Überarbeitung |

Projektnummer: 1677
Plannummer: RHE-5-ARC-SC-CC-000-0000
Index/Version: -01-p

Projekt:
Elmshorn, Neubau Rathaus

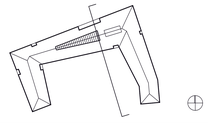


Bauherr:
Stadt Elmshorn c/o Gebäudemanagement
Schulstr. 15 D-25335 Elmshorn
T. +49 (0)40/ 12 34 56-0 F. +49 (0)40/ 12 34 56 78
rathaus-hochbau@elmshorn.de

Architekt:
Winking · Froh Architekten GmbH
St. Annenufer 5 D-20457 Hamburg
T. +49 (0)40/ 37 49 53-0 F. +49 (0)40/ 37 49 53 53
hamburg@winking-froh.de www.winking-froh.de

Phase: Ausführungsplanung

Planinhalt:
Schnitt C-C

| Maßstab: | Format: | Verkleinerung: | gezeichnet: | | Datum: |
|---|---|---|---|---|---|
| 1:50 | 173x45 | | MK | | 30.06.2025 |

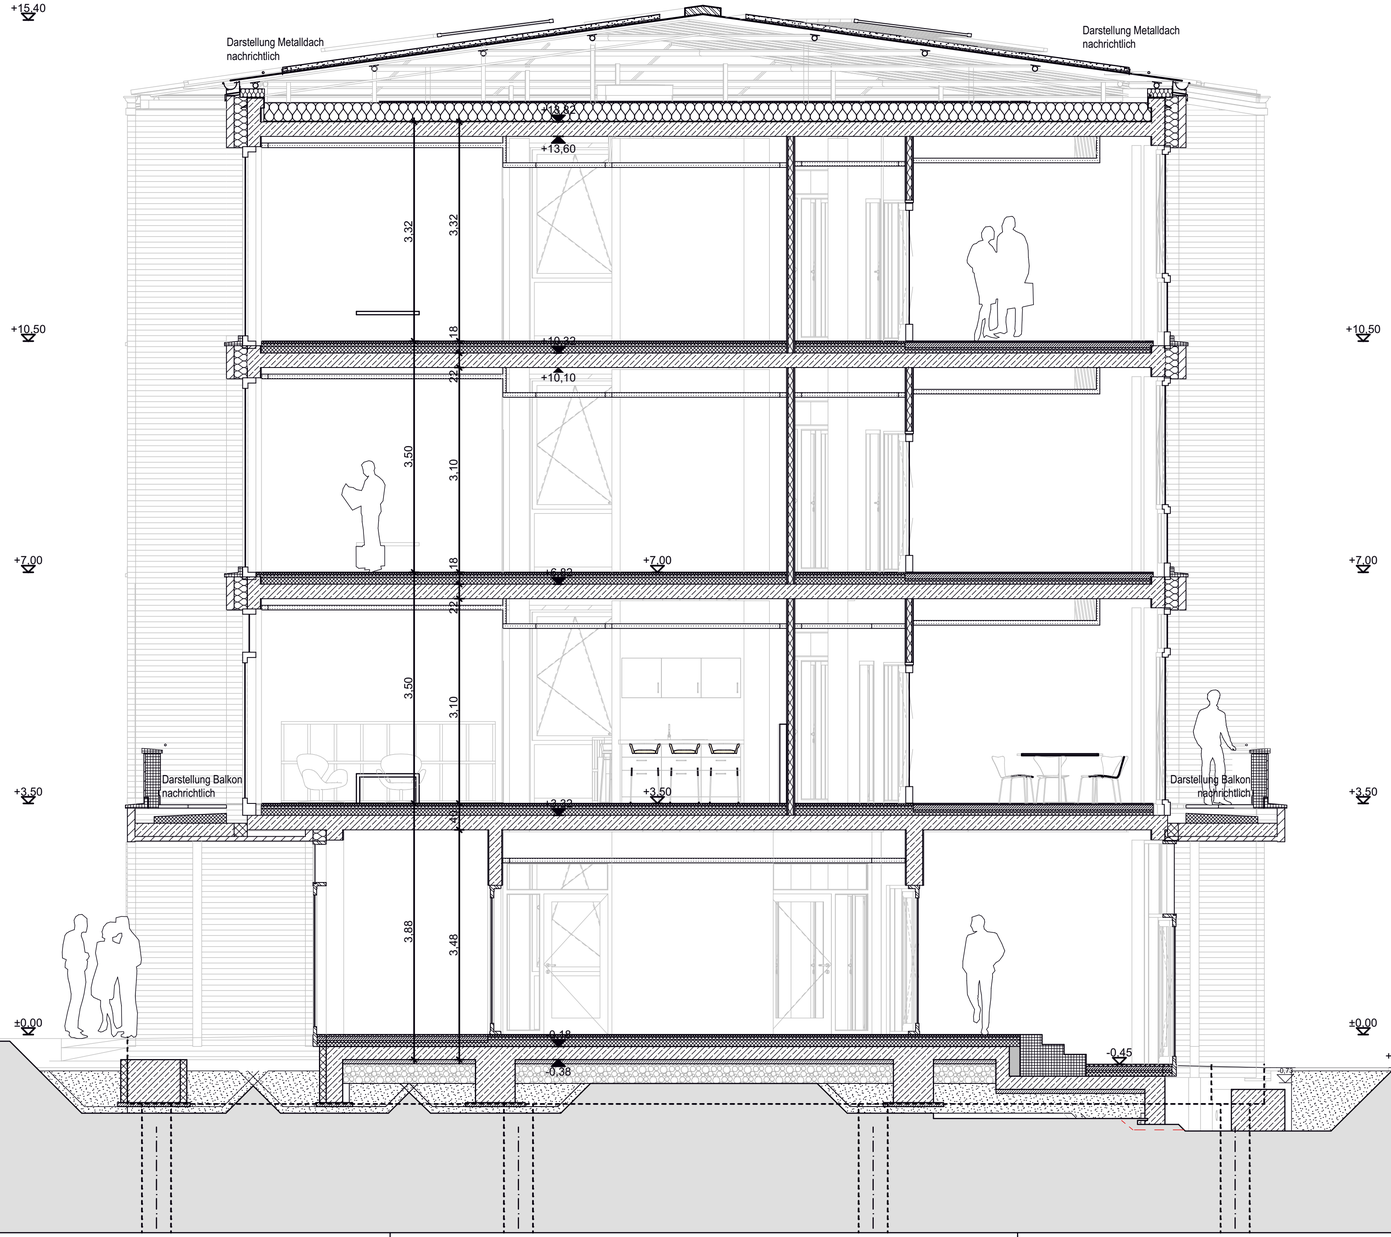


Baunull = 3,90 über Normalnull

Alle Maße sind vom Unternehmer zu prüfen und am Bau zu nehmen
Dieser Plan gilt nur in Verbindung mit der geprüften Statik und den einschlägigen Ausführungsbestimmungen!
Unstimmigkeiten sind unverzüglich der Bauleitung anzuzeigen!
Alle Quadratmeterangaben beziehen sich auf Fertigmaße!
Brüstungshöhen und Türöffnungsmaße beziehen sich auf OKFF!


Datenschutz: www.winking-froh.de/de/impressum

- Stahlbeton
- Betonfertigteil
- KS-Mauerwerk
- Vormauerziegel
- Estrich
- Estrichgips
- Dämmung Hartschaum

| Ind. | gez. | Datum | Änderung / Ergänzung |
|---|---|---|---|
| 01 | PP/MK | 15.10.25 | Allgemeine Überarbeitung |

| Projektnummer | Plannummer: | Index/Status: |
|---|---|---|
| 1677 | RHE-5-ARC-SC-DD-000-0000 | -01-p |

Projekt:
Elmshorn, Neubau Rathaus

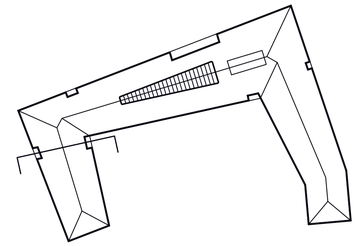


Bauherr:
Stadt Elmshorn c/o Gebäudemanagement
Schulstr. 15 D-25335 Elmshorn
T. +49 (0)40/ 12 34 56-0 F. +49 (0)40/ 12 34 56 78
rathaus-hochbau@elmshorn.de


Architekt:
Winking · Froh Architekten GmbH
St. Annenufer 5 D-20457 Hamburg
T. +49 (0)40/ 37 49 53-0 F. +49 (0)40/ 37 49 53 53
hamburg@winking-froh.de www.winking-froh.de

Phase:
Ausführungsplanung

Planinhalt:
Schnitt D-D

| Maßstab: | Format: | Verkleinerung: | gezeichnet: | | Datum: |
|---|---|---|---|---|---|
| 1:50 | 78x45 | | MK | | 30.06.2025 |

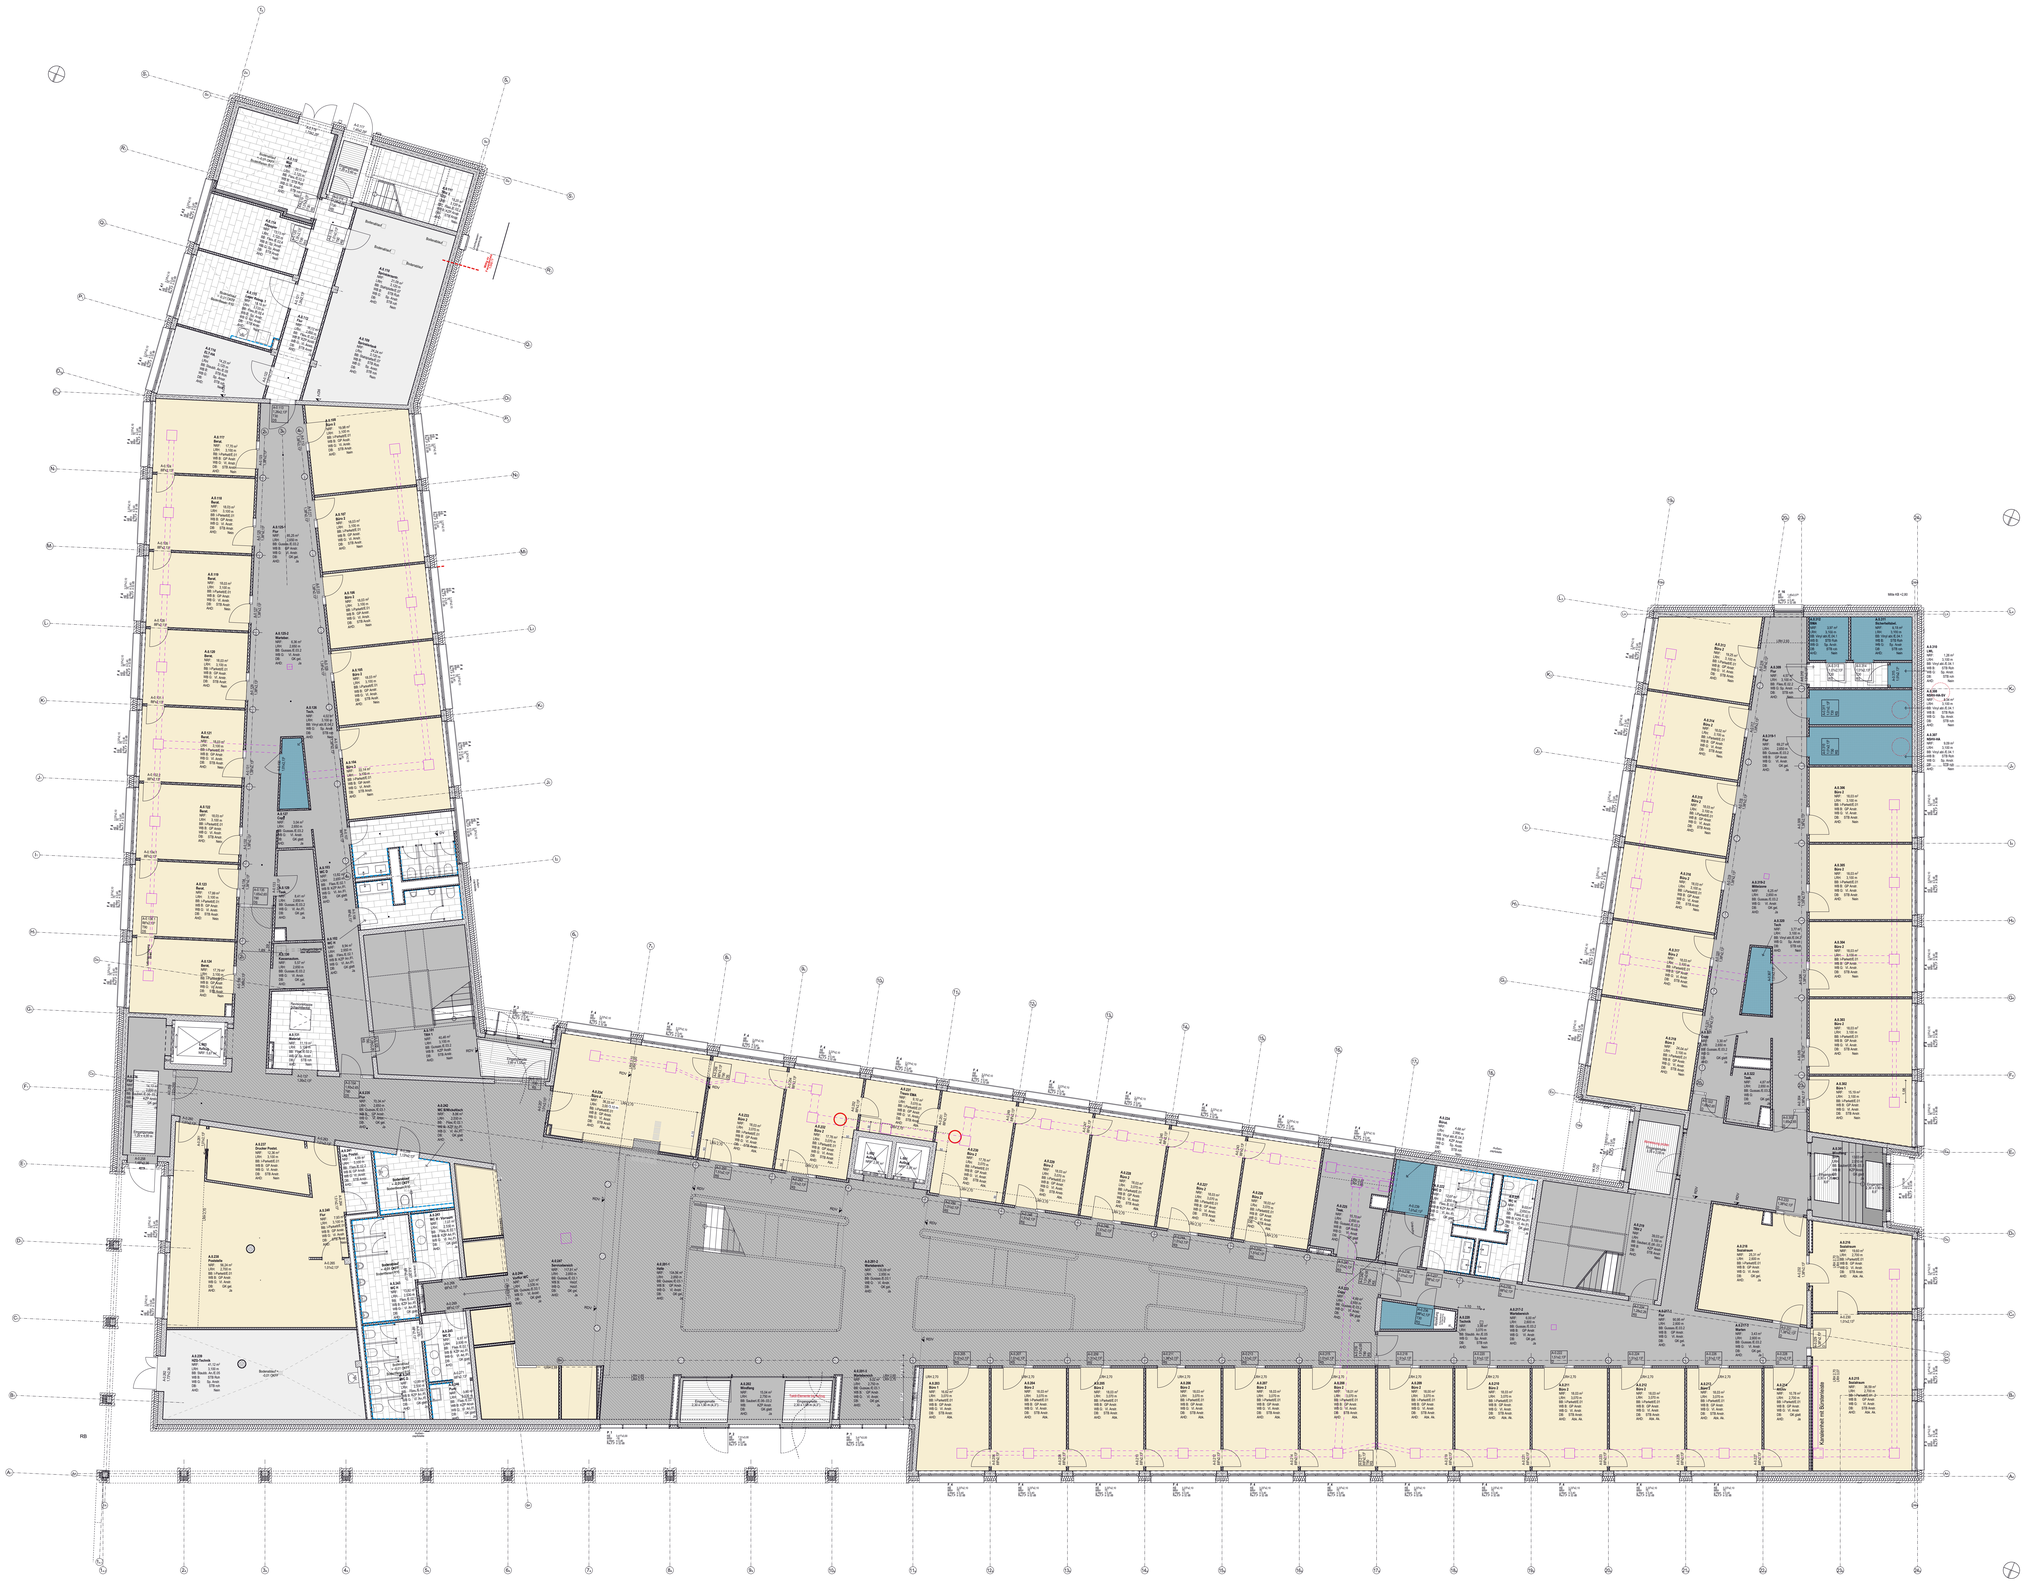
Baunull = 3,90 über Normalnull
Mittelgang
Treppenraum
Treppenraum
Treppenraum
Aufzug
Aufzug
Aufzug

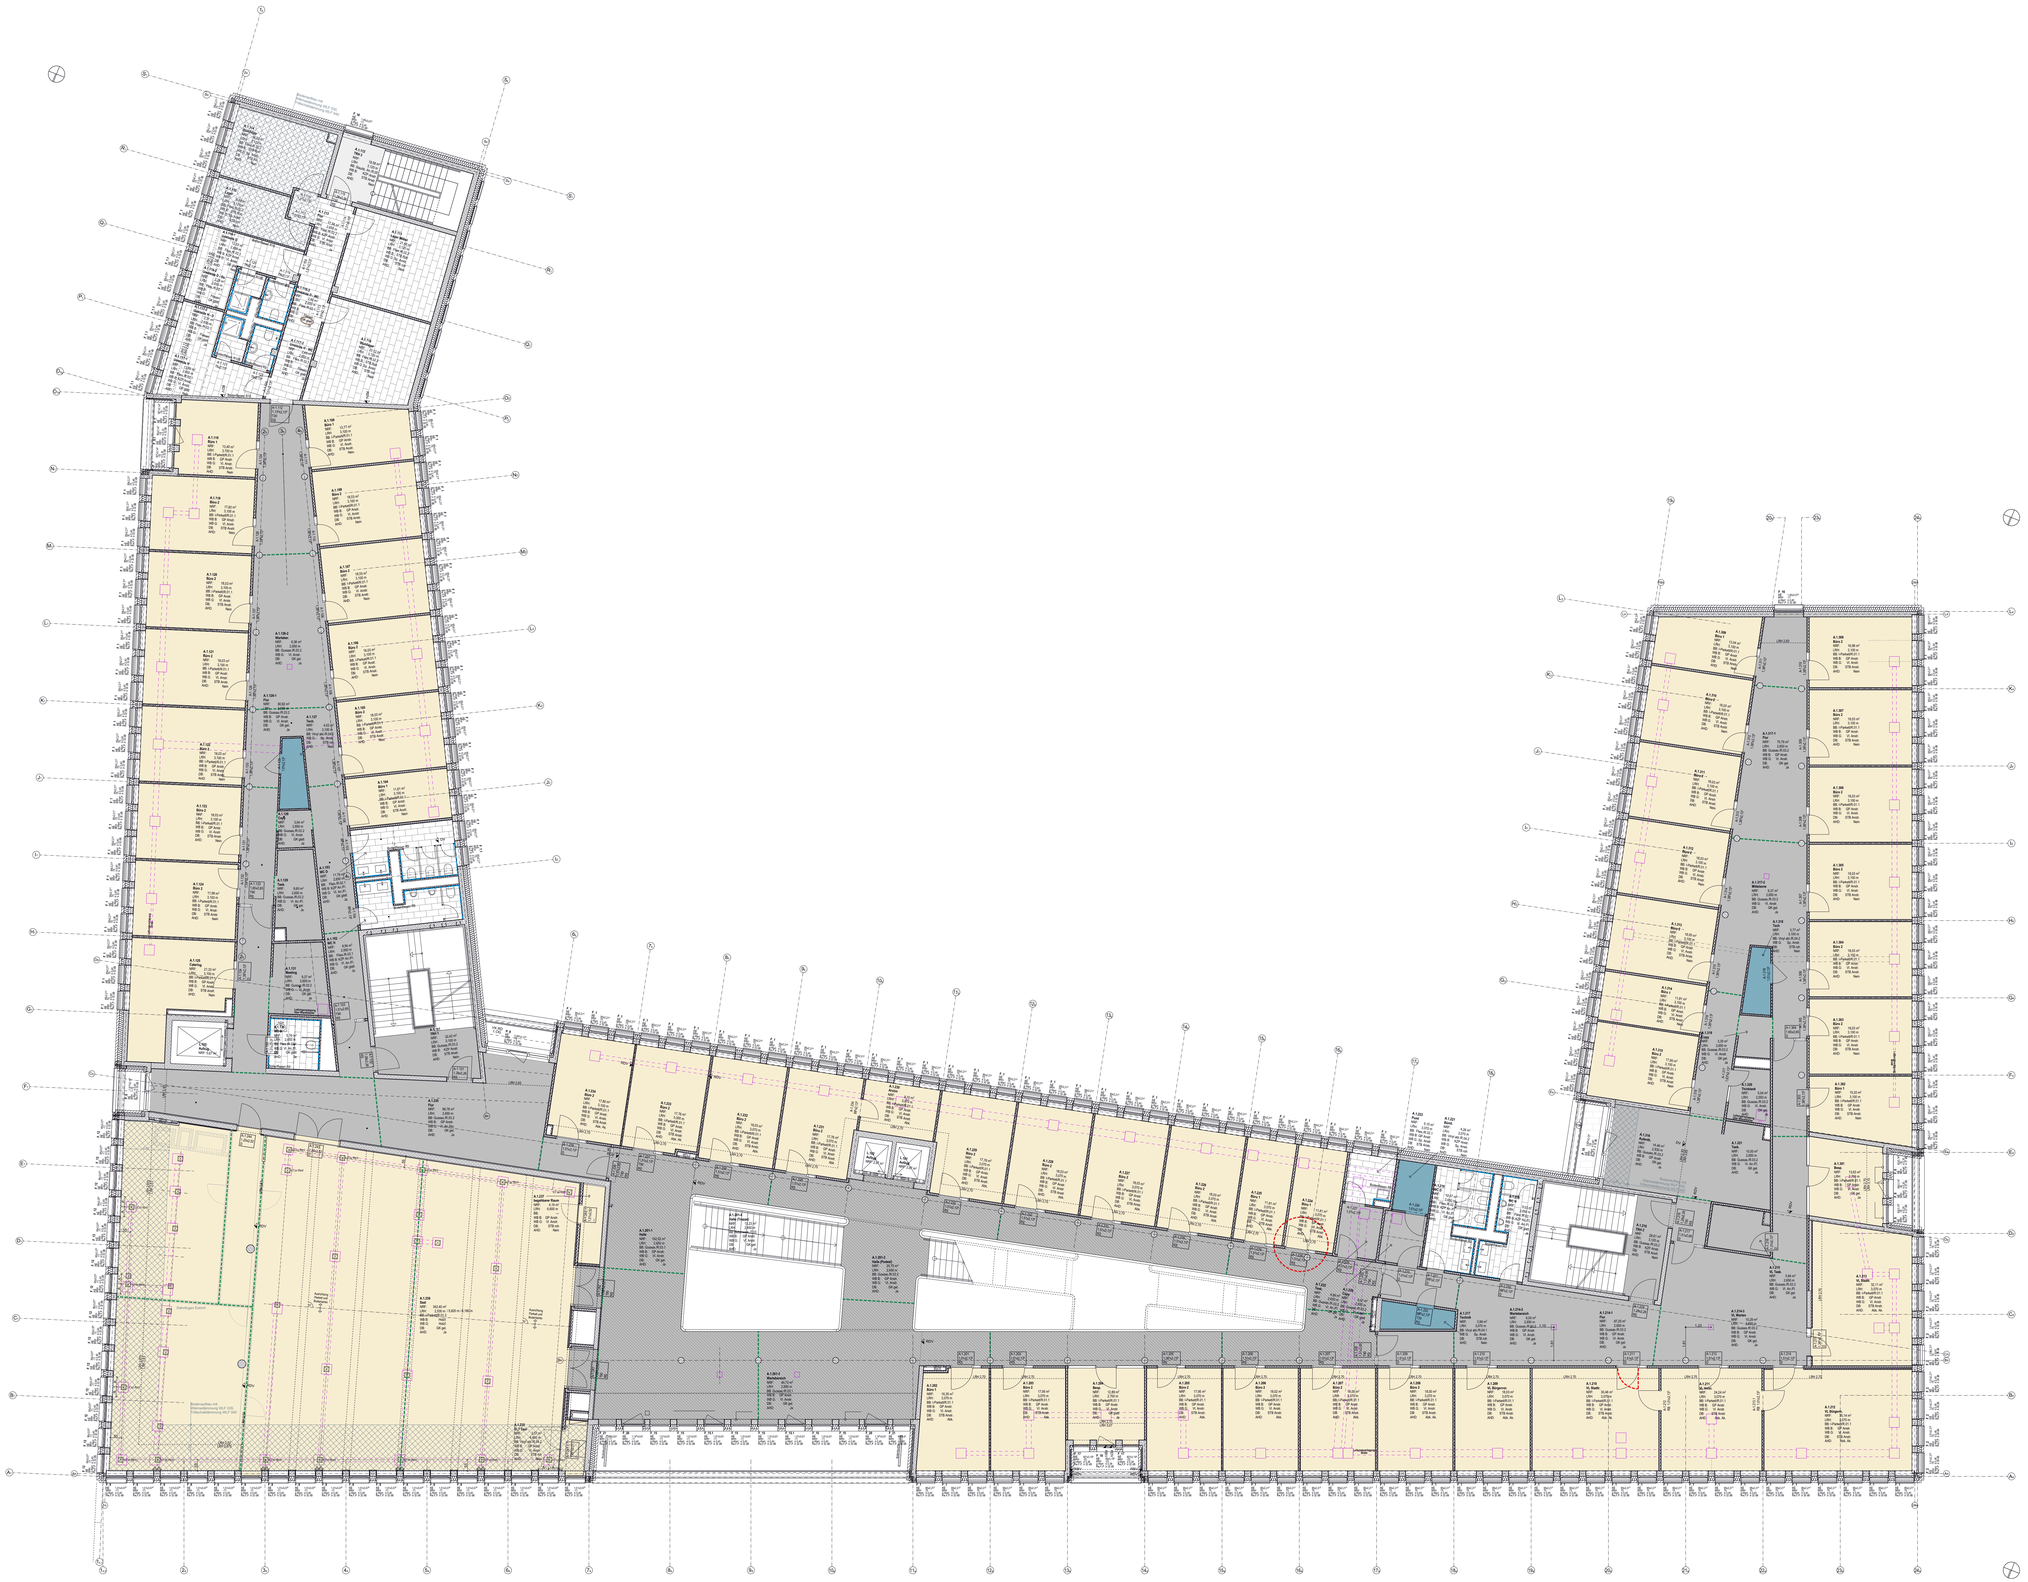

Baunull = 3,90 über Normalnull

Alle Maße sind vom Unternehmer zu prüfen und am Bau zu nehmen
Dieser Plan gilt nur in Verbindung mit der geprüften Statik und den einschlägigen Ausführungsbestimmungen!
Unstimmigkeiten sind unverzüglich der Bauleitung anzuzeigen!
Alle Quadratmeterangaben beziehen sich auf Fertigmaße!
Brüstungshöhen und Türöffnungsmaße beziehen sich auf OKFF!

Datenschutz: www.winking-froh.de/de/impressum

- Stahlbeton
- Betonfertigteil
- KS-Mauerwerk
- Vormauerziegel
- Estrich
- Estrichgips
- Dämmung Hartschaum
- Dämmung Mineralwolle
- Kerndämmung Mineralwolle
- Gipskarton Ständerwerk, 2-fach beplankt

Bodenspiegel

- Gussasphalt
- Gussasphalt mit Fußbodenheizung
- Industrieparkett
- Feinsteinzeug
- Sauberlaufzone
- Vinyl
- Vinyl, Ableitfähig
- Staubbindender Anstrich
- Wandfliese raumhoch
- Wandfliese, nicht raumhoch

ABKÜRZUNGEN:

Brandschutz:

| | |
|---|---|
| D | Tür, dichtschließend |
| DS | Tür, dichtschließend und selbstschließend |
| RS | Tür, rauchdicht und selbstschließend |
| T30 DS | T30 Tür, dichtschließend und selbstschl. |
| T30 RS | T30 Tür, rauchdicht und selbstschließend |
| T60 RS | T60 Tür, rauchdicht und selbstschließend |
| T90 DS | T90 Tür, dichtschließend und selbstschl. |
| F30 | feuerhemmend |
| F60 | hochfeuerhemmend |
| F60-M | hochfeuerhemmend, mechanisch stabil |
| F90 | feuerbeständig |

Raumstempel:

| | |
|---|---|
| NRF | Nettoraumfläche |
| LRH | Lichte Raumhöhe |
| BB | Bodenbelag |
| WB B | Wandbelag Stahbeton |
| WB G | Wandbelag Gipskarton |
| DB | Deckenbelag |
| AHD | Abhangdecke |

An./Anstr. Anstrich


| | |
|---|---|
| Fl. | Fliesen |
| GP | Gipsputz |
| KZP | Kalkzementputz |
| Sp. | Spachtelung |
| Vl. | Vlies |

OKFF Oberkante Fertigfußboden
OKRF Oberkante Rohfußboden
RDV Rohdeckenversprung

| Ind. | gez. | Datum | Änderung / Ergänzung |
|---|---|---|---|
| | | | |

| Projektnummer | Planinnenr. | Index/Status |
|---|---|---|
| 1677 | RHE-5-ARC-BS-E1-000-0000 | -00-v |

Projekt:
Elmshorn, Neubau Rathaus

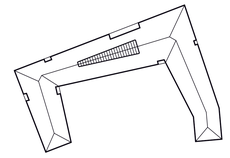

Bauherr:
Stadt Elmshorn c/o Gebäudemanagement
Schulstr. 15 D-25335 Elmshorn
T. +49 (0)40/ 12 34 56-0 F. +49 (0)40/ 12 34 56 78
rathaus-hochbau@elmshorn.de


Architekt:
Winking · Froh Architekten GmbH
St. Annenufer 5 D-20457 Hamburg
T. +49 (0)40/ 37 49 53-0 F. +49 (0)40/ 37 49 53 53
hamburg@winking-froh.de www.winking-froh.de

VORABZUG 16.09.2026

Phase:
Ausführungsplanung

Planinhalt:
Bodenspiegel 1. OG

| Proj-Nr. Bauh: | Freig. Bauherr: | Freig. Nutzer: | | | |
|---|---|---|---|---|---|
| | | | | | |
| Maßstab: | Format: | Verkleinerung: | gezeichnet: | geprüft: | Datum: |
| 1:100 | A0+ (125x84) | | MK/PP | | 10.01.2024 |

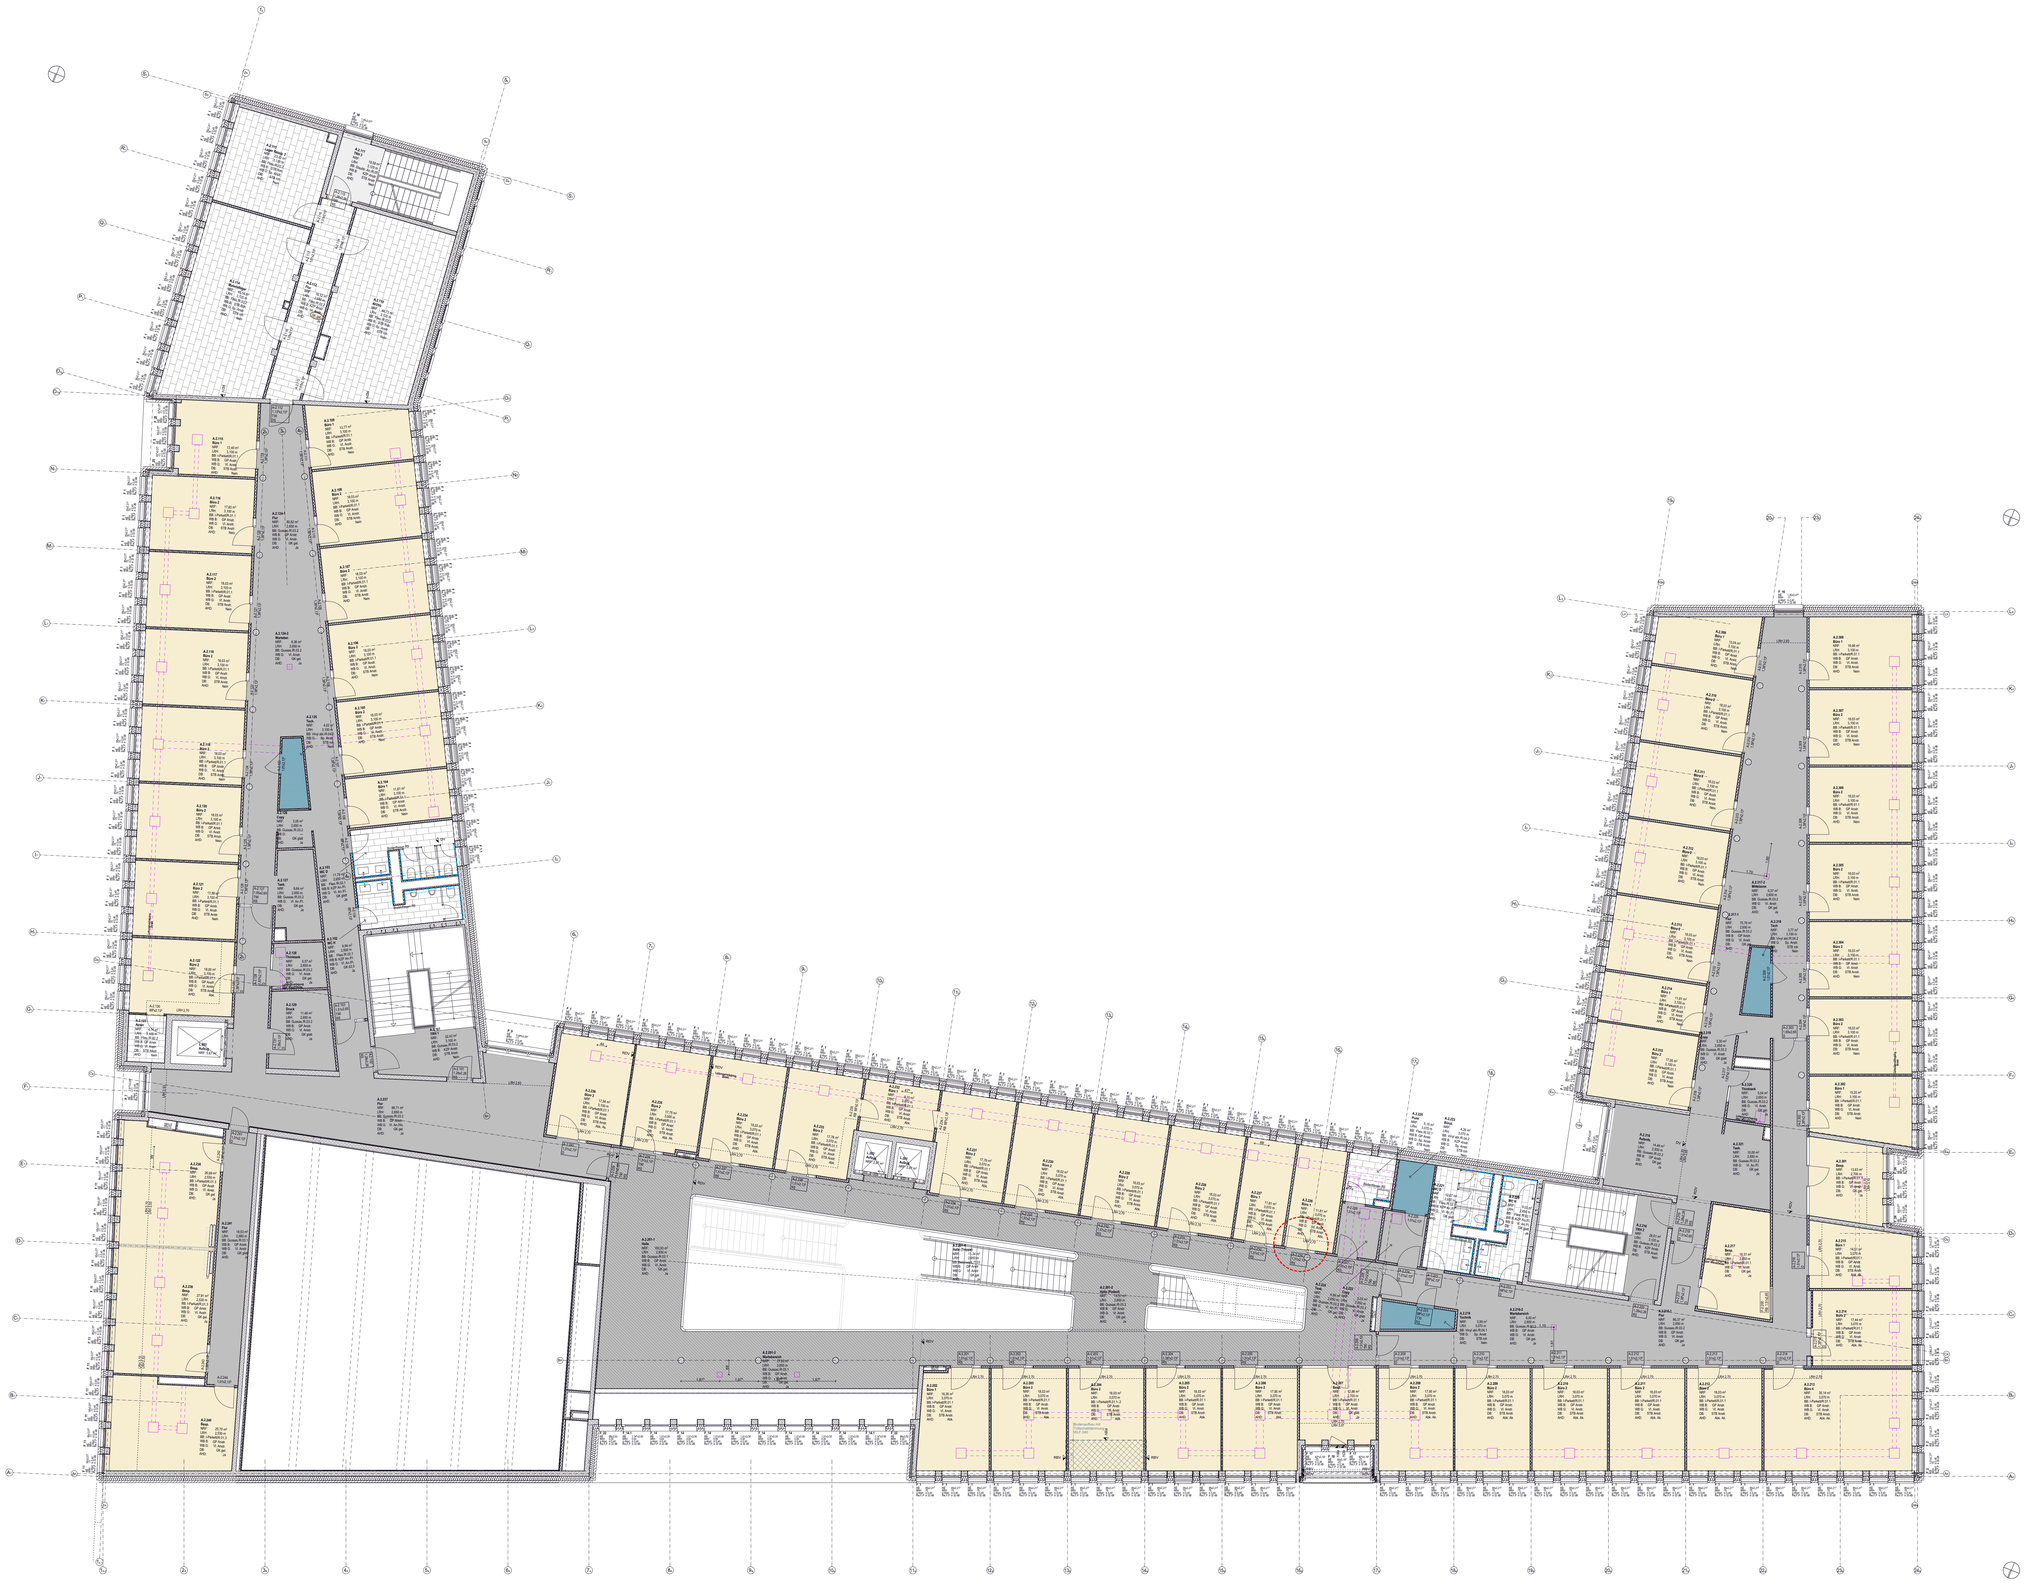

Baunull = 3,90 über Normalnull

Alle Maße sind vom Unternehmer zu prüfen und am Bau zu nehmen
Dieser Plan gilt nur in Verbindung mit der geprüften Statik und den einschlägigen Ausführungsbestimmungen!
Unstimmigkeiten sind unverzüglich der Bauleitung anzuzeigen!
Alle Quadratmeterangaben beziehen sich auf Fertigmaße!
Brüstungshöhen und Türöffnungsmaße beziehen sich auf OKFF!

Datenschutz: www.winking-froh.de/de/impressum

- Stahlbeton
- Betonfertigteil
- KS-Mauerwerk
- Vormauerziegel
- Estrich
- Estrichgips
- Dämmung Hartschaum
- Dämmung Mineralwolle
- Kerndämmung Mineralwolle
- Gipskarton Ständerwerk, 2-fach beplankt

Bodenspiegel

- Gussasphalt
- Gussasphalt mit Fußbodenheizung
- Industrieparkett
- Feinsteinzeug
- Sauberlaufzone
- Vinyl
- Vinyl, Ableitfähig
- Staubbindender Anstrich
- Wandfliese raumhoch
- Wandfliese, nicht raumhoch

ABKÜRZUNGEN:

Brandschutz:

| | |
|---|---|
| D | Tür, dichtschließend |
| DS | Tür, dichtschließend und selbstschließend |
| RS | Tür, rauchdicht und selbstschließend |
| T30 DS | T30 Tür, dichtschließend und selbstschl. |
| T30 RS | T30 Tür, rauchdicht und selbstschließend |
| T60 RS | T60 Tür, rauchdicht und selbstschließend |
| T90 DS | T90 Tür, dichtschließend und selbstschl. |
| F30 | feuerhemmend |
| F60 | hochfeuerhemmend |
| F60-M | hochfeuerhemmend, mechanisch stabil |
| F90 | feuerbeständig |

Raumstempel:

| | |
|---|---|
| NRF | Nettoraumfläche |
| LRH | Lichte Raumhöhe |
| BB | Bodenbelag |
| WB B | Wandbelag Stahbeton |
| WB G | Wandbelag Gipskarton |
| DB | Deckenbelag |
| AHD | Abhangdecke |

An./Anstr. Anstrich


| | |
|---|---|
| Fl. | Fliesen |
| GP | Gipsputz |
| KZP | Kalkzementputz |
| Sp. | Spachtelung |
| Vl. | Vlies |

OKFF Oberkante Fertigfußboden
OKRF Oberkante Rohfußboden
RDV Rohdeckenversprung

| Ind. | gez. | Datum | Änderung / Ergänzung |
|---|---|---|---|
| | | | |

| Projektnummer: | Plannummer: | Index/Status |
|---|---|---|
| 1677 | RHE-5-ARC-BS-E2-000-0000 | -00-v |

Projekt:
Elmshorn, Neubau Rathaus

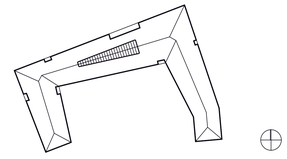

Bauherr:
Stadt Elmshorn c/o Gebäudemanagement
Schulstr. 15 D-25335 Elmshorn
T. +49 (0)40/ 12 34 56-0 F. +49 (0)40/ 12 34 56 78
rathaus-hochbau@elmshorn.de

Architekt:
Winking · Froh Architekten GmbH
St. Annenufer 5 D-20457 Hamburg
T. +49 (0)40/ 37 49 53-0 F. +49 (0)40/ 37 49 53 53
hamburg@winking-froh.de www.winking-froh.de

VORABZUG 16.09.2026

Phase: Ausführungsplanung

Planinhalt:
# Bodenspiegel 2. OG

| Proj-Nr. Bauh: | Freig. Bauherr: | Freig. Nutzer: | | | |
|---|---|---|---|---|---|
| | | | | | |
| Maßstab: | Format: | Verkleinerung: | gezeichnet: | geprüft: | Datum: |
| 1:100 | A0+ (125x84) | | MK/PP | | 10.01.2024 |




Baunull = 3,90 über Normalnull

Alle Maße sind vom Unternehmer zu prüfen und am Bau zu nehmen
Dieser Plan gilt nur in Verbindung mit der geprüften Statik und den einschlägigen Ausführungsbestimmungen!
Unstimmigkeiten sind unverzüglich der Bauleitung anzuzeigen!
Alle Quadratmeterangaben beziehen sich auf Fertigmaße!
Brüstungshöhen und Türöffnungsmaße beziehen sich auf OKFF!

Datenschutz: www.winking-froh.de/de/impressum

- Stahlbeton
- Betonfertigteil
- KS-Mauerwerk
- Vormauerziegel
- Estrich
- Estrichgips
- Dämmung Hartschaum
- Dämmung Mineralwolle
- Kerndämmung Mineralwolle
- Gipskarton Ständerwerk, 2-fach beplankt

Bodenspiegel

- Gussasphalt
- Gussasphalt mit Fußbodenheizung
- Industrieparkett
- Feinsteinzeug
- Sauberlaufzone
- Vinyl
- Vinyl, Ableitfähig
- Staubbindender Anstrich
- Wandfliese raumhoch
- Wandfliese, nicht raumhoch

ABKÜRZUNGEN:

Brandschutz:

| | |
|---|---|
| D | Tür, dichtschließend |
| DS | Tür, dichtschließend und selbstschließend |
| RS | Tür, rauchdicht und selbstschließend |
| T30 DS | T30 Tür, dichtschließend und selbstschl. |
| T30 RS | T30 Tür, rauchdicht und selbstschließend |
| T60 RS | T60 Tür, rauchdicht und selbstschließend |
| T90 DS | T90 Tür, dichtschließend und selbstschl. |
| F30 | feuerhemmend |
| F60 | hochfeuerhemmend |
| F60-M | hochfeuerhemmend, mechanisch stabil |
| F90 | feuerbeständig |

Raumstempel:

| | |
|---|---|
| NRF | Nettoraumfläche |
| LRH | Lichte Raumhöhe |
| BB | Bodenbelag |
| WB B | Wandbelag Stahbeton |
| WB G | Wandbelag Gipskarton |
| DB | Deckenbelag |
| AHD | Abhangdecke |

An./Anstr. Anstrich


| | |
|---|---|
| Fl. | Fliesen |
| GP | Gipsputz |
| KZP | Kalkzementputz |
| Sp. | Spachtelung |
| Vl. | Vlies |

OKFF Oberkante Fertigfußboden
OKRF Oberkante Rohfußboden
RDV Rohdeckenversprung

| Ind. | gez. | Datum | Änderung / Ergänzung |
|---|---|---|---|
| | | | |

| Projektnummer: | Planonummer: | Index/Status: |
|---|---|---|
| 1677 | RHE-5-ARC-BS-E3-000-0000 | -00-v |

Projekt:
Elmshorn, Neubau Rathaus

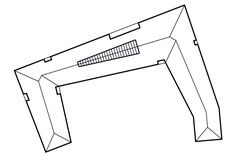

Bauherr:
Stadt Elmshorn c/o Gebäudemanagement
Schulstr. 15 D-25335 Elmshorn
T. +49 (0)40/ 12 34 56-0 F. +49 (0)40/ 12 34 56 78
rathaus-hochbau@elmshorn.de

Architekt:
Winking · Froh Architekten GmbH
St. Annenufer 5 D-20457 Hamburg
T. +49 (0)40/ 37 49 53-0 F. +49 (0)40/ 37 49 53 53
hamburg@winking-froh.de www.winking-froh.de

VORABZUG 16.09.2026

Phase: Ausführungsplanung

Planinhalt:
Bodenspiegel 3. OG

| Proj.-Nr. Bauh: | Freig. Bauherr: | Freig. Nutzer: | | | |
|---|---|---|---|---|---|
| | | | | | |
| Maßstab: | Format: | Verkleinerung: | gezeichnet: | geprüft: | Datum: |
| 1:100 | A0+ (125x84) | | MK/PP | | 10.01.2024 |


## Erdgeschoss Typ E.01

Büroräume
Nutzlasten gem. Tragwerksplanung = 2 kN/m²

Poststelle
Nutzlasten gem. Tragwerksplanung = 3 kN/m²

Prüflast mit 3 kN/m² + 50 mm CT-F5 empfohlen
Estrichkomponente zur Erhöhung der Estrichgüte (Druck- und Biegezugfestigkeit) aufgrund Nutzlasten erforderlich (ca. 80m²)


| | |
|---|---|
| 20 mm | Hochkantlamelleninduströieparkett Eiche, parallel verlegt, d=20mm, Rutschfestigkeitsklasse R9, vollflächig verklebt |
| 50 mm | Zementestrich DIN 18560, CT-F5 mit 1cm Randdämmstreifen + Trennlage PE-Folie sd >20m |
| 20 mm | Mineralfaser- oder Polystyrol-Trittschalldämmplatten, s' ≤ 49 MN/m³, WLF 040 gem. Angabe Schallschutz |
| 60 mm | Druckfeste Dämmung zur Leitungsführung Haustechnik und Unterflurkanal, < 60 mm hoch. Hohlräume sind mit gebundener Schüttungen, z.B. Perlite bituminös ummantelt, zu schließen. PUR WLF 024 gem. Angabe Wärmeschutz |
| 20 mm | Drückfeste Wärmedämmung PUR WLF024 gem. Angabe Wärmeschutz |
| 10 mm | Zweikomponentige multifunktionale Bauwerksabdichtung |
| | Stahlbetonsohle gem. Angabe Tragwerksplanung |

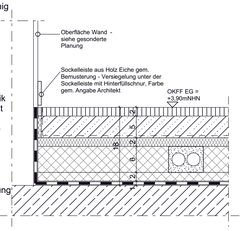


## Erdgeschoss Typ E.01.2

Büroräume
Nutzlasten gem. Tragwerksplanung = 2 kN/m²


| | |
|---|---|
| 20 mm | Hochkantlamelleninduströieparkett Eiche, parallel verlegt, d=20mm, Rutschfestigkeitsklasse R9, vollflächig verklebt |
| 85 mm | Kanaleinheit mit höhenverstellbarer Bürstenleiste |
| 20 mm | Mineralfaser- oder Polystyrol-Trittschalldämmplatten, s' ≤ 49 MN/m³, WLF 040 gem. Angabe Schallschutz |
| 40 mm | Druckfeste Dämmung, PUR WLF 024 gem. Angabe Wärmeschutz |
| 5 mm | Toleranz |
| 10 mm | Zweikomponentige multifunktionale Bauwerksabdichtung |
| | Stahlbetonsohle gem. Angabe Tragwerksplanung |

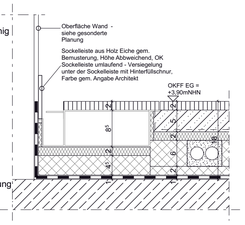


## Erdgeschoss Typ E.02.1

WCs incl. Vorräume
Nutzlasten gem. Tragwerksplanung = 2 kN/m²

| | |
|---|---|
| 15 mm | Bodenfliesen, geklebt, Rutschfestigkeitsklasse R9, d=10mm<br>Verbundabdichtung AIV-F, W1-I, gem. Merkblatt des "Fachverband dt. Fliesengewerbe", chemikalienenbeständig (Reaktionsharz) |
| 55 mm | Zementestrich DIN 18560, CT-F5 mit 1cm Randdämmstreifen + Trennlage PE-Folie sd >20m |
| 20 mm | Mineralfaser- oder Polystyrol-Trittschalldämmplatten, s' ≤ 49 MN/m³, WLF 040 gem. Angabe Schallschutz |
| 60 mm | Druckfeste Dämmung zur Leitungsführung Haustechnik, Leitungen < 60 mm hoch. Hohlräume sind mit gebundener Schüttungen, z.B. Perlite bituminös ummantelt, zu schließen. PUR WLF 024 gem. Angabe Wärmeschutz |
| 20 mm | Drückfeste Wärmedämmung PUR WLF 024 gem. Angabe Wärmeschutz |
| 10 mm | Zweikomponentige multifunktionale Bauwerksabdichtung |
| | Stahlbetonsohle gem. Angabe Tragwerksplanung |

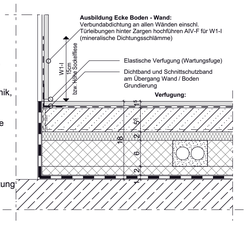



## Erdgeschoss Typ E.02.2

Treppenraum TRH3
Nutzlasten gem. Tragwerksplanung = 3 kN/m²

Flure, Materialräume Bürobereich
Nutzlasten gem. Tragwerksplanung = 2 kN/m²


| | |
|---|---|
| 15 mm | Bodenfliesen, geklebt, Rutschfestigkeitsklasse R9, d=10mm |
| 55 mm | Zementestrich DIN 18560, CT-F5 mit 1cm Randdämmstreifen (Baustoffklasse A1 im Bereich notwendigen Fluren) + Trennlage PE-Folie sd >20m |
| 20 mm | Mineralfaser- oder Polystyrol-Trittschalldämmplatten, s' ≤ 49 MN/m³, WLF 040 gem. Angabe Schallschutz |
| 60 mm | Druckfeste Dämmung zur Leitungsführung Haustechnik und Unterflurkanal, < 60 mm hoch. Hohlräume sind mit gebundener Schüttungen, z.B. Perlite bituminös ummantelt, zu schließen. PUR WLF 024 gem. Angabe Wärmeschutz |
| 20 mm | Drückfeste Wärmedämmung PUR WLF 024 gem. Angabe Wärmeschutz |
| 10 mm | Zweikomponentige multifunktionale Bauwerksabdichtung |
| | Stahlbetonsohle gem. Angabe Tragwerksplanung |

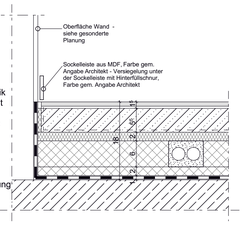


## Erdgeschoss Typ E.02.3

Müllraum
Nutzlasten gem. Tragwerksplanung = 5 kN/m²

| | |
|---|---|
| 15 mm | Bodenfliesen, geklebt, Rutschfestigkeitsklasse R9, d=10mm<br>Verbundabdichtung AIV-F, W2-I, gem. Merkblatt des "Fachverband dt. Fliesengewerbe", chemikalienenbeständig (Reaktionsharz) |
| 75 / 65 mm | Zementestrich DIN 18560, CT-F5 mit 1cm Randdämmstreifen + Trennlage PE-Folie sd >20m |
| 20 mm | Mineralfaser- oder Polystyrol-Trittschalldämmplatten, s' ≤ 49 MN/m³, WLF 040 gem. Angabe Schallschutz |
| 60 mm | Druckfeste Dämmung zur Leitungsführung Haustechnik, Leitungen < 60 mm hoch. Hohlräume sind mit gebundener Schüttungen, z.B. Perlite bituminös ummantelt, zu schließen. PUR WLF 024 gem. Angabe Wärmeschutz |
| 10 mm | Zweikomponentige multifunktionale Bauwerksabdichtung |
| | Stahlbetonsohle gem. Angabe Tragwerksplanung |

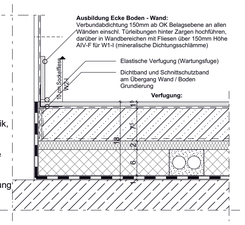



## Erdgeschoss Typ E.02.4

Altpapier
Nutzlasten gem. Tragwerksplanung = 5 kN/m² Verbundabdichtung entfällt

Lager Reinigung
Nutzlasten gem. Tragwerksplanung = 5 kN/m²

Lager Reinigung 1 mit 5 kN/m² = 65 mm CT-F5 empfohlen
Estrichkomponente zur Erhöhung der Estrichgüte (Druck- und Biegezugfestigkeit) aufgrund Gabelstapler erforderlich (ca. 15m²)

| | |
|---|---|
| 15 mm | Bodenfliesen, geklebt, Rutschfestigkeitsklasse R9, d=10mm, Verbundabdichtung AIV-F, W2-I, gem. Merkblatt des "Fachverband dt. Fliesengewerbe", chemikalienenbeständig (Reaktionsharz) |
| 65 mm / 55mm | Zementestrich DIN 18560, CT-F5 mit 1cm Randdämmstreifen (Baustoffklasse A1 im Bereich notwendigen Fluren) + Trennlage PE-Folie sd >20m |
| 10 mm | gepresste Polyesterfasern / gebundenes Gummigranulat, s' ≤ 49 MN/m³ |
| 60 mm | Druckfeste Dämmung zur Leitungsführung Haustechnik und Unterflurkanal, < 60 mm hoch. Hohlräume sind mit gebundener Schüttungen, z.B. Perlite bituminös ummantelt, zu schließen. PUR WLF 024 gem. Angabe Schallschutz |
| 20 mm | Drückfeste Wärmedämmung PUR WLF 024 gem. Angabe Wärmeschutz |
| 10 mm | Zweikomponentige multifunktionale Bauwerksabdichtung |
| | Stahlbetonsohle gem. Angabe Tragwerksplanung |

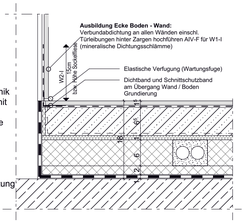



## Erdgeschoss Typ E.03.1

Eingangsbereich und Flure mit Fußbodenheizung
Nutzlasten gem. Tragwerksplanung = 5 kN/m²

Estrichdicke CT-F5 = 65 mm empfohlen
Estrichkomponente zur Erhöhung der Estrichgüte (Druck- und Biegezugfestigkeit) aufgrund Nutzlasten, Wärmeschutzes, Leitungsdämmung erforderlich (ca. 475m²)

| | |
|---|---|
| 30 mm | Asphaltbelag, Gußasphalt, geschliefen und versiegelt, Rutschfestigkeitsklasse R9, d=30mm + Trennlage aus Glasvlies, 2-lagig |
| 80 mm | Zementestrich inkl. Heizrohre DIN 18560, CT-F5 mit 1cm Randdämmstreifen (Baustoffklasse A1 im Bereich notwendigen Fluren) + Trennlage PE-Folie sd > 20m |
| 10 mm | gepresste Polyesterfasern / gebundenes Gummigranulat, s' ≤ 49 MN/m³ |
| 50 mm | Druckfeste Dämmung zur Leitungsführung Haustechnik, Leitungen auf Rohbetondecke < 50 mm hoch. Hohlräume sind mit gebundener Schüttungen, z.B. Perlite bituminös ummantelt, zu schließen. PUR WLF024 gem. Angabe Wärmeschutz |
| 10 mm | Zweikomponentige multifunktionale Bauwerksabdichtung |
| | Stahlbetonsohle gem. Angabe Tragwerksplanung |

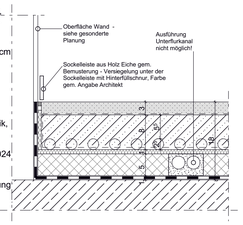


## Erdgeschoss Typ E.03.2


Eingangsbereich, Windfang und Flure Atrium ohne Fußbodenaufbauten
Nutzlasten gem. Tragwerksplanung = 5 kN/m²

Teeküchen, Material- und Copyräume Bürobereich
Nutzlasten gem. Tragwerksplanung = 3 kN/m²

Treppenräume TRH1 und TRH2 (nur Hauptpodeste)
Nutzlasten gem. Tragwerksplanung = 5 kN/m²

Flure Bürobereiche ohne Fußbodenaufbauten
Nutzlasten gem. Tragwerksplanung = 2 kN/m²


| | |
|---|---|
| 30 mm | Asphaltbelag, Gußasphalt, geschliefen und versiegelt, Rutschfestigkeitsklasse R9, d=30mm + Trennlage aus Glasvlies, 2-lagig |
| 70 mm | Zementestrich DIN 18560, CT-F5 mit 1cm Randdämmstreifen (Baustoffklasse A1 im Bereich notwendigen Fluren) + Trennlage PE-Folie sd >20m |
| 10 mm | gepresste Polyesterfasern / gebundenes Gummigranulat, s' ≤ 49 MN/m³ |
| 60 mm | Druckfeste Dämmung zur Leitungsführung Haustechnik, Unterflurkanal und Leitungen auf Rohbetondecke < 60 mm hoch. Hohlräume sind mit gebundener Schüttungen, z.B. Perlite bituminös ummantelt, zu schließen. PUR WLF024 gem. Angabe Wärmeschutz |
| 10 mm | Zweikomponentige multifunktionale Bauwerksabdichtung |
| | Stahlbetonsohle gem. Angabe Tragwerksplanung |

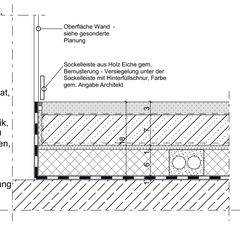


## Erdgeschoss Typ E.04.1

Technikräume
Nutzlasten gem. Tragwerksplanung = 5 kN/m²


| | |
|---|---|
| 5 mm | Vinyl Bodenbelag, ableitfähig, geklebt, Rutschfestigkeitsklasse R9, d=2mm |
| 65 mm | Zementestrich DIN 18560, CT-F5 mit 1cm Randdämmstreifen + Trennlage PE-Folie sd >20m |
| 20 mm | Mineralfaser- oder Polystyrol-Trittschalldämmplatten, s' ≤ 49 MN/m³, WLF 035 gem. Angabe Schallschutz |
| 60 mm | Druckfeste Dämmung zur Leitungsführung Haustechnik und Unterflurkanal, < 60 mm hoch. Hohlräume sind mit gebundener Schüttungen, z.B. Perlite bituminös ummantelt, zu schließen. PUR WLF 024 gem. Angabe Wärmeschutz |
| 20 mm | Drückfeste Wärmedämmung PUR WLF 024 gem. Angabe Wärmeschutz |
| 10 mm | Zweikomponentige multifunktionale Bauwerksabdichtung |
| | Stahlbetonsohle gem. Angabe Tragwerksplanung |

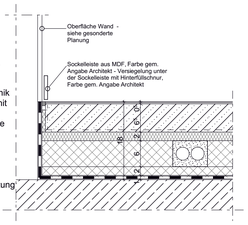


## Erdgeschoss Typ E.04.2

Technikräume ELT
Nutzlasten gem. Tragwerksplanung = 5 kN/m²
Doppelboden Technikräume **ohne besondere schalltechnischen Anforderungen**:
- Achse J und G im EG


| | |
|---|---|
| 5 mm | Vinyl Bodenbelag, ableitfähig, geklebt, Rutschfestigkeitsklasse R9, d=2mm |
| 40 mm (ca.) | Doppembodensystem auf höhenverstellbaren verzinkten Stahlstützen und Auflageplättchen zur Schallentkopplung, Platten aus faserverstärktem Calciumsulfat |
| 105 mm | Hohlraum für Installationen |
| 20 mm | Drückfeste Wärmedämmung PUR WLF 024 gem. Angabe Wärmeschutz. |
| 10 mm | Zweikomponentige multifunktionale Bauwerksabdichtung |
| | Stahlbetonsohle gem. Angabe Tragwerksplanung |

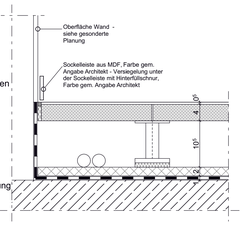


## Erdgeschoss Typ E.04.3

Technikräume ELT
Nutzlasten gem. Tragwerksplanung = 5 kN/m²
Doppelboden Technikräume mit schalltechnischen Anforderungen bzw. **maßgebender Trittschallminderung ΔLw ≥ 26 dB** aufgrund schutzbedürftiger angrenzenden Räume:
- Achse $17_c$-$18_c$ im EG

| | |
|---|---|
| 5 mm | PVC-freier Bodenbelag, ableitfähig, geklebt, Rutschfestigkeitsklasse R9, d=2mm |
| 40 mm (ca.) | Doppembodensystem auf höhenverstellbaren verzinkten Stahlstützen und Auflageplättchen zur Schallentkopplung, Platten aus faserverstärktem Calciumsulfat |
| 105 mm | Hohlraum für Installationen |
| 100 mm | Drückfeste Wärmedämmung PUR WLF 024 gem. Angabe Wärmeschutz. |
| 10 mm | Zweikomponentige multifunktionale Bauwerksabdichtung |
| | Stahlbetonsohle gem. Angabe Tragwerksplanung |

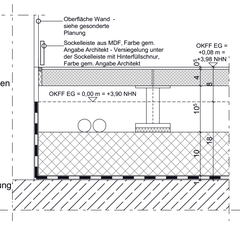


## Erdgeschoss Typ E.05

Technikräume
Nutzlasten gem. Tragwerksplanung = 5 kN/m²


ELT Hausanschlussraum:
Nutzlasten gem. Tragwerksplanung = 6 kN/m²

Heizungsraum
Nutzlasten gem. Tragwerksplanung = 5 kN/m²

EP- bzw. PU-Beschichtung als Abdichtung gegen Restfeuchtigkeit, mechanisch hoch belastbar sowie chemisch beständig gegen Heizungswasser und Glykol Gemische

Fußbodenaufbau im Bereich Geräte in Klärung


| | |
|---|---|
| 80 / 70 mm | Zementestrich mit Anstrich DIN 18560, CT-F5 mit 1cm Randdämmstreifen + Trennlage PE-Folie sd >20m |
| 10 mm | gepresste Polyesterfasern / gebundenes Gummigranulat, s' ≤ 49 MN/m³ |
| 60 mm | Druckfeste Dämmung zur Leitungsführung Haustechnik und Unterflurkanal, < 60 mm hoch. Hohlräume sind mit gebundener Schüttungen, z.B. Perlite bituminös ummantelt, zu schließen.PUR WLF 024 gem. Angabe Schallschutz |
| 20 mm | Drückfeste Wärmedämmung PUR WLF 024 gem. Angabe Wärmeschutz |
| 10 mm | Zweikomponentige multifunktionale Bauwerksabdichtung |
| | Stahlbetonsohle gem. Angabe Tragwerksplanung |

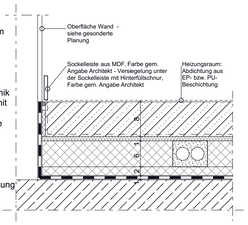


## Erdgeschoss Typ E.06

Windfänge, Treppenräume Hauptpodeste
Nutzlasten gem. Tragwerksplanung = 5 kN/m²

| | |
|---|---|
| 30 mm | Sauberlaufmatte inkl. Ausgleichschicht, aufrollbar, fußbodenündig eingelassen, mit Rauhaar-Ripseinlage, Höhe 22 mm, Stababstand 5 mm, RQ Emco Diplomat 522 R, Farbe gem. Angabe Architekt - Umlaufende Einfassung, L-Profilrahmen, Edelstahl |
| 70 mm | Zementestrich DIN 18560, CT-F5 mit 1cm Randdämmstreifen + Trennlage PE-Folie sd >20m |
| 10 mm | gepresste Polyesterfasern / gebundenes Gummigranulat, s' ≤ 49 MN/m³ |
| 60 mm | Drückfeste Wärmedämmung PUR WLF 024 gem. Angabe Wärmeschutz |
| 10 mm | Zweikomponentige multifunktionale Bauwerksabdichtung |
| | Stahlbetonsohle gem. Angabe Tragwerksplanung |

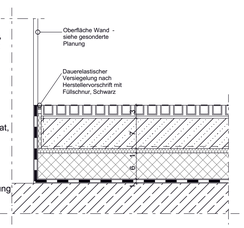



## Erdgeschoss Typ E.07

Sprinklertank
Nutzlasten gem. Tragwerksplanung = 29 kN/m²

Fußbodenaufbau in Abstimmung

| | |
|---|---|
| ca. 5mm | Stahlblech |
| 160 mm | Höhe drückfeste Wärmedämmung Schaumglas WLF 046 gem. Angabe Wärmeschutz |
| 10 mm | Bituminöse Abdichtung |
| | Stahlbetonsohle gem. Angabe Tragwerksplanung |

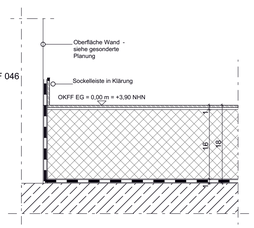



## Erdgeschoss Typ E.08

Technikräume mit Schachtverteiler
Nutzlasten gem. Tragwerksplanung = 5 kN/m²

Fußbodenaufbau in Abstimmung

| | |
|---|---|
| | Anstrich bzw. Grundierung |
| 10 mm | Zweikomponentige multifunktionale Bauwerksabdichtung |
| | Stahlbetonsohle gem. Angabe Tragwerksplanung |

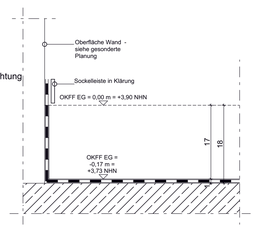


Baunull = 3,90 über Normalnull

Alle Maße sind vom Unternehmer zu prüfen und am Bau zu nehmen
Dieser Plan gilt nur in Verbindung mit der geprüften Statik und den einschlägigen Ausführungsbestimmungen!
Unstimmigkeiten sind unverzüglich der Bauleitung anzuzeigen!
Alle Quadratmeteranganben beziehen sich auf Fertigmaße!
Brüstungshöhen und Türöffnungsmaße beziehen sich auf OKFF!

Datenschutz: www.winking-froh.de/de/impressum

Stahlbeton
Betonfertigteil
KS-Mauerwerk
Vormauerziegel
Estrich
Estrichgips
Dämmung Hartschaum
Dämmung Mineralwolle
Kerndämmung Mineralwolle
Gipskarton Ständerwerk, 2-fach beplankt

ABKÜRZUNGEN:

Brandschutz:

| | |
|---|---|
| D | Tür, dichtschließend |
| DS | Tür, dichtschließend und selbstschließend |
| RS | Tür, rauchdicht und selbstschließend |
| T30 DS | T30 Tür, dichtschließend und selbstschl. |
| T30 RS | T30 Tür, rauchdicht und selbstschließend |
| T60 RS | T60 Tür, rauchdicht und selbstschließend |
| T90 DS | T90 Tür, dichtschließend und selbstschl. |
| F30 | feuerhemmend |
| F60 | hochfeuerhemmend |
| F60-M | hochfeuerhemmend, mechanisch stabil |
| F90 | feuerbeständig |

Raumstempel:

| | |
|---|---|
| NRF | Nettoraumfläche |
| LRH | Lichte Raumhöhe |
| BB | Bodenbelag |
| WB B | Wandbelag Stahlbeton |
| WB G | Wandbelag Gipskarton |
| DB | Deckenbelag |
| AHD | Abhangdecke |


| | |
|---|---|
| An./Anstr. | Anstrich |
| FI. | Fliesen |
| GP | Gipsputz |
| KZP | Kalkzementputz |
| Sp. | Spachtelung |
| Vl. | Vlies |

OKFF / OKRF — Oberkante Fertigfußboden / Oberkante Rohfußboden
RDV — Rohdeckenversprung

| Ind. | gez. | Datum | Änderung / Ergänzung |
|---|---|---|---|
| | | | |

| Projektnummer | Plannummer: | Index/Status: |
|---|---|---|
| 1677 | RHE-5-ARC-DT-BO-000-0001 | -00-v |

Projekt:
Elmshorn, Neubau Rathaus

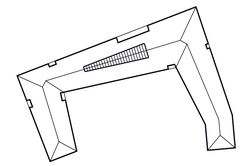

Bauherr:
Stadt Elmshorn c/o Gebäudemanagement
Schulstr. 15 D-25335 Elmshorn
T. +49 (0)40/ 12 34 56-0 F. +49 (0)40/ 12 34 56 78
rathaus-hochbau@elmshorn.de

Architekt:
Winking · Froh Architekten GmbH
St. Annenufer 5 D-20457 Hamburg
T. +49 (0)40/ 37 49 53-0 F. +49 (0)40/ 37 49 53 53
hamburg@winking-froh.de www.winking-froh.de

Arbeitsstand 11.09.2026

Phase: Ausführungsplanung
Planinhalt:
Detail Fußbodenaufbauten Erdgeschoss

| Proj-Nr. Bauh: | Freig. Bauherr: | Freig. Nutzer: | | | |
|---|---|---|---|---|---|
| | | | | | |
| Maßstab: | Format: | Verkleinerung: | gezeichnet: | geprüft: | Datum: |
| 1:5 | A0 (1189x841) | | PP | | 01.10.2024 |


## Regelgeschoss Typ R.01.1

Büroräume
Nutzlasten gem. Tragwerksplanung = 2 kN/m²

Besprechungsräume
Nutzlasten gem. Tragwerksplanung = 3 kN/m²

Werkstatt Hausm. 3.OG
Nutzlasten gem. Tragwerksplanung = 3 kN/m²


| | |
|---|---|
| 20 mm | Hochkantlamellenindustrieparkett Eiche, parallel verlegt, d=20mm, Rutschfestigkeitsklasse R9, vollflächig verklebt |
| 60 mm | Zementestrich DIN 18560, CT-F5 mit 1cm Randdämmstreifen + Trennlage PE-Folie |
| 20 mm | Mineralfaser- oder Polystyrol-Trittschalldämmplatten, s' ≤ 24 MN/m³ gem. Angabe Schallschutz |
| 80 mm | Druckfeste Dämmung zur Leitungsführung Haustechnik und Unterflurkanal, auf Rohbetondecke < 80 mm hoch. Hohlräume sind mit gebundener Schüttungen, z.B. Perlite bituminös ummantelt, zu schließen |
| | Stahlbetondecke gem. Angabe Tragwerksplanung |

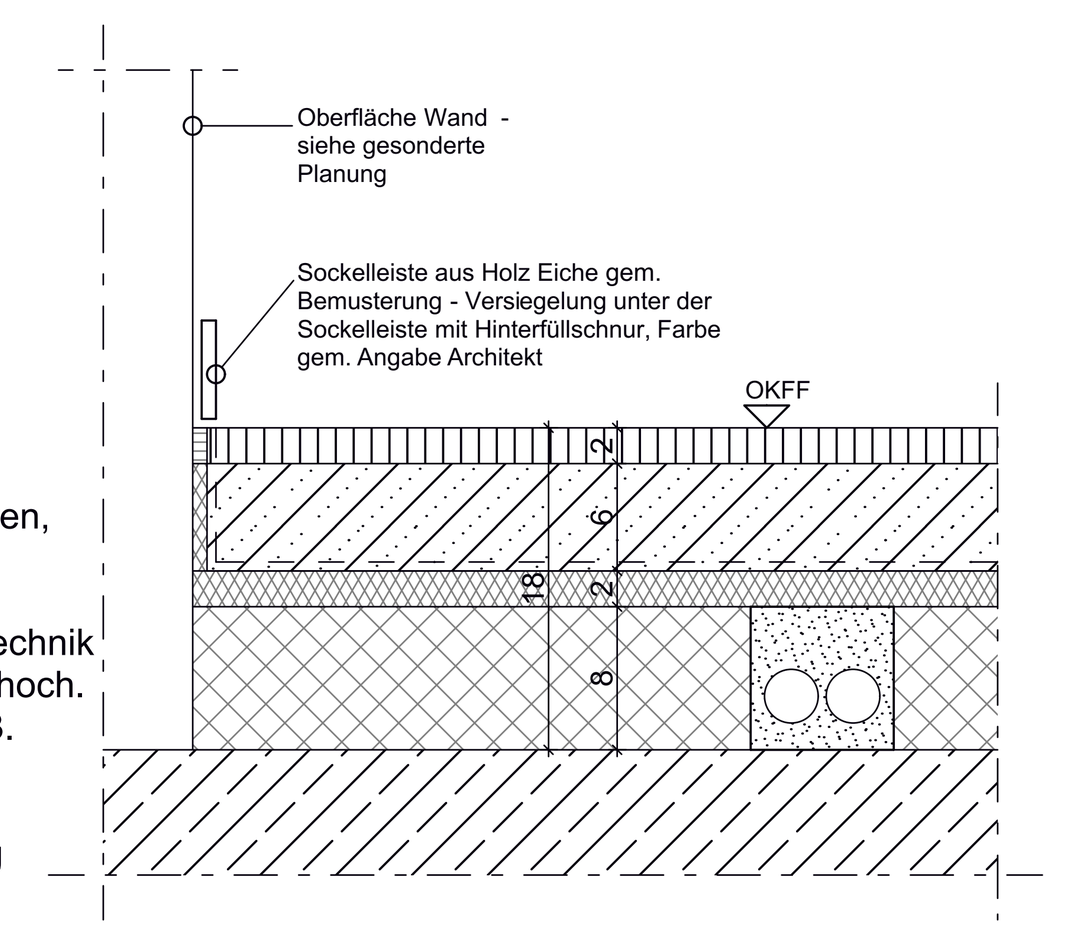


## Regelgeschoss Typ R.01.2

Büroräume
Nutzlasten gem. Tragwerksplanung = 2 kN/m²

| | |
|---|---|
| 20 mm | Hochkantlamellenindustrieparkett Eiche, parallel verlegt, d=20mm, Rutschfestigkeitsklasse R9, vollflächig verklebt |
| 60 mm | Zementestrich DIN 18560, CT-F5 mit 1cm Randdämmstreifen + Trennlage PE-Folie Mineralfaser- oder Polystyrol-Trittschalldämmplatten, WLF 040, s' ≤ 24 MN/m³ gem. Angabe Schallschutz |
| 20 mm | Stahlbetondecke gem. Angabe Tragwerksplanung |

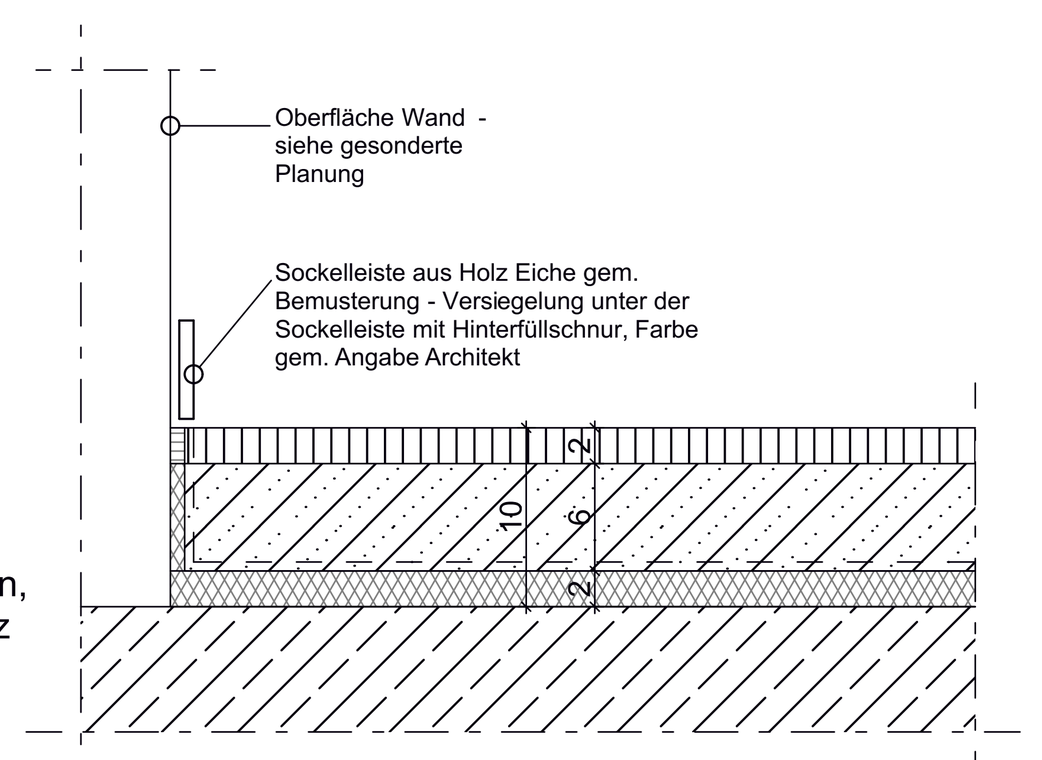



## Regelgeschoss Typ R.01.3

Besprechungsräume 2.OG Bereich Saal
Nutzlasten gem. Tragwerksplanung = 3 kN/m²

Stadtverordnetensaal
Nutzlasten gem. Tragwerksplanung = 3 kN/m²

| | |
|---|---|
| 20 mm | Hochkantlamellenindustrieparkett Eiche, parallel verlegt, d=20mm, Rutschfestigkeitsklasse R9, vollflächig verklebt |
| 80 mm | Zementestrich inkl. Heizrohre DIN 18560-CT-F5 mit 1cm Randdämmstreifen + Trennlage PE-Folie |
| 20 mm | Mineralfaser- oder Polystyrol-Trittschalldämmplatten, s' ≤ 45 MN/m³ gem. Angabe Schallschutz |
| 60 mm | Druckfeste Dämmung zur Leitungsführung Haustechnik, Leitungen auf Rohbetondecke < 60 mm hoch. Hohlräume sind mit gebundener Schüttungen, z.B. Perlite bituminös ummantelt, zu schließen. |
| | Stahlbetondecke gem. Angabe Tragwerksplanung |

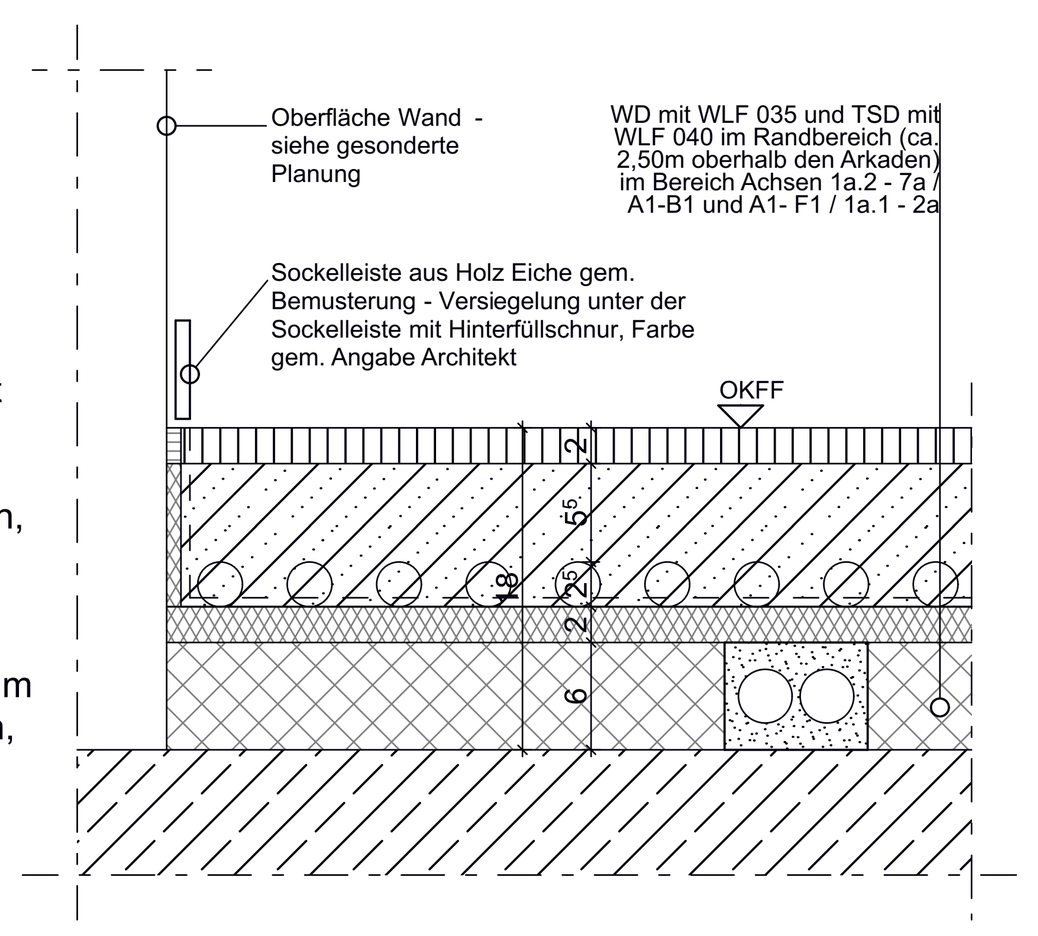



## Regelgeschoss Typ R.01.4

Büroräume
Nutzlasten gem. Tragwerksplanung = 2 kN/m²

Besprechungsräume
Nutzlasten gem. Tragwerksplanung = 3 kN/m²


| | |
|---|---|
| 20 mm | Hochkantlamellenindustrieparkett Eiche, parallel verlegt, d=20mm, Rutschfestigkeitsklasse R9, vollflächig verklebt |
| 60 mm | Kanaleinheit mit höhenverstellbarer Bürstenleiste |
| 20 mm | Mineralfaser- oder Polystyrol-Trittschalldämmplatten, s' ≤ 24 MN/m³ gem. Angabe Schallschutz |
| 50 mm | Druckfeste Dämmung zur Leitungsführung Haustechnik und Unterflurkanal, auf Rohbetondecke < 50 mm hoch. Hohlräume sind mit gebundener Schüttungen, z.B. Perlite bituminös ummantelt, zu schließen |
| 5 mm | Toleranz |
| | Stahlbetondecke gem. Angabe Tragwerksplanung |

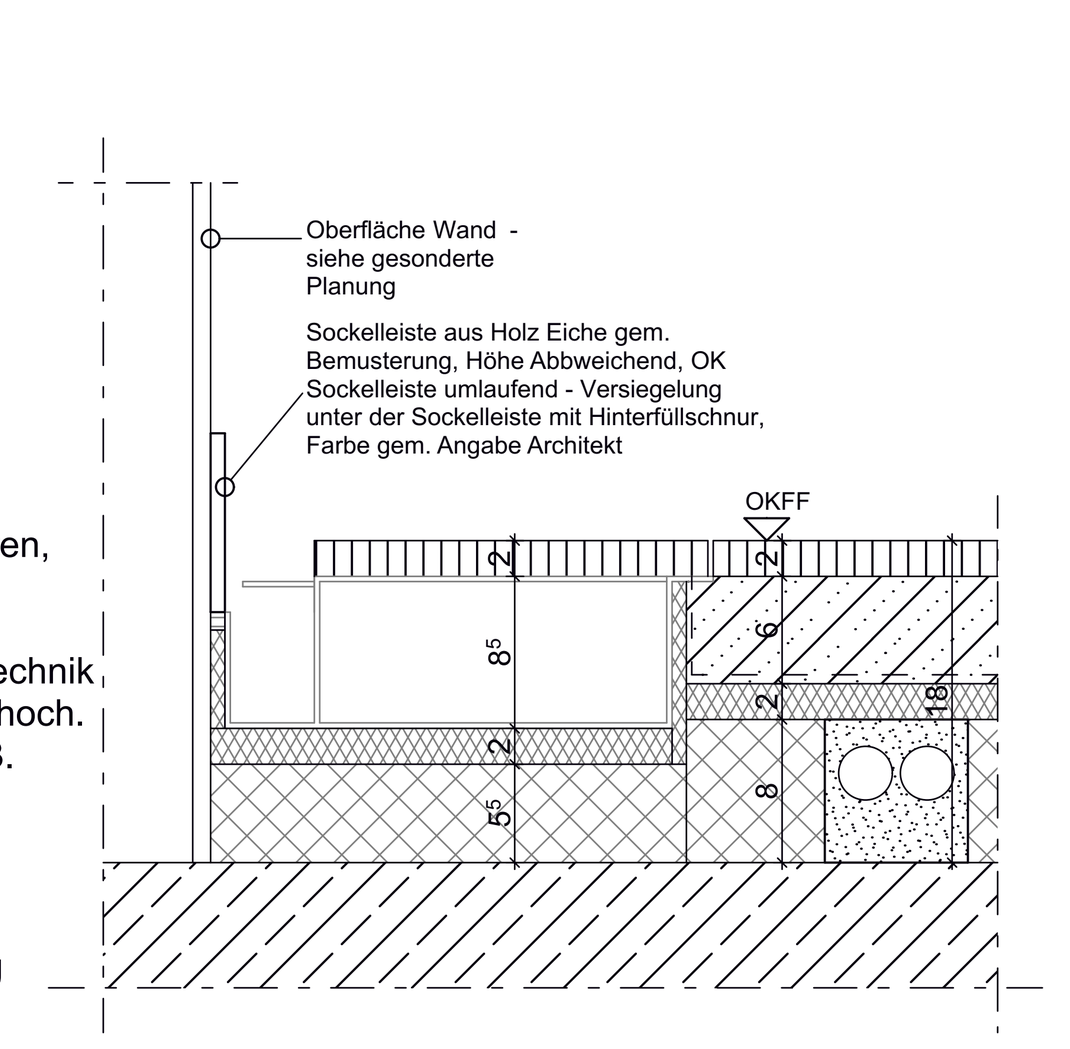


## Regelgeschoss Typ R.02.1

WCs incl. zugehörige Flure und Vorräume
Nutzlasten gem. Tragwerksplanung = 2 kN/m²

| | |
|---|---|
| 15 mm | Bodenfliesen, geklebt, Rutschfestigkeitsklasse R9 (WCs) - R10 (Umkleideräume), d=10mm Verbundabdichtung, AIV-F, W1-I, gem. Merkblatt des "Fachverband dt. Fliesengewerbe", chemikalienenbeständig (Reaktionsharz) |
| 65 mm | Zementestrich DIN 18560, CT-F5mit 1cm Randdämmstreifen (Baustoffklasse A1 im Bereich notwendigen Fluren) + Trennlage PE-Folie |
| 20 mm | Mineralfaser- oder Polystyrol-Trittschalldämmplatten, s' ≤ 49 MN/m³ gem. Angabe Schallschutz |
| 80 mm | Druckfeste Dämmung zur Leitungsführung Haustechnik und Unterflurkanal, auf Rohbetondecke < 80 mm hoch. Hohlräume sind mit gebundener Schüttungen, z.B. Perlite bituminös ummantelt, zu schließen |
| | Stahlbetondecke gem. Angabe Tragwerksplanung |

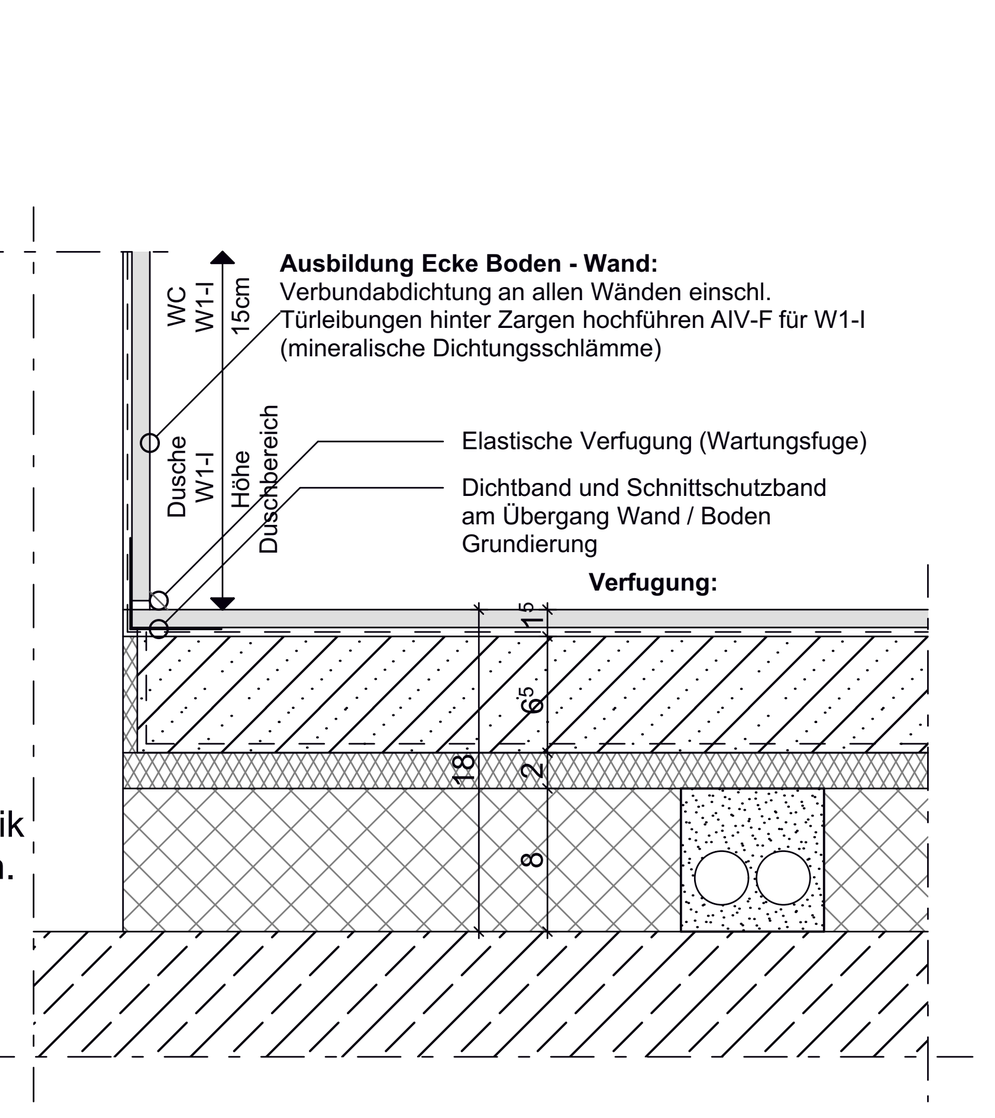



## Regelgeschoss Typ R.02.2

Lagerräume
Nutzlasten gem. Tragwerksplanung = 6 kN/m²

Flure
Nutzlasten gem. Tragwerksplanung = 2 kN/m²

Räume im 1.OG: A.1.114 (Stuhllager), A.1.115 (Lager) und A.1.113 (Flur zwischen den Räumen):
Druckfeste Dämmung mind. WLF 045 gem. Angabe Wärmeschutz

| | |
|---|---|
| 15 mm | Bodenfliesen, geklebt, Rutschfestigkeitsklasse R9 |
| 75 mm | Zementestrich DIN 18560-CT-F5 mit 1cm Randdämmstreifen (Baustoffklasse A1 im Bereich notwendigen Fluren) + Trennlage PE-Folie |
| 20 mm | Mineralfaser- oder Polystyrol-Trittschalldämmplatten, s' ≤ 49 MN/m³ gem. Angabe Schallschutz |
| 70 mm | Druckfeste Dämmung zur Leitungsführung Haustechnik, Leitungen auf Rohbetondecke < 80 mm hoch. Hohlräume sind mit gebundener Schüttungen, z.B. Perlite bituminös ummantelt, zu schließen |
| | Stahlbetondecke gem. Angabe Tragwerksplanung |

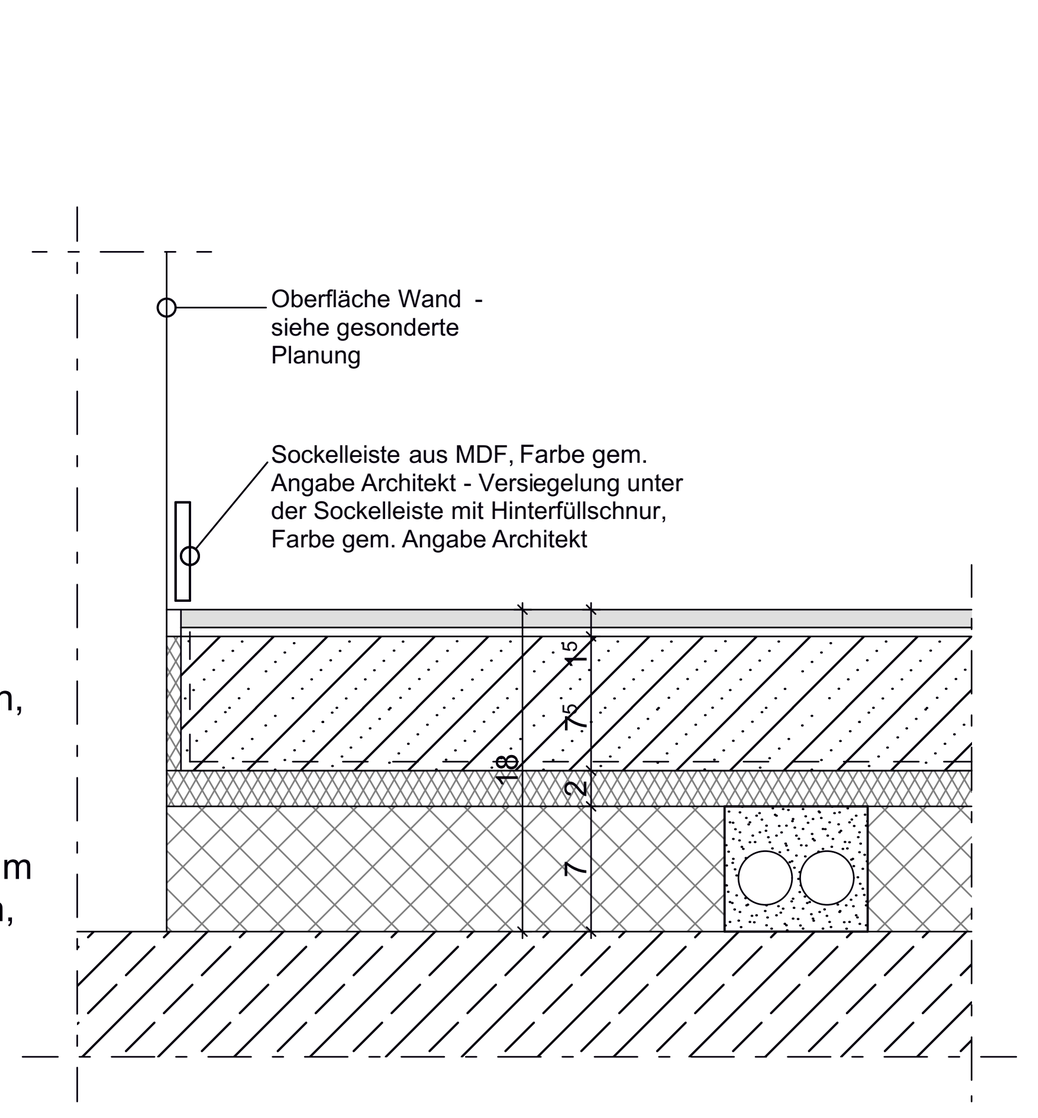



## Regelgeschoss Typ R.03.1

Atriumtreppe 1.OG (Bereich bis Aufzügen) und Flure
Stadtverordnetensaal 1.OG mit Fußbodenheizung
Nutzlasten gem. Tragwerksplanung = 5 kN/m²

Estrichdicke CT-F5 = 65 mm empfohlen
Estrichkomponente zur Erhöhung der Estrichgüte (Druck- und Biegezugfestigkeit) aufgrund Leitungsdämmung erforderlich
(ca. 150m² Bereich Achsen 7b-11b)

Atriumtreppe 2.OG und 3.OG mit Fußbodenheizung
Nutzlasten gem. Tragwerksplanung = 2 kN/m²

| | |
|---|---|
| 30 mm | Asphaltbelag, Gußasphalt, geschlieffen und versiegelt, Rutschfestigkeitsklasse R9, d=30mm + Trennlage aus Glasvlies, 2-lagig |
| 80 mm | Zementestrich inkl. Heizrohre DIN 18560-CT-F5 mit 1cm Randdämmstreifen (Baustoffklasse A1 im Bereich notwendigen Fluren) + Trennlage PE-Folie |
| 10 mm | gepresste Polyesterfasern / gebundenes Gummigranulat, s' ≤ 49 MN/m³ |
| 60 mm | Druckfeste Dämmung zur Leitungsführung Haustechnik, Leitungen auf Rohbetondecke < 60 mm hoch. Hohlräume sind mit gebundener Schüttungen, z.B. Perlite bituminös ummantelt, zu schließen |
| | Stahlbetondecke gem. Angabe Tragwerksplanung |

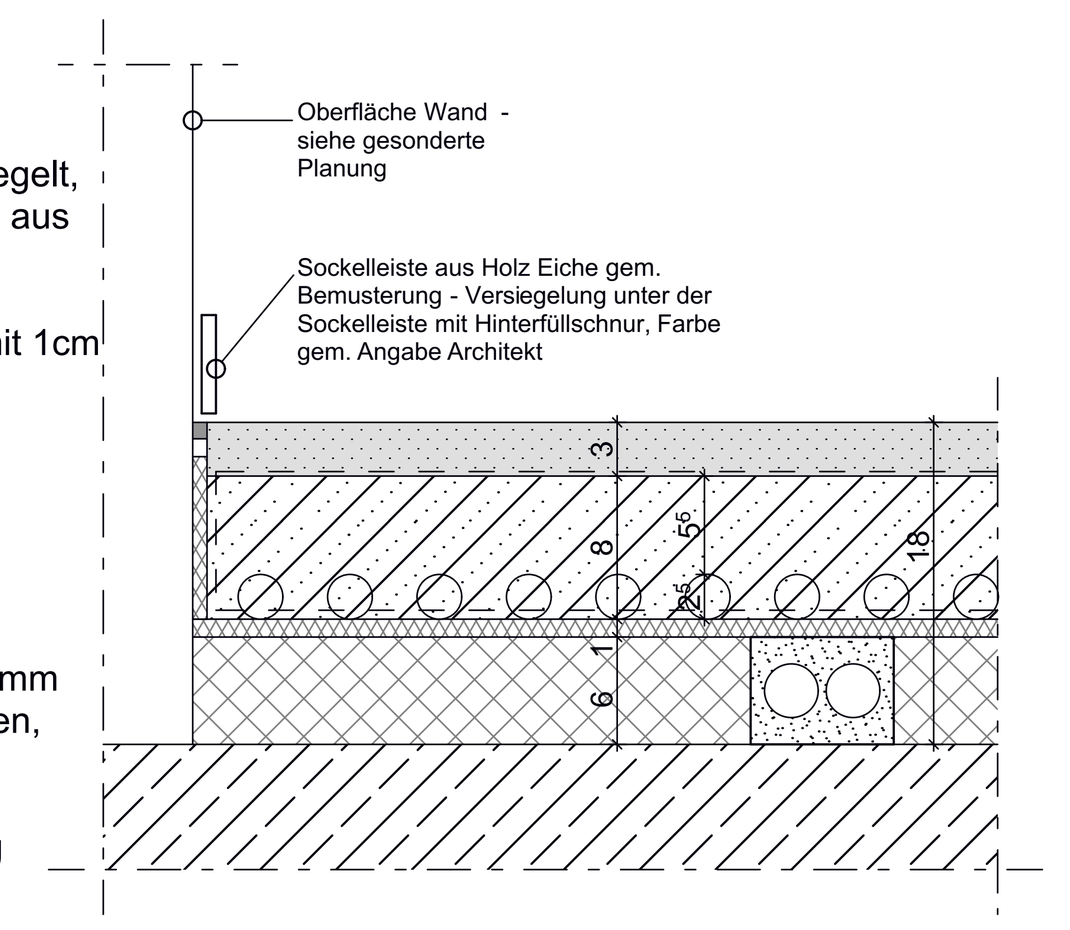


## Regelgeschoss Typ R.03.2

Atriumtreppe und Flure Bürobereiche 1.OG bis 3.OG
Nutzlasten gem. Tragwerksplanung = 2 kN/m²


Nebenräume 3.OG
Nutzlasten gem. Tragwerksplanung = 6 kN/m²

Treppenraum TRH3
Nutzlasten gem. Tragwerksplanung = 3 kN/m²

Treppenräume TRH1 und TRH2 (nur Hauptpodeste)
Nutzlasten gem. Tragwerksplanung = 5 kN/m²

Nebenräume Büros (z.B. Teeküchen, Copy, usw.)
Nutzlasten gem. Tragwerksplanung = 2 kN/m²


| | |
|---|---|
| 30 mm | Asphaltbelag, Gußasphalt, geschlieffen und versiegelt, Rutschfestigkeitsklasse R9, d=30mm + Trennlage aus Glasvlies, 2-lagig |
| 70 mm | Zementestrich DIN 18560-CT-F5 mit 1cm Randdämmstreifen (Baustoffklasse A1 im Bereich notwendigen Fluren) + Trennlage PE-Folie |
| 20 mm | Mineralfaser- oder Polystyrol-Trittschalldämmplatten, s' ≤ 49 MN/m³ gem. Angabe Schallschutz |
| 60 mm | Druckfeste Dämmung zur Leitungsführung Haustechnik, Leitungen auf Rohbetondecke < 70 mm hoch. Hohlräume sind mit gebundener Schüttungen, z.B. Perlite bituminös ummantelt, zu schließen |
| | Stahlbetondecke gem. Angabe Tragwerksplanung |

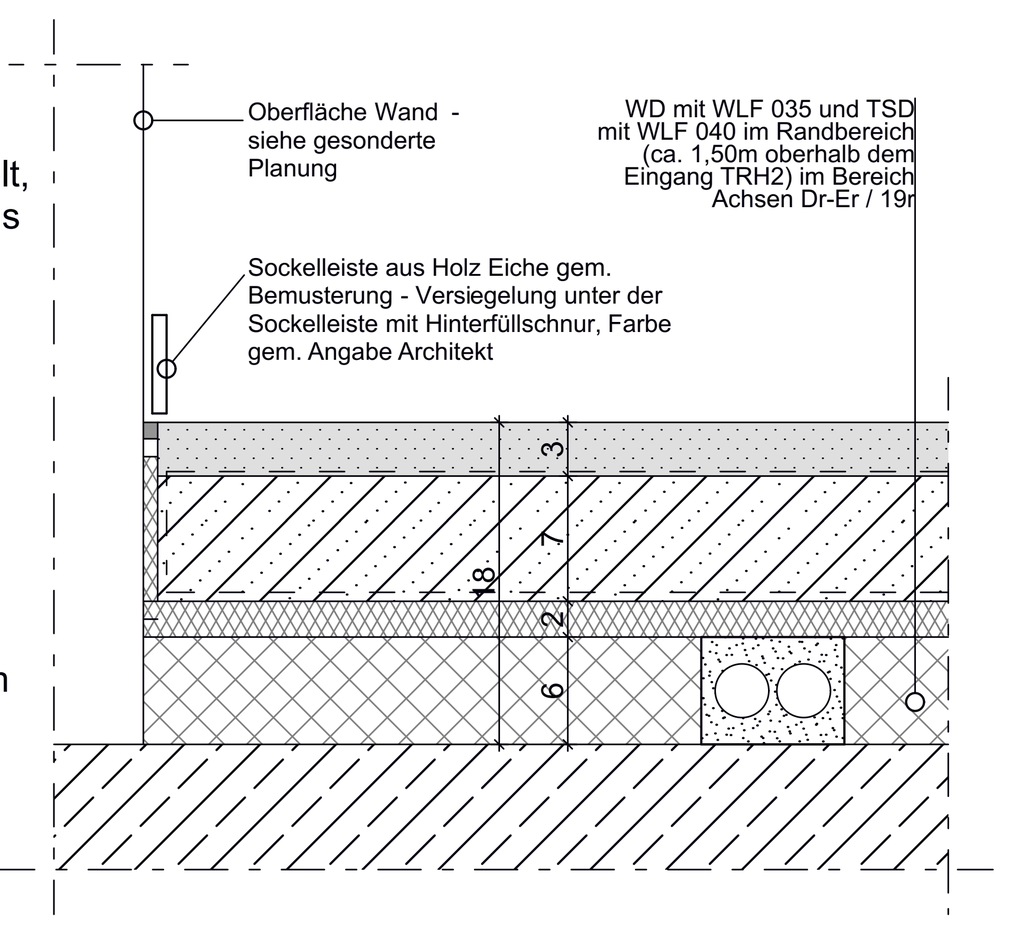


## Regelgeschoss Typ R.04.1

Technikräume
Nutzlasten gem. Tragwerksplanung = 5 kN/m²

| | |
|---|---|
| 5 mm | Vinyl Bodenbelag, geklebt, Rutschfestigkeitsklasse R9, d=2mm |
| 70 mm | Zementestrich DIN 18560-CT-F5 mit 1cm Randdämmstreifen + Trennlage PE-Folie |
| 20 mm | Mineralfaser- oder Polystyrol-Trittschalldämmplatten, s' ≤ 49 MN/m³ gem. Angabe Schallschutz |
| 80 mm | Druckfeste Dämmung zur Leitungsführung Haustechnik, Leitungen auf Rohbetondecke < 90 mm hoch. Hohlräume sind mit gebundener Schüttungen, z.B. Perlite bituminös ummantelt, zu schließen |
| 5 mm | Toleranz |
| | Stahlbetondecke gem. Angabe Tragwerksplanung |

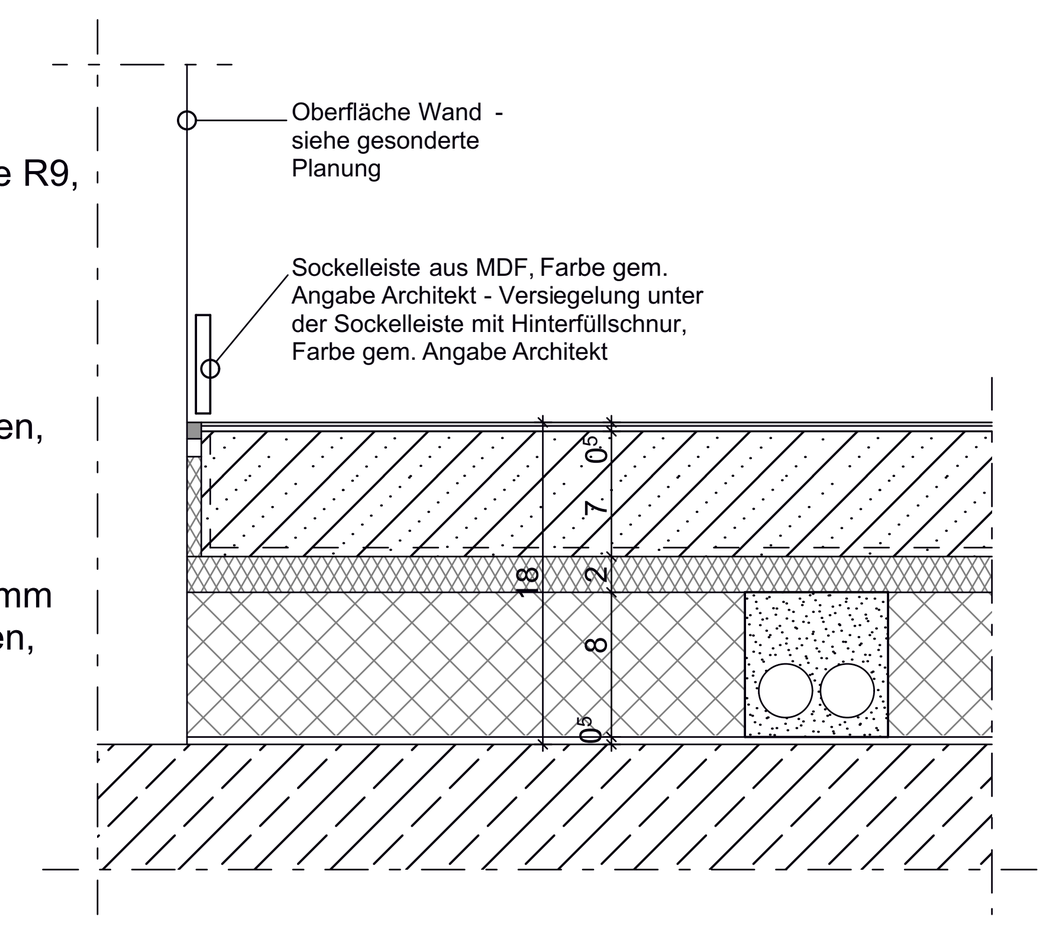



## Regelgeschoss Typ R.04.2

Technikräume ELT
Nutzlasten gem. Tragwerksplanung = 5 kN/m²
Doppelboden Technikräume **ohne besondere schalltechnischen Anforderungen**:
- Achse J und G (1.- bis 3.OG)
- Achse 17-18 (2.- und 3.OG)

Doppelboden Technikräume mit schalltechnischen Anforderungen bzw. **maßgebender Trittschallminderung ΔLw ≥ 26 dB** aufgrund schutzbedürftiger angrenzenden Räume:
- Achse 17-18 im 1.OG
- Achse 7 / A im 1.OG
- Achse 3-5 / A im 3.OG

| | |
|---|---|
| 5 mm | Vinyl Bodenbelag, ableitfähig, geklebt, Rutschfestigkeitsklasse R9, d=2mm |
| 40 mm (ca.) | Doppembodensystem auf höhenverstellbaren verzinkten Stahlstützen und Auflageplättchen zur Schallentkopplung, Platten aus faserverstärktem Calciumsulfat |
| 135 mm | Hohlraum für Installationen |
| | Stahlbetonsohle gem. Angabe Tragwerksplanung |

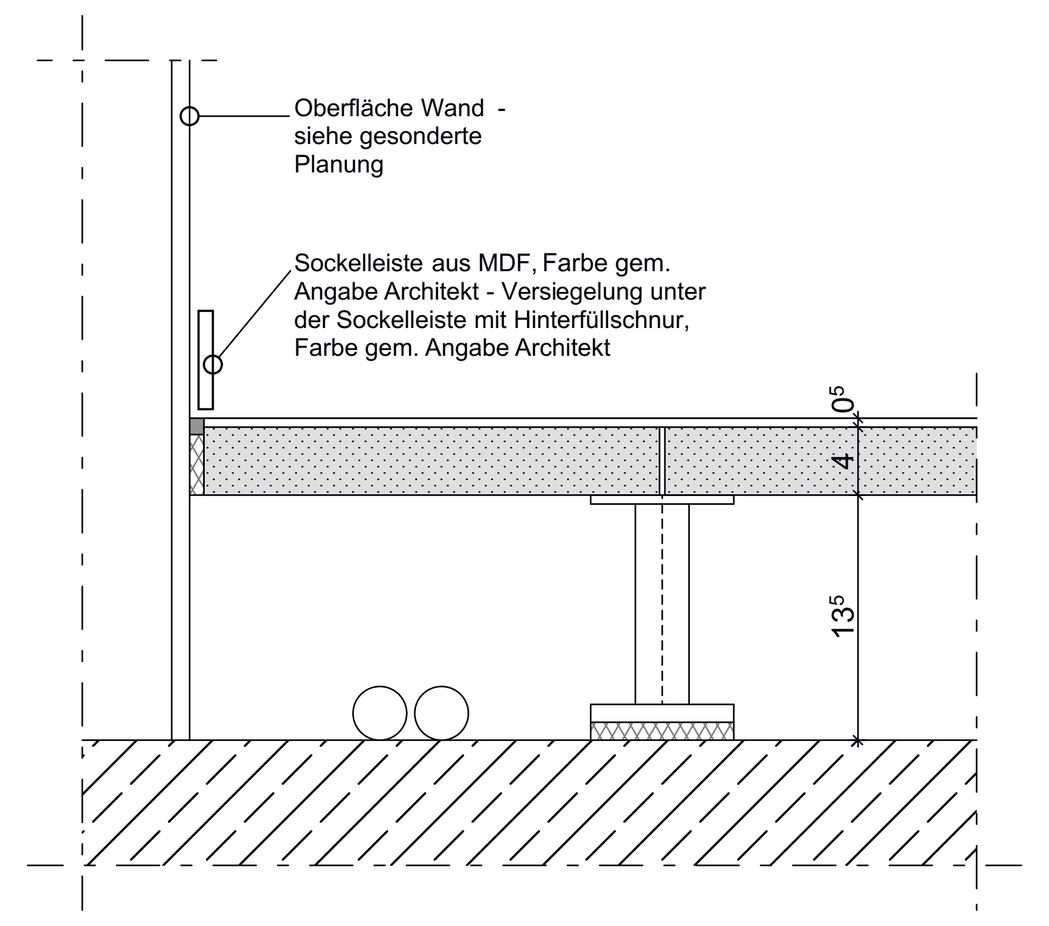



## Regelgeschoss Typ R.05

Treppenraum TRH3 (Haupt- und Zwischenpodeste)
Nutzlasten gem. Tragwerksplanung = 5 kN/m²

Technikraum 3.OG (Lüftung)
Nutzlasten gem. Tragwerksplanung = 5 kN/m²


| | |
|---|---|
| 75 mm | Zementestrich mit Anstrich DIN 18560-CT-F5 mit 1cm Randdämmstreifen + Trennlage PE-Folie |
| 20 mm | Mineralfaser- oder Polystyrol-Trittschalldämmplatten, s' ≤ 49 MN/m³ gem. Angabe Schallschutz |
| 80 mm | Druckfeste Dämmung zur Leitungsführung Haustechnik, Leitungen auf Rohbetondecke < 90 mm hoch. Hohlräume sind mit gebundener Schüttungen, z.B. Perlite bituminös ummantelt, zu schließen |
| 5 mm | Toleranz |
| | Stahlbetondecke gem. Angabe Tragwerksplanung |

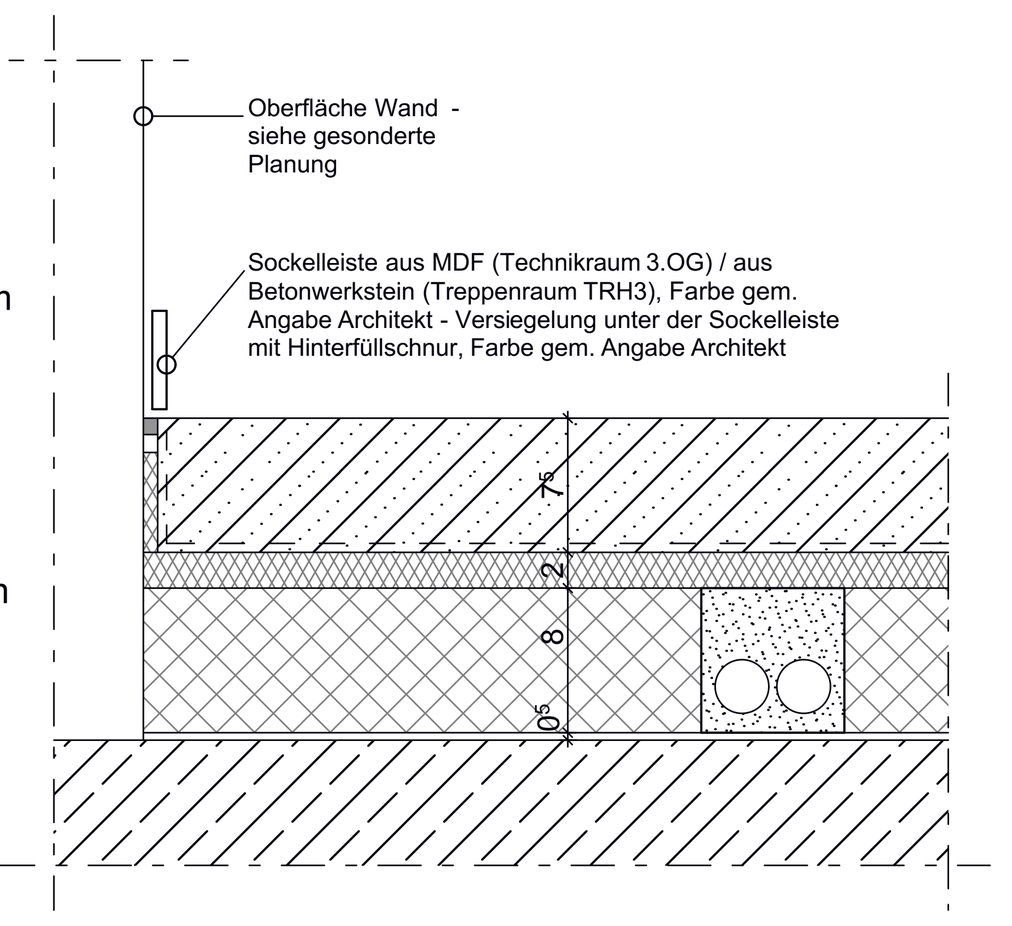


## Regelgeschoss Typ T.01

Treppenraum TRH3 (Treppenläufe und Zwischenpodeste)
Nutzlasten gem. Tragwerksplanung = 5 kN/m²


| | |
|---|---|
| XX mm | Stahlbetonfertigteil mit SB4-Qualität gem. Angabe Tragwerksplanung |

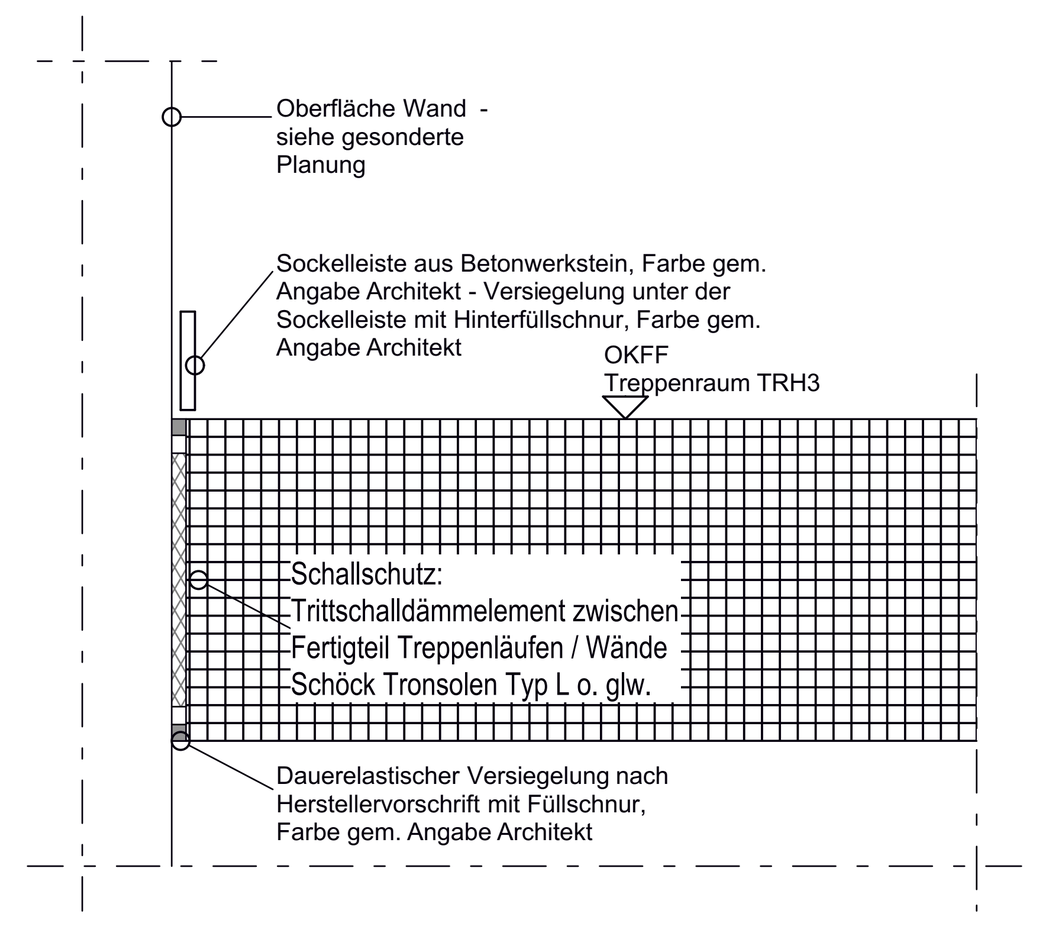


## Regelgeschoss Typ T.02

Treppenräume TRH1 und TRH2 (Treppenläufe und Zwischenpodeste)
Nutzlasten gem. Tragwerksplanung = 5 kN/m²


| | |
|---|---|
| 40 mm | Feinsteinzeug, Rutschfestigkeitsklasse R9 , d=10mm, Mörtelbett 25mm |
| | Stahlbetonfertigteil gem. Angabe Tragwerksplanung |

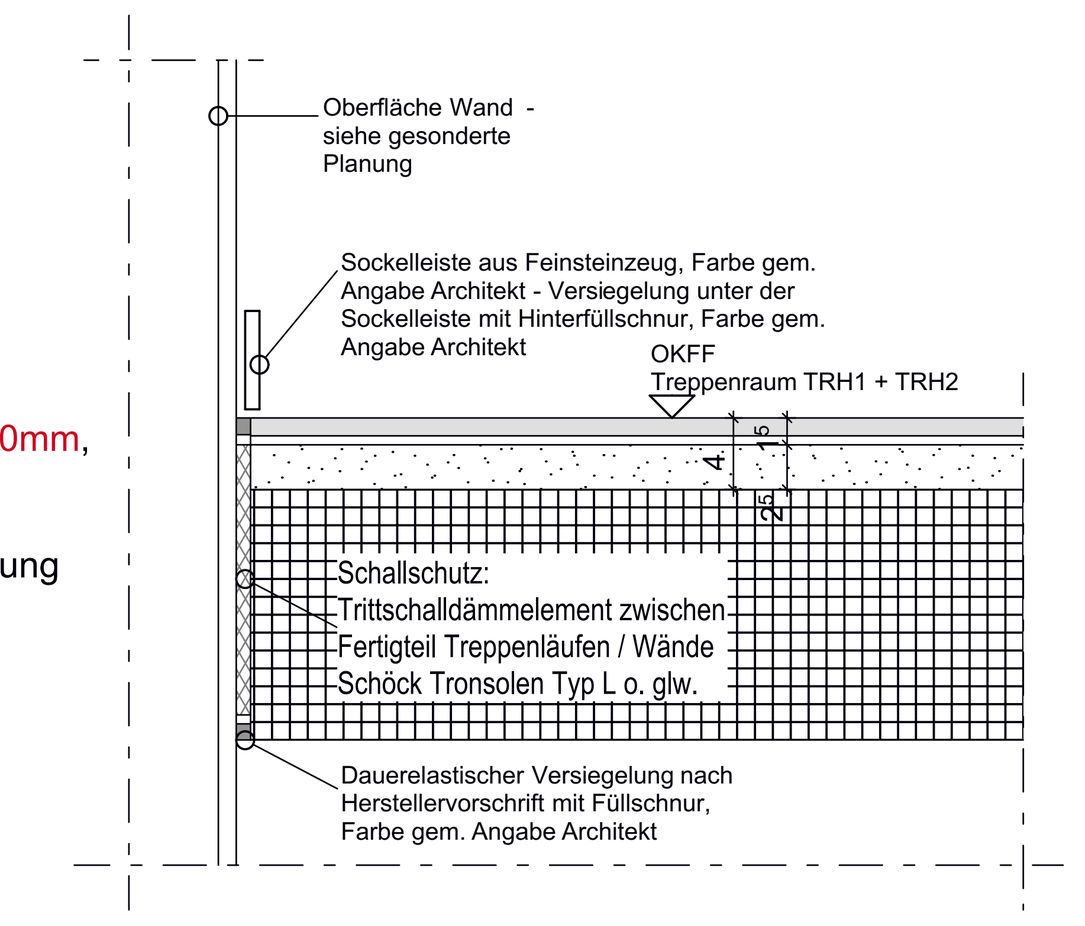


## Regelgeschoss Typ T.03

Treppe Halle (Treppenläufe und Zwischenpodeste)
Nutzlasten gem. Tragwerksplanung = 5 kN/m²

| | |
|---|---|
| 50 mm | Betonwerkstein Setz- und Winkelstufen, Rutschfestigkeitsklasse R9 , d=50mm |
| 10 mm | gepresste Polyesterfasern / gebundenes Gummigranulat, s' ≤ 49 MN/m³ |
| 15 mm | Dünnbettmörtel mti Ausgleichschicht |
| | Stufe bzw. Decke aus Stahl gem. Angabe Tragwerksplanung |

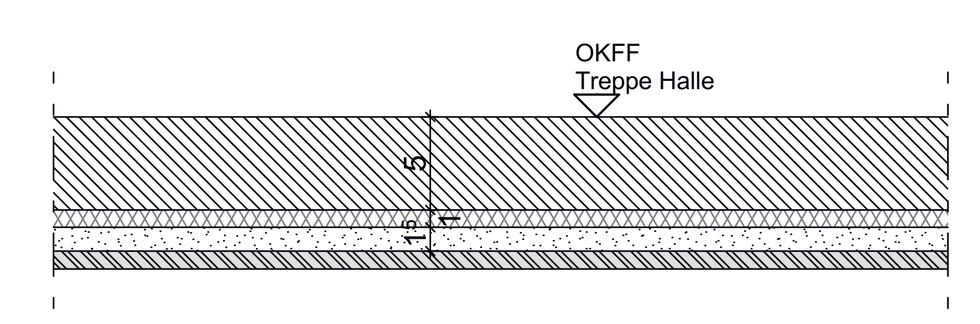


Baunull = 3,90 über Normalnull

Alle Maße sind vom Unternehmer zu prüfen und am Bau zu nehmen
Dieser Plan gilt nur in Verbindung mit der geprüften Statik und den einschlägigen Ausführungsbestimmungen!
Unstimmigkeiten sind unverzüglich der Bauleitung anzuzeigen!
Alle Quadratmeterangaben beziehen sich auf Fertigmaße!
Brüstungshöhen und Türöffnungsmaße beziehen sich auf OKFF!

Datenschutz: www.winking-froh.de/de/impressum

Stahlbeton
Betonfertigteil
KS-Mauerwerk
Vormauerziegel
Estrich
Estrichgips
Dämmung Hartschaum
Dämmung Mineralwolle
Kerndämmung Mineralwolle
Gipskarton Ständerwerk, 2-fach beplankt

ABKÜRZUNGEN:

Brandschutz:

| | |
|---|---|
| D | Tür, dichtschließend |
| DS | Tür, dichtschließend und selbstschließend |
| RS | Tür, rauchdicht und selbstschließend |
| T30 DS | T30 Tür, dichtschließend und selbstschl. |
| T30 RS | T30 Tür, rauchdicht und selbstschließend |
| T60 RS | T60 Tür, rauchdicht und selbstschließend |
| T90 DS | T90 Tür, dichtschließend und selbstschl. |
| F30 | feuerhemmend |
| F60 | hochfeuerhemmend |
| F60-M | hochfeuerhemmend, mechanisch stabil |
| F90 | feuerbeständig |

Raumstempel:

| | |
|---|---|
| NRF | Nettoraumfläche |
| LRH | Lichte Raumhöhe |
| BB | Bodenbelag |
| WB B | Wandbelag Stahbeton |
| WB G | Wandbelag Gipskarton |
| DB | Deckenbelag |
| AHD | Abhangdecke |


| | |
|---|---|
| An./Anstr. | Anstrich |
| Fl. | Fliesen |
| GP | Gipsputz |
| KZP | Kalkzementputz |
| Sp. | Spachtelung |
| Vl. | Vlies |

| | |
|---|---|
| OKFF | Oberkante Fertigfußboden |
| OKRF | Oberkante Rohfußboden |
| RDV | Rohdeckenversprung |

| Ind. | gez. | Datum | Änderung / Ergänzung |
|---|---|---|---|

| Projektnummer | Plannummer: | Index/Status: |
|---|---|---|
| 1677 | RHE-5-ARC-DT-BO-000-0002 | -00-v |

Projekt: Elmshorn, Neubau Rathaus

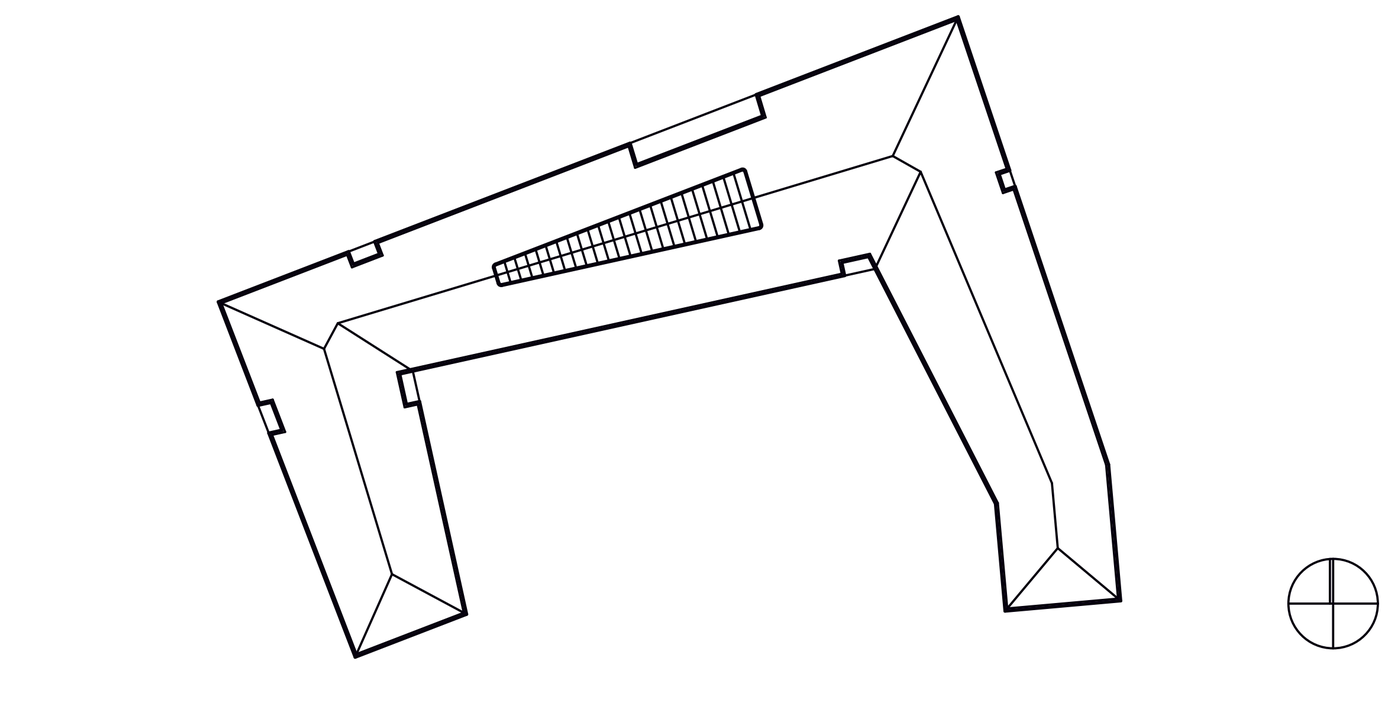


Bauherr:
Stadt Elmshorn c/o Gebäudemanagement
Schulstr. 15 D-25335 Elmshorn
T. +49 (0)40/ 12 34 56-0 F. +49 (0)40/ 12 34 56 78
rathaus-hochbau@elmshorn.de

Architekt:
Winking · Froh Architekten GmbH
St. Annenufer 5 D-20457 Hamburg
T. +49 (0)40/ 37 49 53-0 F. +49 (0)40/ 37 49 53 53
hamburg@winking-froh.de www.winking-froh.de


Arbeitsstand 11.09.2026

Phase: Ausführungsplanung

Planinhalt: Detail Fußbodenaufbauten Regelgeschosse

| Proj-Nr. Bauh: | Freig. Bauherr: | Freig. Nutzer: | | | |
|---|---|---|---|---|---|
| Maßstab: 1:5 | Format: A0 (1189x841) | Verkleinerung: | gezeichnet: PP | geprüft: | Datum: 01.10.2024 |


# Erdgeschoss Typ E.07

Sprinklertank

Nutzlasten gem. Tragwerksplanung = 29 kN/m²

Fußbodenaufbau in Abstimmung

| | |
|---|---|
| ca. 5mm | Stahlblech |
| 160 mm | Höhe drückfeste Wärmedämmung Schaumglas WLF 046 gem. Angabe Wärmeschutz |
| 10 mm | Bituminöse Abdichtung |
| | Stahlbetonsohle gem. Angabe Tragwerksplanung |

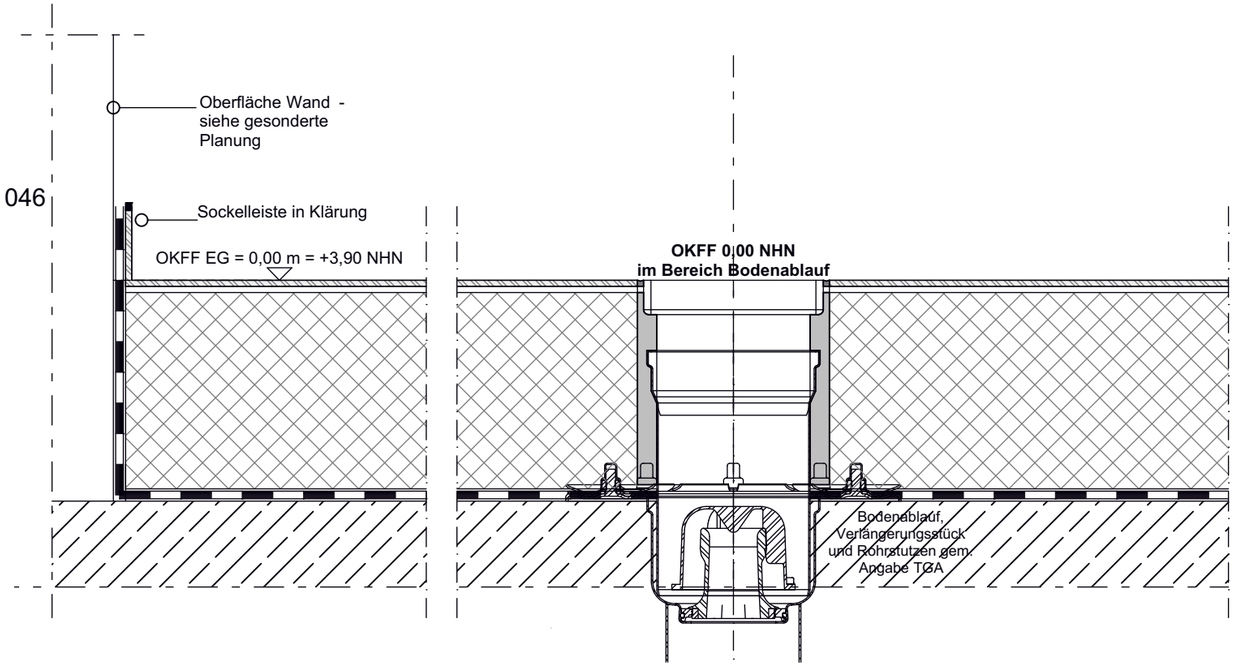




# Erdgeschoss Typ E.07

Sprinklertank

Nutzlasten gem. Tragwerksplanung = 29 kN/m²

Fußbodenaufbau in Abstimmung

| | |
|---|---|
| ca. 5mm | Stahlblech |
| 160 mm | Höhe drückfeste Wärmedämmung Schaumglas WLF 046 gem. Angabe Wärmeschutz |
| 10 mm | Bituminöse Abdichtung |
| | Stahlbetonsohle gem. Angabe Tragwerksplanung |

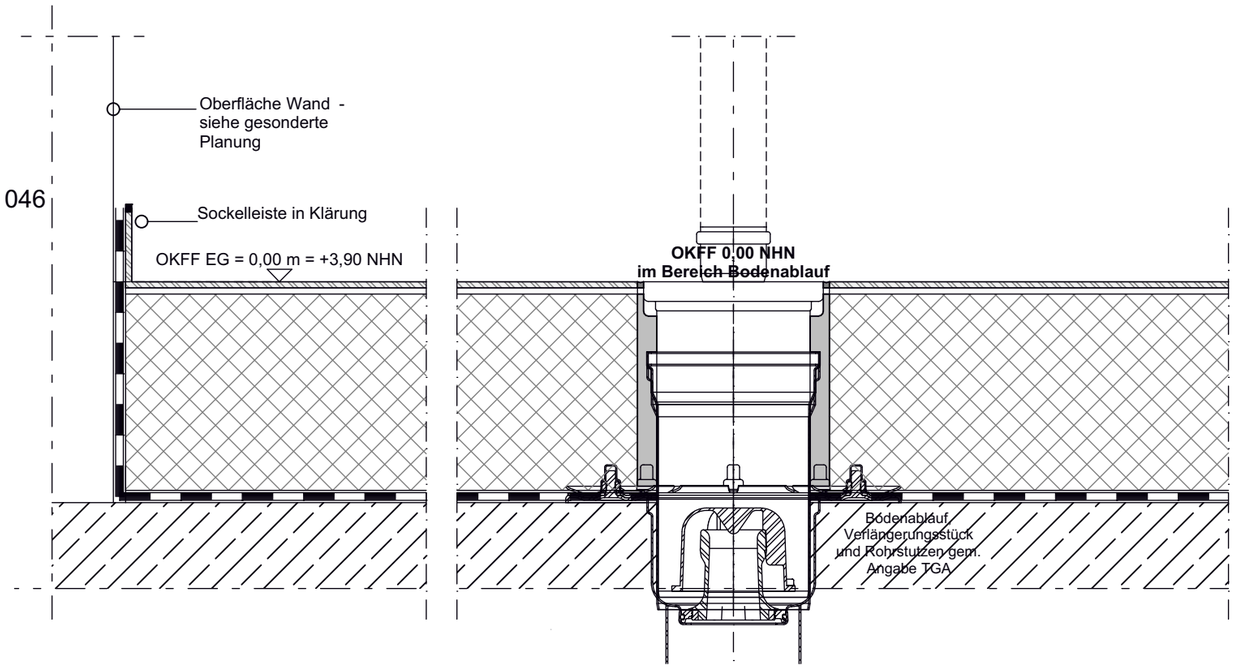
Plannummer: RHE-5-ARC-DT-BO-000-0040

Index/Status: -00-v

Baunull = 3,90 m über Normalnull

Alle Maße sind vom Unternehmer zu prüfen und am Bau zu nehmen!
Dieser Plan gilt nur in Verbindung mit der geprüften Statik und den einschlägigen Ausführungsbestimmungen!
Unstimmigkeiten sind unverzüglich der Bauleitung anzuzeigen!
Alle Quadratmeterangaben beziehen sich auf Fertigmaße!
Brüstungshöhen und Türöffnungsmaße beziehen sich auf OKFF!

Datenschutz:
www.winking-froh.de/de/kontakt/impressum

| Ind. | gez. | Datum | Änderung / Ergänzung |
|---|---|---|---|

Projektnummer: 1677

Projekt: Elmshorn, Neubau Rathaus


Bauherr:
Stadt Elmshorn c/o Gebäudemanagement
Schulstr. 15 D-25335 Elmshorn
T. +49 (0)40/ 12 34 56-0
F. +49 (0)40/ 12 34 56 78
rathaus-hochbau@elmshorn.de

Architekt:
Winking · Froh Architekten GmbH
St. Annenufer 5 D-20457 Hamburg
T. +49 (0)40/ 37 49 53-0
F. +49 (0)40/ 37 49 53 53
hamburg@winking-froh.de
www.winking-froh.de


VORABZUG 07.08.2026

Phase: Ausführungsplanung


Planinhalt: Detail Bodenaubäufe Sprinklerzentrale

| Format: | | |
|---|---|---|
| A3 (420x297) | | |
| Maßstab: | Gezeichnet: | Datum: |
| 1:5 | PP | |

# Erdgeschoss Typ E.02.1

WCs incl. Vorräume
Nutzlasten gem. Tragwerksplanung = 2 kN/m²

| | |
|---|---|
| 15 mm | Bodenfliesen, geklebt, Rutschfestigkeitsklasse R9, d=10mm |
| Abdichtung in Klärung | Verbundabdichtung AIV-F, W1-I, gem. Merkblatt des "Fachverband dt. Fliesengewerbe", chemikalienenbeständig (Reaktionsharz) |
| 55 mm | Zementestrich DIN 18560, CT-F5 mit 1cm Randdämmstreifen + Trennlage PE-Folie sd >20m |
| 20 mm | Mineralfaser- oder Polystyrol-Trittschalldämmplatten, s‘ ≤ 49 MN/m³, WLF 040 gem. Angabe Schallschutz |
| 60 mm | Druckfeste Dämmung zur Leitungsführung Haustechnik, Leitungen < 60 mm hoch. Hohlräume sind mit gebundener Schüttungen, z.B. Perlite bituminös ummantelt, zu schließen. PUR WLF 024 gem. Angabe Wärmeschutz |
| 20 mm | Drückfeste Wärmedämmung PUR WLF 024 gem. Angabe Wärmeschutz |
| 10 mm | Zweikomponentige multifunktionale Bauwerksabdichtung |
| | Stahlbetonsohle gem. Angabe Tragwerksplanung |

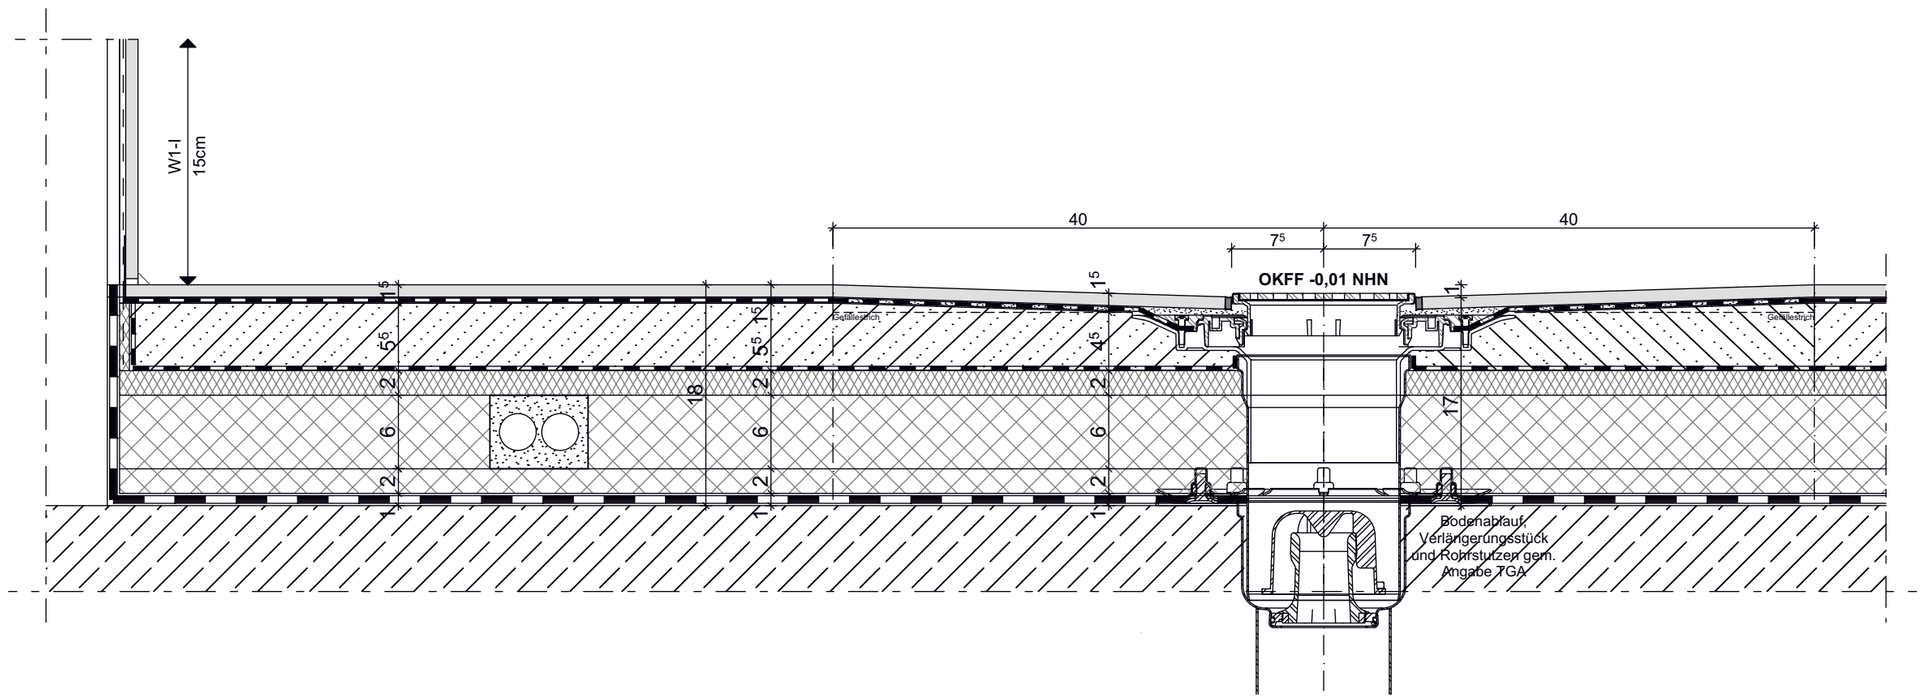


Plannummer: RHE-5-ARC-DT-BO-000-0041
Index/Status: -00-v

Baunull = 3,90 m über Normalnull

Alle Maße sind vom Unternehmer zu prüfen und am Bau zu nehmen!
Dieser Plan gilt nur in Verbindung mit der geprüften Statik und den einschlägigen Ausführungsbestimmungen!
Unstimmigkeiten sind unverzüglich der Bauleitung anzuzeigen!
Alle Quadratmeterangaben beziehen sich auf Fertigmaße!
Brüstungshöhen und Türöffnungsmaße beziehen sich auf OKFF!

Datenschutz:
www.winking-froh.de/de/kontakt/impressum

| Ind. | gez. | Datum | Änderung / Ergänzung |
|---|---|---|---|

Projektnummer:
1677

Projekt:
Elmshorn, Neubau Rathaus


Bauherr:
Stadt Elmshorn c/o
Gebäudemanagement
Schulstr. 15 D-25335 Elmshorn
T. +49 (0)40/ 12 34 56-0
F. +49 (0)40/ 12 34 56 78
rathaus-hochbau@elmshorn.de

Architekt:
Winking · Froh Architekten GmbH
St. Annenufer 5 D-20457 Hamburg
T. +49 (0)40/ 37 49 53-0
F. +49 (0)40/ 37 49 53 53
hamburg@winking-froh.de
www.winking-froh.de


VORABZUG 07.08.2026

Phase:
Ausführungsplanung

Planinhalt:
Deteil Bodenaubäufe WC-Räume Erdgeschoss


| Format: | | |
|---|---|---|
| A3 (420x297) | | |
| Maßstab: | Gezeichnet: | Datum: |
| 1:5 | PP | |

# Erdgeschoss Typ E.02.4

Lager Reinigung 1
Nutzlasten gem. Tragwerksplanung = 5 kN/m²

Lager Reinigung 1 mit 5 KN/m² > 65 mm CT-F5 empfohlen
Estrichkomponente zur Erhöhung der Estrichgüte (Druck- und Biegezugfestigkeit) aufgrund Gefälleestrichs erforderlich (ca. 18m²)

| | |
|---|---|
| 15 mm | Bodenfliesen, geklebt, Rutschfestigkeitsklasse R9, d=10mm, Verbundabdichtung AIV-F, W2-I, gem. Merkblatt des "Fachverband dt. Fliesengewerbe", chemikalienenbeständig (Reaktionsharz) |
| 65 / 55 mm | Zementestrich DIN 18560, CT-F5 mit 1cm Randdämmstreifen (Baustoffklasse A1 im Bereich notwendigen Fluren) + Trennlage PE-Folie sd >20m |
| 10 mm | gepresste Polyesterfasern / gebundenes Gummigranulat, s‘ ≤ 49 MN/m³ |
| 60 mm | Druckfeste Dämmung zur Leitungsführung Haustechnik und Unterflurkanal, < 60 mm hoch. Hohlräume sind mit gebundener Schüttungen, z.B. Perlite bituminös ummantelt, zu schließen. PUR WLF 024 gem. Angabe Wärmeschutz |
| 20 mm | Drückfeste Wärmedämmung PUR WLF 024 gem. Angabe Wärmeschutz |
| 10 mm | Zweikomponentige multifunktionale Bauwerksabdichtung |
| | Stahlbetonsohle gem. Angabe Tragwerksplanung |

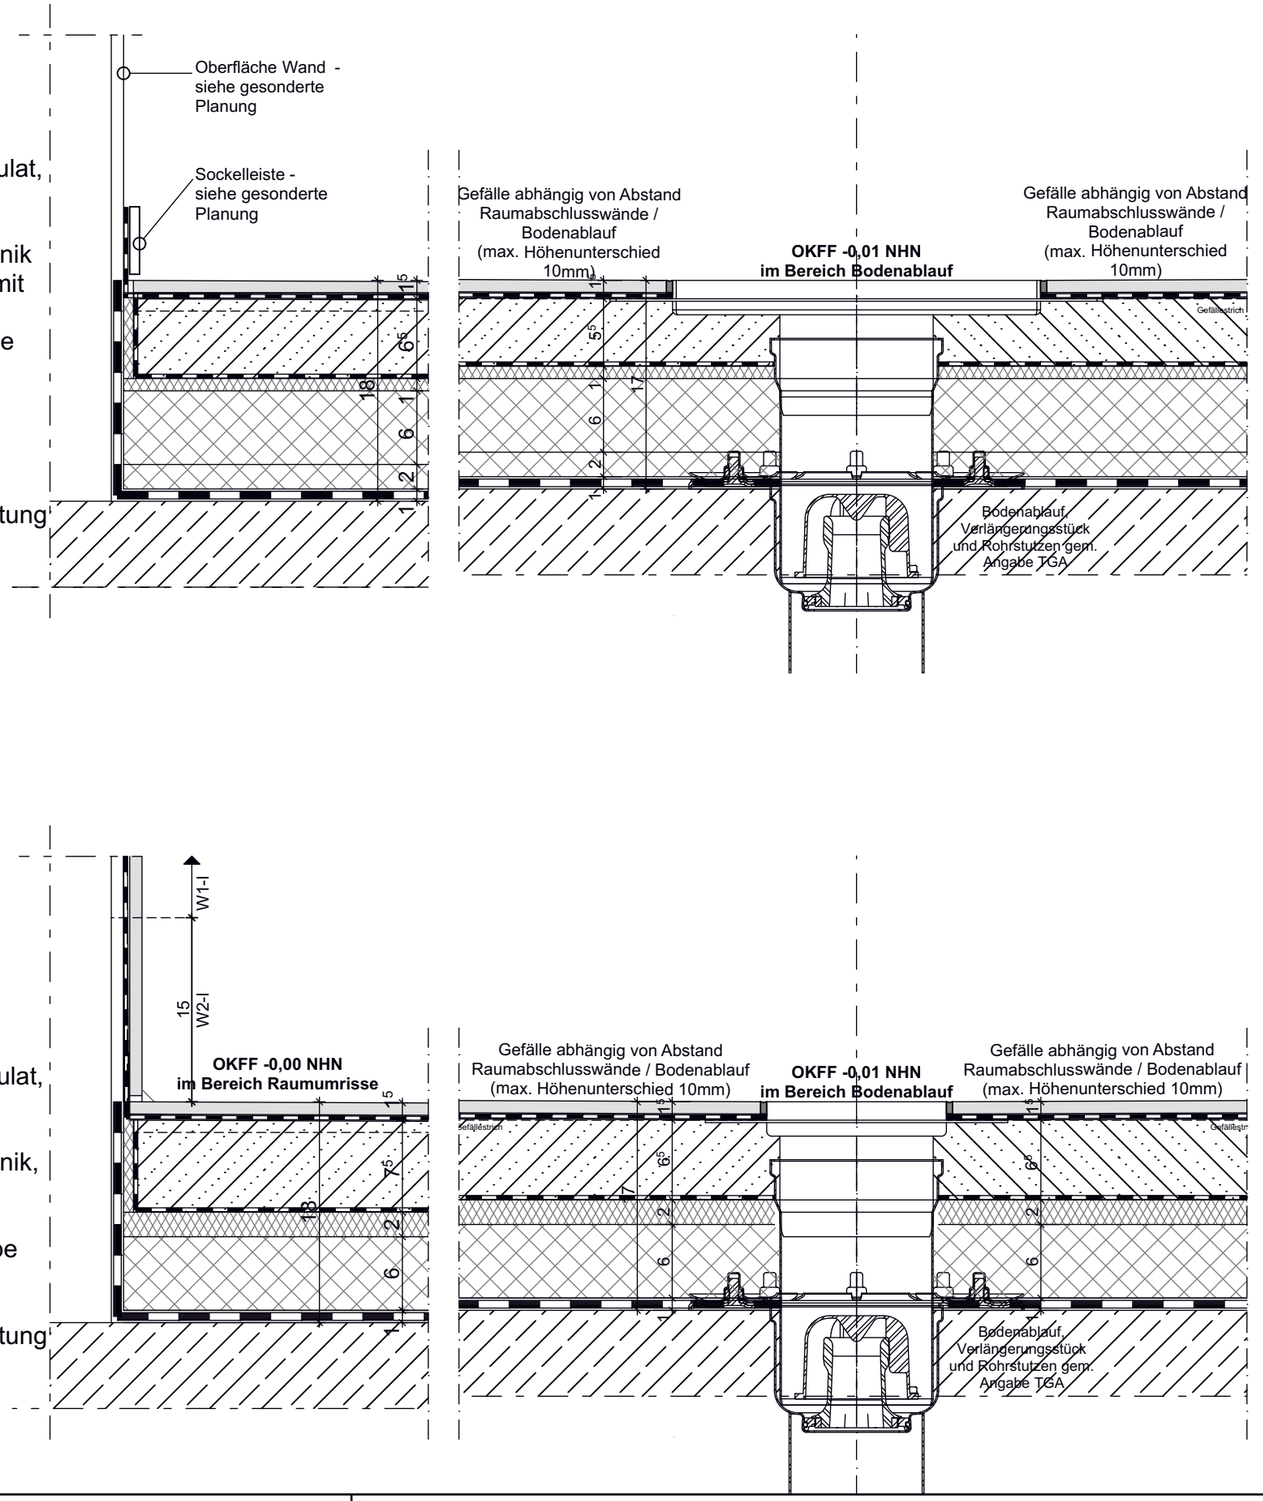


# Erdgeschoss Typ E.02.3

Müllraum
Nutzlasten gem. Tragwerksplanung = 5 kN/m²

| | |
|---|---|
| 15 mm | Bodenfliesen, geklebt, Rutschfestigkeitsklasse R9, d=10mm<br>Verbundabdichtung AIV-F, W2-I, gem. Merkblatt des "Fachverband dt. Fliesengewerbe", chemikalienenbeständig (Reaktionsharz) |
| 75 / 65 mm | Zementestrich DIN 18560, CT-F5 mit 1cm Randdämmstreifen + Trennlage PE-Folie sd >20m |
| 10 mm | gepresste Polyesterfasern / gebundenes Gummigranulat, s‘ ≤ 49 MN/m³ |
| 60 mm | Druckfeste Dämmung zur Leitungsführung Haustechnik, Leitungen < 60 mm hoch. Hohlräume sind mit gebundener Schüttungen, z.B. Perlite bituminös ummantelt, zu schließen. PUR WLF 024 gem. Angabe Wärmeschutz |
| 10 mm | Zweikomponentige multifunktionale Bauwerksabdichtung |
| | Stahlbetonsohle gem. Angabe Tragwerksplanung |






Plannummer: RHE-5-ARC-DT-BO-000-0042 -00-v
Index/Status:

Baunull = 3,90 m über Normalnull

Alle Maße sind vom Unternehmer zu prüfen und am Bau zu nehmen!
Dieser Plan gilt nur in Verbindung mit der geprüften Statik und den einschlägigen Ausführungsbestimmungen!
Unstimmigkeiten sind unverzüglich der Bauleitung anzuzeigen!
Alle Quadratmeterangaben beziehen sich auf Fertigmaße!
Brüstungshöhen und Türöffnungsmaße beziehen sich auf OKFF!

Datenschutz:
www.winking-froh.de/de/kontakt/impressum

| Ind. | gez. | Datum | Änderung / Ergänzung |
|---|---|---|---|
| | | | |

Projektnummer: 1677

Projekt: Elmshorn, Neubau Rathaus


Bauherr:
Stadt Elmshorn c/o Gebäudemanagement
Schulstr. 15 D-25335 Elmshorn
T. +49 (0)40/ 12 34 56-0
F. +49 (0)40/ 12 34 56 78
rathaus-hochbau@elmshorn.de


Architekt:
Winking · Froh Architekten GmbH
St. Annenufer 5 D-20457 Hamburg
T. +49 (0)40/ 37 49 53-0
F. +49 (0)40/ 37 49 53 53
hamburg@winking-froh.de
www.winking-froh.de


VORABZUG 07.08.2026

Phase: Ausführungsplanung

Planinhalt: Deteil Bodenaubauf Lager Reinigung und Müllraum

| Format: | | |
|---|---|---|
| A3 (420x297) | | |
| Maßstab: 1:5 | Gezeichnet: PP | Datum: |

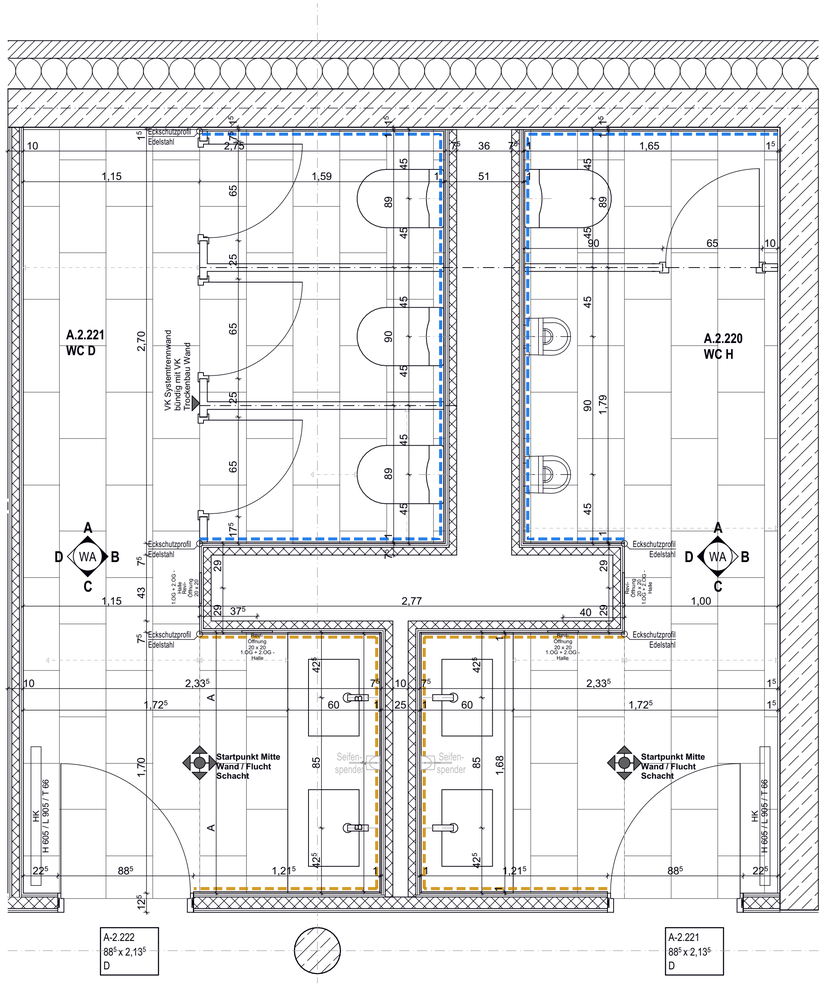


## Grundriss

**Abweichungen bei Raumabmessungen, Wandöffnungen sind gem. Ausführungsplanung 1:50, Bodenaufbauten und Abhangdecken gem. Detailplanung zu beachten und vor Ort zu prüfen**

TGA-Installationen gem. Planung HLS/ELT

Sanitärobjekte nebst Armaturen und Hygienezubehör schematisch dargestellt
- eine ggf. abweichende Planung ist zu beachten

**Bodenbelag / Sockelfliese:**
Feinsteinzeug, matt, Rutschfestigkeitsklasse gem. Bodenspiegelplänen, Format: 30 x 60 cm, Verlegung Halbverband, Farbe gem. Bemusterung, Sockelfliese h = 10 cm

**Wandbelag:**
Feinsteinzeug, matt, Format: 30 x 60 cm, Verlegung Halbverband, Farbe gem. Bemusterung, Abdichtung gem. Bodenspiegelplänen und Detailplänen Fußbodenaufbauten, Nicht geflieste Wände: Kalkzementputz, Transparentbeschichtung in Abstimmung

**Türen:**
gem. Angabe Türliste

**Sanitärtrennwände:**
nebst Befestigung gem. Angabe Hersteller, Farbe in gem. Bemusterung

**Sanitärobjekte:**
gem. Planung TGA und Bemusterung, in barierrefreien WC-Räumen Sanitärobjekte rollstuhlgeeignet nach DIN 18040, mit einem entsprechenden Zubehör

Die Befestigung der San-Bloc-Elemente und Wandverstärkungen für Waschtisch, WC und Stützgriffe müssen für eine Punktlast von 1kN am Griffende ausgelegt sein.

- Wand gefliest, halbhoch, 4 Wandfliesenreihen, siehe Zeichnung
- Wand gefliest, halbhoch, 5 Wandfliesenreihen, siehe Zeichnung
- Wand gefliest, halbhoch, 7 Wandfliesenreihen, siehe Zeichnung
- Wand gefliest, raumhoch, 9 Wandfliesenreihen, siehe Zeichnung
- Verlegestartpunkt




**Wandabwicklung A - WC D**




**Wandabwicklung A - WC H**




**Wandabwicklung B - WC D**




**Wandabwicklung C - WC H**




**Wandabwicklung C - WC D**




**Wandabwicklung D - WC H**

Baunull = 3,90 über Normalnull

Alle Maße sind vom Unternehmer zu prüfen und am Bau zu nehmen
Dieser Plan gilt nur in Verbindung mit der geprüften Statik und den einschlägigen Ausführungsbestimmungen!
Unstimmigkeiten sind unverzüglich der Bauleitung anzuzeigen!
Alle Quadratmeterangaben beziehen sich auf Fertigmaße!
Brüstungshöhen und Türöffnungsmaße beziehen sich auf OKFF!

Datenschutz: www.winking-froh.de/de/impressum

- Stahlbeton
- Betonfertigteil
- KS-Mauerwerk
- Vormauerziegel
- Estrich
- Estrichgips
- Dämmung Hartschaum
- Dämmung Mineralwolle
- Kerndämmung Mineralwolle
- Gipskarton Ständerwerk, 2-fach beplankt

ABKÜRZUNGEN:

Brandschutz:

| | |
|---|---|
| D | Tür, dichtschließend |
| DS | Tür, dichtschließend und selbstschließend |
| RS | Tür, rauchdicht und selbstschließend |
| T30 DS | T30 Tür, dichtschließend und selbstschl. |
| T30 RS | T30 Tür, rauchdicht und selbstschließend |
| T60 RS | T60 Tür, rauchdicht und selbstschließend |
| T90 DS | T90 Tür, dichtschließend und selbstschl. |
| F30 | feuerhemmend |
| F60 | hochfeuerhemmend |
| F60-M | hochfeuerhemmend, mechanisch stabil |
| F90 | feuerbeständig |

Raumstempel:

| | |
|---|---|
| NRF | Nettoraumfläche |
| LRH | Lichte Raumhöhe |
| BB | Bodenbelag |
| WB B | Wandbelag Stahbeton |
| WB G | Wandbelag Gipskarton |
| DB | Deckenbelag |
| AHD | Abhangdecke |


| | |
|---|---|
| An./Anstr. | Anstrich |
| Fl. | Fliesen |
| GP | Gipsputz |
| KZP | Kalkzementputz |
| Sp. | Spachtelung |
| Vl. | Vlies |

- OKFF / OKRF — Oberkante Fertigfußboden / Oberkante Rohfußboden
- RDV — Rohdeckenversprung

| Ind. | gez. | Datum | Änderung / Ergänzung |
|---|---|---|---|
| | | | |

| Projektnummer | Plannummer: | Index/Status: |
|---|---|---|
| 1677 | RHE-5-ARC-DT-FL-000-0001 | -00-v |

Projekt:
Elmshorn, Neubau Rathaus

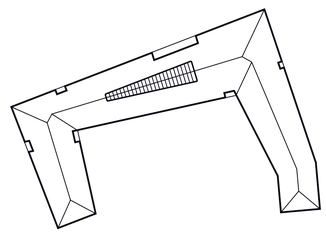

Bauherr:
Stadt Elmshorn c/o Gebäudemanagement
Schulstr. 15 D-25335 Elmshorn
T. +49 (0)40/ 12 34 56-0 F. +49 (0)40/ 12 34 56 78
rathaus-hochbau@elmshorn.de


Architekt:
Winking · Froh Architekten GmbH
St. Annenufer 5 D-20457 Hamburg
T. +49 (0)40/ 37 49 53-0 F. +49 (0)40/ 37 49 53 53
hamburg@winking-froh.de www.winking-froh.de

Vorabzug 16.09.2026

Phase:
Planinhalt: Ausführungsplanung

# Detail Fliesenspiegel WC Kern EG bis 2.OG Halle

| Proj-Nr. Bauh: | Freig. Bauherr: | Freig. Nutzer: | | | |
|---|---|---|---|---|---|
| | | | | | |
| **Maßstab:** | **Format:** | **Verkleinerung:** | **gezeichnet:** | **geprüft:** | **Datum:** |
| 1:20 | A0- (84x84) | | PP | | 27.07.2026 |

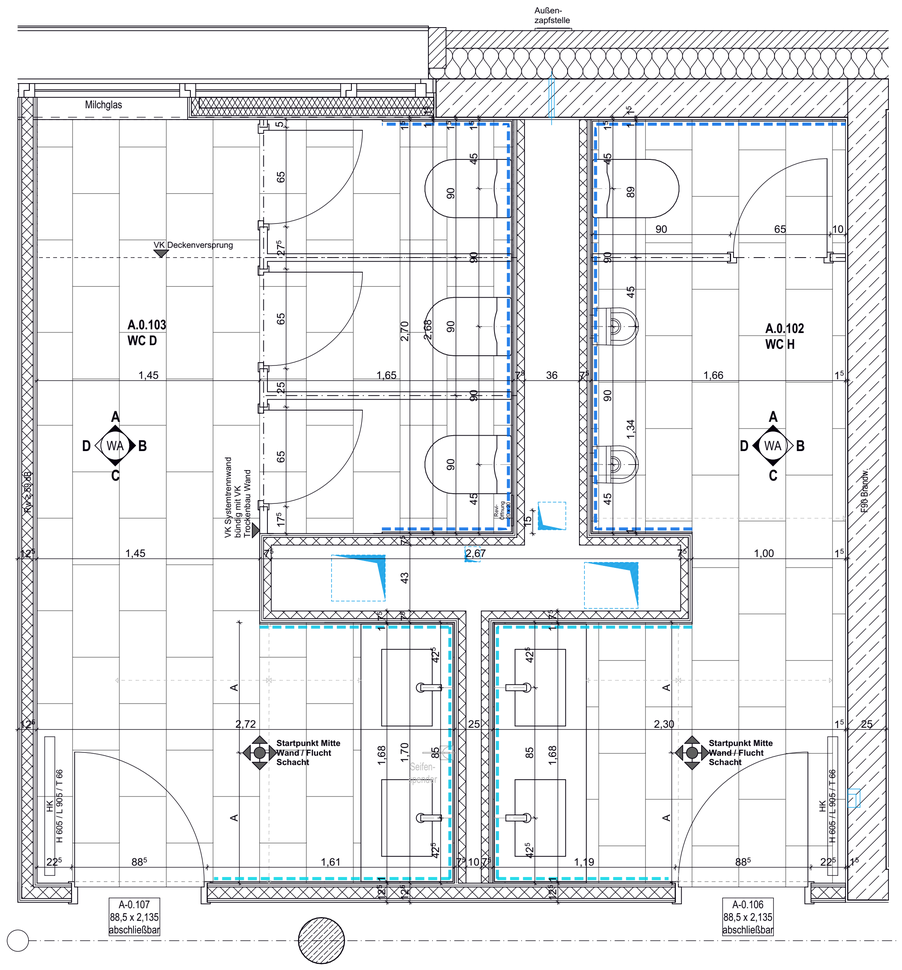


**Abweichungen bei Raumabmessungen, Wandöffnungen sind gem. Ausführungsplanung 1:50, Bodenaufbauten und Abhangdecken gem. Detailplanung zu beachten und vor Ort zu prüfen**

TGA-Installationen gem. Planung HLS/ELT

Sanitärobjekte nebst Armaturen und Hygienezubehör schematisch dargestellt
- eine ggf. abweichende Planung ist zu beachten

**Bodenbelag / Sockelfliese:**
Feinsteinzeug, matt, Rutschfestigkeitsklasse gem. Bodenspiegelplänen, Format: 30 x 60 cm, Verlegung Halbverband, Farbe gem. Bemusterung, Sockelfliese h = 10 cm

**Wandbelag:**
Feinsteinzeug, matt, Format: 30 x 60 cm, Verlegung Halbverband, Farbe gem. Bemusterung, Abdichtung gem. Bodenspiegelplänen und Detailplänen Fußbodenaufbauten, Nicht geflieste Wände: Kalkzementputz, Transparentbeschichtung in Abstimmung


**Türen:**
gem. Angabe Türliste

**Sanitärtrennwände:**
nebst Befestigung gem. Angabe Hersteller, Farbe in gem. Bemusterung


**Sanitärobjekte:**
gem. Planung TGA und Bemusterung, in barierrefreien WC-Räumen Sanitärobjekte rollstuhlgeeignet nach DIN 18040, mit einem entsprechenden Zubehör

Die Befestigung der San-Bloc-Elemente und Wandverstärkungen für Waschtisch, WC und Stützgriffe müssen für eine Punktlast von 1kN am Griffende ausgelegt sein.

- Wand gefliest, halbhoch, 4 Wandfliesenreihen, siehe Zeichnung
- Wand gefliest, halbhoch, 5 Wandfliesenreihen, siehe Zeichnung
- Wand gefliest, halbhoch, 7 Wandfliesenreihen, siehe Zeichnung
- Wand gefliest, raumhoch, 9 Wandfliesenreihen, siehe Zeichnung
- Verlegestartpunkt

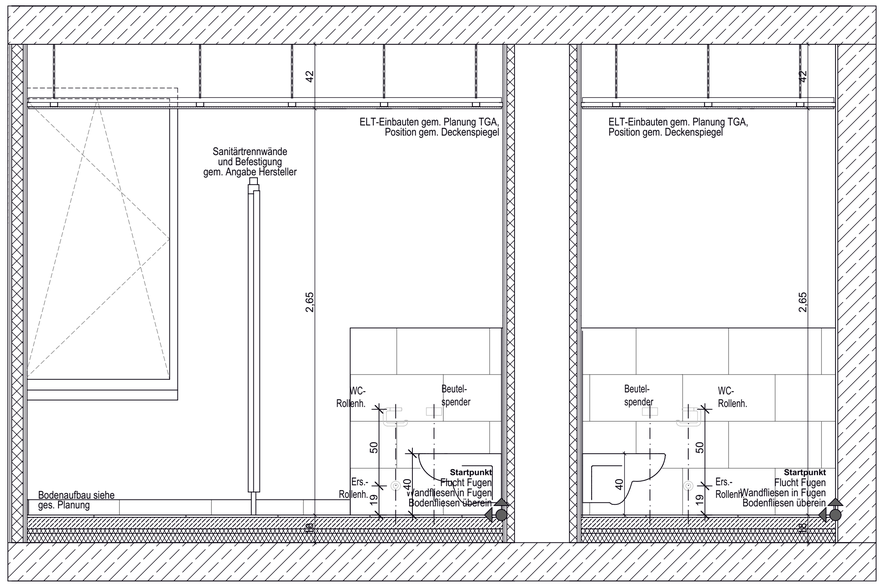



**Wandabwicklung A - WC D**

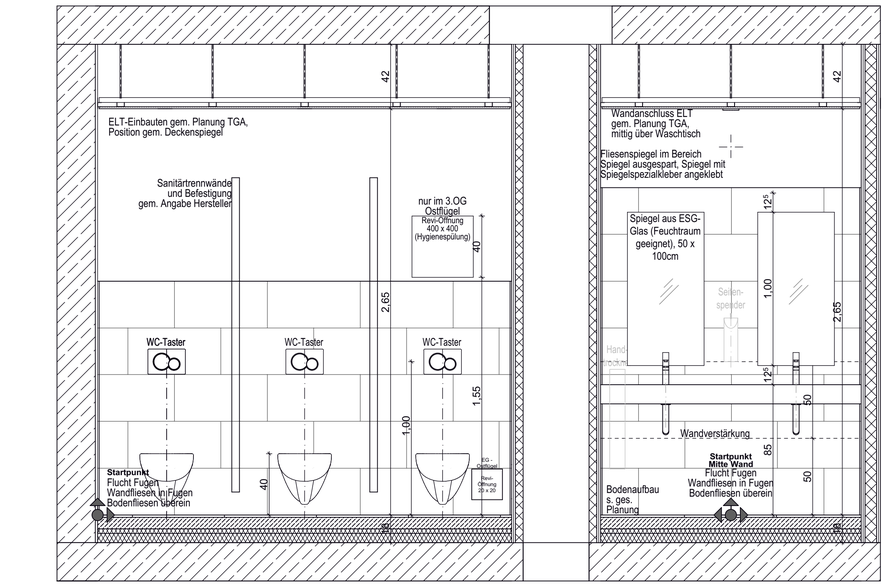



**Wandabwicklung A - WC H**




**Wandabwicklung B - WC D**

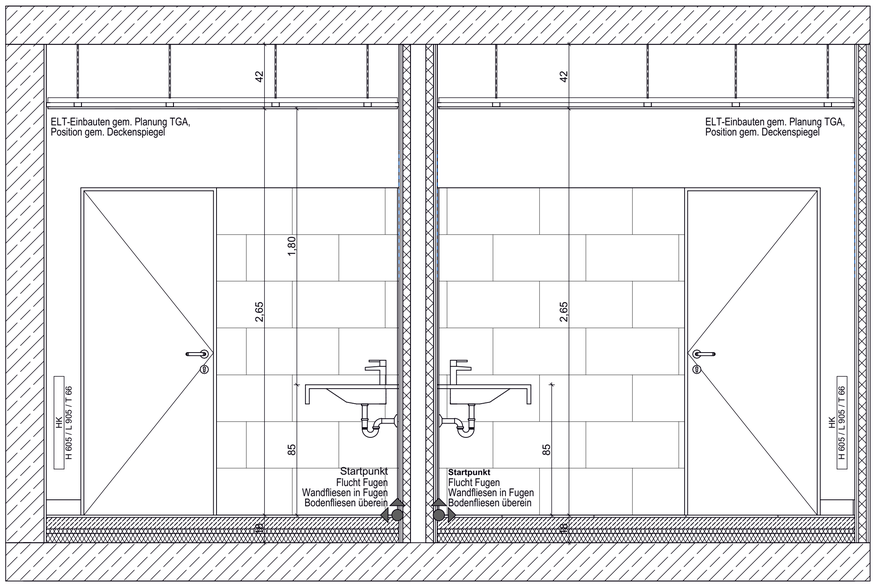


**Wandabwicklung C - WC H**

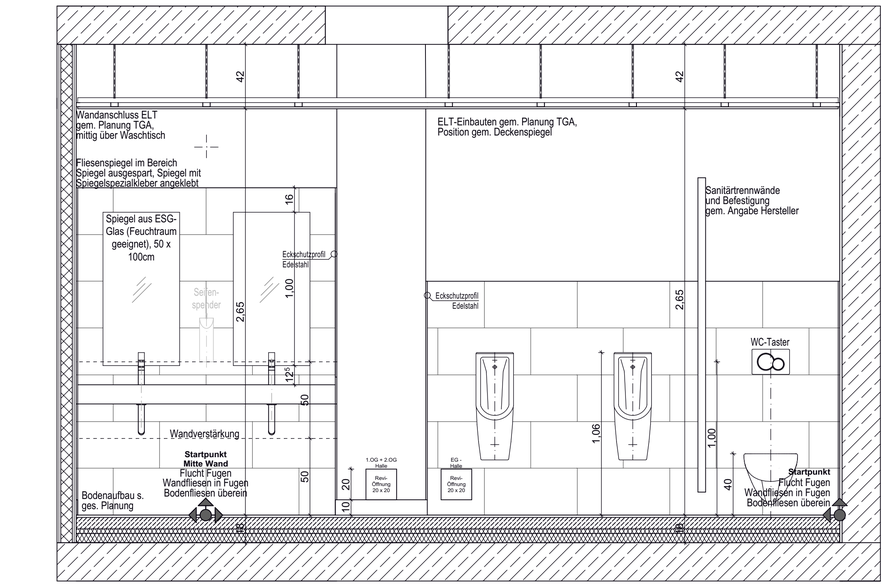


**Wandabwicklung C - WC D**

**Wandabwicklung D - WC H**

Baunull = 3,90 über Normalnull

Alle Maße sind vom Unternehmer zu prüfen und am Bau zu nehmen
Dieser Plan gilt nur in Verbindung mit der geprüften Statik und den einschlägigen Ausführungsbestimmungen!
Unstimmigkeiten sind unverzüglich der Bauleitung anzuzeigen!
Alle Quadratmeterangaben beziehen sich auf Fertigmaße!
Brüstungshöhen und Türöffnungsmaße beziehen sich auf OKFF!

Datenschutz: www.winking-froh.de/de/impressum

- Stahlbeton
- Betonfertigteil
- KS-Mauerwerk
- Vormauerziegel
- Estrich
- Estrichgips
- Dämmung Hartschaum
- Dämmung Mineralwolle
- Kerndämmung Mineralwolle
- Gipskarton Ständerwerk, 2-fach beplankt

ABKÜRZUNGEN:

Brandschutz:

| | |
|---|---|
| D | Tür, dichtschließend |
| DS | Tür, dichtschließend und selbstschließend |
| RS | Tür, rauchdicht und selbstschließend |
| T30 DS | T30 Tür, dichtschließend und selbstschl. |
| T30 RS | T30 Tür, rauchdicht und selbstschließend |
| T60 RS | T60 Tür, rauchdicht und selbstschließend |
| T90 DS | T90 Tür, dichtschließend und selbstschl. |
| F30 | feuerhemmend |
| F60 | hochfeuerhemmend |
| F60-M | hochfeuerhemmend, mechanisch stabil |
| F90 | feuerbeständig |

Raumstempel:

| | |
|---|---|
| NRF | Nettoraumfläche |
| LRH | Lichte Raumhöhe |
| BB | Bodenbelag |
| WB B | Wandbelag Stahbeton |
| WB G | Wandbelag Gipskarton |
| DB | Deckenbelag |
| AHD | Abhangdecke |


| | |
|---|---|
| An./Anstr. | Anstrich |
| Fl. | Fliesen |
| GP | Gipsputz |
| KZP | Kalkzementputz |
| Sp. | Spachtelung |
| Vl. | Vlies |

OKFF Oberkante Fertigfußboden
OKRF Oberkante Rohfußboden
RDV Rohdeckenversprung

| Ind. | gez. | Datum | Änderung / Ergänzung |
|---|---|---|---|

| Projektnummer | Plannummer: | Index/Status: |
|---|---|---|
| 1677 | RHE-5-ARC-DT-FL-000-0002 | -00-v |

Projekt:
Elmshorn, Neubau Rathaus

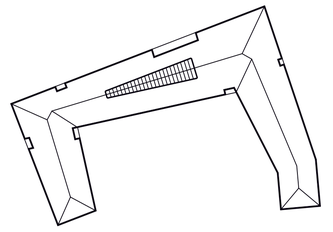

Bauherr:
Stadt Elmshorn c/o Gebäudemanagement
Schulstr. 15 D-25335 Elmshorn
T. +49 (0)40/ 12 34 56-0 F. +49 (0)40/ 12 34 56 78
rathaus-hochbau@elmshorn.de


Architekt:
Winking · Froh Architekten GmbH
St. Annenufer 5 D-20457 Hamburg
T. +49 (0)40/ 37 49 53-0 F. +49 (0)40/ 37 49 53 53
hamburg@winking-froh.de www.winking-froh.de

Vorabzug 16.09.2026

Phase:
Ausführungsplanung

Planinhalt:
Detail Fliesenspiegel WC Kern EG Ostflügel

| Proj-Nr. Bauh: | Freig. Bauherr: | Freig. Nutzer: | | | |
|---|---|---|---|---|---|
| Maßstab: | Format: | Verkleinerung: | gezeichnet: | geprüft: | Datum: |
| 1:20 | A0- (84x84) | | PP | | 27.07.2026 |

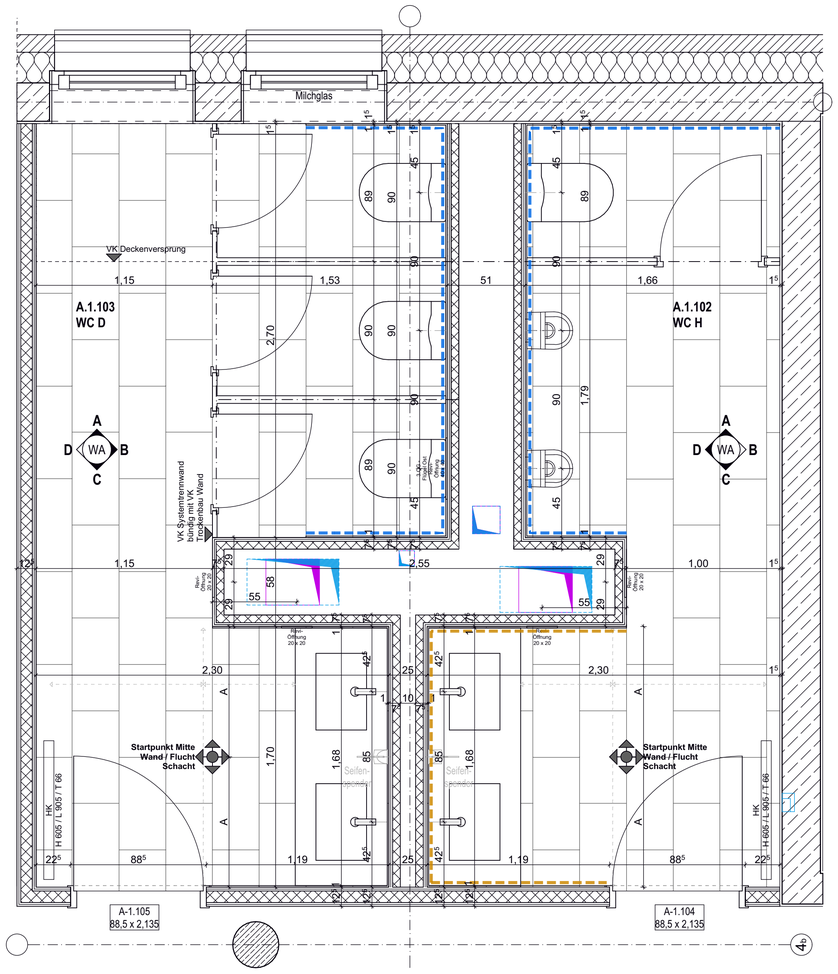


**Abweichungen bei Raumabmessungen, Wandöffnungen sind gem. Ausführungsplanung 1:50, Bodenaufbauten und Abhangdecken gem. Detailplanung zu beachten und vor Ort zu prüfen**

TGA-Installationen gem. Planung HLS/ELT

Sanitärobjekte nebst Armaturen und Hygienezubehör schematisch dargestellt
- eine ggf. abweichende Planung ist zu beachten

**Bodenbelag / Sockelfliese:**
Feinsteinzeug, matt, Rutschfestigkeitsklasse gem. Bodenspiegelplänen, Format: 30 x 60 cm, Verlegung Halbverband, Farbe gem. Bemusterung,
Sockelfliese h = 10 cm

**Wandbelag:**
Feinsteinzeug, matt, Format: 30 x 60 cm, Verlegung Halbverband, Farbe gem. Bemusterung,
Abdichtung gem. Bodenspiegelplänen und Detailplänen
Fußbodenaufbauten, Nicht geflieste Wände: Kalkzementputz, Transparentbeschichtung in Abstimmung


**Türen:**
gem. Angabe Türliste

**Sanitärtrennwände:**
nebst Befestigung gem. Angabe Hersteller, Farbe in gem. Bemusterung

**Sanitärobjekte:**
gem. Planung TGA und Bemusterung,
in barierrefreien WC-Räumen Sanitärobjekte rollstuhlgeeignet nach DIN 18040,
mit einem entsprechenden Zubehör

Die Befestigung der San-Bloc-Elemente und Wandverstärkungen für Waschtisch, WC und Stützgriffe müssen für eine Punktlast von 1kN am Griffende ausgelegt sein.


- Wand gefliest, halbhoch, 4 Wandfliesenreihen, siehe Zeichnung
- Wand gefliest, halbhoch, 5 Wandfliesenreihen, siehe Zeichnung
- Wand gefliest, halbhoch, 7 Wandfliesenreihen, siehe Zeichnung
- Wand gefliest, raumhoch, 9 Wandfliesenreihen, siehe Zeichnung
- Verlegestartpunkt

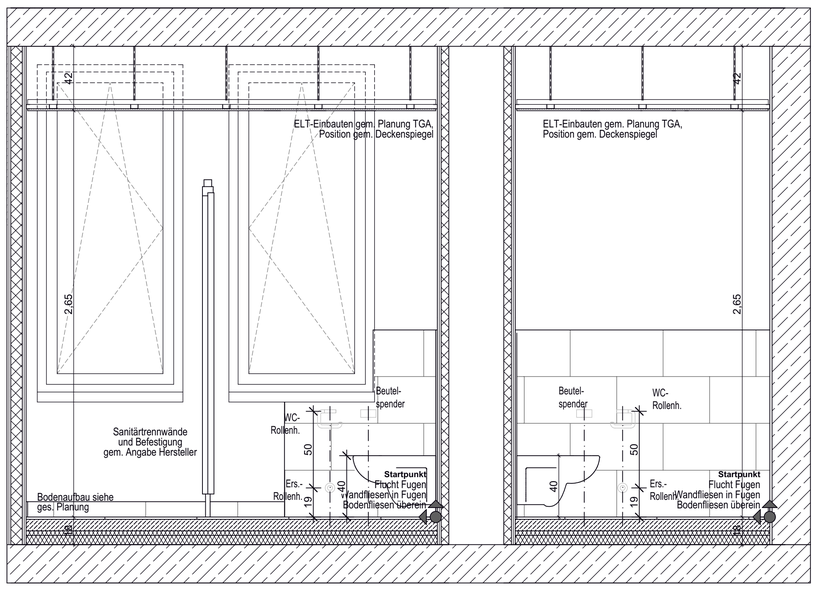



**Wandabwicklung A - WC D**




**Wandabwicklung A - WC H**

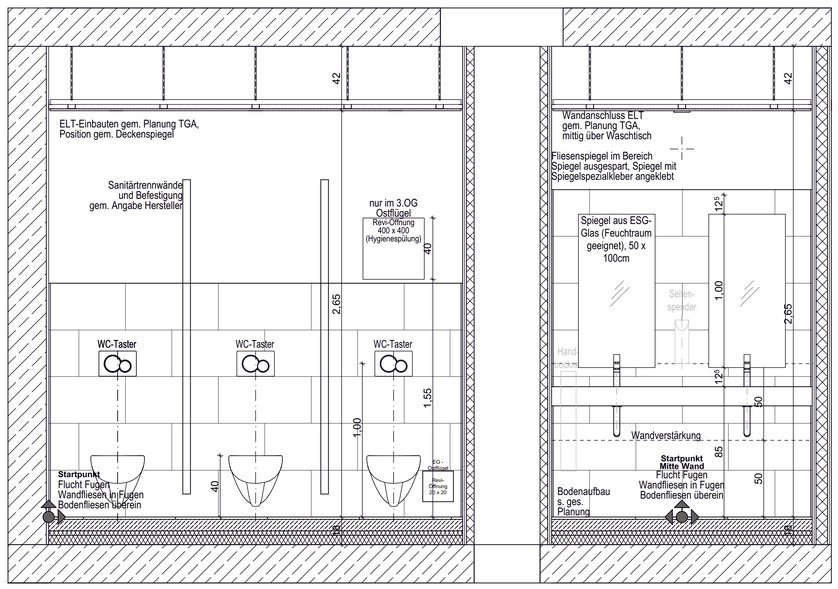



**Wandabwicklung B - WC D**

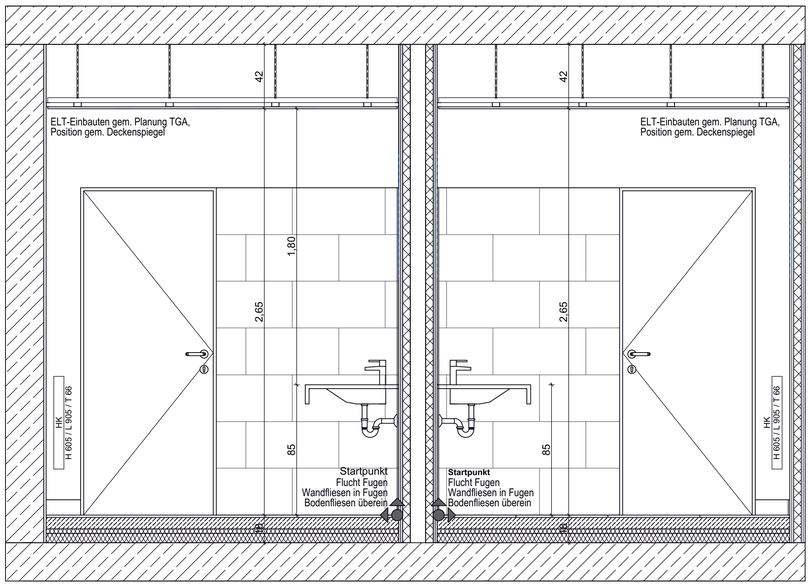


**Wandabwicklung C - WC H**




**Wandabwicklung C - WC D**

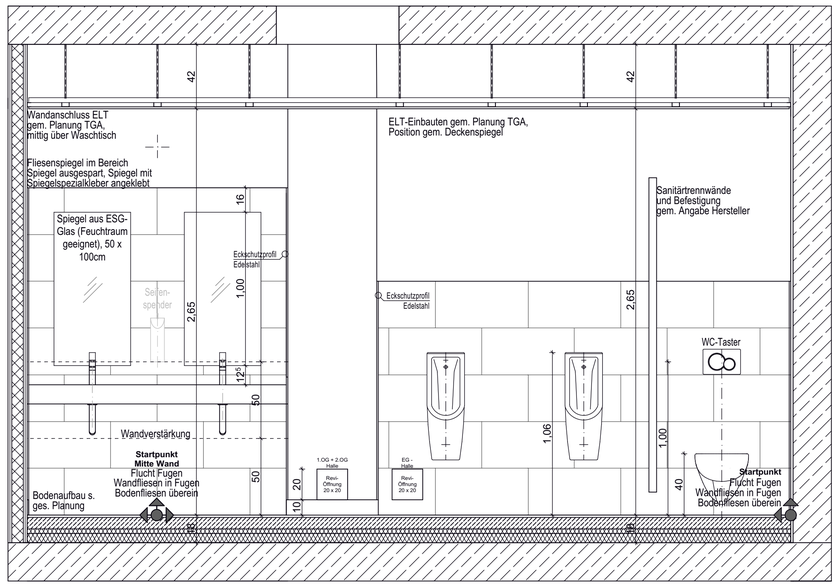


**Wandabwicklung D - WC H**

Baunull = 3,90 über Normalnull

Alle Maße sind vom Unternehmer zu prüfen und am Bau zu nehmen
Dieser Plan gilt nur in Verbindung mit der geprüften Statik und den einschlägigen Ausführungsbestimmungen!
Unstimmigkeiten sind unverzüglich der Bauleitung anzuzeigen!
Alle Quadratmeterangaben beziehen sich auf Fertigmaße!
Brüstungshöhen und Türöffnungsmaße beziehen sich auf OKFF!

Datenschutz: www.winking-froh.de/de/impressum

- Stahlbeton
- Betonfertigteil
- KS-Mauerwerk
- Vormauerziegel
- Estrich
- Estrichgips
- Dämmung Hartschaum
- Dämmung Mineralwolle
- Kerndämmung Mineralwolle
- Gipskarton Ständerwerk, 2-fach beplankt

ABKÜRZUNGEN:

Brandschutz:

| | |
|---|---|
| D | Tür, dichtschließend |
| DS | Tür, dichtschließend und selbstschließend |
| RS | Tür, rauchdicht und selbstschließend |
| T30 DS | T30 Tür, dichtschließend und selbstschl. |
| T30 RS | T30 Tür, rauchdicht und selbstschließend |
| T60 RS | T60 Tür, rauchdicht und selbstschließend |
| T90 DS | T90 Tür, dichtschließend und selbstschl. |
| F30 | feuerhemmend |
| F60 | hochfeuerhemmend |
| F60-M | hochfeuerhemmend, mechanisch stabil |
| F90 | feuerbeständig |

Raumstempel:

| | |
|---|---|
| NRF | Nettoraumfläche |
| LRH | Lichte Raumhöhe |
| BB | Bodenbelag |
| WB B | Wandbelag Stahbeton |
| WB G | Wandbelag Gipskarton |
| DB | Deckenbelag |
| AHD | Abhangdecke |

| | |
|---|---|
| An./Anstr. | Anstrich |
| Fl. | Fliesen |
| GP | Gipsputz |
| KZP | Kalkzementputz |
| Sp. | Spachtelung |
| Vl. | Vlies |


OKFF / OKRF Oberkante Fertigfußboden / Oberkante Rohfußboden

RDV Rohdeckenversprung

| Ind. | gez. | Datum | Änderung / Ergänzung |
|---|---|---|---|

| Projektnummer | Plannummer: | Index/Status: |
|---|---|---|
| 1677 | RHE-5-ARC-DT-FL-000-0003 | -00-v |

Projekt:
Elmshorn, Neubau Rathaus

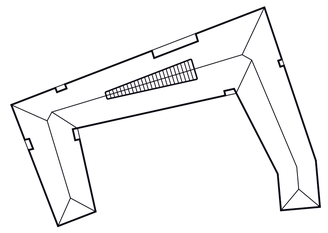

Bauherr:
Stadt Elmshorn c/o Gebäudemanagement
Schulstr. 15 D-25335 Elmshorn
T. +49 (0)40/ 12 34 56-0 F. +49 (0)40/ 12 34 56 78
rathaus-hochbau@elmshorn.de


Architekt:
Winking · Froh Architekten GmbH
St. Annenufer 5 D-20457 Hamburg
T. +49 (0)40/ 37 49 53-0 F. +49 (0)40/ 37 49 53 53
hamburg@winking-froh.de www.winking-froh.de

Vorabzug 16.09.2026

Phase: Ausführungsplanung

Planinhalt:
Detail Fliesenspiegel WC Kern 1.OG bis 3.OG Ostflügel

| Proj-Nr. Bauh: | Freig. Bauherr: | Freig. Nutzer: | | | |
|---|---|---|---|---|---|
| Maßstab: 1:20 | Format: A0- (84x84) | Verkleinerung: | gezeichnet: PP | geprüft: | Datum: 27.07.2026 |

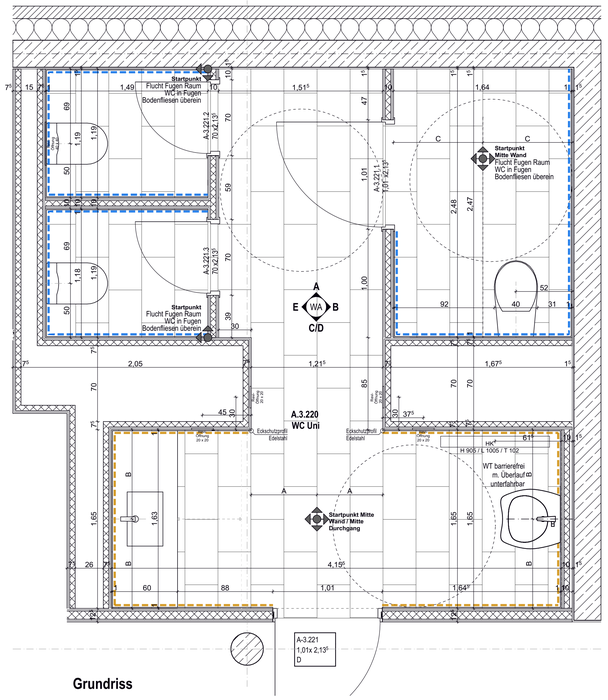


**Grundriss**

**Abweichungen bei Raumabmessungen, Wandöffnungen sind gem. Ausführungsplanung 1:50, Bodenaufbauten und Abhangdecken gem. Detailplanung zu beachten und vor Ort zu prüfen**

TGA-Installationen gem. Planung HLS/ELT

Sanitärobjekte nebst Armaturen und Hygienezubehör schematisch dargestellt
- eine ggf. abweichende Planung ist zu beachten

**Bodenbelag / Sockelfliese:**
Feinsteinzeug, matt, Rutschfestigkeitsklasse gem. Bodenspiegelplänen, Format: 30 x 60 cm, Verlegung Halbverband, Farbe gem. Bemusterung, Sockelfliese h = 10 cm

**Wandbelag:**
Feinsteinzeug, matt, Format: 30 x 60 cm, Verlegung Halbverband, Farbe gem. Bemusterung, Abdichtung gem. Bodenspiegelplänen und Detailplänen Fußbodenaufbauten, Nicht gefliester Wände: Kalkzementputz, Transparentbeschichtung in Abstimmung

**Türen:**
gem. Angabe Türliste

**Sanitärtrennwände:**
nebst Befestigung gem. Angabe Hersteller, Farbe in gem. Bemusterung

**Sanitärobjekte:**
gem. Planung TGA und Bemusterung,
in barierrefreien WC-Räumen Sanitärobjekte rollstuhlgeeignet nach DIN 18040,
mit einem entsprechenden Zubehör

Die Befestigung der San-Bloc-Elemente und Wandverstärkungen für Waschtisch, WC und Stützgriffe müssen für eine Punktlast von 1kN am Griffende ausgelegt sein.


Wand gefliest, halbhoch, 4 Wandfliesenreihen, siehe Zeichnung

Wand gefliest, halbhoch, 5 Wandfliesenreihen, siehe Zeichnung


Wand gefliest, halbhoch, 7 Wandfliesenreihen, siehe Zeichnung

Wand gefliest, raumhoch, 9 Wandfliesenreihen, siehe Zeichnung


Verlegestartpunkt

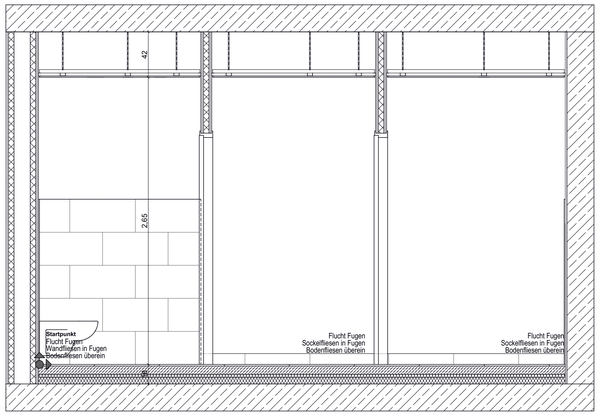



**Wandabwicklung A**

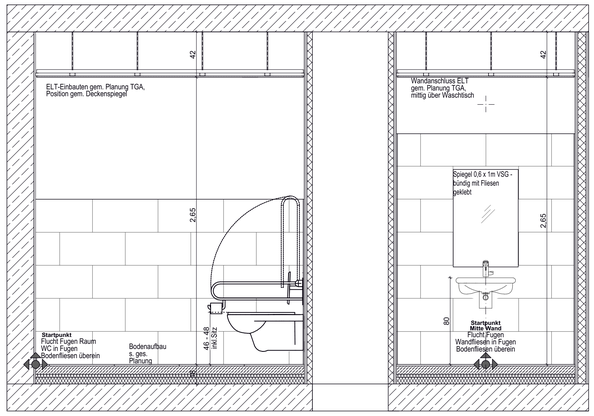



**Wandabwicklung B**

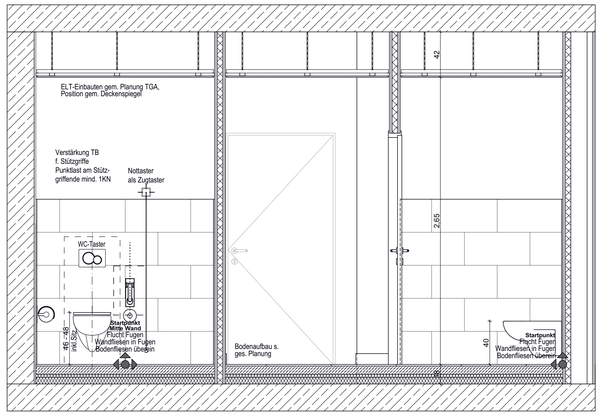


**Wandabwicklung C**

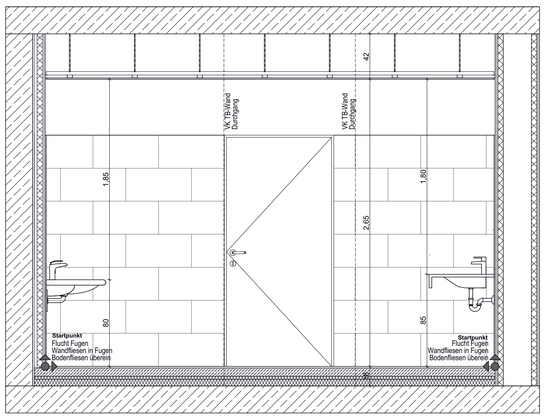


**Wandabwicklung D**

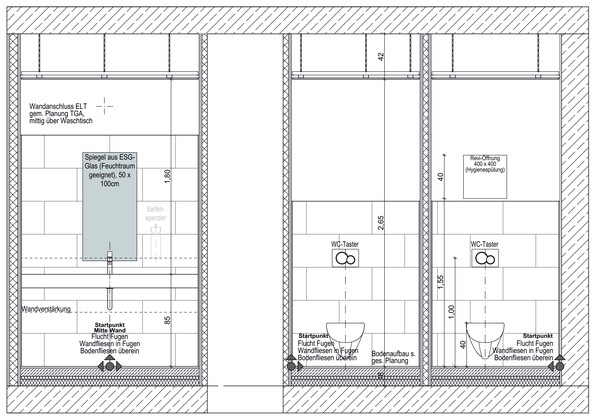


**Wandabwicklung E**

Baunull = 3,90 über Normalnull

Alle Maße sind vom Unternehmer zu prüfen und am Bau zu nehmen
Dieser Plan gilt nur in Verbindung mit der geprüften Statik und den einschlägigen Ausführungsbestimmungen!
Unstimmigkeiten sind unverzüglich der Bauleitung anzuzeigen!
Alle Quadratmeterangaben beziehen sich auf Fertigmaße!
Brüstungshöhen und Türöffnungsmaße beziehen sich auf OKFF!

Datenschutz: www.winking-froh.de/de/impressum

- Stahlbeton
- Betonfertigteil
- KS-Mauerwerk
- Vormauerziegel
- Estrich
- Estrichgips
- Dämmung Hartschaum
- Dämmung Mineralwolle
- Kerndämmung Mineralwolle
- Gipskarton Ständerwerk, 2-fach beplankt

ABKÜRZUNGEN:

Brandschutz:
D Tür, dichtschließend
DS Tür, dichtschließend und selbstschließend
RS Tür, rauchdicht und selbstschließend
T30 DS T30 Tür, dichtschließend und selbstschl.
T30 RS T30 Tür, rauchdicht und selbstschließend
T60 RS T60 Tür, rauchdicht und selbstschließend
T90 DS T90 Tür, dichtschließend und selbstschl.
F30 feuerhemmend
F60 hochfeuerhemmend
F60-M hochfeuerhemmend, mechanisch stabil
F90 feuerbeständig

Raumstempel:
NRF Nettoraumfläche
LRH Lichte Raumhöhe
BB Bodenbelag
WB B Wandbelag Stahbeton
WB G Wandbelag Gipskarton
DB Deckenbelag
AHD Abhangdecke


An./Anstr. Anstrich
FI. Fliesen
GP Gipsputz
KZP Kalkzementputz
Sp. Spachtelung
Vl. Vlies

OKFF/OKRF Oberkante Fertigfußboden
OKRF Oberkante Rohfußboden
RDV Rohdeckenversprung

| Ind. | gez. | Datum | Änderung / Ergänzung |
|---|---|---|---|
| | | | |

| Projektnummer | Plannummer: | Index/Status: |
|---|---|---|
| 1677 | RHE-5-ARC-DT-FL-000-0004 | -00-v |

Projekt:
Elmshorn, Neubau Rathaus

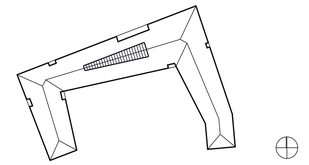


Bauherr:
Stadt Elmshorn c/o Gebäudemanagement
Schulstr. 15 D-25335 Elmshorn
T. +49 (0)40/ 12 34 56-0 F. +49 (0)40/ 12 34 56 78
rathaus-hochbau@elmshorn.de

Architekt:
Winking · Froh Architekten GmbH
St. Annenufer 5 D-20457 Hamburg
T. +49 (0)40/ 37 49 53-0 F. +49 (0)40/ 37 49 53 53
hamburg@winking-froh.de www.winking-froh.de

Vorabzug 16.09.2026

Phase:
Planinhalt:
Ausführungsplanung
Detail Fliesenspiegel WC Kern 3.OG Halle

| Proj-Nr. Bauh: | Freig. Bauherr: | Freig. Nutzer: | | | |
|---|---|---|---|---|---|
| | | | | | |
| Maßstab: | Format: | Verkleinerung: | gezeichnet: | geprüft: | Datum: |
| 1:20 | A0 (1189x841) | | PP | | 27.07.2026 |

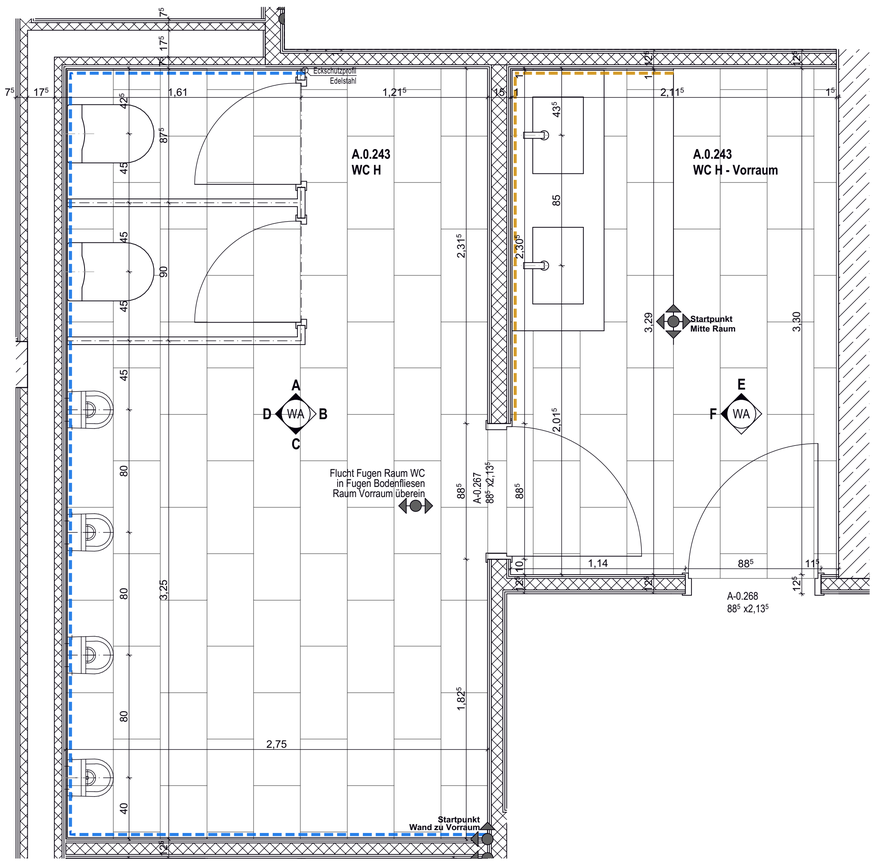


**Grundriss**

**Abweichungen bei Raumabmessungen, Wandöffnungen sind gem. Ausführungsplanung 1:50, Bodenaufbauten und Abhangdecken gem. Detailplanung zu beachten und vor Ort zu prüfen**

TGA-Installationen gem. Planung HLS/ELT

Sanitärobjekte nebst Armaturen und Hygienezubehör schematisch dargestellt
- eine ggf. abweichende Planung ist zu beachten

**Bodenbelag / Sockelfliese:**
Feinsteinzeug, matt, Rutschfestigkeitsklasse gem. Bodenspiegelplänen, Format: 30 x 60 cm, Verlegung Halbverband, Farbe gem. Bemusterung,
Sockelfliese h = 10 cm

**Wandbelag:**
Feinsteinzeug, matt, Format: 30 x 60 cm, Verlegung Halbverband, Farbe gem. Bemusterung,
Abdichtung gem. Bodenspiegelplänen und Detailplänen
Fußbodenaufbauten, Nicht geflieste Wände: Kalkzementputz, Transparentbeschichtung in Abstimmung


**Türen:**
gem. Angabe Türliste

**Sanitärtrennwände:**
nebst Befestigung gem. Angabe Hersteller, Farbe in gem. Bemusterung


**Sanitärobjekte:**
gem. Planung TGA und Bemusterung,
in barierrefreien WC-Räumen Sanitärobjekte rollstuhlgeeignet nach DIN 18040,
mit einem entsprechenden Zubehör

Die Befestigung der San-Bloc-Elemente und Wandverstärkungen für Waschtisch, WC und Stützgriffe müssen für eine Punktlast von 1kN am Griffende ausgelegt sein.


- Wand gefliest, halbhoch, 4 Wandfliesenreihen, siehe Zeichnung
- Wand gefliest, halbhoch, 5 Wandfliesenreihen, siehe Zeichnung
- Wand gefliest, halbhoch, 7 Wandfliesenreihen, siehe Zeichnung
- Wand gefliest, raumhoch, 9 Wandfliesenreihen, siehe Zeichnung
- Verlegestartpunkt

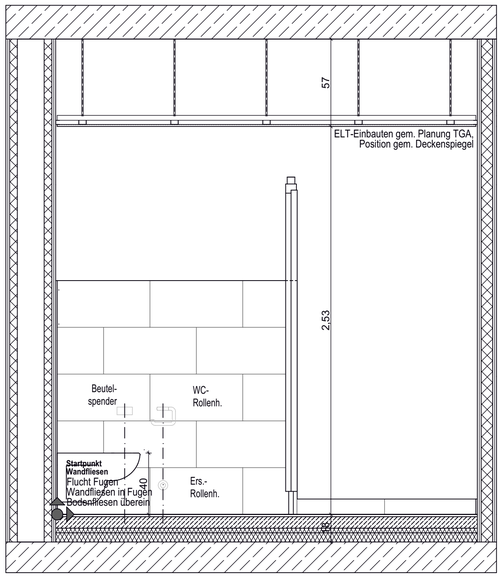



**Wandabwicklung A - WC H**

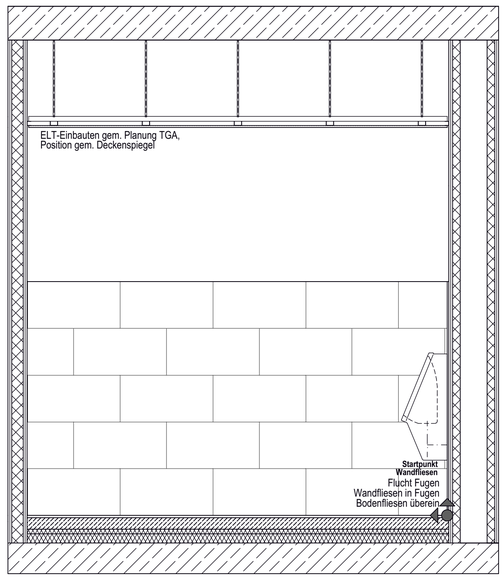



**Wandabwicklung C - WC H**

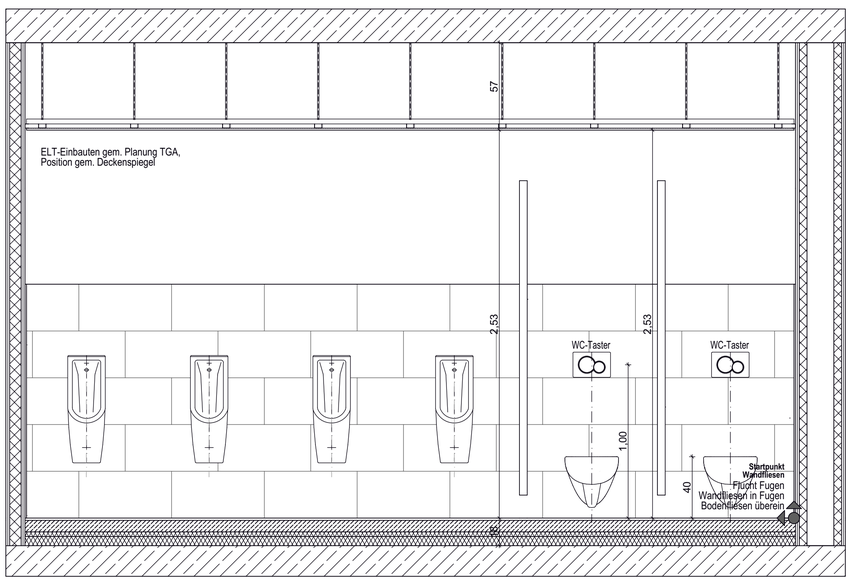


**Wandabwicklung D - WC H**

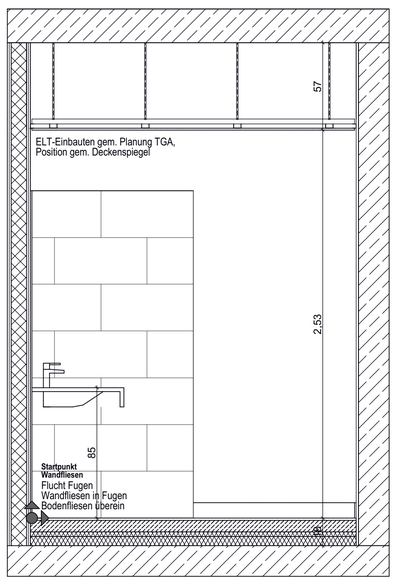


**Wandabwicklung E - Vorraum WC H**

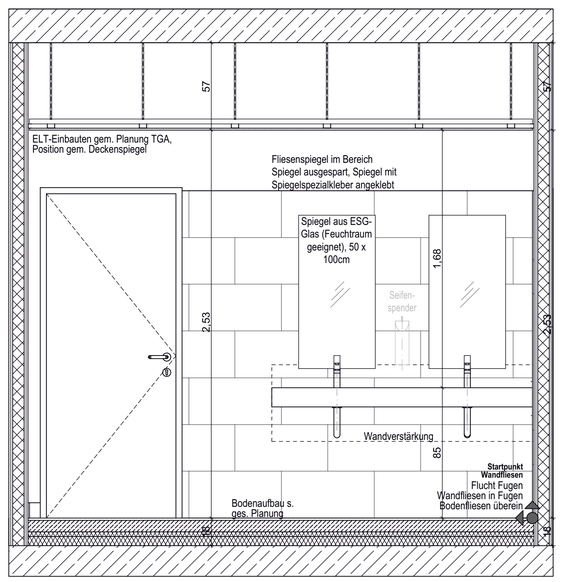


**Wandabwicklung F - Vorraum WC H**

Baunull = 3,90 über Normalnull

Alle Maße sind vom Unternehmer zu prüfen und am Bau zu nehmen
Dieser Plan gilt nur in Verbindung mit der geprüften Statik und den einschlägigen Ausführungsbestimmungen!
Unstimmigkeiten sind unverzüglich der Bauleitung anzuzeigen!
Alle Quadratmeterangaben beziehen sich auf Fertigmaße!
Brüstungshöhen und Türöffnungsmaße beziehen sich auf OKFF!

Datenschutz: www.winking-froh.de/de/impressum

- Stahlbeton
- Betonfertigteil
- KS-Mauerwerk
- Vormauerziegel
- Estrich
- Estrichgips
- Dämmung Hartschaum
- Dämmung Mineralwolle
- Kerndämmung Mineralwolle
- Gipskarton Ständerwerk, 2-fach beplankt

ABKÜRZUNGEN:

Brandschutz:

| | |
|---|---|
| D | Tür, dichtschließend |
| DS | Tür, dichtschließend und selbstschließend |
| RS | Tür, rauchdicht und selbstschließend |
| T30 DS | T30 Tür, dichtschließend und selbstschl. |
| T30 RS | T30 Tür, rauchdicht und selbstschließend |
| T60 RS | T60 Tür, rauchdicht und selbstschließend |
| T90 DS | T90 Tür, dichtschließend und selbstschl. |
| F30 | feuerhemmend |
| F60 | hochfeuerhemmend |
| F60-M | hochfeuerhemmend, mechanisch stabil |
| F90 | feuerbeständig |

Raumstempel:

| | |
|---|---|
| NRF | Nettoraumfläche |
| LRH | Lichte Raumhöhe |
| BB | Bodenbelag |
| WB B | Wandbelag Stahbeton |
| WB G | Wandbelag Gipskarton |
| DB | Deckenbelag |
| AHD | Abhangdecke |

An./Anstr.Anstrich


| | |
|---|---|
| Fl. | Fliesen |
| GP | Gipsputz |
| KZP | Kalkzementputz |
| Sp. | Spachtelung |
| Vl. | Vlies |

OKFF Oberkante Fertigfußboden
OKRF Oberkante Rohfußboden
RDV Rohdeckenversprung

| Ind. | gez. | Datum | Änderung / Ergänzung |
|---|---|---|---|
| | | | |

| Projektnummer | Plannummer: | Index/Status: |
|---|---|---|
| 1677 | RHE-5-ARC-DT-FL-000-0005 | -00-v |

Projekt:
Elmshorn, Neubau Rathaus

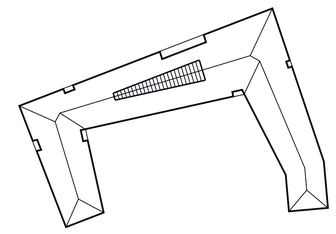

Bauherr:
Stadt Elmshorn c/o Gebäudemanagement
Schulstr. 15 D-25335 Elmshorn
T. +49 (0)40/ 12 34 56-0 F. +49 (0)40/ 12 34 56 78
rathaus-hochbau@elmshorn.de


Architekt:
Winking · Froh Architekten GmbH
St. Annenufer 5 D-20457 Hamburg
T. +49 (0)40/ 37 49 53-0 F. +49 (0)40/ 37 49 53 53
hamburg@winking-froh.de www.winking-froh.de

Vorabzug 16.09.2026

Phase: Ausführungsplanung

Planinhalt: Detail Fliesenspiegel WC H - EG

| Proj-Nr. Bauh: | Freig. Bauherr: | Freig. Nutzer: | | | |
|---|---|---|---|---|---|
| Maßstab: 1:20 | Format: A0- (84x84) | Verkleinerung: | gezeichnet: PP | geprüft: | Datum: 27.07.2026 |

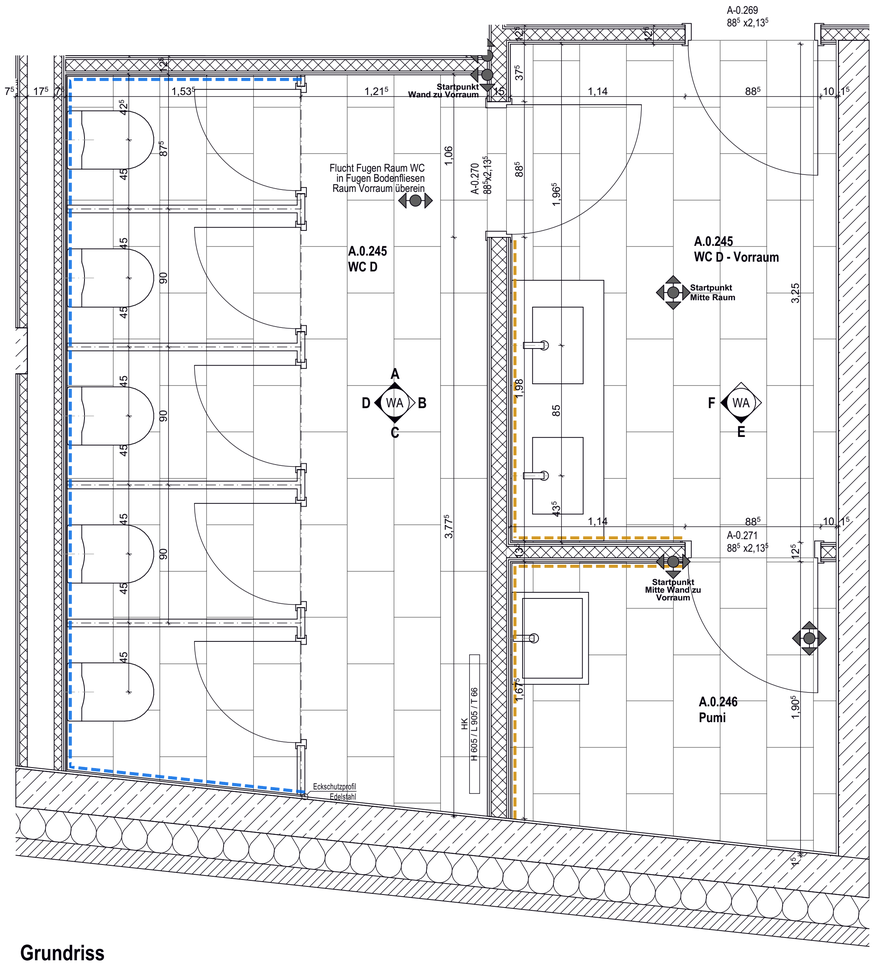


**Grundriss**

**Abweichungen bei Raumabmessungen, Wandöffnungen sind gem. Ausführungsplanung 1:50, Bodenaufbauten und Abhangdecken gem. Detailplanung zu beachten und vor Ort zu prüfen**

TGA-Installationen gem. Planung HLS/ELT

Sanitärobjekte nebst Armaturen und Hygienezubehör schematisch dargestellt
- eine ggf. abweichende Planung ist zu beachten

**Bodenbelag / Sockelfliese:**
Feinsteinzeug, matt, Rutschfestigkeitsklasse gem. Bodenspiegelplänen, Format: 30 x 60 cm, Verlegung Halbverband, Farbe gem. Bemusterung, Sockelfliese h = 10 cm

**Wandbelag:**
Feinsteinzeug, matt, Format: 30 x 60 cm, Verlegung Halbverband, Farbe gem. Bemusterung, Abdichtung gem. Bodenspiegelplänen und Detailplänen Fußbodenaufbauten, Nicht geflieste Wände: Kalkzementputz, Transparentbeschichtung in Abstimmung


**Türen:**
gem. Angabe Türliste

**Sanitärtrennwände:**
nebst Befestigung gem. Angabe Hersteller, Farbe in gem. Bemusterung


**Sanitärobjekte:**
gem. Planung TGA und Bemusterung, in barrierefreien WC-Räumen Sanitärobjekte rollstuhlgeeignet nach DIN 18040, mit einem entsprechenden Zubehör

Die Befestigung der San-Bloc-Elemente und Wandverstärkungen für Waschtisch, WC und Stützgriffe müssen für eine Punktlast von 1kN am Griffende ausgelegt sein.


- Wand gefliest, halbhoch, 4 Wandfliesenreihen, siehe Zeichnung
- Wand gefliest, halbhoch, 5 Wandfliesenreihen, siehe Zeichnung
- Wand gefliest, halbhoch, 7 Wandfliesenreihen, siehe Zeichnung
- Wand gefliest, raumhoch, 9 Wandfliesenreihen, siehe Zeichnung
- Verlegestartpunkt

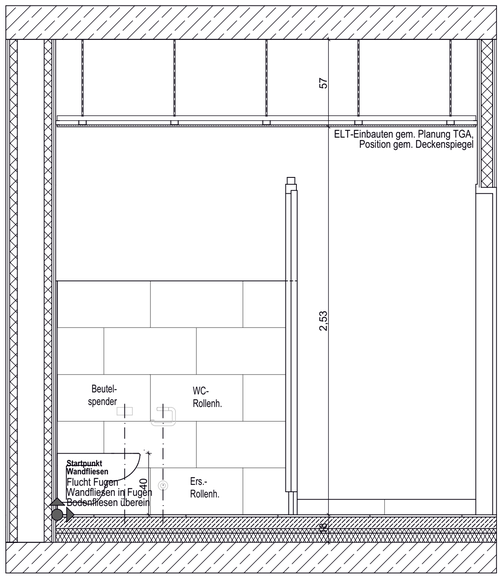



**Wandabwicklung A - WC D**

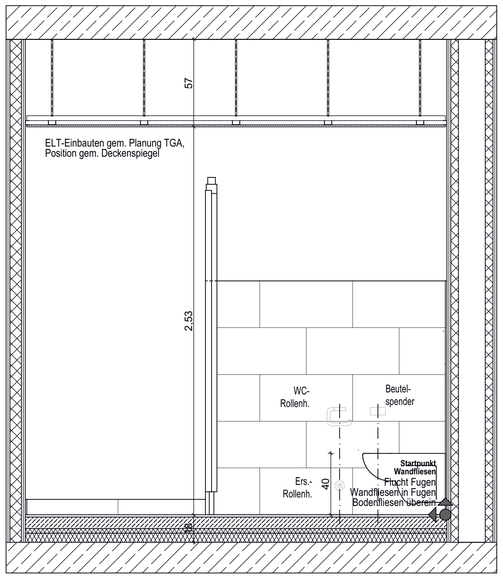



**Wandabwicklung C - WC D**

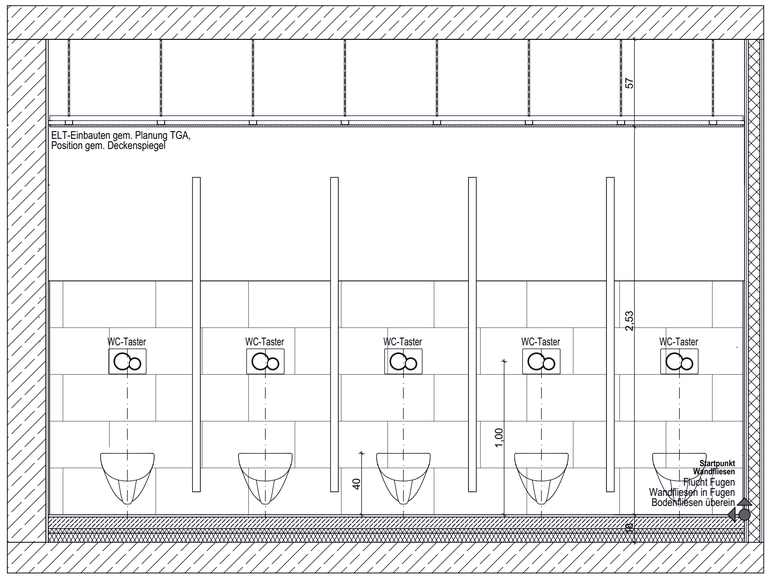


**Wandabwicklung D - WC D**

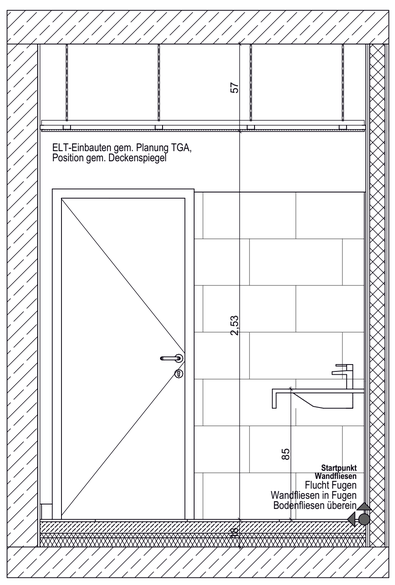


**Wandabwicklung E - Vorraum WC D**

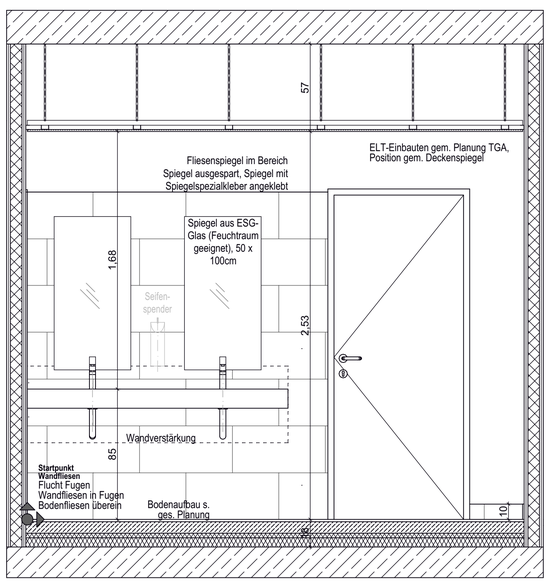


**Wandabwicklung F - Vorraum WC D**

Baunull = 3,90 über Normalnull

Alle Maße sind vom Unternehmer zu prüfen und am Bau zu nehmen
Dieser Plan gilt nur in Verbindung mit der geprüften Statik und den einschlägigen Ausführungsbestimmungen!
Unstimmigkeiten sind unverzüglich der Bauleitung anzuzeigen!
Alle Quadratmeterangaben beziehen sich auf Fertigmaße!
Brüstungshöhen und Türöffnungsmaße beziehen sich auf OKFF!

Datenschutz: www.winking-froh.de/de/impressum

- Stahlbeton
- Betonfertigteil
- KS-Mauerwerk
- Vormauerziegel
- Estrich
- Estrichgips
- Dämmung Hartschaum
- Dämmung Mineralwolle
- Kerndämmung Mineralwolle
- Gipskarton Ständerwerk, 2-fach beplankt

ABKÜRZUNGEN:

Brandschutz:

| | |
|---|---|
| D | Tür, dichtschließend |
| DS | Tür, dichtschließend und selbstschließend |
| RS | Tür, rauchdicht und selbstschließend |
| T30 DS | T30 Tür, dichtschließend und selbstschl. |
| T30 RS | T30 Tür, rauchdicht und selbstschließend |
| T60 RS | T60 Tür, rauchdicht und selbstschließend |
| T90 DS | T90 Tür, dichtschließend und selbstschl. |
| F30 | feuerhemmend |
| F60 | hochfeuerhemmend |
| F60-M | hochfeuerhemmend, mechanisch stabil |
| F90 | feuerbeständig |

Raumstempel:

| | |
|---|---|
| NRF | Nettoraumfläche |
| LRH | Lichte Raumhöhe |
| BB | Bodenbelag |
| WB B | Wandbelag Stahbeton |
| WB G | Wandbelag Gipskarton |
| DB | Deckenbelag |
| AHD | Abhangdecke |


| | |
|---|---|
| An./Anstr. | Anstrich |
| Fl. | Fliesen |
| GP | Gipsputz |
| KZP | Kalkzementputz |
| Sp. | Spachtelung |
| Vl. | Vlies |

OKFF Oberkante Fertigfußboden
OKRF Oberkante Rohfußboden
RDV Rohdeckenversprung

| Ind. | gez. | Datum | Änderung / Ergänzung |
|---|---|---|---|
| | | | |

| Projektnummer | Plannummer: | Index/Status: |
|---|---|---|
| 1677 | RHE-5-ARC-DT-FL-000-0006 | -00-v |

Projekt:
Elmshorn, Neubau Rathaus

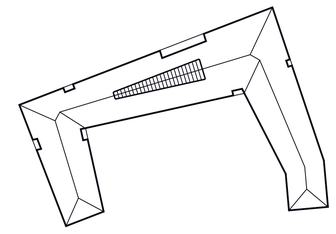

Bauherr:
Stadt Elmshorn c/o Gebäudemanagement
Schulstr. 15 D-25335 Elmshorn
T. +49 (0)40/ 12 34 56-0 F. +49 (0)40/ 12 34 56 78
rathaus-hochbau@elmshorn.de


Architekt:
Winking · Froh Architekten GmbH
St. Annenufer 5 D-20457 Hamburg
T. +49 (0)40/ 37 49 53-0 F. +49 (0)40/ 37 49 53 53
hamburg@winking-froh.de www.winking-froh.de

Vorabzug 16.09.2026

Phase: Ausführungsplanung

Planinhalt:
Detail Fliesenspiegel WC D + Pumi - EG

| Proj-Nr. Bauh: | Freig. Bauherr: | Freig. Nutzer: | | | |
|---|---|---|---|---|---|
| Maßstab: 1:20 | Format: A0- (84x84) | Verkleinerung: | gezeichnet: PP | geprüft: | Datum: 27.07.2026 |

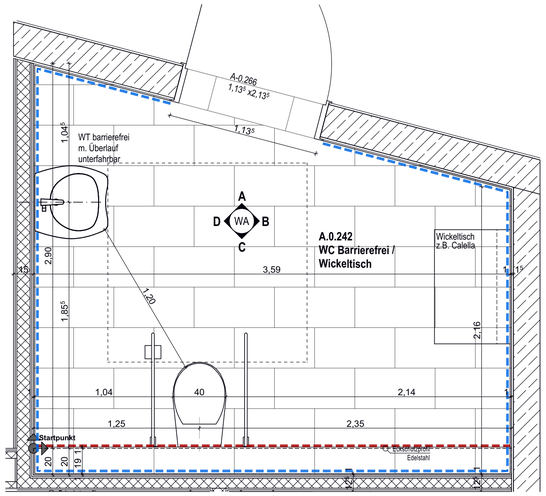


## Grundriss

**Abweichungen bei Raumabmessungen. Wandöffnungen sind gem. Ausführungsplanung 1:50. Bodenaufbauten und Abhangdecken gem. Detailplanung zu beachten und vor Ort zu prüfen**

TGA-Installationen gem. Planung HLS/ELT

Sanitärobjekte nebst Armaturen und Hygienezubehör schematisch dargestellt
- eine ggf. abweichende Planung ist zu beachten

**Bodenbelag / Sockelfliese:**
Feinsteinzeug, matt, Rutschfestigkeitsklasse gem. Bodenspiegelplänen, Format: 30 x 60 cm, Verlegung Halbverband, Farbe gem. Bemusterung, Sockelfliese h = 10 cm

**Wandbelag:**
Feinsteinzeug, matt, Format: 30 x 60 cm, Verlegung Halbverband, Farbe gem. Bemusterung, Abdichtung gem. Bodenspiegelplänen und Detailplänen Fußbodenaufbauten, Nicht geflieste Wände: Kalkzementputz, Transparentbeschichtung in Abstimmung


**Sanitärobjekte:**
gem. Planung TGA und Bemusterung, in barrierefreien WC-Räumen Sanitärobjekte rollstuhlgeeignet nach DIN 18040, mit einem entsprechenden Zubehör

Die Befestigung der San-Bloc-Elemente und Wandverstärkungen für Waschtisch, WC und Stützgriffe müssen für eine Punktlast von 1kN am Griffende ausgelegt sein.


**Türen:**
gem. Angabe Türliste

**Sanitärtrennwände:**
nebst Befestigung gem. Angabe Hersteller, Farbe in gem. Bemusterung


- Wand gefliest, halbhoch, 4 Wandfliesenreihen, siehe Zeichnung
- Wand gefliest, halbhoch, 5 Wandfliesenreihen, siehe Zeichnung
- Wand gefliest, halbhoch, 7 Wandfliesenreihen, siehe Zeichnung
- Wand gefliest, raumhoch, 9 Wandfliesenreihen, siehe Zeichnung
- Verlegestartpunkt

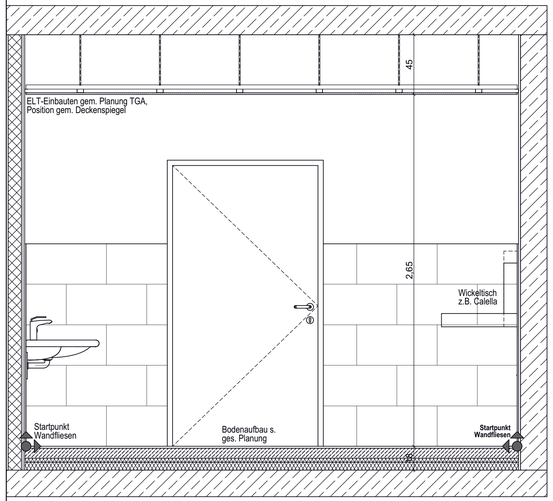



## Wandabwicklung A - WC barrierefrei / Wickeltisch

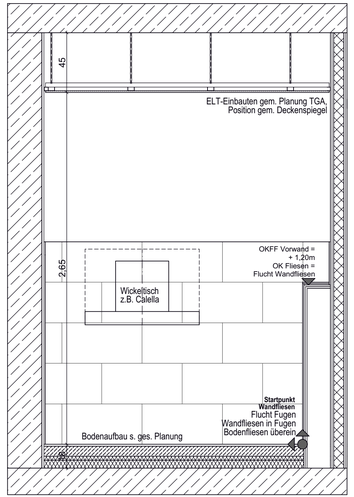


## Wandabwicklung B - WC barrierefrei / Wickeltisch

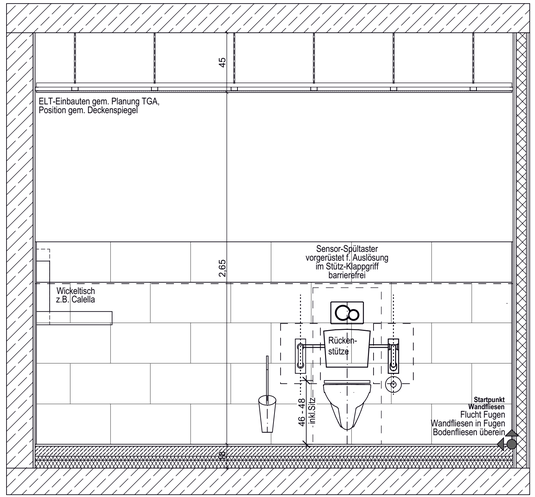


## Wandabwicklung C - WC barrierefrei / Wickeltisch

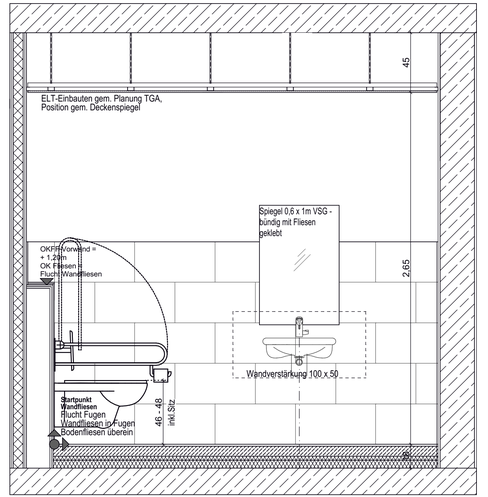


## Wandabwicklung D - WC barrierefrei / Wickeltisch

Baunull = 3,90 über Normalnull


Alle Maße sind vom Unternehmer zu prüfen und am Bau zu nehmen
Dieser Plan gilt nur in Verbindung mit der geprüften Statik und den einschlägigen Ausführungsbestimmungen!
Unstimmigkeiten sind unverzüglich der Bauleitung anzuzeigen!
Alle Quadratmeterangaben beziehen sich auf Fertigmaße!
Brüstungshöhen und Türöffnungsmaße beziehen sich auf OKFF!

Datenschutz: www.winking-froh.de/de/impressum

| Ind. | gez. | Datum | Änderung / Ergänzung |
|---|---|---|---|
| | | | |

| Projektnummer | Plannummer: | Index/Status: |
|---|---|---|
| 1677 | RHE-5-ARC-DT-FL-000-0007 | -00-v |

Projekt:
Elmshorn, Neubau Rathaus

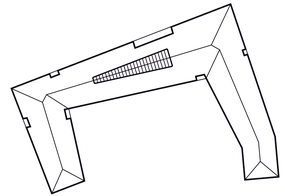

Bauherr:
Stadt Elmshorn c/o Gebäudemanagement
Schulstr. 15 D-25335 Elmshorn
T. +49 (0)40/ 12 34 56-0 F. +49 (0)40/ 12 34 56 78
rathaus-hochbau@elmshorn.de


Architekt:
Winking · Froh Architekten GmbH
St. Annenufer 5 D-20457 Hamburg
T. +49 (0)40/ 37 49 53-0 F. +49 (0)40/ 37 49 53 53
hamburg@winking-froh.de www.winking-froh.de

Vorabzug 16.09.2026

Phase: Ausführungsplanung

Planinhalt:
Detail Fliesenspiegel WC Barrierefrei / Wickeltisch

| Maßstab: | Format: | Verkleinerung: | gezeichnet: | | Datum: |
|---|---|---|---|---|---|
| 1:20 | A2++ (97x42) | | PP | | 27.07.2026 |

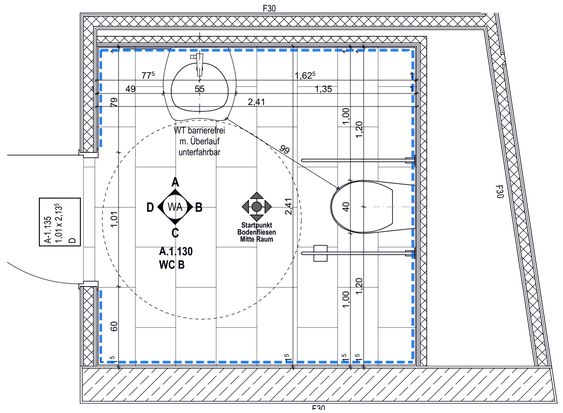


## Grundriss

**Abweichungen bei Raumabmessungen, Wandöffnungen sind gem. Ausführungsplanung 1:50, Bodenaufbauten und Abhangdecken gem. Detailplanung zu beachten und vor Ort zu prüfen**

TGA-Installationen gem. Planung HLS/ELT

Sanitärobjekte nebst Armaturen und Hygienezubehör schematisch dargestellt
- eine ggf. abweichende Planung ist zu beachten

**Bodenbelag / Sockelfliese:**
Feinsteinzeug, matt, Rutschfestigkeitsklasse gem. Bodenspiegelplänen, Format: 30 x 60 cm, Verlegung Halbverband, Farbe gem. Bemusterung, Sockelfliese h = 10 cm

**Sanitärobjekte:**
gem. Planung TGA und Bemusterung, in barrierefreien WC-Räumen Sanitärobjekte rollstuhlgeeignet nach DIN 18040, mit einem entsprechenden Zubehör


Die Befestigung der San-Bloc-Elemente und Wandverstärkungen für Waschtisch, WC und Stützgriffe müssen für eine Punktlast von 1kN am Griffende ausgelegt sein.

**Wandbelag:**
Feinsteinzeug, matt, Format: 30 x 60 cm, Verlegung Halbverband, Farbe gem. Bemusterung, Abdichtung gem. Bodenspiegelplänen und Detailplänen Fußbodenaufbauten, Nicht geflieste Wände: Kalkzementputz, Transparentbeschichtung in Abstimmung


**Türen:**
gem. Angabe Türliste

**Sanitärtrennwände:**
nebst Befestigung gem. Angabe Hersteller, Farbe in gem. Bemusterung


- Wand gefliest, halbhoch, 4 Wandfliesenreihen, siehe Zeichnung
- Wand gefliest, halbhoch, 5 Wandfliesenreihen, siehe Zeichnung
- Wand gefliest, halbhoch, 7 Wandfliesenreihen, siehe Zeichnung
- Wand gefliest, raumhoch, 9 Wandfliesenreihen, siehe Zeichnung
- Verlegestartpunkt

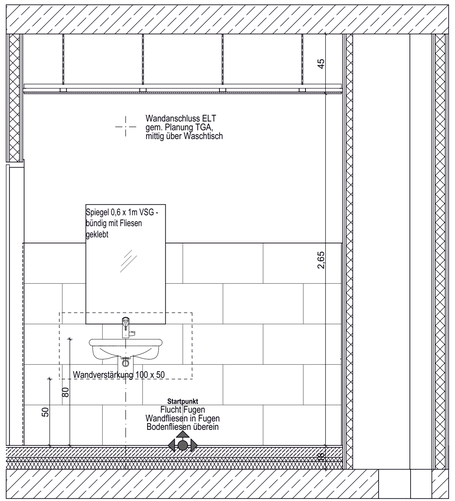



## Wandabwicklung A

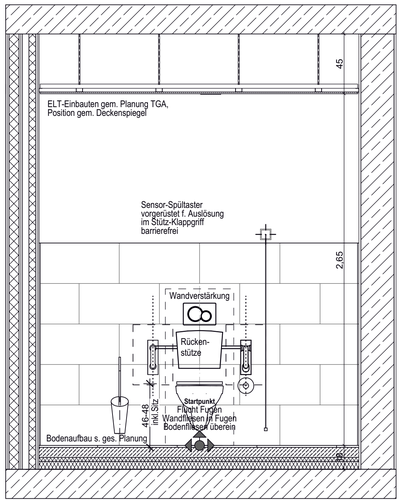


## Wandabwicklung B

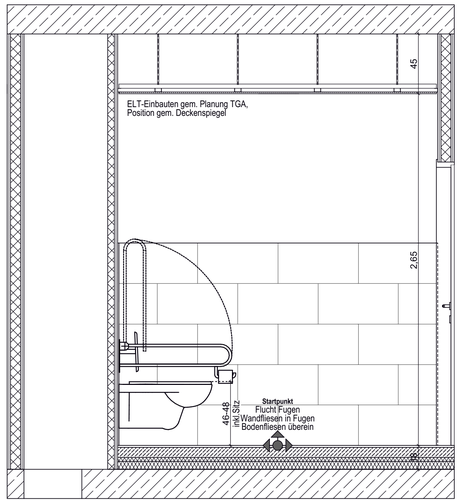


## Wandabwicklung C

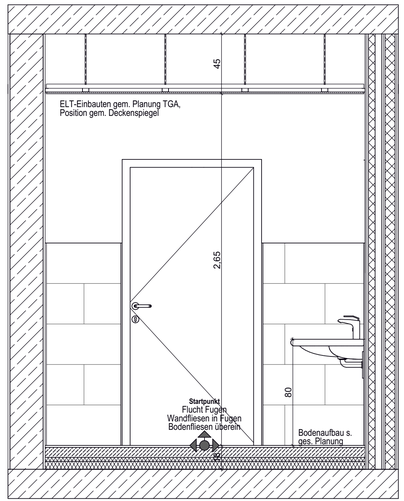


## Wandabwicklung D

Baunull = 3,90 über Normalnull


Alle Maße sind vom Unternehmer zu prüfen und am Bau zu nehmen
Dieser Plan gilt nur in Verbindung mit der geprüften Statik und den einschlägigen Ausführungsbestimmungen!
Unstimmigkeiten sind unverzüglich der Bauleitung anzuzeigen!
Alle Quadratmeterangaben beziehen sich auf Fertigmaße!
Brüstungshöhen und Türöffnungsmaße beziehen sich auf OKFF!

Datenschutz: www.winking-froh.de/de/impressum

| Ind. | gez. | Datum | Änderung / Ergänzung |
|---|---|---|---|
| | | | |

| Projektnummer | Plannummer: | Index/Status: |
|---|---|---|
| 1677 | RHE-5-ARC-DT-FL-000-0008 | -00-v |

Projekt:
Elmshorn, Neubau Rathaus

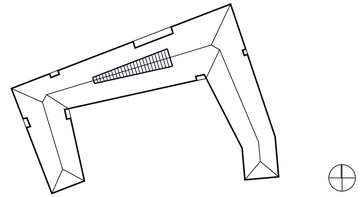

Bauherr:
Stadt Elmshorn c/o Gebäudemanagement
Schulstr. 15 D-25335 Elmshorn
T. +49 (0)40/ 12 34 56-0 F. +49 (0)40/ 12 34 56 78
rathaus-hochbau@elmshorn.de


Architekt:
Winking · Froh Architekten GmbH
St. Annenufer 5 D-20457 Hamburg
T. +49 (0)40/ 37 49 53-0 F. +49 (0)40/ 37 49 53 53
hamburg@winking-froh.de www.winking-froh.de

Vorabzug 16.09.2026

Phase:
Ausführungsplanung

Planinhalt:
Detail Fliesenspiegel WC B 1.OG

| Maßstab: | Format: | Verkleinerung: | gezeichnet: | | Datum: |
|---|---|---|---|---|---|
| 1:20 | A2++ (97x42) | | PP | | 27.07.2026 |

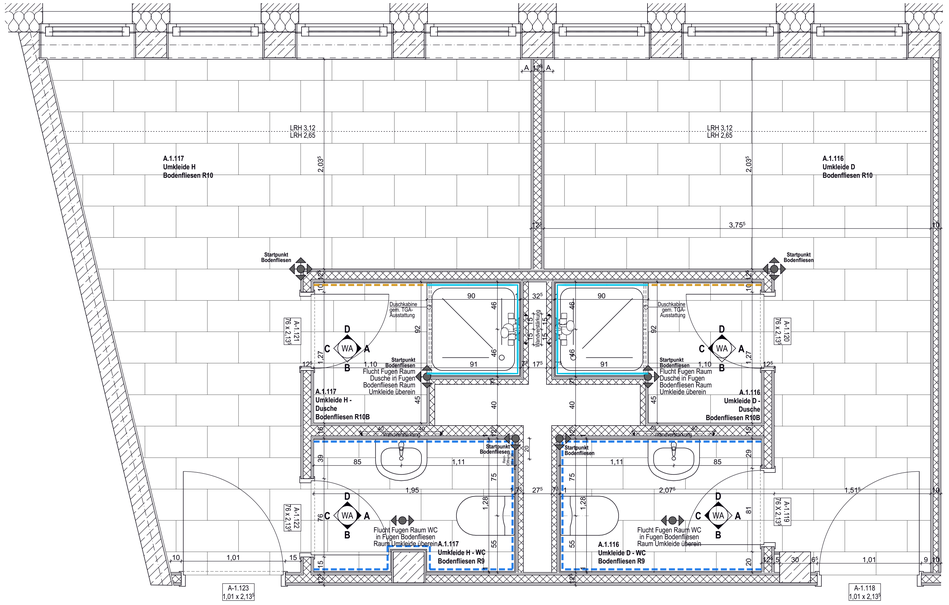


**Grundriss**

**Abweichungen bei Raumabmessungen, Wandöffnungen sind gem. Ausführungsplanung 1:50, Bodenaufbauten und Abhangdecken gem. Detailplanung zu beachten und vor Ort zu prüfen**

TGA-Installationen gem. Planung HLS/ELT

Sanitärobjekte nebst Armaturen und Hygienezubehör schematisch dargestellt
- eine ggf. abweichende Planung ist zu beachten

**Bodenbelag / Sockelfliese:**
Feinsteinzeug, matt, Rutschfestigkeitsklasse gem. Bodenspiegelplänen, Format: 30 x 60 cm, Verlegung Halbverband, Farbe gem. Bemusterung, Sockelfliese h = 10 cm

**Wandbelag:**
Feinsteinzeug, matt, Format: 30 x 60 cm, Verlegung Halbverband, Farbe gem. Bemusterung, Abdichtung gem. Bodenspiegelplänen und Detailplänen Fußbodenaufbauen, Nicht geflieste Wände: Kalkzementputz, Transparentbeschichtung in Abstimmung


**Türen:**
gem. Angabe Türliste

**Sanitärtrennwände:**
nebst Befestigung gem. Angabe Hersteller, Farbe in gem. Bemusterung


**Sanitärobjekte:**
gem. Planung TGA und Bemusterung, in barrierefreien WC-Räumen Sanitärobjekte rollstuhlgeeignet nach DIN 18040, mit einem entsprechenden Zubehör

Die Befestigung der San-Bloc-Elemente und Wandverstärkungen für Waschtisch, WC und Stützgriffe müssen für eine Punktlast von 1kN am Griffende ausgelegt sein.

- Wand gefliest, halbhoch, 4 Wandfliesenreihen, siehe Zeichnung
- Wand gefliest, halbhoch, 5 Wandfliesenreihen, siehe Zeichnung
- Wand gefliest, halbhoch, 7 Wandfliesenreihen, siehe Zeichnung
- Wand gefliest, raumhoch, 9 Wandfliesenreihen, siehe Zeichnung
- Verlegestartpunkt

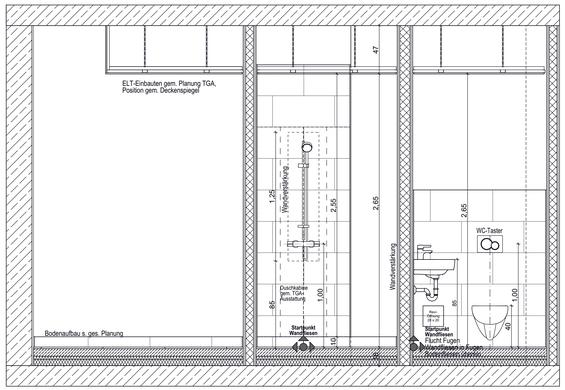



**Wandabwicklung A - Umkleide / Dusche / WC H**

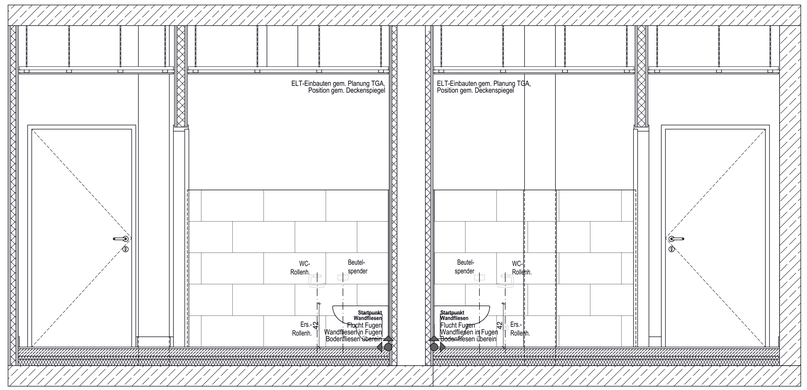



**Wandabwicklung B - Umkleide / WC D**

**Wandabwicklung B - Umkleide / WC H**

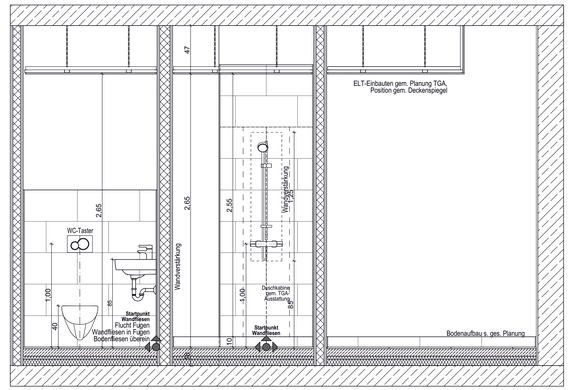



**Wandabwicklung C - Umkleide / Dusche / WC D**

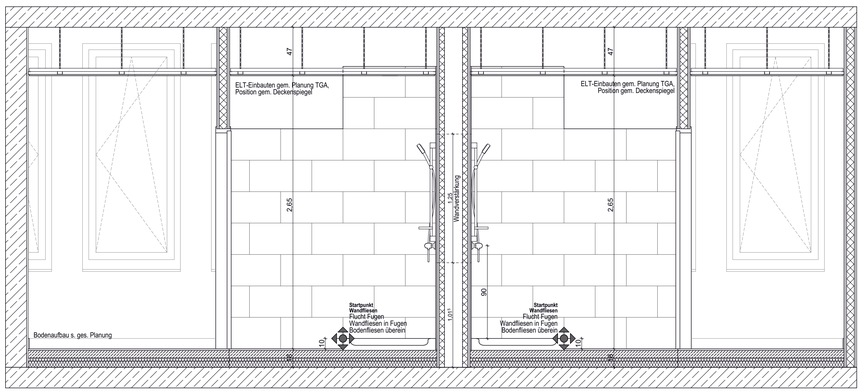


**Wandabwicklung D - Umkleide / Dusche H**

**Wandabwicklung D - Umkleide / Dusche D**

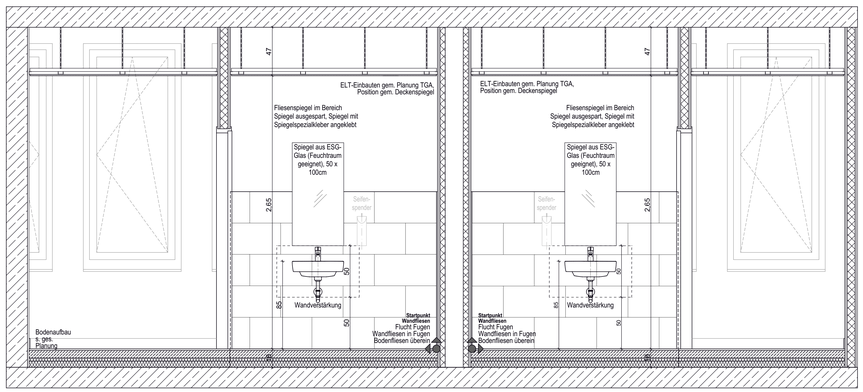


**Wandabwicklung D - Umkleide / WC H**

**Wandabwicklung D - Umkleide / WC D**

Baunull = 3,90 über Normalnull

Alle Maße sind vom Unternehmer zu prüfen und am Bau zu nehmen
Dieser Plan gilt nur in Verbindung mit der geprüften Statik und den einschlägigen Ausführungsbestimmungen!
Unstimmigkeiten sind unverzüglich der Bauleitung anzuzeigen!
Alle Quadratmeterangaben beziehen sich auf Fertigmaße!
Brüstungshöhen und Türöffnungsmaße beziehen sich auf OKFF!

Datenschutz: www.winking-froh.de/de/impressum

- Stahlbeton
- Betonfertigteil
- KS-Mauerwerk
- Vormauerziegel
- Estrich
- Estrichgips
- Dämmung Hartschaum
- Dämmung Mineralwolle
- Kerndämmung Mineralwolle
- Gipskarton Ständerwerk, 2-fach beplankt

ABKÜRZUNGEN:

Brandschutz:
D Tür, dichtschließend
DS Tür, dichtschließend und selbstschließend
RS Tür, rauchdicht und selbstschließend
T30 DS T30 Tür, dichtschließend und selbstschl.
T30 RS T30 Tür, rauchdicht und selbstschließend
T60 RS T60 Tür, rauchdicht und selbstschließend
T90 DS T90 Tür, dichtschließend und selbstschl.
F30 feuerhemmend
F60 hochfeuerhemmend
F60-M hochfeuerhemmend, mechanisch stabil
F90 feuerbeständig

Raumstempel:
NRF Nettoraumfläche
LRH Lichte Raumhöhe
BB Bodenbelag
WB B Wandbelag Stahbeton
WB G Wandbelag Gipskarton
DB Deckenbelag
AHD Abhangdecke


An./Anstr. Anstrich
FL Fliesen
GP Gipsputz
KZP Kalkzementputz
Sp. Spachtelung
Vl. Vlies

OKFF Oberkante Fertigfußboden
OKRF Oberkante Rohfußboden
RDV Rohdeckenversprung

| Ind. | gez. | Datum | Änderung / Ergänzung |
|---|---|---|---|

| Projektnummer: | Plannummer: | Index/Status |
|---|---|---|
| 1677 | RHE-5-ARC-DT-FL-000-0009 | -00-v |

Projekt:
Elmshorn, Neubau Rathaus

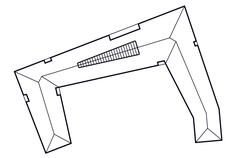

Bauherr:
Stadt Elmshorn c/o Gebäudemanagement
Schulstr. 15 D-25335 Elmshorn
T. +49 (0)40/ 12 34 56-0 F. +49 (0)40/ 12 34 56 78
rathaus-hochbau@elmshorn.de

Architekt:
Winking · Froh Architekten GmbH
St. Annenufer 5 D-20457 Hamburg
T. +49 (0)40/ 37 49 53-0 F. +49 (0)40/ 37 49 53 53
hamburg@winking-froh.de www.winking-froh.de

Vorabzug 16.09.2026

Phase:
Ausführungsplanung

Planinhalt:
Detail Fliesenspiegel Umkleide D und H 1.OG

| Proj-Nr. Bauh: | Freig. Bauherr: | Freig. Nutzer: | | | |
|---|---|---|---|---|---|
| Maßstab: | Format: | Verkleinerung: | gezeichnet: | geprüft: | Datum: |
| 1:20 | A0+ (125x84) | | PP | | 10.08.2025 |

Baunull = 3,90 über Normalnull

Alle Maße sind vom Unternehmer zu prüfen und am Bau zu nehmen
Dieser Plan gilt nur in Verbindung mit der geprüften Statik und den einschlägigen Ausführungsbestimmungen!
Unstimmigkeiten sind unverzüglich der Bauleitung anzuzeigen!
Alle Quadratmeterangaben beziehen sich auf Fertigmaße!
Brüstungshöhen und Türöffnungsmaße beziehen sich auf OKFF!

Datenschutz: www.winking-froh.de/de/impressum

- Stahlbeton
- Betonfertigteil
- KS-Mauerwerk
- Vormauerziegel
- Estrich
- Estrichgips
- Dämmung Hartschaum
- Dämmung Mineralwolle
- Kerndämmung Mineralwolle
- Gipskarton Ständerwerk, 2-fach beplankt

ABKÜRZUNGEN:

Brandschutz:

| | |
|---|---|
| D | Tür, dichtschließend |
| DS | Tür, dichtschließend und selbstschließend |
| RS | Tür, rauchdicht und selbstschließend |
| T30 DS | T30 Tür, dichtschließend und selbstschl. |
| T30 RS | T30 Tür, rauchdicht und selbstschließend |
| T60 RS | T60 Tür, rauchdicht und selbstschließend |
| T90 DS | T90 Tür, dichtschließend und selbstschl. |
| F30 | feuerhemmend |
| F60 | hochfeuerhemmend |
| F60-M | hochfeuerhemmend, mechanisch stabil |
| F90 | feuerbeständig |

Raumstempel:

| | |
|---|---|
| NRF | Nettoraumfläche |
| LRH | Lichte Raumhöhe |
| BB | Bodenbelag |
| WB B | Wandbelag Stahbeton |
| WB G | Wandbelag Gipskarton |
| DB | Deckenbelag |
| AHD | Abhangdecke |

An./Anstr. Anstrich

| | |
|---|---|
| Fl. | Fliesen |
| GP | Gipsputz |
| KZP | Kalkzementputz |
| Sp. | Spachtelung |
| Vl. | Vlies |

OKFF / OKRF Oberkante Fertigfußboden / Oberkante Rohfußboden

RDV Rohdeckenversprung

- Fahrbereich
- Lagerfläche
- BE Einrichtung wie Gerüste, Container etc.
- Schotterschicht
- Schotterschicht Phase Pfahlgründung
- Gerüstaufzug nach Abbau der Kräne
- Treppenturm
- Bauzaun
- Bereich ohne Fahrzeuge
- Schmutzwasser
- Bauwasser
- Baustrom
- Sammelpunkt


HINWEIS:
Dieser Plan ist nicht im Sinne eines Baustellenlogistikplanes zu verstehen, sondern als Grundlage der allgemeinen Abstimmung der Baustelleneinrichtung.




| Ind. | gez. | Datum | Änderung / Ergänzung |
|---|---|---|---|
| 02 | MK | 24.08.26 | Allgemeine Anpassung |
| 01 | MK | 11.02.26 | Allgemeine Anpassung, Container, Zufahrt |
| 00 | MK | 22.09.25 | Ab nun als Index 00 mit neuer Plannummer, bisher alte Planummerr bis Index F |

| Projektnummer | Plannummer: | Index/Status: |
|---|---|---|
| 1677 | RHE-5-ARC-LP-XX-000-0001 | -02-v |

Projekt:
Elmshorn, Neubau Rathaus

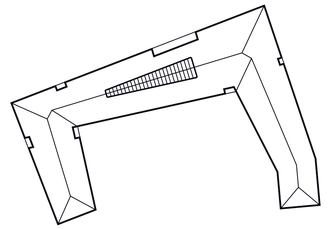

Bauherr:
Stadt Elmshorn c/o Gebäudemanagement
Schulstr. 15 D-25335 Elmshorn
T. +49 (0)40/ 12 34 56-0 F. +49 (0)40/ 12 34 56 78
rathaus-hochbau@elmshorn.de

Architekt:
Winking · Froh Architekten GmbH
St. Annenufer 5 D-20457 Hamburg
T. +49 (0)40/ 37 49 53-0 F. +49 (0)40/ 37 49 53 53
hamburg@winking-froh.de www.winking-froh.de

Phase:
Ausführungsplanung

Planinhalt:
Lageplan - BE

| Maßstab: | Format: | Verkleinerung: | gezeichnet: | | Datum: |
|---|---|---|---|---|---|
| 1:250 | A1 (84,1x59,4) | | MK | | 18.12.2024 |



Plannummer: Index/Status:
RHE-5-ARC-3D-XX-000-0001 -00-i

Baunull = 3,90 m über Normalnull

Alle Maße sind vom Unternehmer zu prüfen und am Bau zu nehmen!
Dieser Plan gilt nur in Verbindung mit der geprüften Statik und den einschlägigen Ausführungsbestimmungen!
Unstimmigkeiten sind unverzüglich der Bauleitung anzuzeigen!
Alle Quadratmeterangaben beziehen sich auf Fertigmaße!
Brüstungshöhen und Türöffnungsmaße beziehen sich auf OKFF!

Datenschutz:
www.winking-froh.de/de/kontakt/impressum

| Ind. | gez. | Datum | Änderung / Ergänzung |
|---|---|---|---|
| | | | |
| | | | |
| | | | |
| | | | |
| | | | |
| | | | |
| | | | |
| | | | |
| | | | |
| | | | |

Projektnummer:
1677

Projekt:
Elmshorn, Neubau Rathaus

Bauherr:
Stadt Elmshorn c/o
Gebäudemanagement
Schulstr. 15 D-25335 Elmshorn
T. +49 (0)40/ 12 34 56-0
F. +49 (0)40/ 12 34 56 78
rathaus-hochbau@elmshorn.de

Architekt:
Winking · Froh Architekten GmbH
St. Annenufer 5 D-20457 Hamburg
T. +49 (0)40/ 37 49 53-0
F. +49 (0)40/ 37 49 53 53
hamburg@winking-froh.de
www.winking-froh.de

Phase:
Ausführungsplanung

Planinhalt:
Perspektive -
Blick vom Buttermarkt

| Format: | | |
|---|---|---|
| A3 (420x297) | | |
| Maßstab: | Gezeichnet: MK | Datum: 01.06.2023 |