


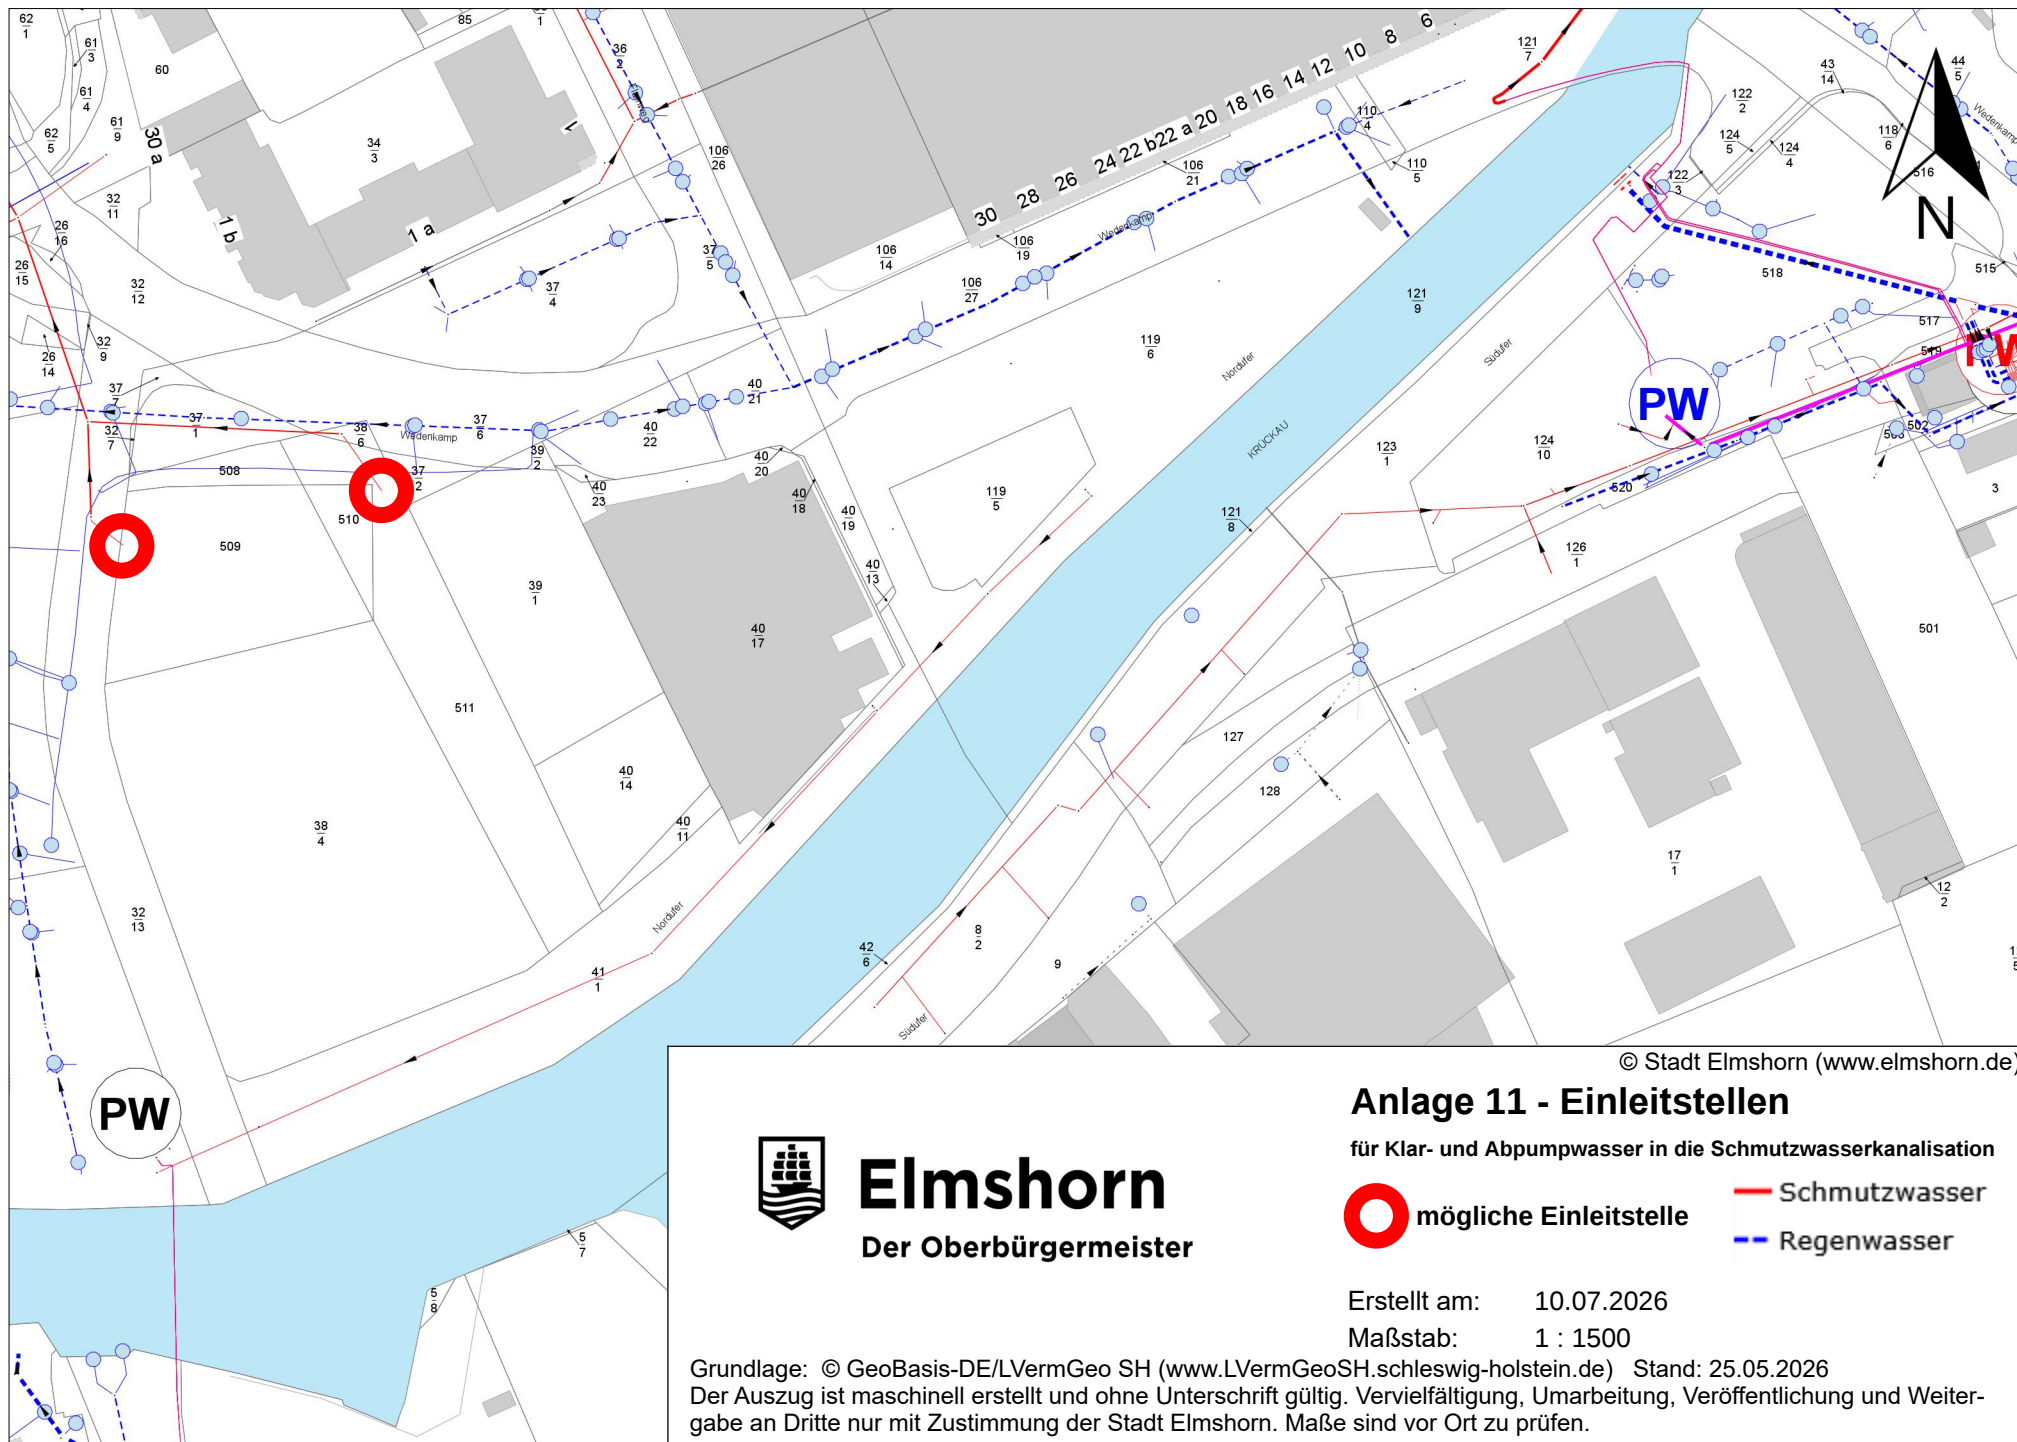

© Stadt Elmshorn (www.elmshorn.de)

Anlage 11 - Einleitstellen

für Klar- und Abpumpwasser in die Schmutzwasserkanalisation

 mögliche Einleitstelle

 Schmutzwasser
 Regenwasser

Erstellt am: 10.07.2026

Maßstab: 1 : 1500

Grundlage: © GeoBasis-DE/LVermGeo SH (www.LVermGeoSH.schleswig-holstein.de) Stand: 25.05.2026
Der Auszug ist maschinell erstellt und ohne Unterschrift gültig. Vervielfältigung, Umarbeitung, Veröffentlichung und Weitergabe an Dritte nur mit Zustimmung der Stadt Elmshorn. Maße sind vor Ort zu prüfen.