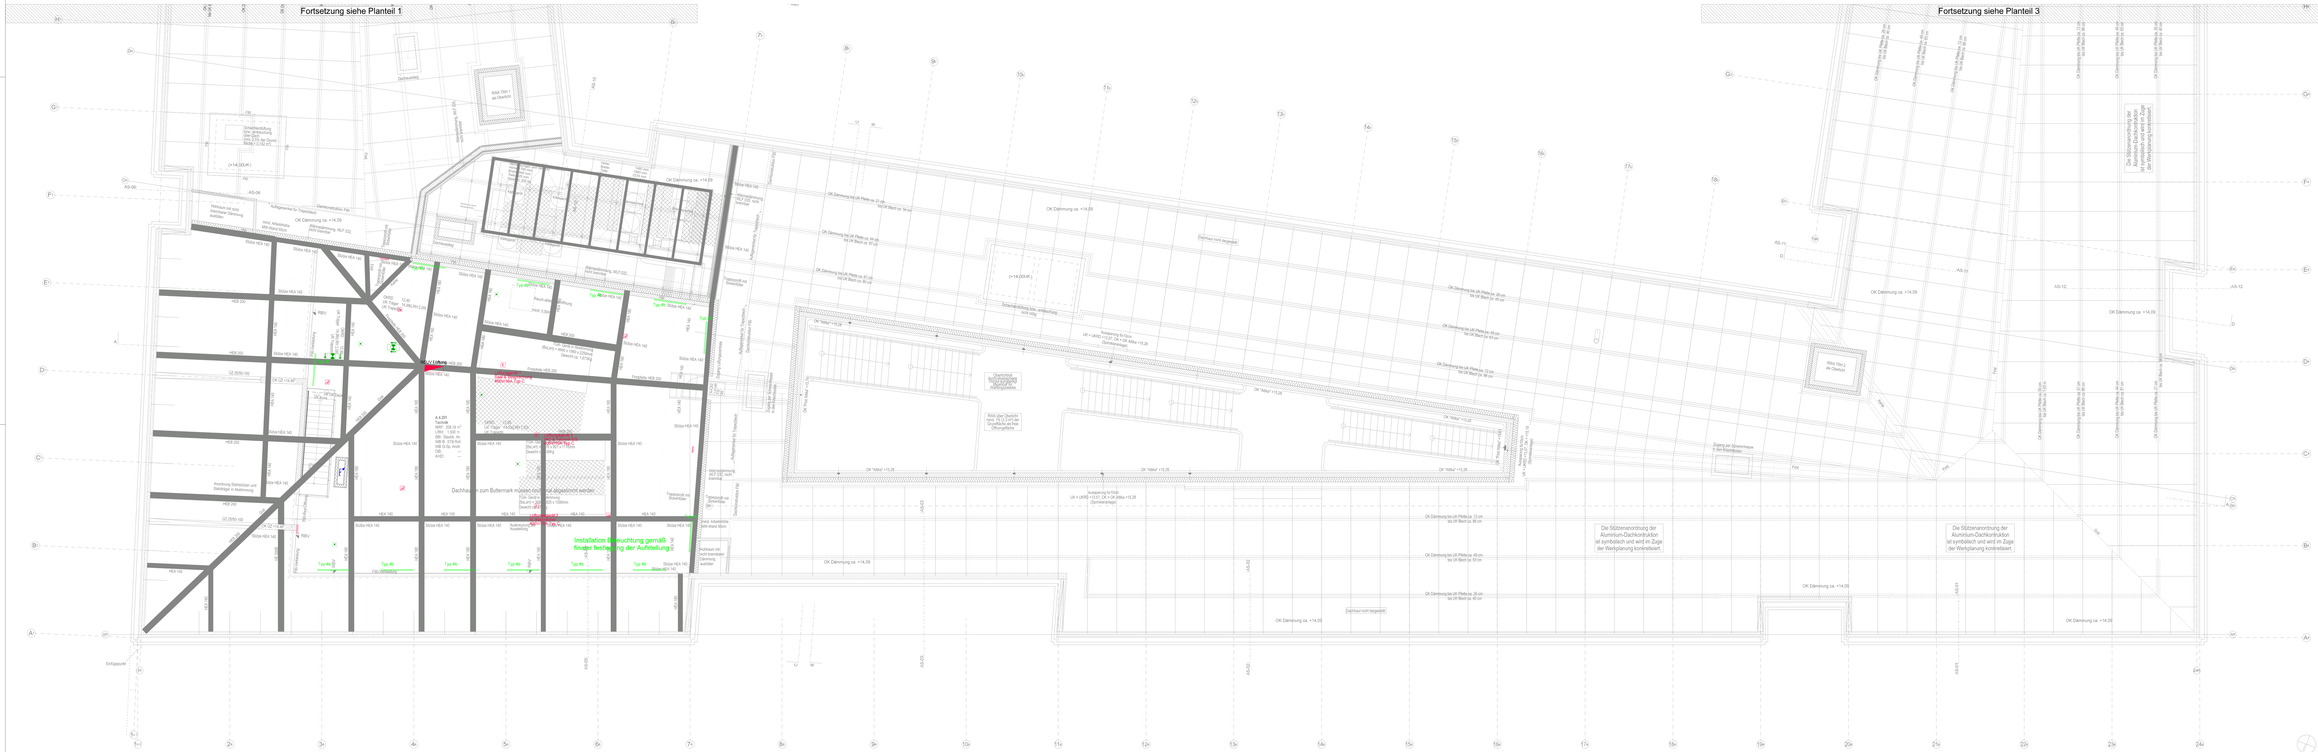
Fortsetzung siehe Planteil 1
Fortsetzung siehe Planteil 3
Installation Beleuchtung gemäß finaler festlegung der Aufstellung
Dachkante zum Butzmark muss noch final abgestimmt werden
Die Stützenanordnung der Aluminium-Dachkonstruktion ist symbolisch und wird im Zuge der Werkplanung konkretisiert.
Die Stützenanordnung der Aluminium-Dachkonstruktion ist symbolisch und wird im Zuge der Werkplanung konkretisiert.
Die Stützenanordnung der Aluminium-Dachkonstruktion ist symbolisch und wird im Zuge der Werkplanung konkretisiert.
Stahlbetonstützen Ø 30 cm, Beton C30/37
Stahlbetonstützen Ø 30 cm, Beton C30/37
Stahlbetonstützen Ø 30 cm, Beton C30/37