Legende Schema Zähleranlage	
	Transformator
	Leistungsschalter In=max. Bemessungsstrom
	Sicherungslasttrennschalter In=max. Bemessungsstrom
	Wandlermessung Liefer- und Bezugsmessung

Hinweise:
- Zähleranlagen sind gemäß der örtlich geltenden und aktuellsten TAB sowie VDE-Bestimmungen auszuführen.
- APZ = Abschlusspunkt Zählerplatz gemäß örtlich geltender TAB
- HA = Hausanschlusskasten

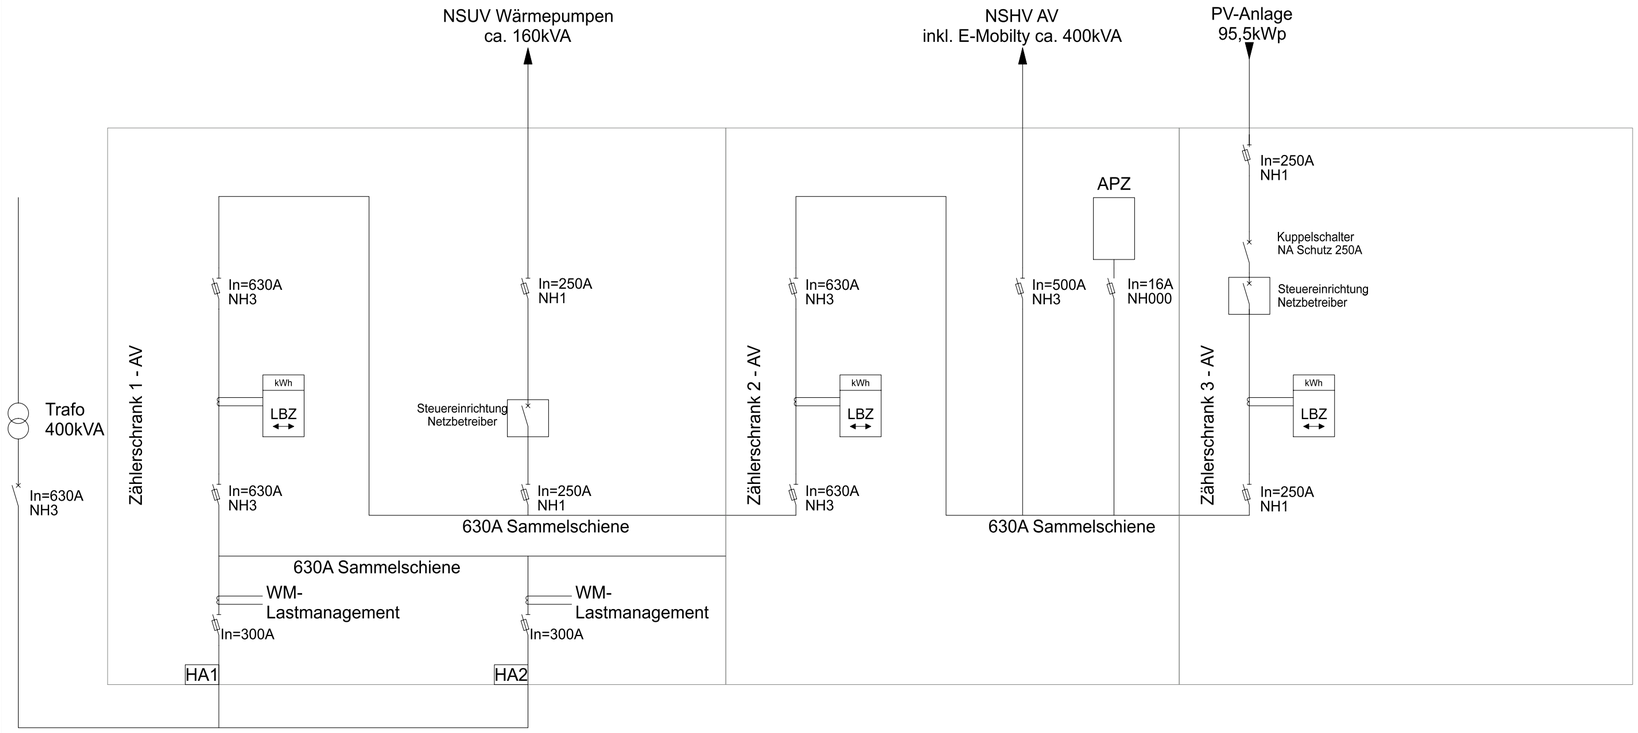

Auftraggeber	Bauvorhaben
Stadt Elmshorn Schulstraße 15-17 25335 Elmshorn	Gelände Schulstraße 15-17 25335 Elmshorn

WIG
Wittmaack Ingenieurgesellschaft mbH
Flamweg 125, 25335 Elmshorn
Telefon: 040 - 228 20 66 10, Telefax: 040 - 228 20 66 19

Index	Änderungen	geändert am	geändert von
01	Anpassung Wärmepumpe, PV; Entfall SV	20.01.2026	V.E.

Blatt:			
Größe:	DIN A2		
Urspr.:			
Datei:	Rath6923		
Stand:	LPH5		
	Datum	Name	
Bearb.	09.09.2025	J.S.	
Gepr.	09.09.2025	A.K.	

Projekt	2021 Rathaus Elmshorn		
Zeichnung	Elektroschema Zählerkonzept		
Gewerk	Elektro	Maßstab	-
Plannummer	RHE-5-ELT-SH-XX-003-0000-01-p		