


Kabinenausstattung	Eintragungen Auftraggeber
Kabinenwand links	
Kabinenwand rechts	
Kabinenbodenbelag	
Kabinendecke ggf. Farbton	
Fahrkorbeingang	
Kabinentüren	
Handlauf	
Kabinenbeleuchtung	
Kabinenspiegel	
Kabinentableau	


Decke

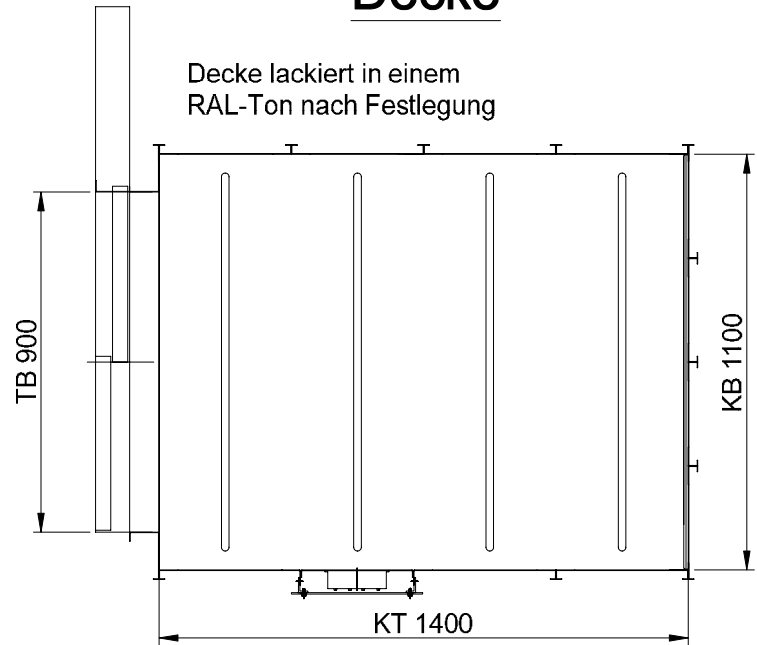

Die Kabinendecke wird hergestellt auf Stahlblech, Materialstärke min. 1,5 mm, Oberfläche in einem RAL-Ton lackiert in Abkantbauweise. Die Beleuchtung erfolgt mit LED Leisten, in vandalsicherer Ausführung. Die Leisten werden so geschaltet, dass sie auch als Notbeleuchtung im Fall von Netzausfall dienen. Die Lichtstärke 500 mm oberhalb des Kabinenbodens soll 100 lx betragen. Die Lichtfarbe der LED's soll zwischen 2.500 und 3.000 K sein.

Türseite


Eingangsbereich in V2A mit der Oberfläche in Korn 240 gebürstet

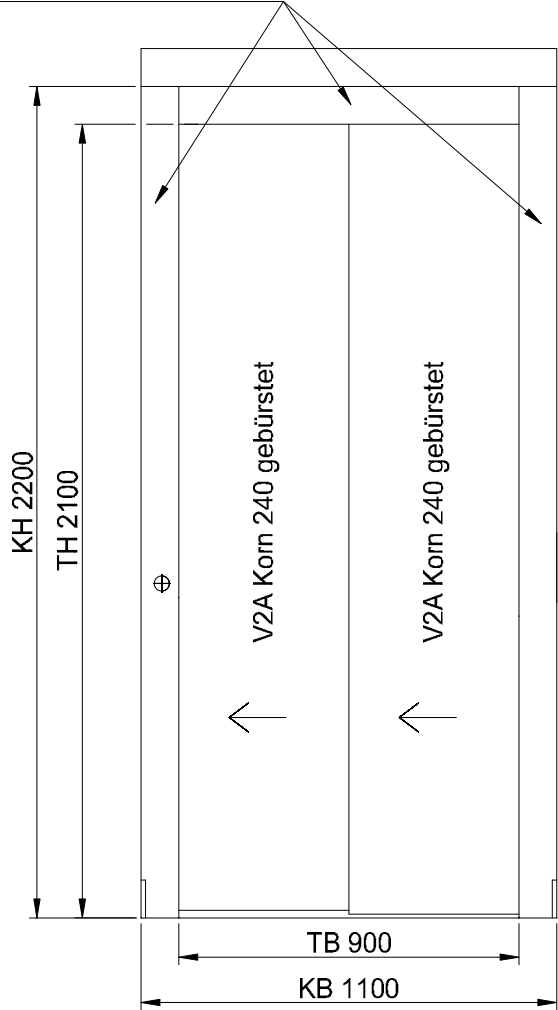

Linke Seite

Die Kabinenwände aus V2A Stahlblech beschichtet. Farbe nach Festlegung AG


Die Außenseiten werden großflächig, min. 70%, mit Antidröhnmaterial belegt

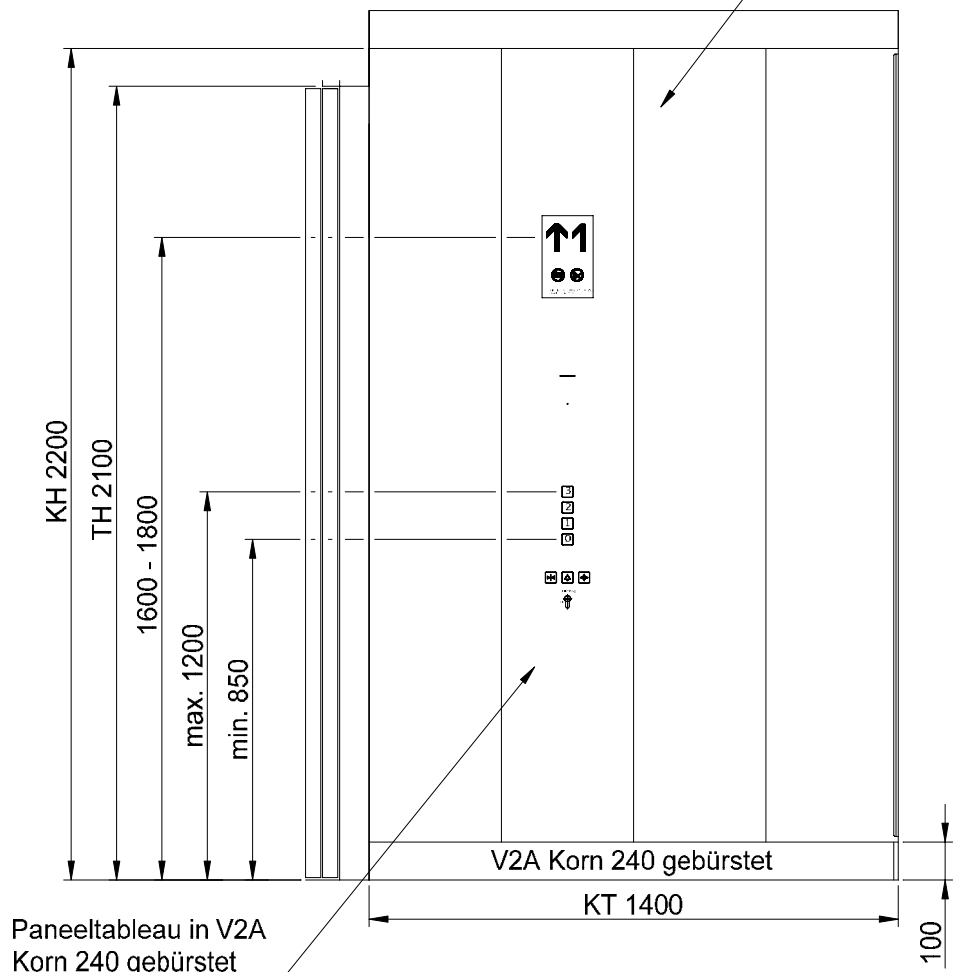

Rückseite

Die Außenseiten werden großflächig, min. 70%, mit Antidröhnmaterial belegt


VSG Spiegel mit umlaufenden VA Rahmen. Abstand zu den Seiten und zur Decke max. 5 mm.

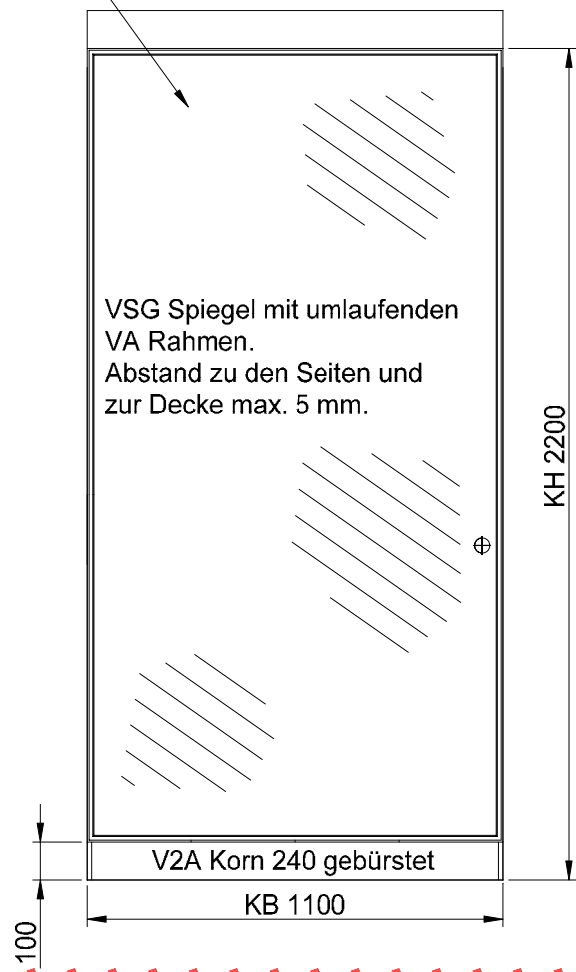


Rechte Seite


Die Kabinenwände aus V2A Stahlblech beschichtet. Farbe nach Festlegung AG

Die Außenseiten werden großflächig, min. 70%, mit Antidröhnmaterial belegt

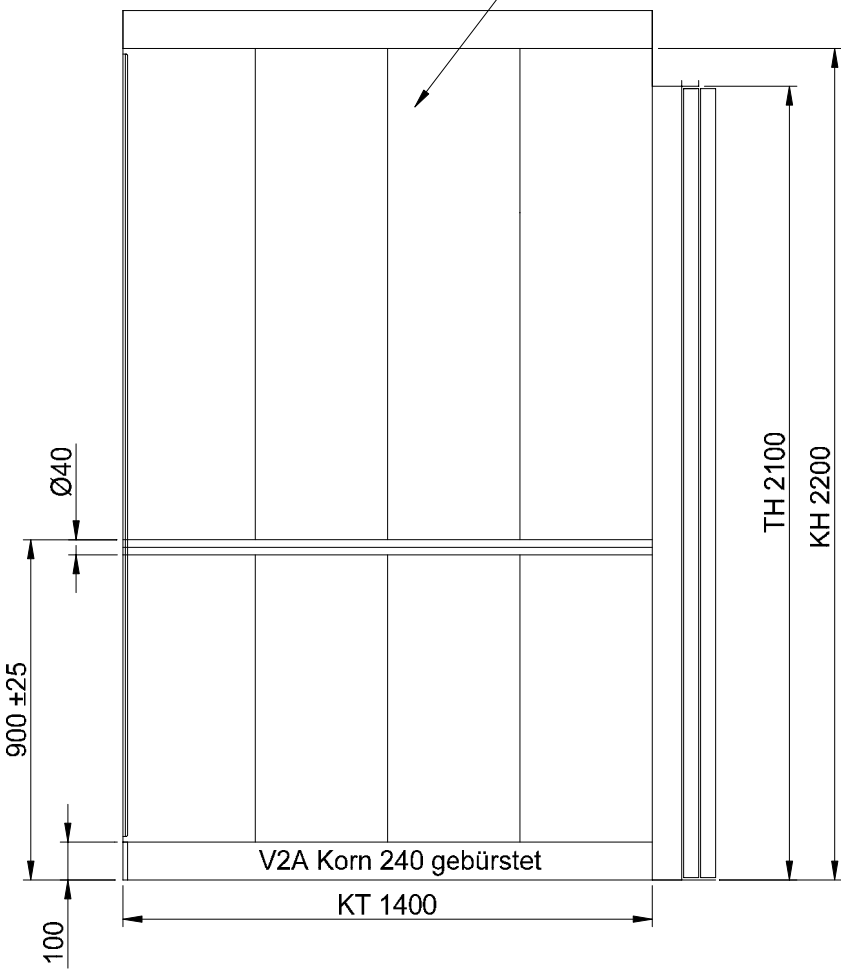

Boden

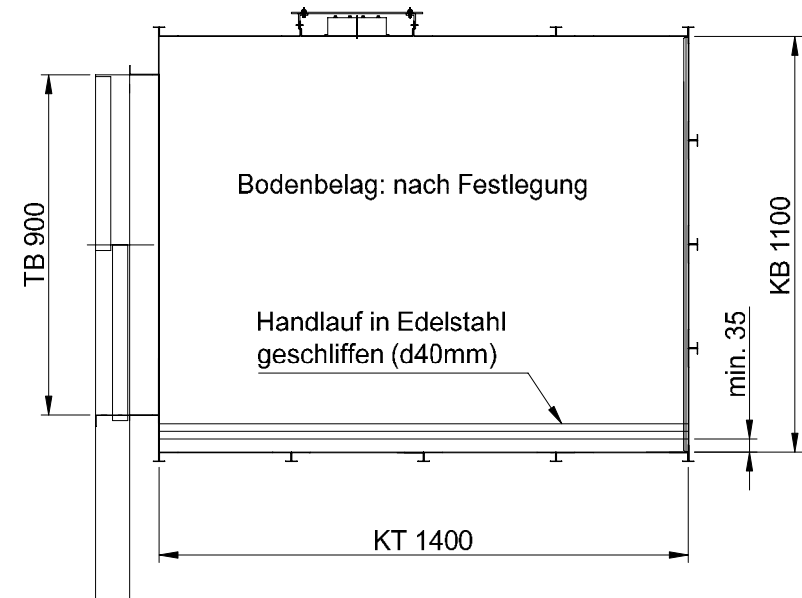

	Datum	Name	Rathaus Elmshorn	
Bearb.	05.12.2023	V.E.	Rathaus Elmshorn	
Gepr.	05.12.2023	A.K.	Schulstraße 15-17	
Rev.	Änderung	Datum	Name	25335 Elmshorn
01	Spiegel, Tableau, Bef	19.03.2024	V.E.	
 Wittmaack Ingenieurgesellschaft mbH Flameweg 125 25335 Elmshorn Telefon: 040 - 228 20 66 10, Telefax: 040 - 228 20 66 19			Aufzug PA 1 Kabinenzzeichnung RHE-5-ELT-FO-XX-001-0001-01-p Zeichnungsnr.: Rath6105	Blatt -
Maßstab: 1:20		Größe: DIN A2	Ers.f. Stadt Elmshorn	Ers.d. WIG