


Decke

Decke lackiert in einem RAL-Ton nach Festlegung

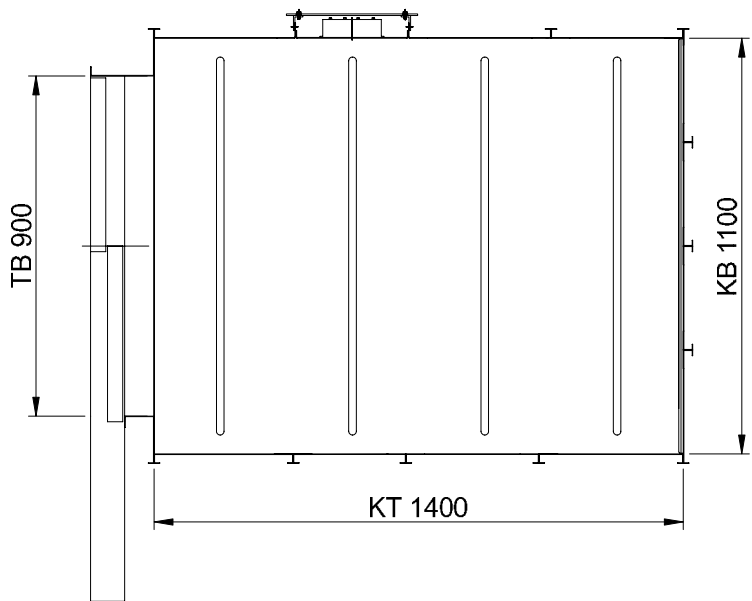


Die Kabinendecke wird hergestellt auf Stahlblech, Materialstärke min. 1,5 mm, Oberfläche in einem RAL-Ton lackiert in Abkantbauweise. Die Beleuchtung erfolgt mit LED Leisten, in vandalsicherer Ausführung. Die Leisten werden so geschaltet, dass sie auch als Notbeleuchtung im Fall von Netzausfall dienen. Die Lichtstärke 500 lm oberhalb des Kabinenbodens soll 100 lx betragen. Die Lichtfarbe der LED's soll zwischen 2.500 und 3.000 K sein.

| | |
|---------------------------|---------------------------|
| Kabinenausstattung | Eintragungen Auftraggeber |
| Kabinenwand links | |
| Kabinenwand rechts | |
| Kabinenbodenbelag | |
| Kabinendecke ggf. Farbton | |
| Fahrkorbeingang | |
| Kabinentüren | |
| Handlauf | |
| Kabinenbeleuchtung | |
| Kabinenspiegel | |
| Kabinentableau | |

Türseite


Eingangsbereich in V2A mit der Oberfläche in Korn 240 gebürstet

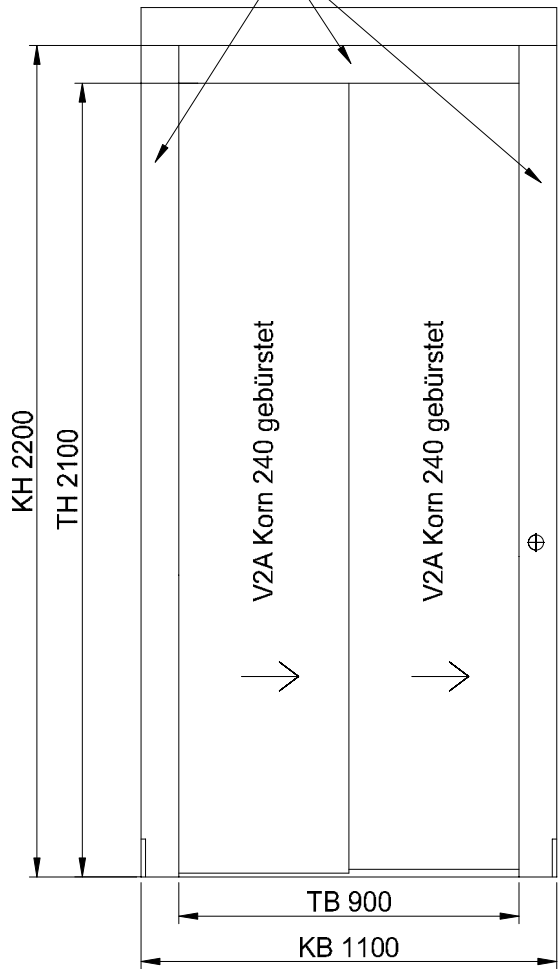

Linke Seite

Die Kabinenwände aus V2A Stahlblech beschichtet. Farbe nach Festlegung AG


Die Außenseiten werden großflächig, min. 70%, mit Antidröhnmaterial belegt

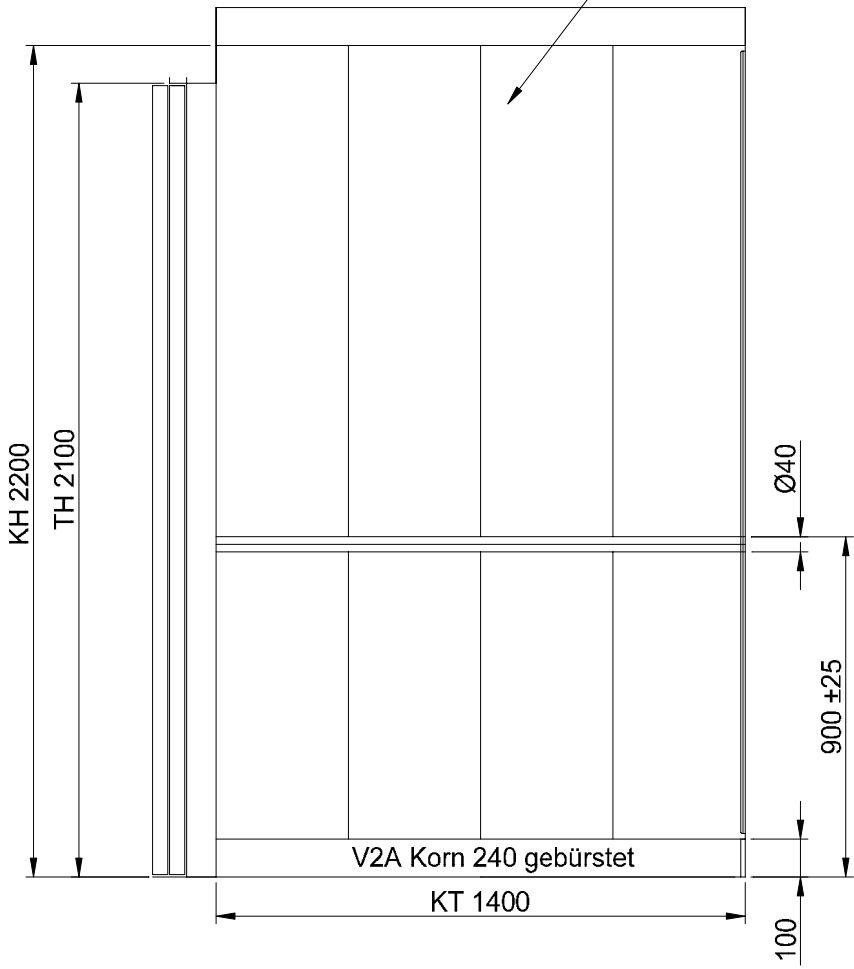

Rückseite

Die Außenseiten werden großflächig, min. 70%, mit Antidröhnmaterial belegt


VSG Spiegel mit umlaufenden VA Rahmen. Abstand zu den Seiten und zur Decke max. 5 mm.

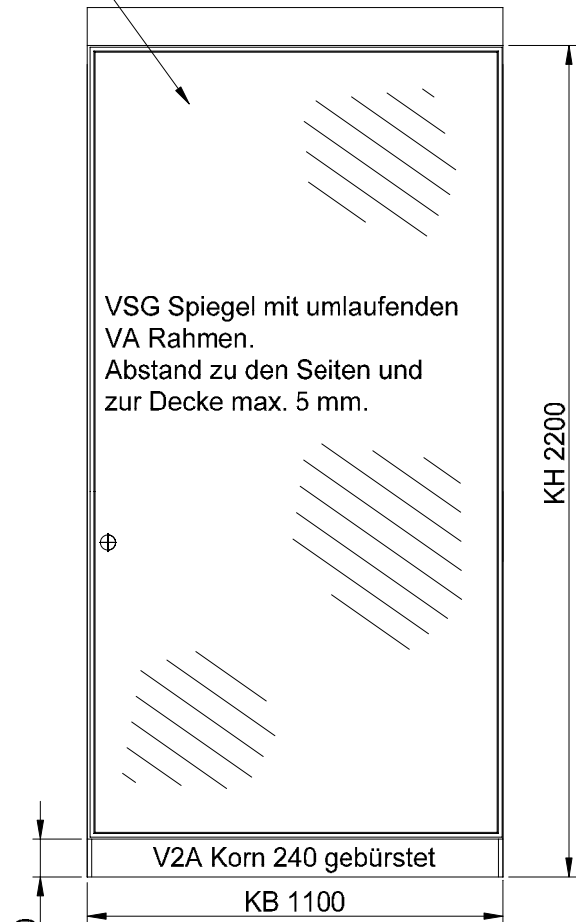

Rechte Seite

Die Kabinenwände aus V2A Stahlblech beschichtet. Farbe nach Festlegung AG


Die Außenseiten werden großflächig, min. 70%, mit Antidröhnmaterial belegt

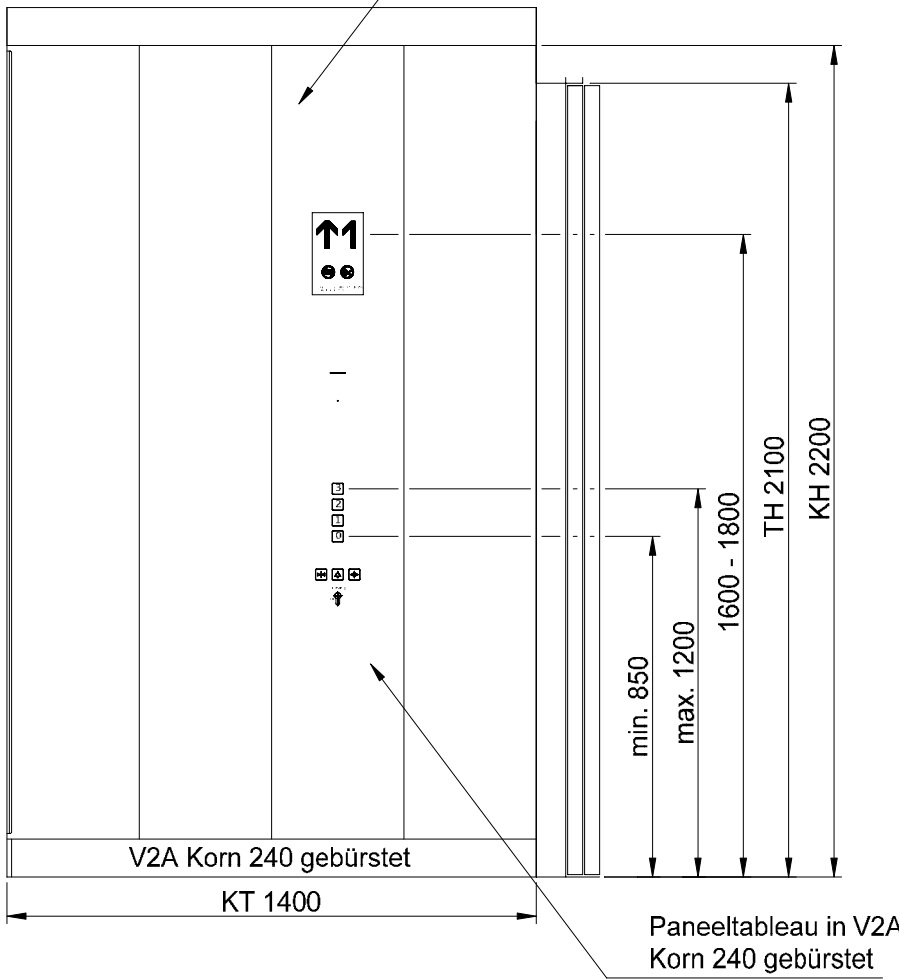


Boden

Handlauf in Edelstahl geschliffen (d40mm)

Bodenbelag: nach Festlegung

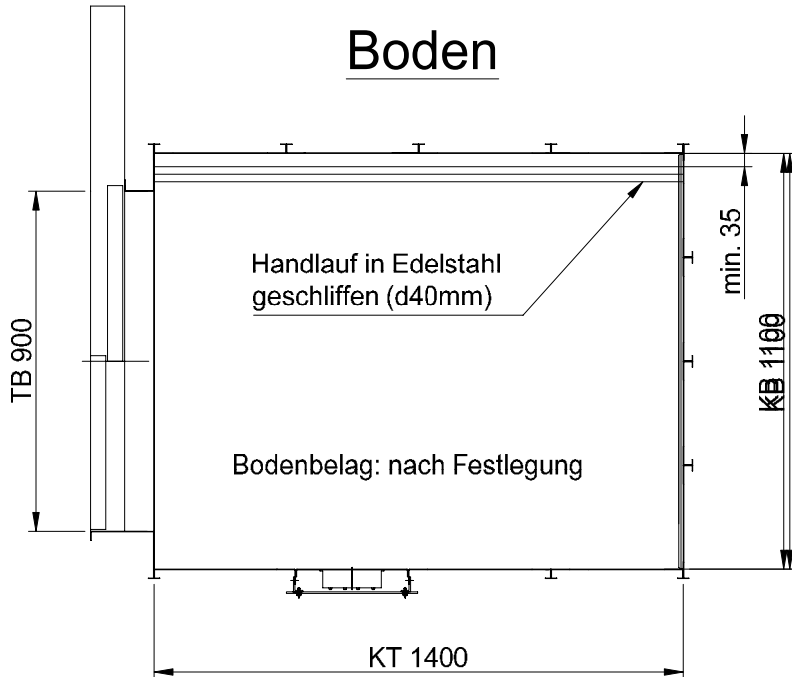

| | | | | |
|--|-----------------------|---------------|--|----------------|
| | Datum | Name | Rathaus Elmshorn | |
| Bearb. | 05.12.2023 | V.E. | Rathaus Elmshorn | |
| Gepr. | 05.12.2023 | A.K. | Schulstraße 15-17 | |
| Rev. | Änderung | Datum | Name | 25335 Elmshorn |
| 01 | Spiegel, Tableau, Bel | 19.03.2024 | V.E. | |
|  Wittmaack Ingenieurgesellschaft mbH Flameweg 125, 25335 Elmshorn Telefon: 040 - 228 20 66 10, Telefax: 040 - 228 20 66 19 | | | Aufzugsplanung PA 2 Kabinenzzeichnung RHE-5-ELT-FO-XX-002-0001-01-p Zeichnungsnr.: Rath6106 | Blatt - |
| Maßstab: 1:20 | | Größe: DIN A2 | Ers.f. Stadt Elmshorn | Ers.d. WIG |