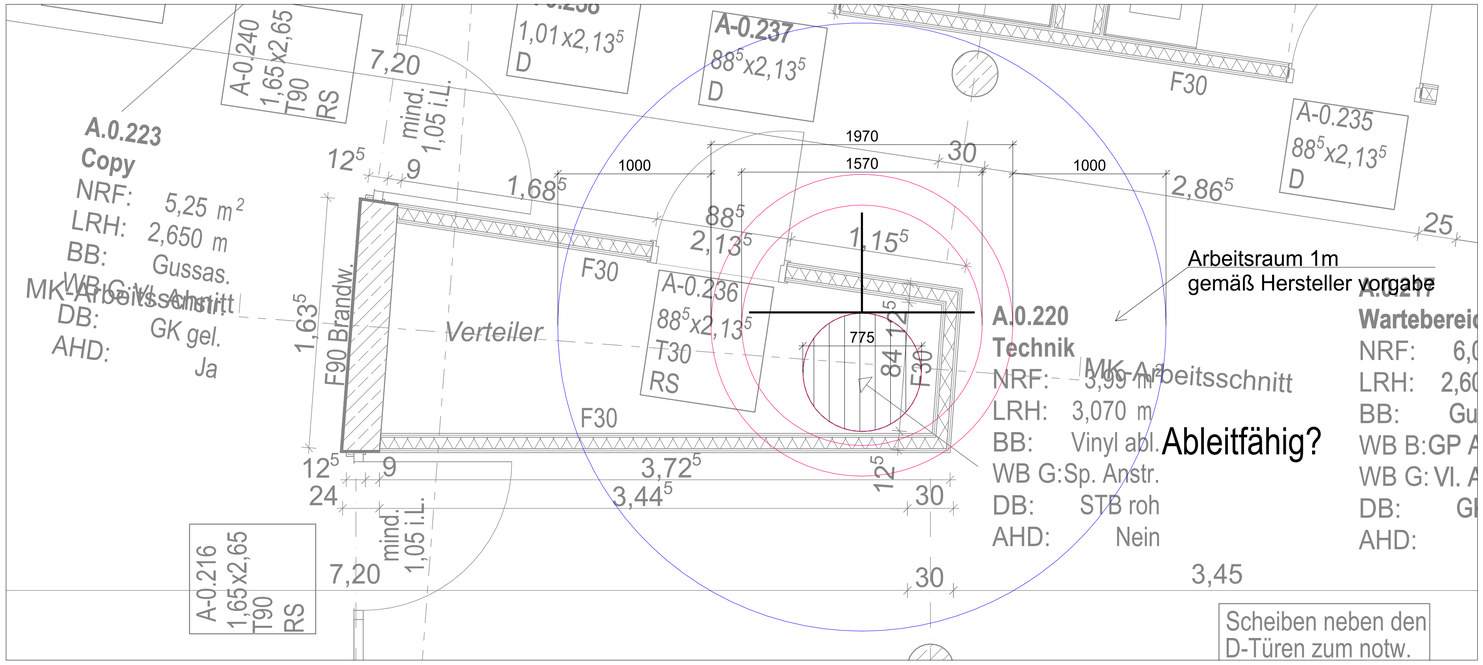

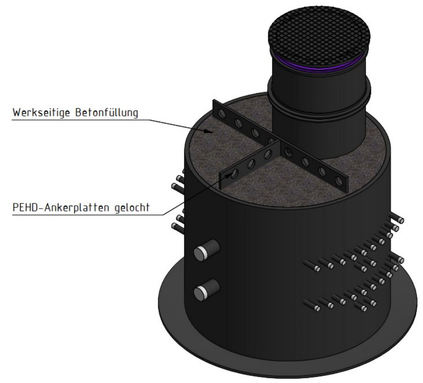

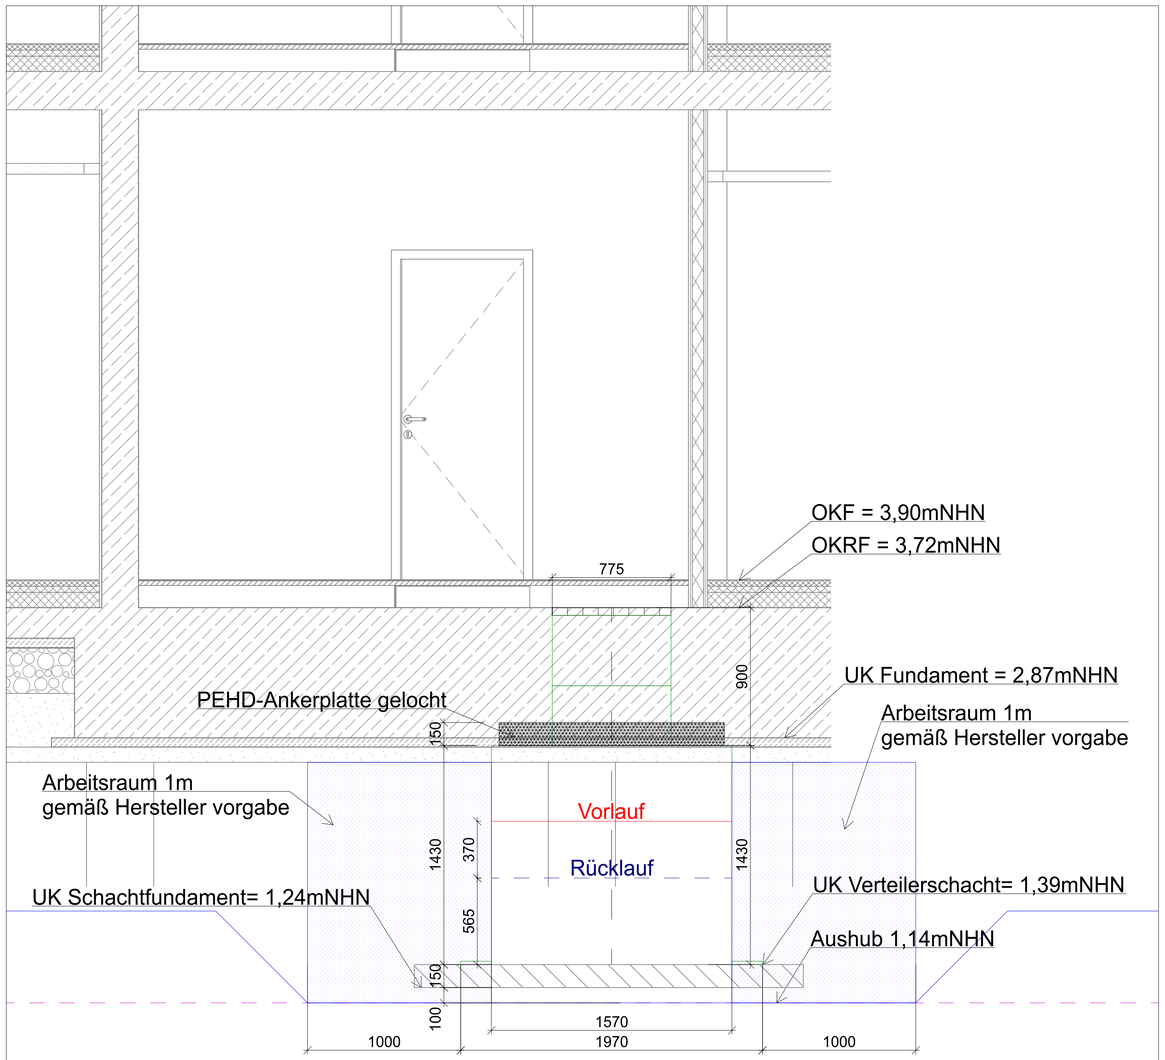

Auftraggeber	Bauvorhaben
Stadt Elmshorn Schulstraße 15-17 25335 Elmshorn	Rathaus Elmshorn Schulstraße 15-17 25335 Elmshorn

WIG
Wittmaack Ingenieurgesellschaft mbH
Flamweg 125 25335 Elmshorn
Telefon: 040 - 228 20 66 10, Telefax: 040 - 228 20 66 19

Index	Änderungen	geändert am	geändert von
00	Plan erstellt	11.02.2025	M.S.
01	Lage der Schächte überarbeitet	04.07.2025	M.S.
02	Höhenlage der Schächte überarbeitet	10.07.2025	M.S.
03	Aktuellen Verteilerschacht von FRANK eingetragen	15.08.2025	M.S.
04	Arbeitsraum gemäß Hersteller vorgabe ergänzt	15.08.2025	M.S.

Blatt:		Projekt:	2021 Rathaus Elmshorn
Größe:	DIN A1	Zeichnung:	Detailschnitt Technikraum A.0.220
Urspr.			
Datei:	Rath8117		
Stand	LPH5		
	Datum / Name	Gewerk:	HZG RHE-5-HZG-DT-FU-000-1003-04-p
Bearb.	11.02.2025 M.S.	Maßstab:	1:20
Gepr.	11.02.2025 M.HO.		