


<b>Hinweise:</b> <ul style="list-style-type: none"><li>- der Hydraulische Abgleich erfolgt am Verteiler</li><li>- Revisionsmöglichkeit nur am Verteiler</li><li>- Anschlussleitung DN 32</li><li>- Sammelleitung DN 100 / DN 140</li></ul>	
Legende Heizung	
	Energiepfahl - Vorlauf - Rohrsohle 35cm unter Sohle Material: PE-Xa
	Energiepfahl - Rücklauf - Rohrsohle 35cm unter Sohle Material: PE-Xa
	Verteiler Rehau RAUGEO Maxi
	Energiepfahl Farblich zusammengefasst

Anbindung der Energiepfähle erfolgt Mäandrierend  
s. Bild

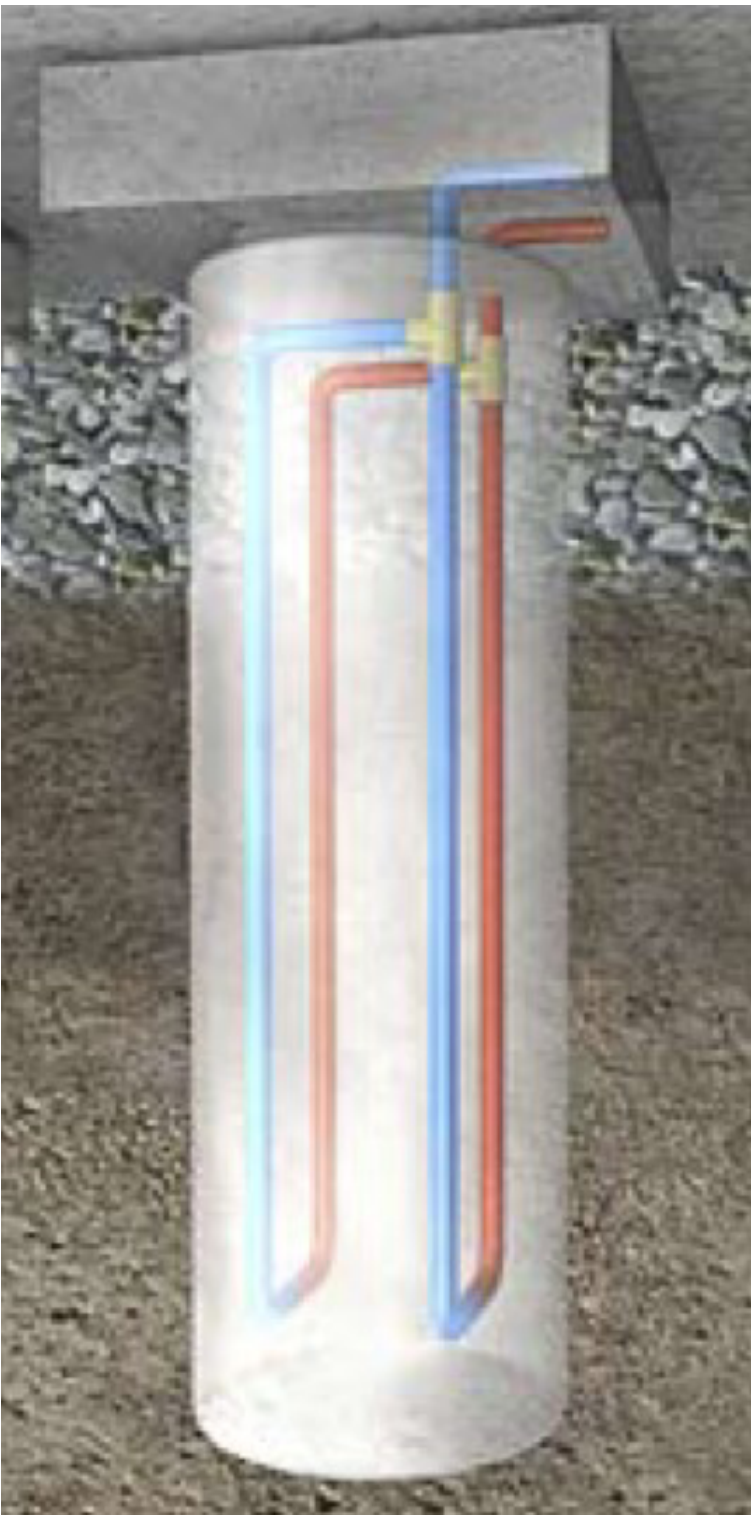

Auftraggeber	Bauvorhaben
Stadt Elmshorn	Rathaus Elmshorn
Schulstraße 15-17	Schulstraße 15-17
25335 Elmshorn	25335 Elmshorn



**WIG**  
Wittmaack Ingenieurgesellschaft mbH  
Flamweg 125, 25335 Elmshorn  
Telefon: 040 - 228 20 66 10, Telefax: 040 - 228 20 66 19

Index	Änderungen	geändert am	geändert von

Blatt:			Projekt 2021		
Größe: A1			Rathaus Elmshorn		
Urspr.:			Zeichnung Detailschnitt		
Datei: Rath8114			Energiepfähle		
Stand: LPH 5			Heizung		
Datum		Name	Gewerk Heizung		Maßstab 1:50
Bearb. 17.04.2023		M.S.	Plannummer RHE-5-HZG-DT-XX-000-1001-00-p		
Gepr. 17.04.2023		M.HO			