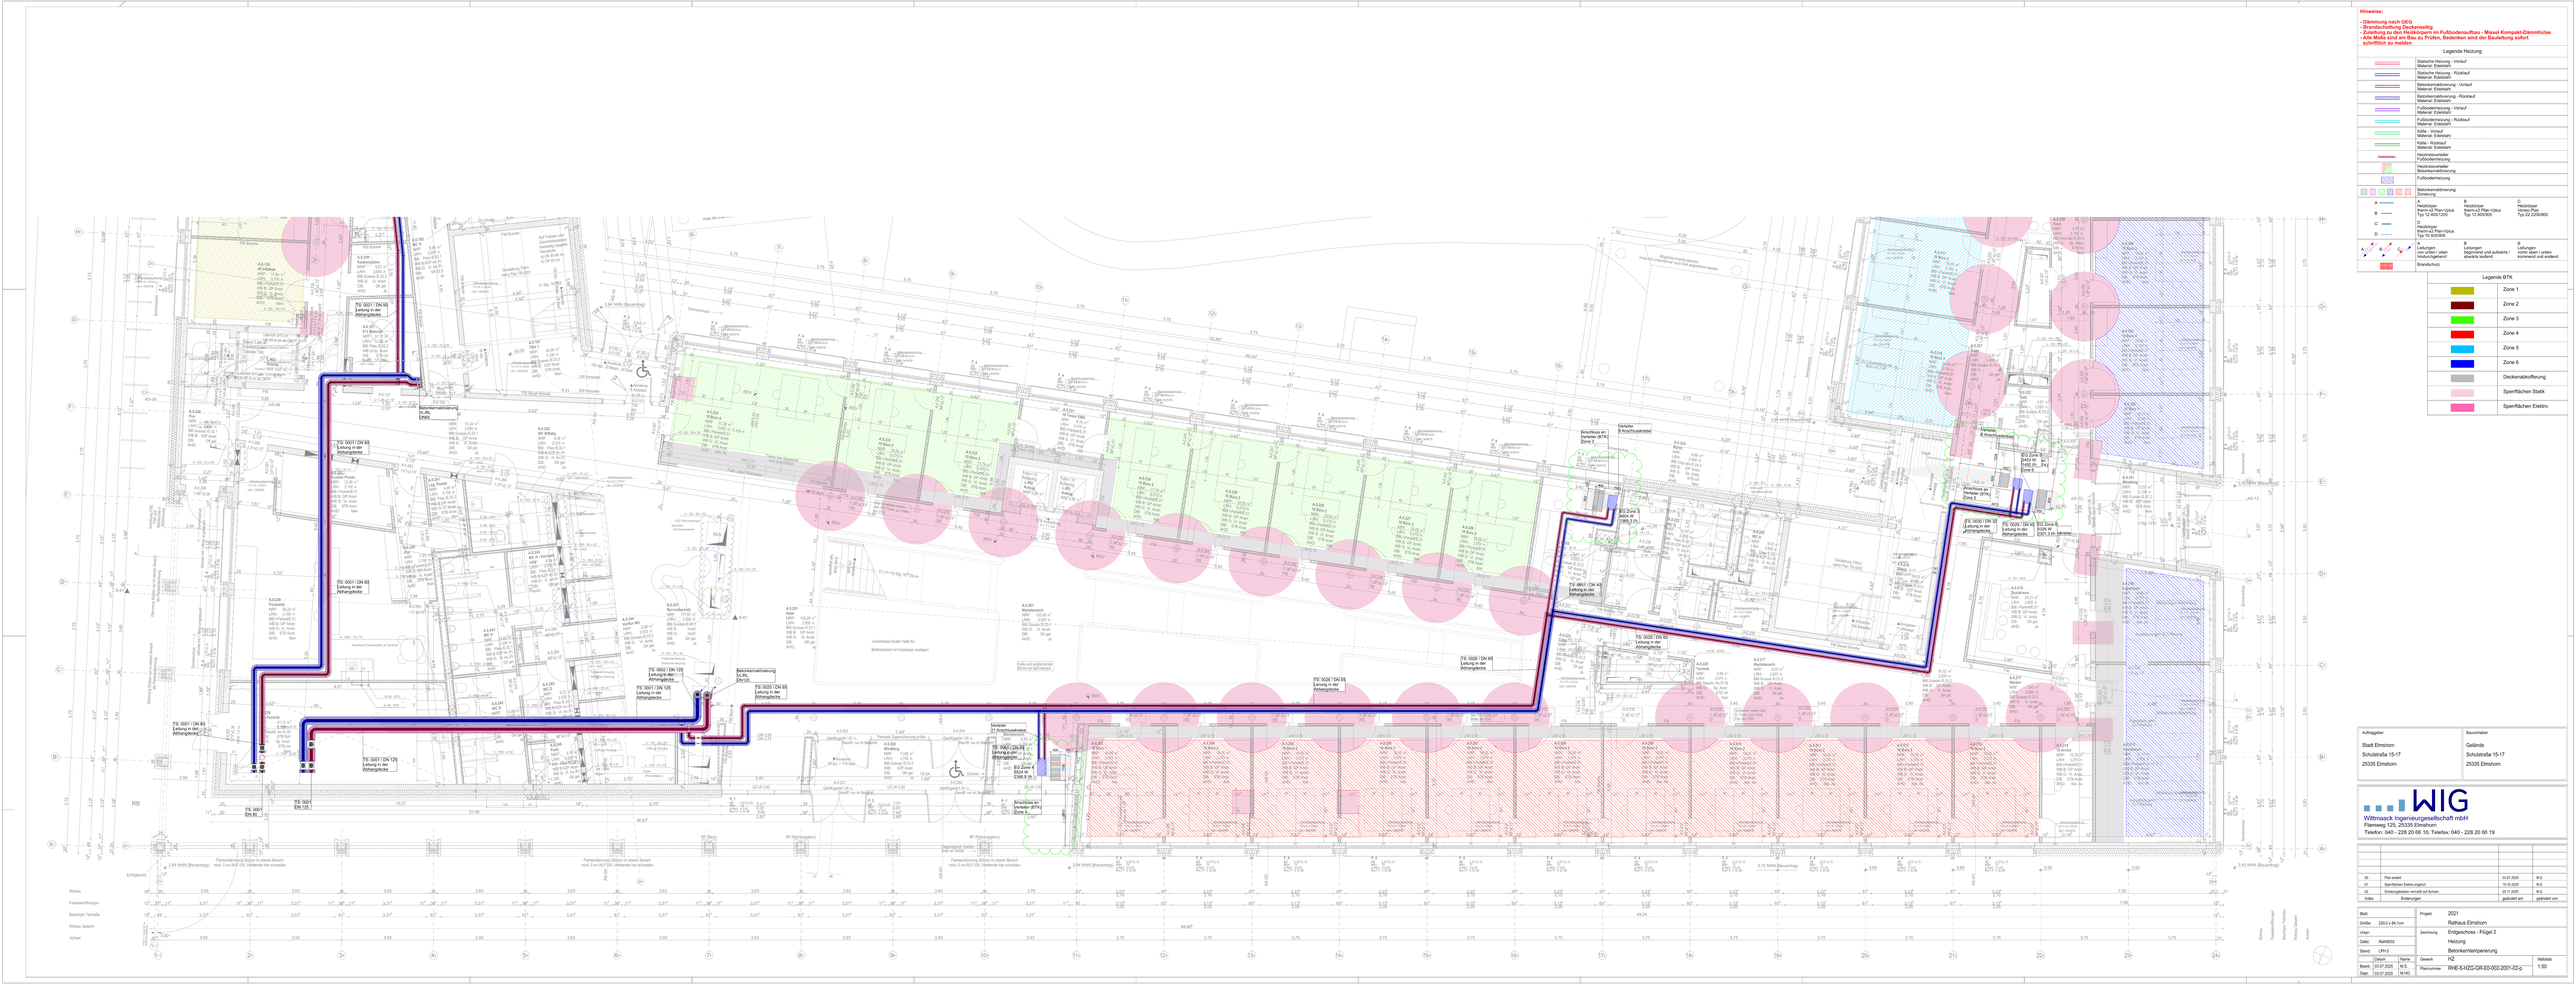
Hinweise:
- Dämmung nach GEG
- Brandschottung Deckenseitig
- Zuleitung zu den Heizkörpern im Fußbodenaufbau - Missel Kompakt-Dämmhülse
- Alle Maße sind am Bau zu Prüfen, Bedenken sind der Bauleitung sofort schriftlich zu melden
Legende Heizung
Statische Heizung - Vorlauf Material: Edelstahl
Statische Heizung - Rücklauf Material: Edelstahl
Betonkernaktivierung - Vorlauf Material: Edelstahl
Betonkernaktivierung - Rücklauf Material: Edelstahl
Fußbodenheizung - Vorlauf Material: Edelstahl
Fußbodenheizung - Rücklauf Material: Edelstahl
Kühle - Vorlauf Material: Edelstahl
Kühle - Rücklauf Material: Edelstahl
Heizkörperventiler Fußbodenheizung
Heizkörperventiler Betonkernaktivierung
Fußbodenheizung
Betonkernaktivierung Dämmung
A Heizkörper Typ 12 HK/ 500x Typ 12 HK/ 1200
B Heizkörper Plan/+/Plan 500x Typ 12 HK/900
C Heizkörper Tandem Plan Typ 22 2200/600
D Heizkörper Plan/+/Plan 500x Typ 12 HK/600
A Leitungen von unten / oben kommend und aufwärts / abwärts laufend
B Bohrungen begrenzt und aufwärts / abwärts laufend
Brandschutz
Legende BTK
Zone 1
Zone 2
Zone 3
Zone 4
Zone 5
Zone 6
Deckenabkofferung
Sperrflächen Statik
Sperrflächen Elektro
Auftraggeber
Stadt Elmshorn
Schulstraße 15-17
25335 Elmshorn
Bauvorhaben
Gelände
Schulstraße 15-17
25335 Elmshorn
WIG
Wittmaack Ingenieurgesellschaft mbH
Flamweg 125, 25335 Elmshorn
Telefon: 040 - 228 20 66 10, Telefax: 040 - 228 20 66 19
00 Plan erstellt 03.07.2025 W.S.
01 Sperrflächen Elektro ergänzt 19.10.2025 W.S.
02 Schlagregenleiter vermerkt aufnehmen 20.11.2025 W.S.
Index Änderungen gezeichnet am gezeichnet von
Blatt
Größe DIN A 1 hoch
Länge
Datei Rahm002
Stand LPH 5
Bearb. 03.07.2025 W.S.
Gepr. 03.07.2025 W.S.
Datum Name
Projekt 2021
Rathaus Elmshorn
Zeichnung Erdgeschoss - Flügel 2
Heizung
Betonkernaktivierung
Gewerk HZ
Plannummer RHE-S-HZG-GR-ES-002-2007-02-U
Maßstab 1:50