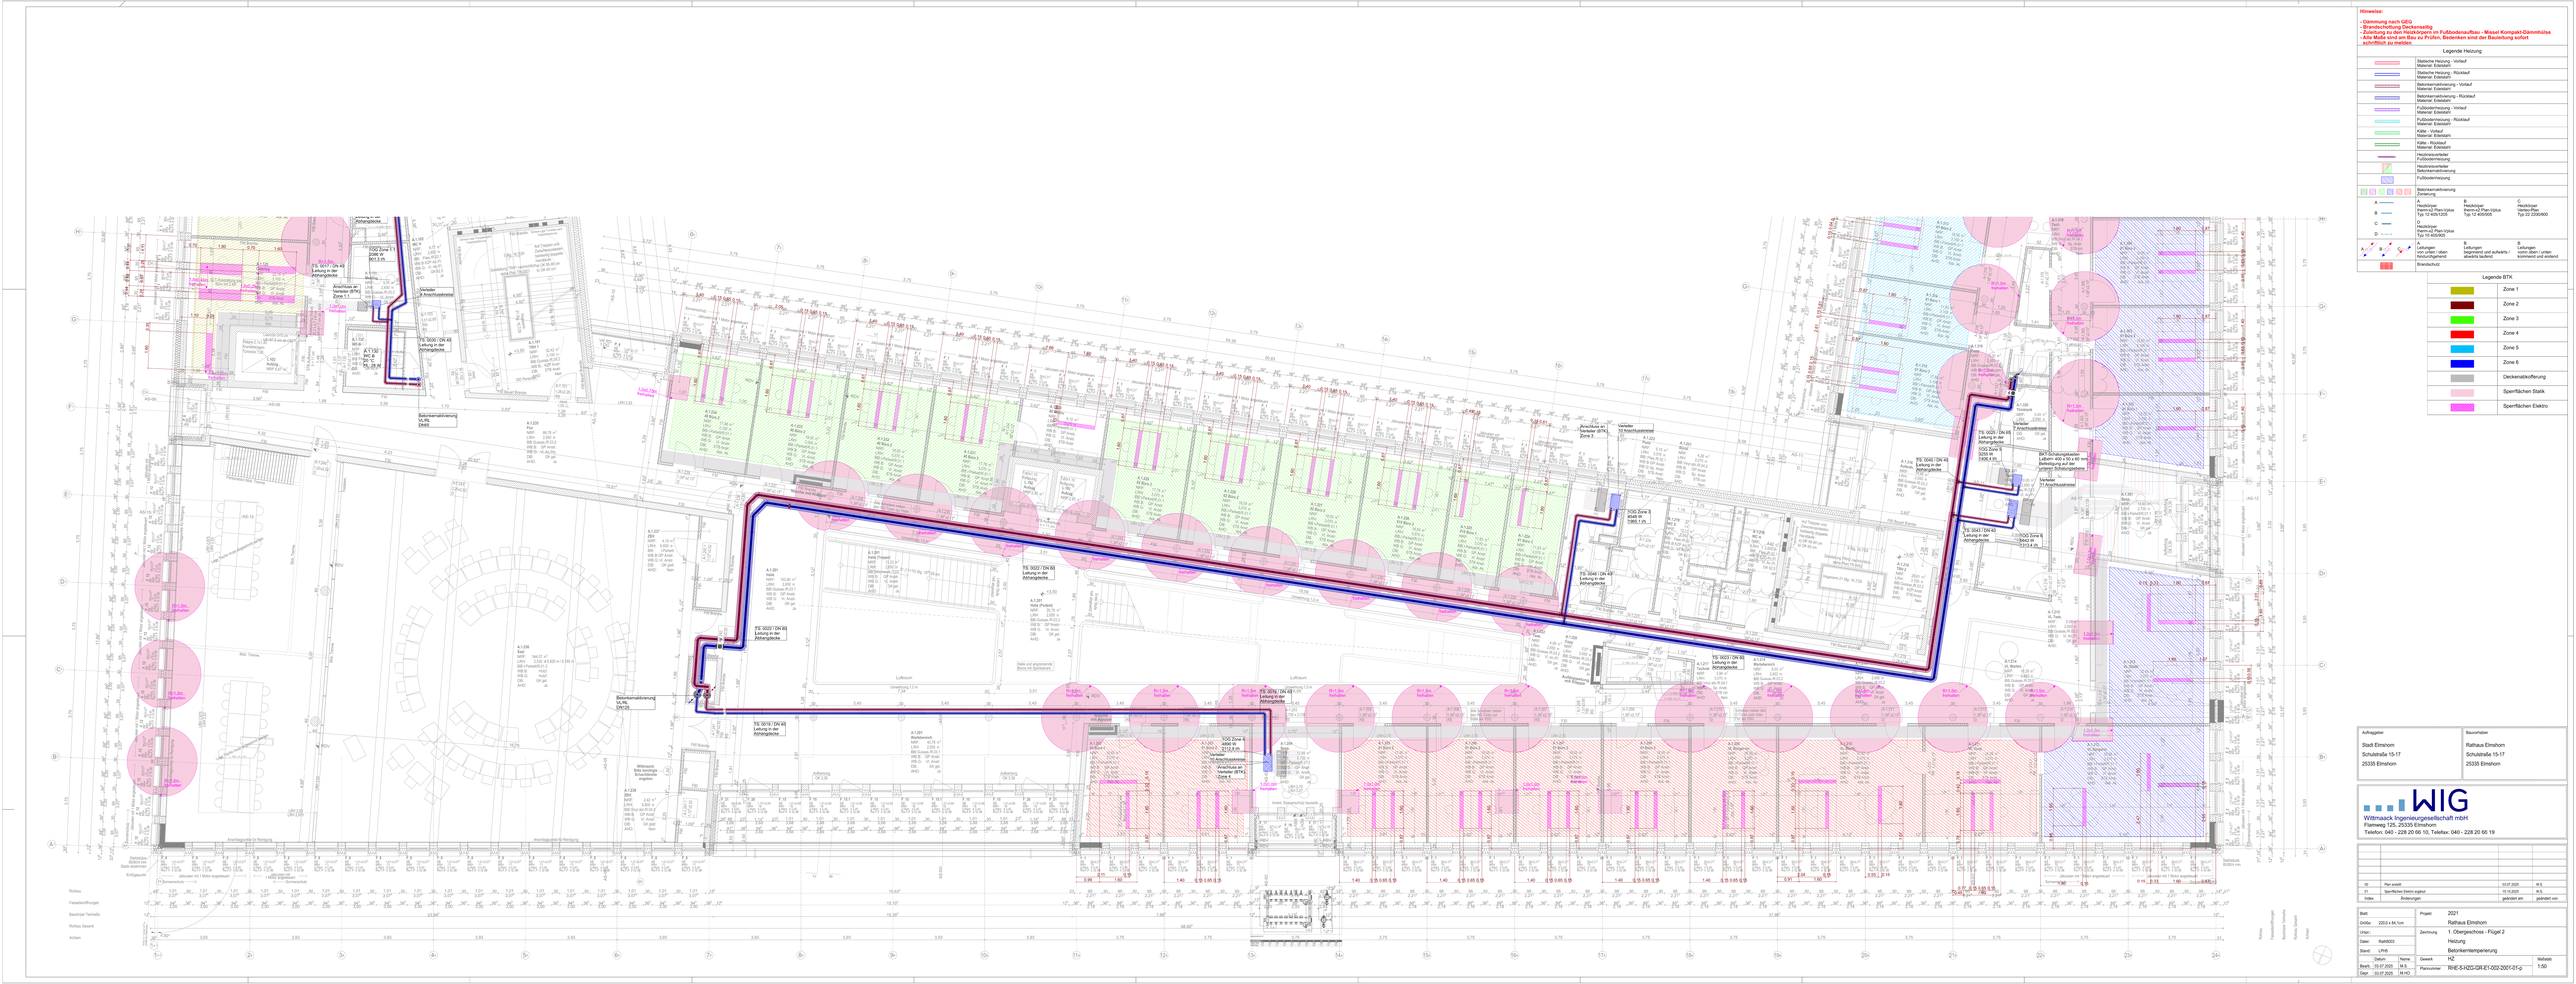
Hinweise:
- Dämmung nach GEG
- Brandschottung Deckenseitig
- Zuleitung zu den Heizkörpern im Fußbodenaufbau - Wissel Kompakt-Dämmhülse
- Alle Maße sind am Bau zu Prüfen, Bedenken sind der Bauleitung sofort schriftlich zu melden
Legende Heizung
Statische Heizung - Vorlauf Material: Edelstahl
Statische Heizung - Rücklauf Material: Edelstahl
Betonkernaktivierung - Vorlauf Material: Edelstahl
Betonkernaktivierung - Rücklauf Material: Edelstahl
Fußbodenheizung - Vorlauf Material: Edelstahl
Fußbodenheizung - Rücklauf Material: Edelstahl
Kälte - Vorlauf Material: Edelstahl
Kälte - Rücklauf Material: Edelstahl
Heizkreisverteiler Fußbodenheizung
Heizkreisverteiler Betonkernaktivierung
Fußbodenheizung
Betonkernaktivierung Zonierung
A Heizkreise Rehau RAUTHERM Speed Typ 12 4051205
B
C
D Heizkreise Rehau RAUTHERM Speed Typ 12 4053905
Ausführungsbeispiele
A Leitungen verlaufen über Deckenschlitze/Aufgeständert
B Leitungen Aufgeständert und aufhalterig - abwechselnd rechts und links
Brandschutz
Legende BTK
Zone 1
Zone 2
Zone 3
Zone 4
Zone 5
Zone 6
Deckenabkofferung
Sperrflächen Statik
Sperrflächen Elektro
Auftraggeber
Stadt Elmshorn
Schulstraße 15-17
25335 Elmshorn
Bauvorhaben
Rathaus Elmshorn
Schulstraße 15-17
25335 Elmshorn
WIG
Wittmaack Ingenieurgesellschaft mbH
Flamweg 125, 25335 Elmshorn
Telefon: 040 - 228 20 66 10, Telefax: 040 - 228 20 66 19
Index Änderungen geändert am geändert von
02 Plan erzeugt 03.07.2025 M.S.
01 Sperrflächen Elektro ergänzt 16.10.2025 M.S.
Blatt
Größe: DIN A 1 594 x 841 mm
Ursprung:
Datei: RaHN003
Stand: LPH6
Datum Name
Bearb. 03.07.2025 M.S.
Chkd. 03.07.2025 M.Kö
Projekt: 2021
Rathaus Elmshorn
Zeichnung: 1. Obergeschoss - Flügel 2
Heizung
Betonkernaktivierung
Gewerk: HZ
Plannummer: RHE-S-HZG-GR-E1-202-2001-01-2
Maßstab 1:50