Hinweise:

- **der Hydraulische Abgleich erfolgt am Verteiler**
- **Revisionsmöglichkeit nur am Verteiler**
- **Anschlussleitung DN 32**
- **Sammelleitung DN 100 / DN 140**

Legende Heizung	
	Energiepfahl - Vorlauf - Rohrsohle 35cm unter Sohle Material: PE-Xa
	Energiepfahl - Rücklauf - Rohrsohle 35cm unter Sohle Material: PE-Xa
	Verteiler Rehau RAUGEO Maxi
	Energiepfahl Farblich zusammengefasst

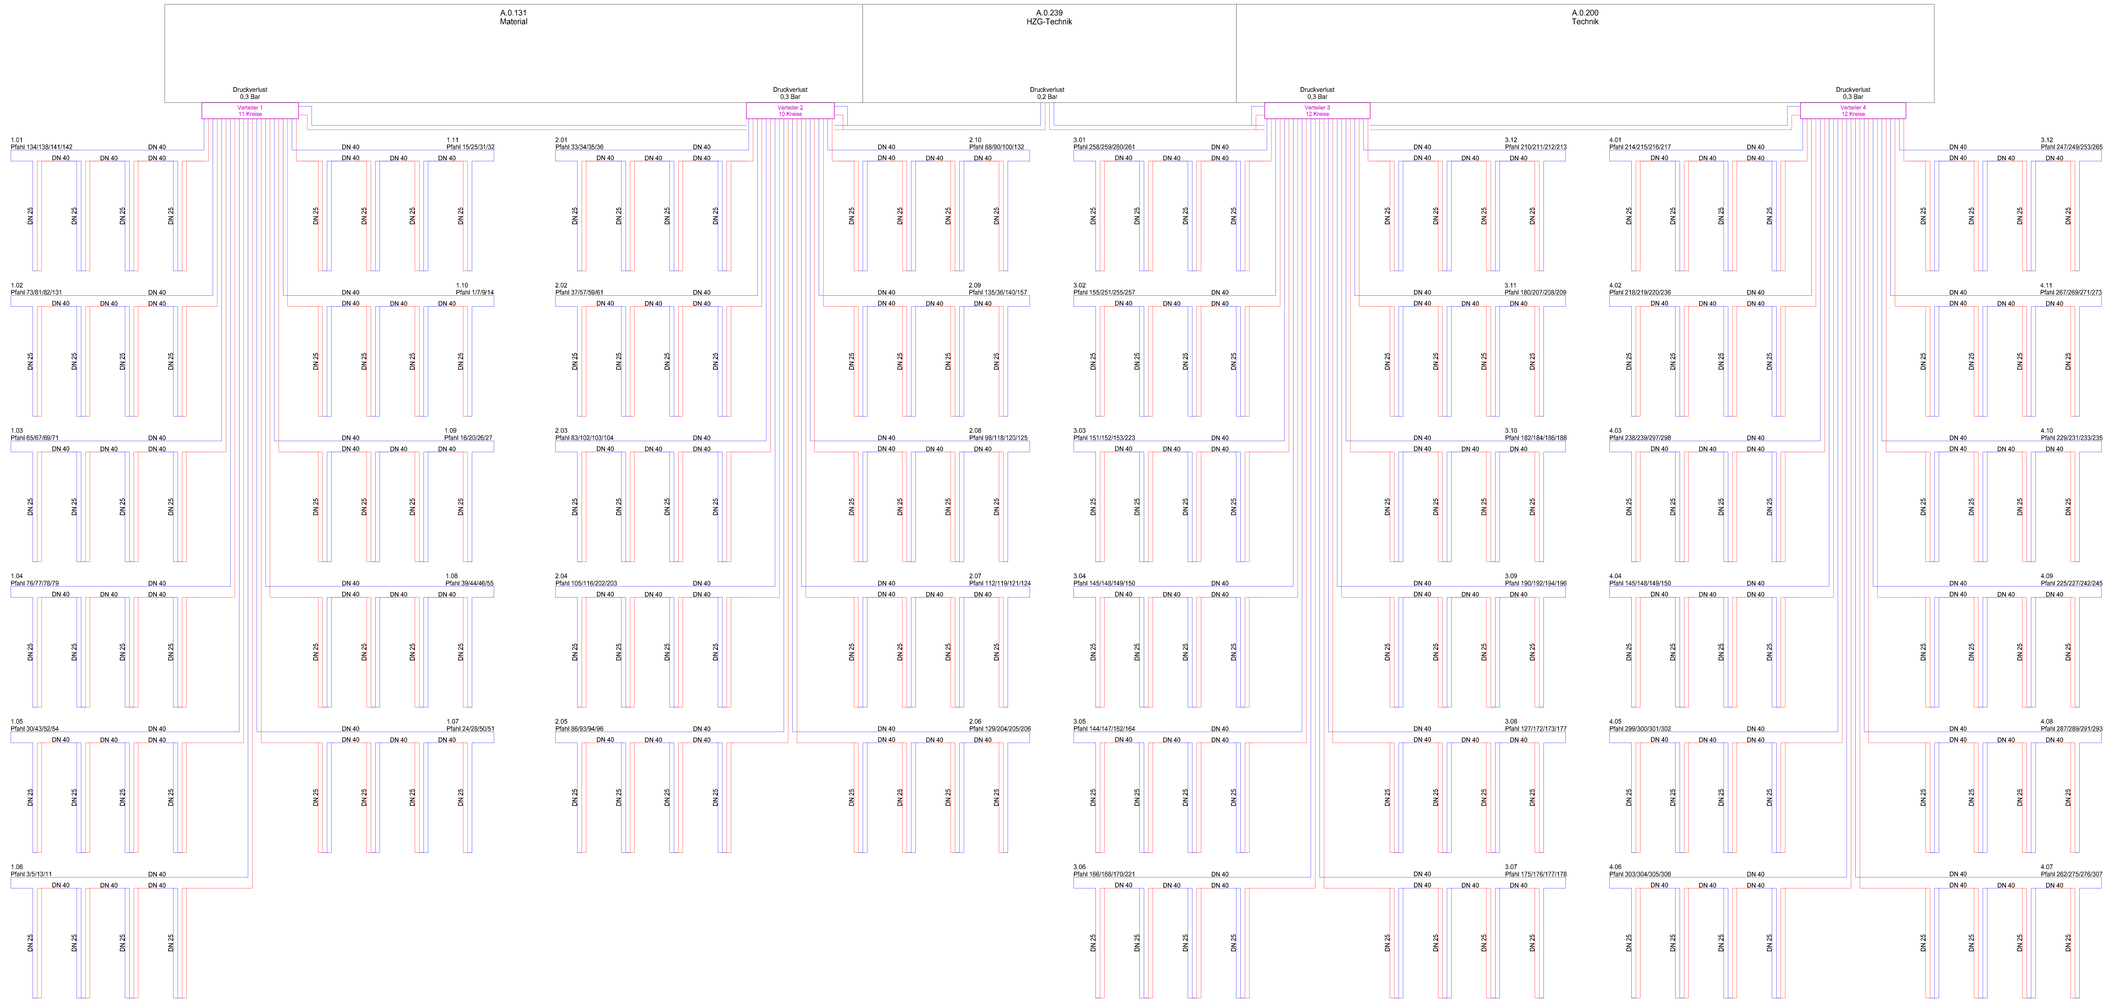

Verteilerschacht maxi

Anbindung der Energiepfähle erfolgt im Doppel-U 25x2,3

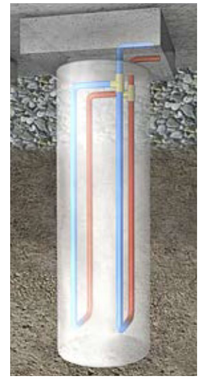

Auftraggeber	Bauvorhaben
Stadt Elmshorn Schulstraße 15-17 25335 Elmshorn	Rathaus Elmshorn Schulstraße 15-17 25335 Elmshorn

WIG
Wittmaack Ingenieurgesellschaft mbH
Flamweg 125, 25335 Elmshorn
Telefon: 040 - 228 20 66 10, Telefax: 040 - 228 20 66 19

Index	Änderungen	geändert am	geändert von
00	Erstellung des Planes	16.08.2024	M.S.

Blatt:		Projekt	2021
Größe:	138 x 84,1 cm		Rathaus Elmshorn
Unspr.:		Zeichnung	Schema
Datei:	Ruth8909		Energiepfähle
Stand:	LPH5		Heizung
	Datum / Name	Gewerk	HZG
Bearb.:	16.08.2024 / M.S.	Plannummer	RHE-5-HZG-SH-XX-000-1001-00-p
Gepr.:	16.08.2024 / S.W.	Maßstab	-/-