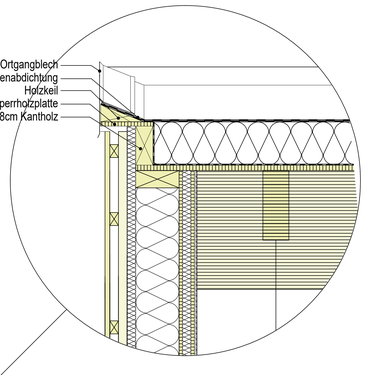

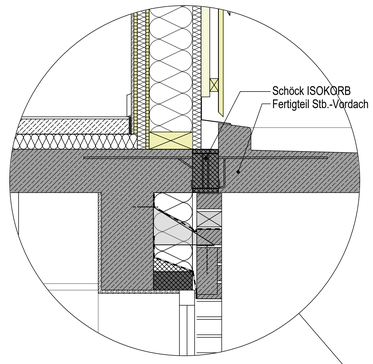

Wandaufbau:
senkrechte Holzfassade
4/6cm waagerechte Lattung
4/6cm senkrechte Lattung
4cm MDF-Holzfaserplatte
20cm Holzrahmenbauwand ausgefacht mit pflanzl. Faserdämmstoff WLG 035 gem. Hersteller (F30)
15mm OSB-Platte
4cm Installationsebene ausgefacht mit Dämmung WLG 035
15mm OSB-Platte
12,5mm GKF

Dachaufbau:
Folienabdichtung
20cm-XPS Dämmung WLG 032
Dampfsperre
25mm OSB-Platte
12/32cm GI24 Sparren
abgehängte Akustikdecke

Wandaufbau:
senkrechte Holzfassade
4/6cm waagerechte Lattung
4/6cm senkrechte Lattung
4cm MDF-Holzfaserplatte
20cm Holzrahmenbauwand ausgefacht mit pflanzl. Faserdämmstoff WLG 035 gem. Hersteller (F30)
15mm OSB-Platte
4cm Installationsebene ausgefacht mit Dämmung WLG 035
15mm OSB-Platte
12,5mm GKF

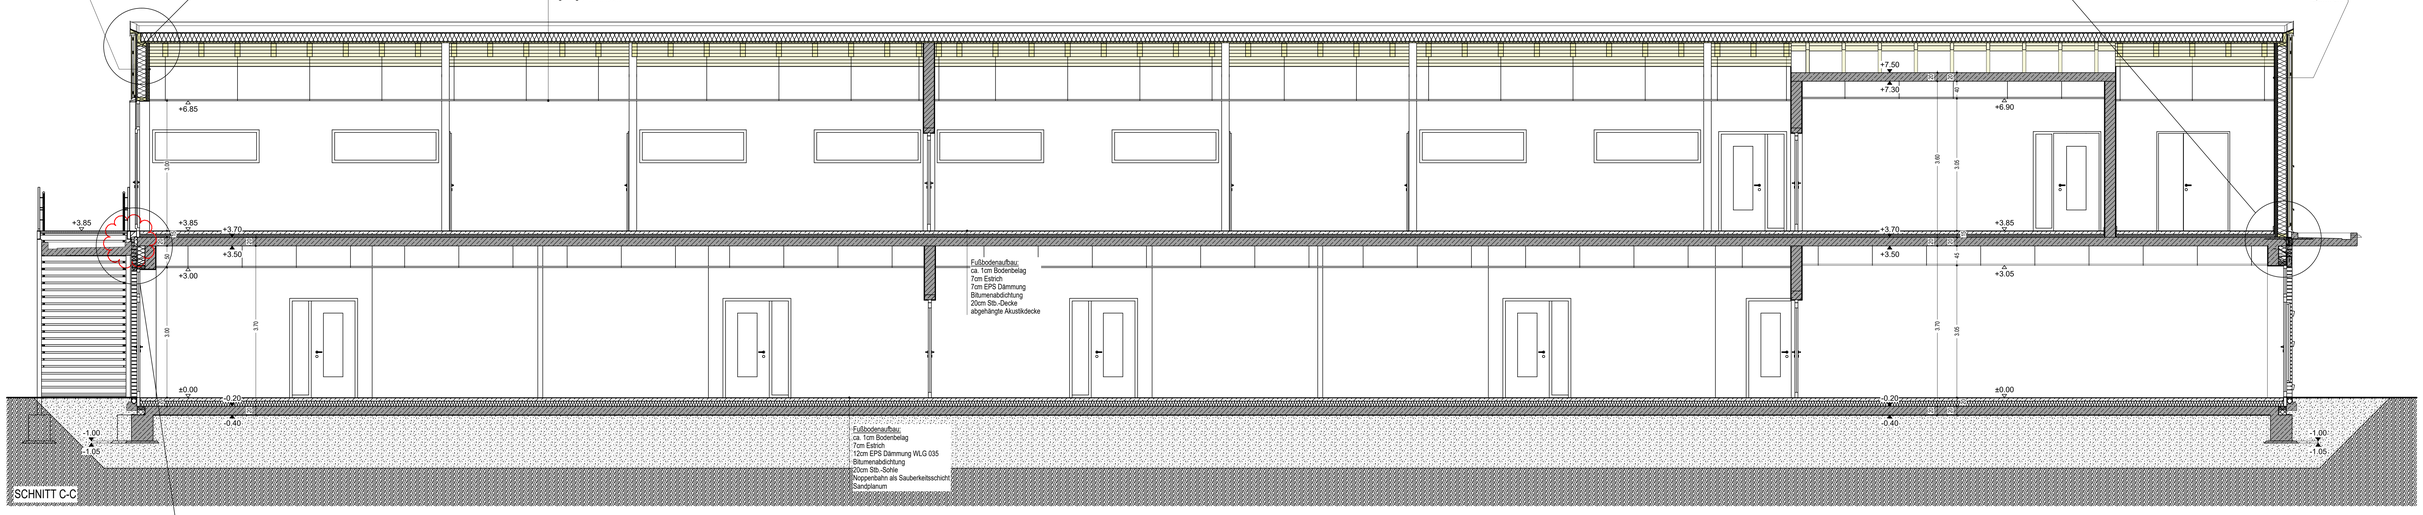

Fußbodenaufbau:
ca. 1cm Bodenbelag
7cm Estrich
7cm EPS Dämmung
Bitumenabdichtung
20cm Stb.-Decke
abgehängte Akustikdecke

Fußbodenaufbau:
ca. 1cm Bodenbelag
12cm EPS Dämmung WLG 035
Bitumenabdichtung
20cm Stb.-Sohle
Noppenbahn als Sauberkeitsschicht
Sandplanum

SCHNITT C-C

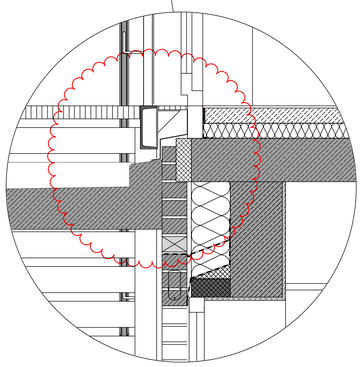

Dachaufbau:
6cm Gründachsubstrat mit Bepflanzung
Filtervlies
Dränplatte
Geovlies
Wurzelschutzbahn
Folienabdichtung
20cm XPS Dämmung WLG 032
Dampfsperre
25mm OSB-Platte
12/32cm GI24h Sparren
abgehängte Akustikdecke

Dachaufbau:
Folienabdichtung
20cm-XPS Dämmung WLG 032
Dampfsperre
25mm OSB-Platte
12/32cm GI24 Sparren
abgehängte Akustikdecke

Sparschalung
Gipskartondecke

Wandaufbau:
senkrechte Holzfassade
4/6cm waagerechte Lattung
4/6cm senkrechte Lattung
4cm MDF-Holzfaserplatte
20cm Holzrahmenbauwand ausgefacht mit pflanzl. Faserdämmstoff WLG 035 gem. Hersteller (F30)
15mm OSB-Platte
4cm Installationsebene ausgefacht mit Dämmung WLG 035
15mm OSB-Platte
12,5mm GKF

Fußbodenaufbau:
ca. 1cm Bodenbelag
7cm Estrich
7cm EPS Dämmung
20cm Stb.-Decke

Wandaufbau:
Putz
24cm KS-Mauerwerk
18cm Miwo. Dämmung WLG 032
2cm Luftschicht
11,5cm Verblendstein NF

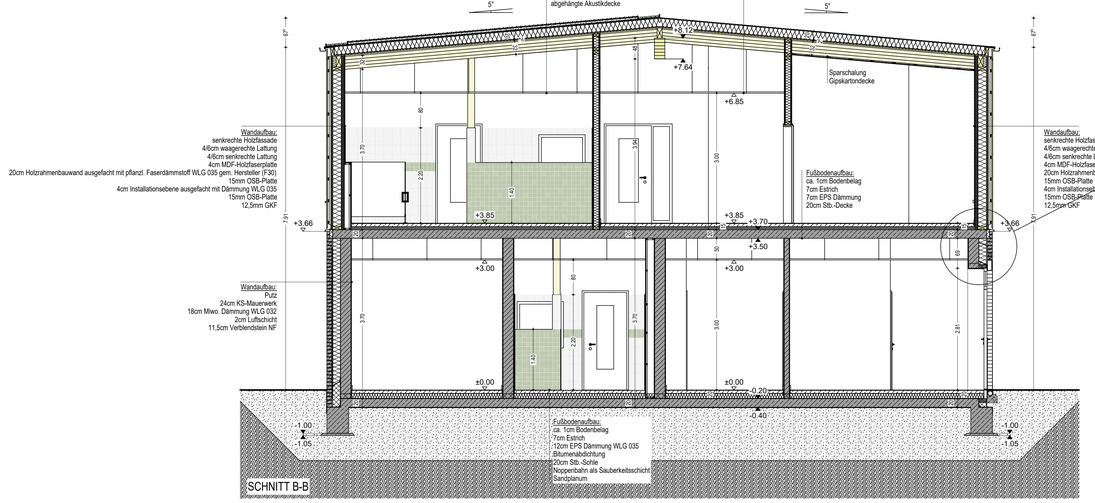

Fußbodenaufbau:
ca. 1cm Bodenbelag
7cm Estrich
12cm EPS Dämmung WLG 035
Bitumenabdichtung
20cm Stb.-Sohle
Noppenbahn als Sauberkeitsschicht
Sandplanum

SCHNITT B-B

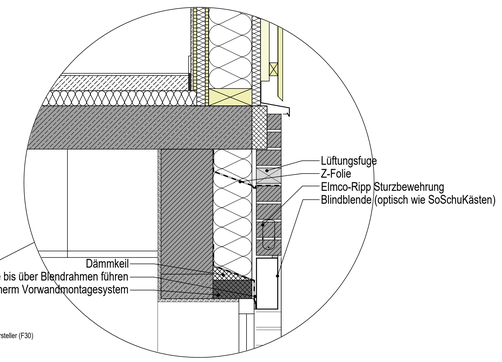

Alle Angaben über Fundamente, Dach, Decken und Trägerstärken sind in den Positionsplänen der Statik enthalten.

Die Maße für Fenster und Außentüren sind Verblendmaße. Das Hintermauerwerk wird jeweils um Anschlagbreite zurückgesetzt.

Die Maße für Innentüren sind lichte Rohbaumaße ab OK FF

Fensteranschläge 4,0cm

Fundamenterder einbauen!