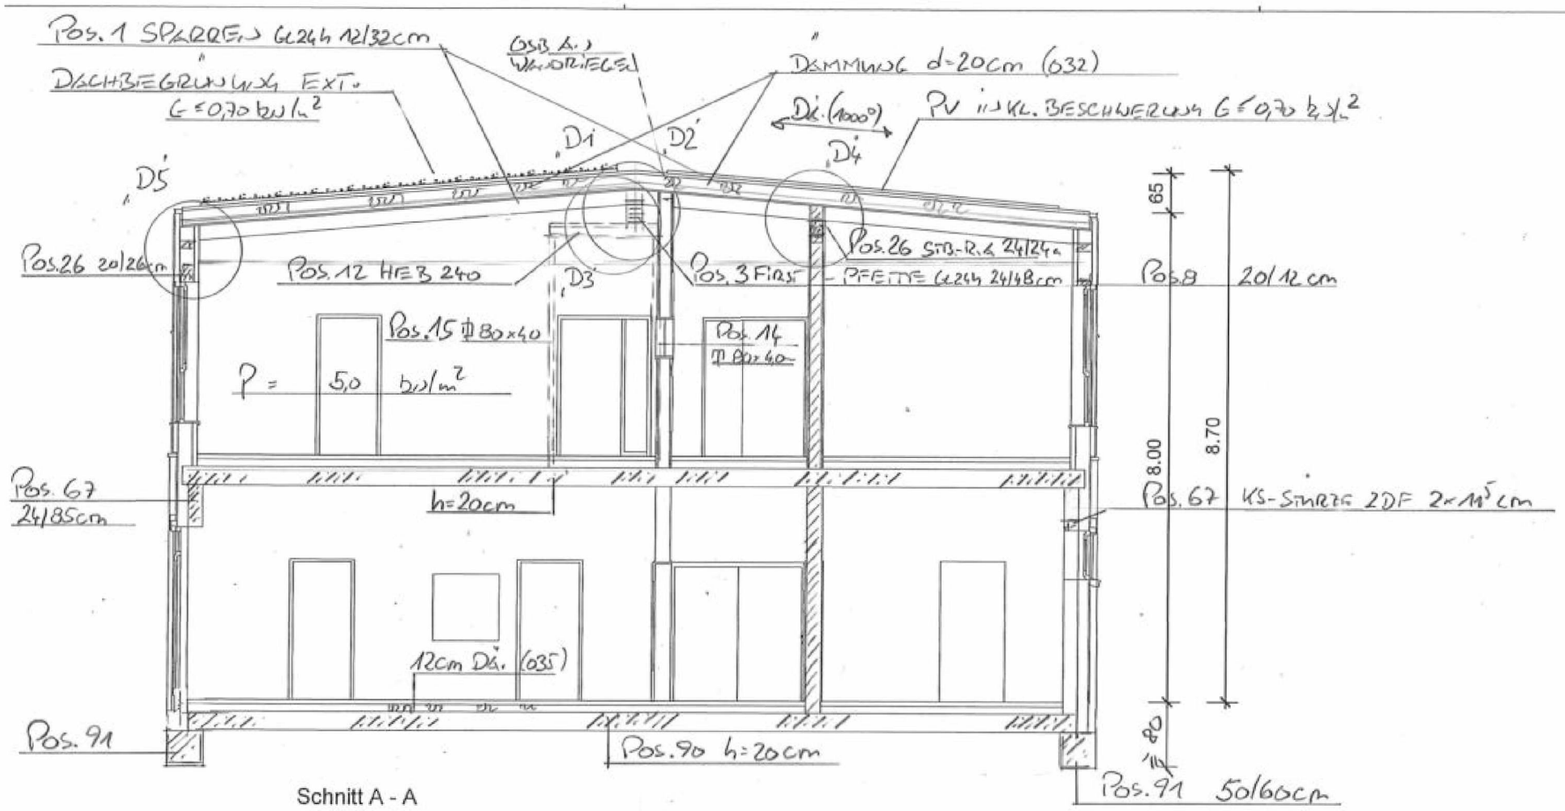

Schnitt A - A

DACHAUFBAU S. OBEN

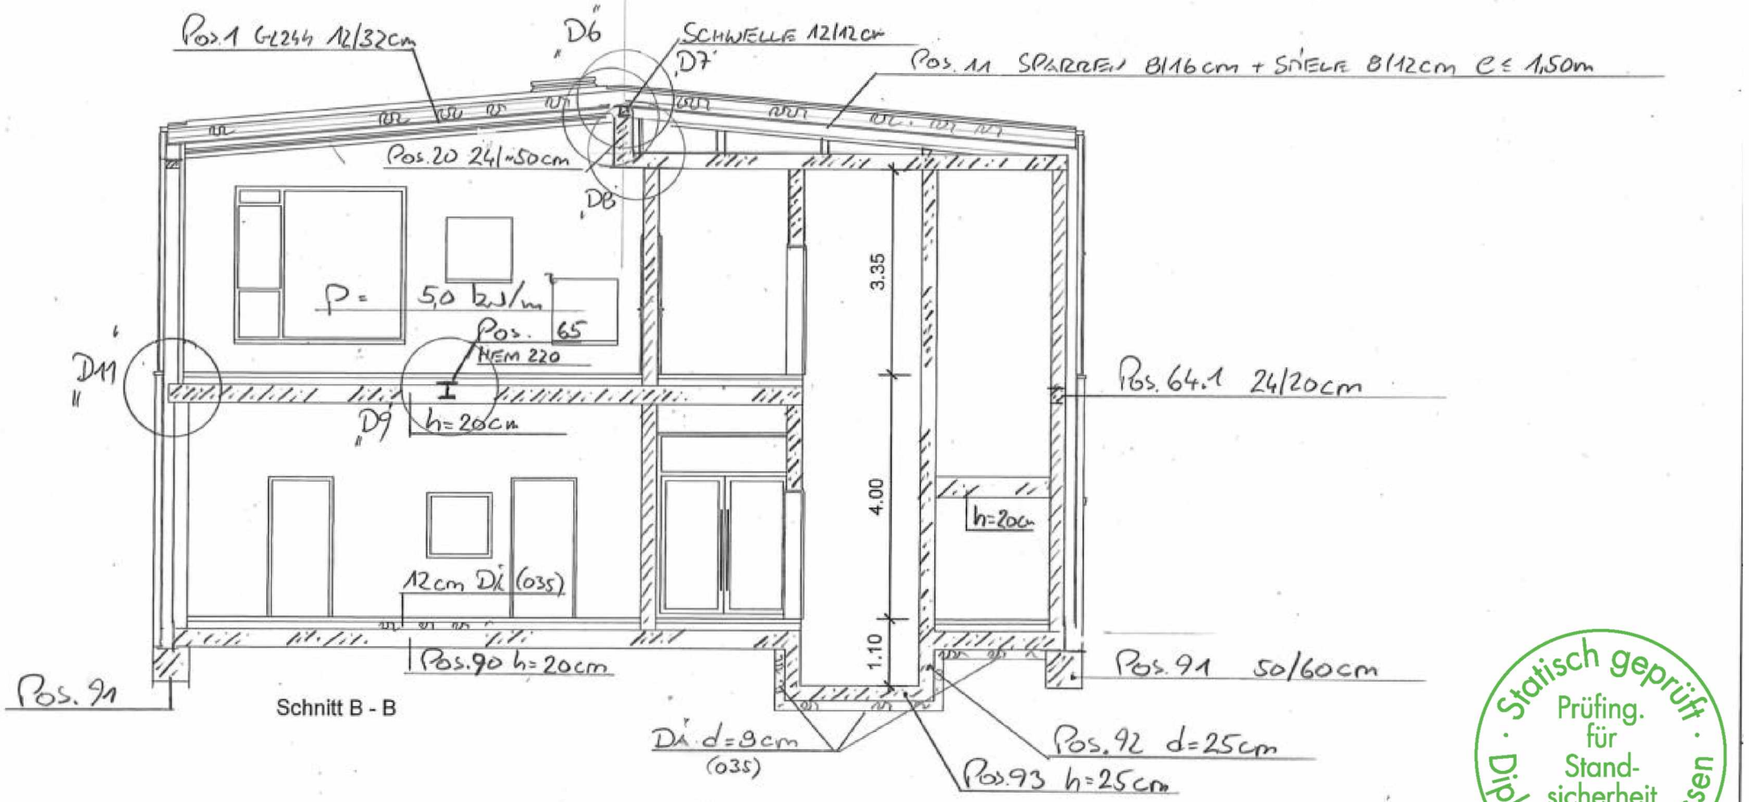

Schnitt B - B

BAUSTOFFE :

BAUHOLZ : NH C 24, BRETTSCHICHTHOLZ GL24H

PROFILSTAHL : S235 JR

BETONSTAHL : BST 500 S/M (A)

BETON : C20/25 XC1 (INNEN), C25/30 XC4 XF1 (AUSSEN)

MAUERWERK :
AUSSEN : 24CM KS20/DÜBM.+18CM DÄ.(032)
+ 1.5CM FUGE+11.5CM VMZ EG+I.OG:
INNEN : 11.5 – 24CM KS20/DÜBM. RD=2000KG/M³

FUNDAMENTBETON : C25/30 XC4 WU

BAUGRUND : GEM. BAUGRUNDGUTACHTEN
SAND MIT AUSTAUSCH+VERDICHTUNG
SOHLWIDERSTAND SIGMA, RD = 286 KN/M²

ABSTURZSICHERNDE VERGLASUNGEN
SIND NICHT GEGENSTAND DIESER STATIK,
SONDERN DURCH HERSTELLER NACHZUWEISEN

Statisch geprüft
Prüfing. für Standsicherheit
Dipl.-Ing. R. Ben-Hassen