
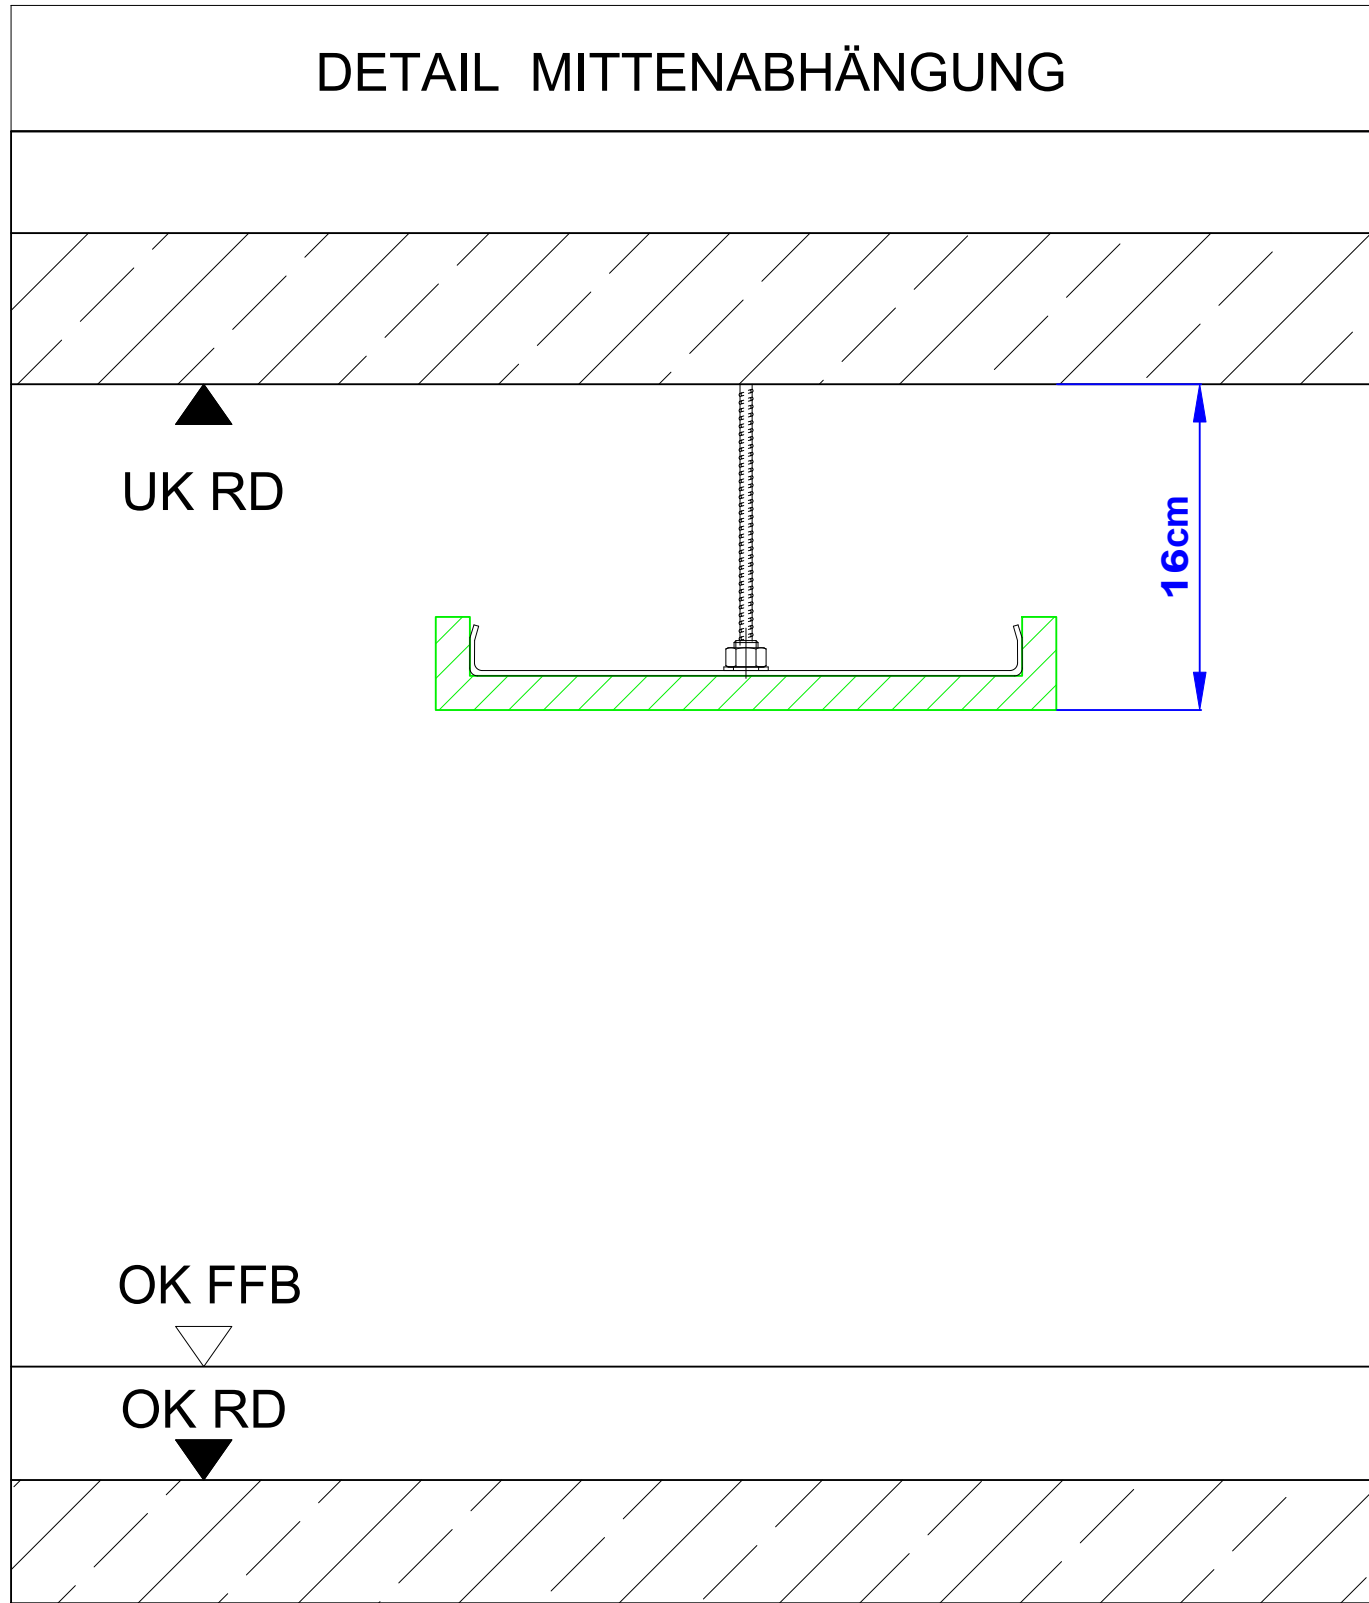


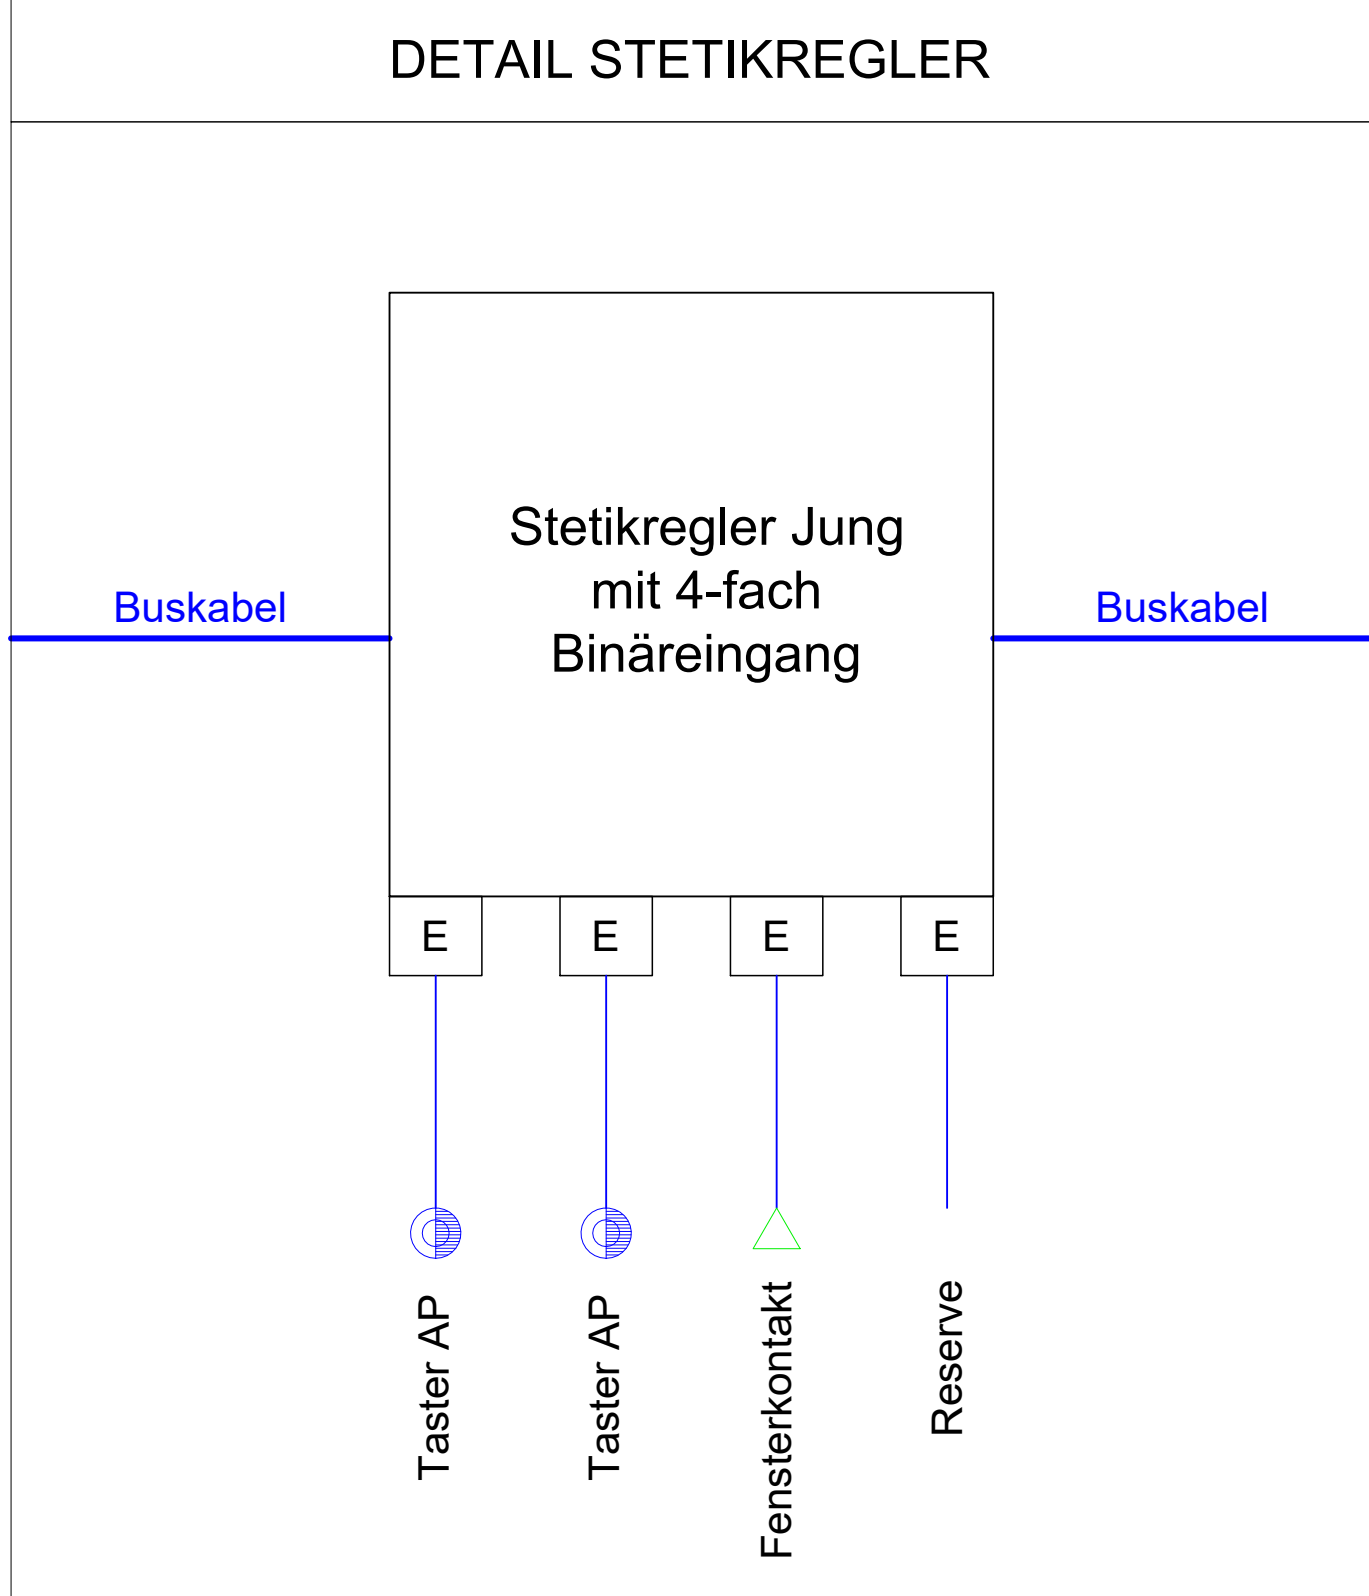

Allgemein:
- Es wird aulles Aufputz installiert!

Klärungspunkte:
- Schließanlage (lediglich Kabelzug durch Elektro)
- Pollerleuchten Außen
- derzeit 3 Stück a 2.000€ kalkuliert.
- Sprechanlage
- Wandleuchte Treppenhaus (RZB oder Splitter)
- NOT Strom (bestende Zuleitung wird nordstromseitig versorgt. Seitens Elektro muss nicht weiteres beachtet.

LEGENDE INSTALLATION		
Verlegesysteme	Abbruch Wände	Bestandskomponenten
Ausbauelemente	Kabeltrasse AV	Wandspanntrasse
Video	Brandschutzverkleidung E30 bzw. E30	Kabeltrasse Daten
EMV/ZK	Stegtrasse	BR - Kanal
KNX	Stegtrasse	Beleuchtungsstrahler
Lichtführung	Wanddurchbruch	Offene Verlegesystem
RWA	Deckendurchbruch	
BMA		
FSK		
EDV		
Antenne		
Erddung		
AVOK		

Verlegesysteme	Abbruch Wände	Bestandskomponenten
Ausbauelemente	Kabeltrasse AV	Wandspanntrasse
Video	Brandschutzverkleidung E30 bzw. E30	Kabeltrasse Daten
EMV/ZK	Stegtrasse	BR - Kanal
KNX	Stegtrasse	Beleuchtungsstrahler
Lichtführung	Wanddurchbruch	Offene Verlegesystem
RWA	Deckendurchbruch	
BMA		
FSK		
EDV		
Antenne		
Erddung		
AVOK		

Auftraggeber	Bauvorhaben
Landratsamt Sigmaringen	KAT Stabsräume
Leopoldstraße 4	Leopoldstraße 4
72488 Sigmaringen	72448 Sigmaringen

BAUR + GUT PLANUNGSBÜRO ELEKTROTECHNIK	BAUR & GUT GmbH Planungsbüro Elektrotechnik Schulstrasse 3 D-88427 Bad Schussenried T +49 7583 942 90 50 F +49 7583 942 90 51 E info@baur-gut.de I www.baur-gut.de
---	---

A	Ausführungsplan erstellt	11.05.2026	MJ
B	Plan aktualisiert, Installationen und Details angepasst	06.08.2026	MJ
C	Anpassung Trasse und Bodenfräseung	10.08.2026	MJ
Index	Änderungen	geändert am	geändert von

Blatt: A0	Projekt: 70AD_Katastrophenraum
Größe: 841 x 1189	
Urspr.	Zeichnung: Installationsplan
Datei: 70AD0010	ELEKTRO
Stand: AUSFÜHRUNG	
Datum: 11.05.2026	Gewerk: ELEKTRO
Bearb. 11.05.2026	Maßstab: 1:50
Gepr. 11.05.2026	