




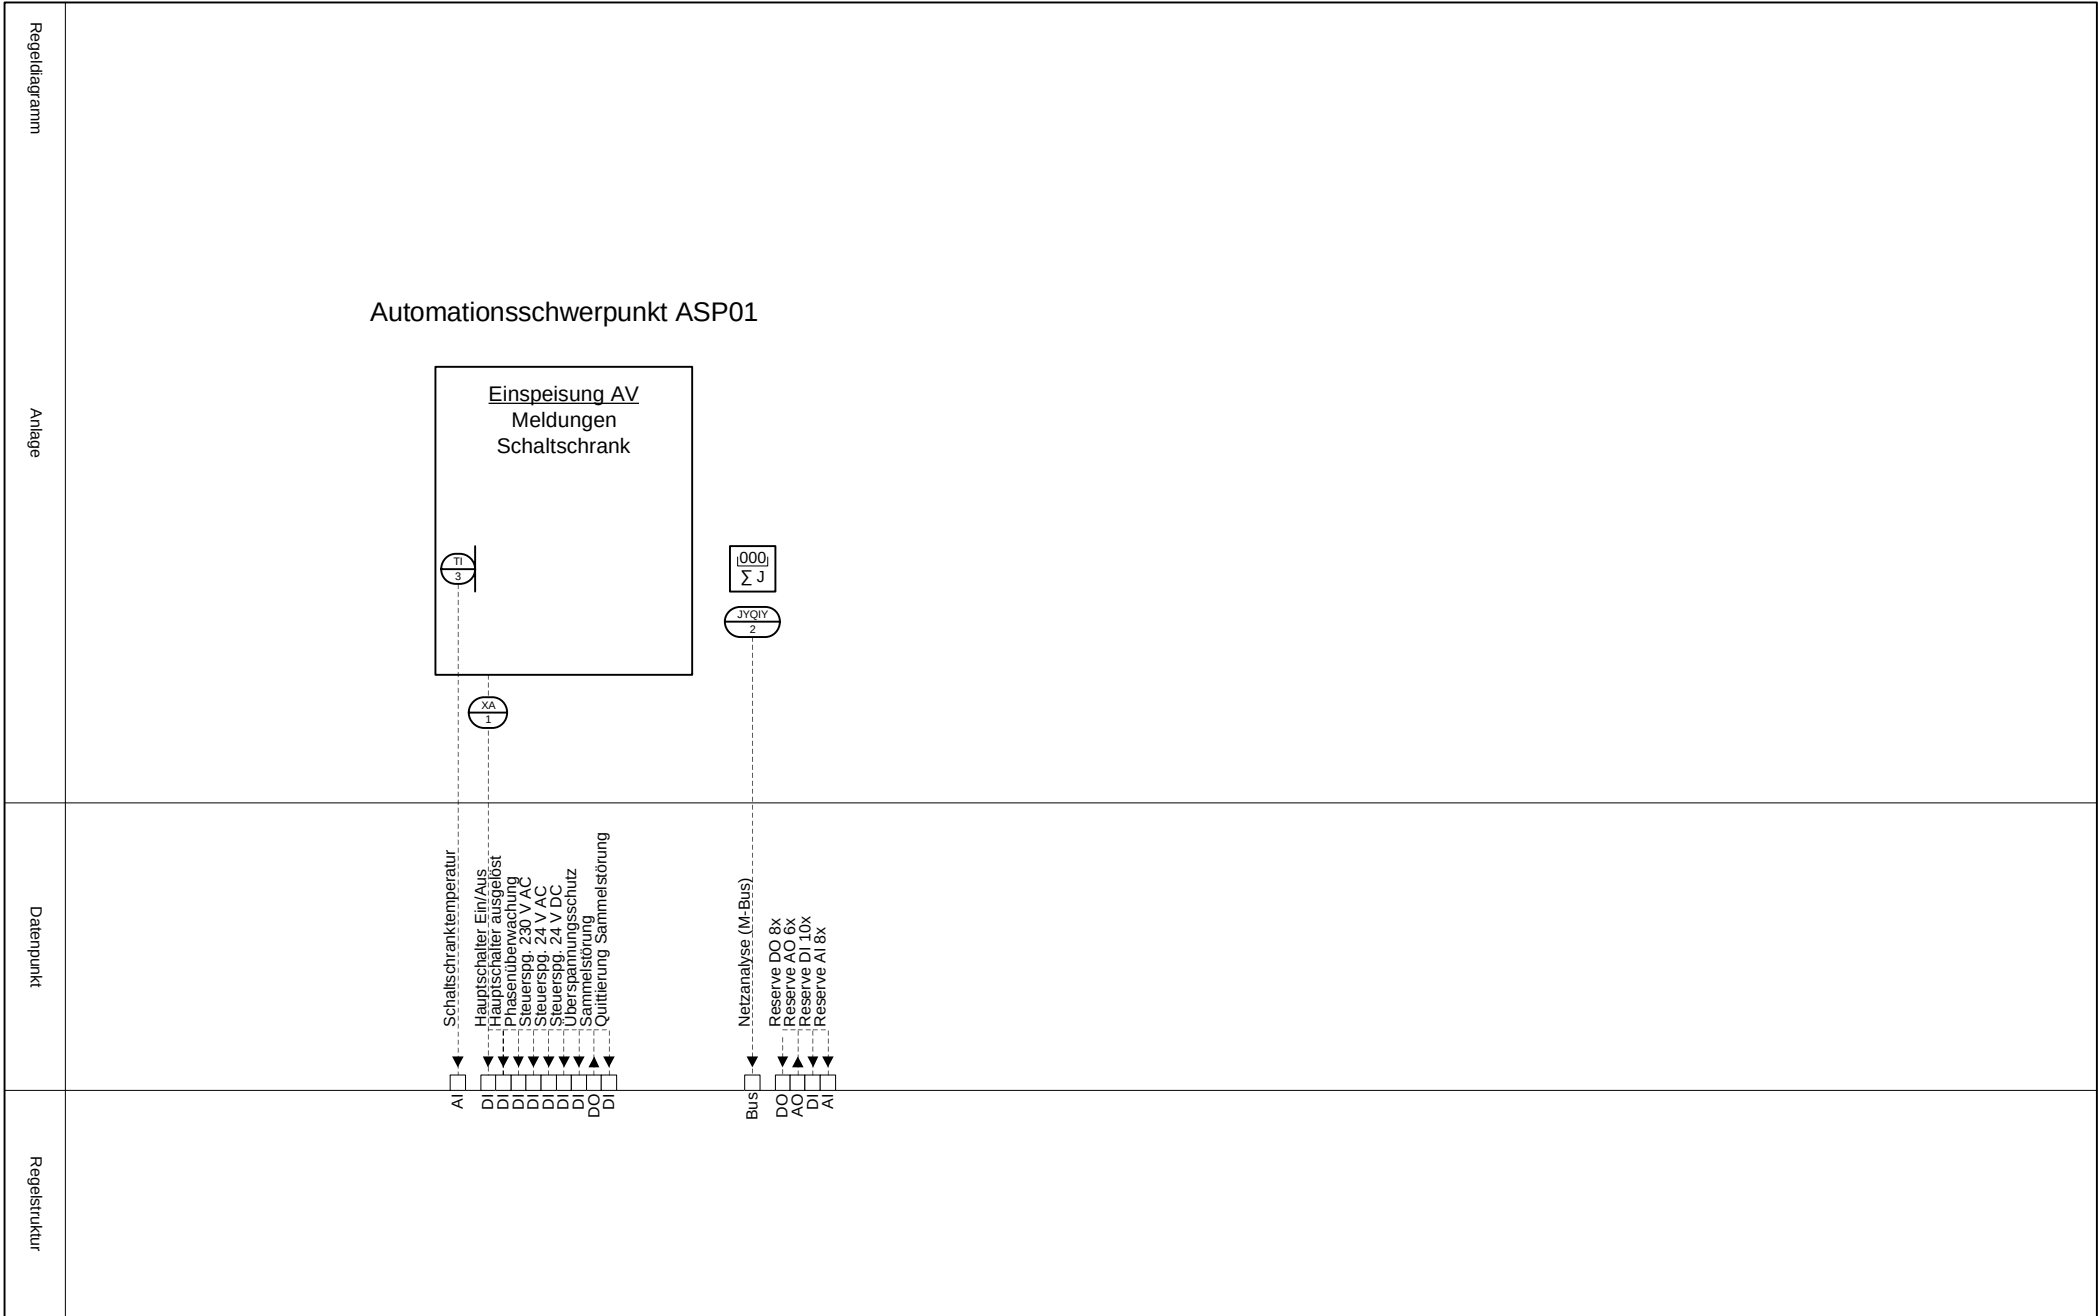


			Datum:	09.04.2026	Auftraggeber: Landratsamt Sigmaringen Leopoldstraße 4 72488 Sigmaringen	Planung: MSR-Teamplan Kronenstraße 5 70771 Leinf.-Echterdingen	Gewerk: Gebäudeautomation Anlagen Nr.: 30201-_00012-_48201001-----	Planungs- phase Ausführung	Projekt: Ludwig-Erhard-Schule Sigmaringen	Datei: =
			Bearb.:						Anlage: Schaltschrank MSR	ASP: 01
Änderungsindex	Datum	Name	Gepr.:						Standort: Technik Heiz./Lüftung, UG (Raum R0.12)	Blatt: 1
			Norm:							von: 18

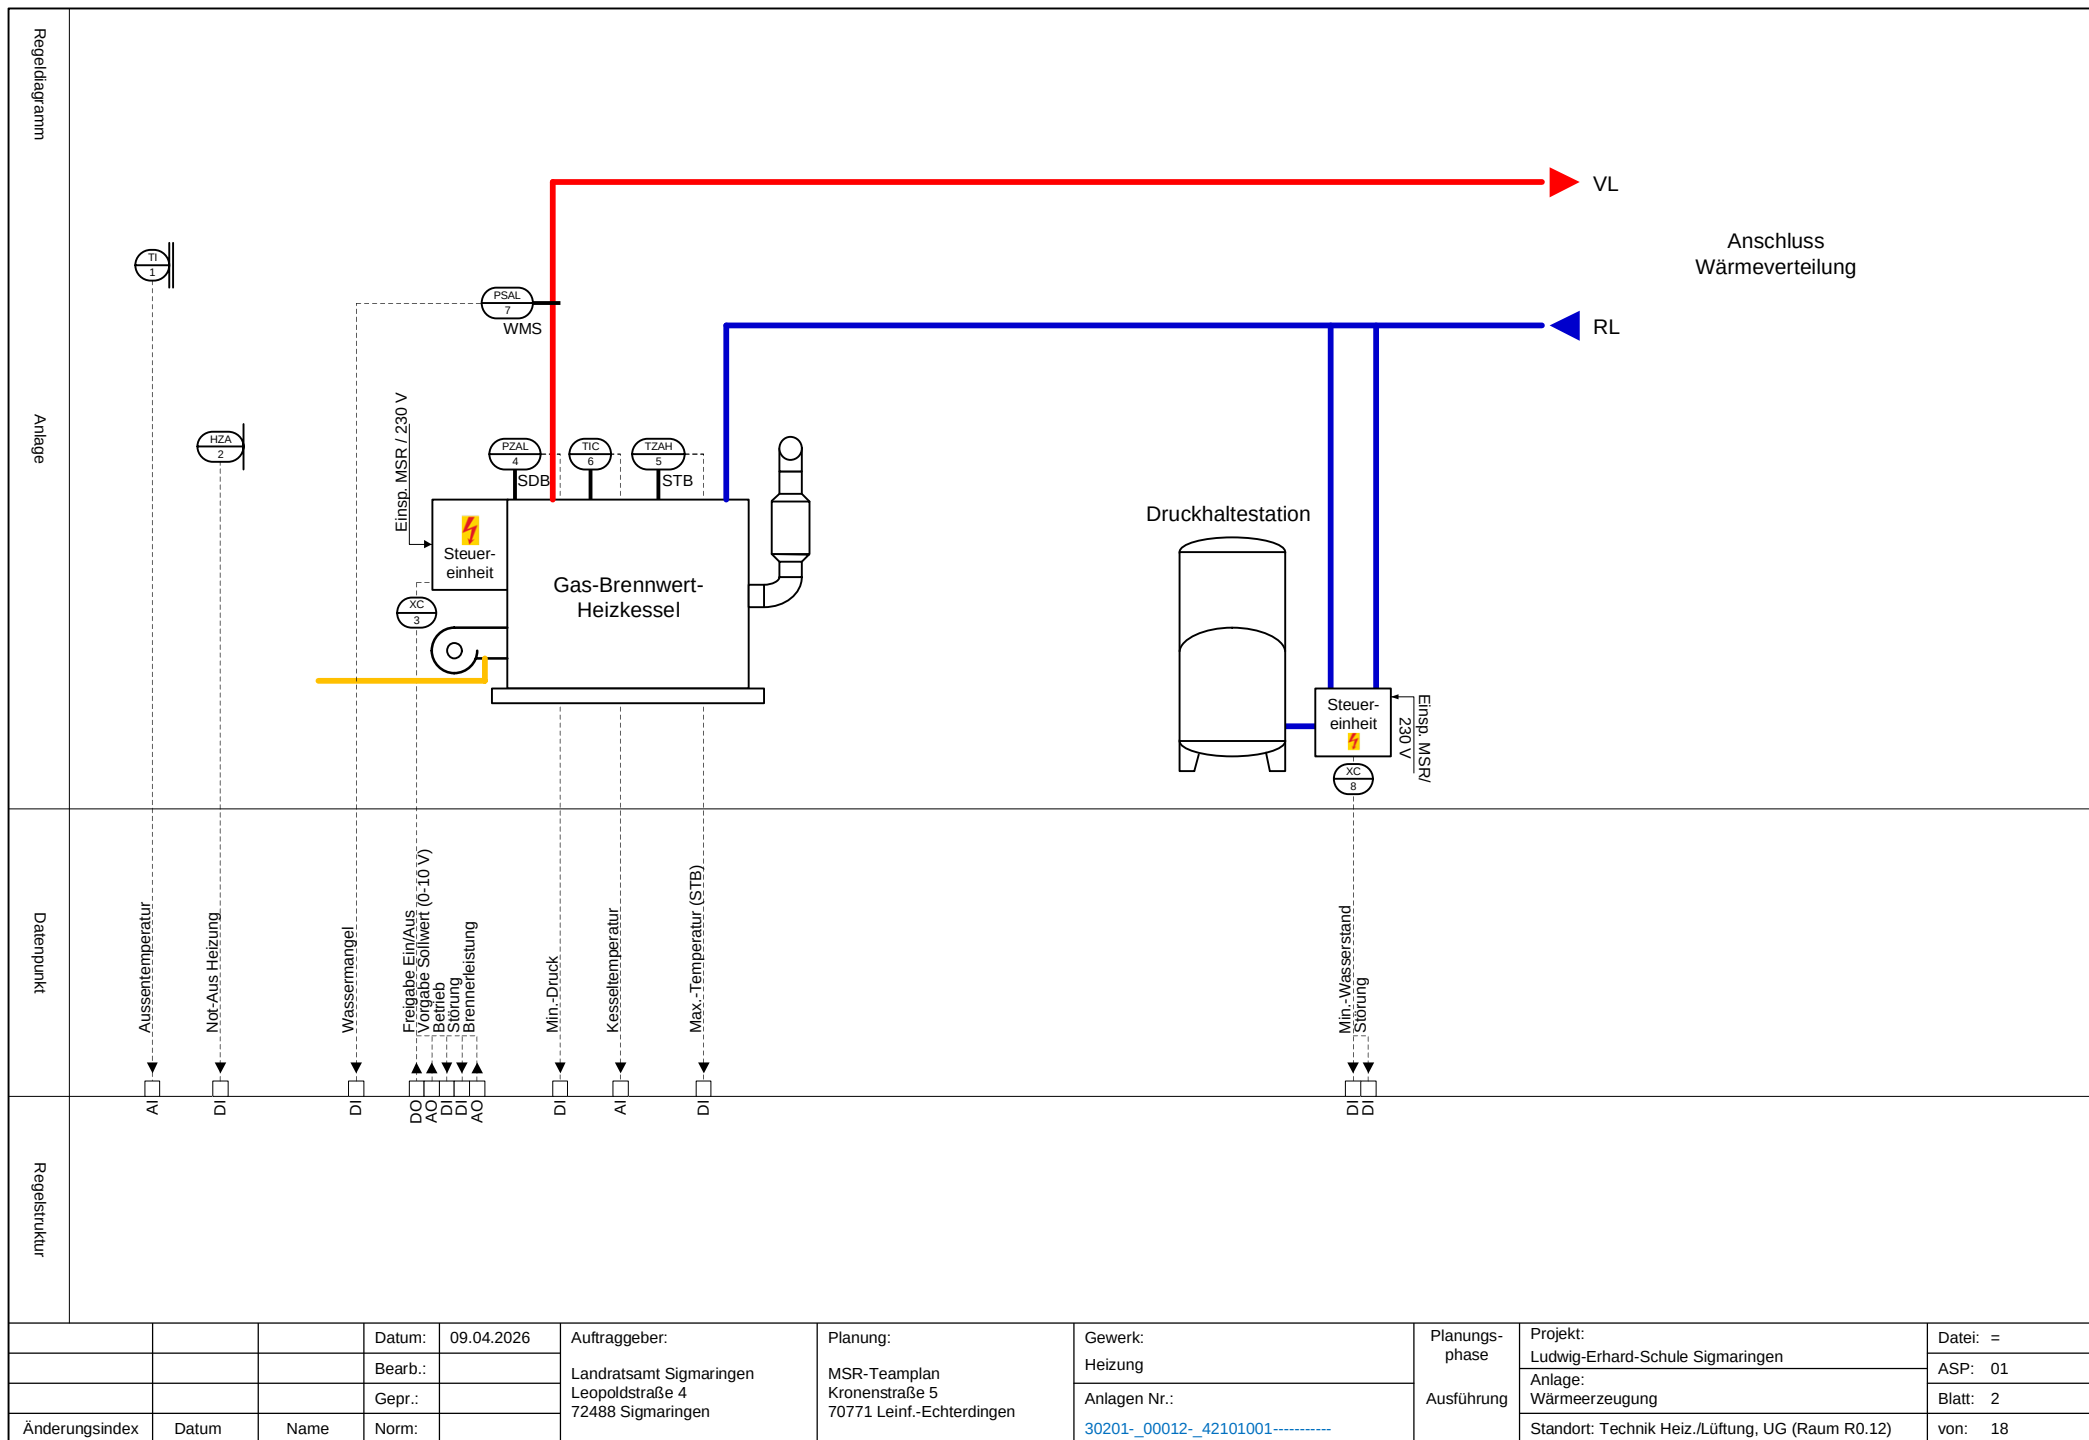


			Datum:	09.04.2026	Auftraggeber: Landratsamt Sigmaringen Leopoldstraße 4 72488 Sigmaringen	Planung: MSR-Teamplan Kronenstraße 5 70771 Leinf.-Echterdingen	Gewerk: Heizung Anlagen Nr.: 30201-_00012-_42101001-----	Planungs- phase Ausführung	Projekt: Ludwig-Erhard-Schule Sigmaringen	Datei: =
			Bearb.:						Anlage: Wärmeerzeugung	ASP: 01
			Gepr.:						Standort: Technik Heiz./Lüftung, UG (Raum R0.12)	Blatt: 2
Änderungsindex	Datum	Name	Norm:							von: 18

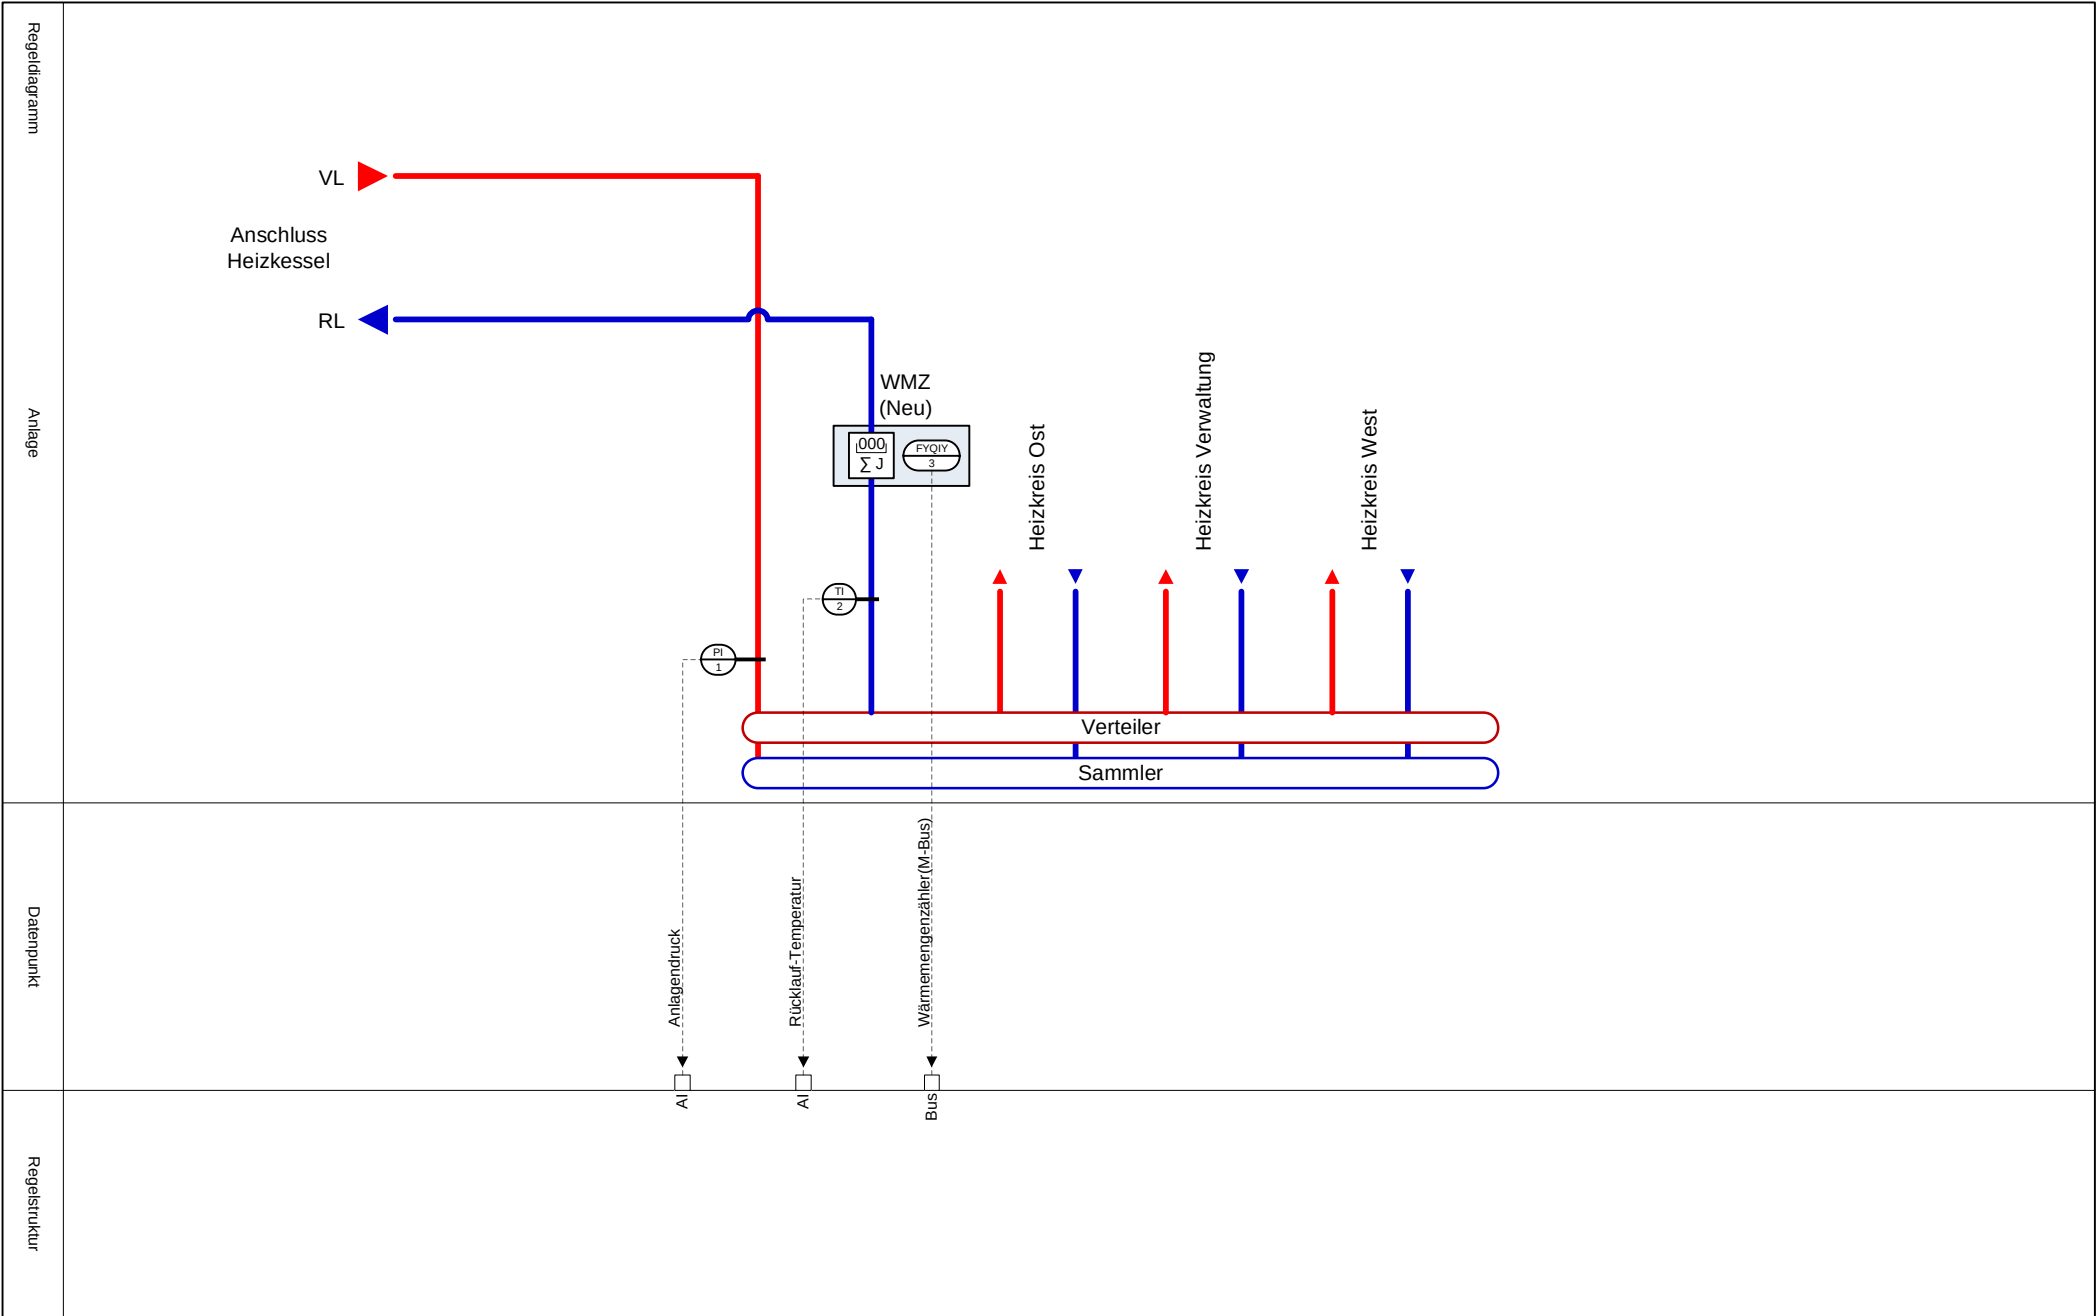


			Datum:	09.04.2026	Auftraggeber: Landratsamt Sigmaringen Leopoldstraße 4 72488 Sigmaringen	Planung: MSR-Teamplan Kronenstraße 5 70771 Leinf.-Echterdingen	Gewerk: Heizung Anlagen Nr.: 30201-_00012-_42203001-----	Planungs- phase Ausführung	Projekt: Ludwig-Erhard-Schule Sigmaringen	Datei: =
			Bearb.:						Anlage: Wärmeverteilung	ASP: 01
Änderungsindex	Datum	Name	Gepr.:						Standort: Technik Heiz./Lüftung, UG (Raum R0.12)	Blatt: 3
			Norm:							von: 18

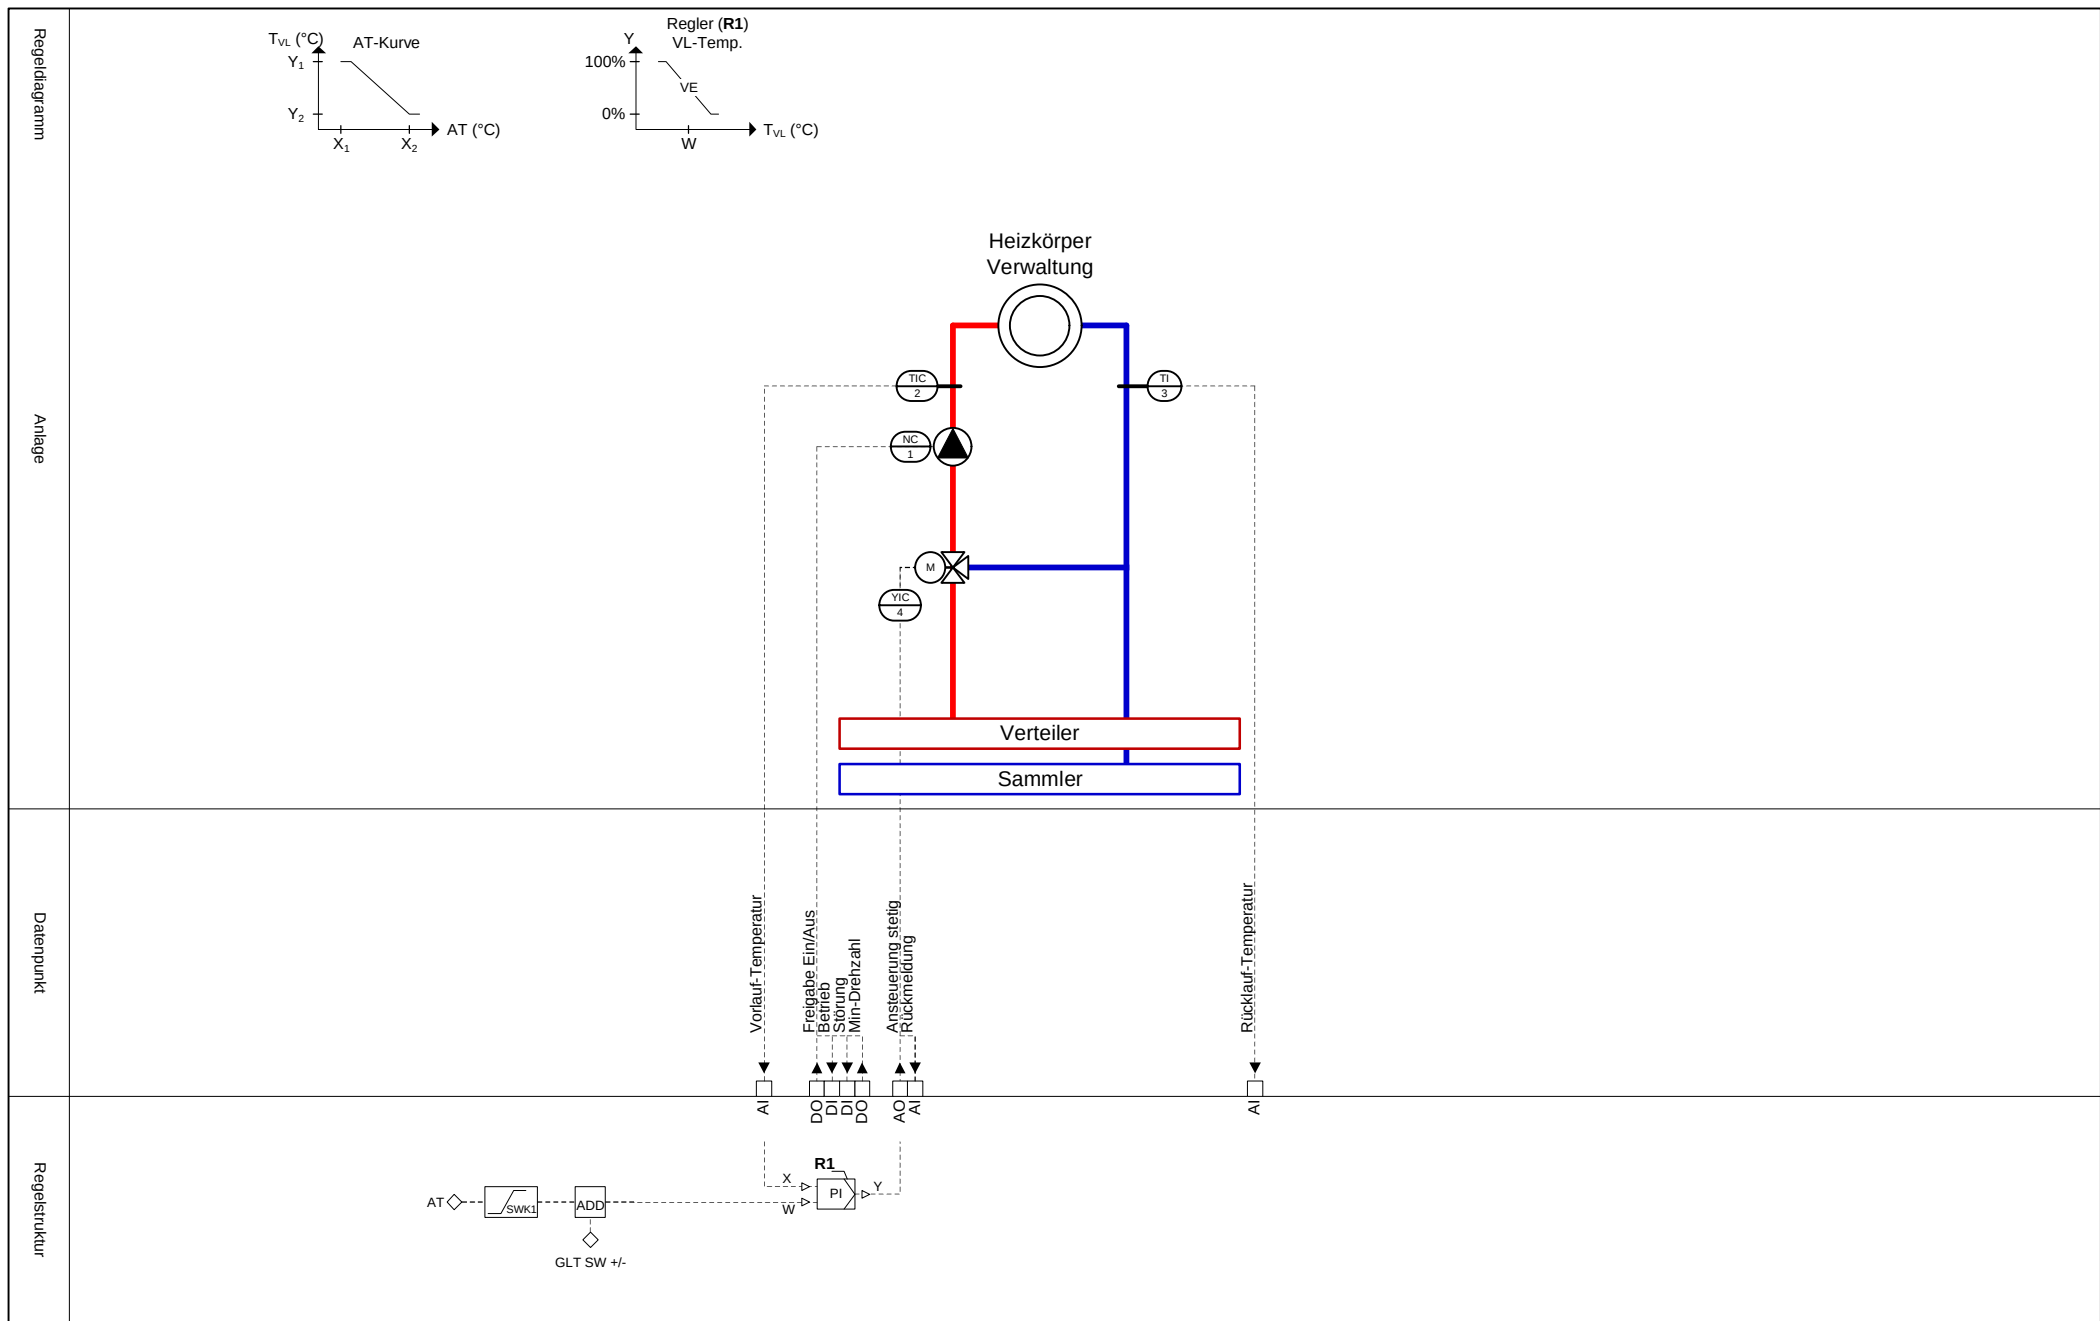


			Datum:	09.04.2026	Auftraggeber: Landratsamt Sigmaringen Leopoldstraße 4 72488 Sigmaringen	Planung: MSR-Teamplan Kronenstraße 5 70771 Leinf.-Echterdingen	Gewerk: Heizung Anlagen Nr.: 30201-_00012-_42301002-----	Planungs- phase Ausführung	Projekt: Ludwig-Erhard-Schule Sigmaringen	Datei: =
			Bearb.:						Anlage: Heizkreis Verwaltung	ASP: 01
			Gepr.:						Standort: Technik Heiz./Lüftung, UG (Raum R0.12)	Blatt: 5
Änderungsindex	Datum	Name	Norm:							von: 18

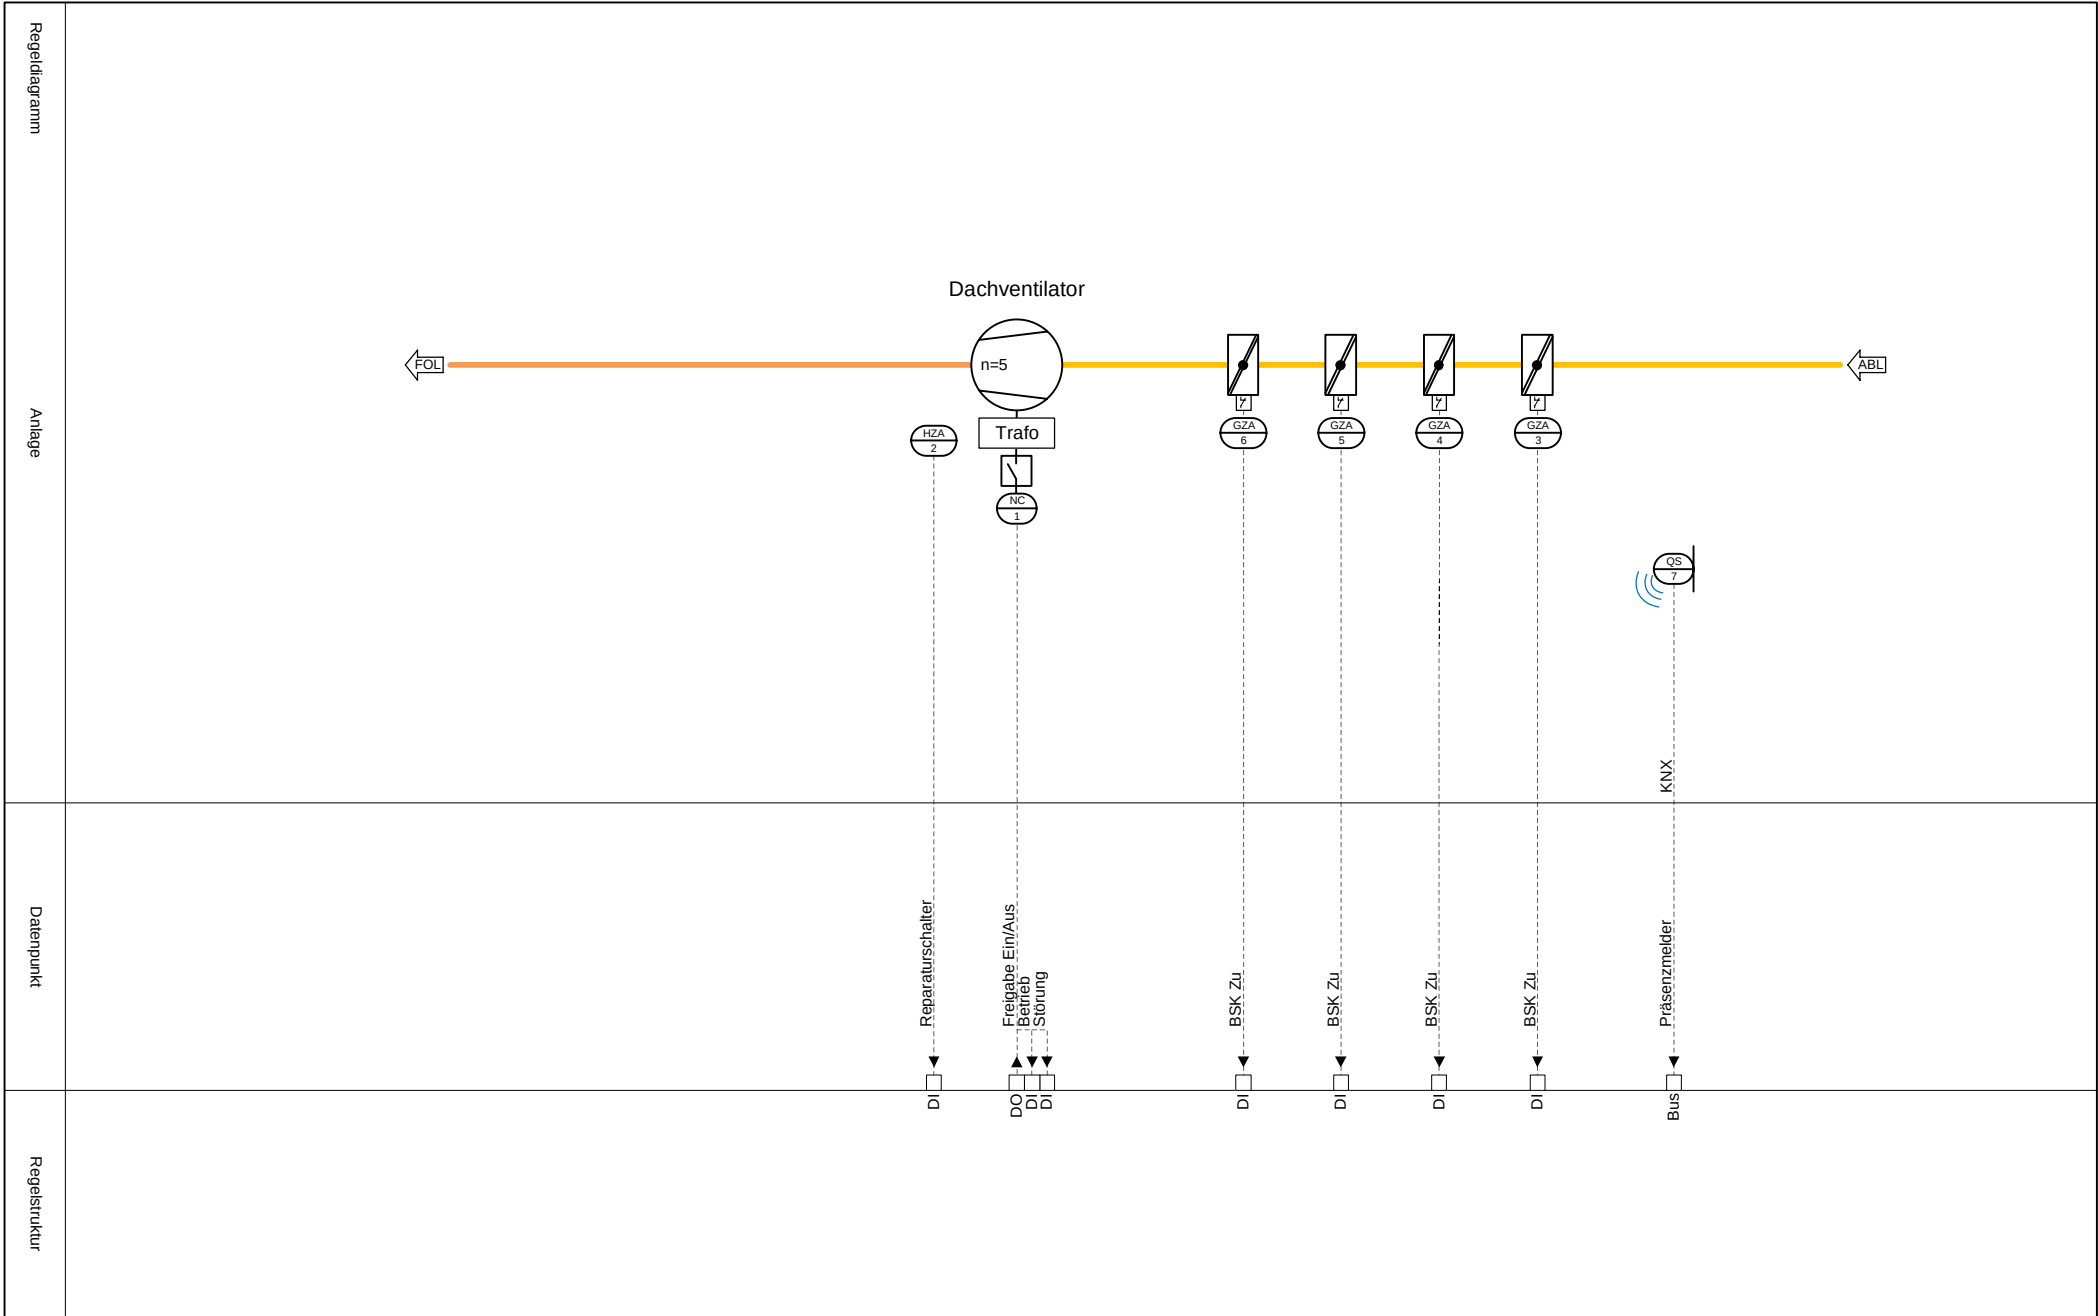


			Datum:	09.04.2026	Auftraggeber: Landratsamt Sigmaringen Leopoldstraße 4 72488 Sigmaringen	Planung: MSR-Teamplan Kronenstraße 5 70771 Leinf.-Echterdingen	Gewerk: Lüftung Anlagen Nr.: 30201- - - - - 43103001- - - - -	Planungs- phase Ausführung	Projekt: Ludwig-Erhard-Schule Sigmaringen	Datei: =
			Bearb.:						Anlage:	ASP: 01
			Gepr.:						Abluft WC Untergeschoss	Blatt: 7
Änderungsindex	Datum	Name	Norm:						Standort: Dach	von: 18

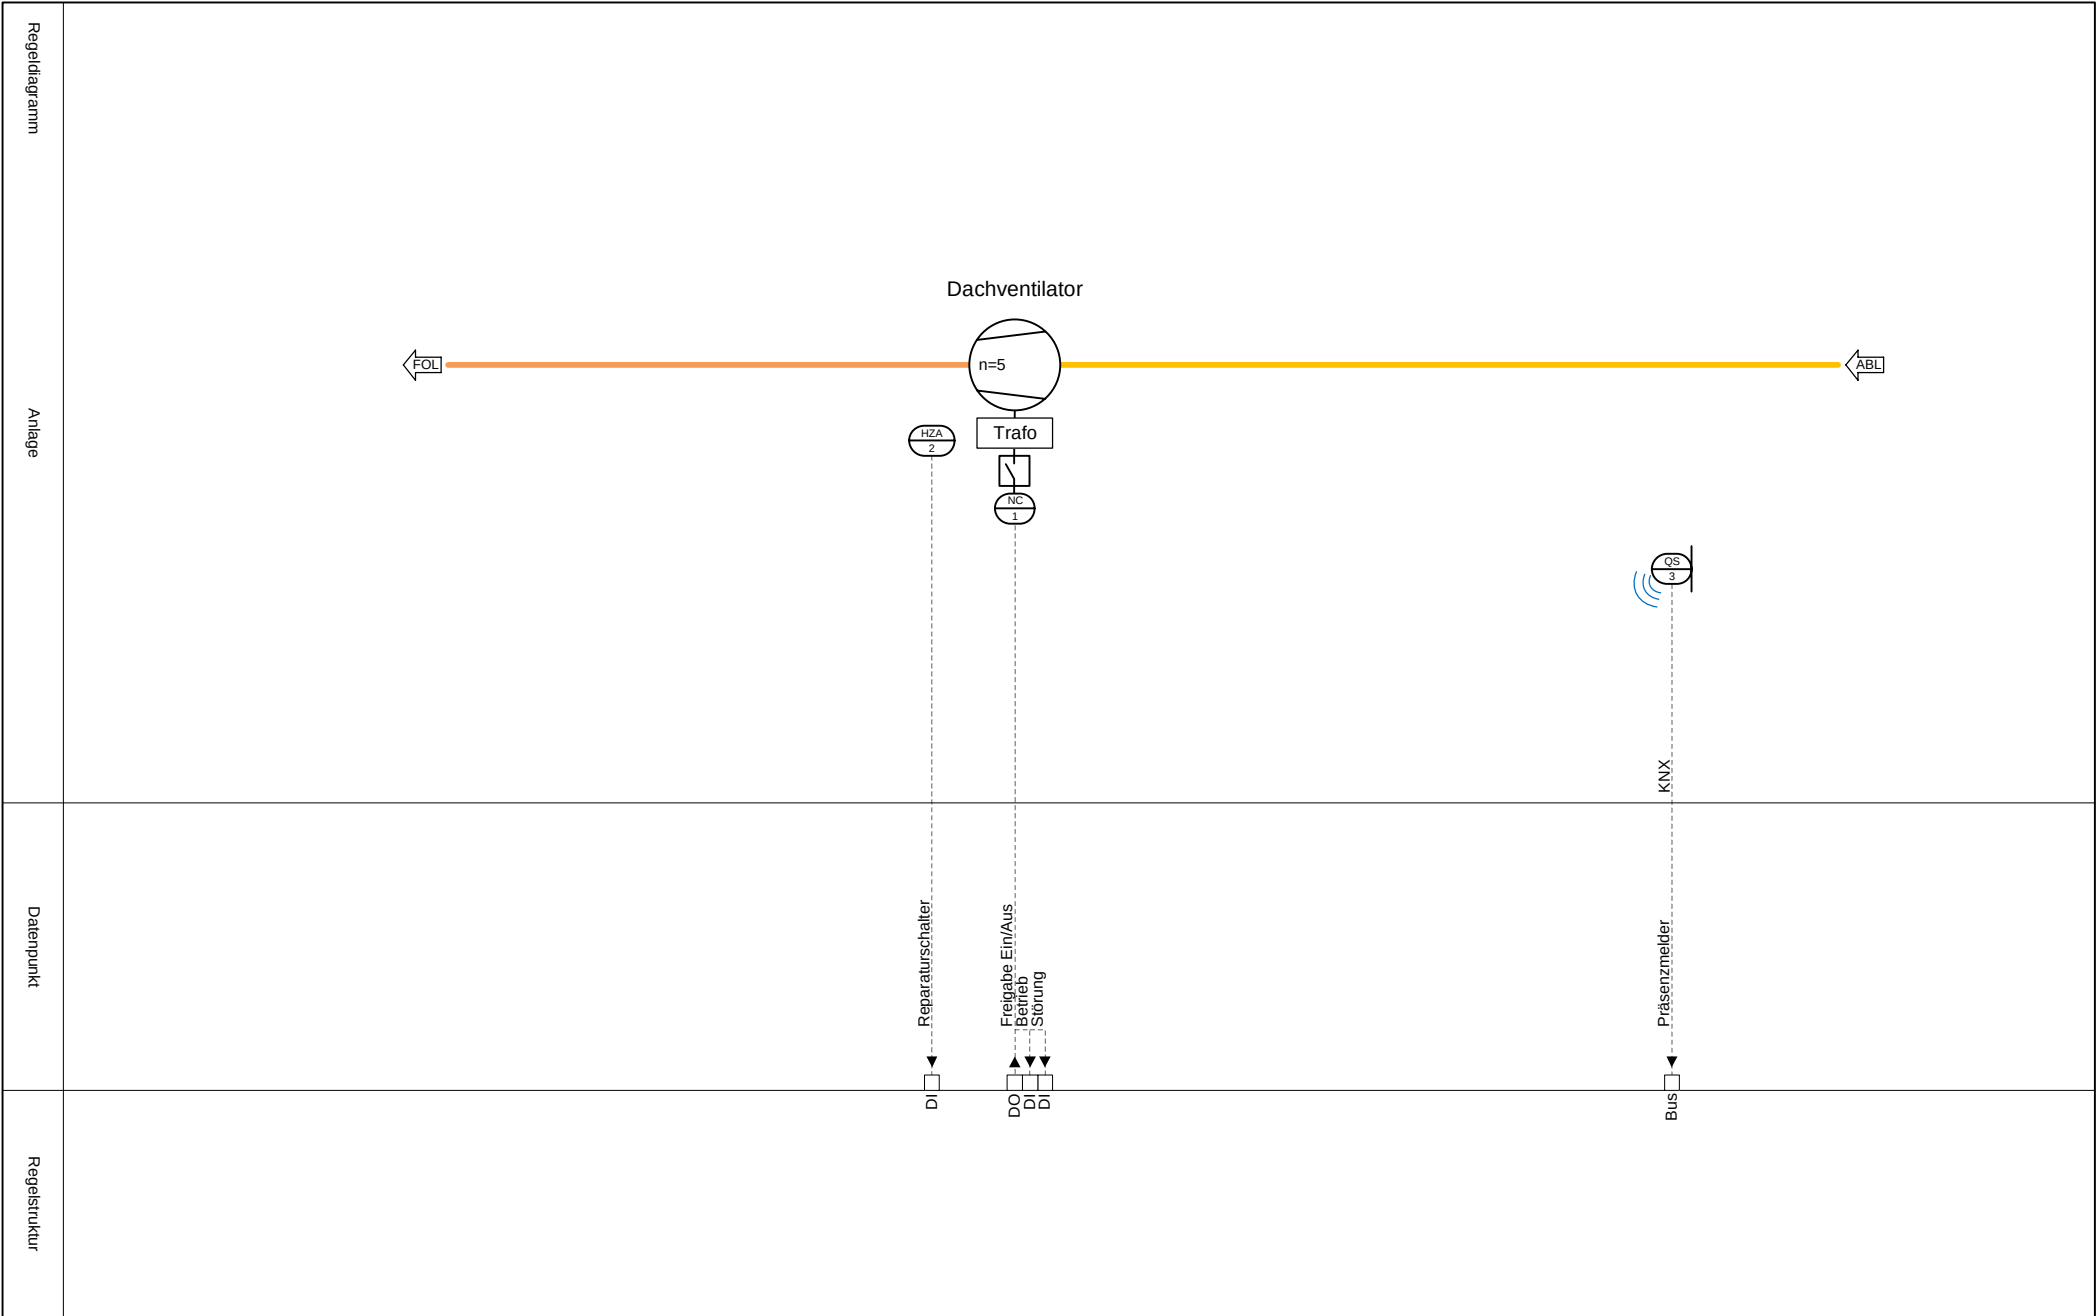


			Datum:	09.04.2026	Auftraggeber: Landratsamt Sigmaringen Leopoldstraße 4 72488 Sigmaringen	Planung: MSR-Teamplan Kronenstraße 5 70771 Leinf.-Echterdingen	Gewerk: Lüftung Anlagen Nr.: 30201- - - - - 43103002- - - - -	Planungs- phase	Projekt: Ludwig-Erhard-Schule Sigmaringen	Datei: =
			Bearb.:						Anlage:	ASP: 01
			Gepr.:					Ausführung	Abluft WC Erdgeschoss, Obergeschoss	Blatt: 8
Änderungsindex	Datum	Name	Norm:						Standort: Dach	von: 18

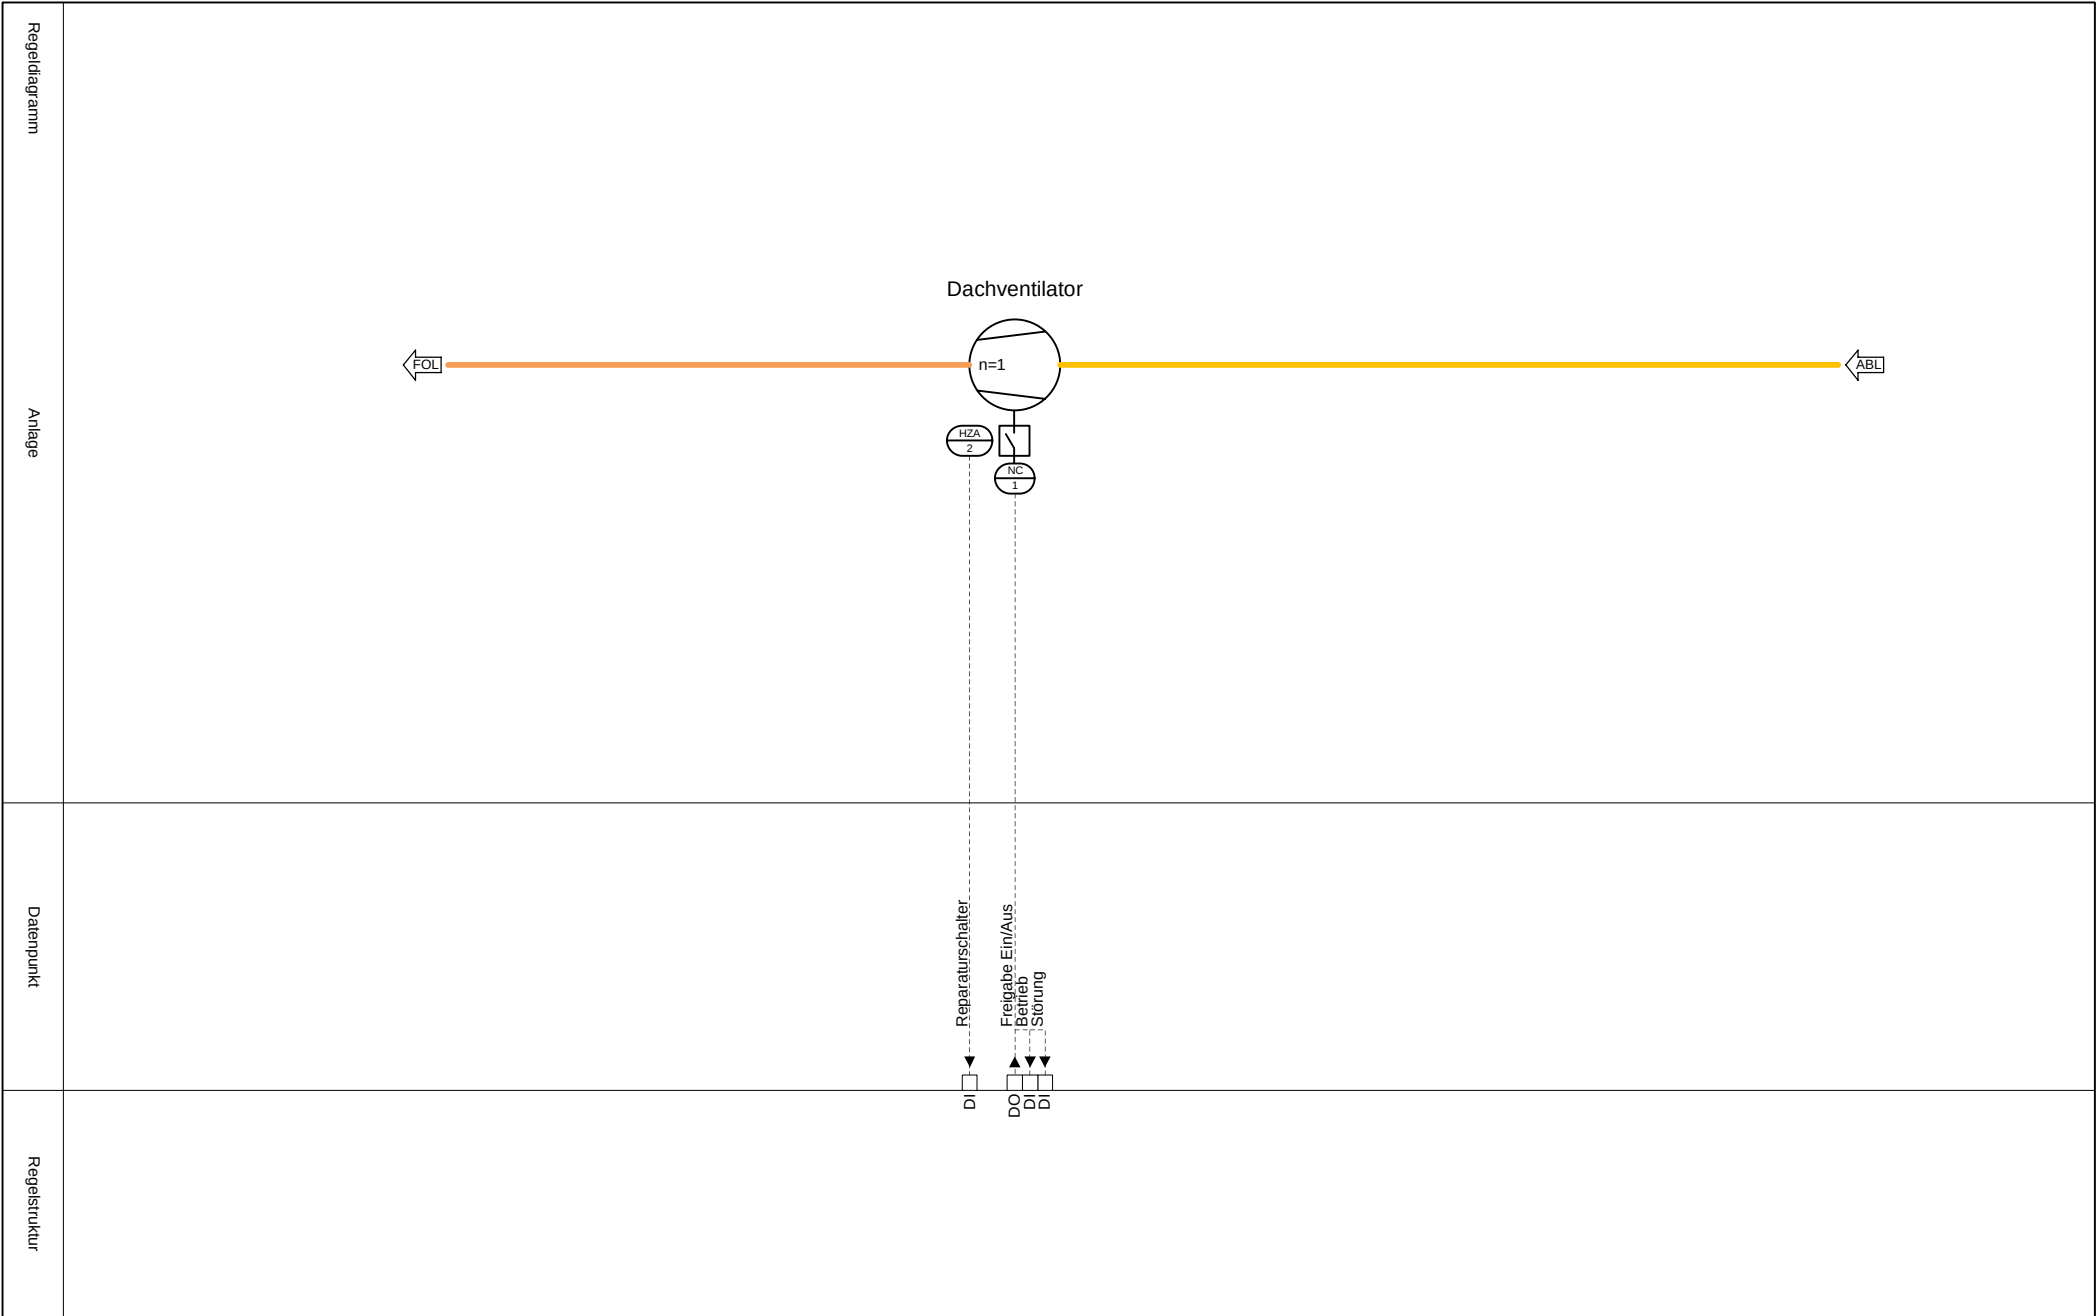


			Datum:	09.04.2026	Auftraggeber: Landratsamt Sigmaringen Leopoldstraße 4 72488 Sigmaringen	Planung: MSR-Teamplan Kronenstraße 5 70771 Leinf.-Echterdingen	Gewerk: Lüftung	Planungs- phase Ausführung	Projekt: Ludwig-Erhard-Schule Sigmaringen	Datei: =
			Bearb.:						Anlage:	ASP: 01
			Gepr.:						Abluft Digestorien	Blatt: 9
Änderungsindex	Datum	Name	Norm:				Anlagen Nr.: 30201- - - - - 43103003- - - - -		Standort: Dach	von: 18

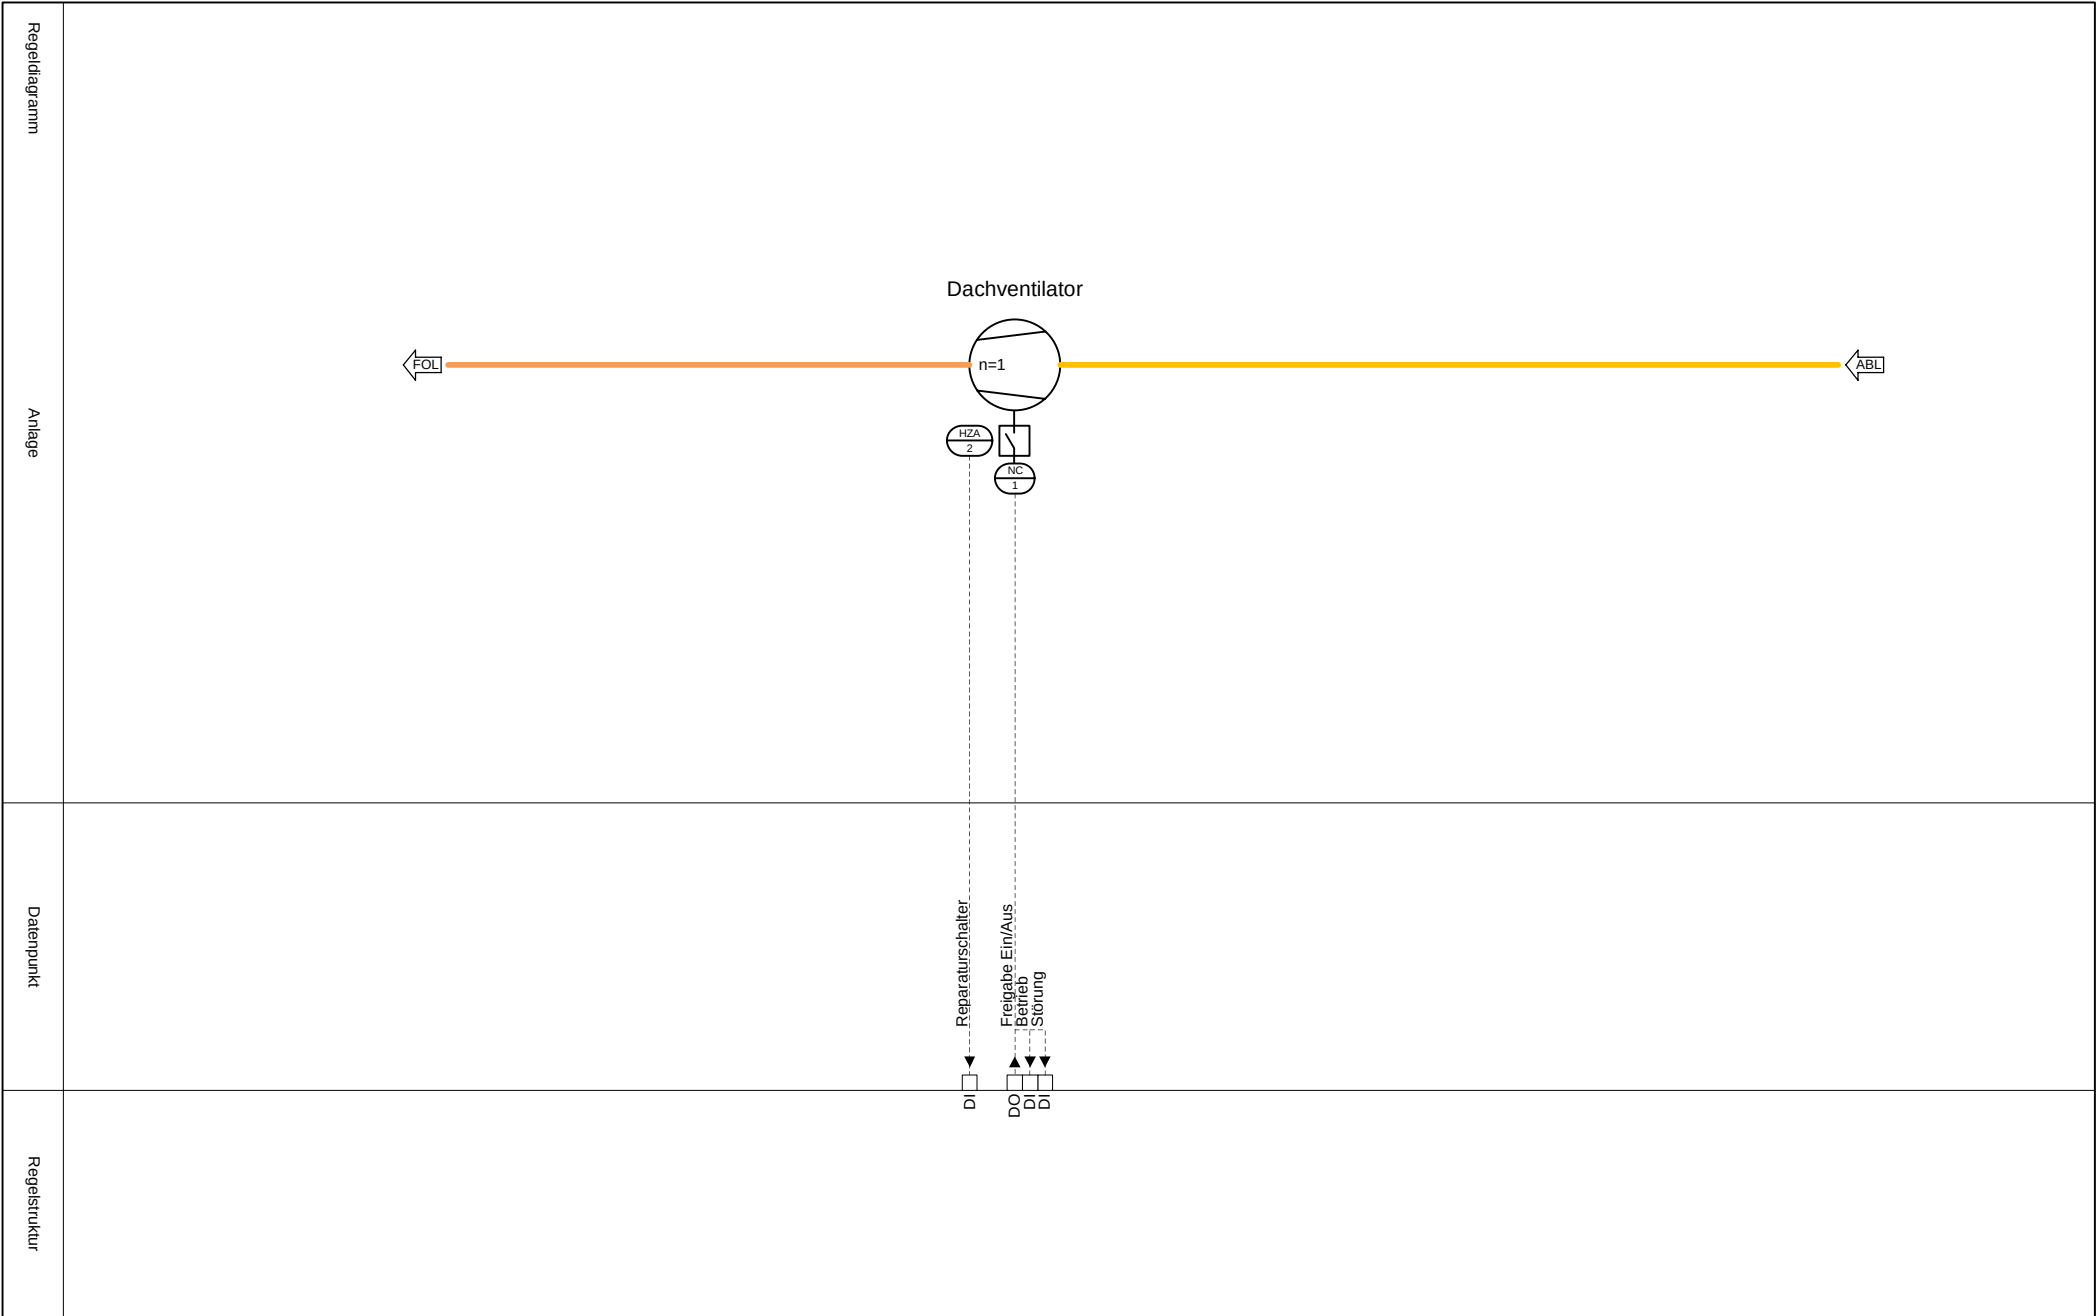

			Datum:	09.04.2026	Auftraggeber: Landratsamt Sigmaringen Leopoldstraße 4 72488 Sigmaringen	Planung: MSR-Teamplan Kronenstraße 5 70771 Leinf.-Echterdingen	Gewerk: Lüftung	Planungs- phase	Projekt: Ludwig-Erhard-Schule Sigmaringen	Datei: =
			Bearb.:						Anlage:	ASP: 01
			Gepr.:						Abluft Chemiekalien	Blatt: 10
Änderungsindex	Datum	Name	Norm:				Anlagen Nr.: 30201- - - - - 43103004- - - - -	Ausführung	Standort: Dach	von: 18

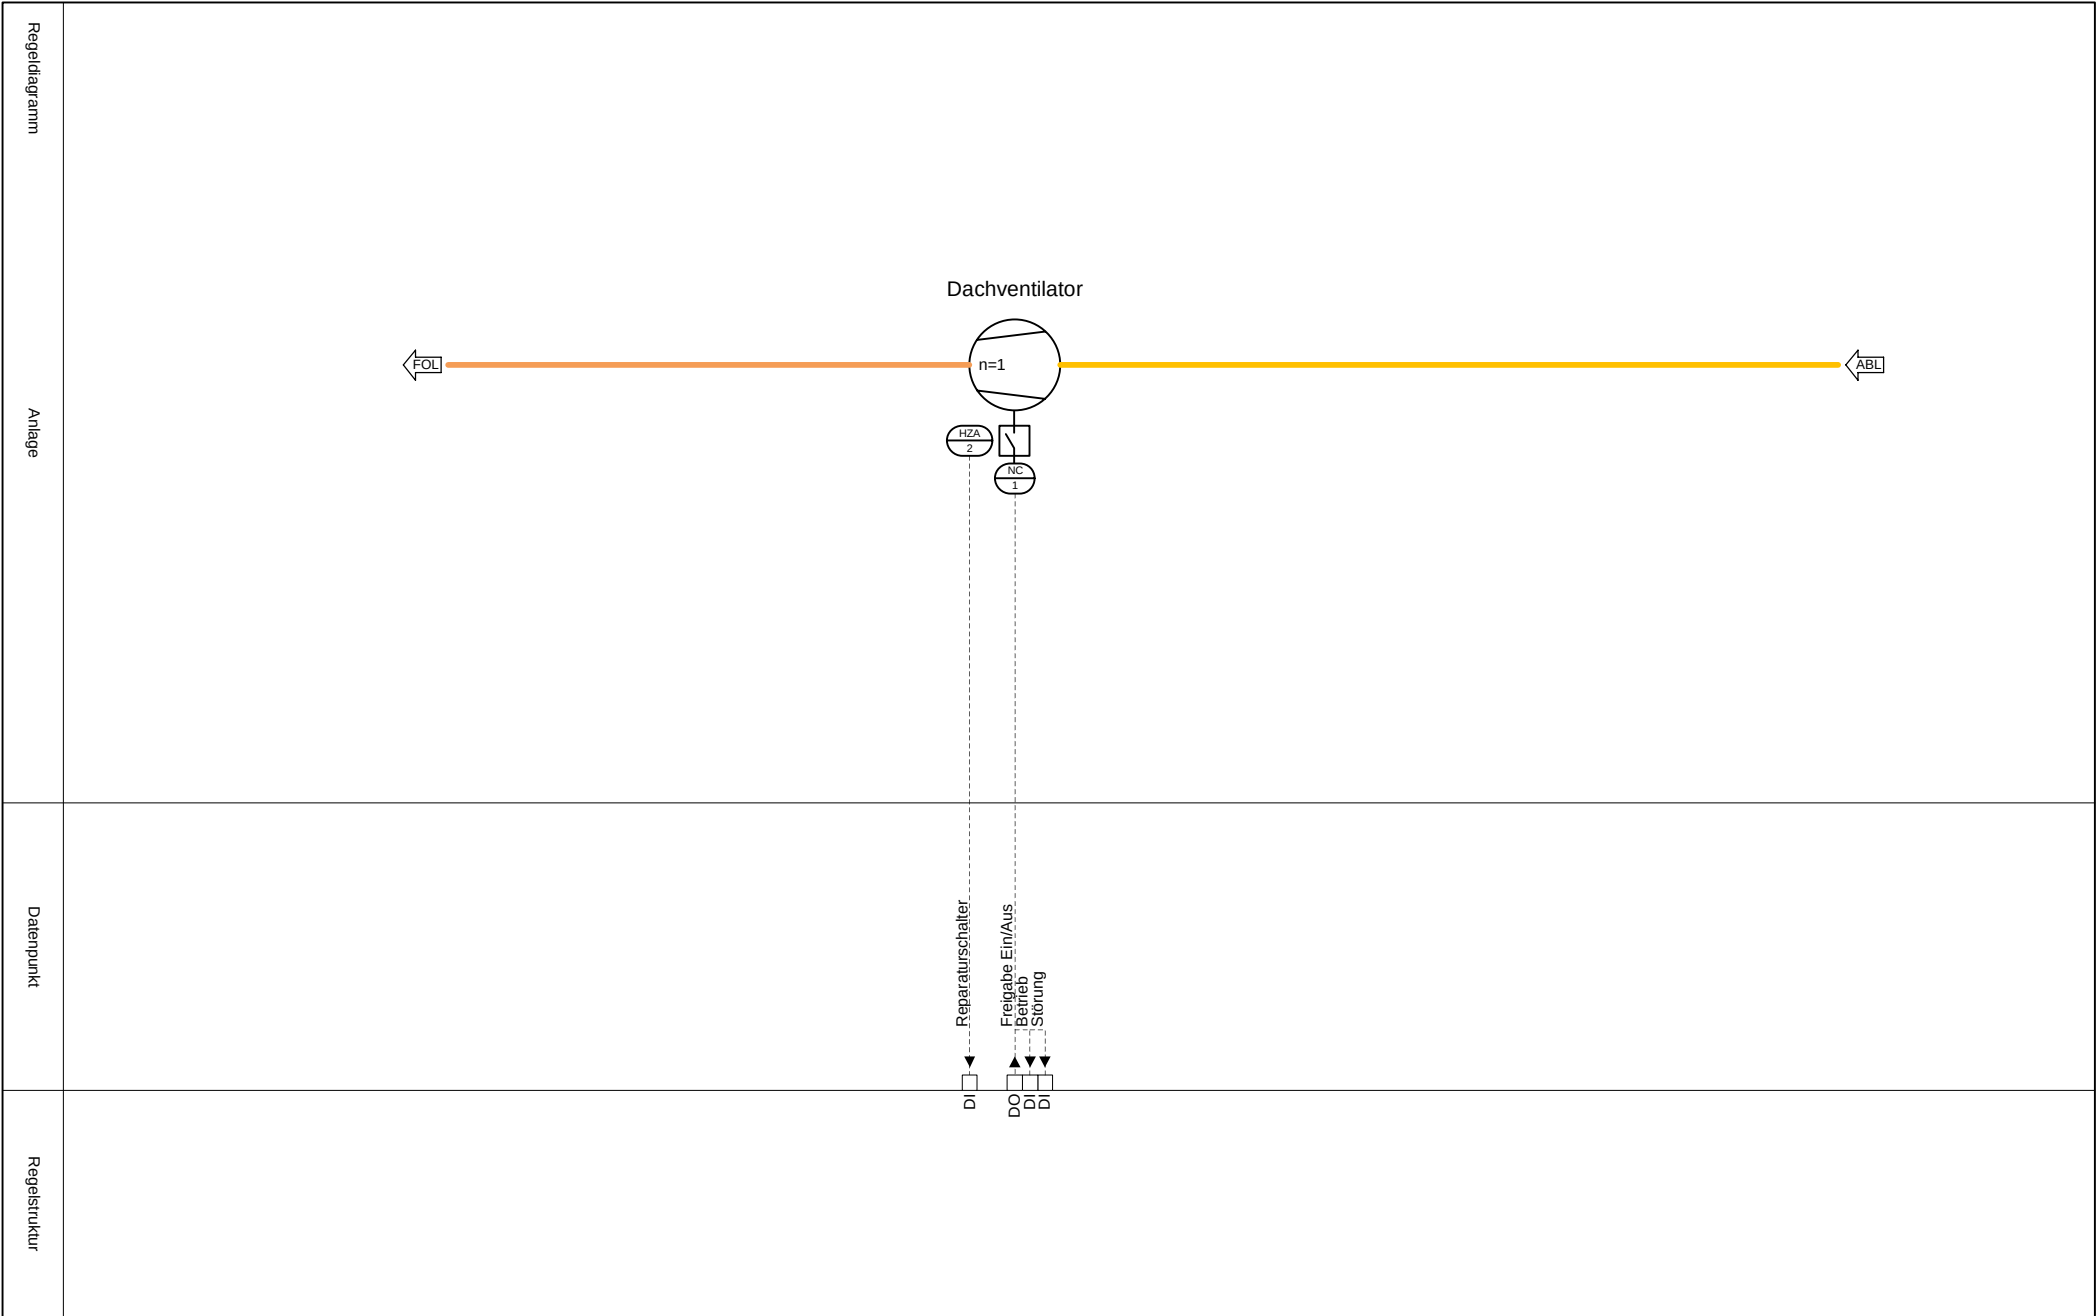

			Datum:	09.04.2026	Auftraggeber: Landratsamt Sigmaringen Leopoldstraße 4 72488 Sigmaringen	Planung: MSR-Teamplan Kronenstraße 5 70771 Leinf.-Echterdingen	Gewerk: Lüftung	Planungs- phase Ausführung	Projekt: Ludwig-Erhard-Schule Sigmaringen	Datei: =
			Bearb.:						Anlage:	ASP: 01
			Gepr.:						Abluft Chemie	Blatt: 11
Änderungsindex	Datum	Name	Norm:				Anlagen Nr.: 30201- - - - - 43103005- - - - -		Standort: Dach	von: 18

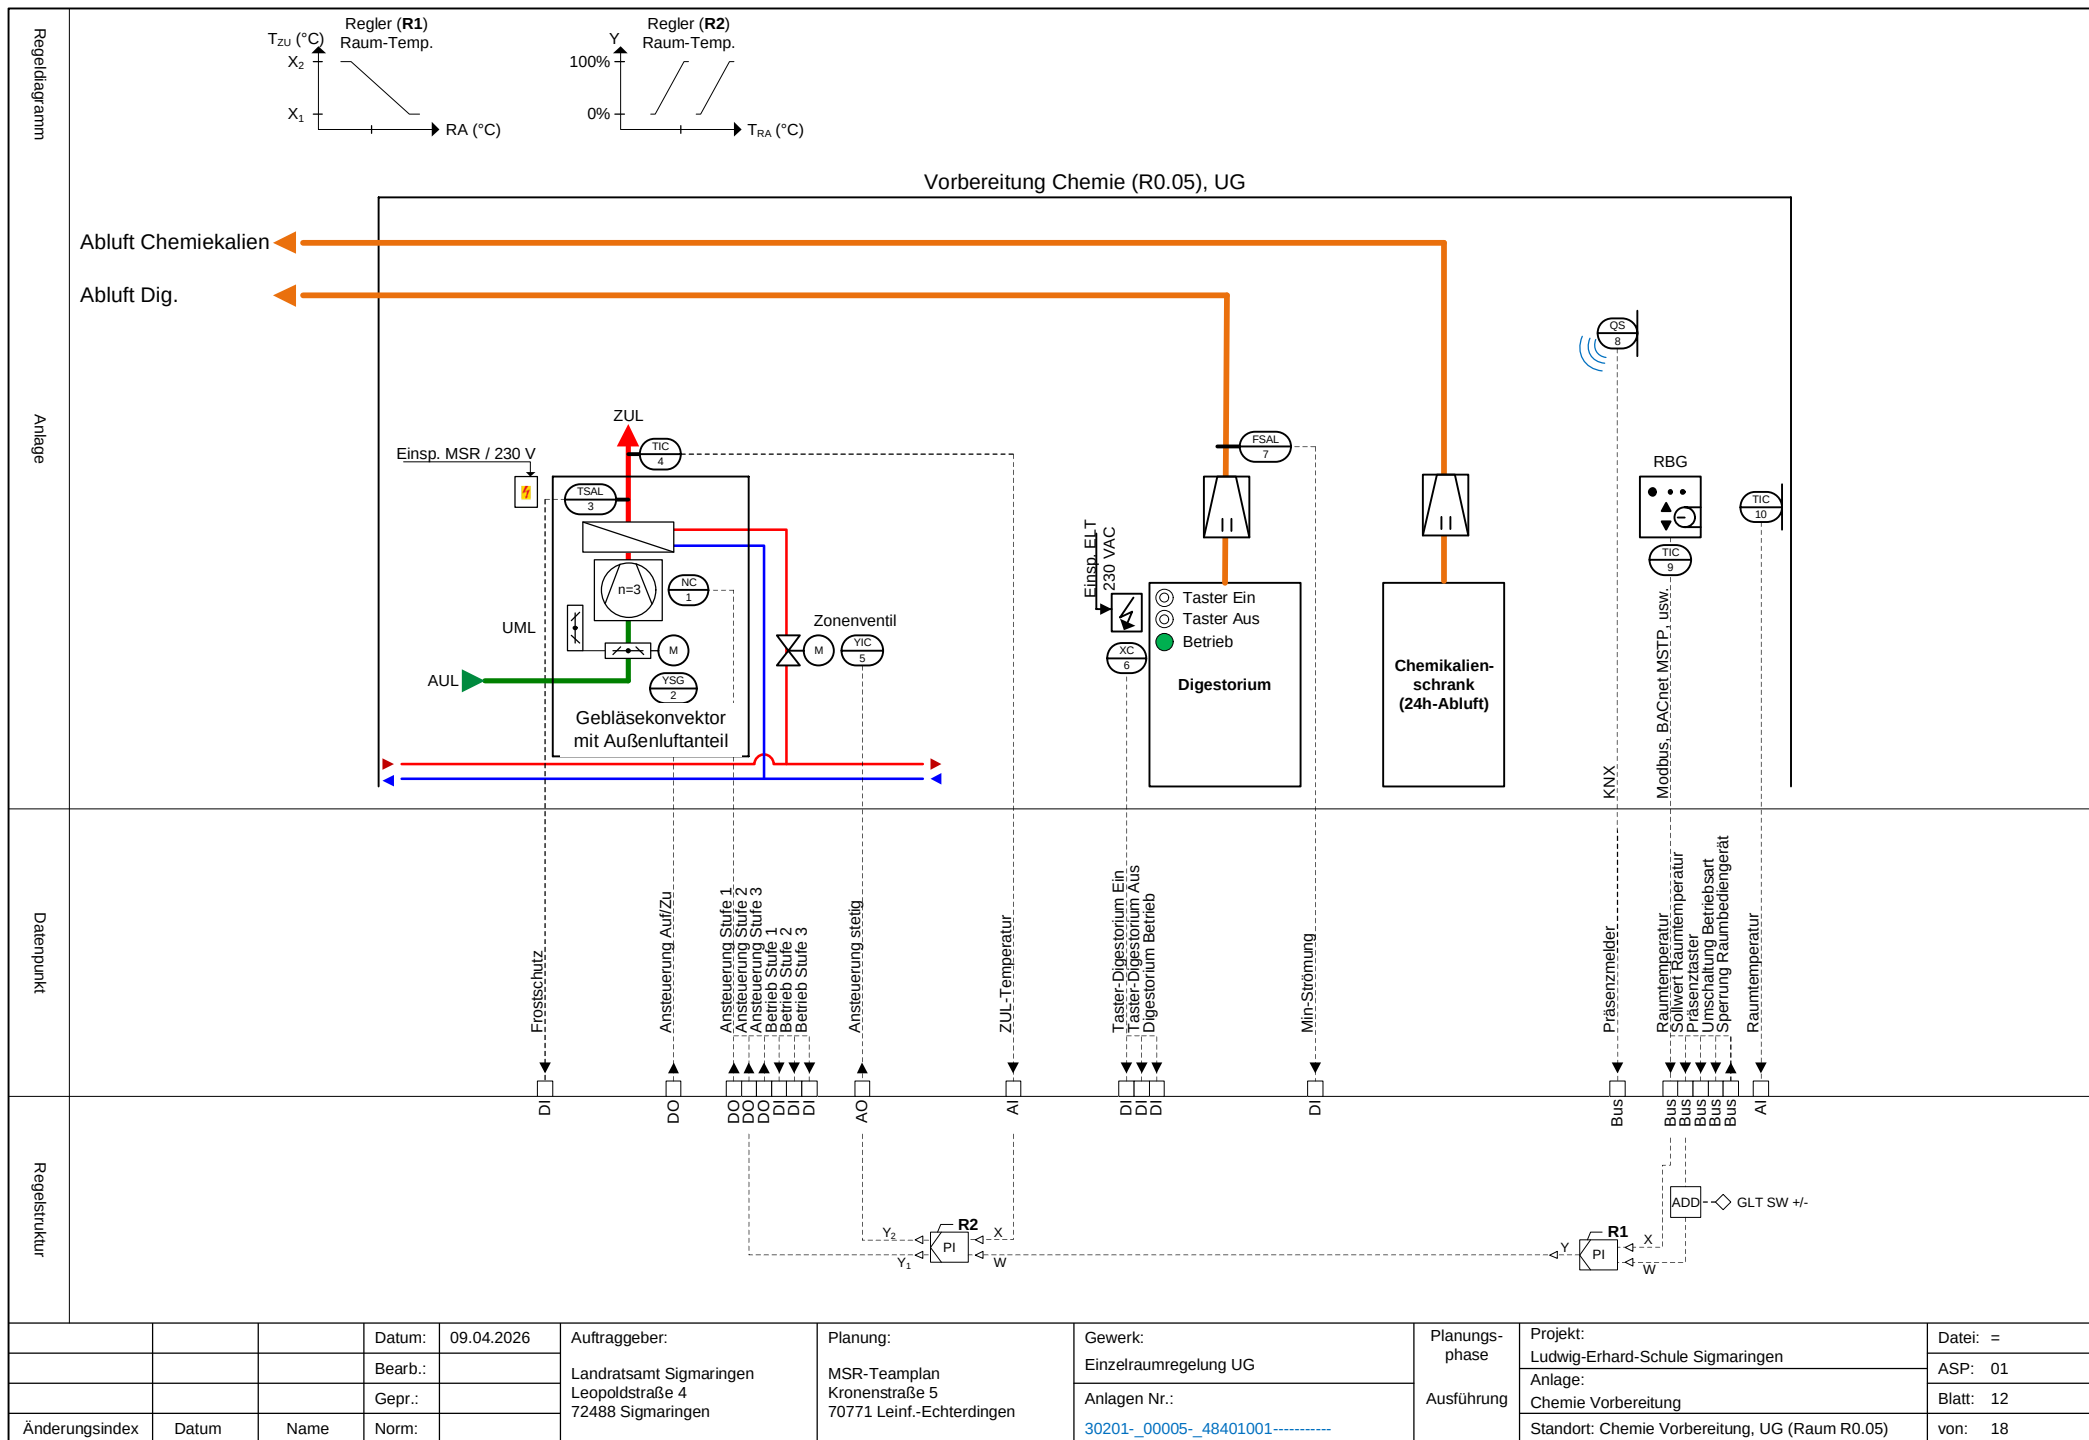

			Datum: 09.04.2026	Auftraggeber:	Planung:	Gewerk:	Planungsphase	Projekt:	Datei: =
			Bearb.:	Landratsamt Sigmaringen	MSR-Teamplan	Einzelraumregelung UG	Ausführung	Ludwig-Erhard-Schule Sigmaringen	ASP: 01
			Gepr.:	Leopoldstraße 4	Kronenstraße 5	Anlagen Nr.:		Chemie Vorbereitung	Blatt: 12
Änderungsindex	Datum	Name	Norm:	72488 Sigmaringen	70771 Leinf.-Echterdingen	30201_-00005_-48401001-----		Standort: Chemie Vorbereitung, UG (Raum R0.05)	von: 18



			Datum:	09.04.2026	Auftraggeber: Landratsamt Sigmaringen Leopoldstraße 4 72488 Sigmaringen	Planung: MSR-Teamplan Kronenstraße 5 70771 Leinf.-Echterdingen	Gewerk: Sanitär	Planungs- phase Ausführung	Projekt:	Datei: =
			Bearb.:						Ludwig-Erhard-Schule Sigmaringen	ASP: 01
			Gepr.:						Zähler Gas	Blatt: 17
Änderungsindex	Datum	Name	Norm:				Anlagen Nr.:		Standort: Technik Heiz./Lüftung, UG (Raum R0.12)	von: 18
							30201- 00012- 41301001-----			

Regelprogramm										
Anlage										
Datenpunkt	KNX ☐ Präsenzmelder, Sollwerte, usw.									
Regelstruktur										

			Datum:	09.04.2026	Auftraggeber: Landratsamt Sigmaringen Leopoldstraße 4 72488 Sigmaringen	Planung: MSR-Teamplan Kronenstraße 5 70771 Leinf.-Echterdingen	Gewerk: Gebäudeautomation	Planungs- phase	Projekt: Ludwig-Erhard-Schule Sigmaringen	Datei: =
			Bearb.:						Anlage: Aufschaltung KNX-Datenpunkte Gewerk Elektro	ASP: 01
			Gepr.:				Anlagen Nr.:	Ausführung	Standort: Technik Heiz./Lüftung, UG (Raum R0.12)	Blatt: 18
Änderungsindex	Datum	Name	Norm:							von: 18