| Index | Änderungen-ID | Änderungen-Name | Datum |
|---|---|---|---|
| 00 | 00- A | Raumblattmarker; Möblierung | 12.09.2017 |
| | 00- B | S+D Planung geändert nach Angaben Brendel vom 24.03.2017 | |
| | 00- C | S&D Planung geändert nach Angaben Brendel vom 15.05.2017 | |
| 01 | 01- A | Fluchtlüren Treppenhäuser Rohbaumaß 1.135 | 16.10.2018 |
| 02 | 02- A | Trockenbauwand und Tür ergänzt | 31.03.2022 |
| | 02- B | Räume getauscht Umkleide Gebäuder / Lager | |
| | 02- C | Typennummern angepasst | |
| 03 | 03- A | Staubschutzwand verlegt | 28.04.2025 |
| 04 | 04- A | Lichtschächte ergänzt | 26.08.2025 |
| 05 | 05- A | Änderung Fenster TRH / Verschiebung RR | 12.09.2025 |
| | 05- B | RR überarbeitet | |
| 06 | 06- A | Neue Außentür | 12.02.2026 |

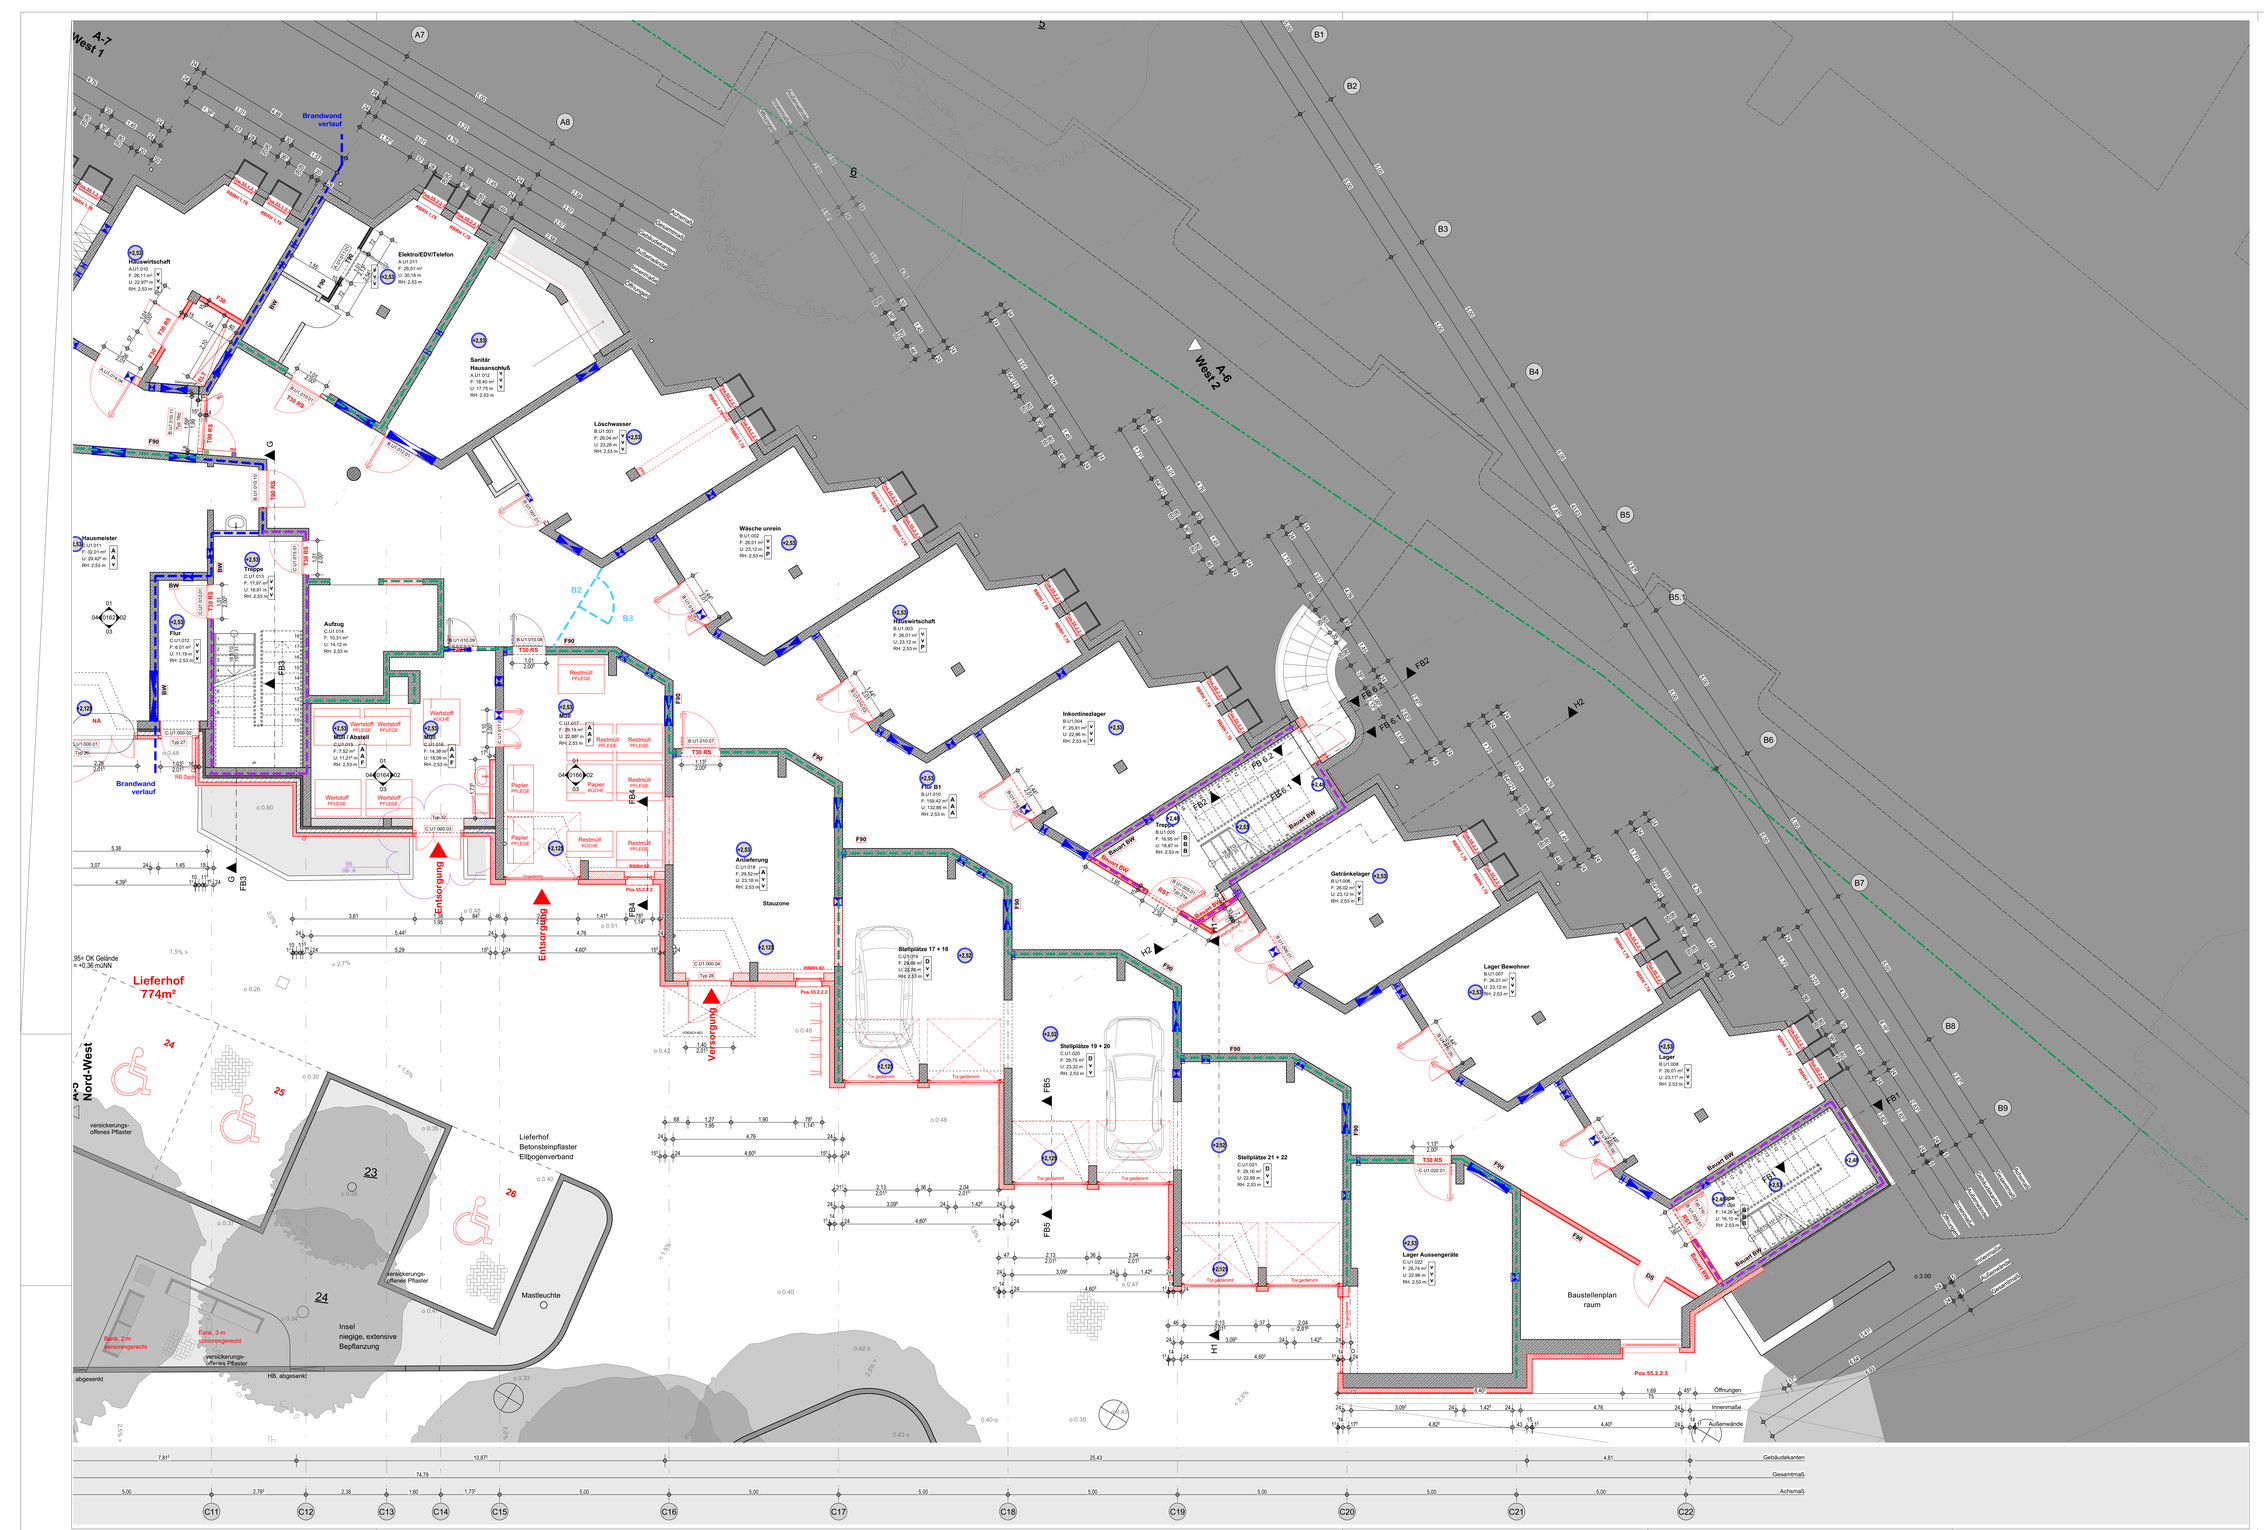


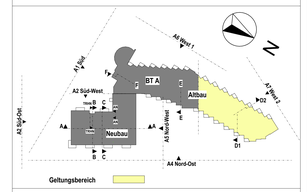


**Alle Maße sind am Bau zu überprüfen!**
**Unstimmigkeiten sind der Bauleitung sofort mitzuteilen.**

## Legende

| Bestand | Neubau | Abbruch |
|---|---|---|
| Stahlbeton | Stahlbeton | |
| Mauerwerk | Mauerwerk | |
| Vormauerziegel | Gipskarton | |
| Gipskarton | WDVS | |

- Übergabe Dose ELT (im Abhangdeckenbereich)
- Montagepunkt Wartungstaster h, Achse = 1,70 ü OKFF

| | | | |
|---|---|---|---|
| Brandwand | +2.5 | ll. Höhe, hier = 2,20m | Höhenversatz Decke |
| Bauart Brandwand | +2.5 | ll. Höhe = UKRD, hier = 2,53m | Wandverstärkung |
| Wand F90 | +2.5 | ll. Höhe = -0,19m von UKRD | Änderungswolke (Planungsänderung gegenüber letztem Index/stand) |
| Wand F30 | | | |

A - Decke, W - Wand, L - Boden

| Decke | Wand | Boden |
|---|---|---|
| OK: Oppikarton glatt m. Anstr. Disp. | R: Raufaser m. Anstr. Disp. | H: Parkett |
| R: Raufaser m. Anstr. Disp. | G: Glasfaser m. Anstr. Latex | T: Teppich |
| G: Glasfaser m. Anstrich | Ga: Glasfaser m. Anstr. Acrylsack | F: Fliesen |
| Ak: Akustikdecke | P: Anstrich Plastik | P: PVC |
| f: fungizid | K: Kalk | L: Linoleum |
| La: Lamellendecke | A: Anstrich | Gk: Gieskarz |
| Ra: Rasterdecke | f: fungizid | Be: Betonoberkeiten |
| Gk: Gieskarzdeckenbelag | v: vorhandener wandbelag | v: vorhandener Bodenbelag |
| D: Dämmputz | | |

Durchbrüche: Bodendurchbrüche, Deckendurchbrüche, Wanddurchbrüche, Wandschlitze, Wandnische

N.01.001.02 Tür - Nr. (Bsp: Geschoss Raumnr.Türnr.) | IBO Tür im Betrieb offen | Raumblattnummer mit Angabe der dargest. Wandansichten

OKFF = Oberkante Fertigfußboden
OKRF = Oberkante Rohfußboden
UKRD = Unterkante Rohdecke
OKRB = Oberkante Rohrleitung
RH = Rohbauhöhe = OKFF-UKRD
RBRH = Rohrleitungshöhe = OKFF - OKRB

wenn nicht anders bezeichnet beziehen sich alle Öffnungshöhen auf OKFF!!!

OKFF Erdgeschoss = ±0,00 = 3,31 müNN


KERSTING + GALLHOFF ARCHITEKTEN
Königsallee 50 47051 Duisburg Tel: 0203 - 34 69 59 - 0 Fax 0203 - 34 69 39 -10 e-mail: mail@kersting-gallhoff.de


| | |
|---|---|
| Bauherr: | Valletta GmbH<br>Erna-Scheffler-Straße 2<br>51103 Köln |
| Projekt: | Bauliche Ergänzungen Malteserstift St. Maximilian Kolbe<br>Krietenstraße 7, 21109 Hamburg-Wilhelmsburg |
| Inhalt: | Ausbau Altbau<br>-1.Kellergeschoss Bestand BT B |

341-17

| Maßstab: | Größe: | Gez: | Erstelldatum: | Speicherdatum: | Phase: | Inhalt: | Bauteil: | Ebene: | Index: |
|---|---|---|---|---|---|---|---|---|---|
| 1:50 | 150 / 90 | PT/AB | 04.10.2016 | 12.02.2026 | 05 | 21 | B | -1 | 06 |


© Verwaltungsg. Veröffentlichung u. gewerbliche Verwendung nur mit schriftl. Zustimmung